


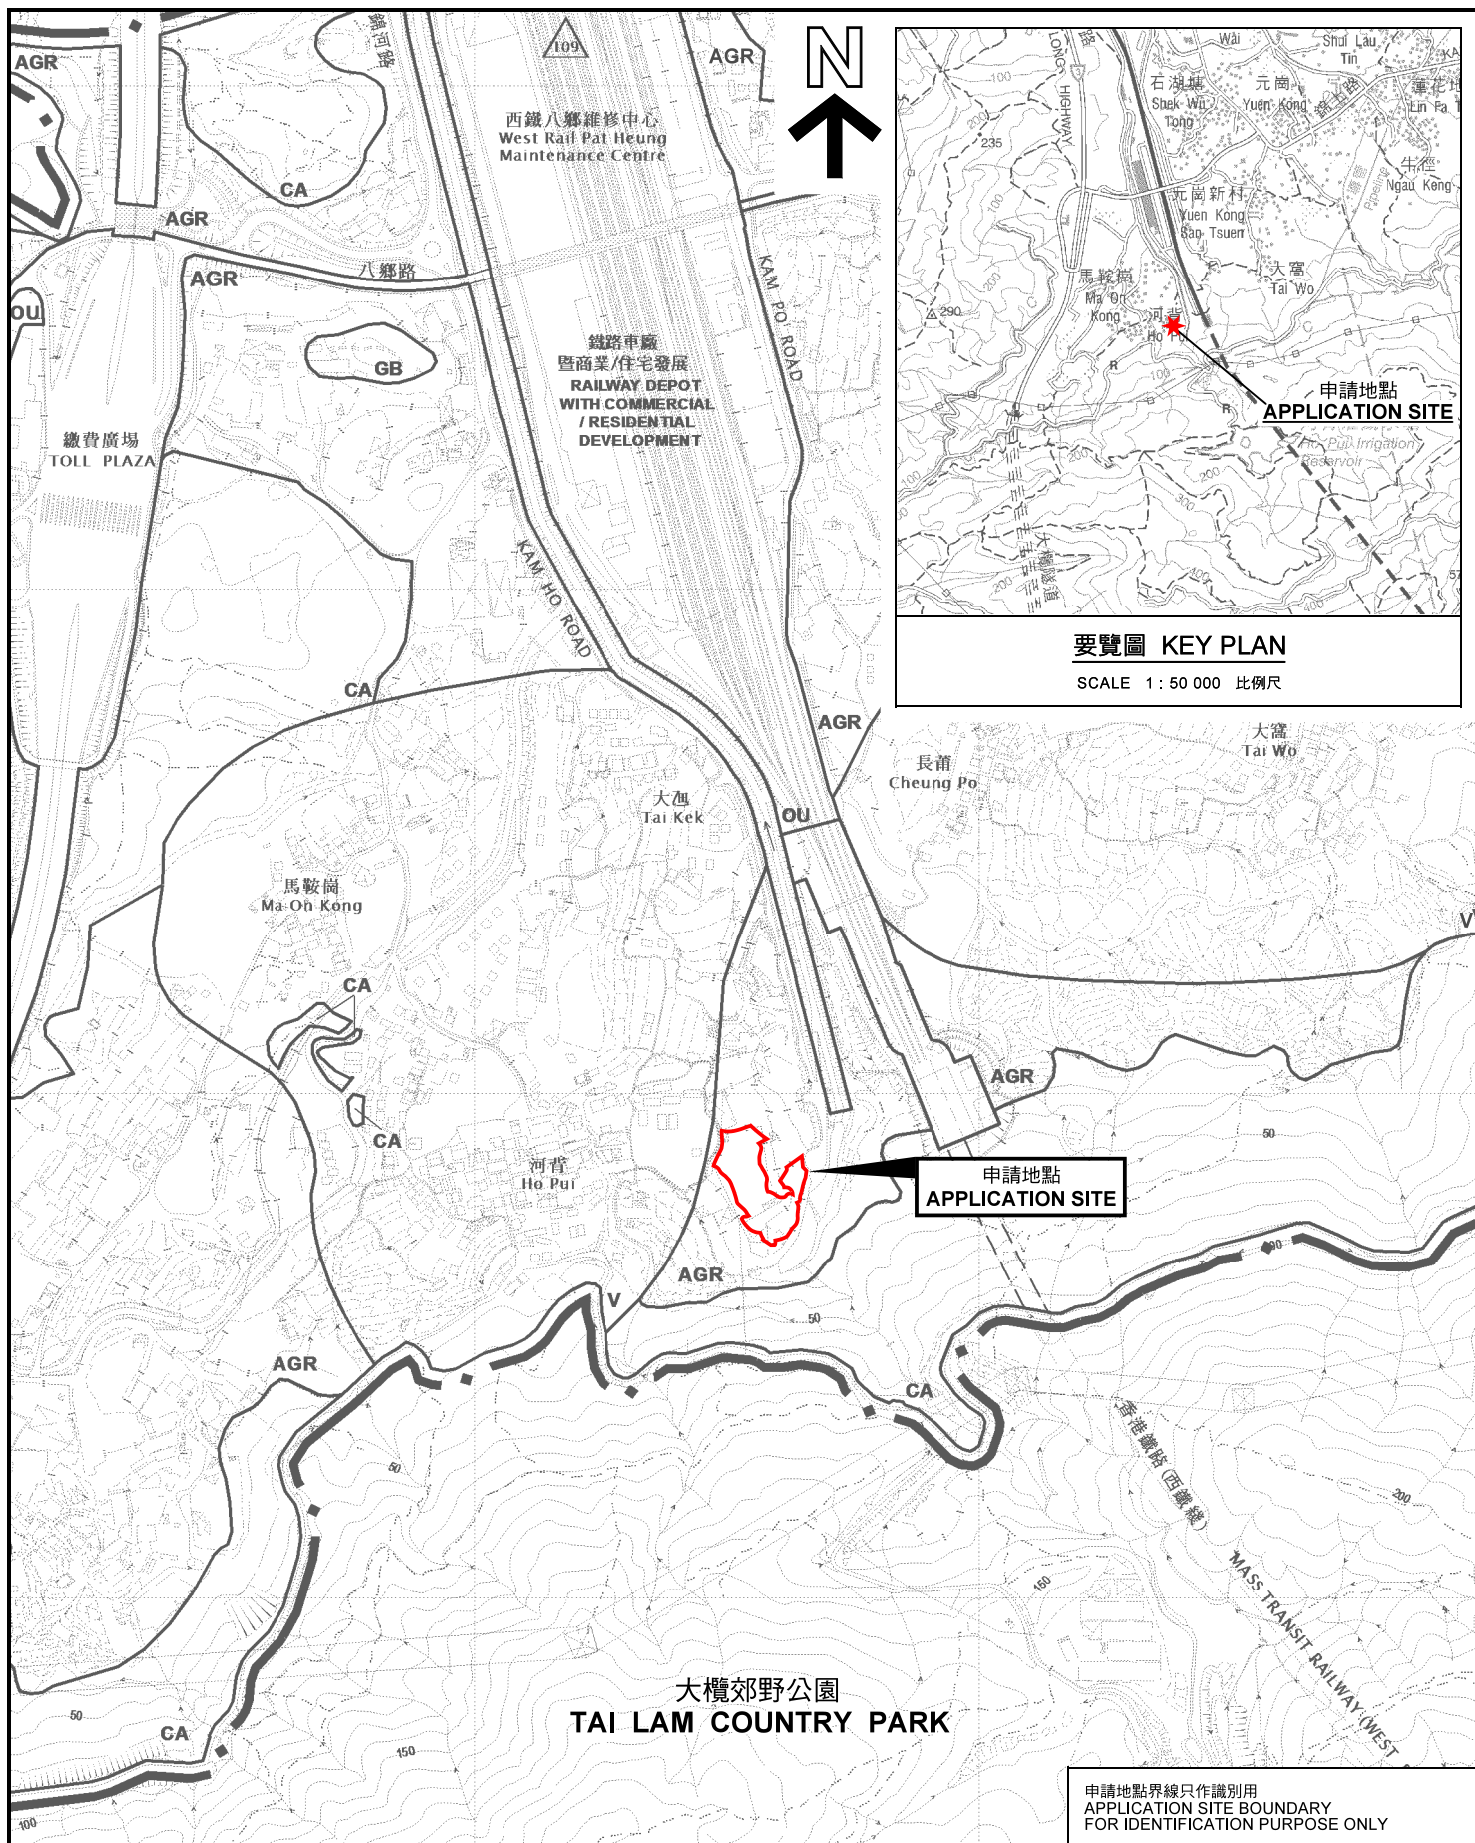

位置圖 LOCATION PLAN

臨時康體文娛場所（釣魚場、室內康樂中心及燒烤地點）
與附屬食堂（為期3年）及填土工程

新界元朗錦田丈量約份第113約地段第1013號、第1014號餘段（部分）、第1015號A分段、
第1015號B分段、第1015號餘段（部分）、第1018號（部分）及第1035號（部分）
PROPOSED TEMPORARY PLACE OF RECREATION, SPORTS OR CULTURE
(FISHING GROUND, INDOOR RECREATION CENTRE AND BARBECUE SITE)
WITH ANCILLARY CANTEN FOR A PERIOD OF 3 YEARS AND LAND FILLING
LOTS 1013, 1014 RP (PART), 1015 S.A, 1015 S.B, 1015 RP (PART),
1018 (PART) AND 1035 (PART) IN D.D.113, KAM TIN, YUEN LONG, NEW TERRITORIES

SCALE 1 : 7 500 比例尺
米 100 0 100 200 300 米
METRES

本摘要圖於2022年5月16日擬備，
所根據的資料為於2018年12月11日
核准的分區計劃大綱圖編號 S/YL-KTS/15
EXTRACT PLAN PREPARED ON 16.5.2022
BASED ON OUTLINE ZONING PLAN No.
S/YL-KTS/15 APPROVED ON 11.12.2018

申請地點界線只作識別用
APPLICATION SITE BOUNDARY
FOR IDENTIFICATION PURPOSE ONLY

規劃署
PLANNING
DEPARTMENT



參考編號
REFERENCE No.
A/YL-KTS/921

圖 PLAN
A-1