


申請地點上蓋
平面圖

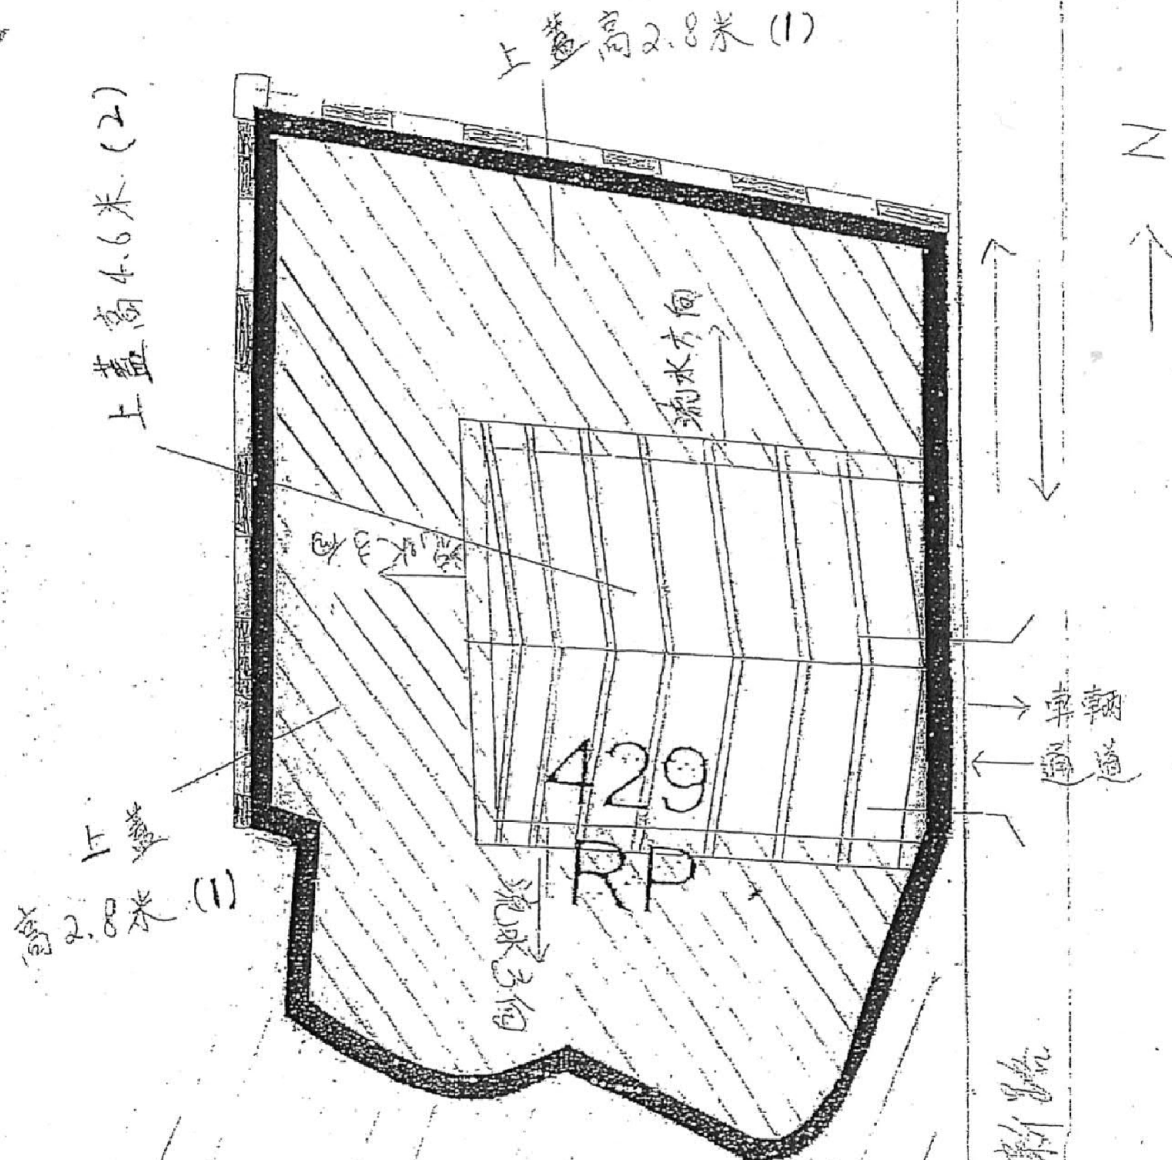


鄰近貨柜車場


(1) 上蓋 345 平方呎 2.8 米高 一層

(2) 上蓋 105 平方呎 4.6 米高 一層

擺放車平面圖

申請編號 A/YL-KTS/923

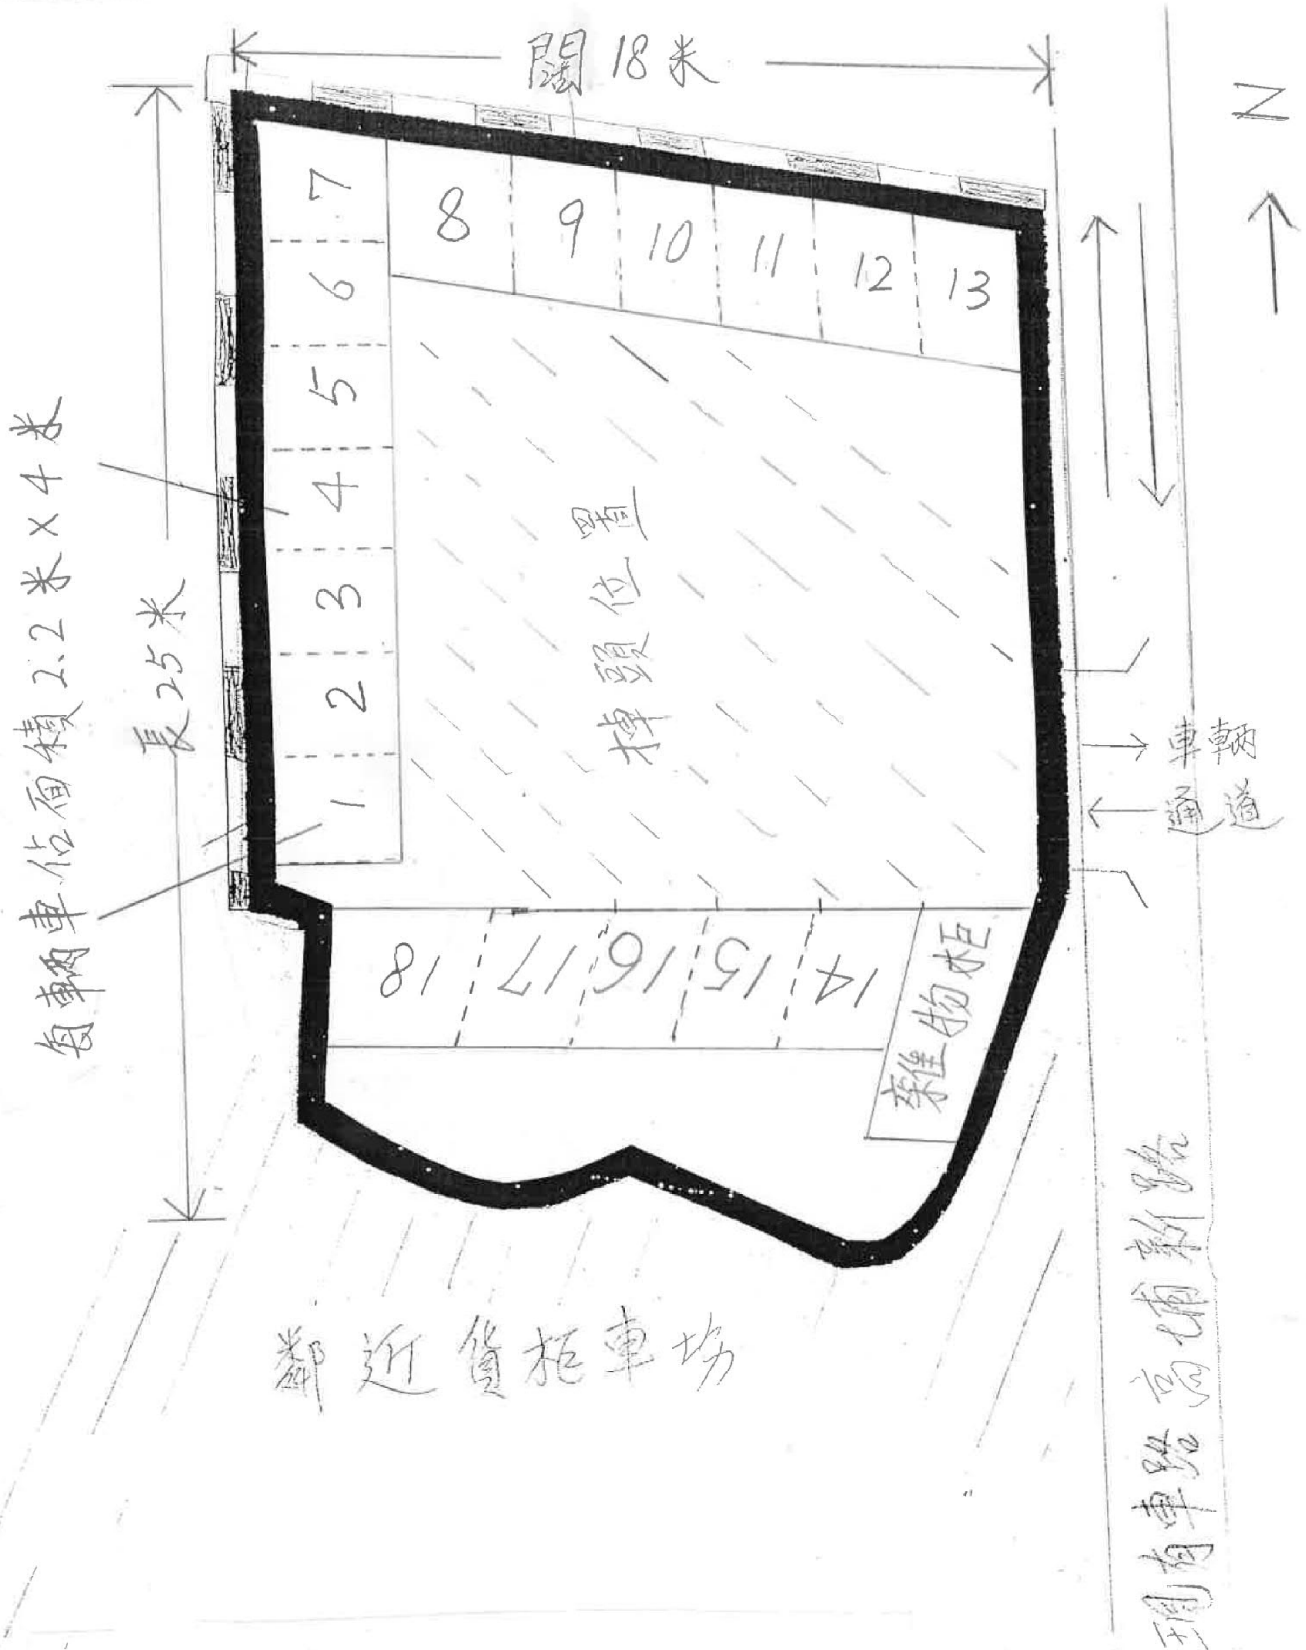

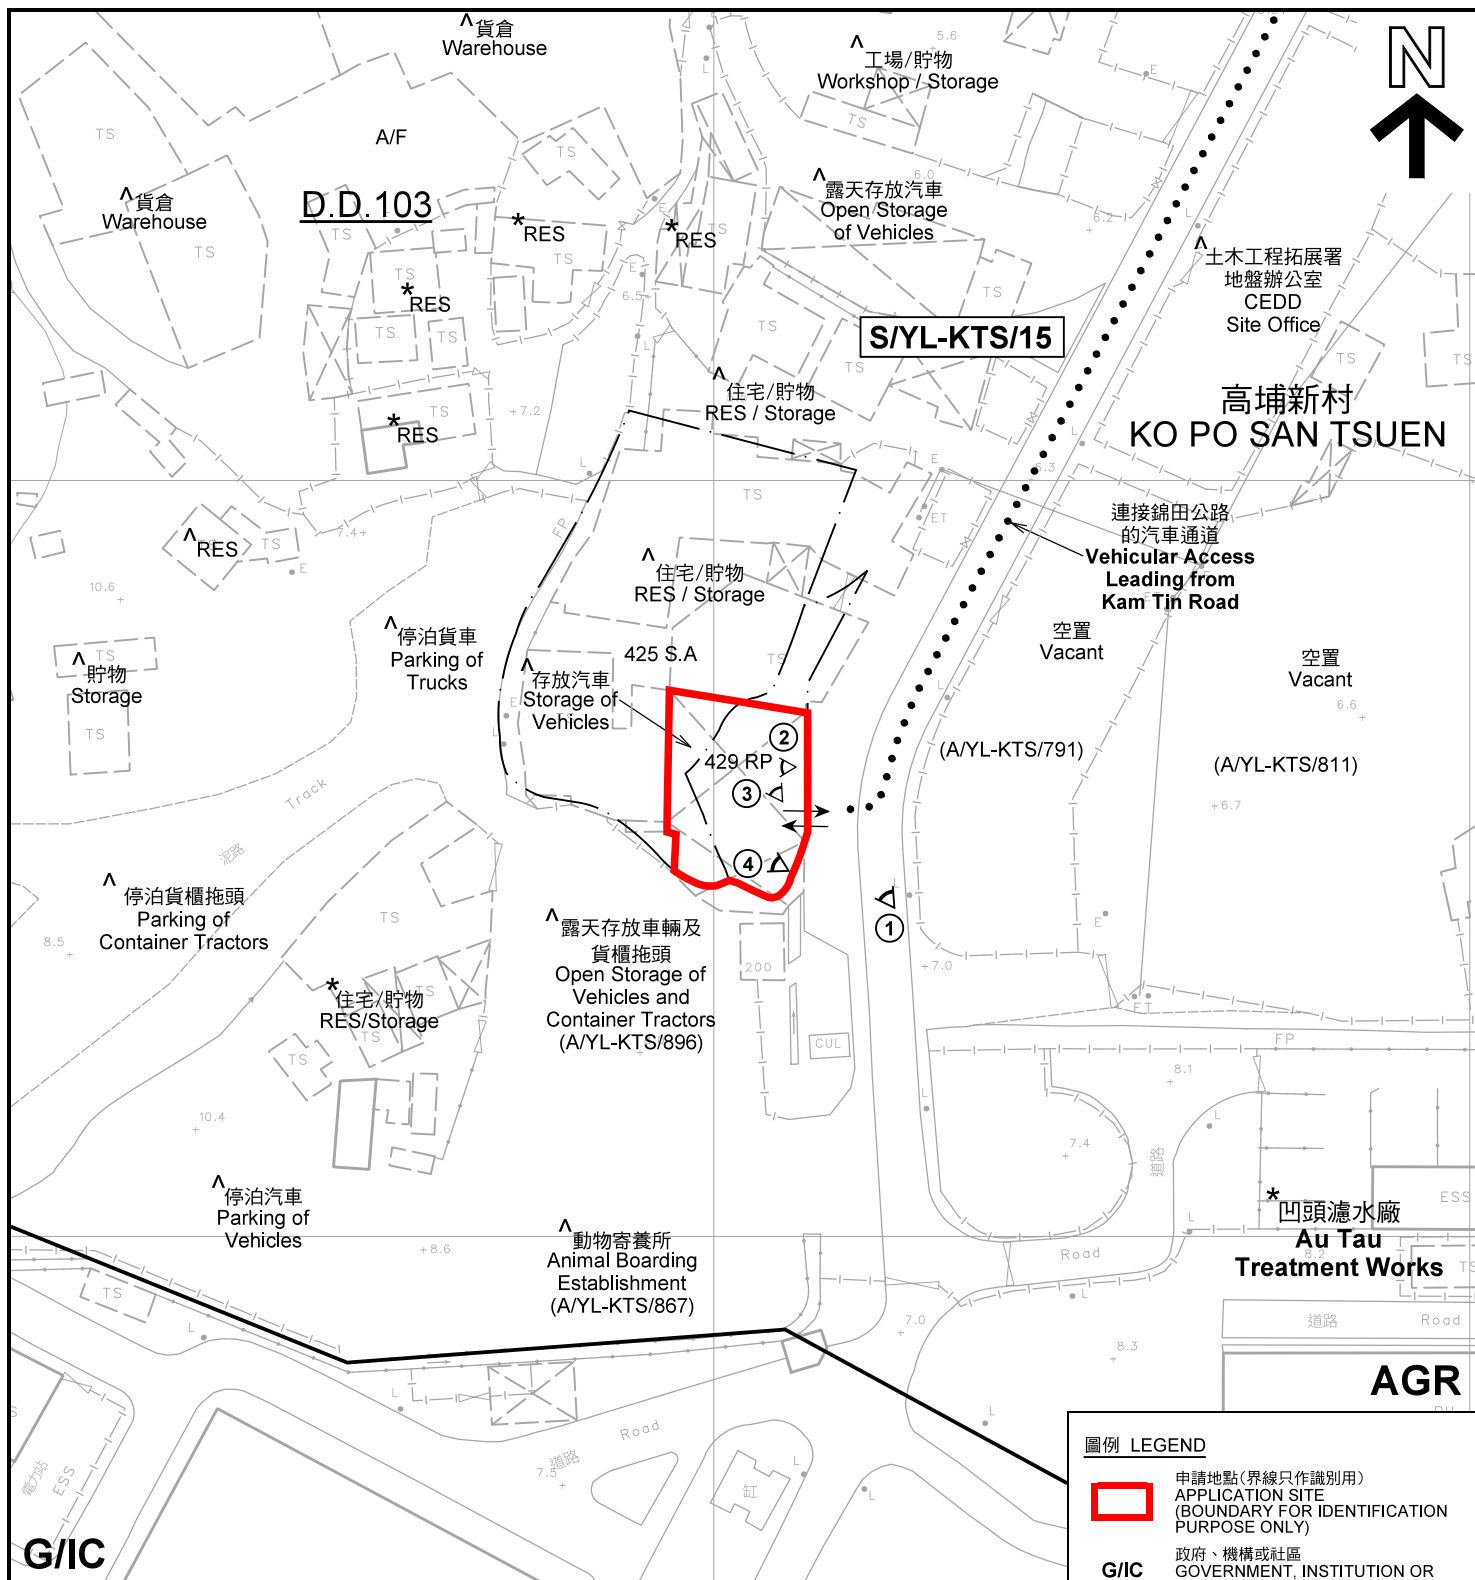

註釋 Notes :

- (1) 2022年5月6日及5月27日勘測的土地用途
Land uses shown on this plan are in accordance with the land use survey conducted by the Planning Department on 6.5.2022 & 27.5.2022
- (2) * 土地用途跟1991年10月勘測的土地用途一致
Indicates that the use is the same as that revealed by the land use survey conducted by the Planning Department in Oct 1991
- (3) ^ 土地用途跟1991年10月勘測的土地用途有別
Indicates that the use is different from that revealed by the land use survey conducted by the Planning Department in Oct 1991

平面圖 SITE PLAN

臨時存放及停泊私家車用途的規劃許可續期 (為期3年)
元朗錦田高埔新村丈量約份第103約
地段第425號A分段 (部分) 及第429號餘段 (部分)

RENEWAL OF PLANNING APPROVAL FOR TEMPORARY STORAGE
AND PARKING OF PRIVATE VEHICLES FOR A PERIOD OF 3 YEARS
LOTS 425 S.A (PART) AND 429 RP (PART) IN D.D. 103,
KO PO SAN TSUEN, KAM TIN, YUEN LONG

SCALE 1 : 1 000 比例尺

米 20 0 20 40 米
METRES

圖例 LEGEND


- 申請地點 (界線只作識別用)
APPLICATION SITE (BOUNDARY FOR IDENTIFICATION PURPOSE ONLY)
- G/C** 政府、機構或社區
GOVERNMENT, INSTITUTION OR COMMUNITY
- AGR** 農業
AGRICULTURE
- RES** 住用構築物
RESIDENTIAL STRUCTURES
- A/F** 休耕農地
FALLOW AGRICULTURAL LAND
- 實地照片的觀景點
VIEWING POINT OF SITE PHOTO
- 入口/出口
INGRESS / EGRESS

規劃署
PLANNING
DEPARTMENT



參考編號
REFERENCE No.
A/YL-KTS/923

圖 PLAN
A-2

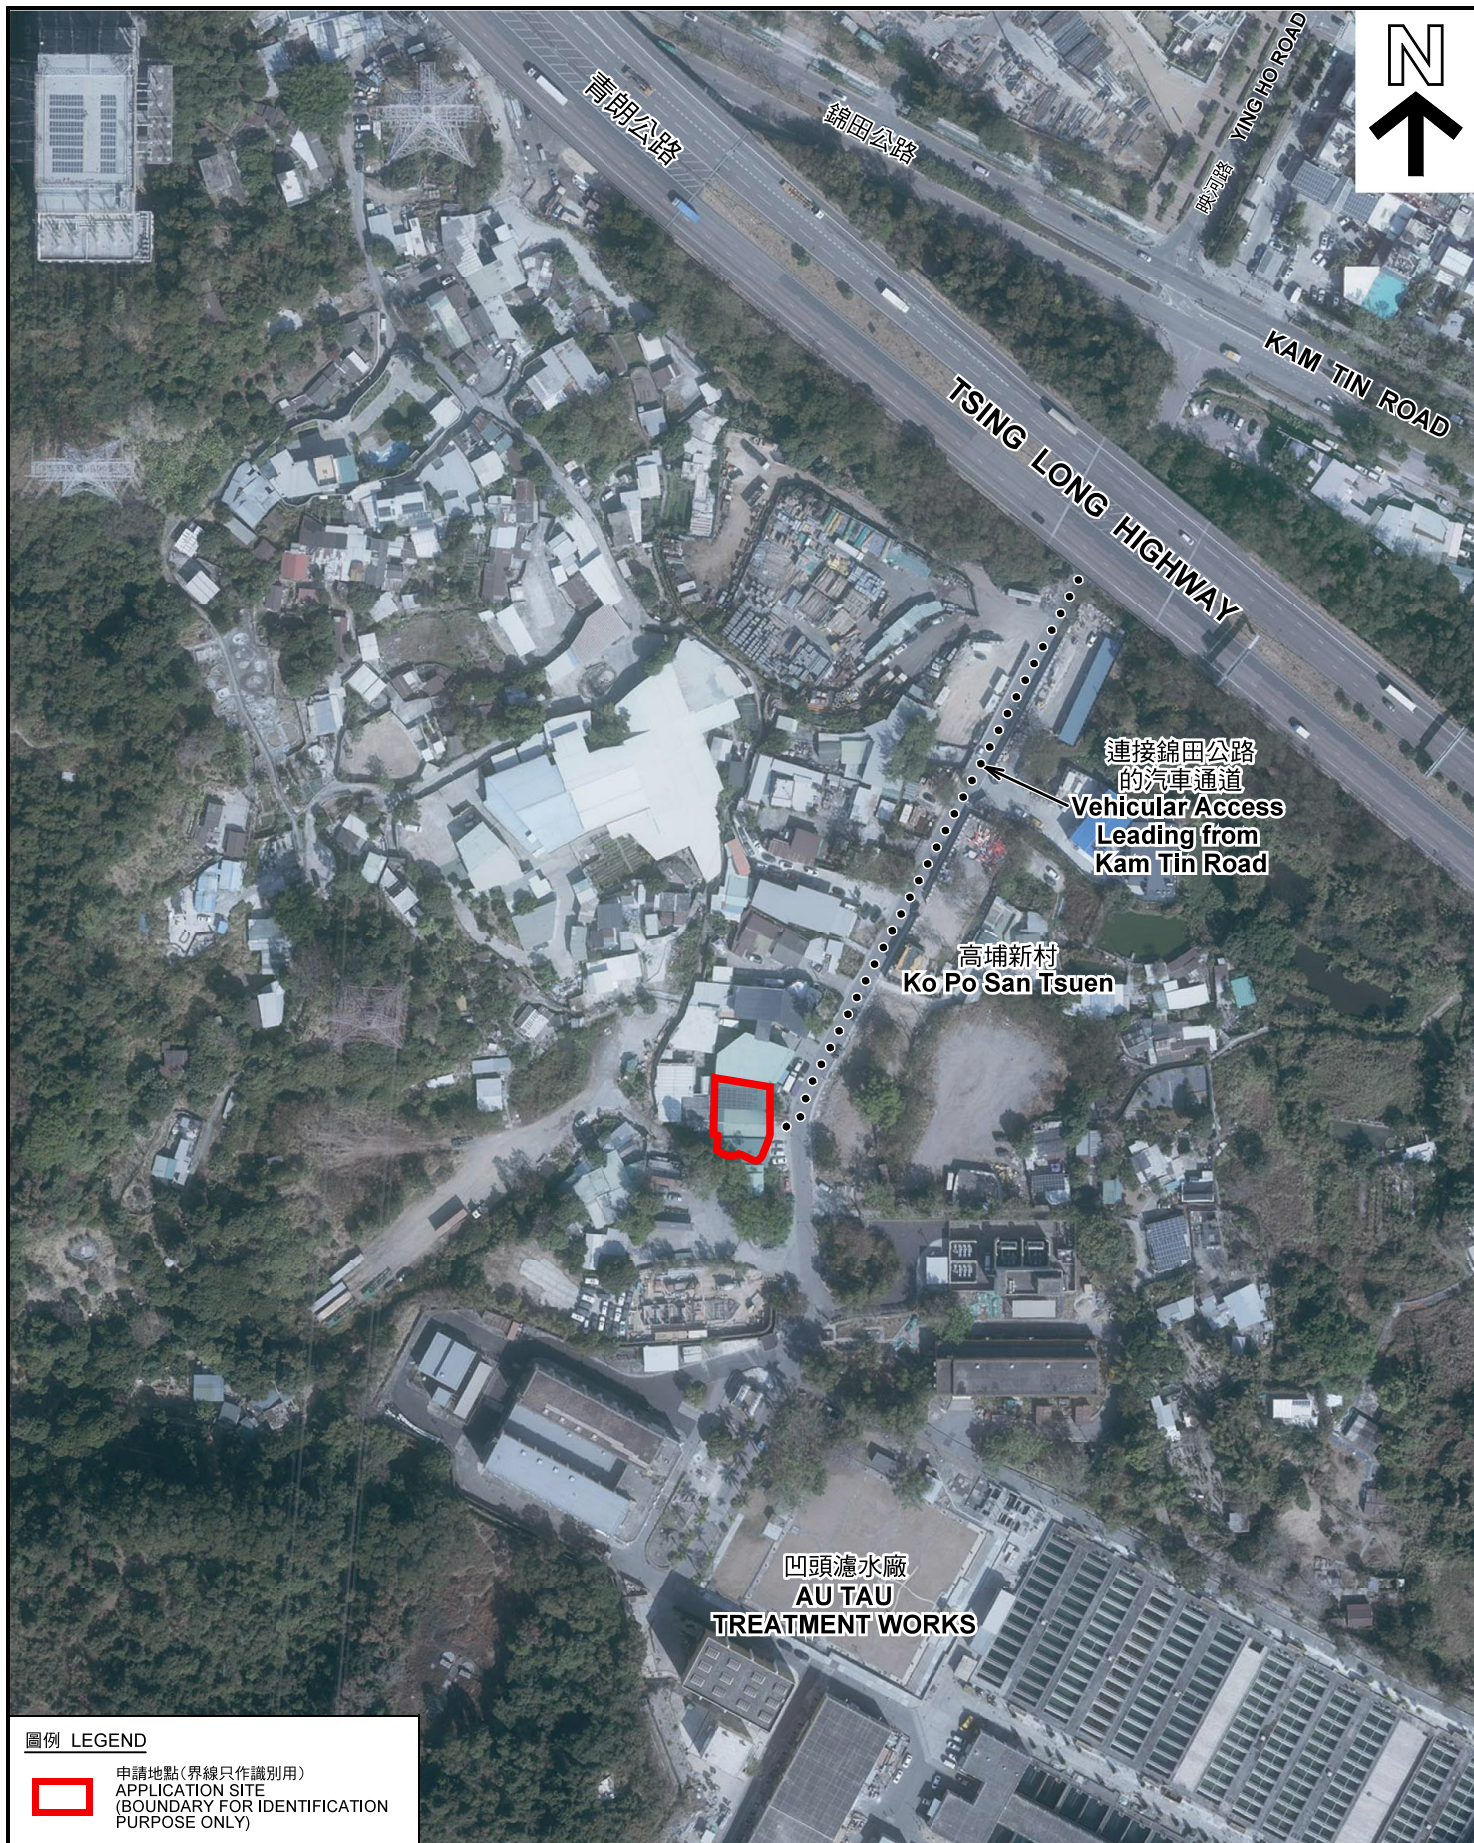

圖例 LEGEND



申請地點(界線只作識別用)
APPLICATION SITE
(BOUNDARY FOR IDENTIFICATION
PURPOSE ONLY)

本摘要圖於2022年6月14日擬備，所根據的資料為地政總署於2021年1月19日拍得的航攝照片編號 E130391C
EXTRACT PLAN PREPARED ON 14.6.2022
BASED ON AERIAL PHOTO No.
E130391C TAKEN ON 19.1.2021
BY LANDS DEPARTMENT

航攝照片 AERIAL PHOTO


臨時存放及停泊私家車用途的規劃許可續期（為期3年）
元朗錦田高埔新村丈量約份第103約
地段第425號A分段（部分）及第429號餘段（部分）
RENEWAL OF PLANNING APPROVAL FOR TEMPORARY STORAGE
AND PARKING OF PRIVATE VEHICLES FOR A PERIOD OF 3 YEARS
LOTS 425 S.A (PART) AND 429 RP (PART) IN D.D. 103,
KO PO SAN TSUEN, KAM TIN, YUEN LONG

規劃署
PLANNING
DEPARTMENT



參考編號
REFERENCE No.
A/YL-KTS/923

圖 PLAN
A-3

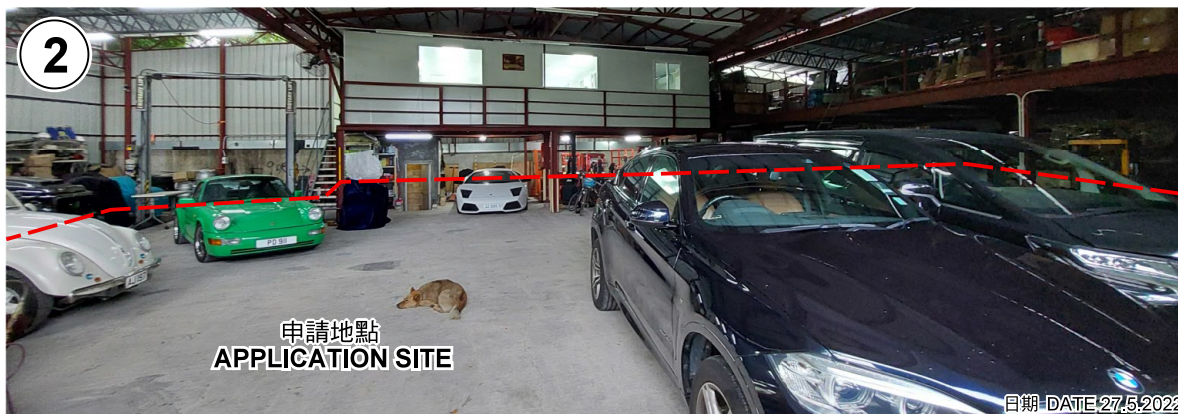

申請地點界線只作識別用 APPLICATION SITE BOUNDARY FOR IDENTIFICATION PURPOSE ONLY

實地照片 SITE PHOTOS

本圖於2022年6月21日擬備，所根據的資料為攝於2022年5月6日及5月27日的實地照片
PLAN PREPARED ON 21.6.2022
BASED ON SITE PHOTOS
TAKEN ON 6.5.2022 & 27.5.2022

臨時存放及停泊私家車用途的規劃許可續期（為期3年）
元朗錦田高埔新村丈量約份第103約
地段第425號A分段（部分）及第429號餘段（部分）
RENEWAL OF PLANNING APPROVAL FOR TEMPORARY STORAGE
AND PARKING OF PRIVATE VEHICLES FOR A PERIOD OF 3 YEARS
LOTS 425 S.A (PART) AND 429 RP (PART) IN D.D. 103,
KO PO SAN TSUEN, KAM TIN, YUEN LONG

規劃署
PLANNING
DEPARTMENT



參考編號
REFERENCE No.
AYL-KTS/923

圖 PLAN
A-4