

八鄉菜社平面圖

總面積: ~

$A+B+C=58.46 \text{ sq.m}$

高: 3.8 m

綠化區

A. 廚房

門

B. 辦事處

椅

枱

門

磅位

C. 蔬菜收集處
(擋雨棚)

菜車停泊處

DD106 LOT NO. 365 A

沙井

$3.9 \text{ m} \times 3.7 \text{ m} = 14.43 \text{ sq.m}$

$8 \text{ m} \times 3.7 \text{ m} = 29.6 \text{ sq.m}$
(三合土構築物)

$3.9 \text{ m} \times 3.7 \text{ m} = 14.43 \text{ sq.m}$

6.4 m

政府U型去水渠


行人路

出口

← 往錦上路 32 m



18呎

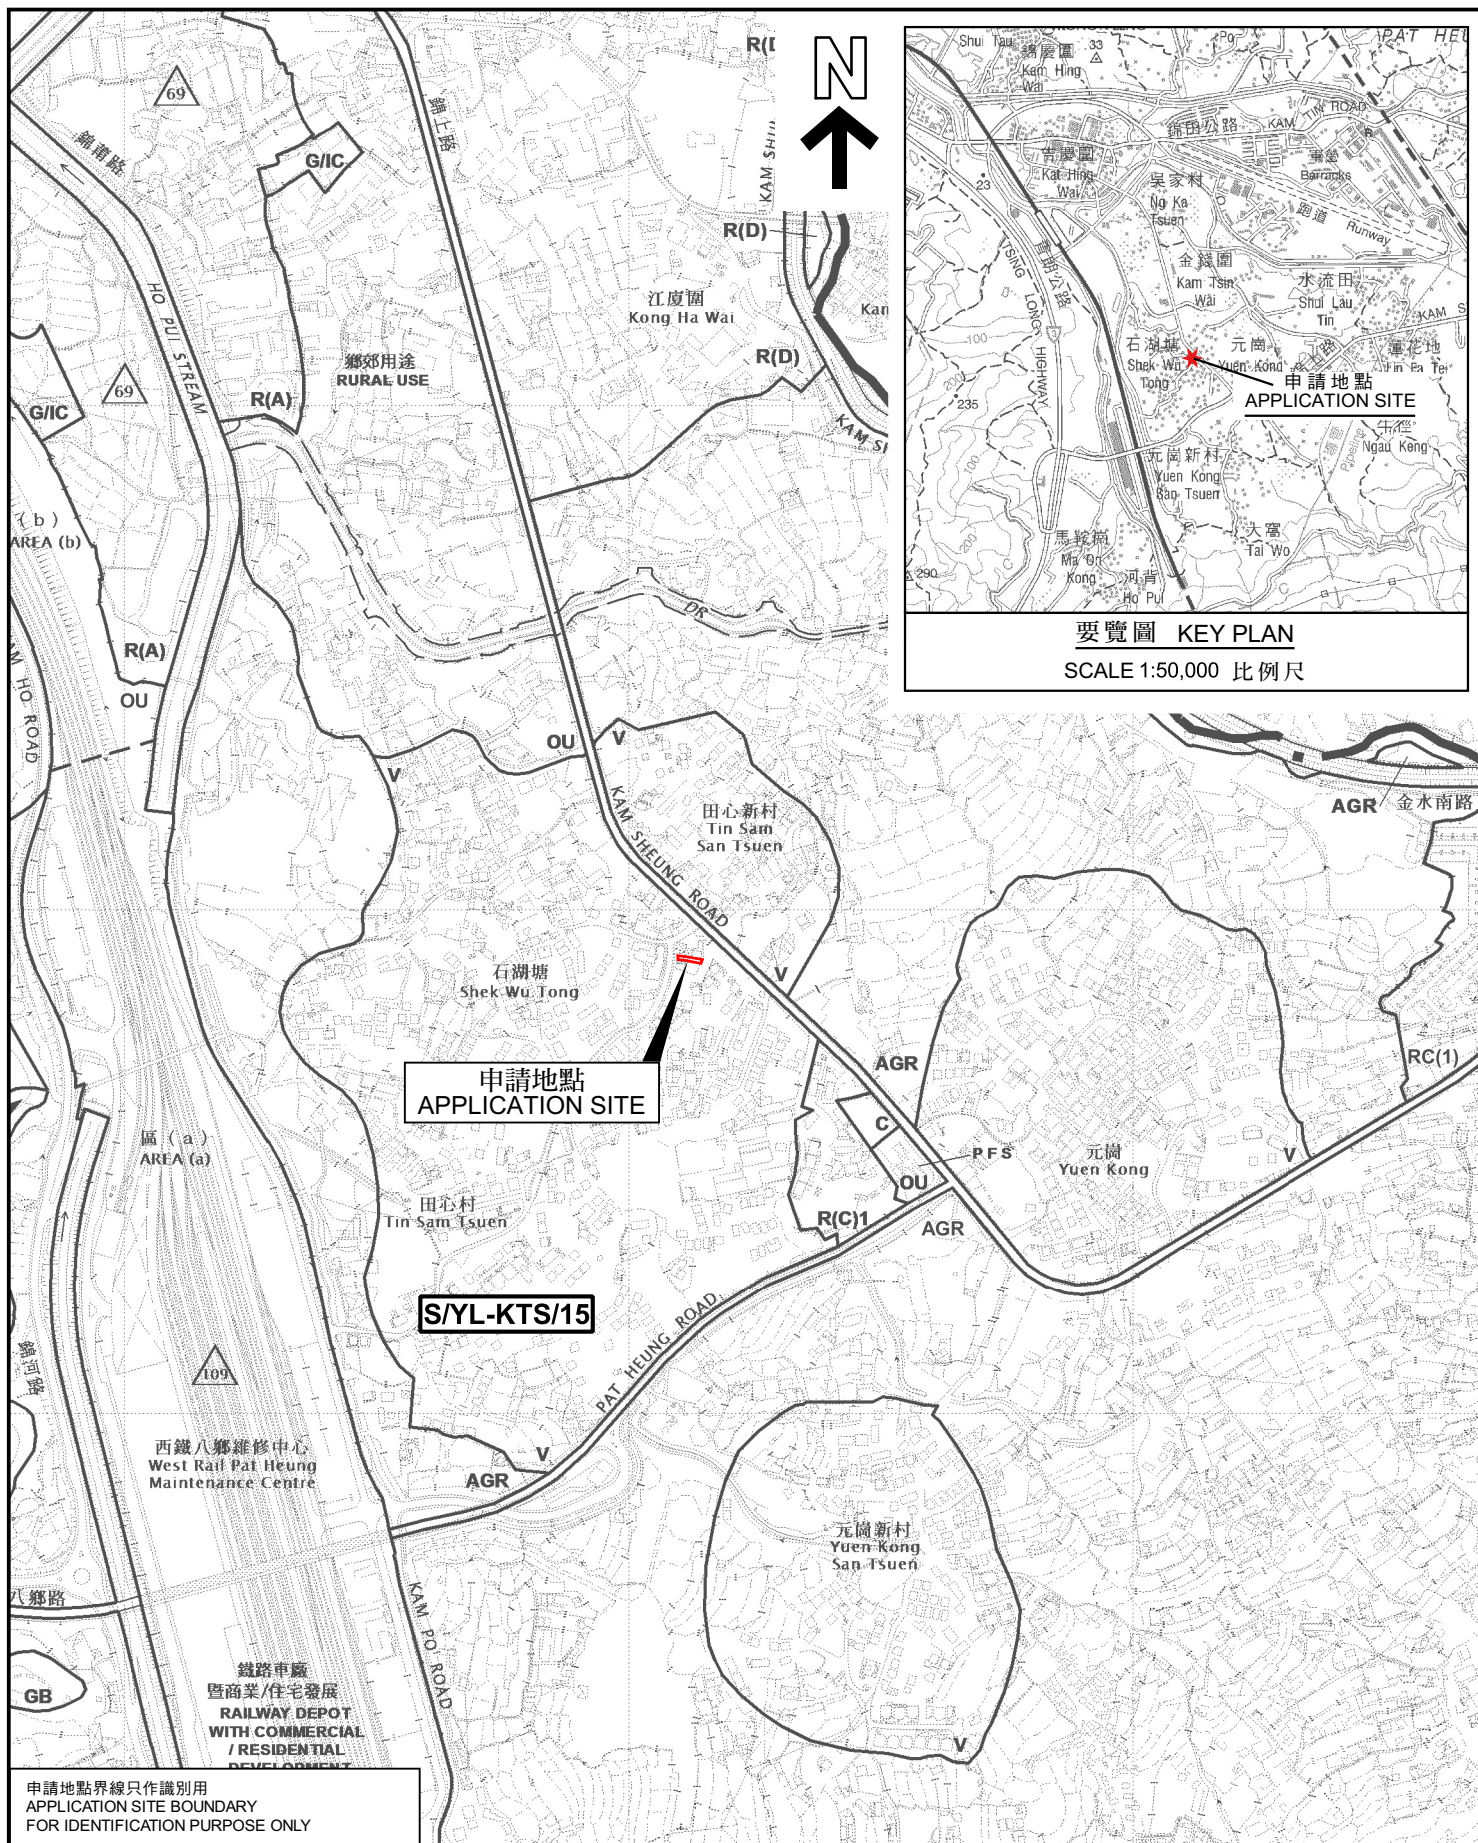

申請地點界線只作識別用
APPLICATION SITE BOUNDARY
FOR IDENTIFICATION PURPOSE ONLY

本摘要圖於2022年06月14日擬備，
所根據的資料為於2018年12月11日
核准的分區計劃大綱圖編號S/YL-KTS/15
EXTRACT PLAN PREPARED ON
14.06.2022 BASED ON OUTLINE ZONING
PLAN No. S/YL-KTS/15 APPROVED ON
11.12.2018

位置圖 LOCATION PLAN

臨時蔬菜收集站（為期 3 年）
元朗錦上路石湖塘村丈量約份第106約地段第365號A分段
TEMPORARY VEGETABLE COLLECTION STATION
FOR A PERIOD OF 3 YEARS
LOT 365 S.A IN D.D. 106, SHEK WU TONG TSUEN,
KAM SHEUNG ROAD, YUEN LONG
SCALE 1 : 7 500 比例尺


米 100 0 100 200 300 米
METRES

規劃署
PLANNING
DEPARTMENT



參考編號
REFERENCE No.
A/YL-KTS/926

圖 PLAN
A-1a

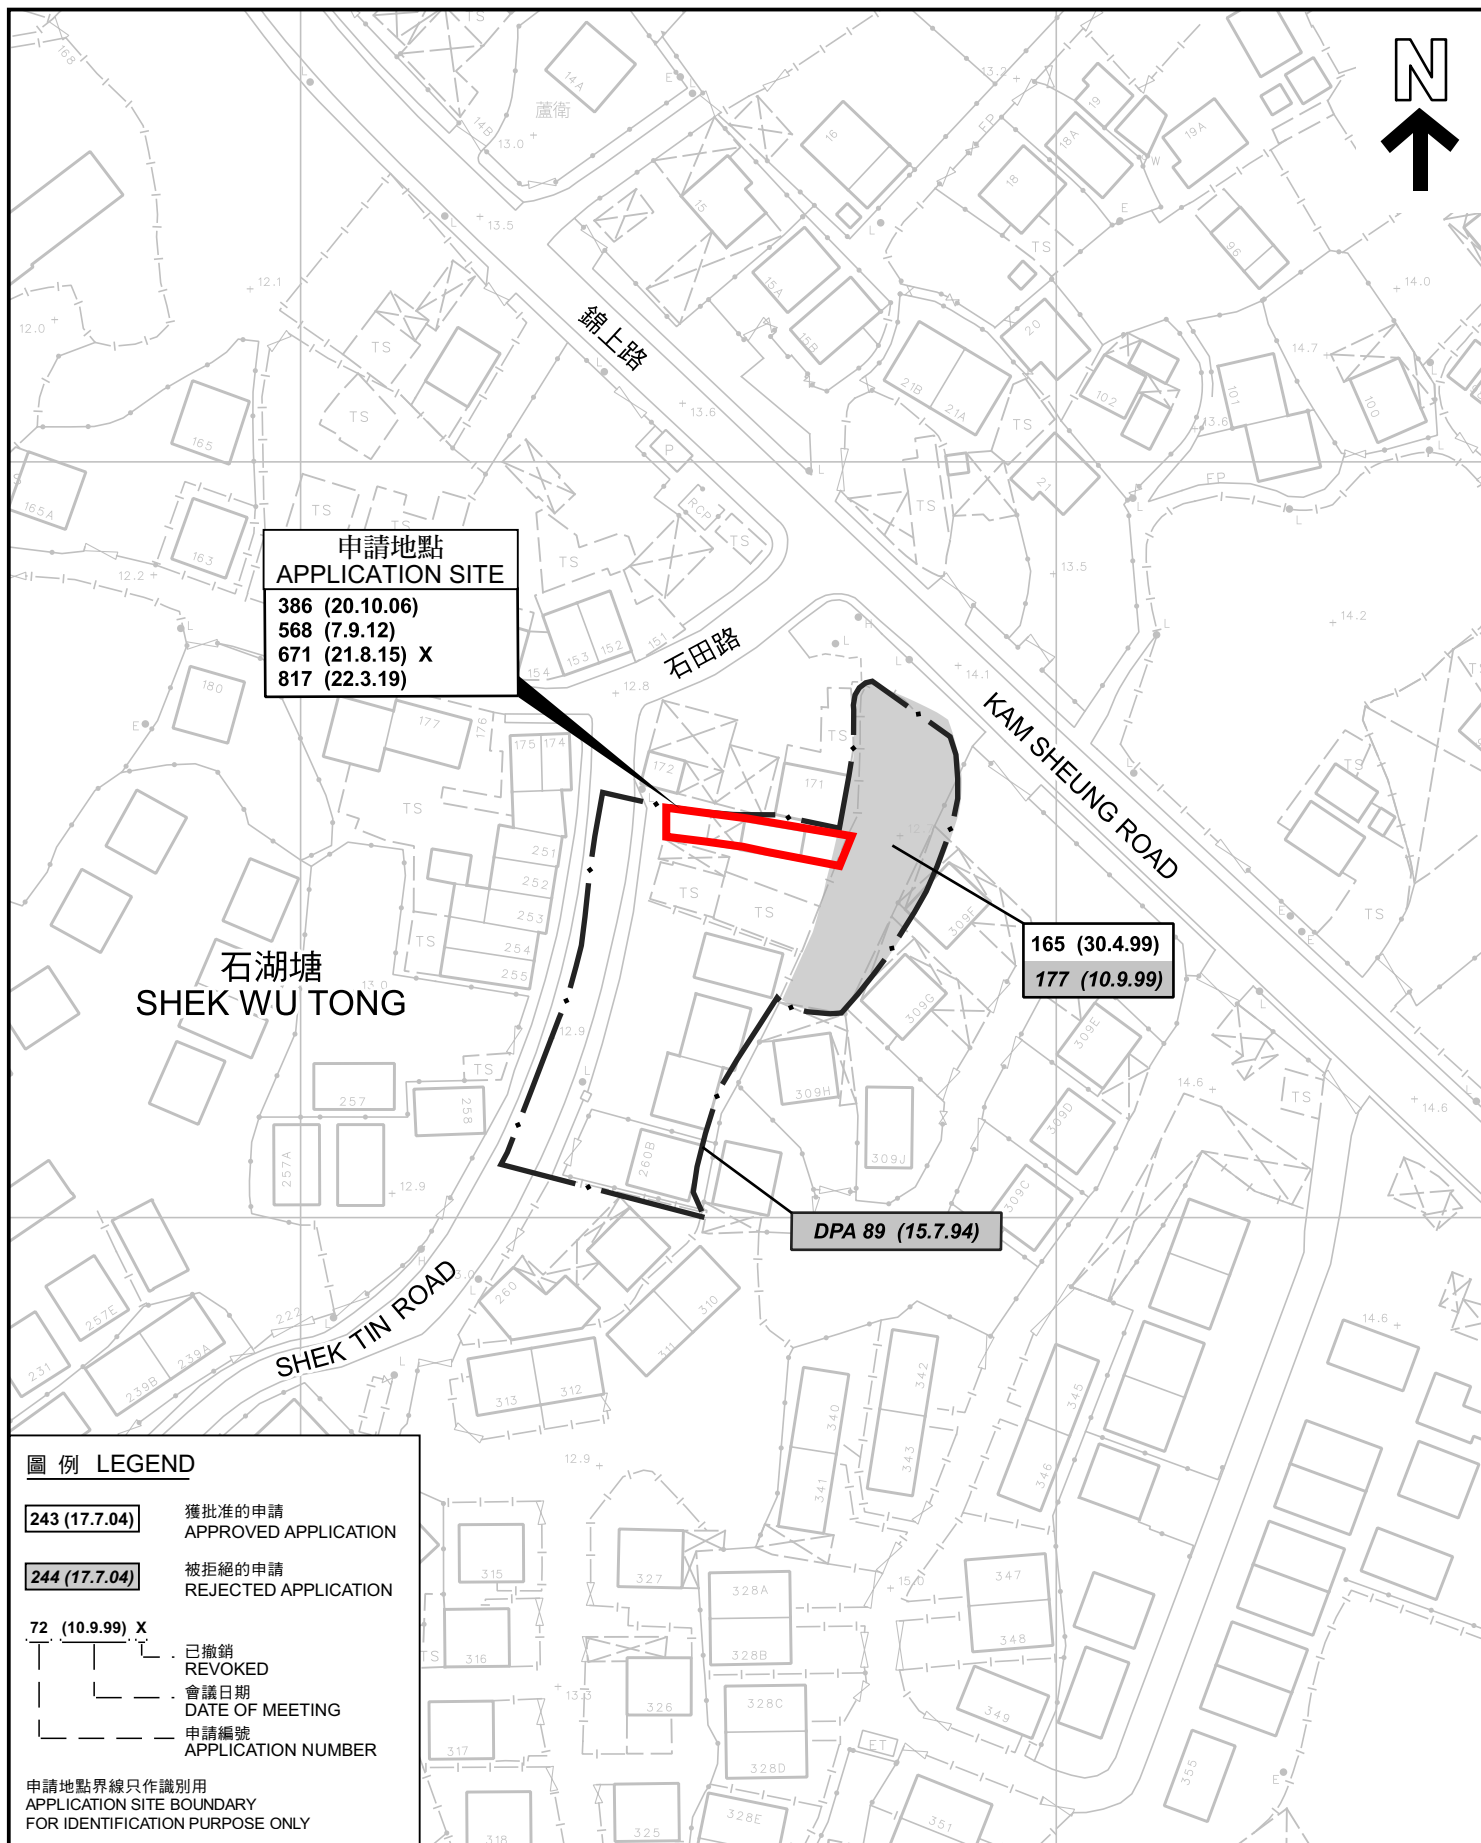

先前申請圖 PREVIOUS APPLICATION PLAN

臨時蔬菜收集站 (為期 3 年)
元朗錦上路石湖塘村丈量約份第106約地段第365號A分段
TEMPORARY VEGETABLE COLLECTION STATION
FOR A PERIOD OF 3 YEARS
LOT 365 S.A IN D.D. 106, SHEK WU TONG TSUEN,
KAM SHEUNG ROAD, YUEN LONG

SCALE 1:1 000 比例尺

米 20 0 20 米
METRES


規劃署
PLANNING
DEPARTMENT



參考編號
REFERENCE No.
A/YL-KTS/926

圖 PLAN
A-1b

本摘要圖於2022年07月06日擬備，
所根據的資料為測量圖編號
6-NE-17B 及 6-NE-18A
EXTRACT PLAN PREPARED ON
6.7.2022 BASED ON SURVEY SHEETS
No. 6-NE-17B & 6-NE-18A

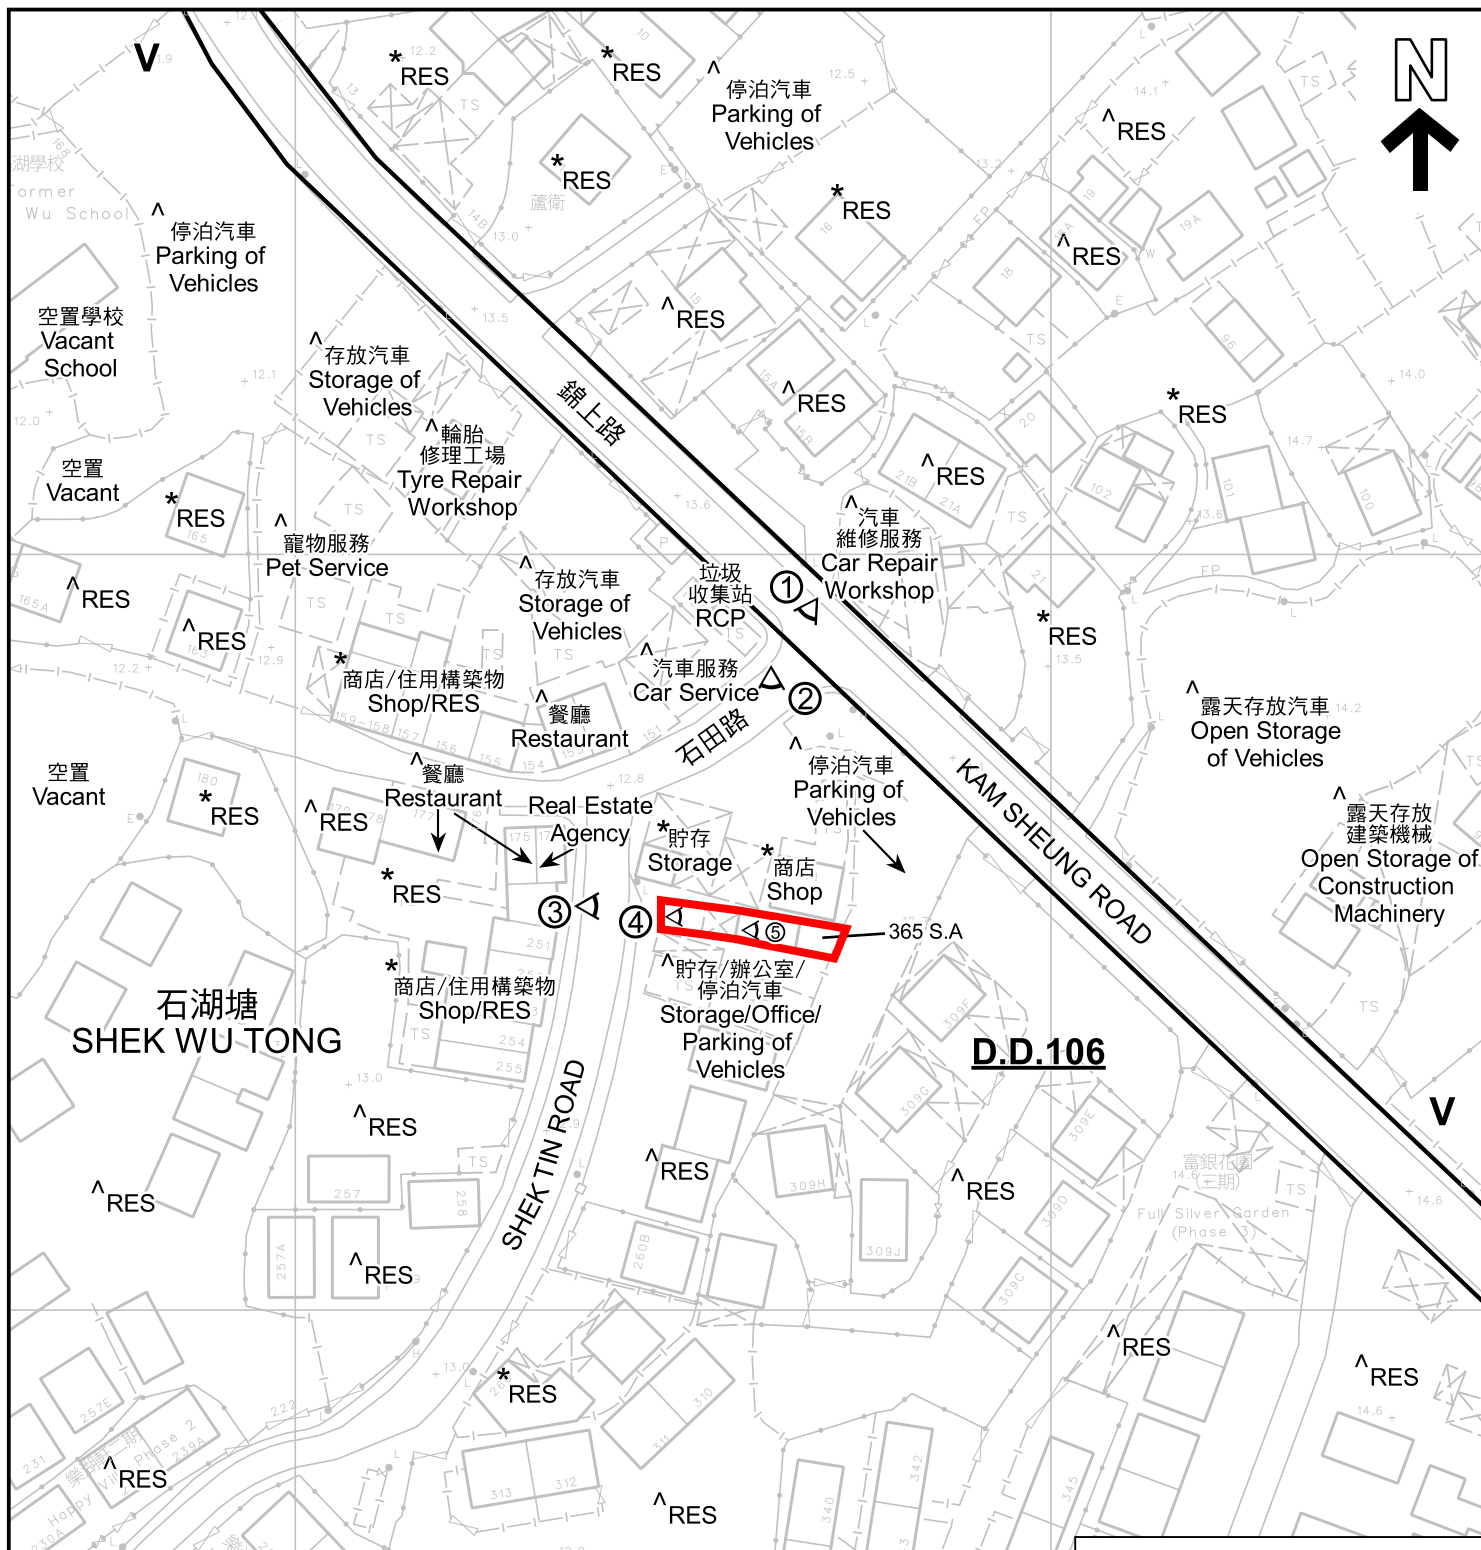

註釋 Notes :

- (1) 2022年06月07日勘測的土地用途
Land uses shown on this plan are in accordance with the land use survey conducted by the Planning Department on 07.06.2022
- (2) ★ 土地用途跟1991年10月勘測的土地用途一致
Indicates that the use is the same as that revealed by the land use survey conducted by the Planning Department in Oct 1991
- (3) ^ 土地用途跟1991年10月勘測的土地用途有別
Indicates that the use is different from that revealed by the land use survey conducted by the Planning Department in Oct 1991

圖例 LEGEND

- 申請地點 (界線只作識別用)
APPLICATION SITE (BOUNDARY FOR IDENTIFICATION PURPOSE ONLY)
- V** 鄉村式發展
VILLAGE TYPE DEVELOPMENT
- RES** 住用構築物
RESIDENTIAL STRUCTURES
- ① 實地照片的觀景點
VIEWING POINT OF SITE PHOTO

本摘要圖於2022年06月14日擬備，
所根據的資料為測量圖編號
6-NE-17B 及 6-NE-18A
EXTRACT PLAN PREPARED ON
14.06.2022 BASED ON SURVEY SHEETS
No. 6-NE-17B & 6-NE-18A

平面圖 SITE PLAN

臨時蔬菜收集站 (為期 3 年)
元朗錦上路石湖塘村丈量約份第106約地段第365號A分段
TEMPORARY VEGETABLE COLLECTION STATION
FOR A PERIOD OF 3 YEARS
LOT 365 S.A IN D.D. 106, SHEK WU TONG TSUEN,
KAM SHEUNG ROAD, YUEN LONG

SCALE 1 : 1 000 比例尺


米 METRES 20 0 20 40 米 METRES

規劃署
PLANNING
DEPARTMENT



參考編號
REFERENCE No.
A/YL-KTS/926

圖 PLAN
A-2

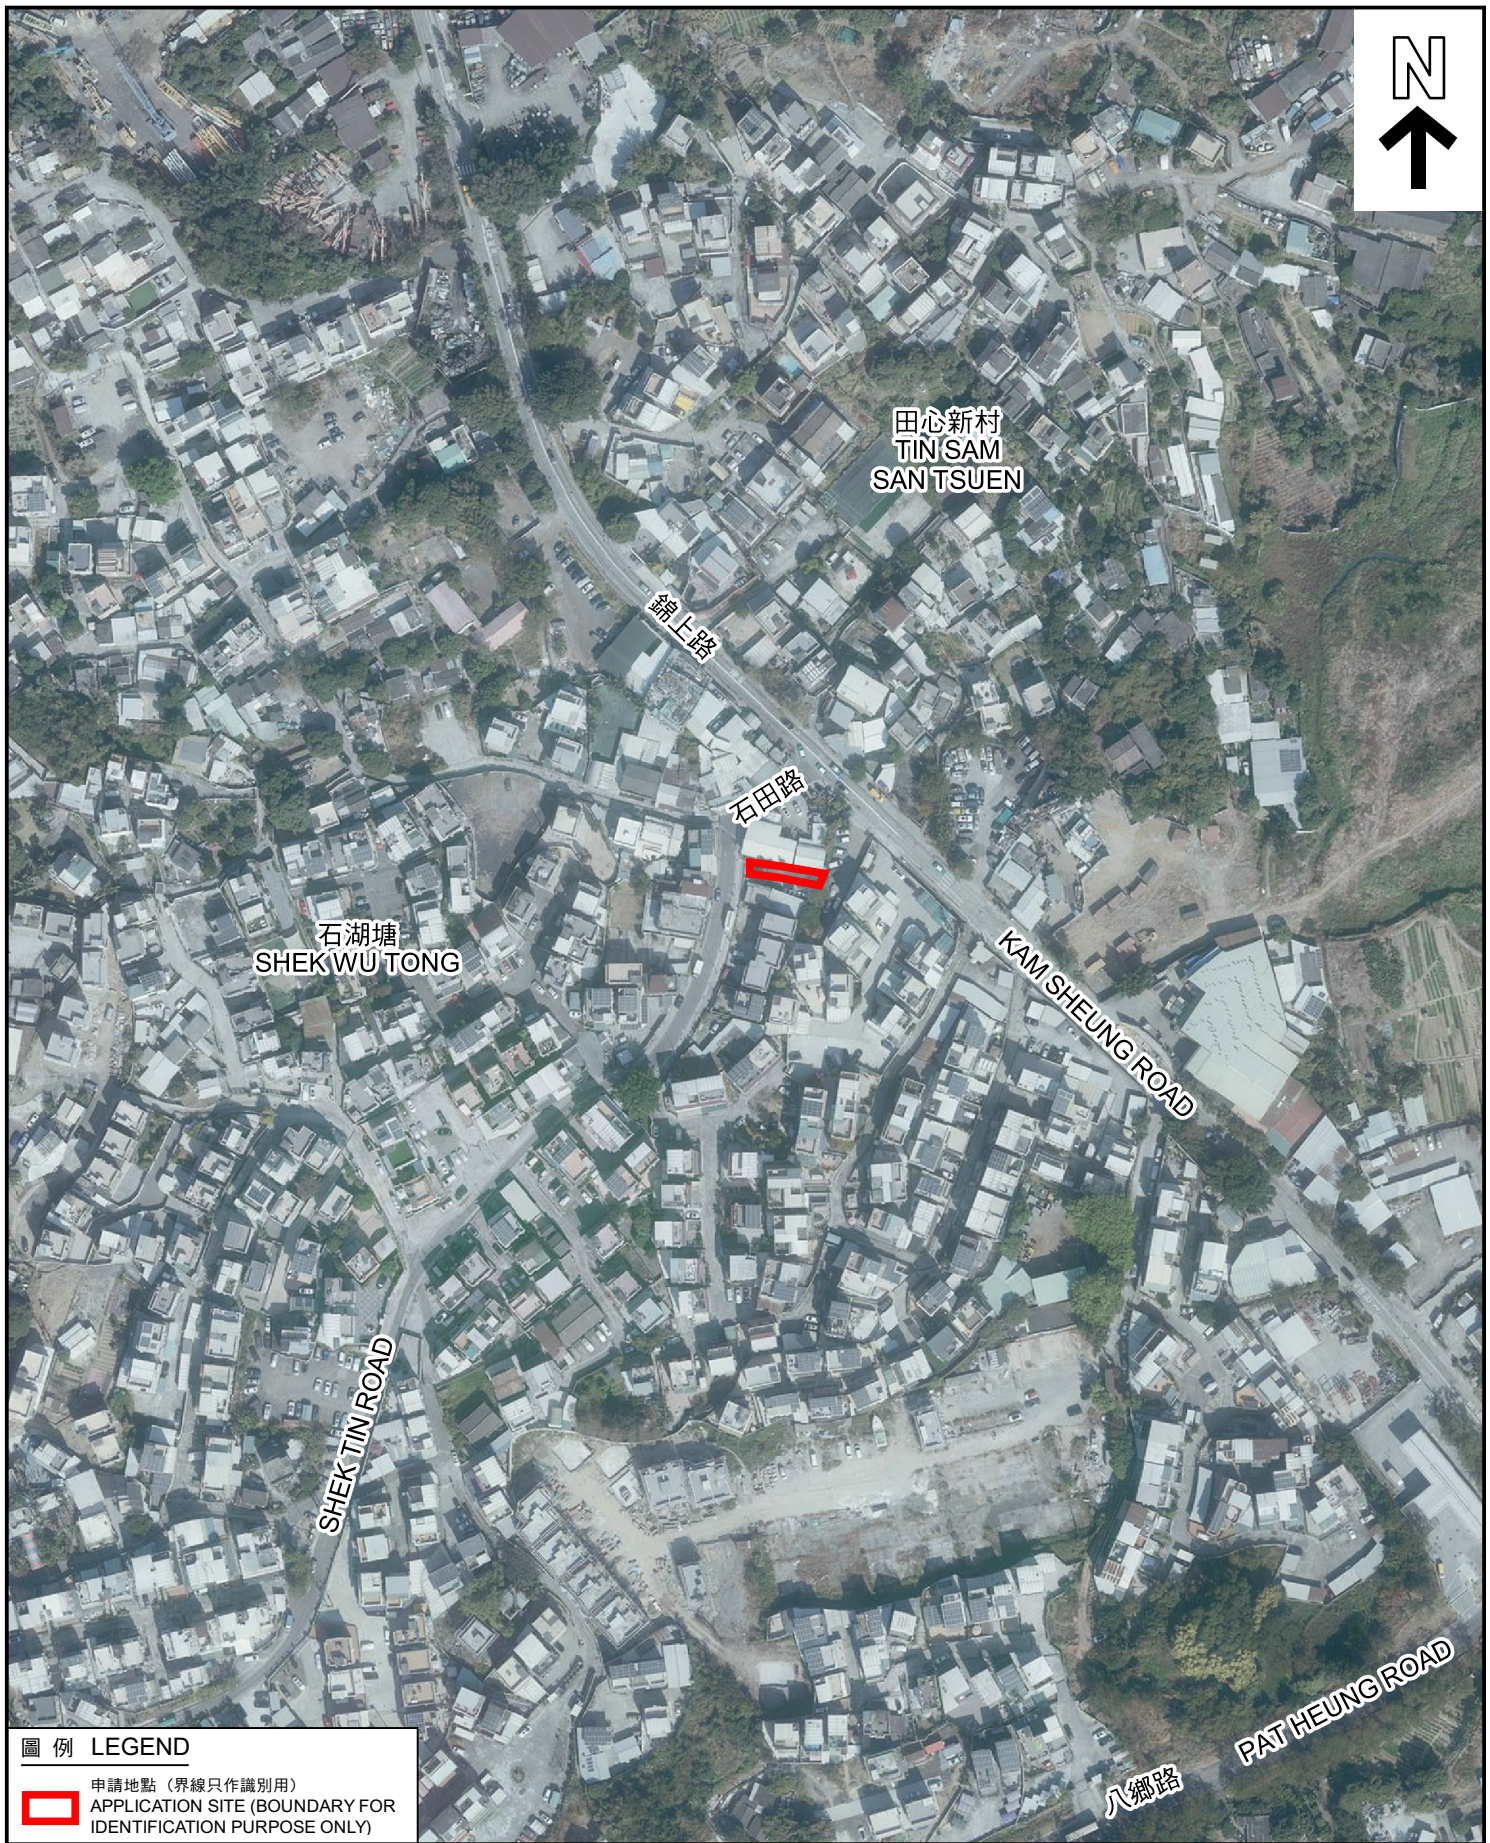

圖例 LEGEND



申請地點 (界線只作識別用)
APPLICATION SITE (BOUNDARY FOR
IDENTIFICATION PURPOSE ONLY)

航攝照片 AERIAL PHOTO

本摘要圖於2022年6月17日擬備，
所根據的資料為地政總署於2021年1月19日
拍得的航攝照片編號 E130769C
EXTRACT PLAN PREPARED ON 17.6.2022
BASED ON AERIAL PHOTO No.
E130769C TAKEN ON 19.1.2021
BY LANDS DEPARTMENT

臨時蔬菜收集站 (為期 3 年)
元朗錦上路石湖塘村丈量約份第106約地段第365號A分段
TEMPORARY VEGETABLE COLLECTION STATION
FOR A PERIOD OF 3 YEARS
LOT 365 S.A IN D.D. 106, SHEK WU TONG TSUEN,
KAM SHEUNG ROAD, YUEN LONG

規劃署
PLANNING
DEPARTMENT



參考編號
REFERENCE No.
A/YL-KTS/926

圖 PLAN
A-3



申請地點 (界線只作識別用) APPLICATION SITE (BOUNDARY FOR IDENTIFICATION PURPOSE ONLY)

實地照片 SITE PHOTOS

本圖於2022年06月17日擬備，所根據的資料為攝於2022年06月07日的實地照片
PLAN PREPARED ON 17.06.2022
BASED ON SITE PHOTOS
TAKEN ON 07.06.2022

臨時蔬菜收集站 (為期 3 年)
元朗錦上路石湖塘村丈量約份第106約地段第365號A分段
TEMPORARY VEGETABLE COLLECTION STATION
FOR A PERIOD OF 3 YEARS
LOT 365 S.A IN D.D. 106, SHEK WU TONG TSUEN,
KAM SHEUNG ROAD, YUEN LONG

規劃署
PLANNING
DEPARTMENT



參考編號
REFERENCE No.
A/YL-KTS/926

圖 PLAN
A-4a



申請地點 (界線只作識別用) APPLICATION SITE (BOUNDARY FOR IDENTIFICATION PURPOSE ONLY)

實地照片 SITE PHOTOS

本圖於2022年07月06日擬備，所根據的資料為攝於2022年06月07日的實地照片
PLAN PREPARED ON 06.07.2022
BASED ON SITE PHOTOS
TAKEN ON 07.06.2022

臨時蔬菜收集站 (為期 3 年)
元朗錦上路石湖塘村丈量約份第106約地段第365號A分段
TEMPORARY VEGETABLE COLLECTION STATION
FOR A PERIOD OF 3 YEARS
LOT 365 S.A IN D.D. 106, SHEK WU TONG TSUEN,
KAM SHEUNG ROAD, YUEN LONG

規劃署
PLANNING
DEPARTMENT



參考編號
REFERENCE No.
A/YL-KTS/926

圖 PLAN
A-4b