



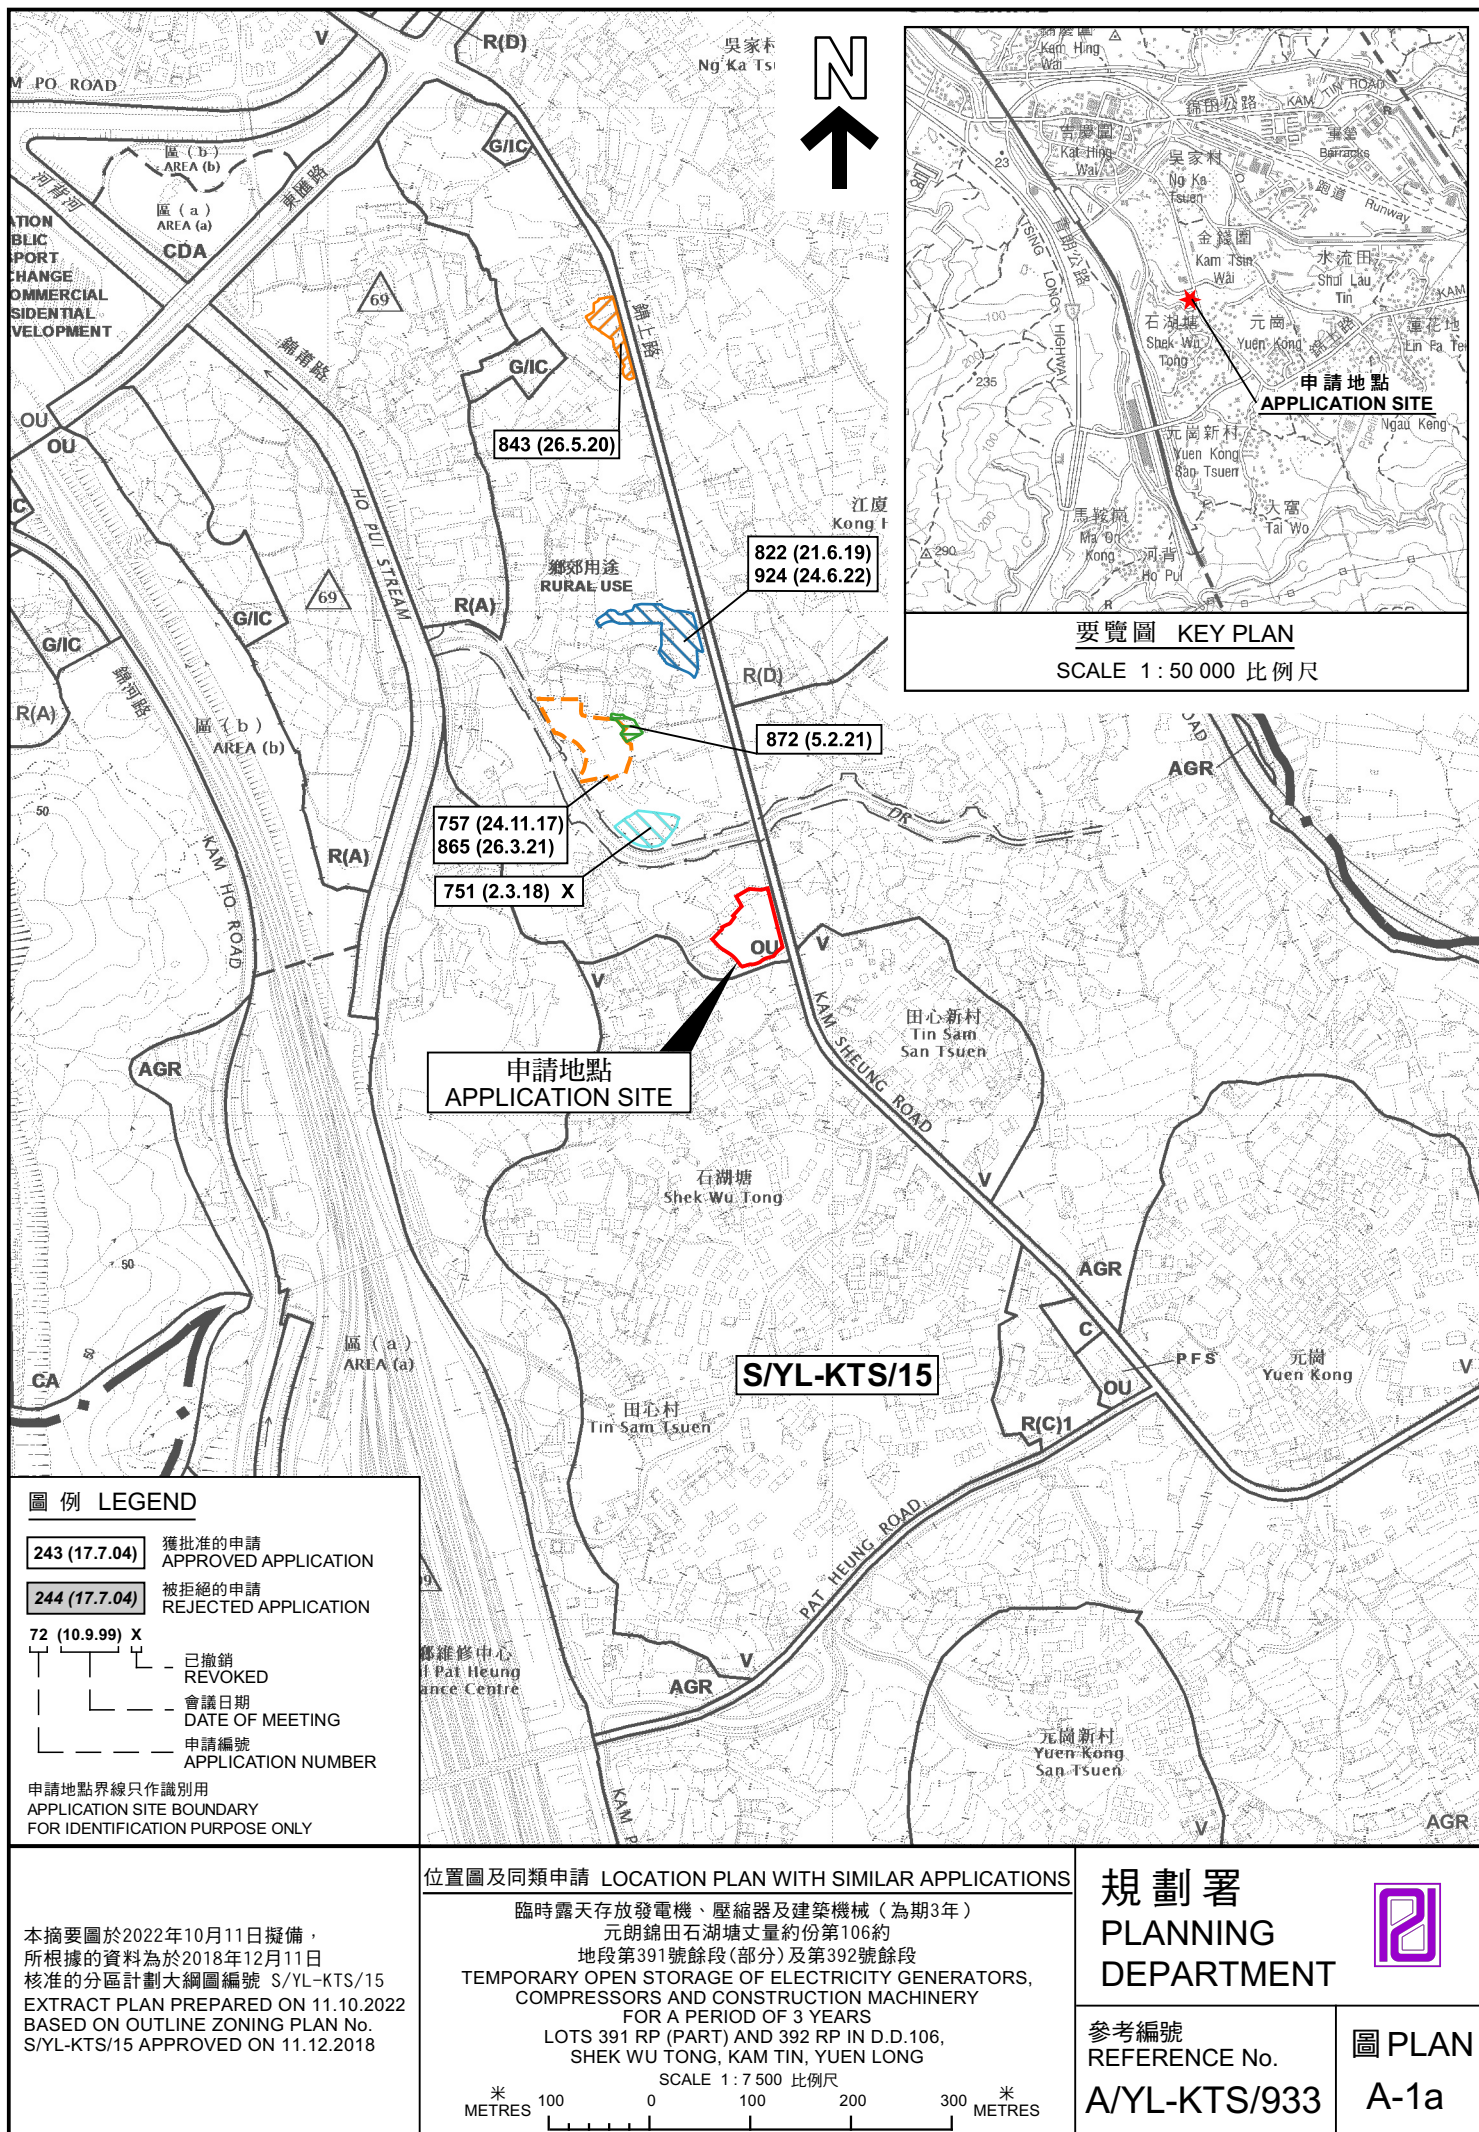

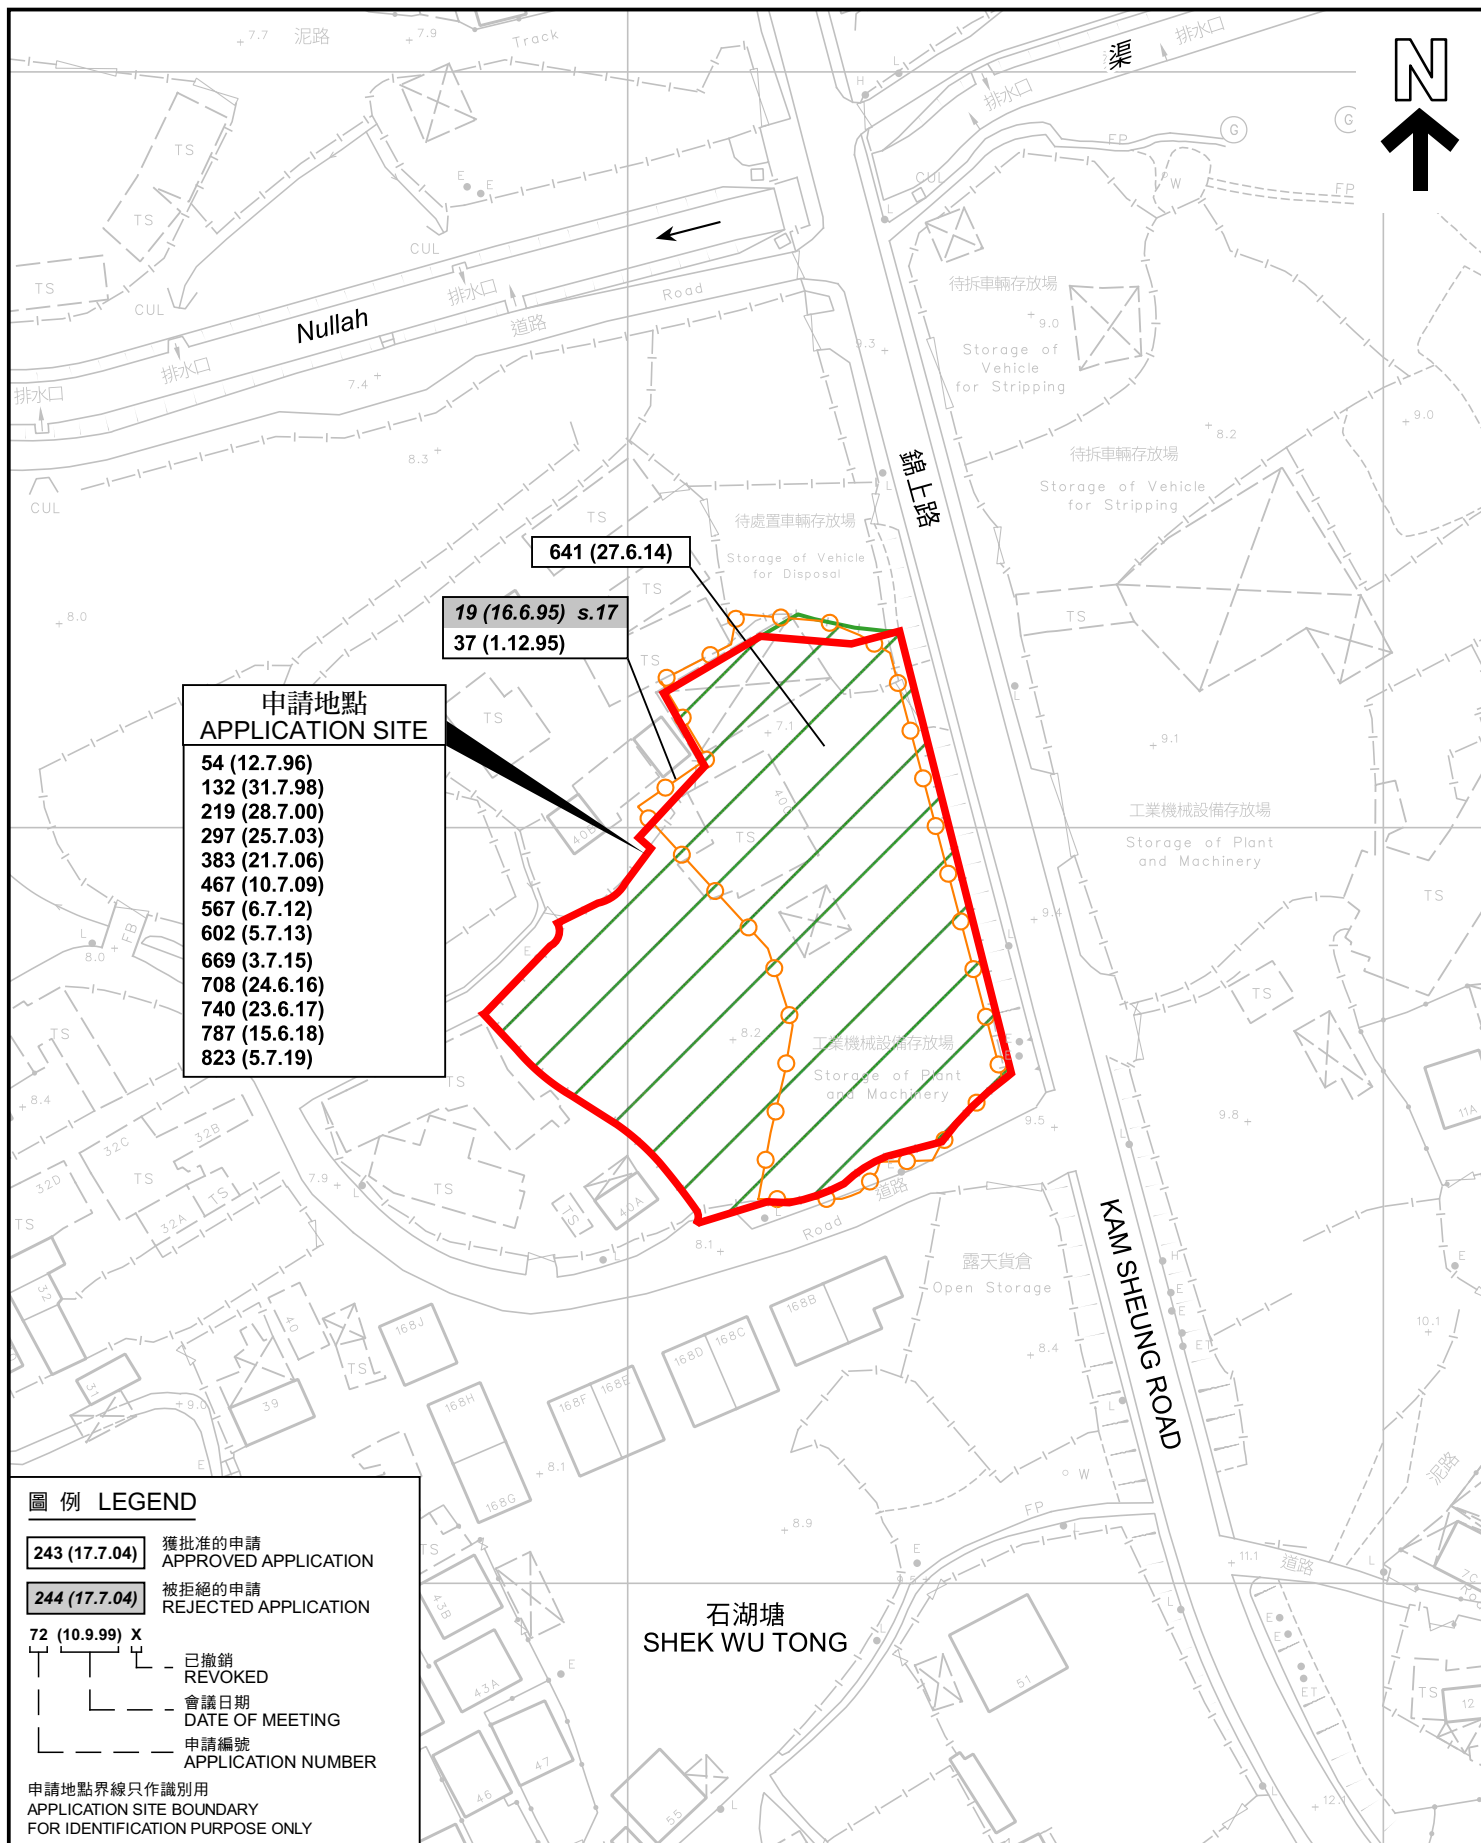

先前申請圖 PREVIOUS APPLICATION PLAN

臨時露天存放發電機、壓縮器及建築機械（為期3年）
元朗錦田石湖塘丈量約份第106約

地段第391號餘段（部分）及第392號餘段
TEMPORARY OPEN STORAGE OF ELECTRICITY GENERATORS,
COMPRESSORS AND CONSTRUCTION MACHINERY
FOR A PERIOD OF 3 YEARS

LOTS 391 RP (PART) AND 392 RP IN D.D.106,
SHEK WU TONG, KAM TIN, YUEN LONG
SCALE 1:1 000 比例尺

米 20 0 20 40 米
METRES

規劃署
PLANNING
DEPARTMENT



參考編號
REFERENCE No.
A/YL-KTS/933

圖 PLAN
A-1b

本摘要圖於2022年10月11日擬備，
所根據的資料為測量圖編號
6-NE-17B 及 6-NE-18A
EXTRACT PLAN PREPARED ON 11.10.2022
BASED ON SURVEY SHEETS No.
6-NE-17B & 6-NE-18A



圖例 LEGEND



申請地點 (界線只作識別用)
APPLICATION SITE (BOUNDARY FOR
IDENTIFICATION PURPOSE ONLY)

本摘要圖於2022年10月11日擬備，
所根據的資料為地政總署於2022年1月19日
拍得的航攝照片編號 E146324C
EXTRACT PLAN PREPARED ON 11.10.2022
BASED ON AERIAL PHOTO No.
E146324C TAKEN ON 19.1.2022
BY LANDS DEPARTMENT

航攝照片 AERIAL PHOTO

臨時露天存放發電機、壓縮器及建築機械 (為期3年)
元朗錦田石湖塘丈量約份第106約
地段第391號餘段(部分)及第392號餘段
TEMPORARY OPEN STORAGE OF ELECTRICITY GENERATORS,
COMPRESSORS AND CONSTRUCTION MACHINERY
FOR A PERIOD OF 3 YEARS
LOTS 391 RP (PART) AND 392 RP IN D.D.106,
SHEK WU TONG, KAM TIN, YUEN LONG

規劃署
PLANNING
DEPARTMENT



參考編號
REFERENCE No.
A/YL-KTS/933

圖 PLAN
A-3



申請地點界線只作識別用 APPLICATION SITE BOUNDARY FOR IDENTIFICATION PURPOSE ONLY

本圖於2022年10月11日擬備，所根據的資料為攝於2022年7月12日的實地照片
PLAN PREPARED ON 11.10.2022
BASED ON SITE PHOTOS
TAKEN ON 12.7.2022

實地照片 SITE PHOTOS
臨時露天存放發電機、壓縮器及建築機械（為期3年）
元朗錦田石湖塘丈量約份第106約
地段第391號餘段（部分）及第392號餘段
TEMPORARY OPEN STORAGE OF ELECTRICITY GENERATORS,
COMPRESSORS AND CONSTRUCTION MACHINERY
FOR A PERIOD OF 3 YEARS
LOTS 391 RP (PART) AND 392 RP IN D.D.106,
SHEK WU TONG, KAM TIN, YUEN LONG

**規劃署
PLANNING
DEPARTMENT**



參考編號
REFERENCE No.
A/YL-KTS/933

圖 PLAN
A-4a



申請地點
APPLICATION SITE



申請地點
APPLICATION SITE



申請地點
APPLICATION SITE

申請地點界線只作識別用 APPLICATION SITE BOUNDARY FOR IDENTIFICATION PURPOSE ONLY

實地照片 SITE PHOTOS

臨時露天存放發電機、壓縮器及建築機械（為期3年）
元朗錦田石湖塘丈量約份第106約

地段第391號餘段（部分）及第392號餘段
TEMPORARY OPEN STORAGE OF ELECTRICITY GENERATORS,
COMPRESSORS AND CONSTRUCTION MACHINERY
FOR A PERIOD OF 3 YEARS
LOTS 391 RP (PART) AND 392 RP IN D.D.106,
SHEK WU TONG, KAM TIN, YUEN LONG

本圖於2022年10月11日擬備，所根據的
資料為攝於2022年7月12日的實地照片
PLAN PREPARED ON 11.10.2022
BASED ON SITE PHOTOS
TAKEN ON 12.7.2022

規劃署
PLANNING
DEPARTMENT



參考編號
REFERENCE No.
A/YL-KTS/933

圖 PLAN
A-4b

