


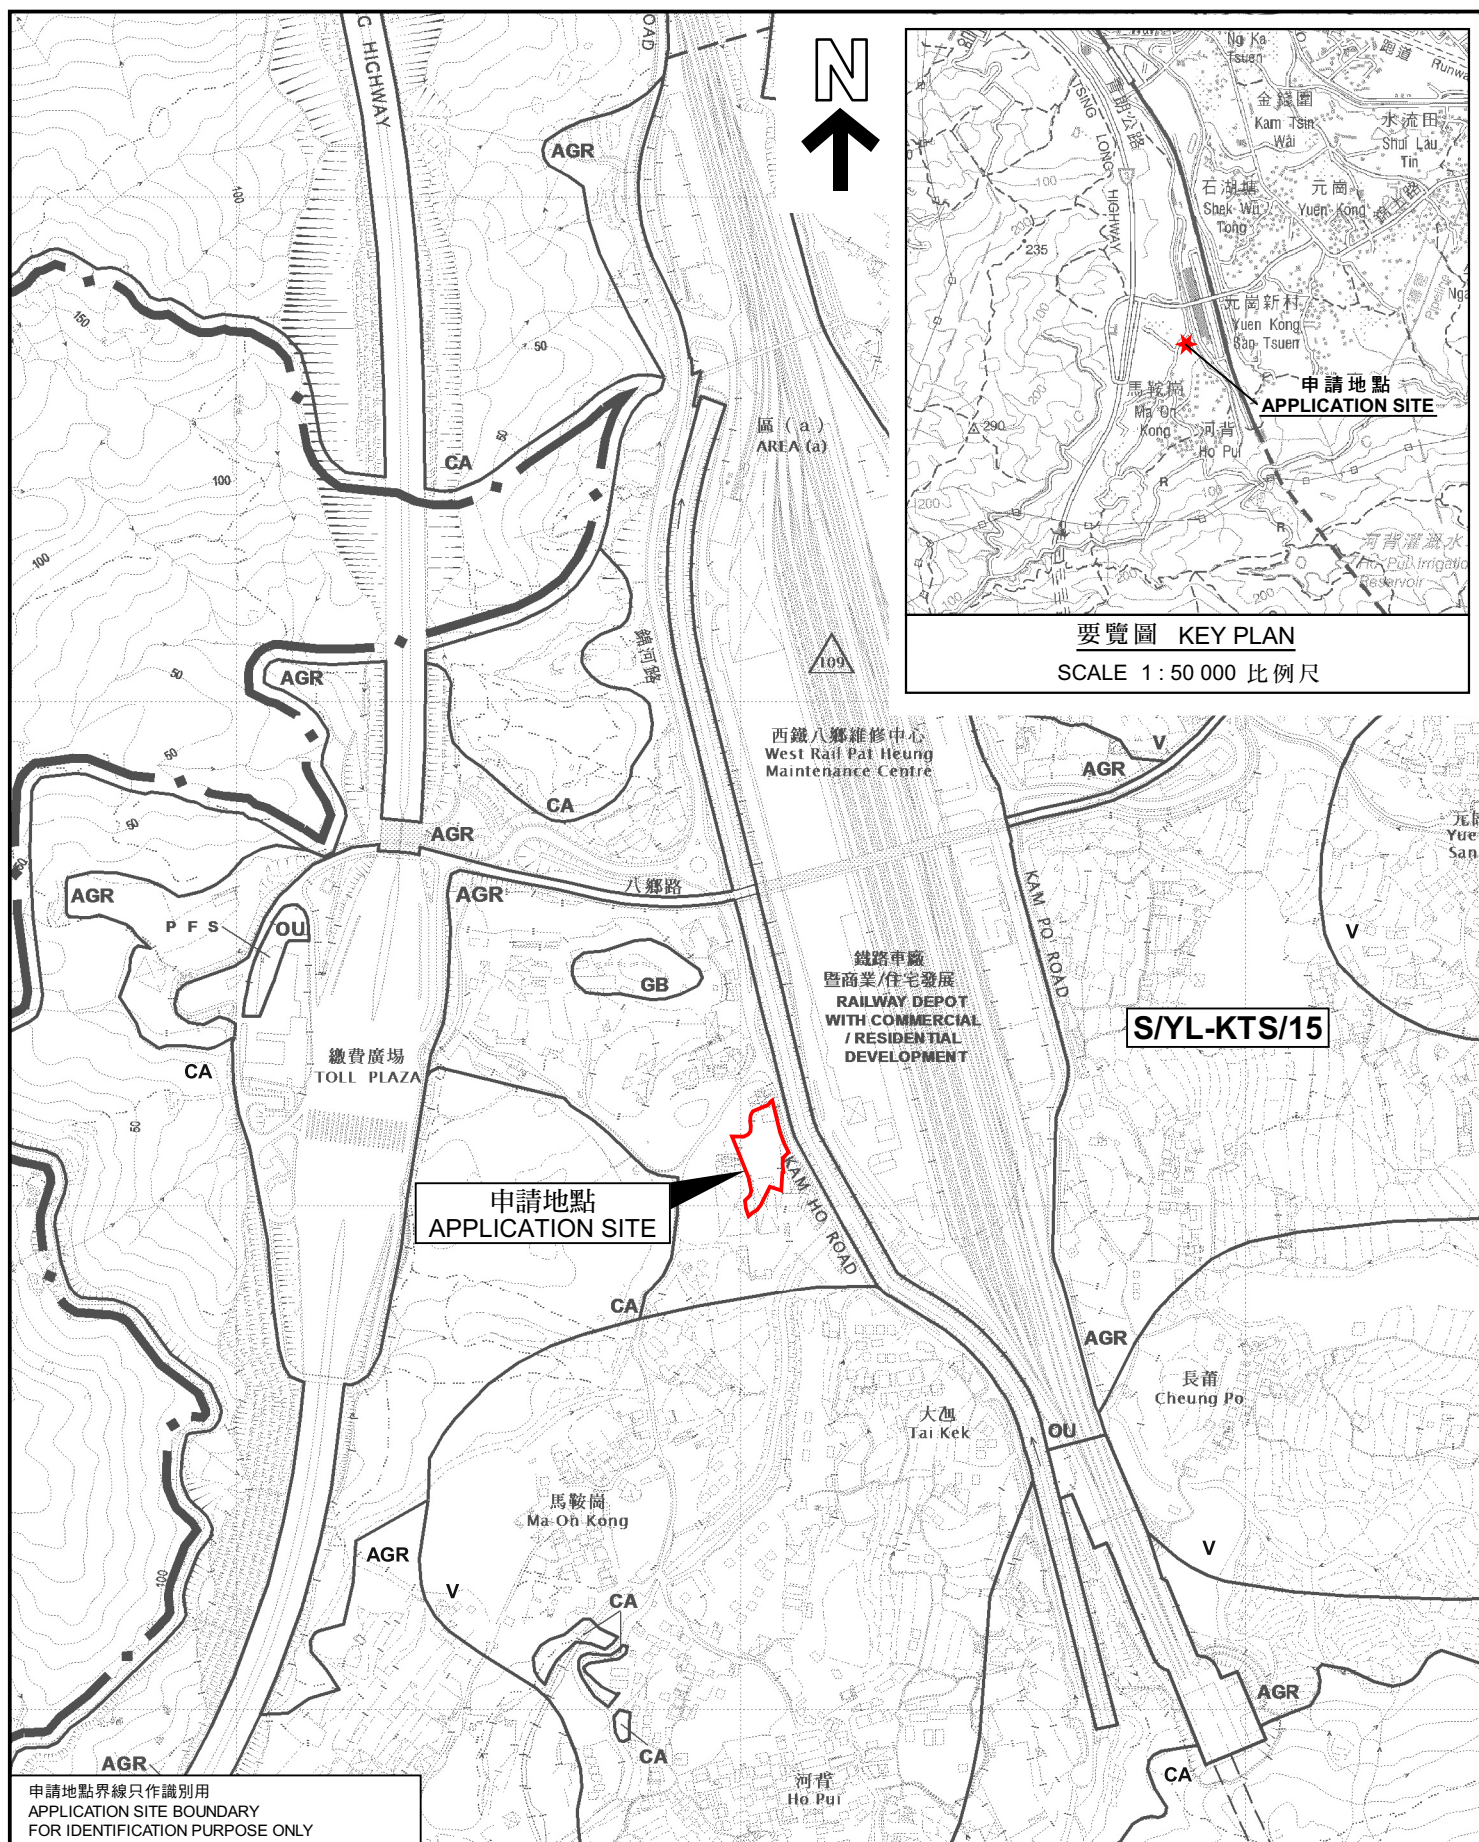

位置圖 LOCATION PLAN

SCALE 1 : 7 500 比例尺

米 100 0 100 200 300 米
METRES METRES

參考編號
REFERENCE No.
A/YL-KTS/934