


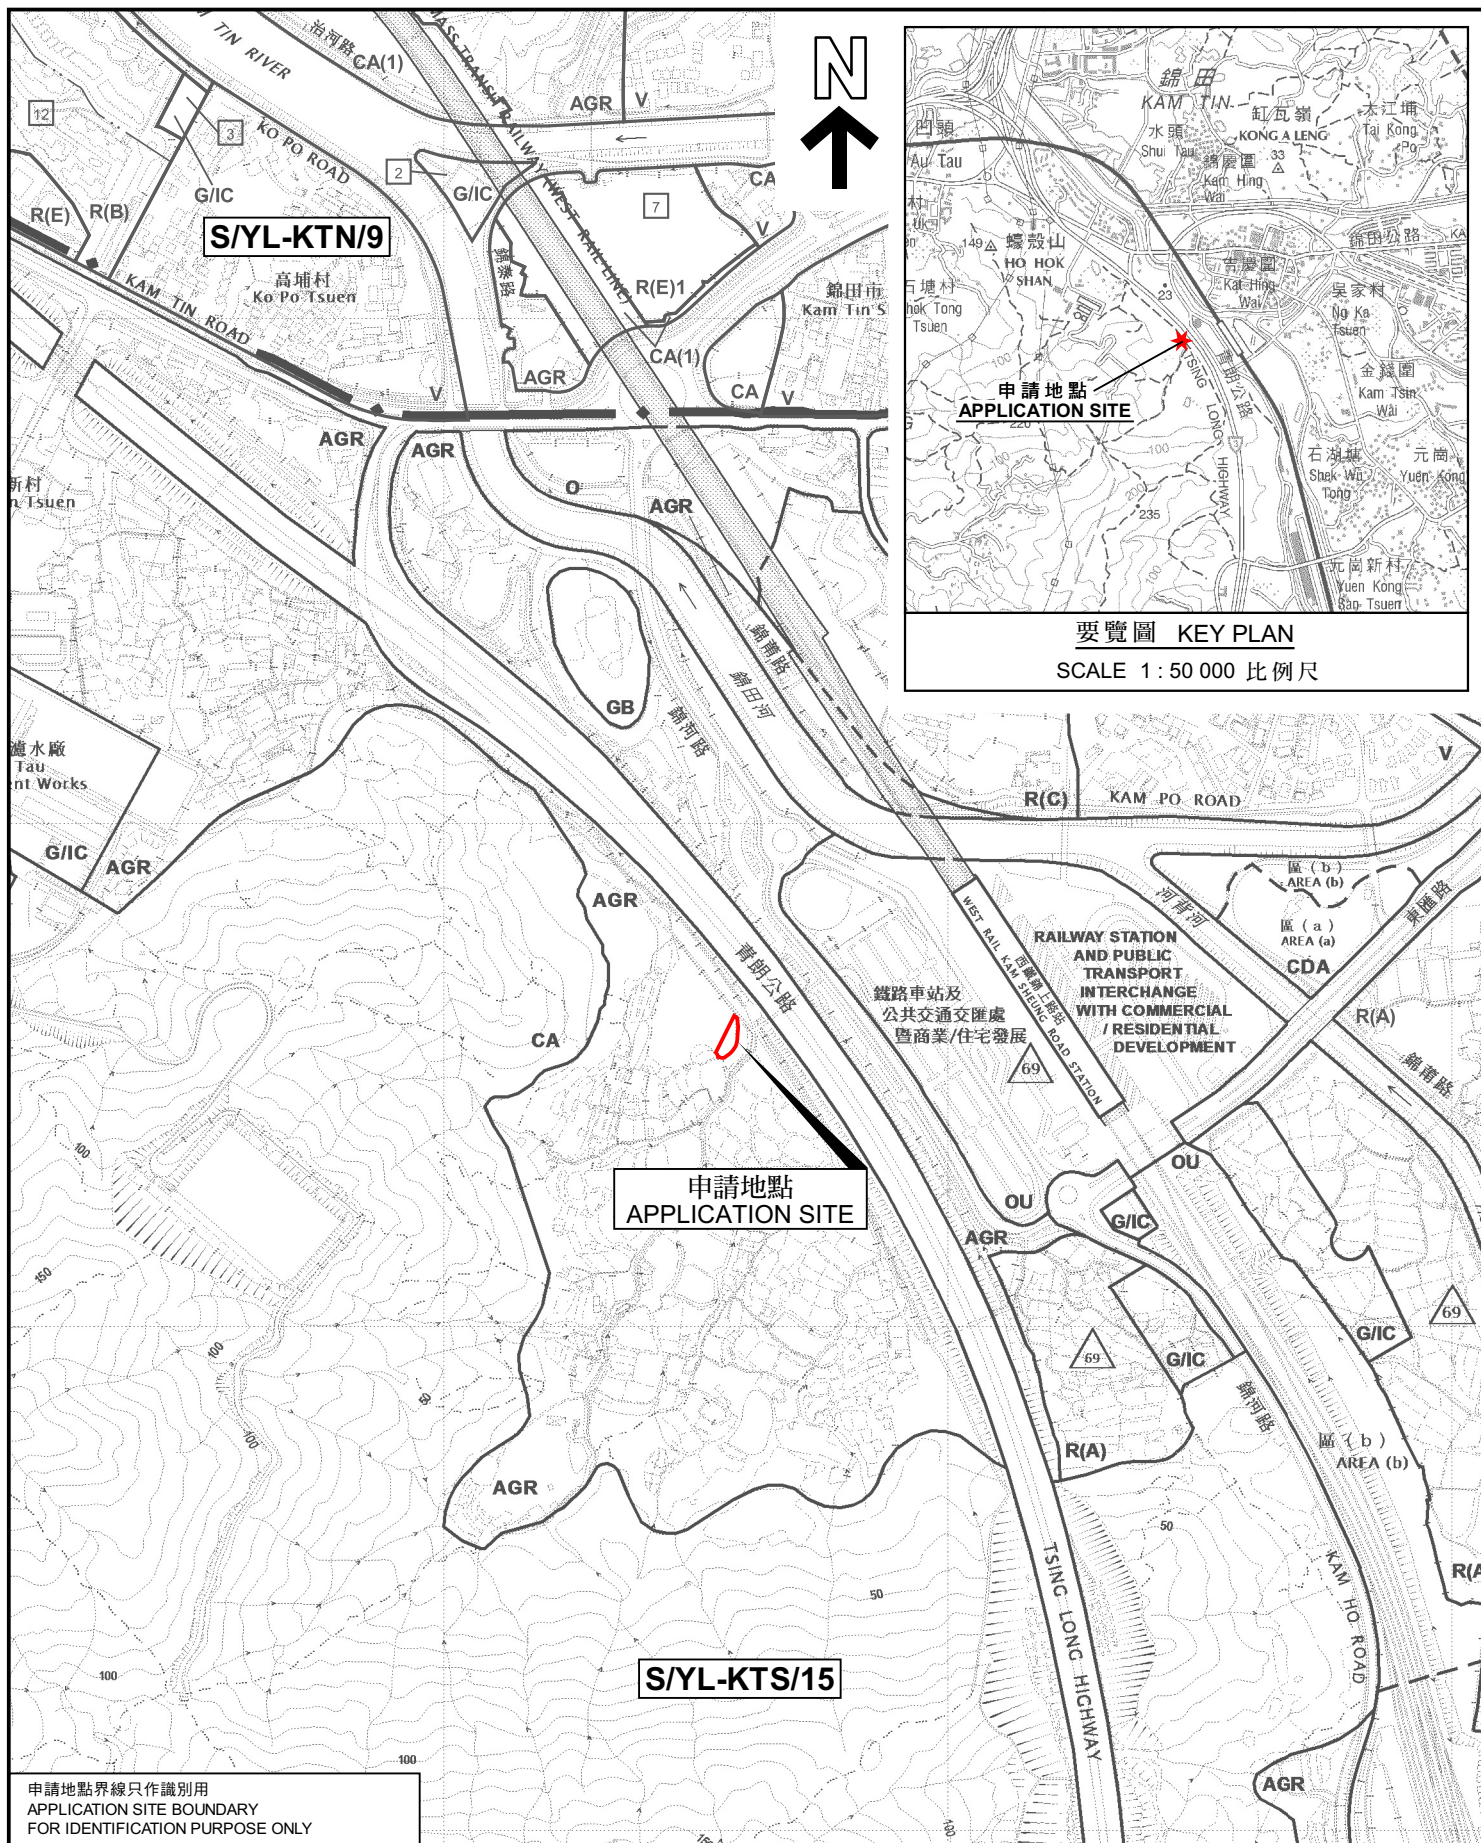

申請地點界線只作識別用
APPLICATION SITE BOUNDARY
FOR IDENTIFICATION PURPOSE ONLY

位置圖 LOCATION PLAN

擬議臨時燒烤場（為期3年）
元朗錦田丈量約份第103約地段
第810號A分段及B分段及餘段（部分）
PROPOSED TEMPORARY BARBECUE SITE
FOR A PERIOD OF 3 YEARS
LOT 810 S.A & S.B & RP (PART) IN D.D. 103,
KAM TIN, YUEN LONG

SCALE 1:7 500 比例尺
米 METRES 100 0 100 200 300 米 METRES

規劃署
PLANNING
DEPARTMENT



參考編號
REFERENCE No.
A/YL-KTS/937

圖 PLAN
A-1

本摘要圖於2022年9月14日擬備，
所根據的資料為於2018年12月11日
核准的分區計劃大綱圖編號 S/YL-KTS/15
EXTRACT PLAN PREPARED ON 14.9.2022
BASED ON OUTLINE ZONING PLAN No.
S/YL-KTS/15 APPROVED ON 11.12.2018