


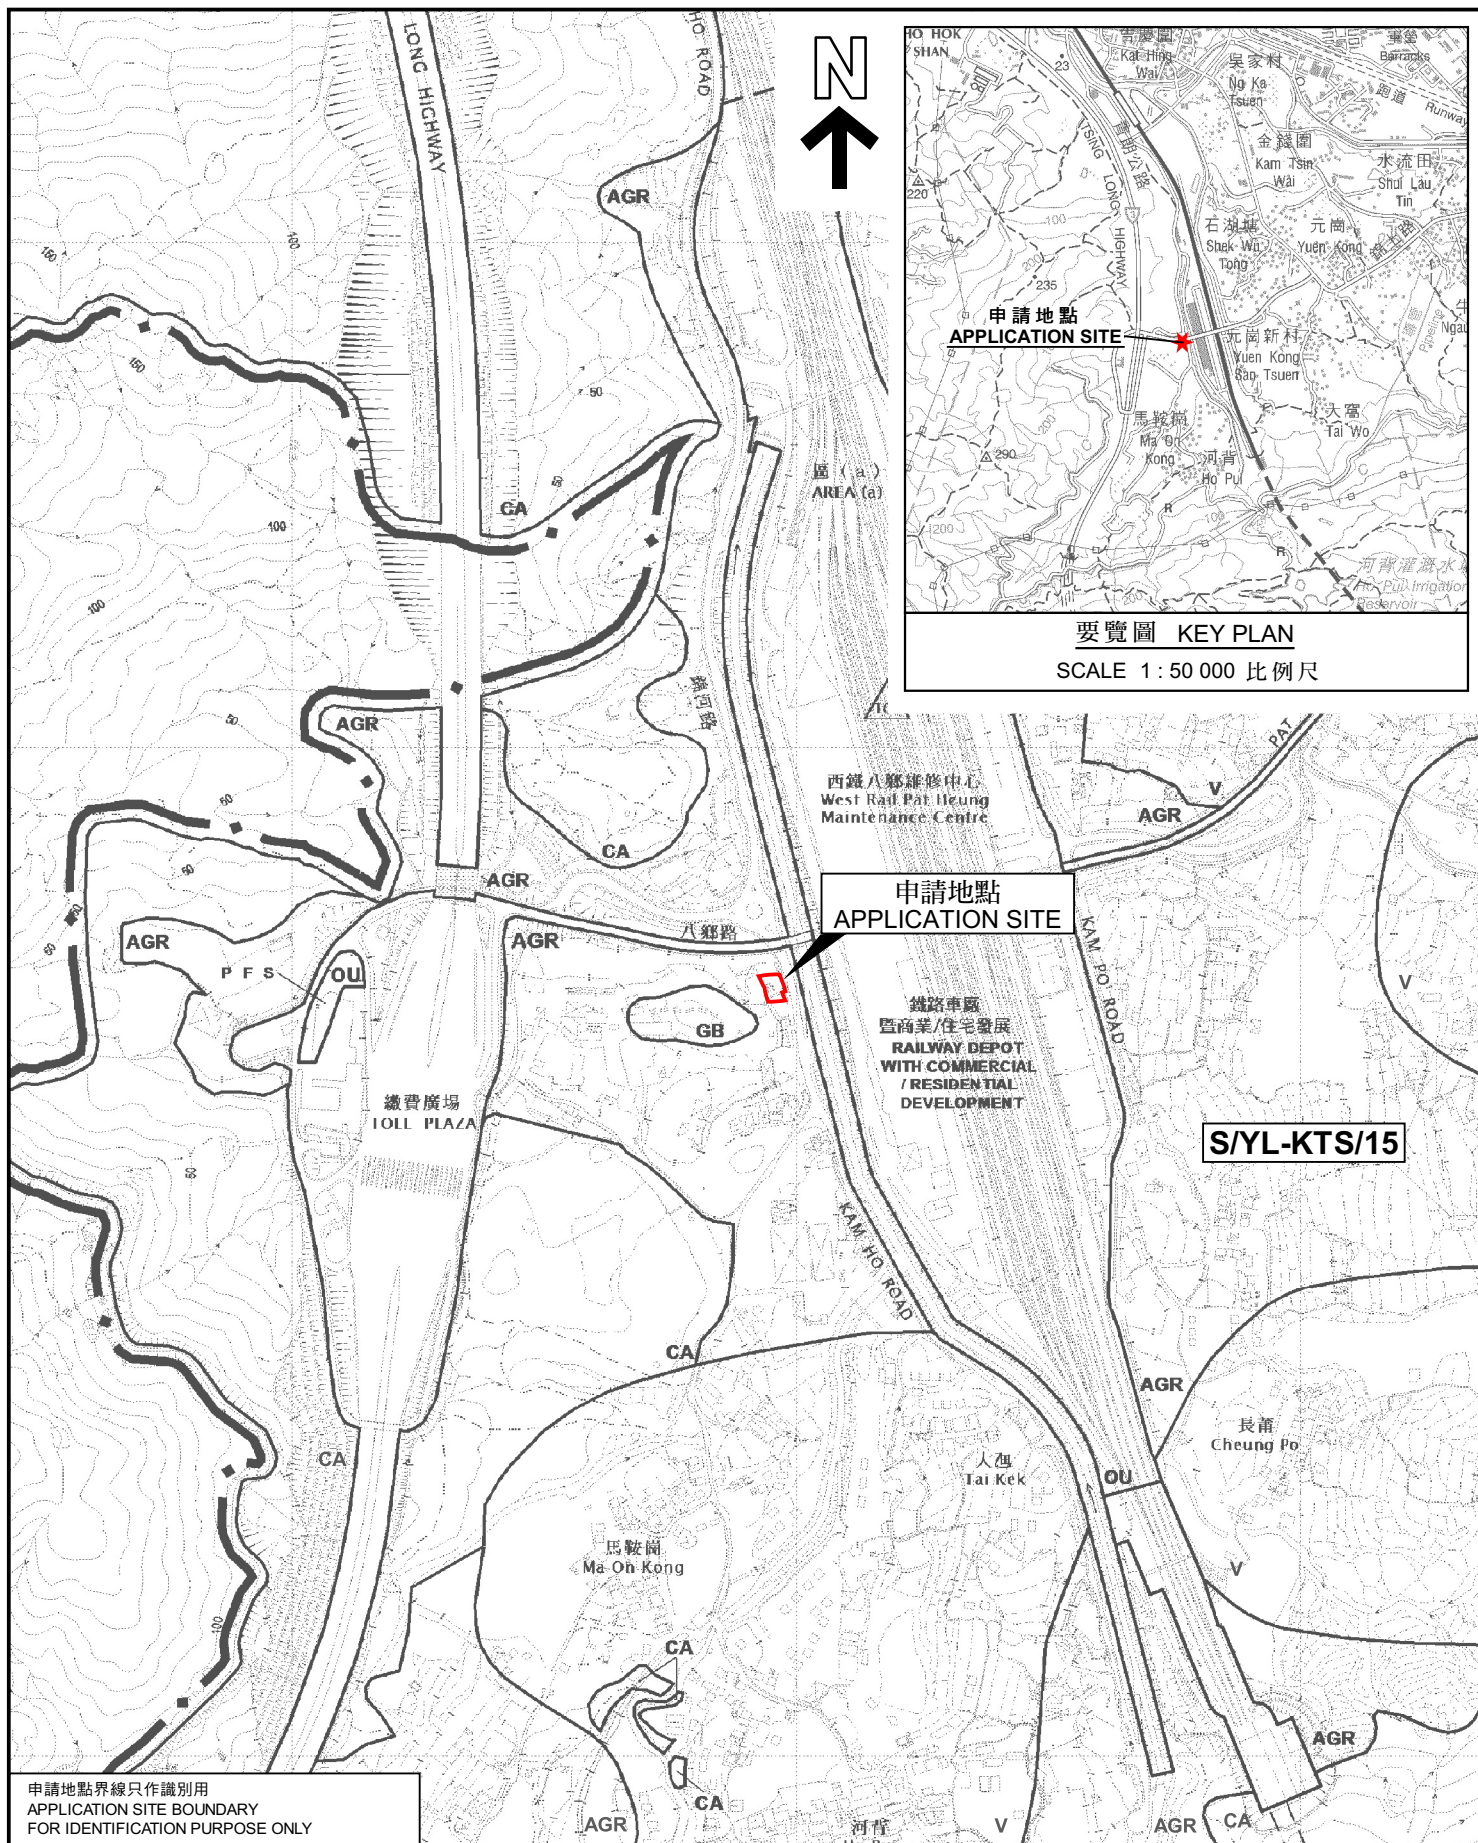

申請地點界線只作識別用
APPLICATION SITE BOUNDARY
FOR IDENTIFICATION PURPOSE ONLY

位置圖 LOCATION PLAN

擬議臨時燒烤場連附屬辦公室及收費處（為期3年）
元朗八鄉鄉量約份第113約地段第132號餘段及第141號餘段和毗連政府土地
PROPOSED TEMPORARY BARBECUE SITE WITH
ANCILLARY OFFICE AND SHROFF FOR A PERIOD OF 3 YEARS
LOTS 132 RP AND 141 RP IN D.D. 113 AND ADJOINING
GOVERNMENT LAND, PAT HEUNG, YUEN LONG

SCALE 1:7 500 比例尺
米 100 0 100 200 300 米
METRES

規劃署
PLANNING
DEPARTMENT



參考編號
REFERENCE No.
A/YL-KTS/943

圖 PLAN
A-1

本摘要圖於2023年1月5日擬備，
所根據的資料為於2018年12月11日
核准的分區計劃大綱圖編號 S/YL-KTS/15
EXTRACT PLAN PREPARED ON 5.1.2023
BASED ON OUTLINE ZONING PLAN No.
S/YL-KTS/15 APPROVED ON 11.12.2018