


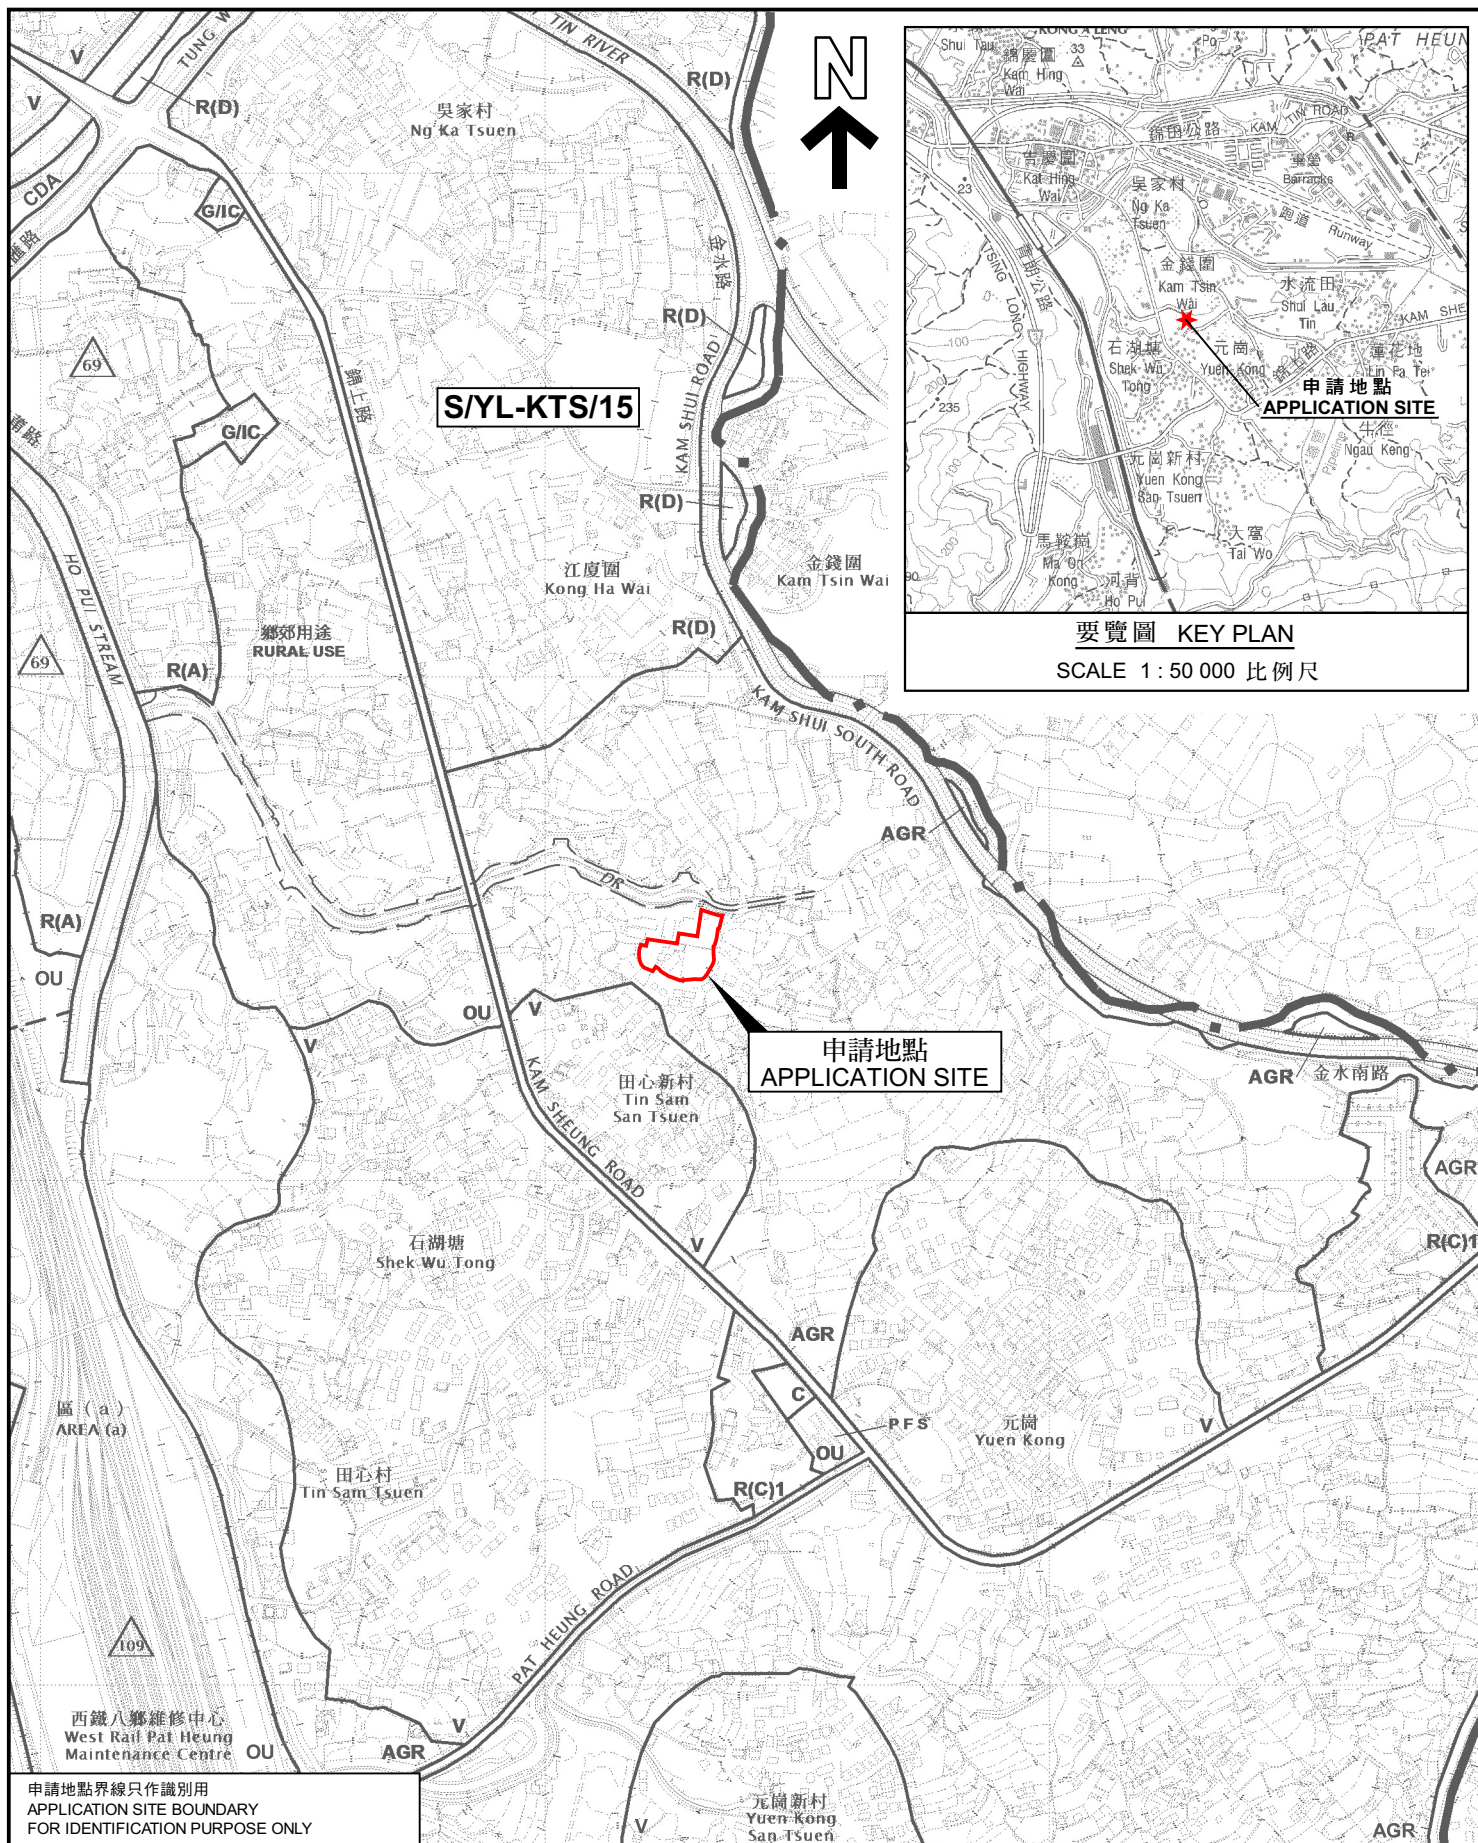

申請地點界線只作識別用
APPLICATION SITE BOUNDARY
FOR IDENTIFICATION PURPOSE ONLY

本摘要圖於2023年3月28日擬備，
所根據的資料為於2018年12月11日
核准的分區計劃大綱圖編號 S/YL-KTS/15
EXTRACT PLAN PREPARED ON 28.3.2023
BASED ON OUTLINE ZONING PLAN No.
S/YL-KTS/15 APPROVED ON 11.12.2018

位置圖 LOCATION PLAN

擬議公用事業設施裝置（太陽能光伏系統）及填土工程
元朗錦田田心新村丈量約份第106約
地段第1363號A分段（部分）及第1363號B分段餘段（部分）
PROPOSED PUBLIC UTILITY INSTALLATION
(SOLAR PHOTOVOLTAIC SYSTEM) AND FILLING OF LAND
LOTS 1363 S.A (PART) AND 1363 S.B RP (PART) IN D.D. 106,
TIN SAM SAN TSUEN, KAM TIN, YEUNG LONG

SCALE 1 : 7 500 比例尺

米 100 0 100 200 300 米
METRES

**規劃署
PLANNING
DEPARTMENT**

參考編號
REFERENCE No.
A/YL-KTS/949

**圖 PLAN
A-1**