



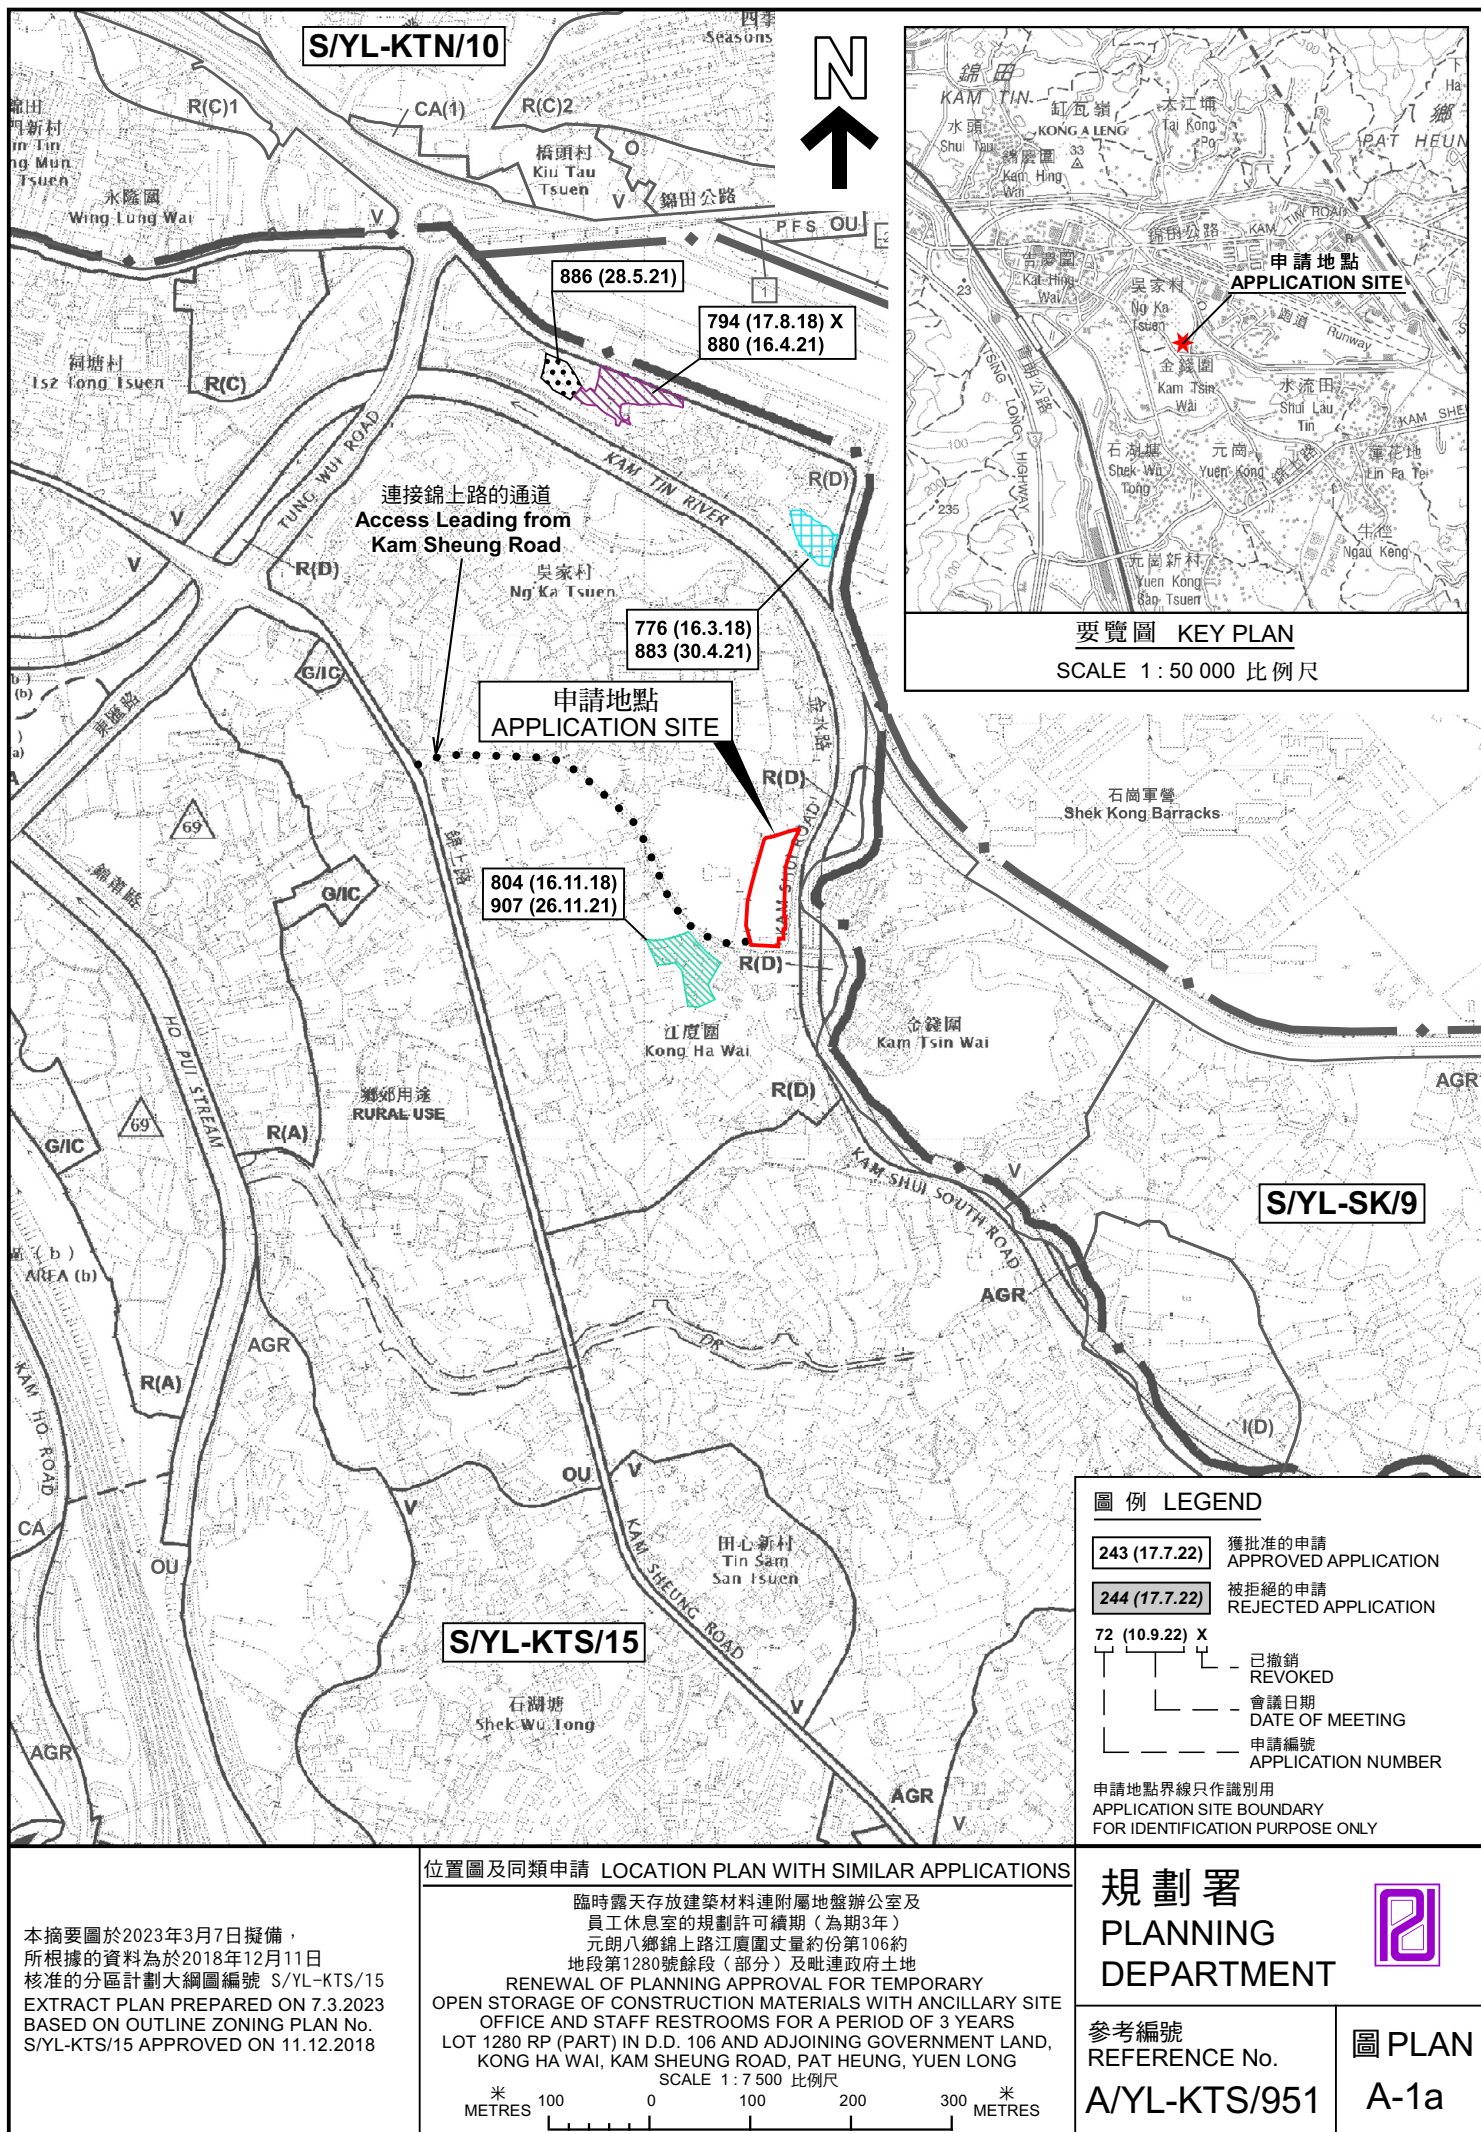

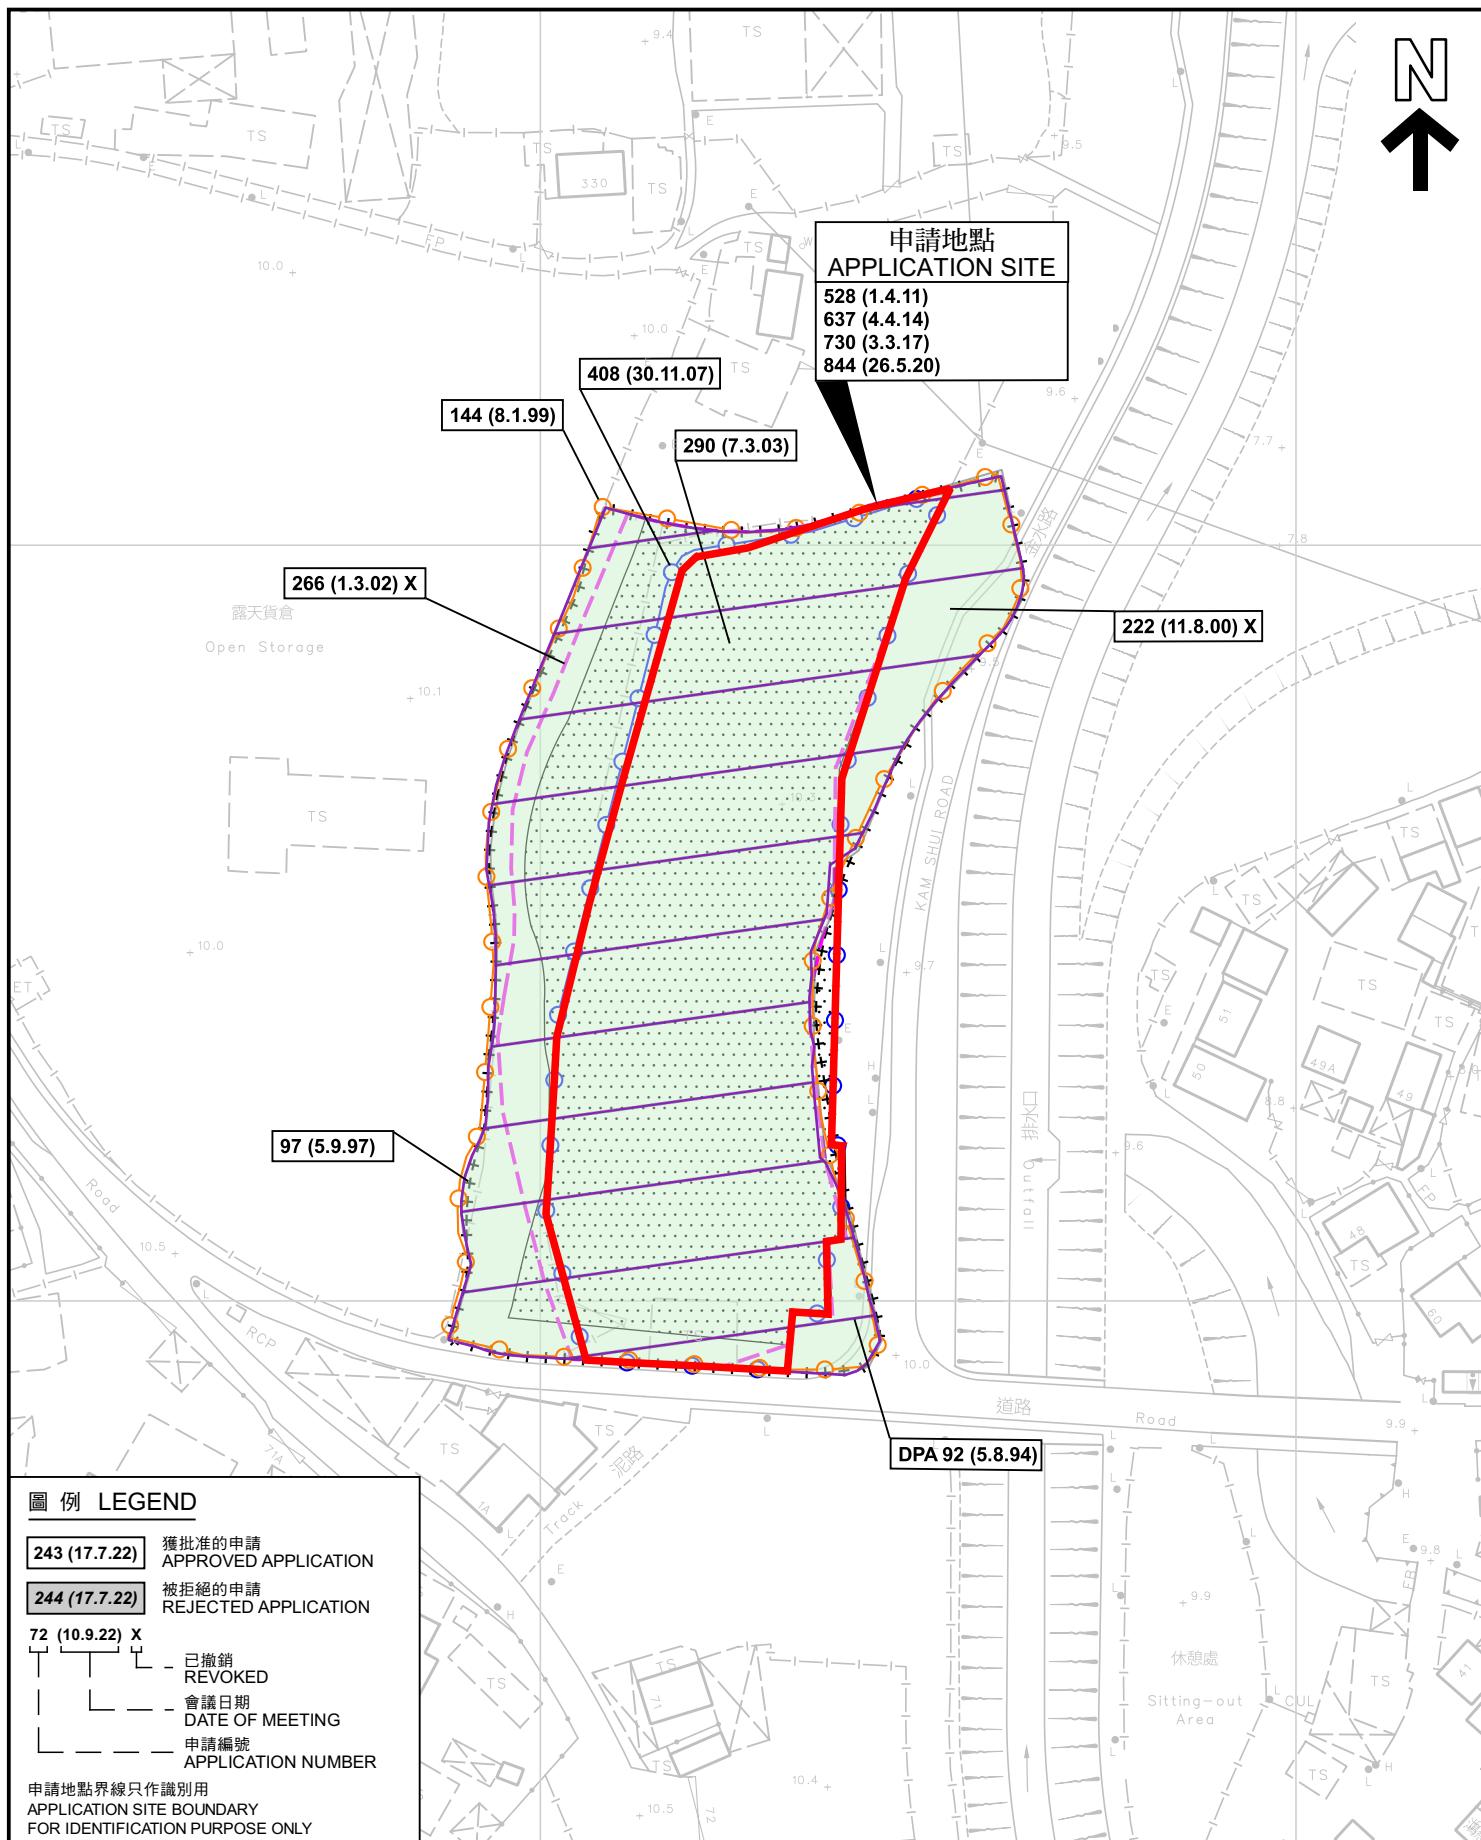

本摘要圖於2023年3月7日擬備， 所根據的資料為測量圖編號 6-NE-13C EXTRACT PLAN PREPARED ON 7.3.2023 BASED ON SURVEY SHEET No. 6-NE-13C	先前申請圖 PREVIOUS APPLICATION PLAN 臨時露天存放建築材料連附屬地盤辦公室及 員工休息室的規劃許可續期（為期3年） 元朗八鄉錦上路江廣園丈量約份第106約 地段第1280號餘段（部分）及毗連政府土地 RENEWAL OF PLANNING APPROVAL FOR TEMPORARY OPEN STORAGE OF CONSTRUCTION MATERIALS WITH ANCILLARY SITE OFFICE AND STAFF RESTROOMS FOR A PERIOD OF 3 YEARS LOT 1280 RP (PART) IN D.D. 106 AND ADJOINING GOVERNMENT LAND, KONG HA WAI, KAM SHEUNG ROAD, PAT HEUNG, YUEN LONG SCALE 1 : 1 000 比例尺 米 METRES 20 0 20 40 米 METRES	規劃署 PLANNING DEPARTMENT 參考編號 REFERENCE No. A/YL-KTS/951 圖 PLAN A-1b
---	---	--



圖 例 LEGEND

 申請地點（界線只作識別用）
APPLICATION SITE (BOUNDARY FOR IDENTIFICATION PURPOSE ONLY)

本摘要圖於2023年3月3日擬備，
所根據的資料為地政總署於2022年1月19日
拍得的航攝照片編號 E146323C
EXTRACT PLAN PREPARED ON 3.3.2023
BASED ON AERIAL PHOTO No.
E146323C TAKEN ON 19.1.2022
BY LANDS DEPARTMENT

航攝照片 AERIAL PHOTO

臨時露天存放建築材料連附屬地盤辦公室及
員工休息室的規劃許可續期（為期3年）
元朗八鄉錦上路江廈圍丈量約份第106約
地段第1280號餘段（部分）及毗連政府土地
RENEWAL OF PLANNING APPROVAL FOR TEMPORARY
OPEN STORAGE OF CONSTRUCTION MATERIALS WITH ANCILLARY SITE
OFFICE AND STAFF RESTROOMS FOR A PERIOD OF 3 YEARS
LOT 1280 RP (PART) IN D.D. 106 AND ADJOINING GOVERNMENT LAND,
KONG HA WAI, KAM SHEUNG ROAD, PAT HEUNG, YUEN LONG

規 劃 署 PLANNING DEPARTMENT		
參考編號 REFERENCE No. A/YL-KTS/951	圖 PLAN A-3	



申請地點界線只作識別用 APPLICATION SITE BOUNDARY FOR IDENTIFICATION PURPOSE ONLY

實地照片 SITE PHOTOS

本圖於2023年3月27日擬備，所根據的資料為攝於2023年3月14日及24日的實地
PLAN PREPARED ON 27.3.2023
BASED ON SITE PHOTOS
TAKEN ON 14.3.2023 & 24.3.2023

臨時露天存放建築材料連附屬地盤辦公室及
員工休息室的規劃許可續期（為期3年）
元朗八鄉錦上路江廈圍丈量約份第106約
地段第1280號餘段（部分）及毗連政府土地
RENEWAL OF PLANNING APPROVAL FOR TEMPORARY
OPEN STORAGE OF CONSTRUCTION MATERIALS WITH ANCILLARY SITE
OFFICE AND STAFF RESTROOMS FOR A PERIOD OF 3 YEARS
LOT 1280 RP (PART) IN D.D. 106 AND ADJOINING GOVERNMENT LAND,
KONG HA WAI, KAM SHEUNG ROAD, PAT HEUNG, YUEN LONG

規劃署
PLANNING
DEPARTMENT



參考編號
REFERENCE No.
A/YL-KTS/951

圖 PLAN
A-4a



申請地點界線只作識別用 APPLICATION SITE BOUNDARY FOR IDENTIFICATION PURPOSE ONLY

實地照片 SITE PHOTOS

本圖於2023年3月27日擬備，所根據的資料為攝於2023年3月14日及24日的實地
PLAN PREPARED ON 27.3.2023
BASED ON SITE PHOTOS
TAKEN ON 14.3.2023 & 24.3.2023

臨時露天存放建築材料連附屬地盤辦公室及員工休息室的規劃許可續期（為期3年）
元朗八鄉錦上路江廈圍丈量約份第106約地段第1280號餘段（部分）及毗連政府土地
RENEWAL OF PLANNING APPROVAL FOR TEMPORARY OPEN STORAGE OF CONSTRUCTION MATERIALS WITH ANCILLARY SITE OFFICE AND STAFF RESTROOMS FOR A PERIOD OF 3 YEARS
LOT 1280 RP (PART) IN D.D. 106 AND ADJOINING GOVERNMENT LAND, KONG HA WAI, KAM SHEUNG ROAD, PAT HEUNG, YUEN LONG

規劃署
PLANNING
DEPARTMENT



參考編號
REFERENCE No.
A/YL-KTS/951

圖 PLAN
A-4b