


布局設計圖

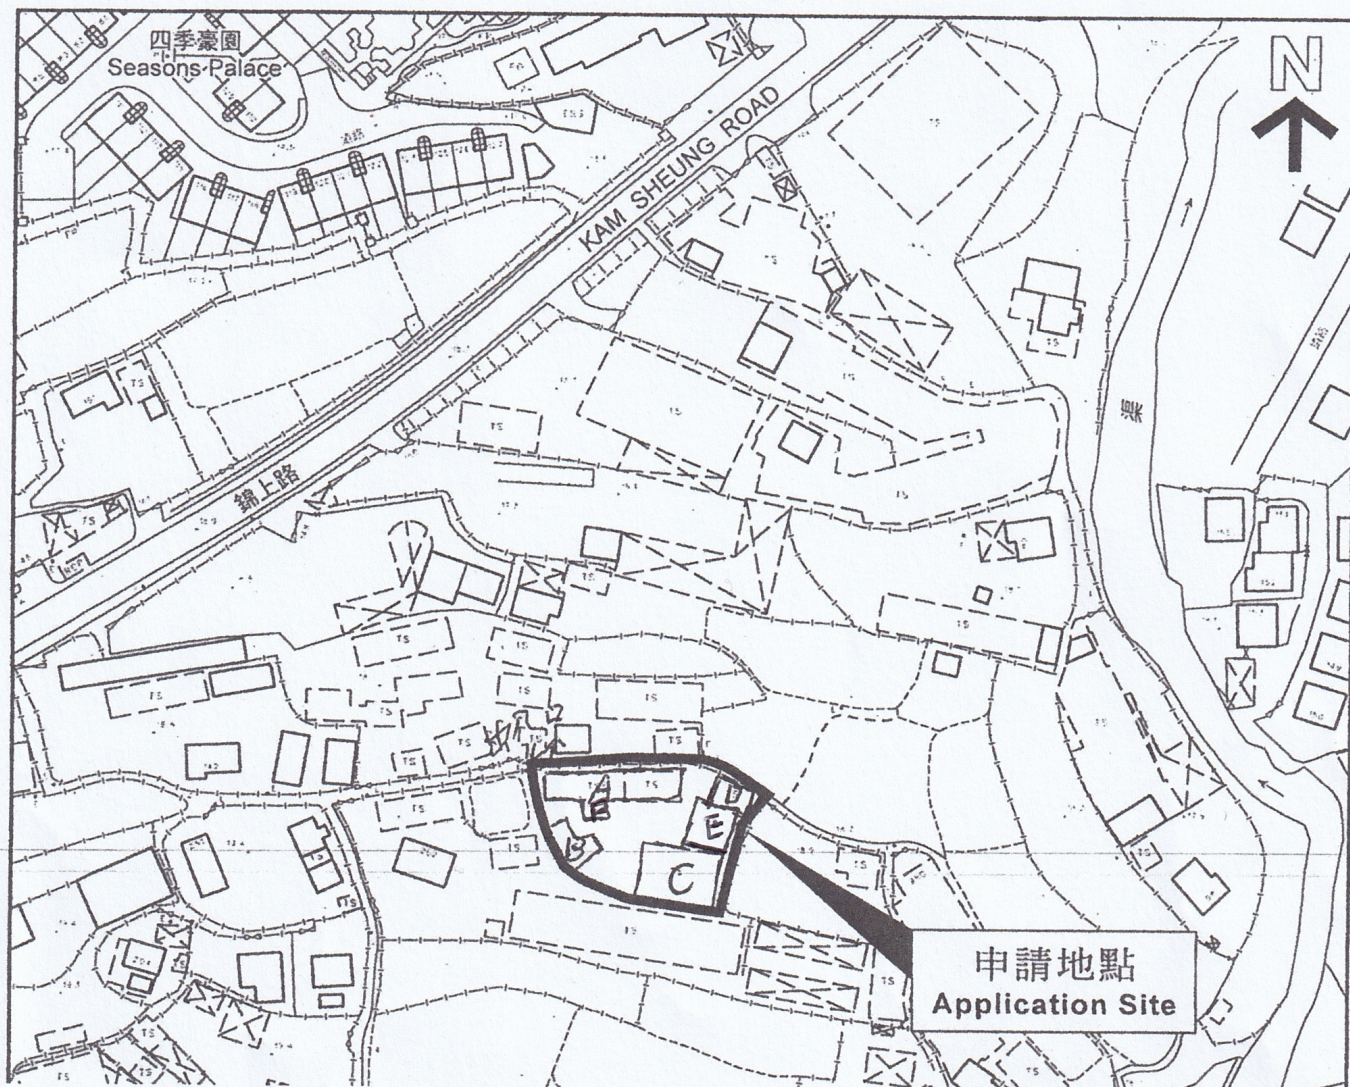


申請地點設有四個1層高度約3.1米的構築物

A, F: 狗房及儲存間. GFA約180m²

B: 更衣及員工休息室. 緊急情況下使用. 約46m².

C: 狗房及儲存間. GFA約166-8m²

D, E: 客務工作間. GFA約共39m². 儲存間.

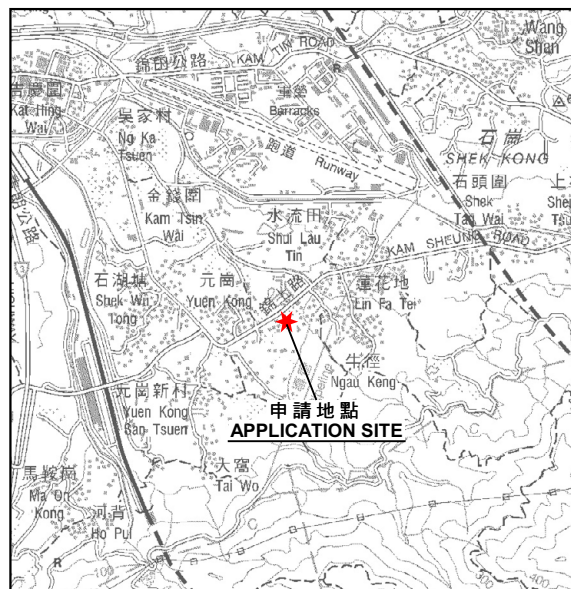

申請地點
APPLICATION SITE


要覽圖 KEY PLAN

SCALE 1 : 50 000 比例尺

圖例 LEGEND

- 243 (17.7.22) 獲批准的申請
APPROVED APPLICATION
- 244 (17.7.22) 被拒絕的申請
REJECTED APPLICATION
- 72 (10.9.22) X 已撤銷
REVOKED
- 會議日期
DATE OF MEETING
- 申請編號
APPLICATION NUMBER

申請地點界線只作識別用
APPLICATION SITE BOUNDARY
FOR IDENTIFICATION PURPOSE ONLY

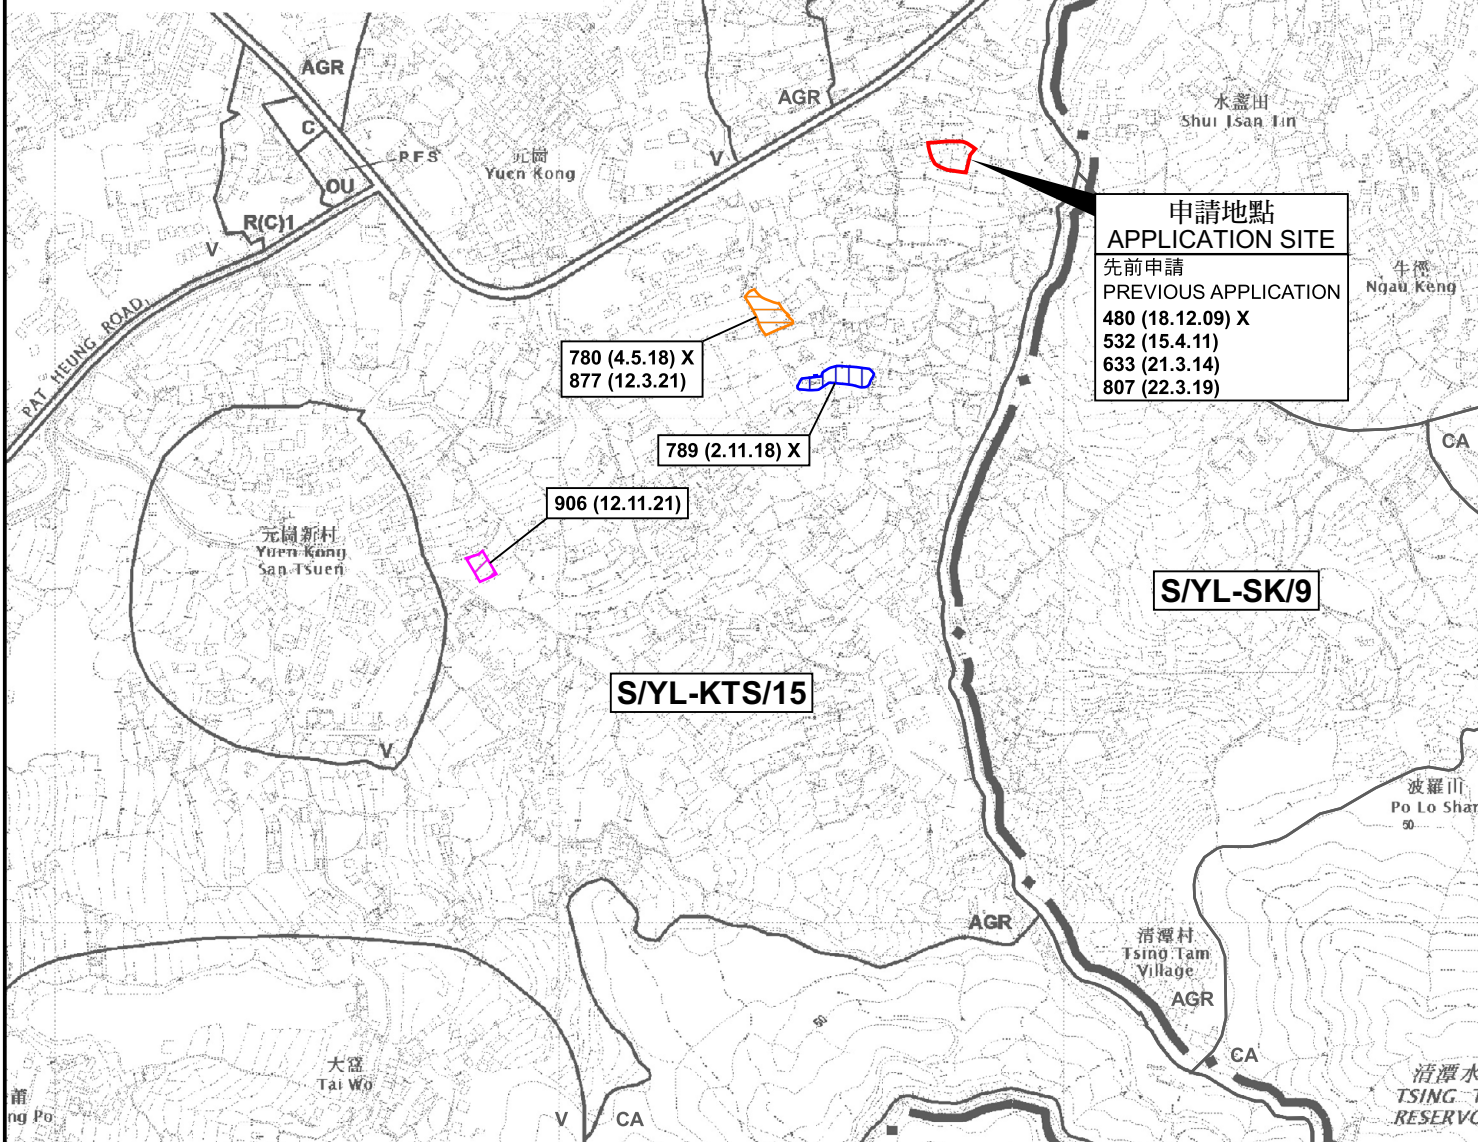

申請地點
APPLICATION SITE

先前申請
PREVIOUS APPLICATION
480 (18.12.09) X
532 (15.4.11)
633 (21.3.14)
807 (22.3.19)

S/YL-KTS/15

S/YL-SK/9

本摘要圖於2023年7月10日擬備，
所根據的資料為於2018年12月11日
核准的分區計劃大綱圖編號 S/YL-KTS/15
EXTRACT PLAN PREPARED ON 10.7.2023
BASED ON OUTLINE ZONING PLAN No.
S/YL-KTS/15 APPROVED ON 11.12.2018

位置圖及同類申請 LOCATION PLAN WITH SIMILAR APPLICATIONS

臨時動物寄養所（為期3年）
元朗八鄉錦上路丈量約份第106約地段第1652號
TEMPORARY ANIMAL BOARDING ESTABLISHMENT
FOR A PERIOD OF 3 YEARS
LOT 1652 IN D.D.106, KAM SHEUNG ROAD,
PAT HEUNG, YUEN LONG


SCALE 1 : 7 500 比例尺
米 METRES 100 0 100 200 300 米 METRES

規劃署
PLANNING
DEPARTMENT



參考編號
REFERENCE No.
A/YL-KTS/953

圖 PLAN
A-1

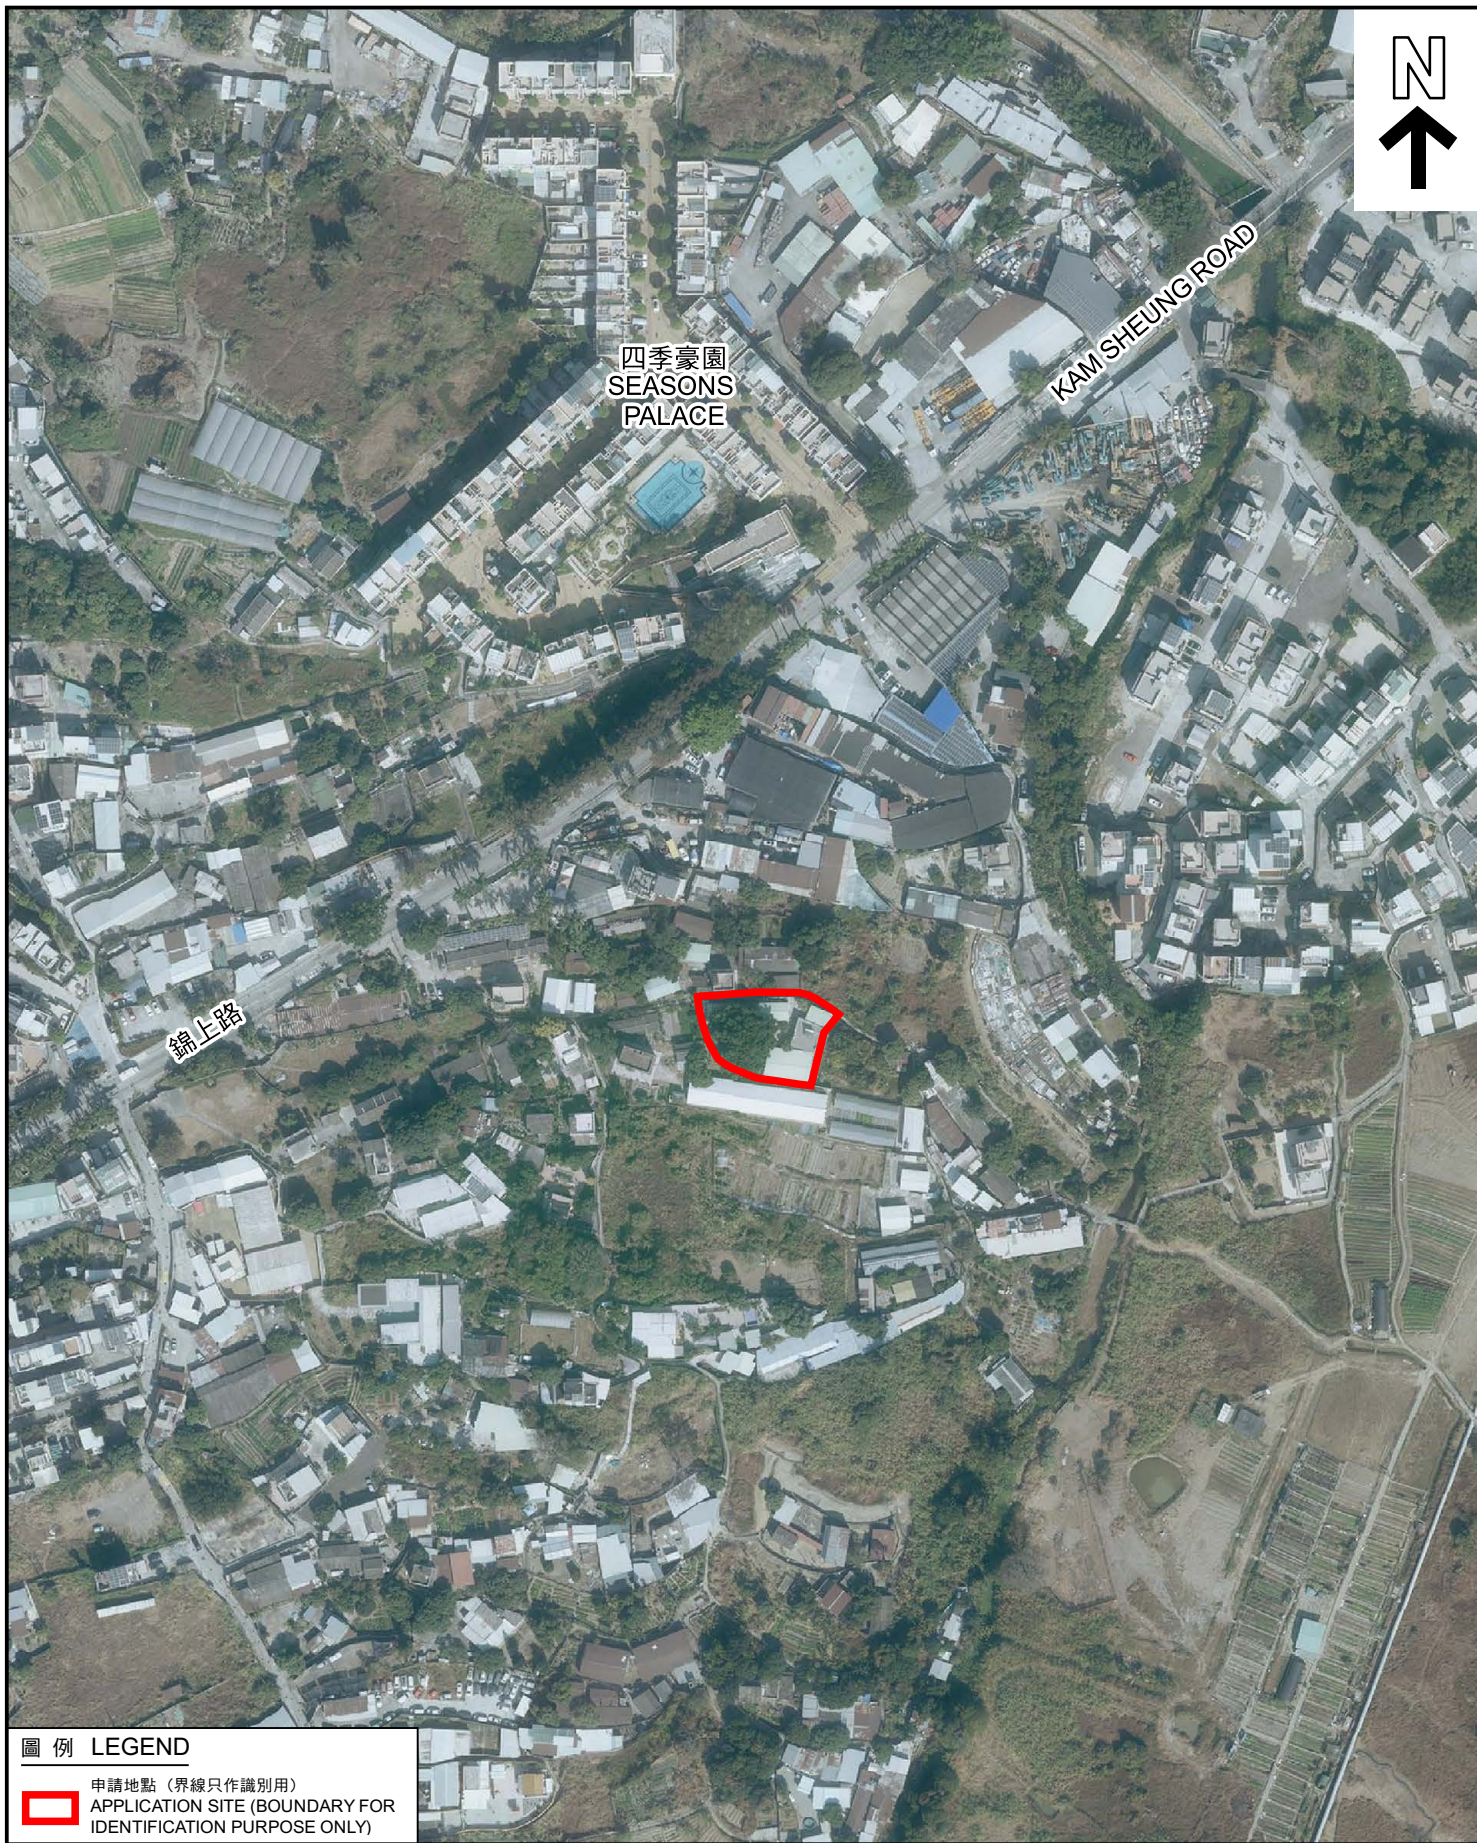

圖例 LEGEND



申請地點 (界線只作識別用)
APPLICATION SITE (BOUNDARY FOR
IDENTIFICATION PURPOSE ONLY)

航攝照片 AERIAL PHOTO

本摘要圖於2023年7月10日擬備，
所根據的資料為地政總署於2021年1月19日
拍得的航攝照片編號 E130764C
EXTRACT PLAN PREPARED ON 10.7.2023
BASED ON AERIAL PHOTO No.
E130764C TAKEN ON 19.1.2021
BY LANDS DEPARTMENT

臨時動物寄養所 (為期3年)
元朗八鄉錦上路丈量約份第106約地段第1652號
TEMPORARY ANIMAL BOARDING ESTABLISHMENT
FOR A PERIOD OF 3 YEARS
LOT 1652 IN D.D.106, KAM SHEUNG ROAD,
PAT HEUNG, YUEN LONG

規劃署
PLANNING
DEPARTMENT



參考編號
REFERENCE No.
A/YL-KTS/953

圖 PLAN
A-3



申請地點界線只作識別用 APPLICATION SITE BOUNDARY FOR IDENTIFICATION PURPOSE ONLY

實地照片 SITE PHOTOS

本圖於2023年7月10日擬備，所根據的資料為攝於2023年2月21日的實地照片
PLAN PREPARED ON 10.7.2023
BASED ON SITE PHOTOS
TAKEN ON 21.2.2023


臨時動物寄養所（為期3年）
元朗八鄉錦上路丈量約份第106約地段第1652號
TEMPORARY ANIMAL BOARDING ESTABLISHMENT
FOR A PERIOD OF 3 YEARS
LOT 1652 IN D.D.106, KAM SHEUNG ROAD,
PAT HEUNG, YUEN LONG

規劃署
PLANNING
DEPARTMENT



參考編號
REFERENCE No.
A/YL-KTS/953

圖 PLAN
A-4a

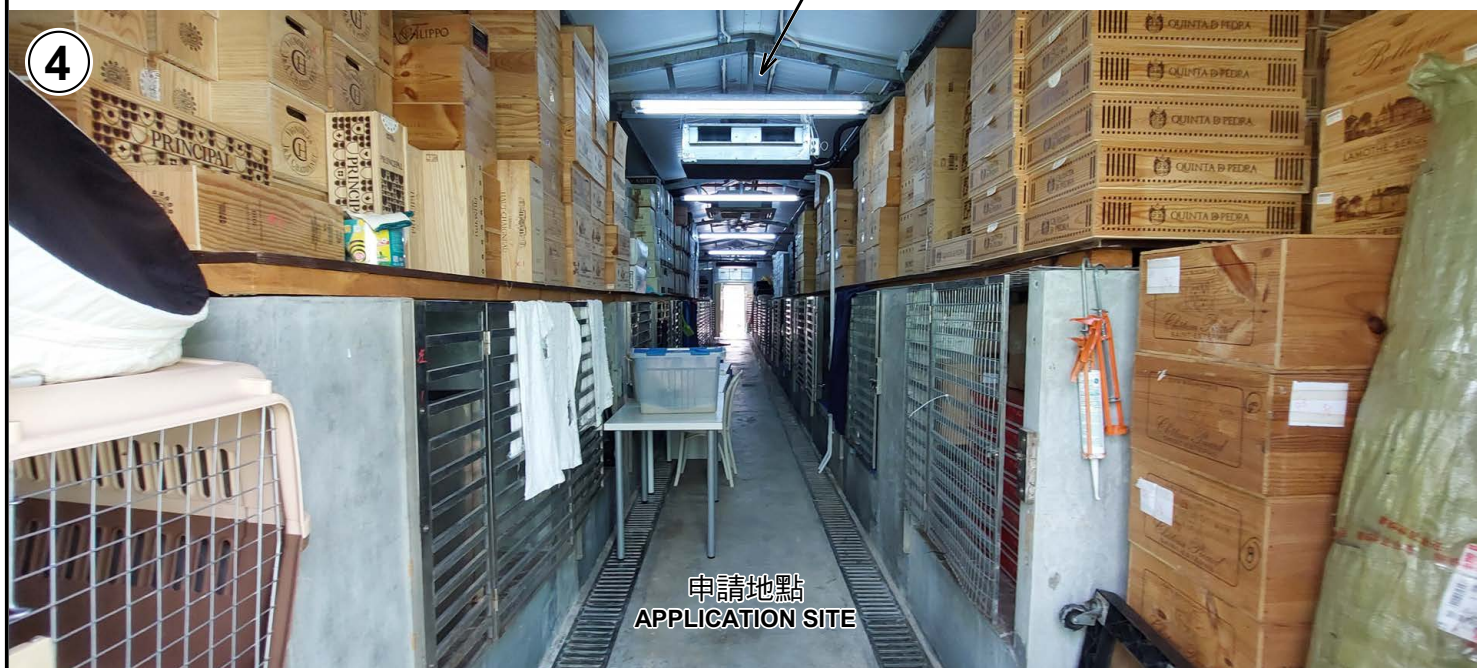

申請地點界線只作識別用 APPLICATION SITE BOUNDARY FOR IDENTIFICATION PURPOSE ONLY

實地照片 SITE PHOTOS

本圖於2023年7月10日擬備，所根據的資料為攝於2023年2月21日的實地照片
PLAN PREPARED ON 10.7.2023
BASED ON SITE PHOTOS
TAKEN ON 21.2.2023

臨時動物寄養所（為期3年）
元朗八鄉錦上路丈量約份第106約地段第1652號
TEMPORARY ANIMAL BOARDING ESTABLISHMENT
FOR A PERIOD OF 3 YEARS
LOT 1652 IN D.D.106, KAM SHEUNG ROAD,
PAT HEUNG, YUEN LONG

規劃署
PLANNING
DEPARTMENT



參考編號
REFERENCE No.
A/YL-KTS/953

圖 PLAN
A-4b



申請地點界線只作識別用 APPLICATION SITE BOUNDARY FOR IDENTIFICATION PURPOSE ONLY

實地照片 SITE PHOTOS

本圖於2023年7月10日擬備，所根據的資料為攝於2023年2月21日的實地照片
PLAN PREPARED ON 10.7.2023
BASED ON SITE PHOTOS
TAKEN ON 21.2.2023

臨時動物寄養所（為期3年）
元朗八鄉錦上路丈量約份第106約地段第1652號
TEMPORARY ANIMAL BOARDING ESTABLISHMENT
FOR A PERIOD OF 3 YEARS
LOT 1652 IN D.D.106, KAM SHEUNG ROAD,
PAT HEUNG, YUEN LONG

規劃署
PLANNING
DEPARTMENT



參考編號
REFERENCE No.
A/YL-KTS/953

圖 PLAN
A-4c