



(摘錄自申請人於 15. 3. 2023 呈交的申請書)
(Extract from Applicant's
Submission of 15.3.2023)

參考編號
REFERENCE No.
A/YL-KTS/958

繪圖
DRAWING
A - 1

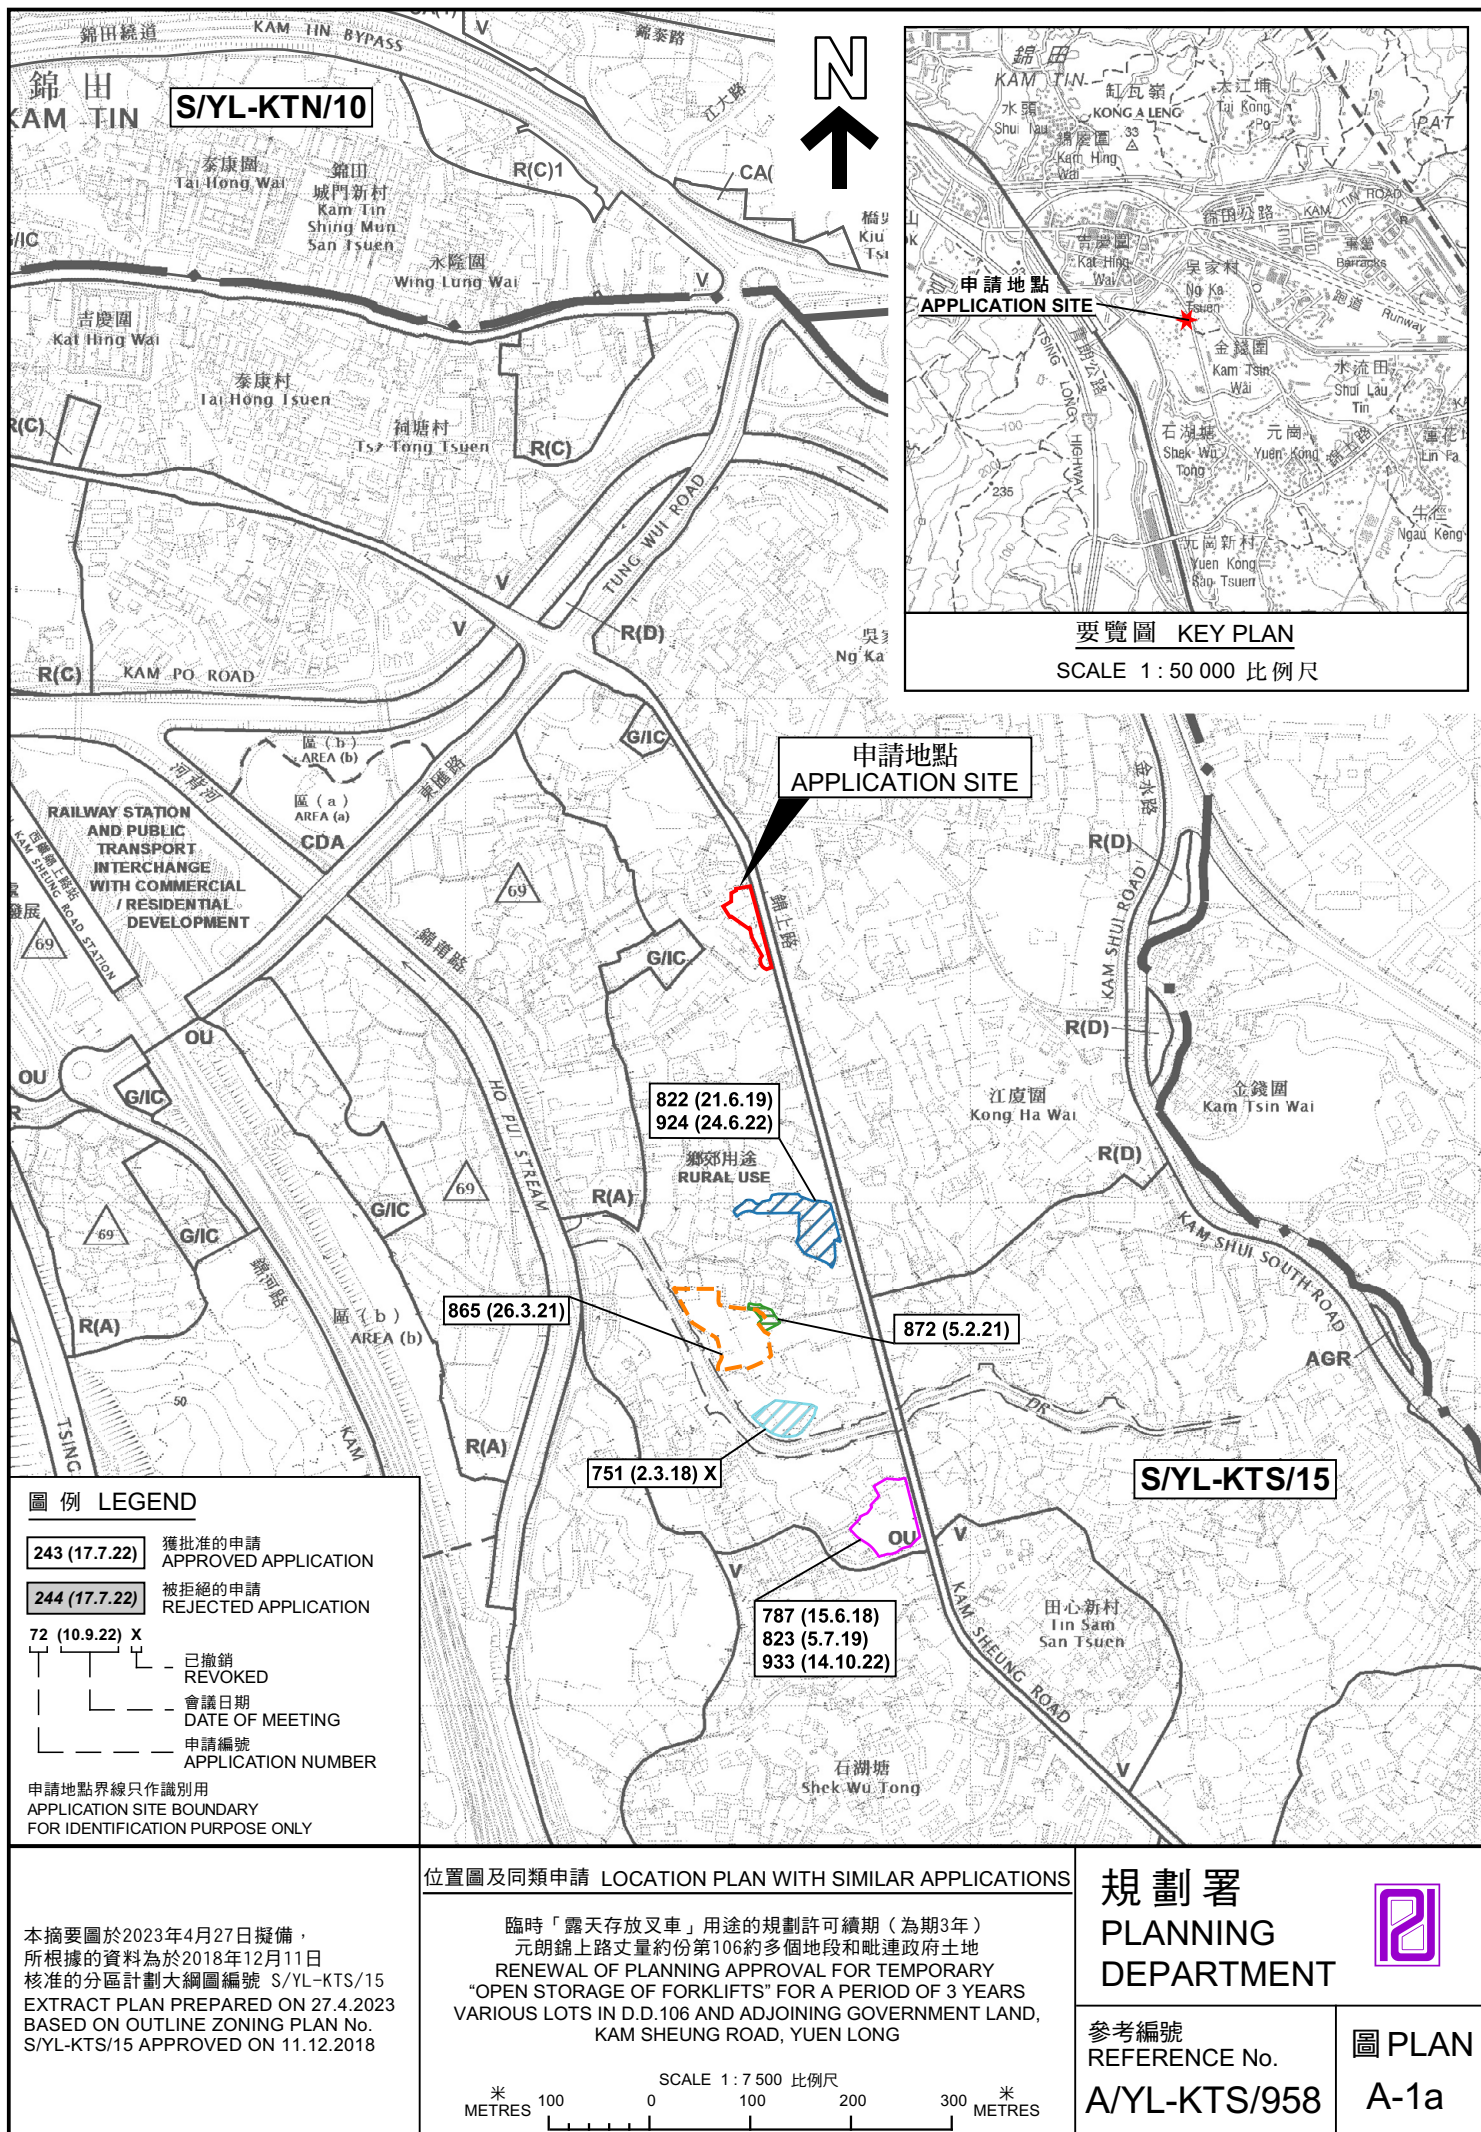

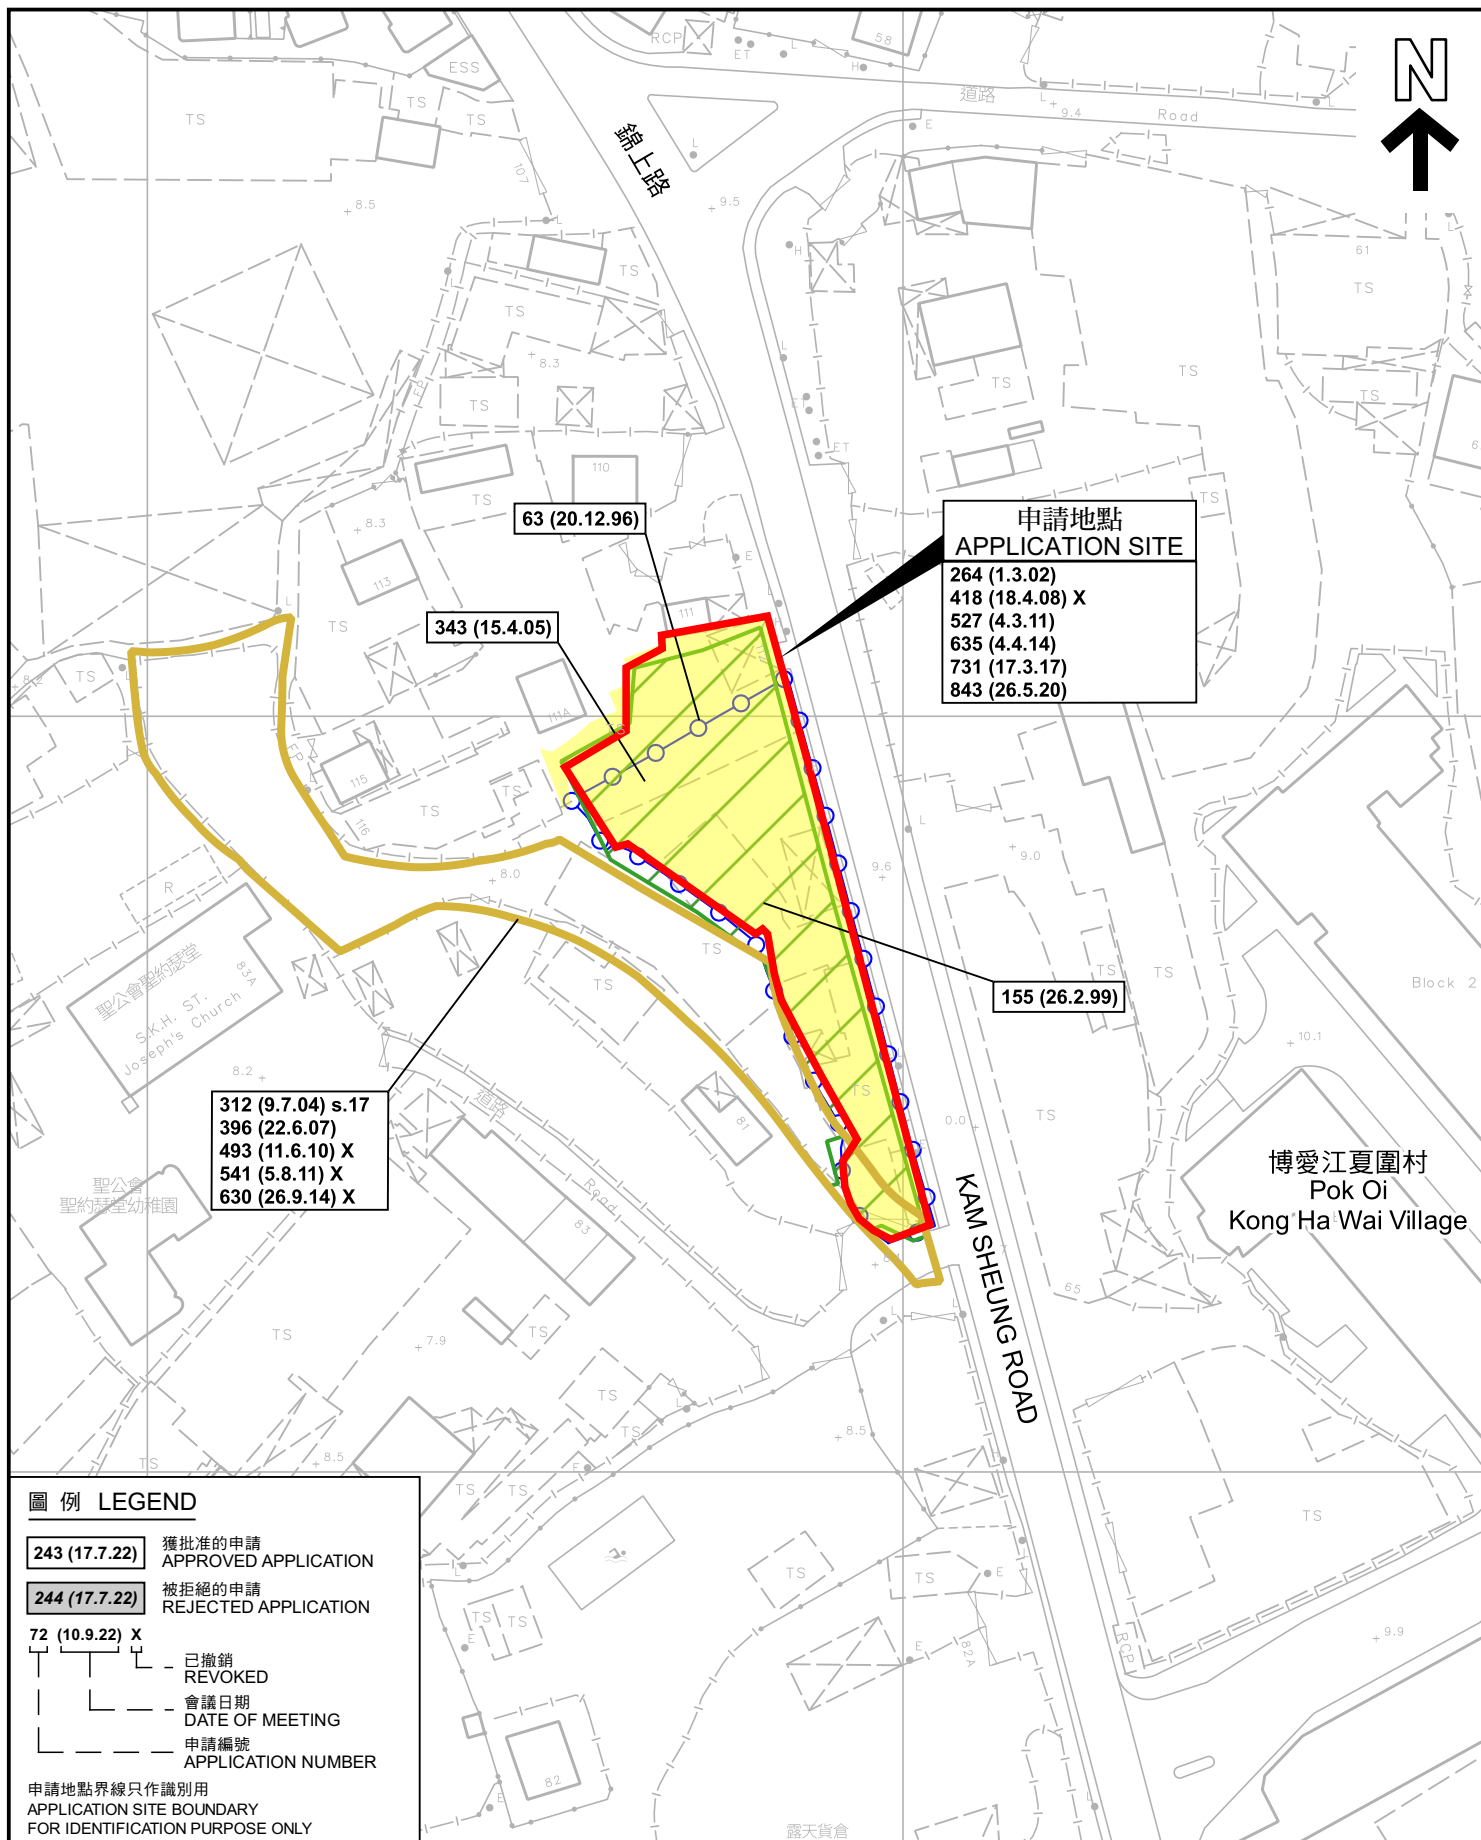

先前申請圖 PREVIOUS APPLICATION PLAN

臨時「露天存放叉車」用途的規劃許可續期（為期3年）
元朗錦上路丈量約份第106約多個地段和毗連政府土地
RENEWAL OF PLANNING APPROVAL FOR TEMPORARY
"OPEN STORAGE OF FORKLIFTS" FOR A PERIOD OF 3 YEARS
VARIOUS LOTS IN D.D.106 AND ADJOINING GOVERNMENT LAND,
KAM SHEUNG ROAD, YUEN LONG

SCALE 1 : 1 000 比例尺

米 20 0 20 40 米
METRES

規劃署
PLANNING
DEPARTMENT



參考編號
REFERENCE No.
A/YL-KTS/958

圖 PLAN
A-1b

本摘要圖於2023年4月24日擬備，
所根據的資料為測量圖編號
6-NE-12D
EXTRACT PLAN PREPARED ON 24.4.2023
BASED ON SURVEY SHEET No.
6-NE-12D

吳家村
NG KATSUEN



東匯路
TUNG WUI ROAD

錦上路

博愛江夏圍村
Pok Oi
Kong Ha Wai Village

錦華路

渠

KAM SHEUNG ROAD

KAM PO ROAD
Nullah

圖例 LEGEND

 申請地點 (界線只作識別用)
APPLICATION SITE (BOUNDARY FOR IDENTIFICATION PURPOSE ONLY)

航攝照片 AERIAL PHOTO

本摘要圖於2023年4月4日擬備，
所根據的資料為地政總署於2022年2月14日
拍得的航攝照片編號 E148370C
EXTRACT PLAN PREPARED ON 4.4.2023
BASED ON AERIAL PHOTO No.
E148370C TAKEN ON 14.2.2022
BY LANDS DEPARTMENT

臨時「露天存放叉車」用途的規劃許可續期 (為期3年)
元朗錦上路丈量約份第106約多個地段和毗連政府土地
RENEWAL OF PLANNING APPROVAL FOR TEMPORARY
"OPEN STORAGE OF FORKLIFTS" FOR A PERIOD OF 3 YEARS
VARIOUS LOTS IN D.D.106 AND ADJOINING GOVERNMENT LAND,
KAM SHEUNG ROAD, YUEN LONG

規劃署
PLANNING
DEPARTMENT



參考編號
REFERENCE No.
A/YL-KTS/958

圖 PLAN
A-3

1

申請地點
APPLICATION SITE



2



3



申請地點界線只作識別用 APPLICATION SITE BOUNDARY FOR IDENTIFICATION PURPOSE ONLY

實地照片 SITE PHOTOS

本圖於2023年4月25日擬備，所根據的資料為攝於2023年3月28日的實地照片
PLAN PREPARED ON 25.4.2023
BASED ON SITE PHOTOS
TAKEN ON 28.3.2023

臨時「露天存放叉車」用途的規劃許可續期（為期3年）
元朗錦上路丈量約份第106約多個地段和毗連政府土地
RENEWAL OF PLANNING APPROVAL FOR TEMPORARY
“OPEN STORAGE OF FORKLIFTS” FOR A PERIOD OF 3 YEARS
VARIOUS LOTS IN D.D.106 AND ADJOINING GOVERNMENT LAND,
KAM SHEUNG ROAD, YUEN LONG

規劃署
PLANNING
DEPARTMENT



參考編號
REFERENCE No.
A/YL-KTS/958

圖 PLAN
A-4a



申請地點界線只作識別用 APPLICATION SITE BOUNDARY FOR IDENTIFICATION PURPOSE ONLY

本圖於2023年4月25日擬備，所根據的資料為攝於2023年3月28日的實地照片
PLAN PREPARED ON 25.4.2023
BASED ON SITE PHOTOS
TAKEN ON 28.3.2023

實地照片 SITE PHOTOS

臨時「露天存放叉車」用途的規劃許可續期（為期3年）
元朗錦上路丈量約份第106約多個地段和毗連政府土地
RENEWAL OF PLANNING APPROVAL FOR TEMPORARY
“OPEN STORAGE OF FORKLIFTS” FOR A PERIOD OF 3 YEARS
VARIOUS LOTS IN D.D.106 AND ADJOINING GOVERNMENT LAND,
KAM SHEUNG ROAD, YUEN LONG

規劃署
PLANNING
DEPARTMENT



參考編號
REFERENCE No.
A/YL-KTS/958

圖 PLAN
A-4b