



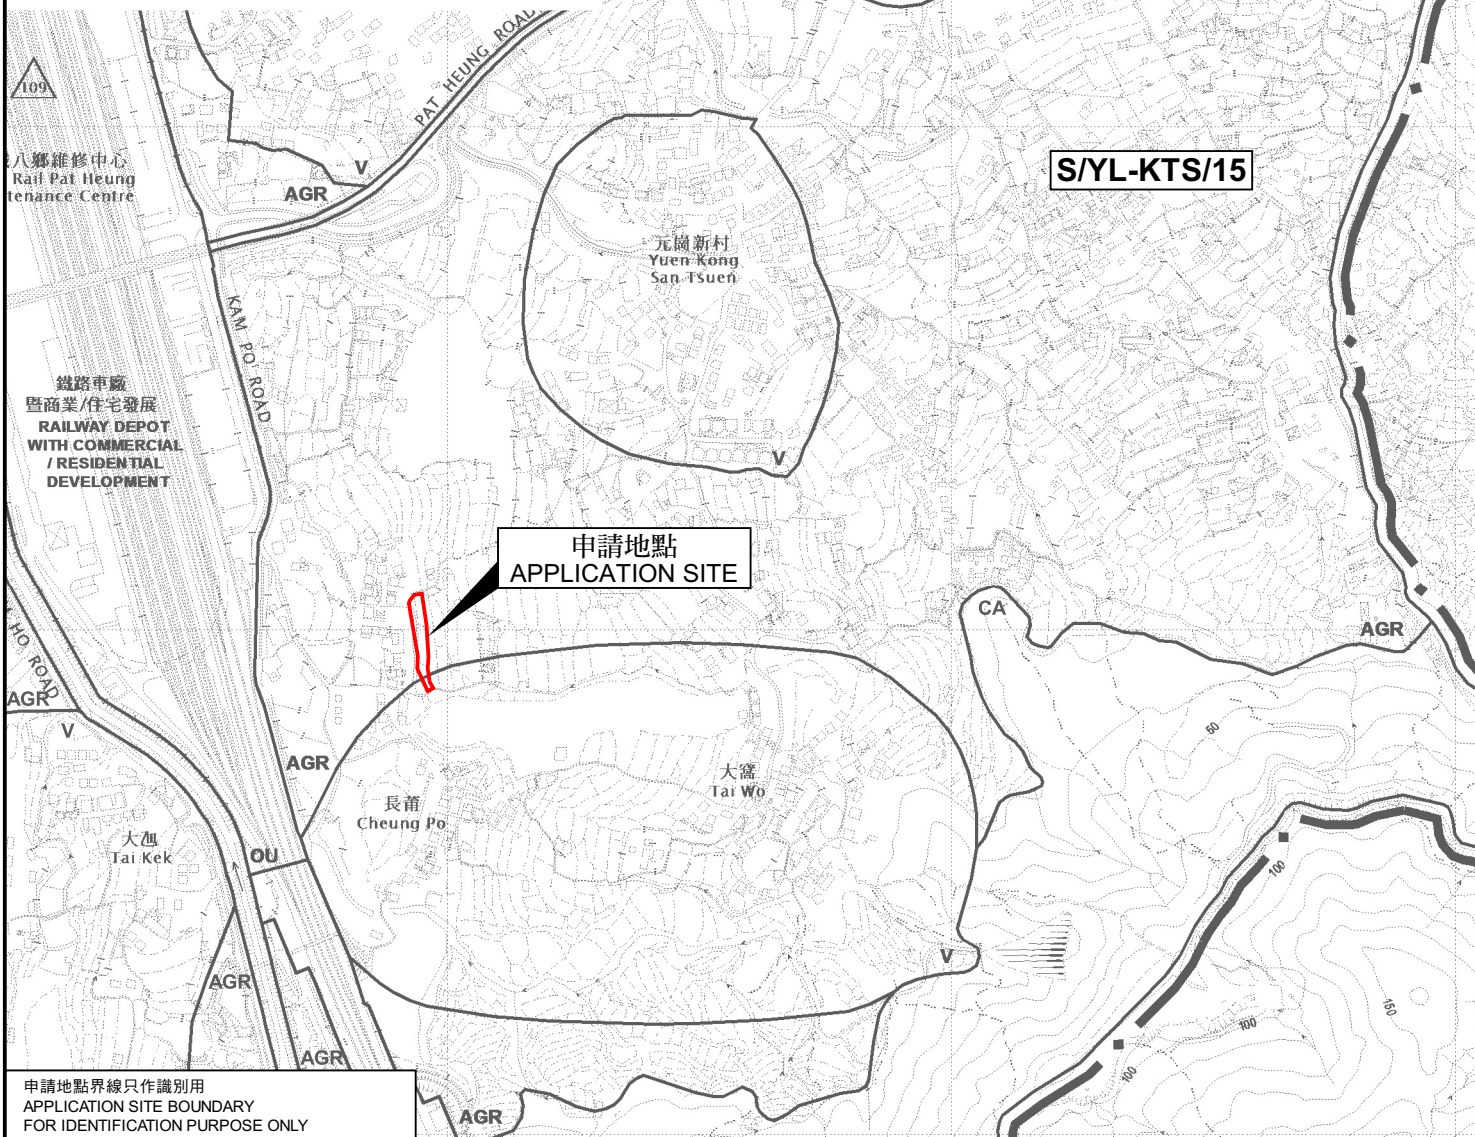

要覽圖 KEY PLAN

SCALE 1 : 50 000 比例尺

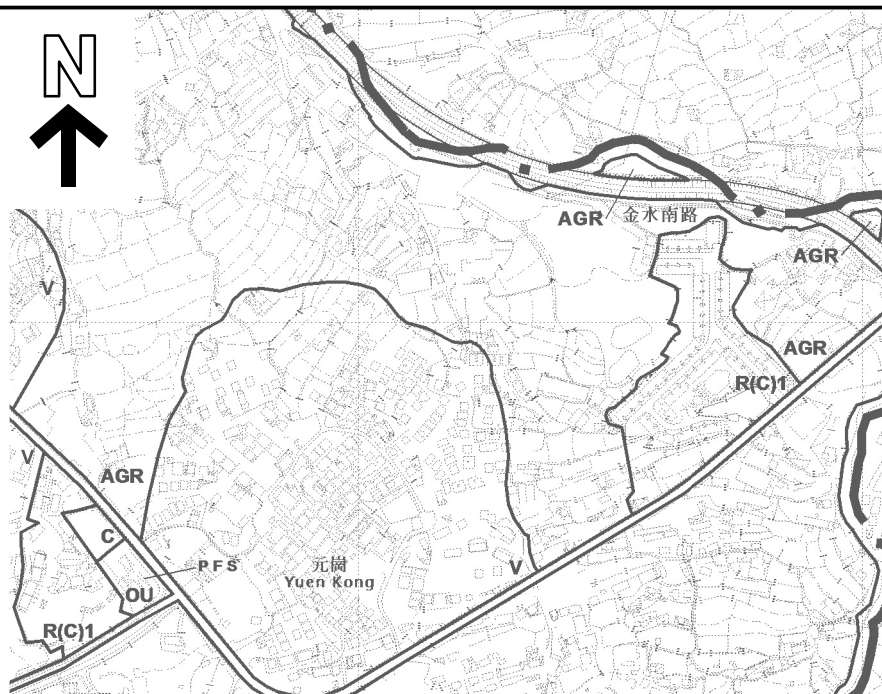

申請地點界線只作識別用
APPLICATION SITE BOUNDARY
FOR IDENTIFICATION PURPOSE ONLY

位置圖 LOCATION PLAN

擬議臨時公眾停車場連充電裝置 (為期3年) 及填土工程
PROPOSED TEMPORARY PUBLIC VEHICLE PARK
WITH CHARGING DEVICE
FOR A PERIOD OF 3 YEARS AND FILLING OF LAND
LOT 241 (PART) IN D.D. 113, CHEUNG PO,
PAT HEUNG, YUEN LONG, NEW TERRITORIES

SCALE 1 : 7 500 比例尺
METRES 100 0 100 200 300 METRES

規劃署
PLANNING
DEPARTMENT



參考編號
REFERENCE No.
A/YL-KTS/968

圖 PLAN
A-1

本摘要圖於2023年10月24日擬備，
所根據的資料為於2018年12月11日
核准的分區計劃大綱圖編號 S/YL-KTS/15
EXTRACT PLAN PREPARED ON 24.10.2023
BASED ON OUTLINE ZONING PLAN No.
S/YL-KTS/15 APPROVED ON 11.12.2018