


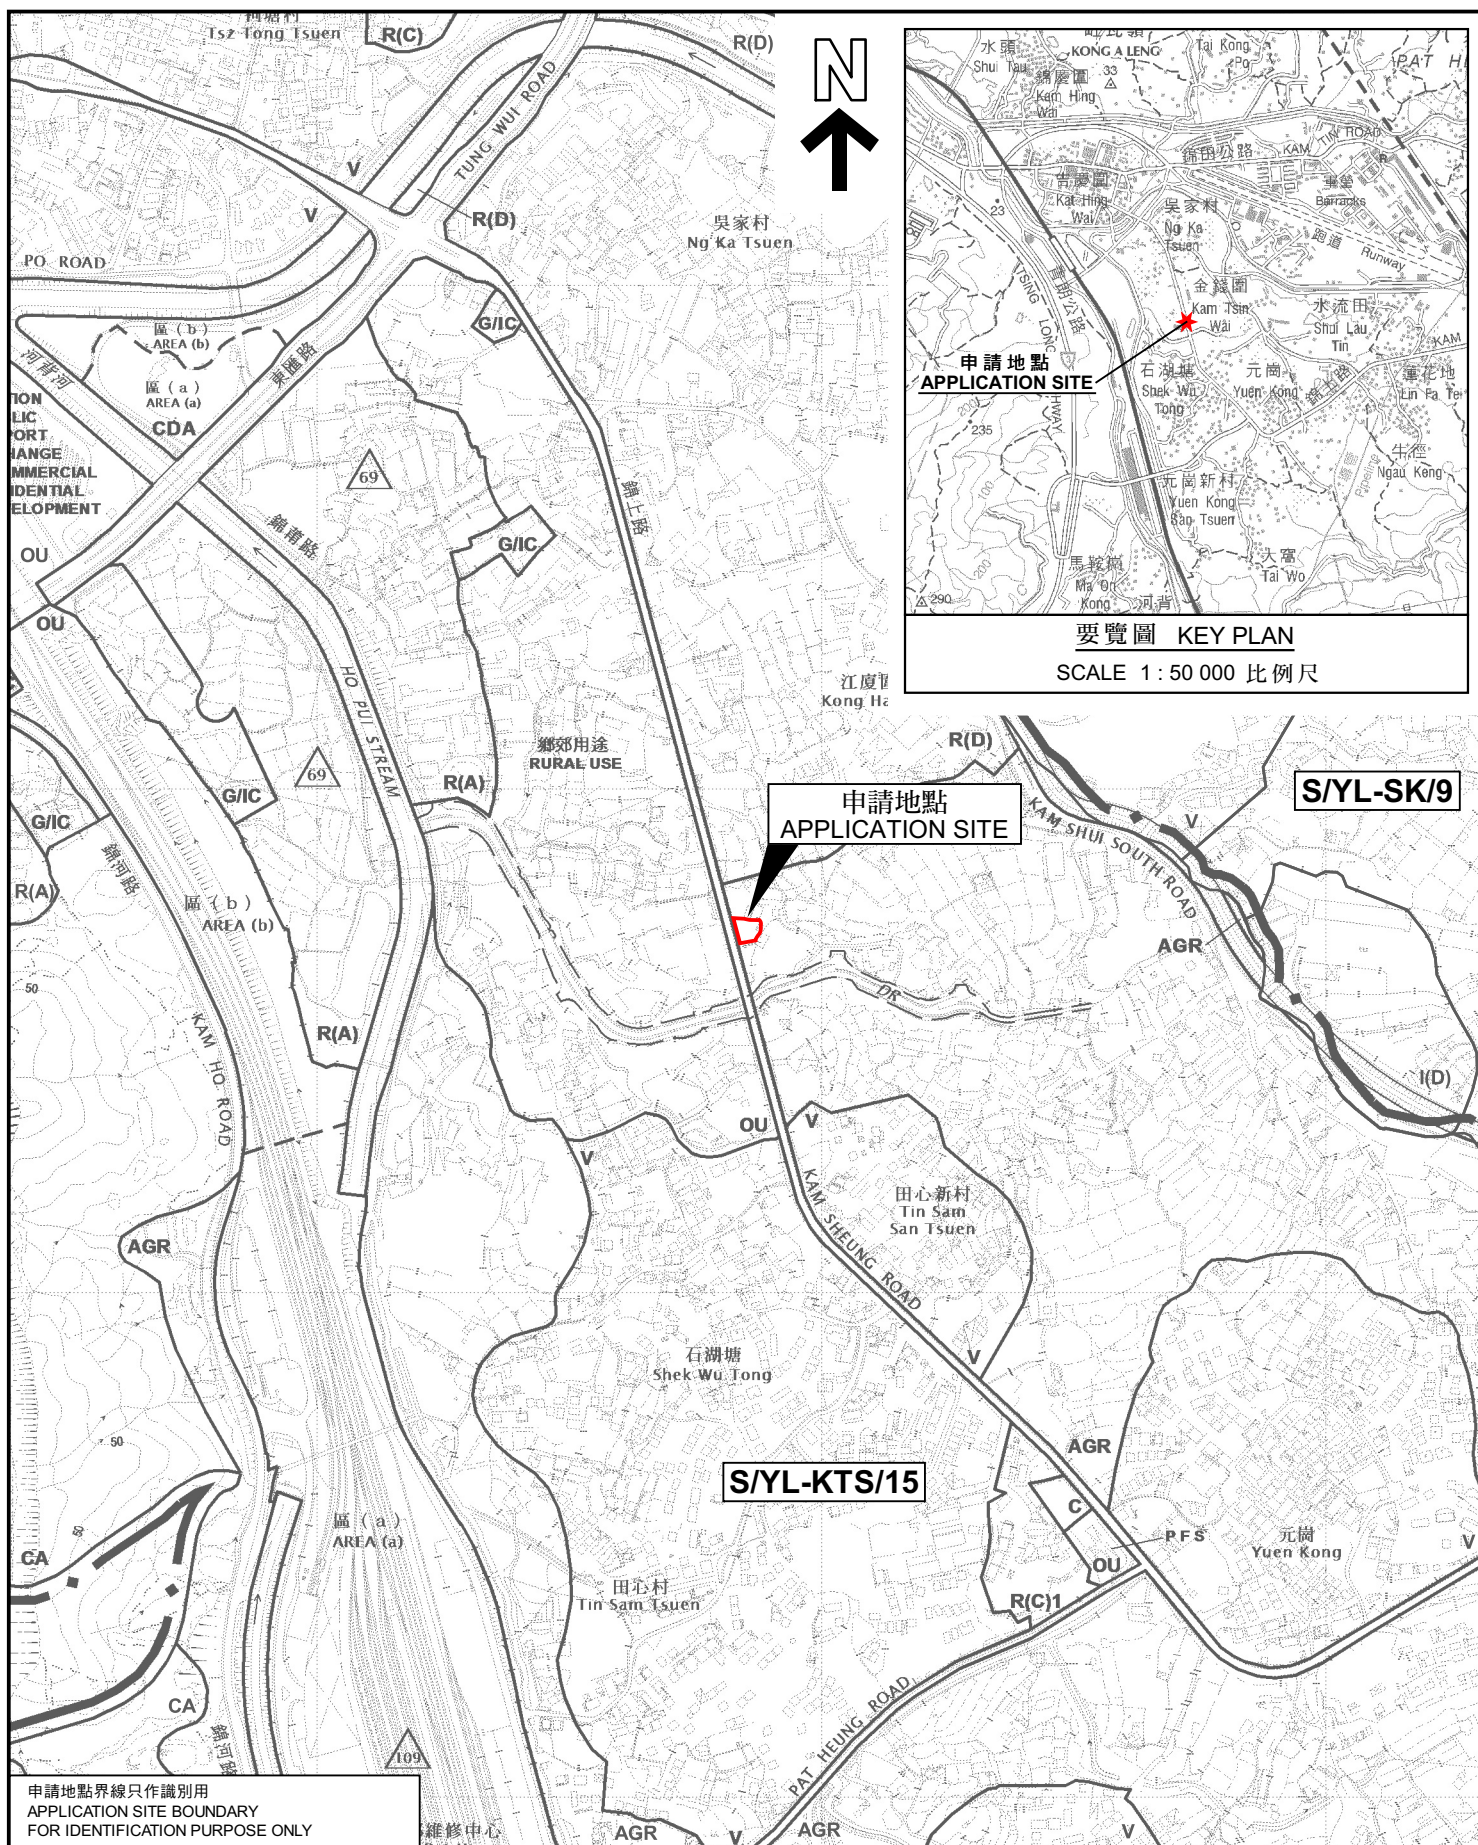

位置圖 LOCATION PLAN

擬議臨時露天存放渠務工程物料（為期3年）
元朗錦田錦上路丈量約份第106約地段第467號餘段
PROPOSED TEMPORARY OPEN STORAGE OF MATERIALS
FOR DRAINAGE WORKS FOR A PERIOD OF 3 YEARS
LOT 467 RP IN D.D. 106, KAM SHEUNG ROAD,
KAM TIN, YUEN LONG

SCALE 1 : 7 500 比例尺

米 100 0 100 200 300 米
METRES

規劃署
PLANNING
DEPARTMENT



參考編號
REFERENCE No.
A/YL-KTS/973

PLAN
A-1

申請地點界線只作識別用
APPLICATION SITE BOUNDARY
FOR IDENTIFICATION PURPOSE ONLY

本摘要圖於2023年9月13日擬備，
所根據的資料為於2018年12月11日
核准的分區計劃大綱圖編號 S/YL-KTS/15
EXTRACT PLAN PREPARED ON 13.9.2023
BASED ON OUTLINE ZONING PLAN No.
S/YL-KTS/15 APPROVED ON 11.12.2018