


N

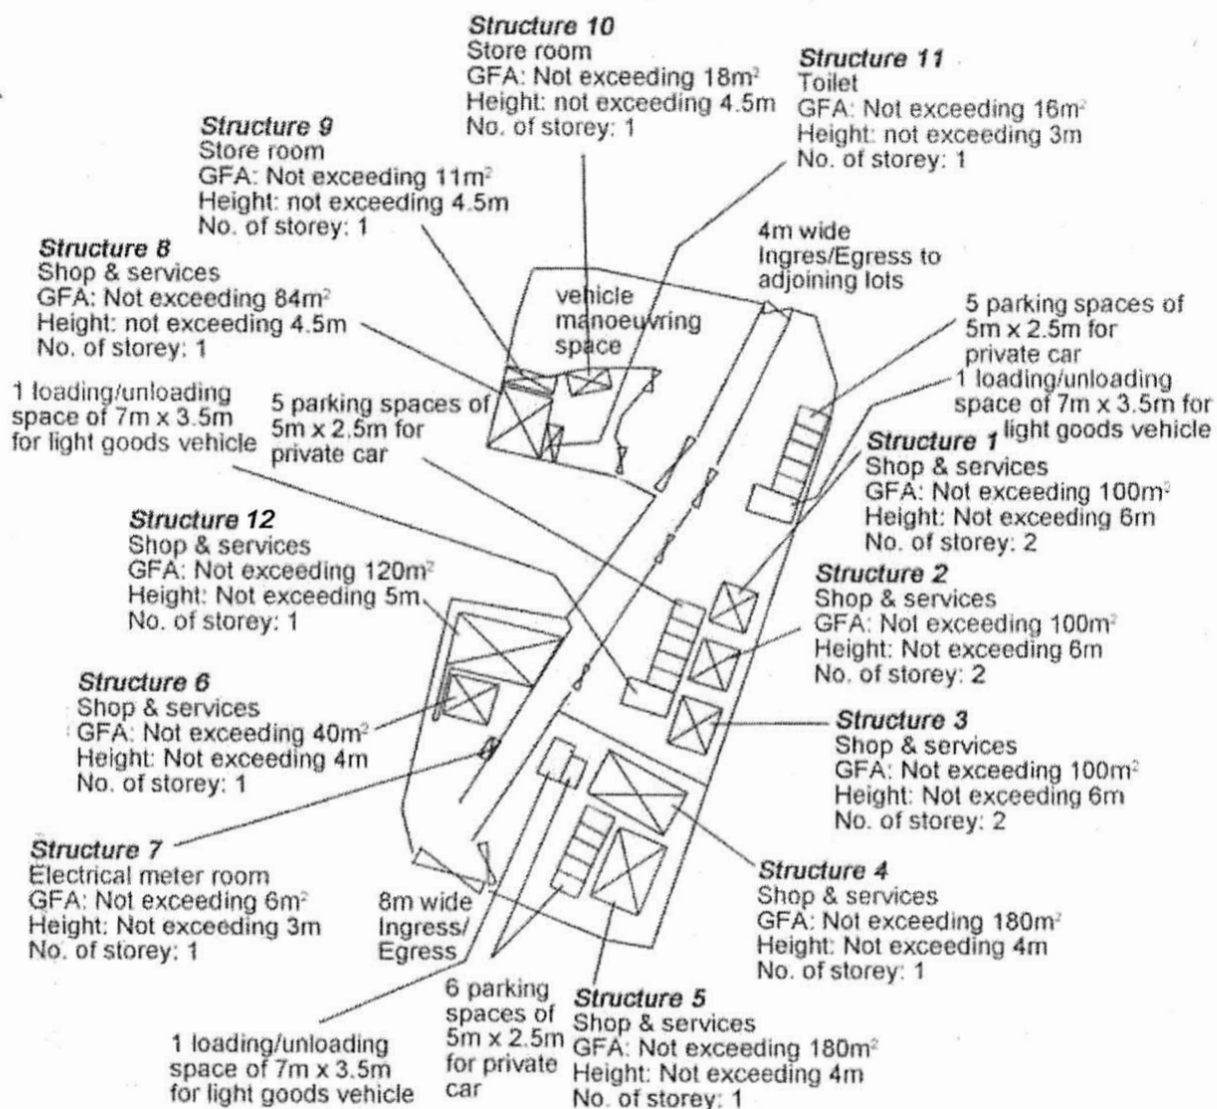

Project 項目名稱:

Proposed Temporary Shop and Services for a Period of 5 Years at Lot 291 (Part) in D.D. 109, Kam Sheung Road, Kam Tin, Yuen Long, N.T.

Drawing Title 圖目:

Proposed Layout Plan

Remarks 備註:

Drawing No. 圖號:

Figure 3


Scale 比例:

1:1000

(摘錄自申請人於 4.8.2023 呈交的申請書)
(Extract from Applicant's
Submission of 4.8.2023)

參考編號
REFERENCE No.
A/YL-KTS/974

繪圖
DRAWING
A - 1

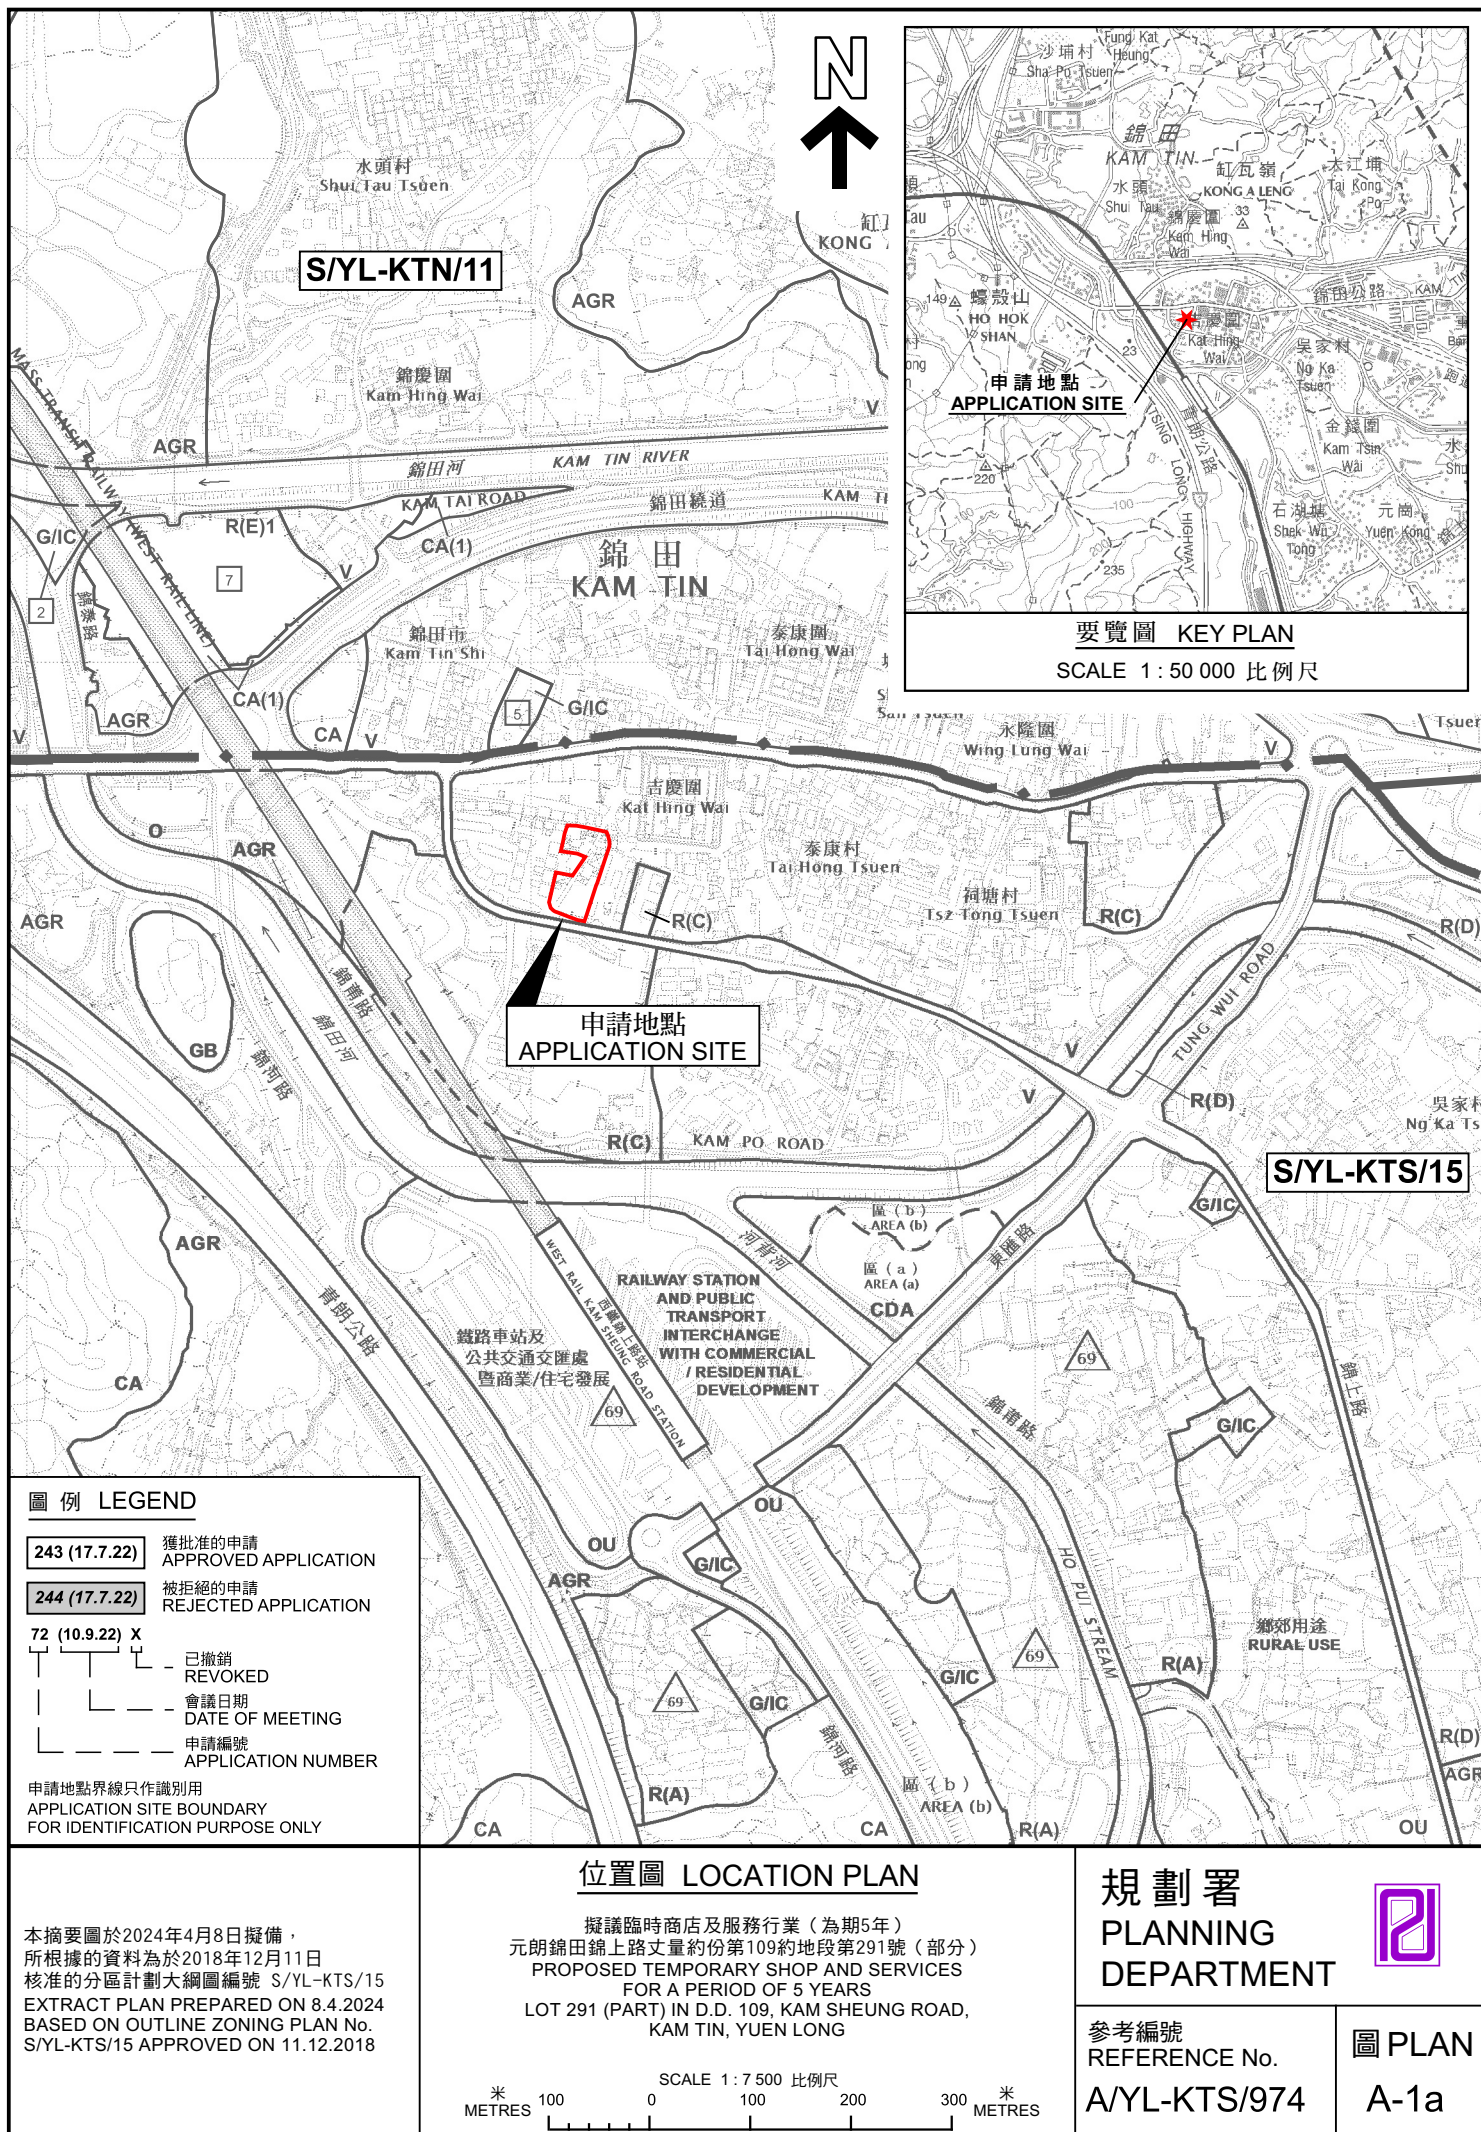



圖例 LEGEND

 申請地點 (界線只作識別用)
APPLICATION SITE (BOUNDARY FOR IDENTIFICATION PURPOSE ONLY)

本摘要圖於2024年4月5日擬備，
所根據的資料為地政總署於2023年2月24日
拍得的航攝照片編號 E188632C
EXTRACT PLAN PREPARED ON 5.4.2024
BASED ON AERIAL PHOTO No.
E188632C TAKEN ON 24.2.2023
BY LANDS DEPARTMENT

航攝照片 AERIAL PHOTO

擬議臨時商店及服務行業 (為期5年)
元朗錦田錦上路丈量約份第109約地段第291號 (部分)
PROPOSED TEMPORARY SHOP AND SERVICES
FOR A PERIOD OF 5 YEARS
LOT 291 (PART) IN D.D. 109, KAM SHEUNG ROAD,
KAM TIN, YUEN LONG

規劃署
PLANNING
DEPARTMENT

參考編號
REFERENCE No.
A/YL-KTS/974

圖 PLAN
A-3





申請地點界線只作識別用 APPLICATION SITE BOUNDARY FOR IDENTIFICATION PURPOSE ONLY

實地照片 SITE PHOTOS

本圖於2024年4月10日擬備，所根據的資料為攝於2024年4月9日的實地照片
PLAN PREPARED ON 10.4.2024
BASED ON SITE PHOTOS
TAKEN ON 9.4.2024

擬議臨時商店及服務行業（為期5年）
元朗錦田錦上路丈量約份第109約地段第291號（部分）
PROPOSED TEMPORARY SHOP AND SERVICES
FOR A PERIOD OF 5 YEARS
LOT 291 (PART) IN D.D. 109, KAM SHEUNG ROAD,
KAM TIN, YUEN LONG

規劃署
PLANNING
DEPARTMENT



參考編號
REFERENCE No.
A/YL-KTS/974

圖 PLAN
A-4a

4



申請地點
APPLICATION SITE

5



申請地點
APPLICATION SITE

申請地點界線只作識別用 APPLICATION SITE BOUNDARY FOR IDENTIFICATION PURPOSE ONLY

實地照片 SITE PHOTOS

本圖於2024年4月10日擬備，所根據的資料為攝於2024年4月9日的實地照片
PLAN PREPARED ON 10.4.2024
BASED ON SITE PHOTOS
TAKEN ON 9.4.2024

擬議臨時商店及服務行業（為期5年）
元朗錦田錦上路丈量約份第109約地段第291號（部分）
PROPOSED TEMPORARY SHOP AND SERVICES
FOR A PERIOD OF 5 YEARS
LOT 291 (PART) IN D.D. 109, KAM SHEUNG ROAD,
KAM TIN, YUEN LONG

規劃署
PLANNING
DEPARTMENT



參考編號
REFERENCE No.
A/YL-KTS/974

圖 PLAN
A-4b