


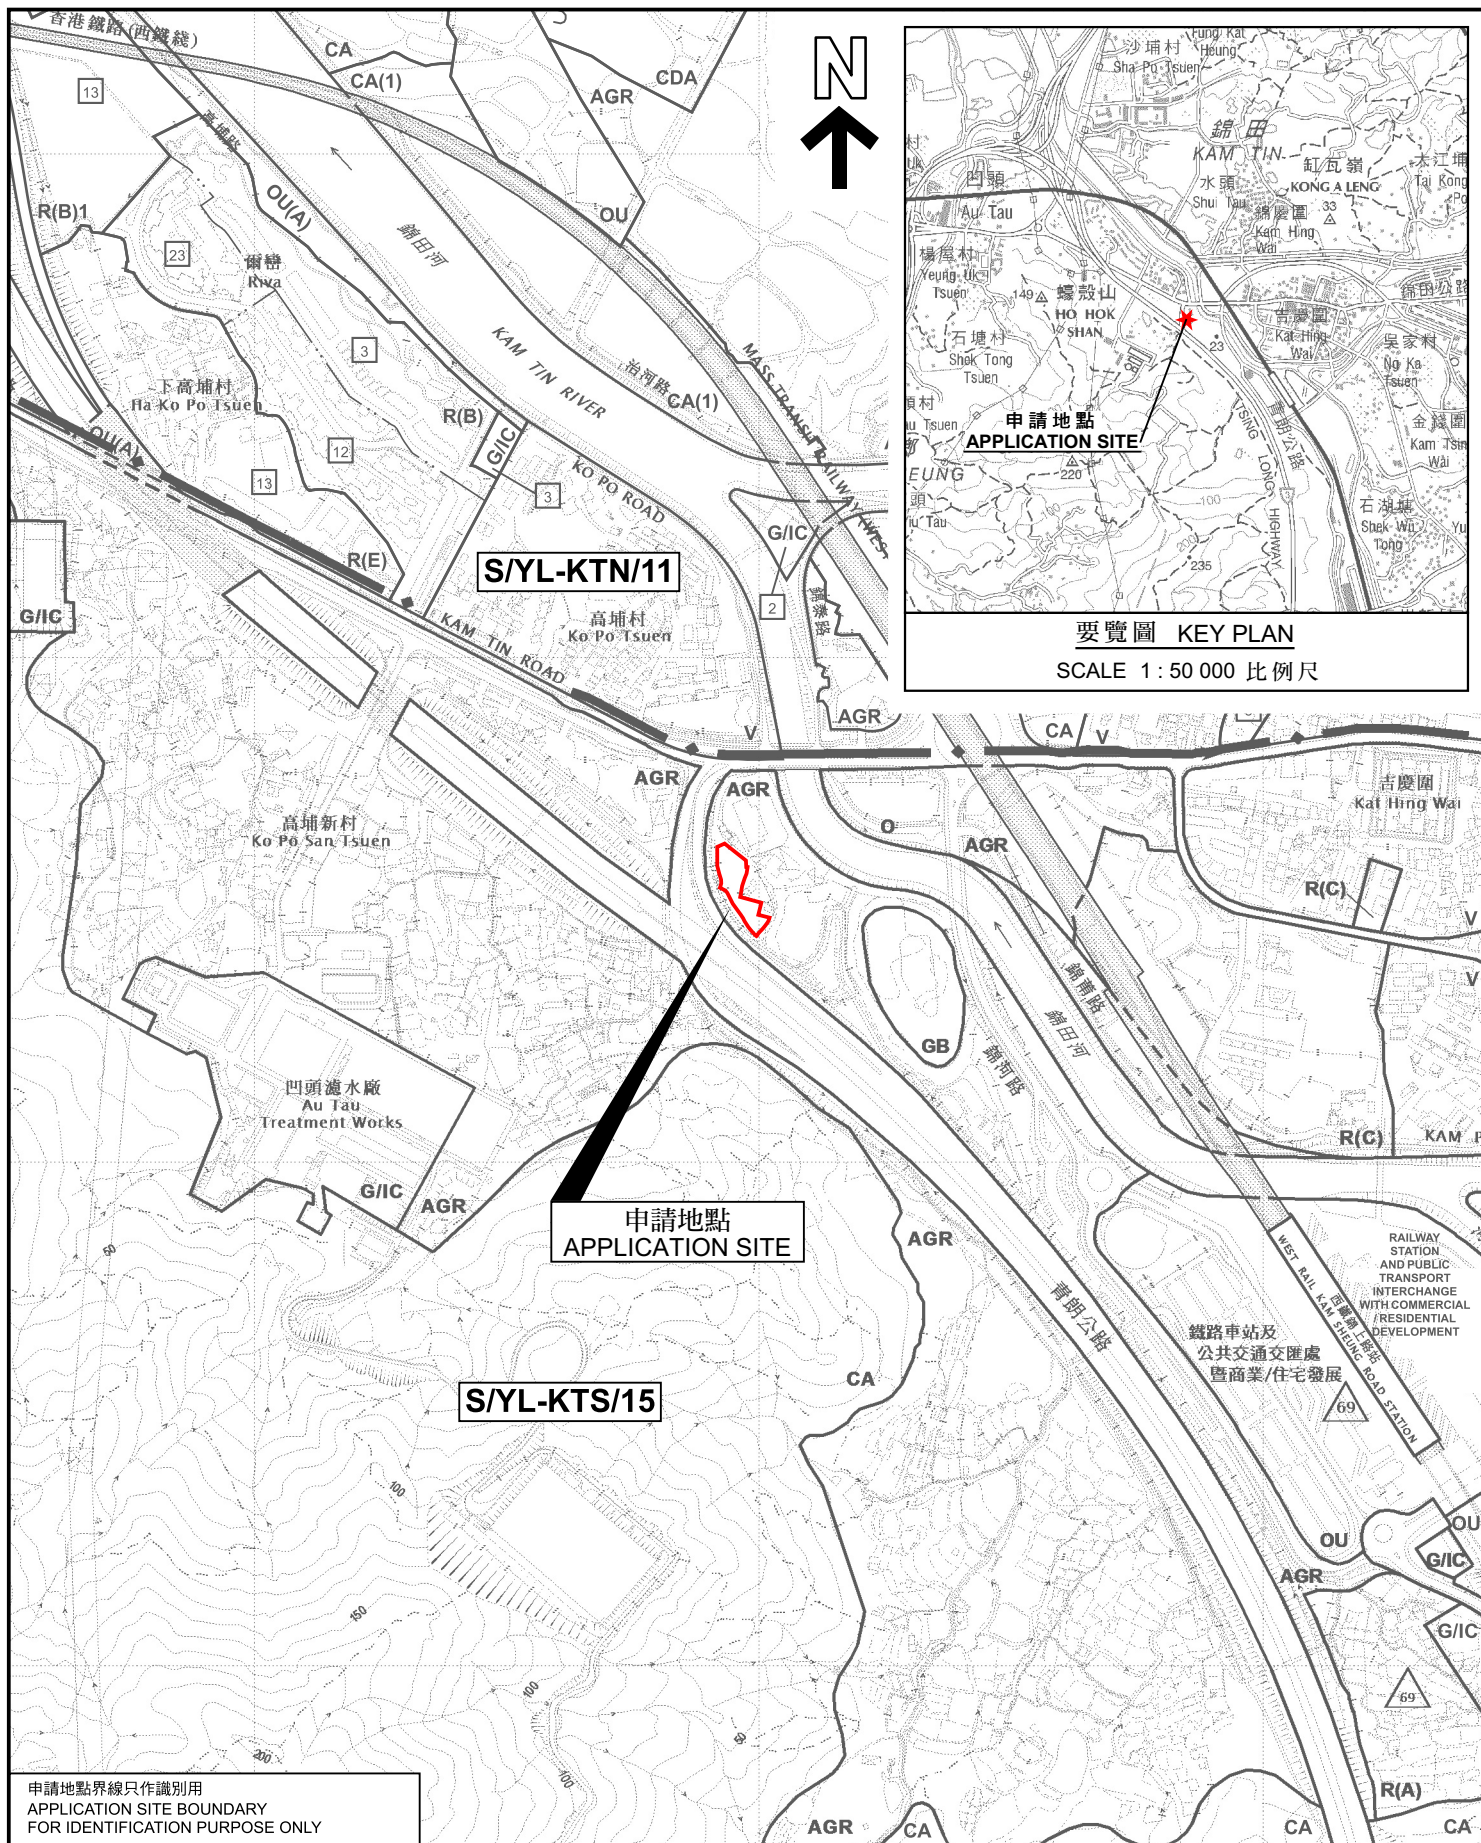

要覽圖 KEY PLAN
SCALE 1 : 50 000 比例尺

申請地點界線只作識別用
APPLICATION SITE BOUNDARY
FOR IDENTIFICATION PURPOSE ONLY

位置圖 LOCATION PLAN

本摘要圖於2024年4月9日擬備，
所根據的資料為於2018年12月11日
核准的分區計劃大綱圖編號 S/YL-KTS/15
EXTRACT PLAN PREPARED ON 9.4.2024
BASED ON OUTLINE ZONING PLAN No.
S/YL-KTS/15 APPROVED ON 11.12.2018

擬建臨時露天存放汽車作銷售用途(包括新舊車輛)(為期3年)
新界元朗錦田丈量約份第103約
地段第512號餘段(部分)及第515號(部分)和毗連政府土地
PROPOSED TEMPORARY OPEN STORAGE OF VEHICLES FOR SALE
(INCLUDING NEW/USED VEHICLES) FOR A PERIOD OF 3 YEARS
LOTS 512 RP (PART) AND 515 (PART) IN D.D. 103 AND
ADJOINING GOVERNMENT LAND, KAM TIN, YUEN LONG

SCALE 1 : 7 500 比例尺
米 100 0 100 200 300 米
METRES

規劃署
PLANNING
DEPARTMENT



參考編號
REFERENCE No.
A/YL-KTS/980

圖 PLAN
A-1