



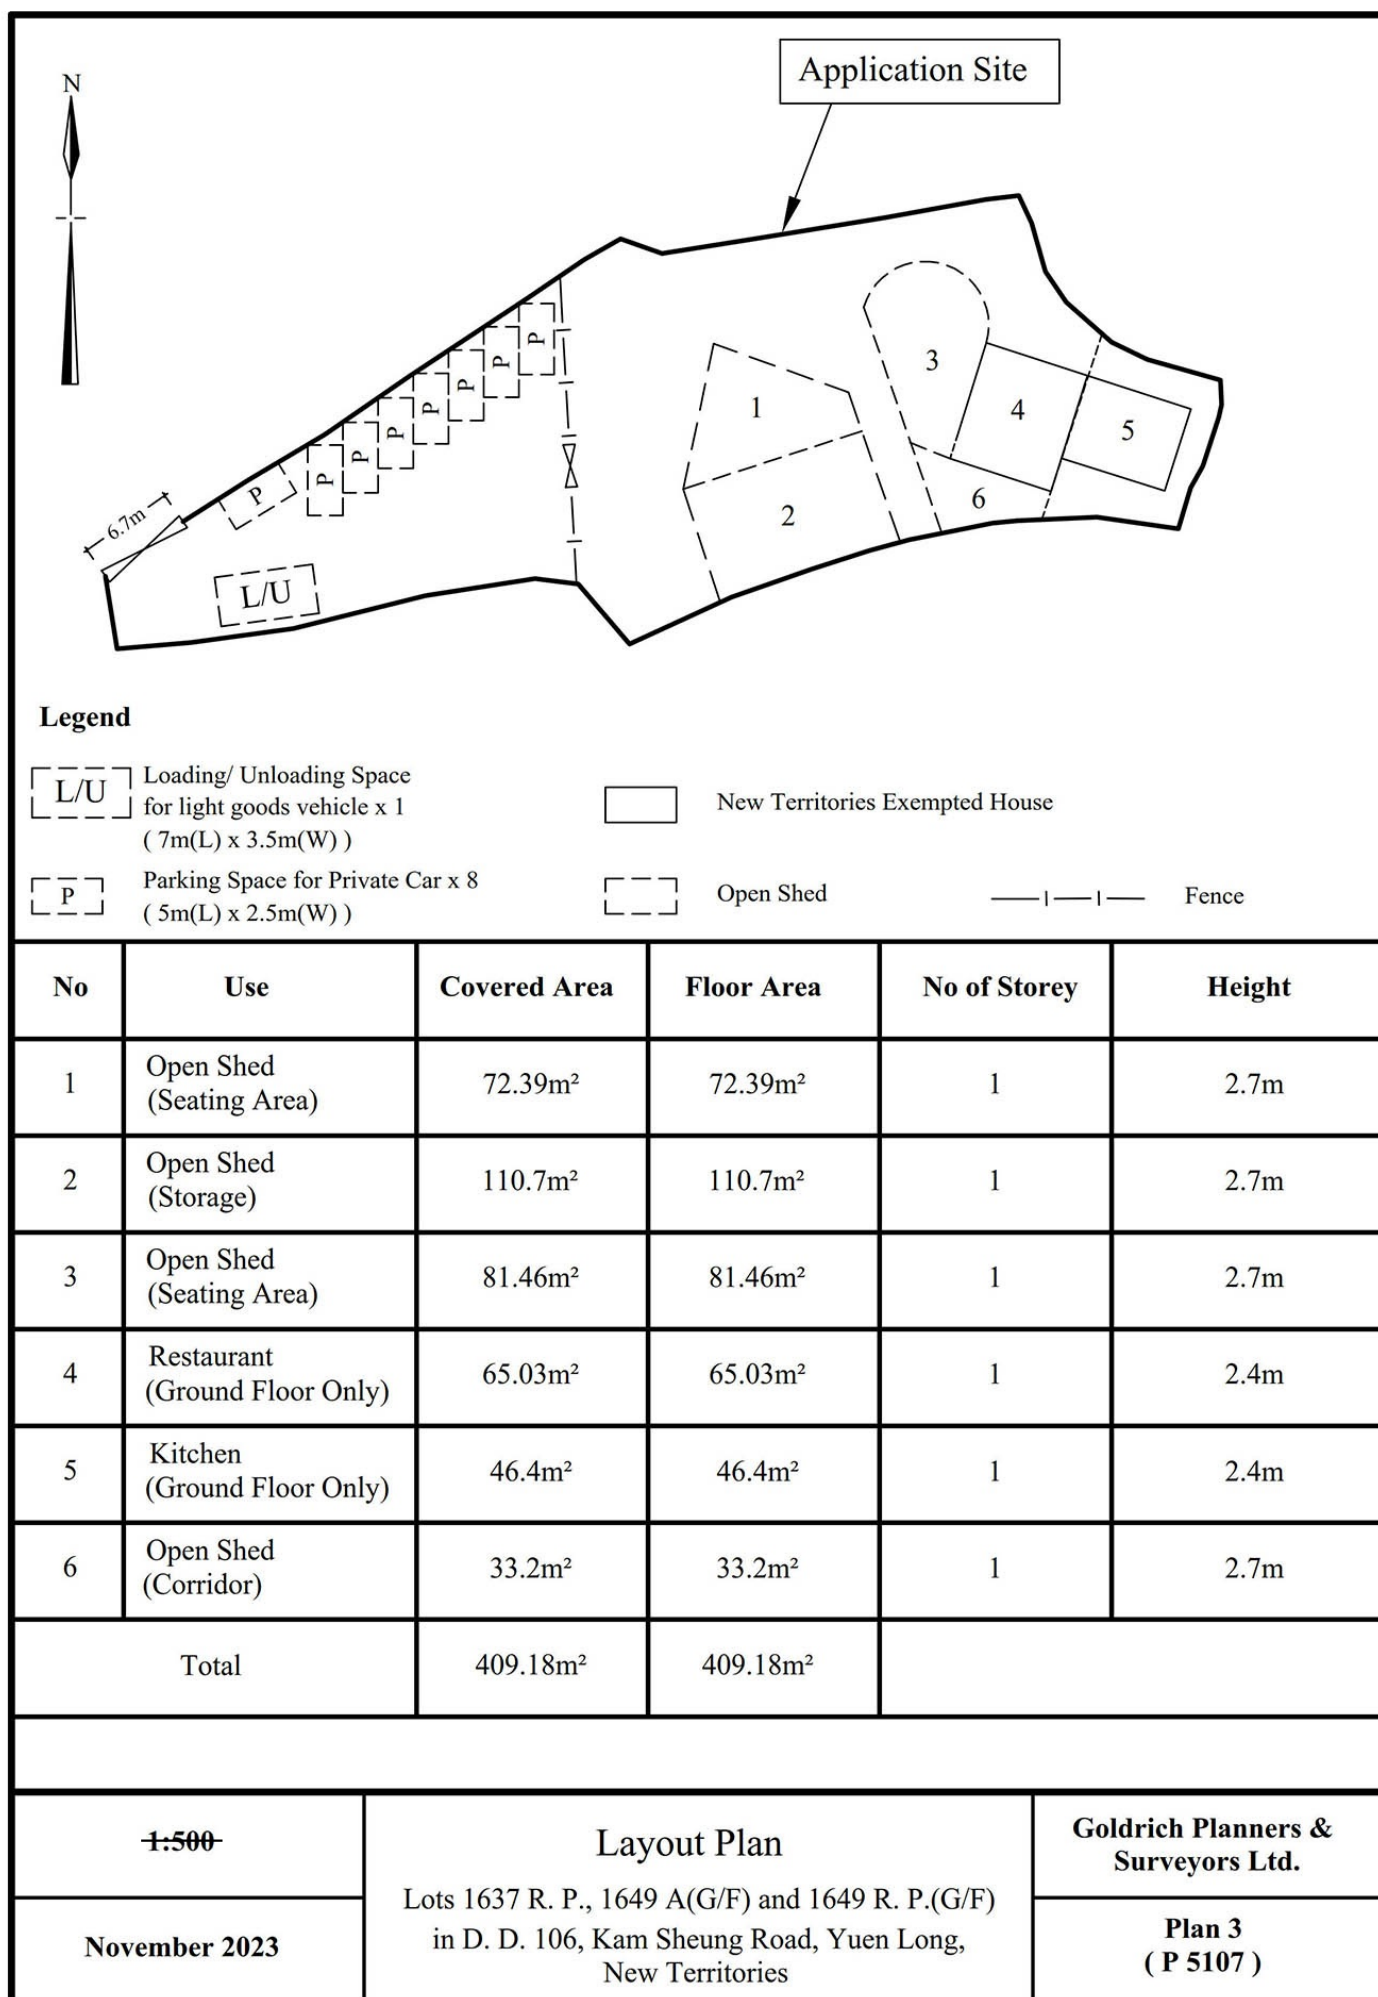

(摘錄自申請人於 5.1.2024 呈交的申請書)
(Extract from Applicant's
Submission of 5.1.2024)

參考編號
REFERENCE No.
A/YL-KTS/986

繪圖
DRAWING
A - 1

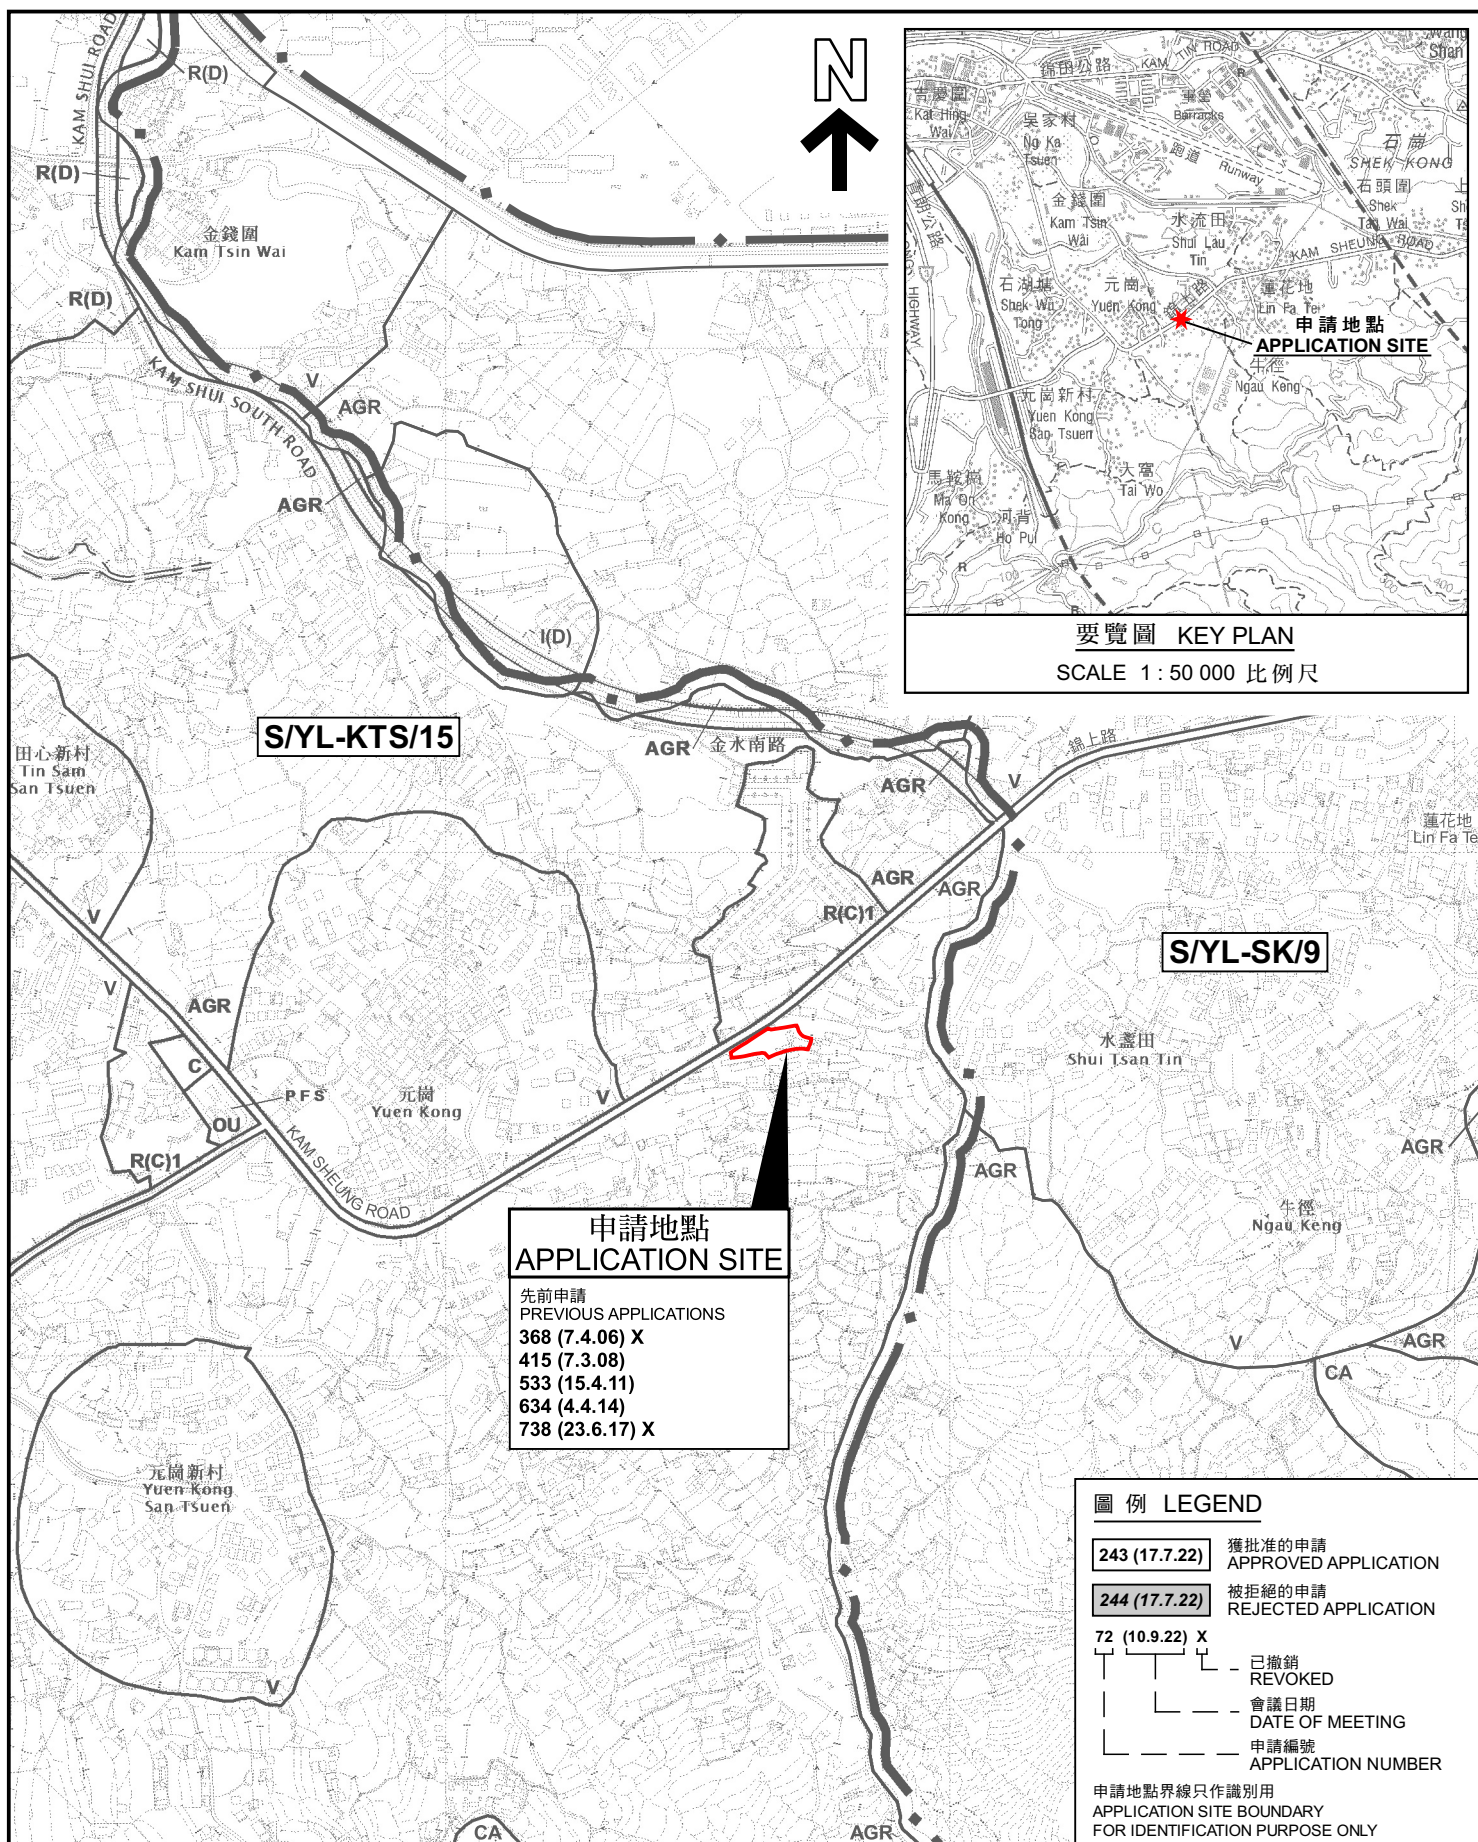

位置圖 LOCATION PLAN

本摘要圖於2024年1月29日擬備，
所根據的資料為於2018年12月11日
核准的分區計劃大綱圖編號 S/YL-KTS/15
EXTRACT PLAN PREPARED ON 29.1.2024
BASED ON OUTLINE ZONING PLAN No.
S/YL-KTS/15 APPROVED ON 11.12.2018

臨時酒樓餐廳（為期3年）
新界元朗錦上路丈量約份第106約
地段第1637號餘段、第1649號A段及第1649號餘段
TEMPORARY RESTAURANT FOR A PERIOD OF 3 YEARS
LOTS 1637 RP, 1649 S.A AND 1649 RP IN D.D. 106,
KAM SHEUNG ROAD, YUEN LONG, NEW TERRITORIES

SCALE 1 : 7 500 比例尺

米 100 0 100 200 300 米
METRES

規劃署
PLANNING
DEPARTMENT



參考編號
REFERENCE No.
A/YL-KTS/986

PLAN
A-1

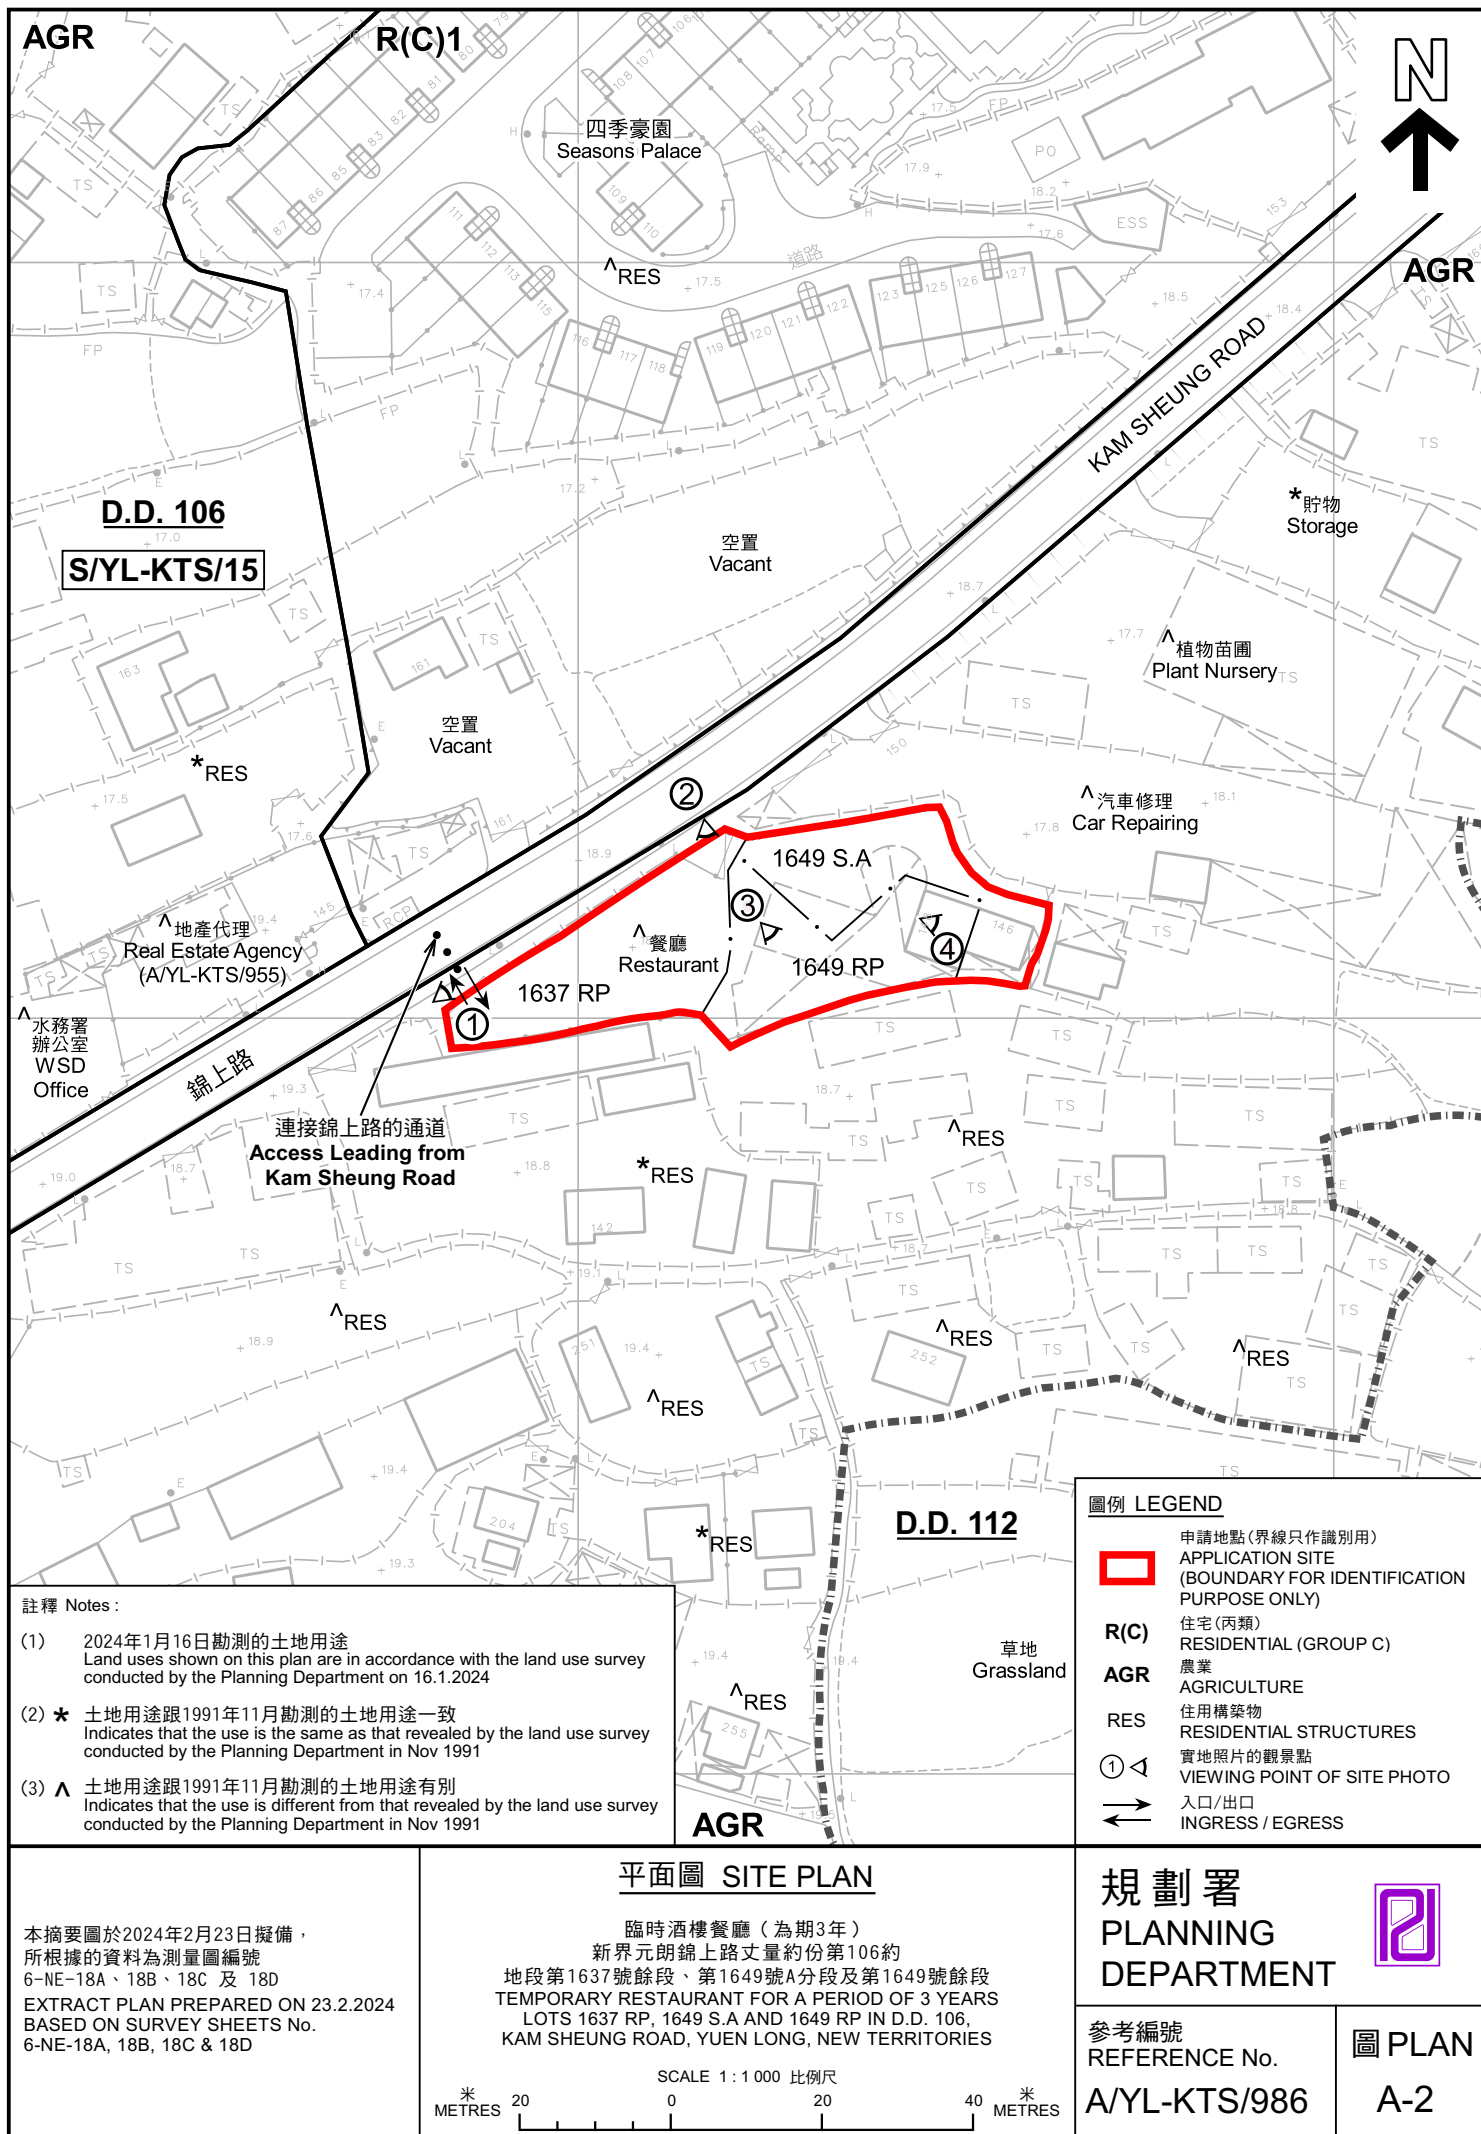




圖 例 LEGEND

 申請地點（界線只作識別用）
APPLICATION SITE (BOUNDARY FOR IDENTIFICATION PURPOSE ONLY)

本摘要圖於2024年1月29日擬備，
所根據的資料為地政總署於2023年12月25日
拍得的航攝照片編號 E179872C
EXTRACT PLAN PREPARED ON 29.1.2024
BASED ON AERIAL PHOTO No.
E179872C TAKEN ON 25.12.2023
BY LANDS DEPARTMENT

航攝照片 AERIAL PHOTO

臨時酒樓餐廳（為期3年）
新界元朗錦上路丈量約份第106約
地段第1637號餘段、第1649號A分段及第1649號餘段
TEMPORARY RESTAURANT FOR A PERIOD OF 3 YEARS
LOTS 1637 RP, 1649 S.A AND 1649 RP IN D.D. 106,
KAM SHEUNG ROAD, YUEN LONG, NEW TERRITORIES

規 劃 署
PLANNING
DEPARTMENT

參考編號
REFERENCE No.
A/YL-KTS/986

圖 PLAN
A-3





申請地點界線只作識別用 APPLICATION SITE BOUNDARY FOR IDENTIFICATION PURPOSE ONLY

實地照片 SITE PHOTOS

本圖於2024年1月29日擬備，所根據的資料為攝於2024年1月16日的實地照片
PLAN PREPARED ON 29.1.2024
BASED ON SITE PHOTOS
TAKEN ON 16.1.2024

臨時酒樓餐廳（為期3年）
新界元朗錦上路丈量約份第106約
地段第1637號餘段、第1649號A分段及第1649號餘段
TEMPORARY RESTAURANT FOR A PERIOD OF 3 YEARS
LOTS 1637 RP, 1649 S.A AND 1649 RP IN D.D. 106,
KAM SHEUNG ROAD, YUEN LONG, NEW TERRITORIES

規劃署
PLANNING
DEPARTMENT



參考編號
REFERENCE No.
A/YL-KTS/986

圖 PLAN
A-4