


**要覽圖 KEY PLAN**  
SCALE 1 : 50 000 比例尺

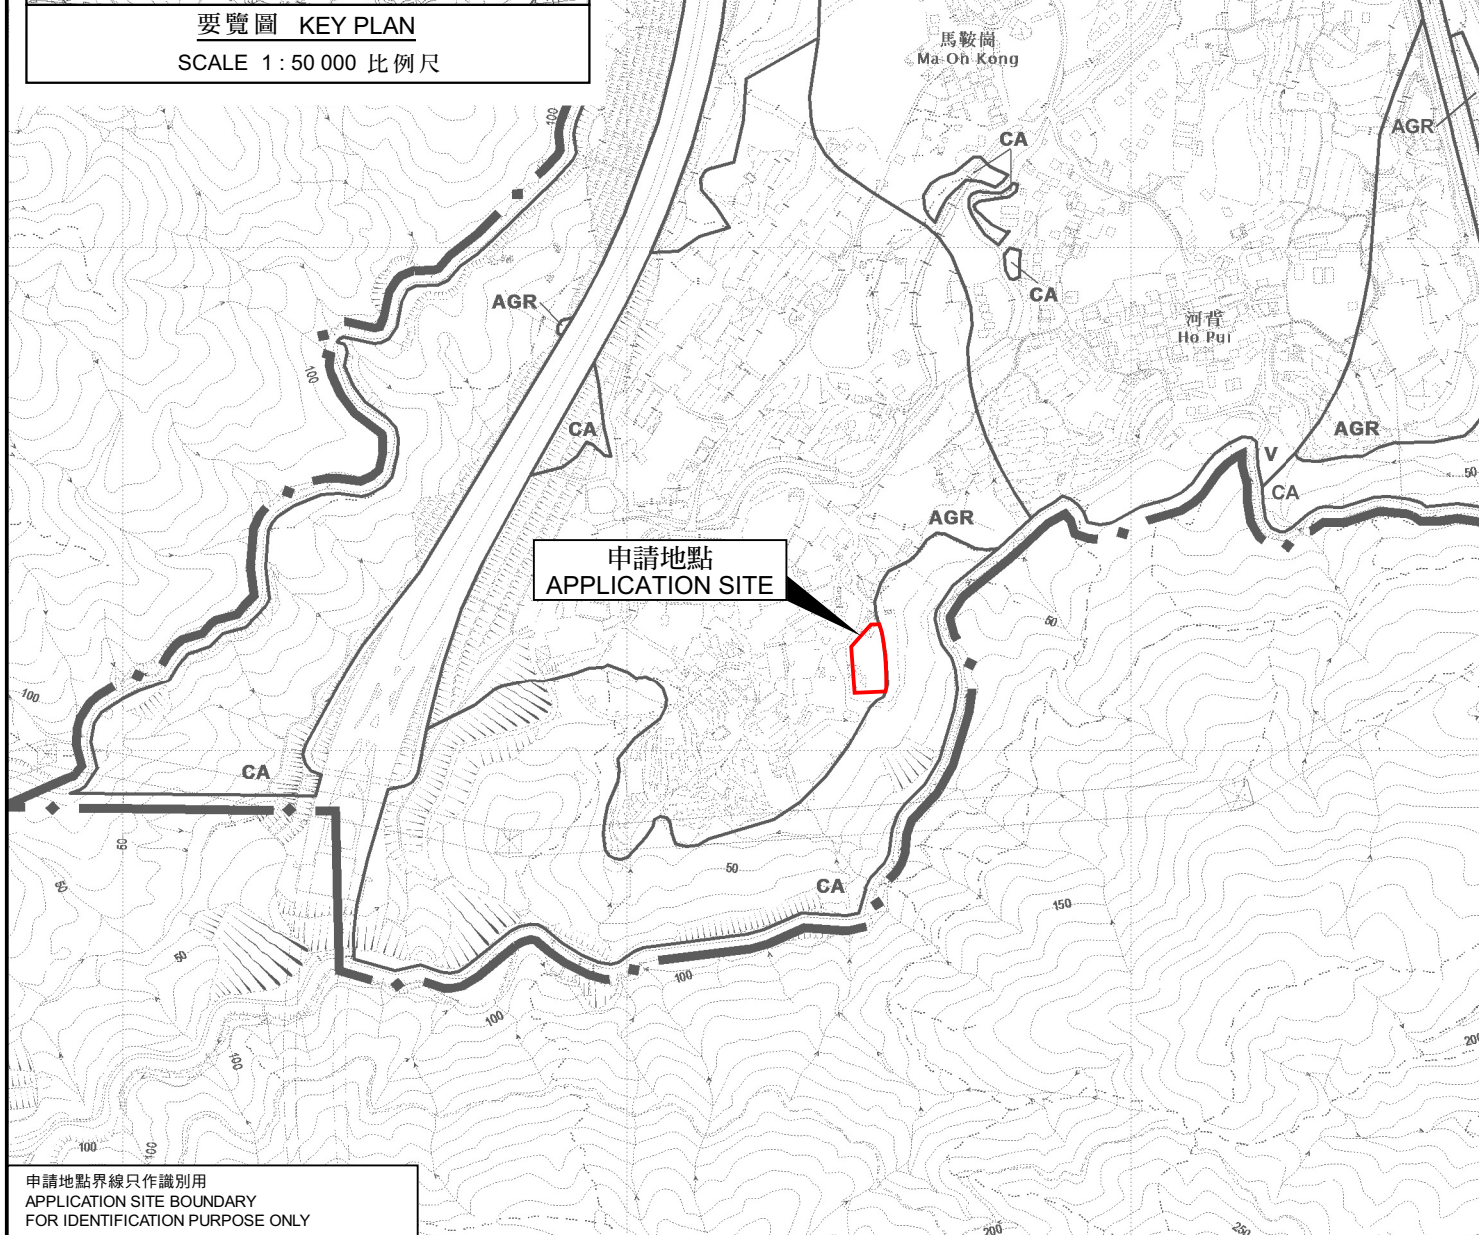

申請地點界線只作識別用  
APPLICATION SITE BOUNDARY  
FOR IDENTIFICATION PURPOSE ONLY

### 位置圖 LOCATION PLAN

擬議臨時動物寄養所（為期3年）及填土工程  
元朗錦田馬鞍崗丈量約份第113約地段第1595號（部分）  
PROPOSED TEMPORARY ANIMAL BOARDING ESTABLISHMENT  
FOR A PERIOD OF 3 YEARS AND LAND FILLING  
LOT 1595 (PART) IN D.D.113, MA ON KONG, KAM TIN, YUEN LONG

SCALE 1 : 7 500 比例尺  
米 METRES 100 0 100 200 300 米 METRES

規劃署  
PLANNING  
DEPARTMENT



參考編號  
REFERENCE No.  
A/YL-KTS/991

圖 PLAN  
A-1

本摘要圖於2024年3月6日擬備，  
所根據的資料為於2018年12月11日  
核准的分區計劃大綱圖編號 S/YL-KTS/15  
EXTRACT PLAN PREPARED ON 6.3.2024  
BASED ON OUTLINE ZONING PLAN No.  
S/YL-KTS/15 APPROVED ON 11.12.2018