

Land Filling Area

For site formation of structures and circulation path


Area: 950m² (ABOUT)

Existing site level: +25.4mPD (ABOUT)

Proposed site level: +25.6mPD (ABOUT)

Depth of land filling : No more than 0.2m

Land Filling Materials : Concrete

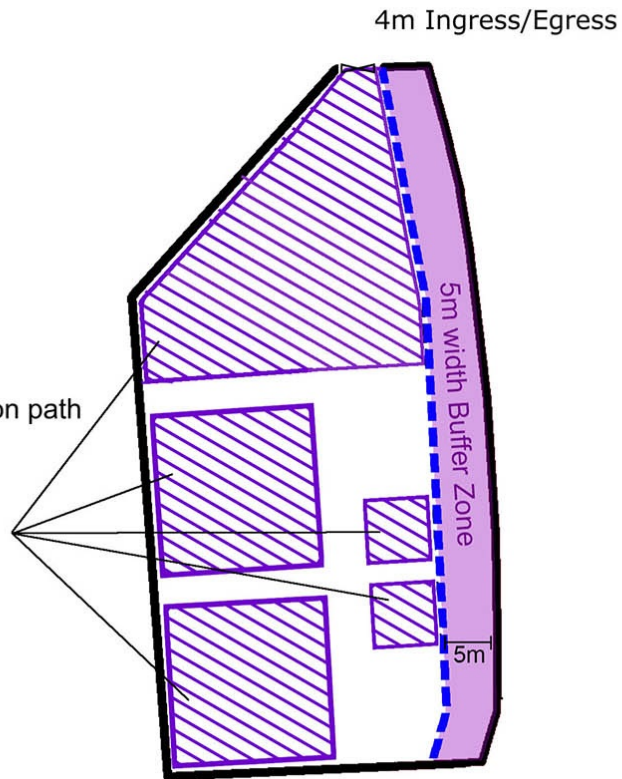

Project 項目名稱:

Proposed Temporary Animal Boarding Establishment and
Land Filling for a Period of 3 Years at Lot 1595 (Part) in
D.D.113, Ma On Kong, Kam Tin, Yuen Long

Drawing Title 圖紙標題:

Paved Ratio Plan

Drawing No. 圖號:

20240514b


Remarks 備註:

 Land filling area


(摘錄自申請人於14. 5. 2024呈交的進一步資料)
(Extract from Applicant's Further
Information Submitted on 14.5.2024)

參考編號
REFERENCE No.
A/YL-KTS/991

繪圖
DRAWING
A - 2

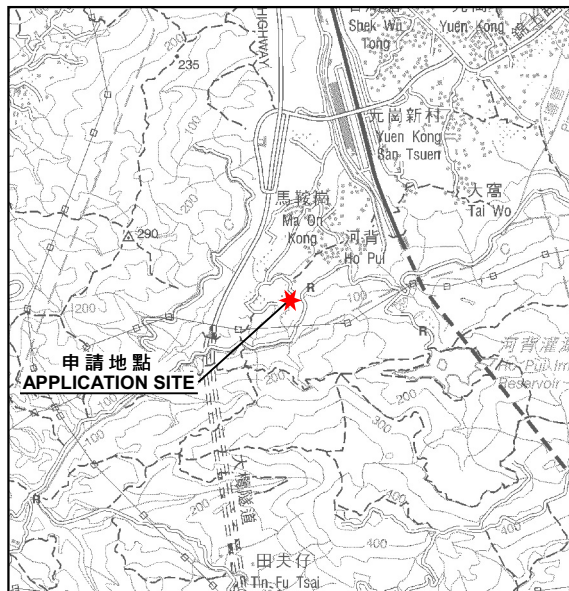

要覽圖 KEY PLAN
SCALE 1 : 50 000 比例尺

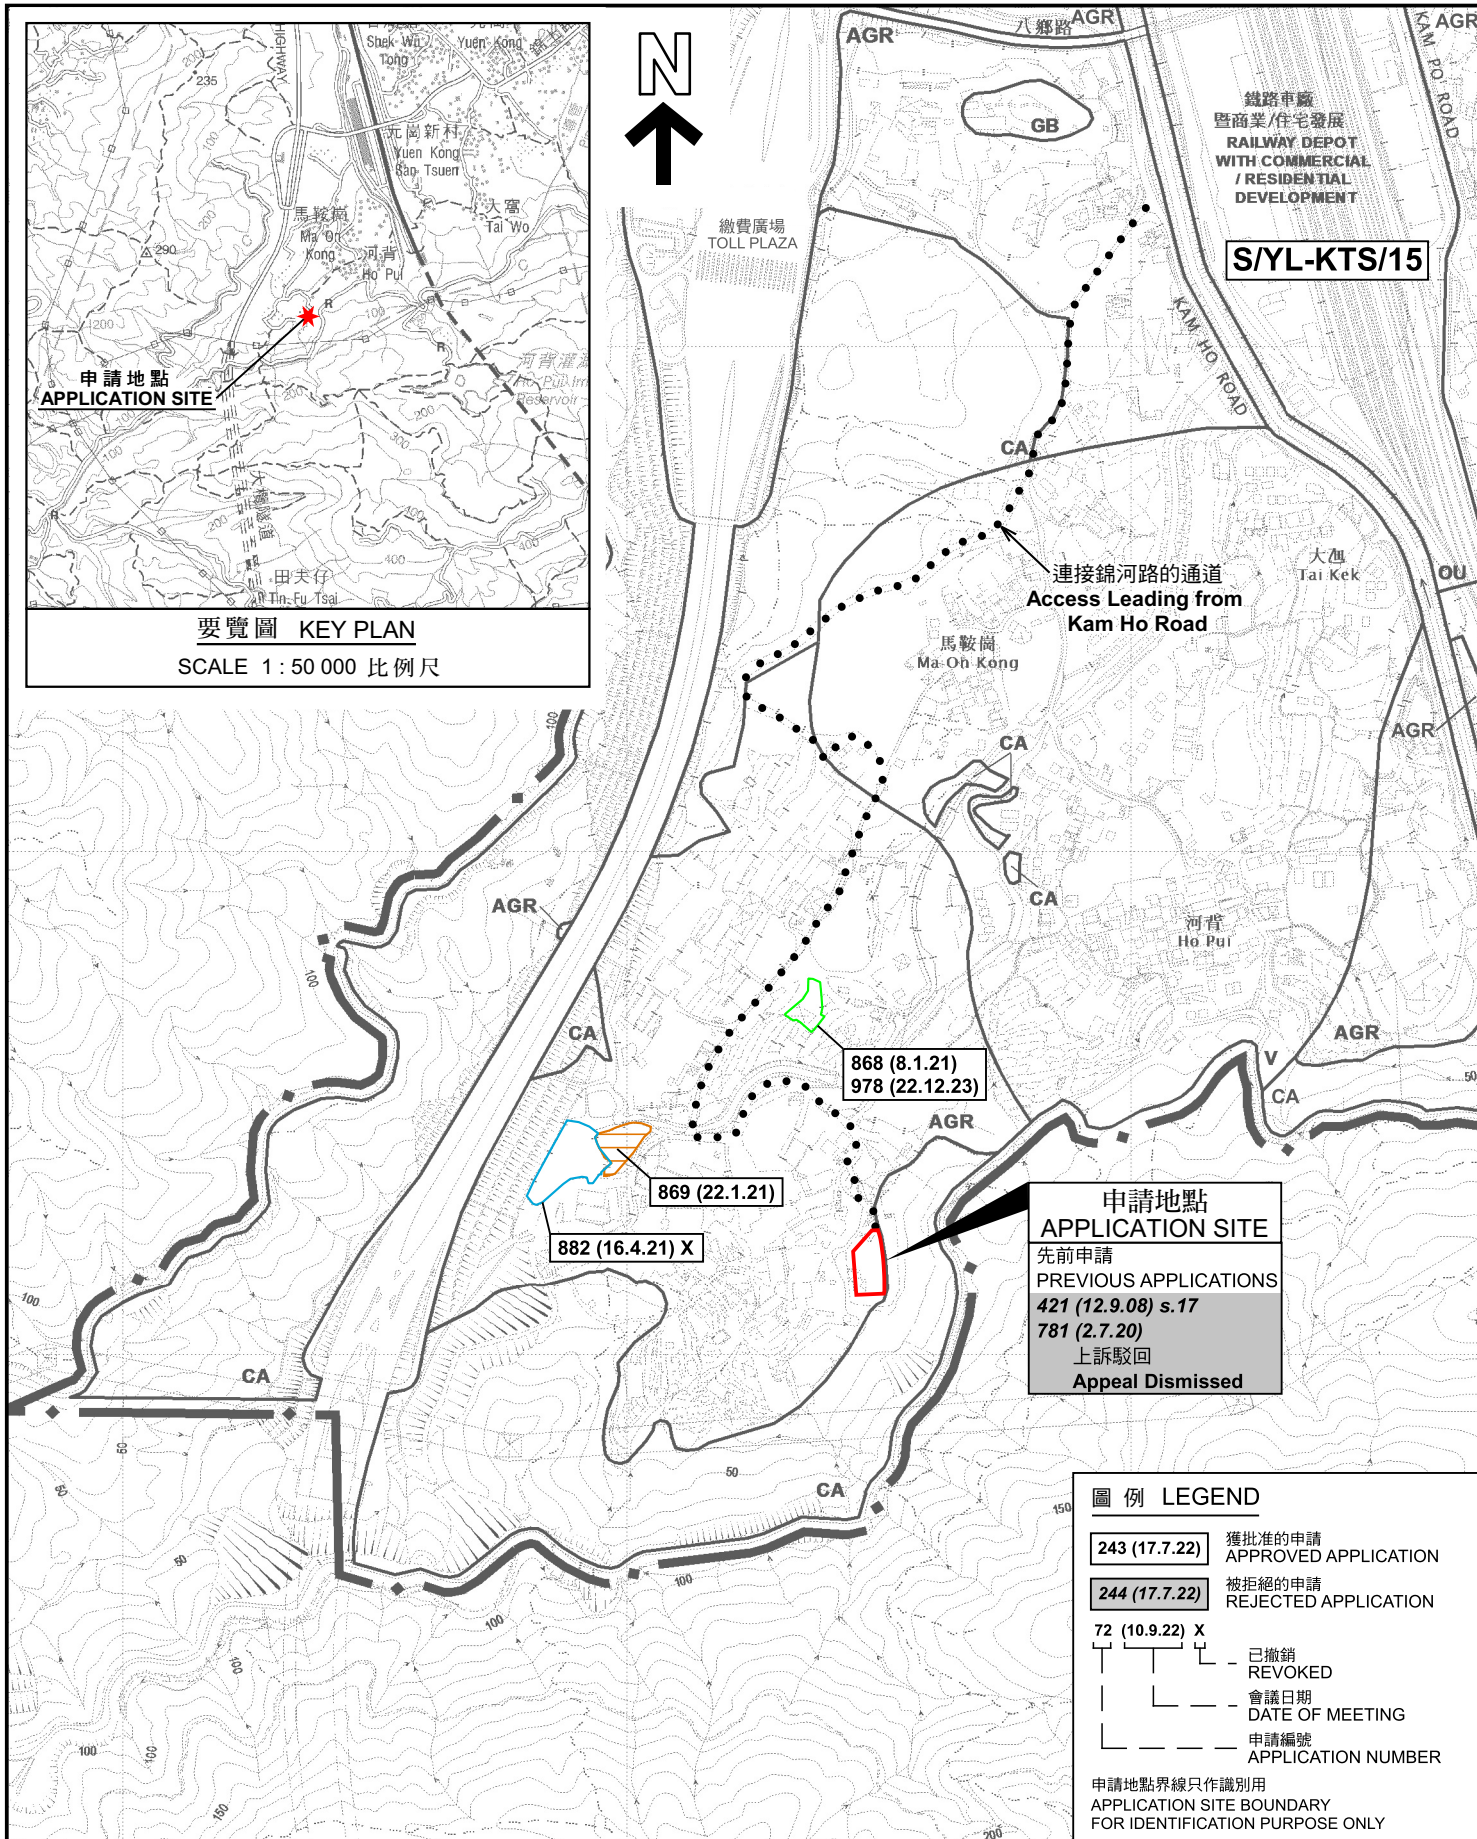

圖例 LEGEND	
243 (17.7.22)	獲批准的申請 APPROVED APPLICATION
244 (17.7.22)	被拒絕的申請 REJECTED APPLICATION
72 (10.9.22) X	已撤銷 REVOKED
	會議日期 DATE OF MEETING
	申請編號 APPLICATION NUMBER
申請地點界線只作識別用 APPLICATION SITE BOUNDARY FOR IDENTIFICATION PURPOSE ONLY	

本摘要圖於2024年5月10日擬備，
所根據的資料為於2018年12月11日
核准的分區計劃大綱圖編號 S/YL-KTS/15
EXTRACT PLAN PREPARED ON 10.5.2024
BASED ON OUTLINE ZONING PLAN No.
S/YL-KTS/15 APPROVED ON 11.12.2018

位置圖及同類申請 LOCATION PLAN WITH SIMILAR APPLICATIONS

擬議臨時動物寄養所（為期3年）及填土工程
元朗錦田馬鞍崗丈量約份第113約地段第1595號（部分）
PROPOSED TEMPORARY ANIMAL BOARDING ESTABLISHMENT
FOR A PERIOD OF 3 YEARS AND LAND FILLING
LOT 1595 (PART) IN D.D.113, MA ON KONG, KAM TIN, YUEN LONG

SCALE 1 : 7 500 比例尺

米 100 0 100 200 300 米
METRES

規劃署
PLANNING
DEPARTMENT

參考編號
REFERENCE No.
A/YL-KTS/991

圖 PLAN
A-1



圖例 LEGEND

 申請地點（界線只作識別用）
APPLICATION SITE (BOUNDARY FOR IDENTIFICATION PURPOSE ONLY)

本摘要圖於2024年5月10日擬備，
所根據的資料為地政總署於2023年2月27日
拍得的航攝照片編號 E189468C
EXTRACT PLAN PREPARED ON 10.5.2024
BASED ON AERIAL PHOTO No.
E189468C TAKEN ON 27.2.2023
BY LANDS DEPARTMENT

航攝照片 AERIAL PHOTO

擬議臨時動物寄養所（為期3年）及填土工程
元朗錦田馬鞍崗丈量約份第113約地段第1595號（部分）
PROPOSED TEMPORARY ANIMAL BOARDING ESTABLISHMENT
FOR A PERIOD OF 3 YEARS AND LAND FILLING
LOT 1595 (PART) IN D.D.113, MA ON KONG, KAM TIN, YUEN LONG

規劃署
PLANNING
DEPARTMENT



參考編號
REFERENCE No.
A/YL-KTS/991

圖 PLAN
A-3



申請地點界線只作識別用 APPLICATION SITE BOUNDARY FOR IDENTIFICATION PURPOSE ONLY

實地照片 SITE PHOTOS

本圖於2024年4月30日擬備，所根據的資料為攝於2024年2月27日的實地照片
PLAN PREPARED ON 30.4.2024
BASED ON SITE PHOTOS
TAKEN ON 27.2.2024

擬議臨時動物寄養所（為期3年）及填土工程
元朗錦田馬鞍崗丈量約份第113約地段第1595號（部分）
PROPOSED TEMPORARY ANIMAL BOARDING ESTABLISHMENT
FOR A PERIOD OF 3 YEARS AND LAND FILLING
LOT 1595 (PART) IN D.D.113, MA ON KONG, KAM TIN, YUEN LONG

規劃署
PLANNING
DEPARTMENT



參考編號
REFERENCE No.
A/YL-KTS/991

圖 PLAN
A-4