


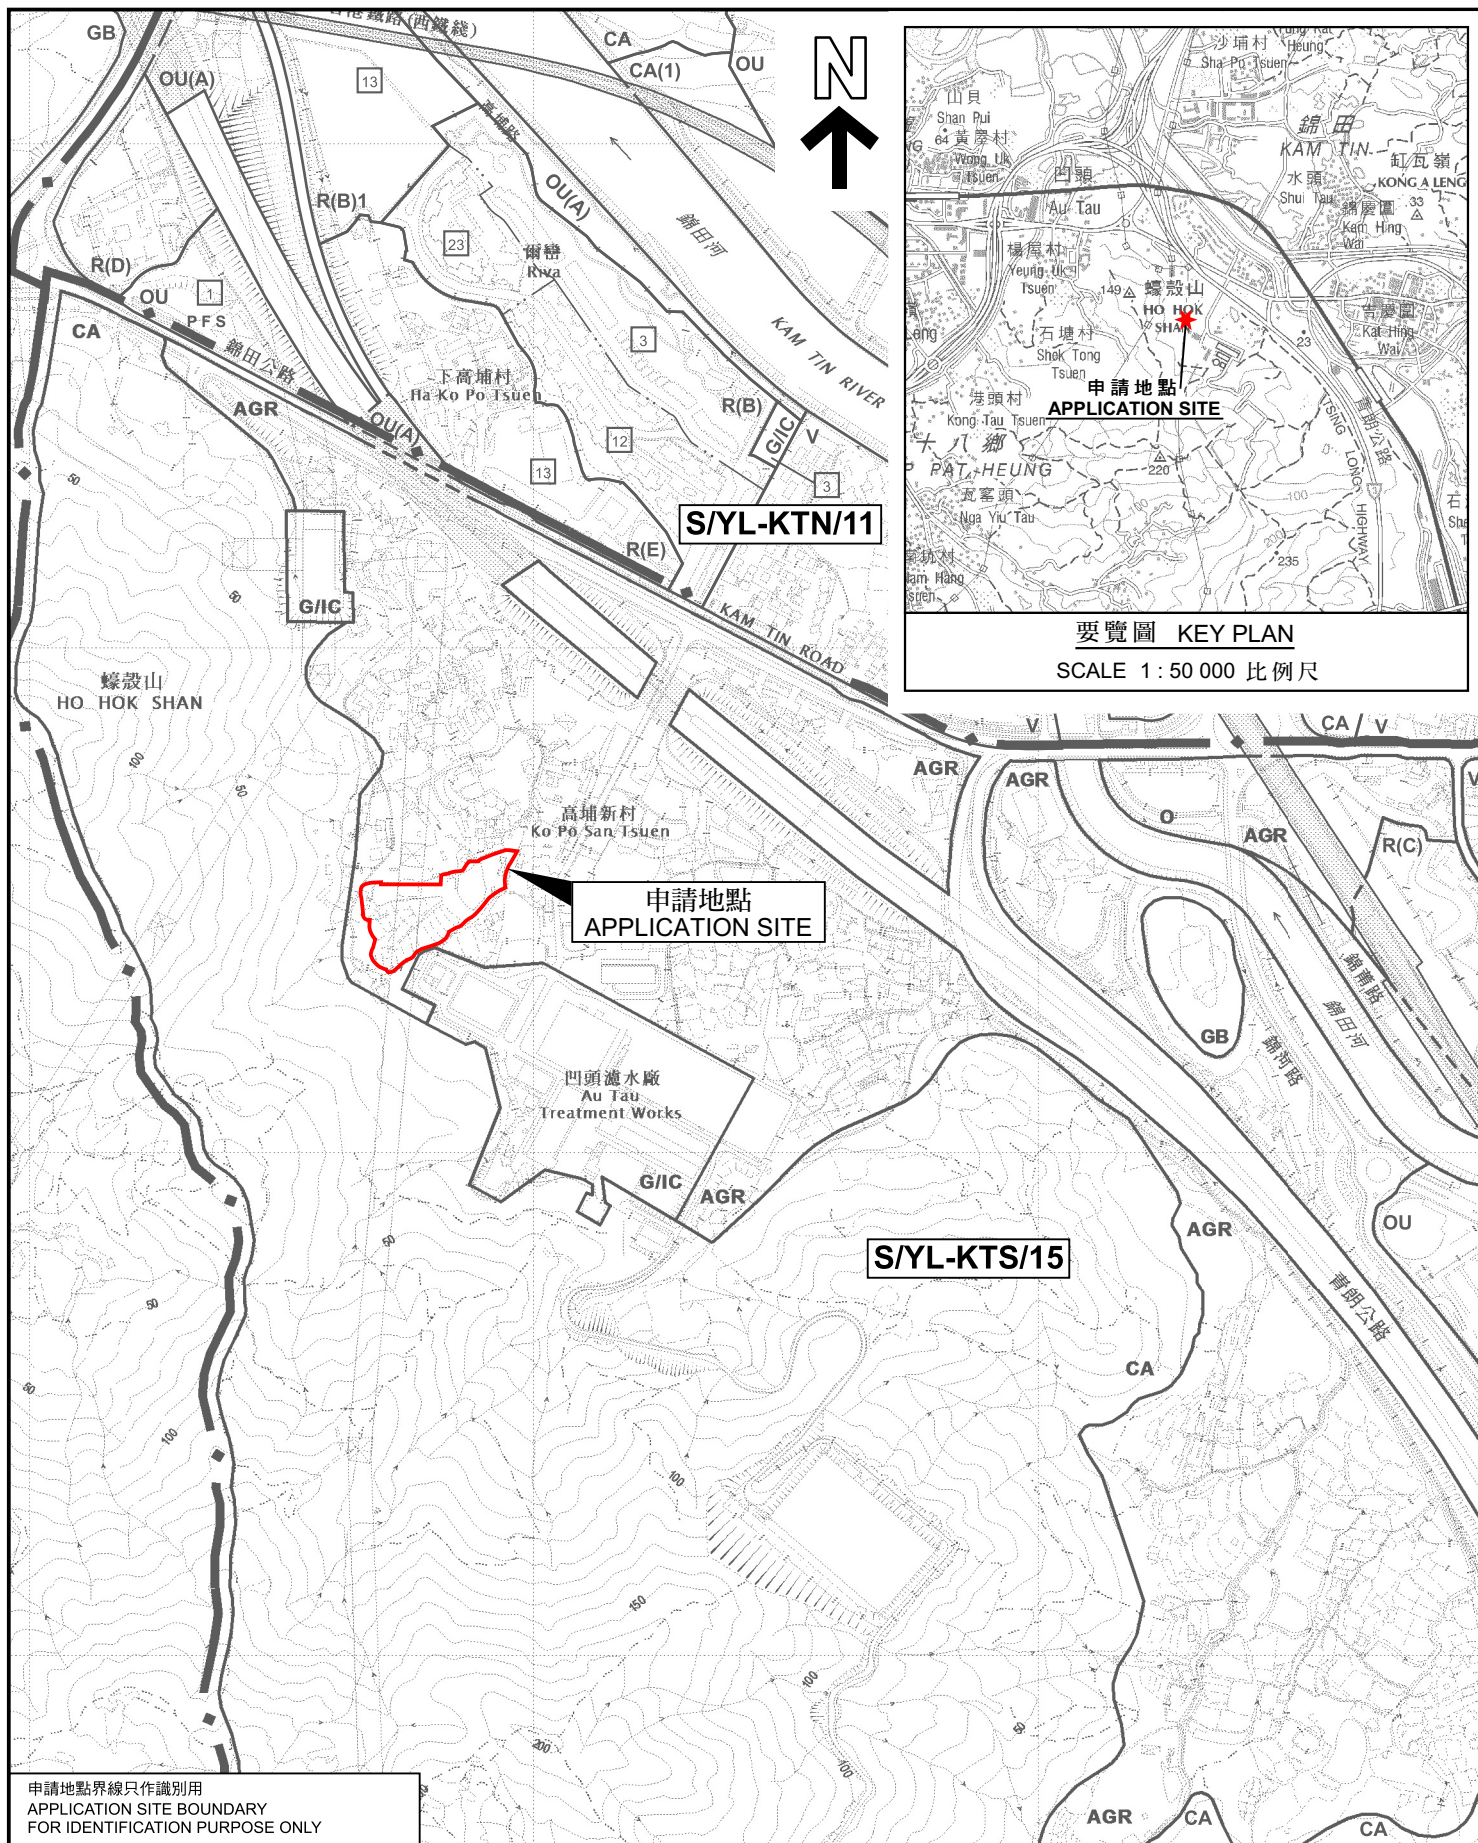

位置圖 LOCATION PLAN

規劃署
PLANNING
DEPARTMENT



參考編號
REFERENCE No.
A/YL-KTS/993

PLAN
A-1

申請地點界線只作識別用
APPLICATION SITE BOUNDARY
FOR IDENTIFICATION PURPOSE ONLY

本摘要圖於2024年7月18日擬備，
所根據的資料為於2018年12月11日
核准的分區計劃大綱圖編號 S/YL-KTS/15
EXTRACT PLAN PREPARED ON 18.7.2024
BASED ON OUTLINE ZONING PLAN No.
S/YL-KTS/15 APPROVED ON 11.12.2018

擬議臨時物流中心（為期3年）及填土工程
新界元朗錦田丈量約份第103約地段第403號餘段（部分）
PROPOSED TEMPORARY LOGISTICS CENTRE FOR
A PERIOD OF 3 YEARS AND FILLING OF LAND
LOT 403 RP (PART) IN D.D. 103 AND ADJOINING GOVERNMENT LAND,
KAM TIN, YUEN LONG, NEW TERRITORIES

SCALE 1 : 7 500 比例尺

米 100 0 100 200 300 米
METRES METRES