


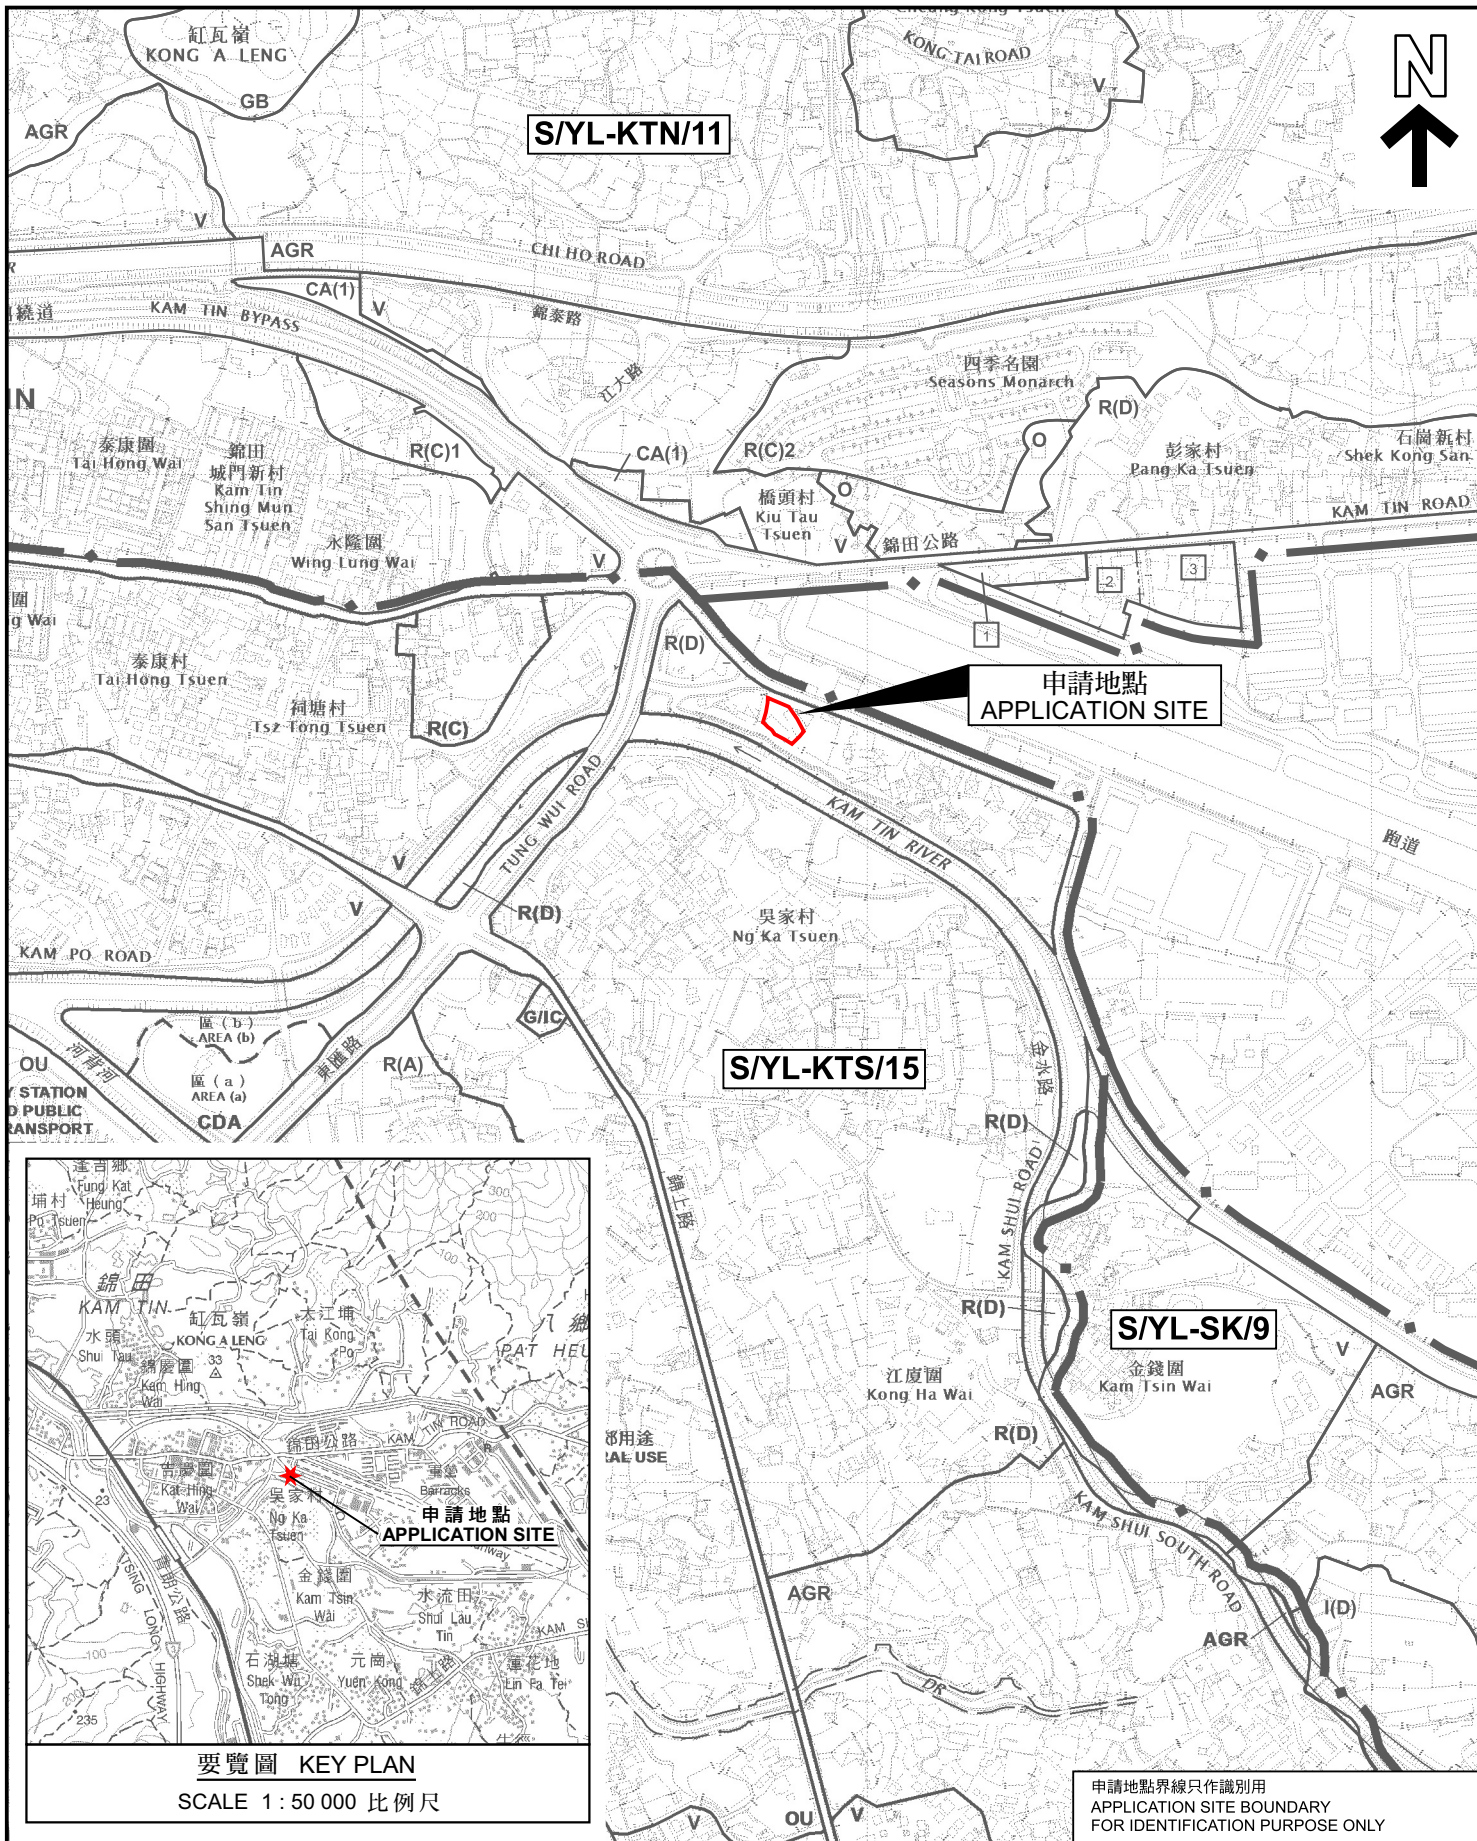

要覽圖 KEY PLAN
SCALE 1 : 50 000 比例尺

位置圖 LOCATION PLAN

臨時露天存放及貨倉（建築機械及建築材料）的規劃許可續期（為期3年）
新界元朗錦田石崗機場路丈量約份第109約地段第496號B分段餘段
RENEWAL OF PLANNING APPROVAL FOR
TEMPORARY OPEN STORAGE AND WAREHOUSE
(CONSTRUCTION MACHINERY AND CONSTRUCTION MATERIALS)
FOR A PERIOD OF 3 YEARS
LOT 496 S.B RP IN D.D.109, SHEK KONG AIRFIELD ROAD,
KAM TIN, YUEN LONG, NEW TERRITORIES

SCALE 1 : 7 500 比例尺
米 100 0 100 200 300 米
METRES

申請地點界線只作識別用
APPLICATION SITE BOUNDARY
FOR IDENTIFICATION PURPOSE ONLY

規劃署
PLANNING
DEPARTMENT



參考編號
REFERENCE No.
A/YL-KTS/995

圖 PLAN
A-1

本摘要圖於2024年3月27日擬備，
所根據的資料為於2018年12月11日
核准的分區計劃大綱圖編號 S/YL-KTS/15
EXTRACT PLAN PREPARED ON 27.3.2024
BASED ON OUTLINE ZONING PLAN No.
S/YL-KTS/15 APPROVED ON 11.12.2018