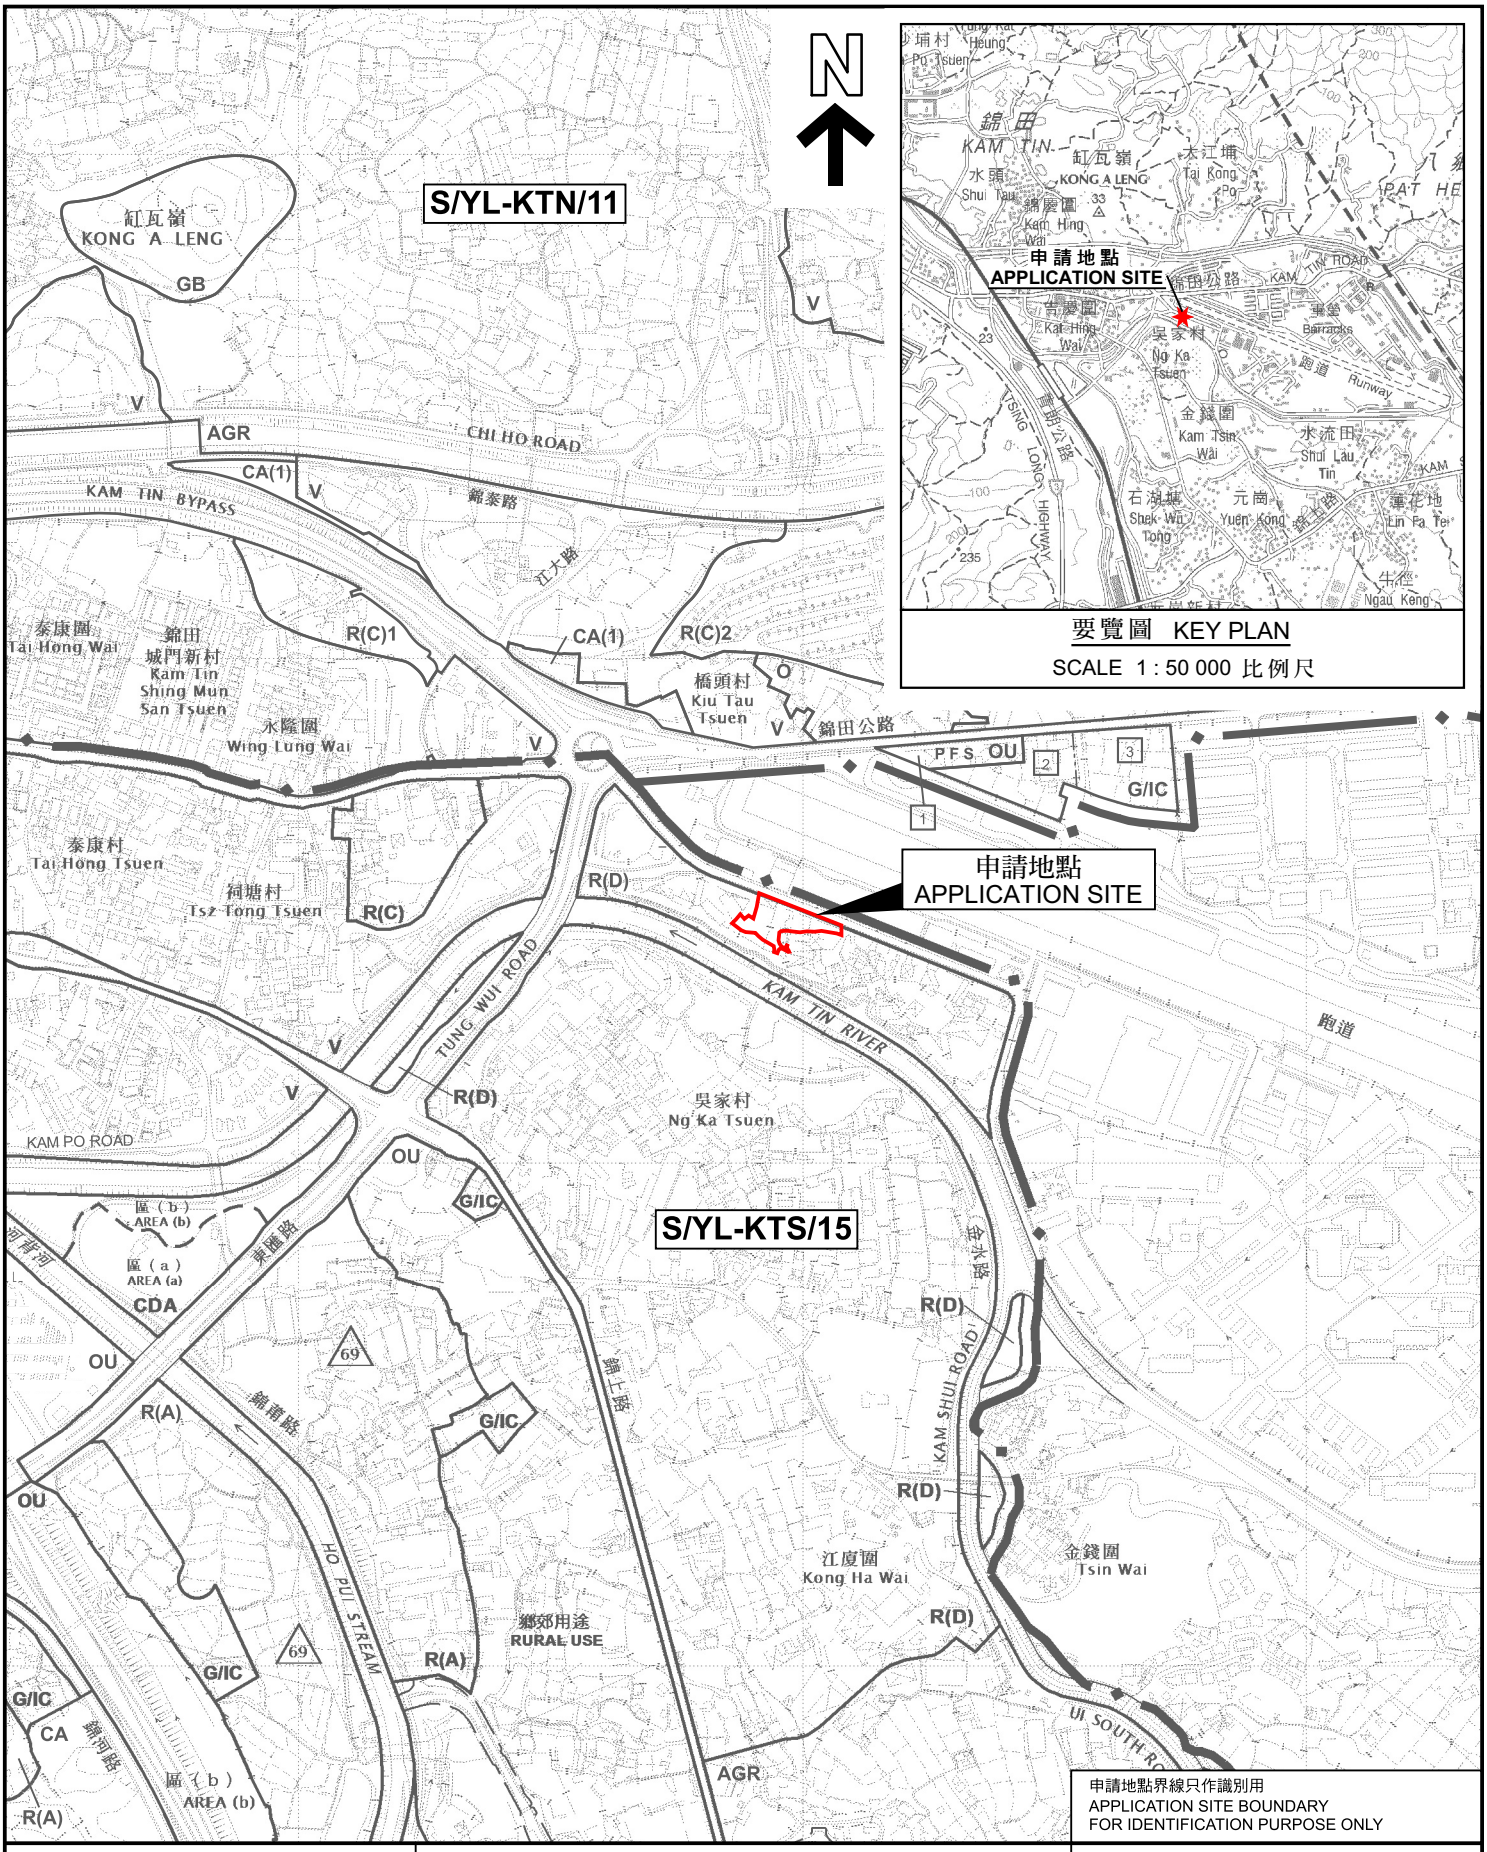

要覽圖 KEY PLAN

SCALE 1 : 50 000 比例尺

本摘要圖於2024年4月9日擬備，
所根據的資料為於2018年12月11日
核准的分區計劃大綱圖編號 S/YL-KTS/15
EXTRACT PLAN PREPARED ON 9.4.2024
BASED ON OUTLINE ZONING PLAN No.
S/YL-KTS/15 APPROVED ON 11.12.2018

位置圖 LOCATION PLAN

臨時露天存放汽車及汽車零件連附屬辦公室（為期3年）
元朗錦田石崗機場路丈量約份第106約地段第688號B分段
TEMPORARY OPEN STORAGE OF VEHICLES AND VEHICLE PARTS
WITH ANCILLARY OFFICE FOR A PERIOD OF 3 YEARS
LOT 688 S.B IN D.D.106,
SHEK KONG AIRFIELD ROAD, KAM TIN, YUEN LONG

SCALE 1 : 7 500 比例尺

米 METRES 100 0 100 200 300 米 METRES

規劃署
PLANNING DEPARTMENT

參考編號
REFERENCE No.
A/YL-KTS/996

圖 PLAN
A-1