


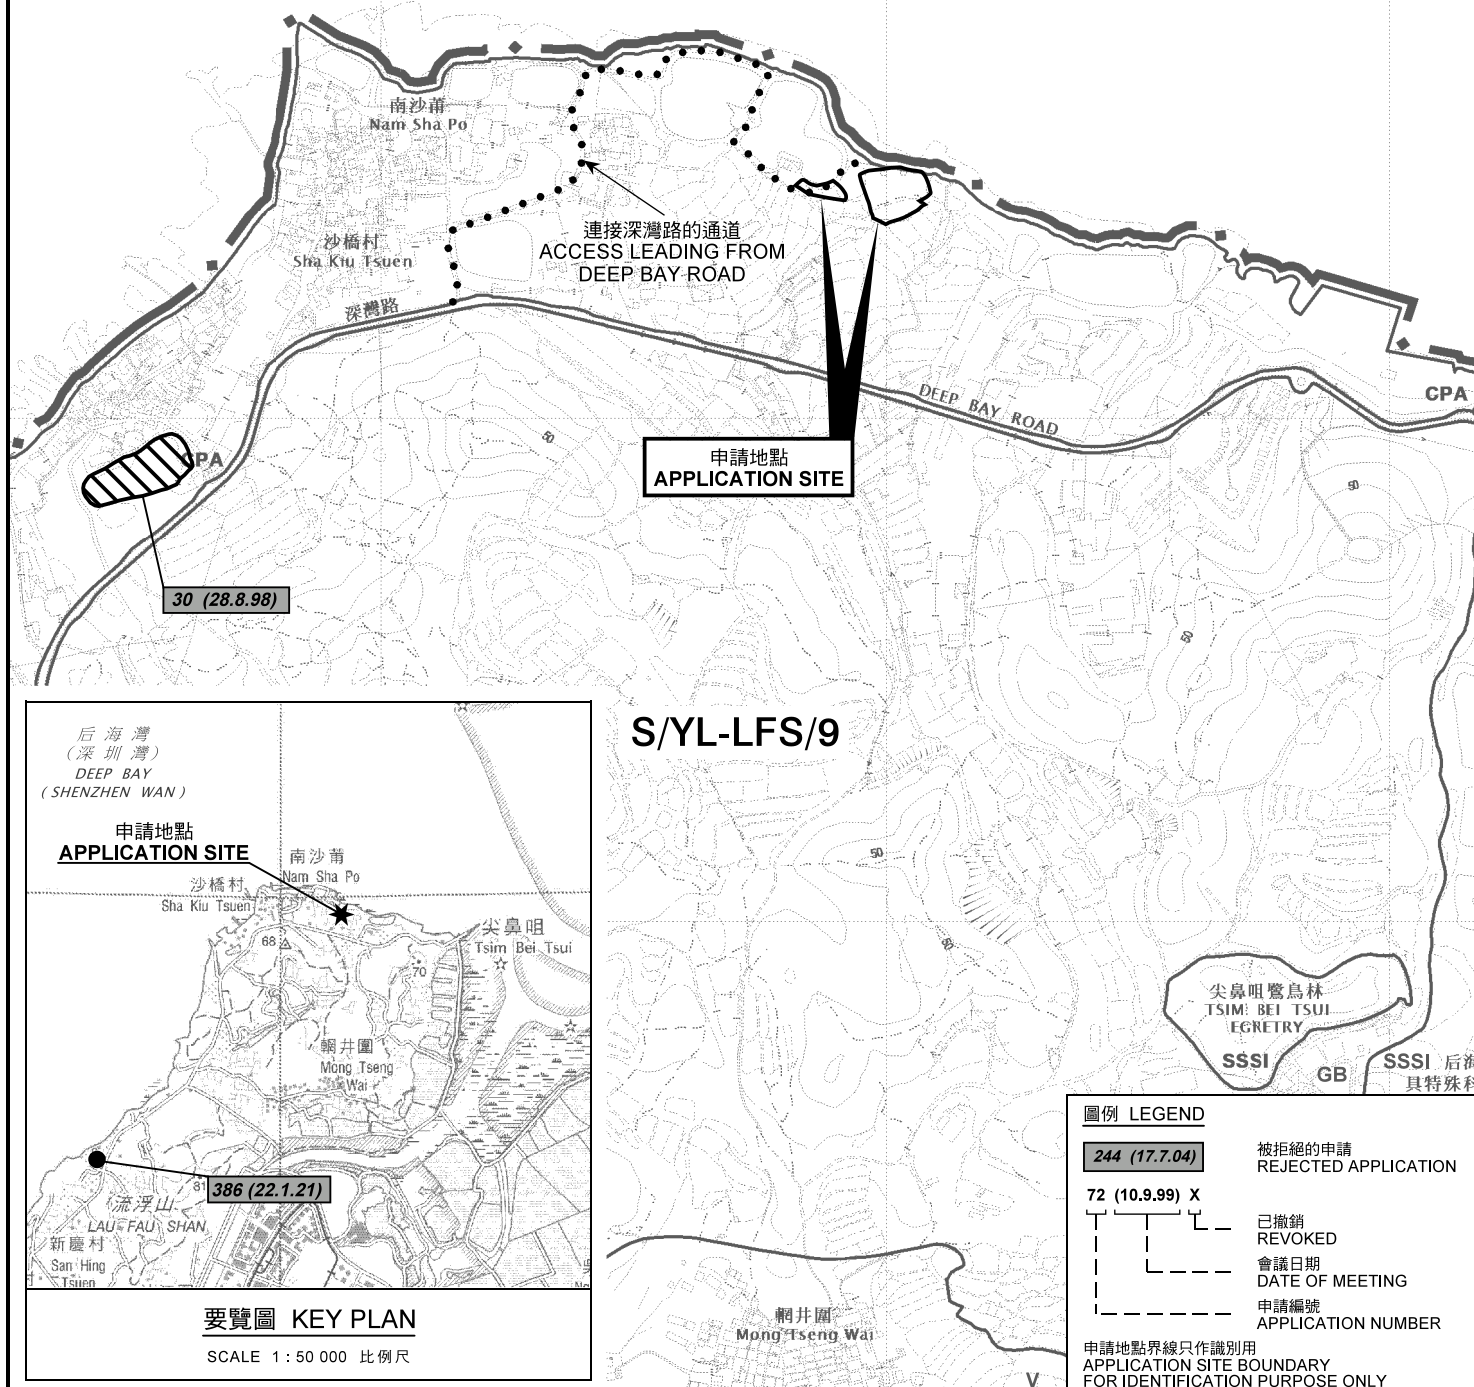

后海灣
(深圳灣)
DEEP BAY
(SHENZHEN WAN)



S/YL-LFS/9

銅井圍 Mong Tseng Wai

尖鼻咀鸞鳥林
Tsim Bei Tsui
EGRETTRY
SSSI

SSSI 后海灣具特殊科


圖例 LEGEND	
244 (17.7.04)	被拒絕的申請 REJECTED APPLICATION
72 (10.9.99) X	已撤銷 REVOKED
	會議日期 DATE OF MEETING
	申請編號 APPLICATION NUMBER
申請地點界線只作識別用 APPLICATION SITE BOUNDARY FOR IDENTIFICATION PURPOSE ONLY	

要覽圖 KEY PLAN

SCALE 1 : 50 000 比例尺

位置圖 LOCATION PLAN

擬議填土及挖土以作准許的農業用途
PROPOSED FILLING AND EXCAVATION OF LAND FOR
PERMITTED AGRICULTURAL USE
LOTS 174 AND 181 IN D.D. 129, LAU FAU SHAN,
YUEN LONG, NEW TERRITORIES

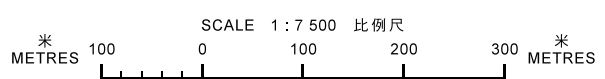

規劃署
PLANNING
DEPARTMENT




參考編號
REFERENCE No.
A/YL-LFS/391

圖 PLAN
A-1

本摘要圖於2021年4月16日擬備，
所根據的資料為於2018年10月16日
核准的分區計劃大綱圖編號 S/YL-LFS/9
EXTRACT PLAN PREPARED ON 16.4.2021
BASED ON OUTLINE ZONING PLAN No.
S/YL-LFS/9 APPROVED ON 16.10.2018

后海灣
(深圳灣)
DEEP BAY
(SHENZHEN WAN)

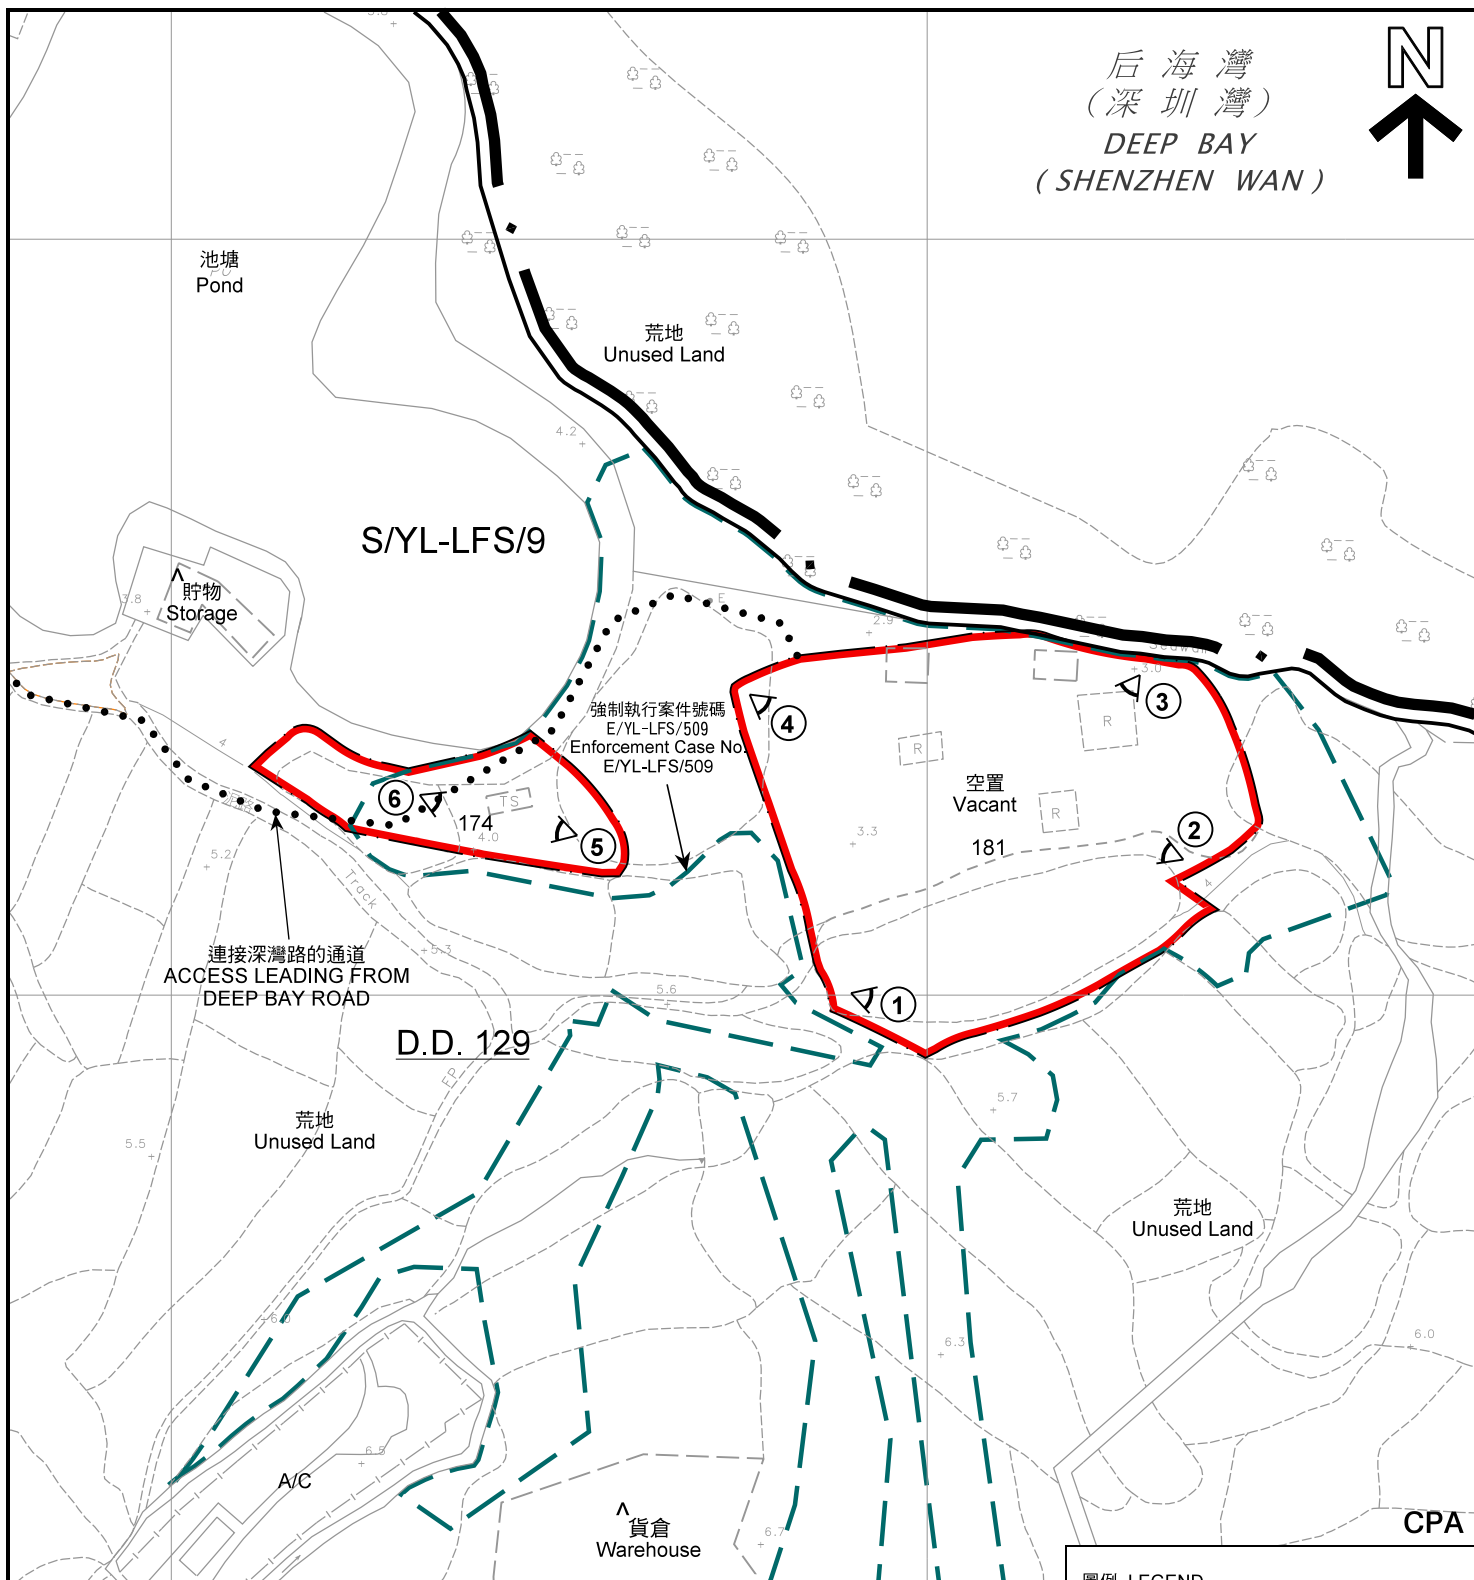

註釋 Notes:

- (1) 2021年3月19日勘測的土地用途
Land uses shown on this plan are in accordance with the land use survey conducted by the Planning Department on 19.3.2021
- (2) * 土地用途跟1992年3月勘測的土地用途一致
Indicates that the use is the same as that revealed by the land use survey conducted by the Planning Department on 3.1992
- (3) ^ 土地用途跟1992年3月勘測的土地用途有別
Indicates that the use is different from that revealed by the land use survey conducted by the Planning Department on 3.1992


圖例 LEGEND

-  申請地點(界線只作識別用)
APPLICATION SITE
(BOUNDARY FOR IDENTIFICATION
PURPOSE ONLY)
- CPA** 海岸保護區
COASTAL PROTECTION AREA
- A/C** 常耕農地
CULTIVATED AGRICULTURAL LAND
-  實地照片的觀景點
VIEWING POINT OF SITE PHOTO

平面圖 SITE PLAN

擬議填土及挖土以作准許的農業用途
PROPOSED FILLING AND EXCAVATION OF LAND FOR
PERMITTED AGRICULTURAL USE
LOTS 174 AND 181 IN D.D. 129, LAU FAU SHAN,
YUEN LONG, NEW TERRITORIES

本摘要圖於2021年4月15日擬備，所根據的
資料為測量圖編號 2-SW-13C
EXTRACT PLAN PREPARED ON 15.4.2021
BASED ON SURVEY SHEET No.2-SW-13C

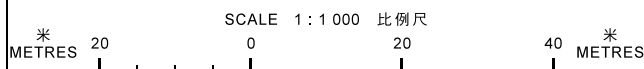

規劃署
PLANNING
DEPARTMENT



參考編號
REFERENCE No.
A/YL-LFS/391

圖 PLAN
A-2



后海灣
(深圳灣)
DEEP BAY
(SHENZHEN WAN)

連接深灣路的通道
ACCESS LEADING FROM
DEEP BAY ROAD

深灣路

DEEP BAY ROAD

圖例 LEGEND



申請地點(界線只作識別用)
APPLICATION SITE
(BOUNDARY FOR IDENTIFICATION
PURPOSE ONLY)

本摘要圖於2021年4月15日擬備，所根據的資料為地政總署於2020年2月26日拍得的航攝照片編號 E092247C及 E092260C
EXTRACT PLAN PREPARED ON 15.4.2021
BASED ON AERIAL PHOTOS No.
E092247C & E092260C TAKEN ON 26.2.2020
BY LANDS DEPARTMENT

2020年2月26日拍攝的航攝照片
AERIAL PHOTO TAKEN ON 26.2.2020

擬議填土及挖土以作准許的農業用途
新界元朗流浮山丈量約份第129約地段第174號及第181號
PROPOSED FILLING AND EXCAVATION OF LAND FOR
PERMITTED AGRICULTURAL USE
LOTS 174 AND 181 IN D.D. 129, LAU FAU SHAN,
YUEN LONG, NEW TERRITORIES

規劃署
PLANNING
DEPARTMENT



參考編號
REFERENCE No.
AYL-LFS/391

圖 PLAN
A-3a



后海灣
(深圳灣)
DEEP BAY
(SHENZHEN WAN)

連接深灣路的通道
ACCESS LEADING FROM
DEEP BAY ROAD

深灣路

DEEP BAY ROAD

圖例 LEGEND



申請地點(界線只作識別用)
APPLICATION SITE
(BOUNDARY FOR IDENTIFICATION
PURPOSE ONLY)

本摘要圖於2021年4月15日擬備，所根據
的資料為地政總署於2014年7月9日拍得
的航攝照片編號 CW108414
EXTRACT PLAN PREPARED ON 15.4.2021
BASED ON AERIAL PHOTO No.
CW108414 TAKEN ON 9.7.2014
BY LANDS DEPARTMENT

2014年7月9日拍攝的航攝照片
AERIAL PHOTO TAKEN ON 9.7.2014


擬議填土及挖土以作准許的農業用途
PROPOSED FILLING AND EXCAVATION OF LAND FOR
PERMITTED AGRICULTURAL USE
LOTS 174 AND 181 IN D.D. 129, LAU FAU SHAN,
YUEN LONG, NEW TERRITORIES

規 劃 署
PLANNING
DEPARTMENT



參考編號
REFERENCE No.
AYL-LFS/391

圖 PLAN
A-3b

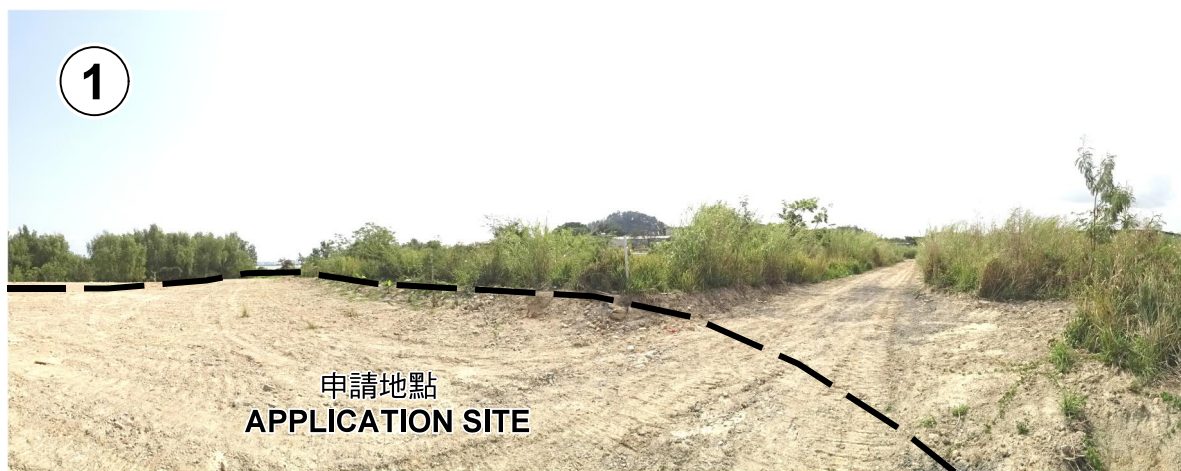

申請地點界線只作識別用
APPLICATION SITE BOUNDARY FOR IDENTIFICATION PURPOSE ONLY

實地照片 SITE PHOTOS

擬議填土及挖土以作准許的農業用途
PROPOSED FILLING AND EXCAVATION OF LAND FOR
PERMITTED AGRICULTURAL USE
LOTS 174 AND 181 IN D.D. 129, LAU FAU SHAN,
YUEN LONG, NEW TERRITORIES

規劃署
PLANNING
DEPARTMENT



參考編號
REFERENCE No.
A/YL-LFS/391

圖 PLAN
A-4a

本圖於2021年4月14日擬備，所根據的
資料為攝於2021年3月19日的實地照片
PLAN PREPARED ON 14.4.2021
BASED ON SITE PHOTOS
TAKEN ON 19.3.2021



申請地點界線只作識別用
APPLICATION SITE BOUNDARY FOR IDENTIFICATION PURPOSE ONLY

實地照片 SITE PHOTOS

擬議填土及挖土以作准許的農業用途
PROPOSED FILLING AND EXCAVATION OF LAND FOR
PERMITTED AGRICULTURAL USE
LOTS 174 AND 181 IN D.D. 129, LAU FAU SHAN,
YUEN LONG, NEW TERRITORIES

規劃署
PLANNING
DEPARTMENT



參考編號
REFERENCE No.
A/YL-LFS/391

圖 PLAN
A-4b

本圖於2021年4月14日擬備，所根據的
資料為攝於2021年3月19日的實地照片
PLAN PREPARED ON 14.4.2021
BASED ON SITE PHOTOS
TAKEN ON 19.3.2021