


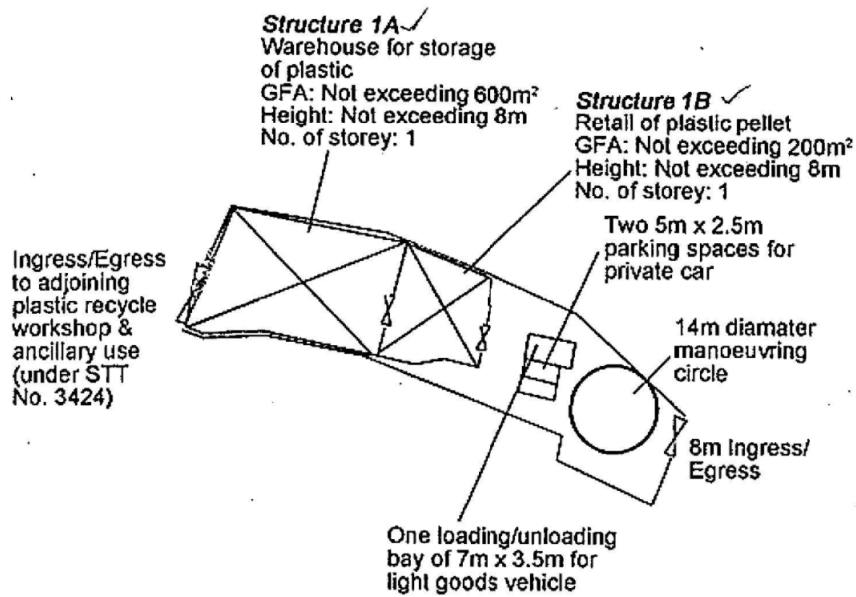


Project 項目名稱: Proposed Temporary Warehouse for Storage of Plastic & Retail of Plastic Pellet for a Period of 3 Years at Lots 2019 (Part), 2037 (Part), 2038 (Part), 2054 (Part) & 2055 (Part) in D.D. 129, Lau Fau Shan, Yuen Long, N.T.	Drawing Title 圖目: Proposed Layout Plan Drawing No. 圖號: Figure 3	Remarks 備註: Scale 比例: 1:1000
---	--	---

參考編號 REFERENCE No. A/YL-LFS/392	繪圖 DRAWING A-2
------------------------------------	-------------------

(摘錄自申請人於15. 3. 2021呈交的申請書)
 (Extract from Applicant's
 Submission Dated 15.3.2021)




Proposed Tree	Approximate Height	Spacing
○ Existing <i>Bauhinia blakeana</i> to be preserved	2.75m	4m

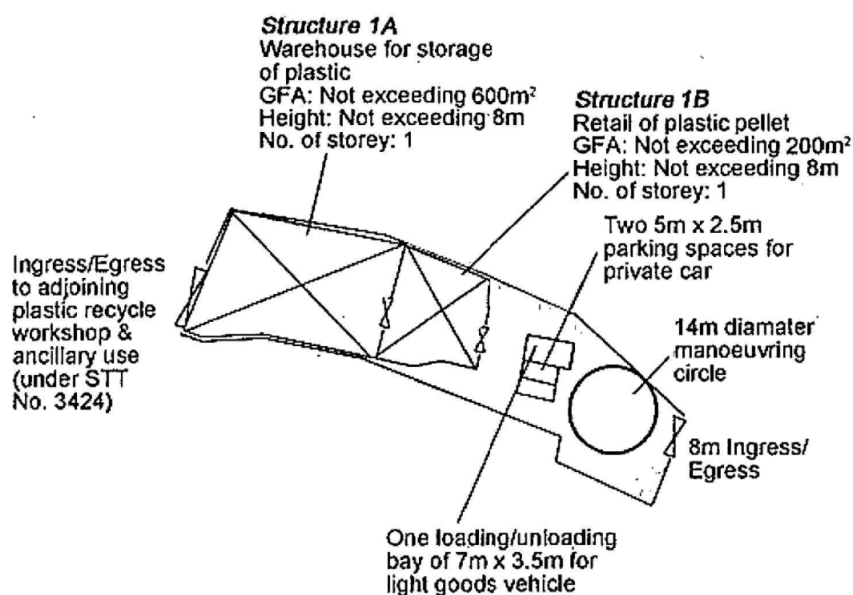

Project 項目名稱: Proposed Temporary Warehouse for Storage of Plastic & Retail of Plastic Pellet for a Period of 3 Years at Lots 2019 (Part), 2037 (Part), 2038 (Part), 2054 (Part) & 2055 (Part) in D.D. 129, Lau Fau Shan, Yuen Long, N.T.	Drawing Title 圖名: Proposed Landscape & Tree Preservation Plan Drawing No. 圖號: Figure 4	Remarks 備註: Scale 比例: 1:1000
--	--	--


參考編號 REFERENCE No.	繪圖 DRAWING
A/YL-LFS/392	A-3

(摘錄自申請人於15. 3. 2021呈交的申請書)
(Extract from Applicant's Submission Dated 15.3.2021)

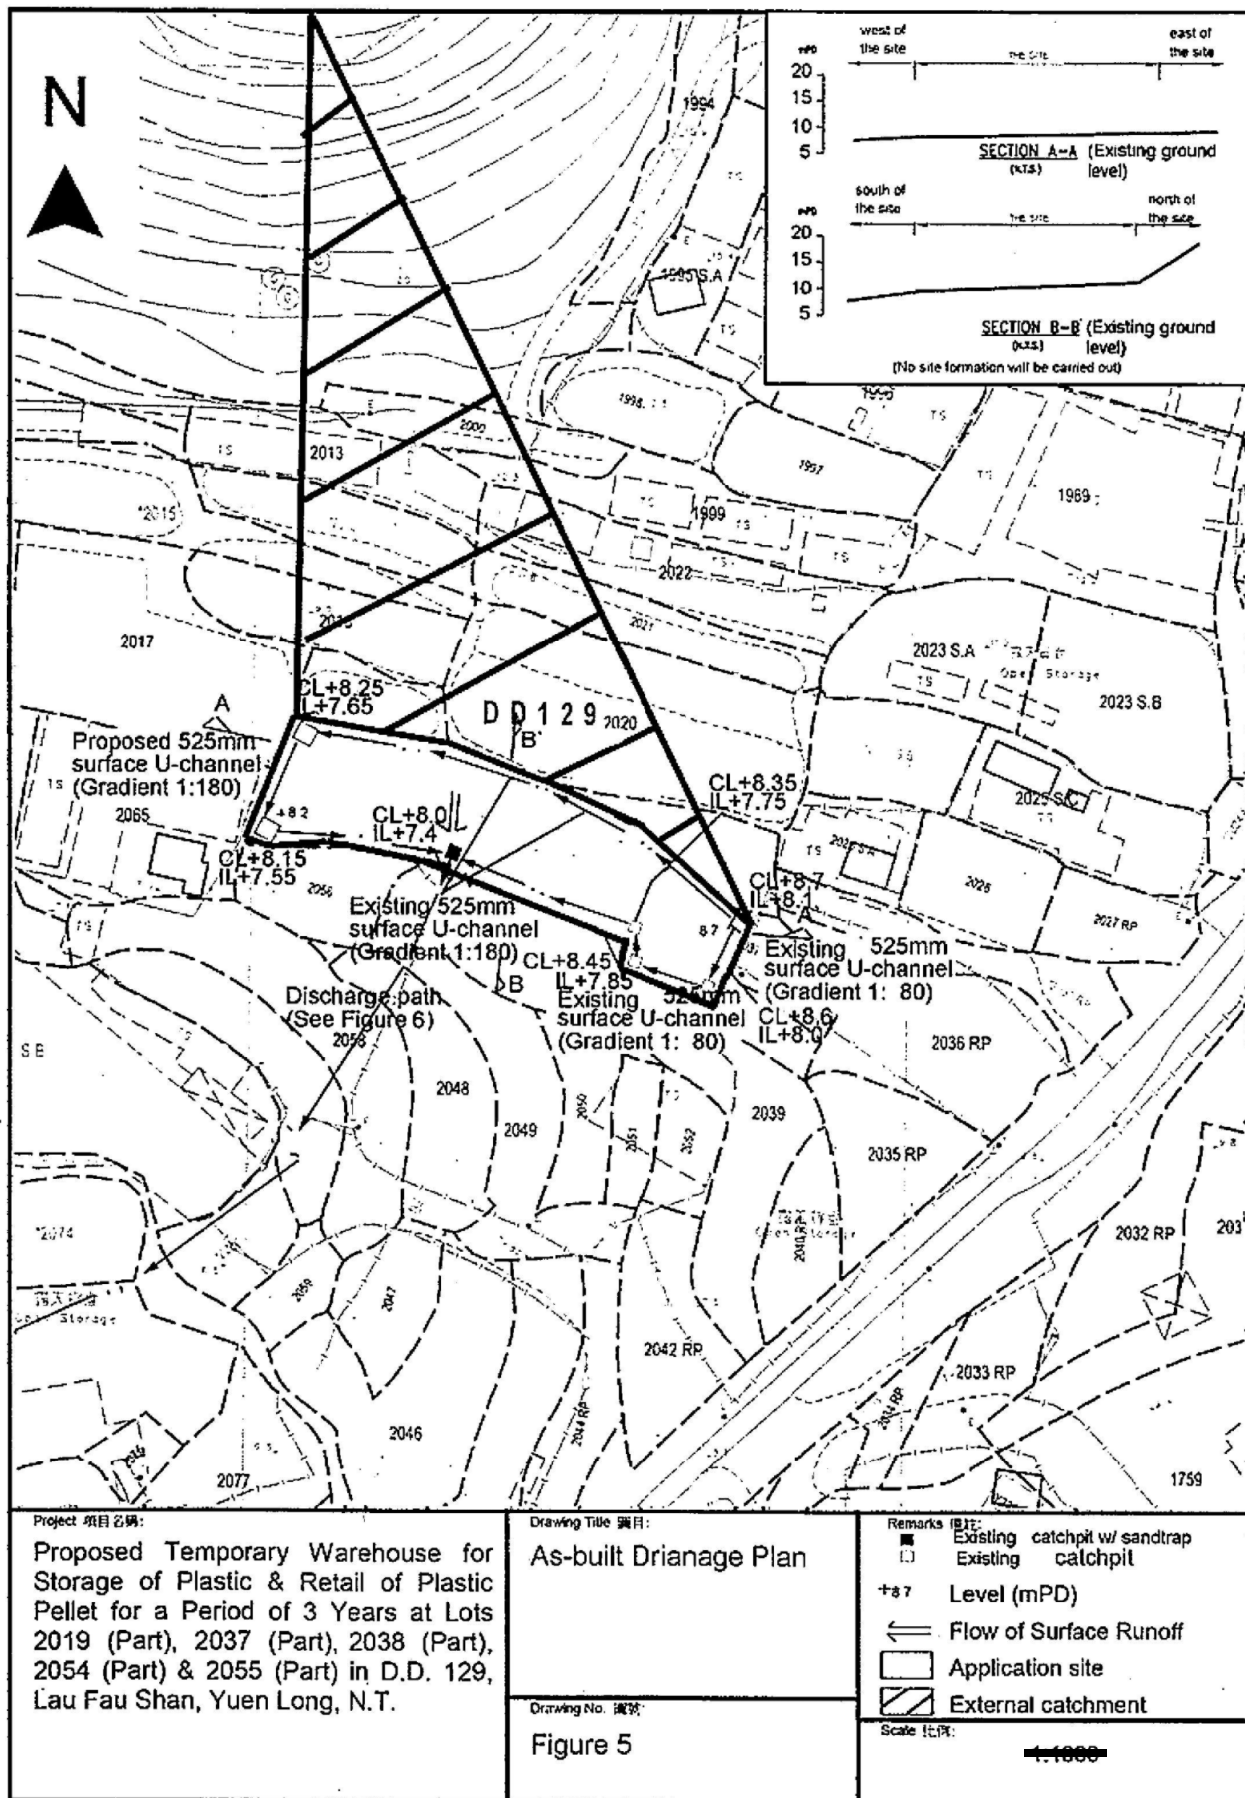

參考編號 REFERENCE No. 繪圖 DRAWING
A/YL-LFS/392 A-4

(摘錄自申請人於15.3.2021呈交的申請書)
(Extract from Applicant's
Submission Dated 15.3.2021)

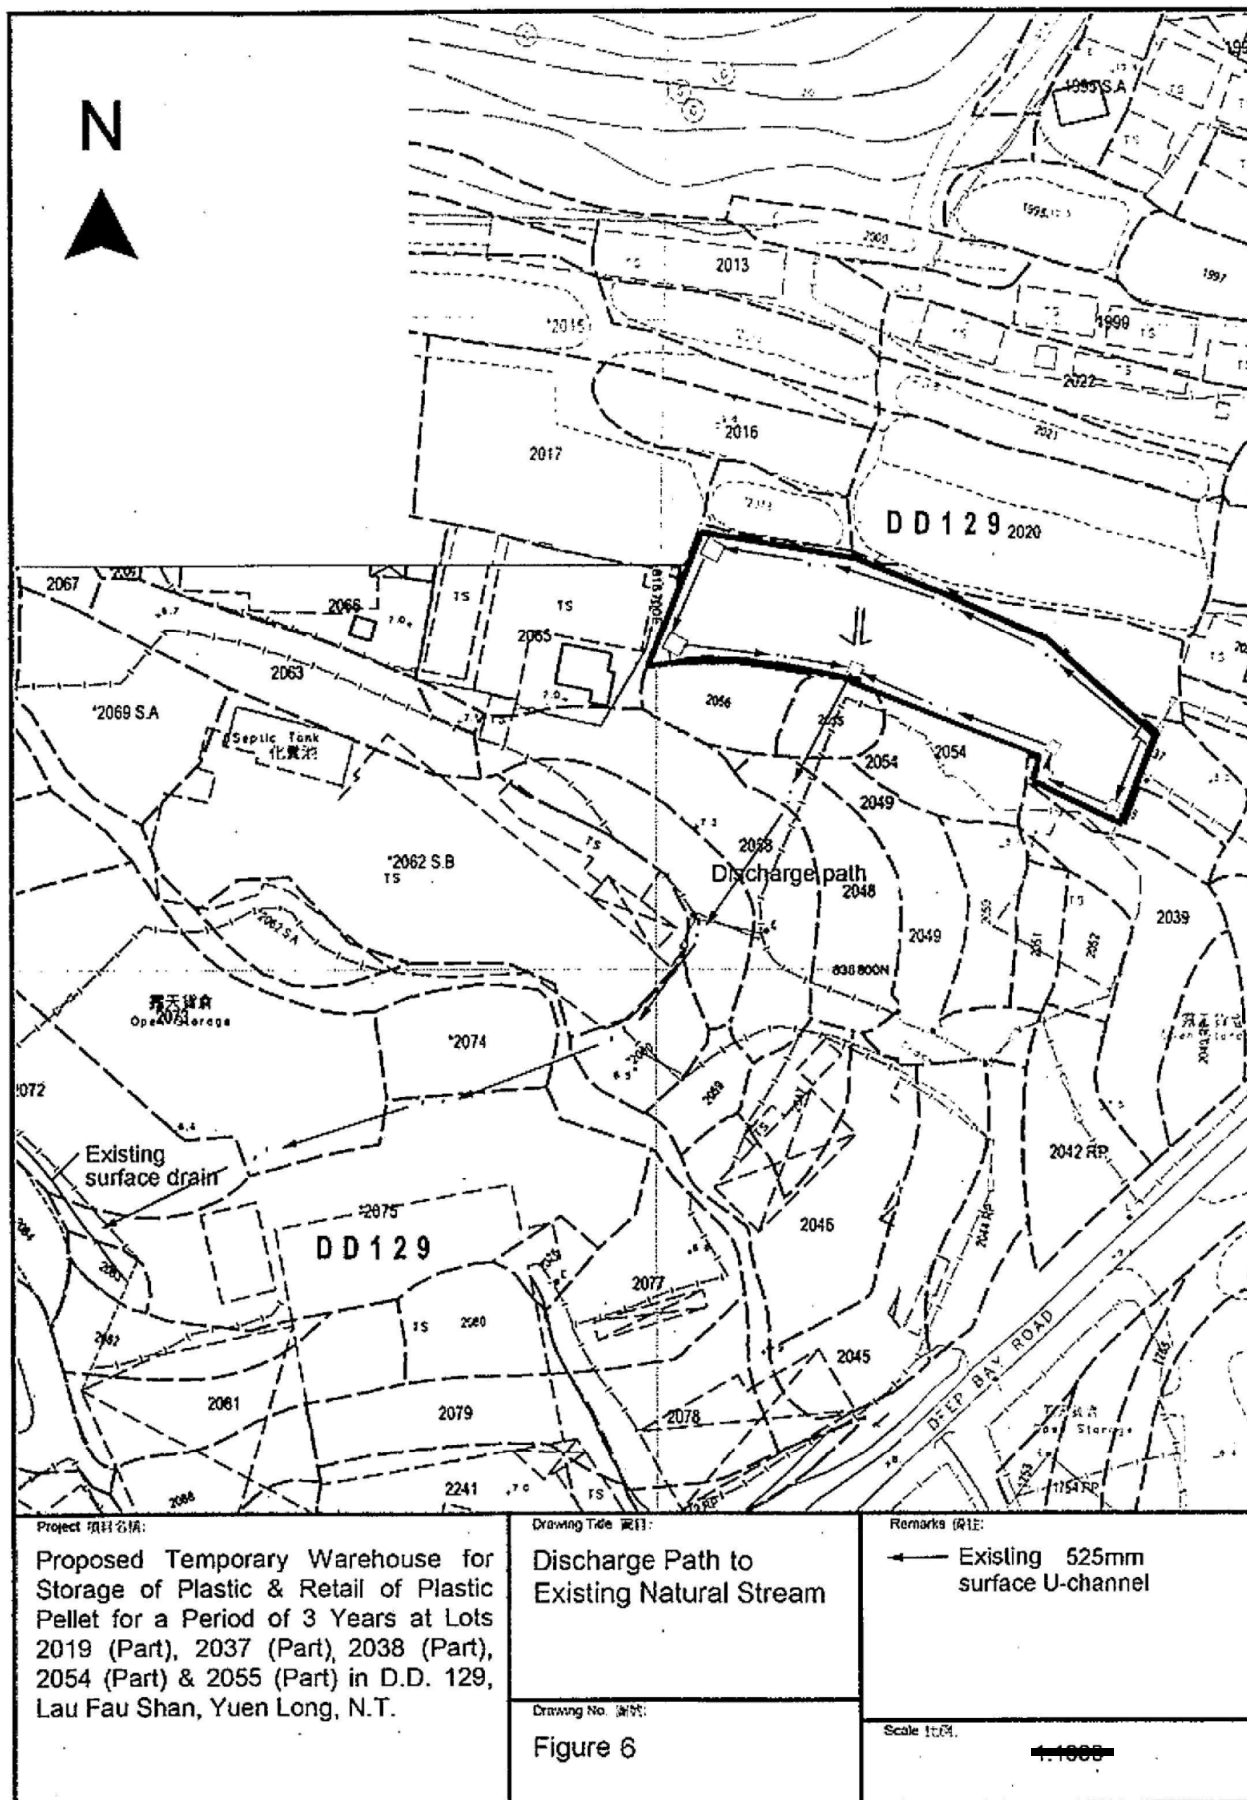

Project 項目名稱:

Proposed Temporary Warehouse for Storage of Plastic & Retail of Plastic Pellet for a Period of 3 Years at Lots 2019 (Part), 2037 (Part), 2038 (Part), 2054 (Part) & 2055 (Part) in D.D. 129, Lau Fau Shan, Yuen Long, N.T.

Drawing Title 圖名:

Discharge Path to Existing Natural Stream

Drawing No. 圖號:

Figure 6

Remarks 備註:

← Existing 525mm surface U-channel


Scale 比例尺:

1:1000

參考編號 REFERENCE No.
AYL-LFS/392

繪圖 DRAWING
A-5

(摘錄自申請人於15.3.2021呈交的申請書)
(Extract from Applicant's
Submission Dated 15.3.2021)

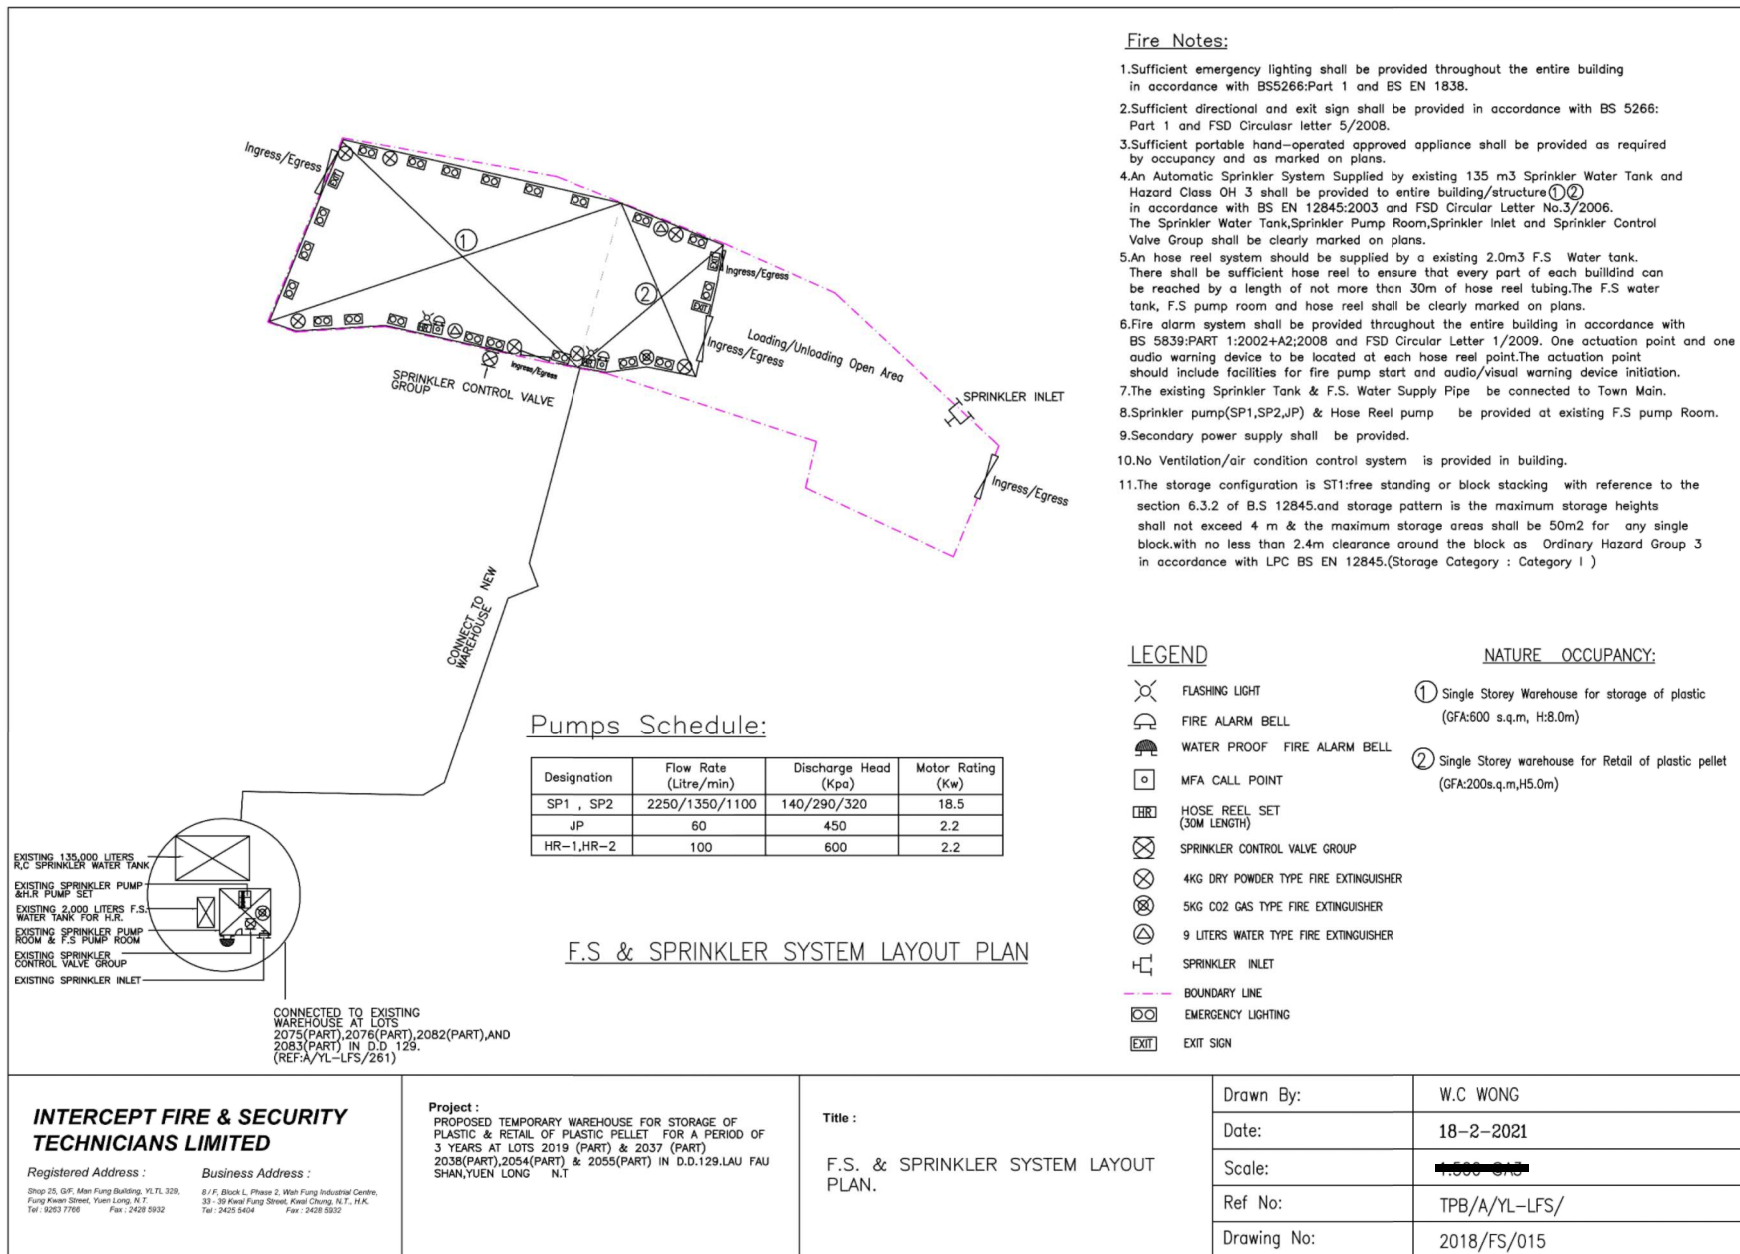

參考編號 REFERENCE No.
A/YL-LFS/392

繪圖 DRAWING
A-6

(摘錄自申請人於6. 5. 2021呈交的申請書)

(Extract from Applicant's
Submission Dated 6.5.2021)



SCALE 1 : 50 000 比例尺



243 (17.7.04)

獲批准的申請
APPROVED APPLICATION

被拒絕的申請
REJECTED APPLICATION

72 (10.9.99) X

已撤銷
REVOKED
會議日期
DATE OF MEETING
申請編號
APPLICATION NUMBER

申請地點界線只作識別用
APPLICATION SITE BOUNDARY
FOR IDENTIFICATION PURPOSE ONLY

位置圖及同類申請 LOCATION PLAN WITH SIMILAR APPLICATION

臨時貨倉存放塑膠及零售粒狀塑膠(為期3年)
新界元朗流浮山丈量約份第129約地段第2019號(部分)、第2037號(部分)、
第2038號(部分)、第2054號(部分)及第2055號(部分)
TEMPORARY WAREHOUSE FOR STORAGE OF PLASTIC AND
RETAIL OF PLASTIC PELLET FOR A PERIOD OF 3 YEARS
LOTS 2019 (PART), 2037 (PART), 2038 (PART), 2054 (PART)
AND 2055 (PART) IN D.D. 129,
LAU FAU SHAN, YUEN LONG, NEW TERRITORIES
SCALE 1 : 7 500 比例尺

SCALE 1 : 7 500 比例尺


米 100 0 100 200 300 米
METRES METRES

規劃署
PLANNING
DEPARTMENT



參考編號
REFERENCE No.
A/YL-LFS/392

PLAN
A-1a

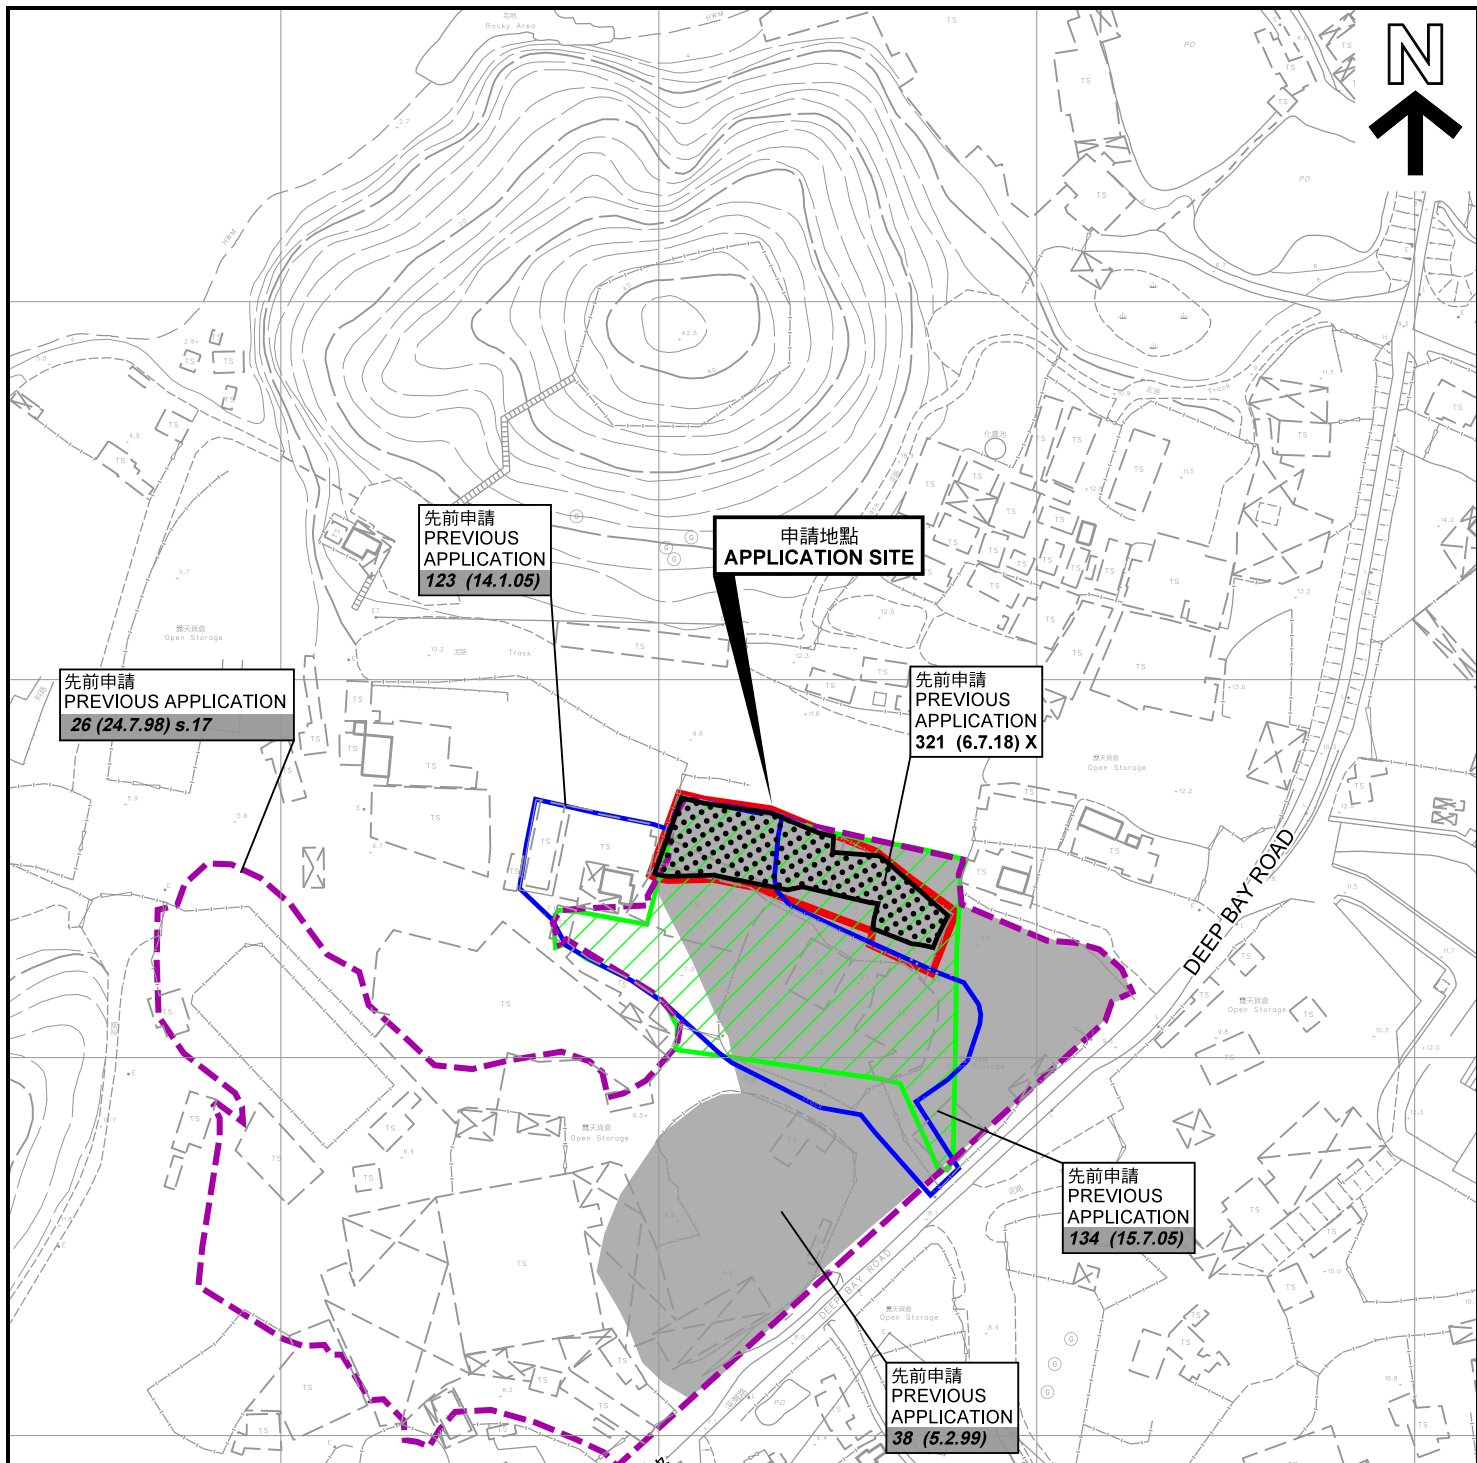

圖例 LEGEND



申請地點(界線只作識別用)
APPLICATION SITE
(BOUNDARY FOR IDENTIFICATION
PURPOSE ONLY)

243 (17.7.04)

獲批准的申請
APPROVED APPLICATION

244 (17.7.04)

被拒絕的申請
REJECTED APPLICATION

72 (10.9.99) X

已撤銷
REVOKED

會議日期
DATE OF MEETING

申請編號
APPLICATION NUMBER

先前申請圖 PREVIOUS APPLICATION PLAN

臨時貨倉存放塑膠及零售粒狀塑膠(為期3年)
新界元朗流浮山丈量約份第129約地段第2019號(部分)、第2037號(部分)、第2038號(部分)、第2054號(部分)及第2055號(部分)
TEMPORARY WAREHOUSE FOR STORAGE OF PLASTIC AND
RETAIL OF PLASTIC PELLET FOR A PERIOD OF 3 YEARS
LOTS 2019 (PART), 2037 (PART), 2038 (PART), 2054 (PART)
AND 2055 (PART) IN D.D. 129,
LAU FAU SHAN, YUEN LONG, NEW TERRITORIES
SCALE 1 : 2 000 比例尺

米 40 0 40 80 米
METRES


本摘要圖於2021年4月30日擬備，所根據的資料為測量圖編號 2-SW-22A 和 2-SW-22C
EXTRACT PLAN PREPARED ON 30.4.2021
BASED ON SURVEY SHEETS No.
2-SW-22A & 2-SW-22C

規劃署
PLANNING
DEPARTMENT



參考編號
REFERENCE No.
A/YL-LFS/392

圖 PLAN
A-1b

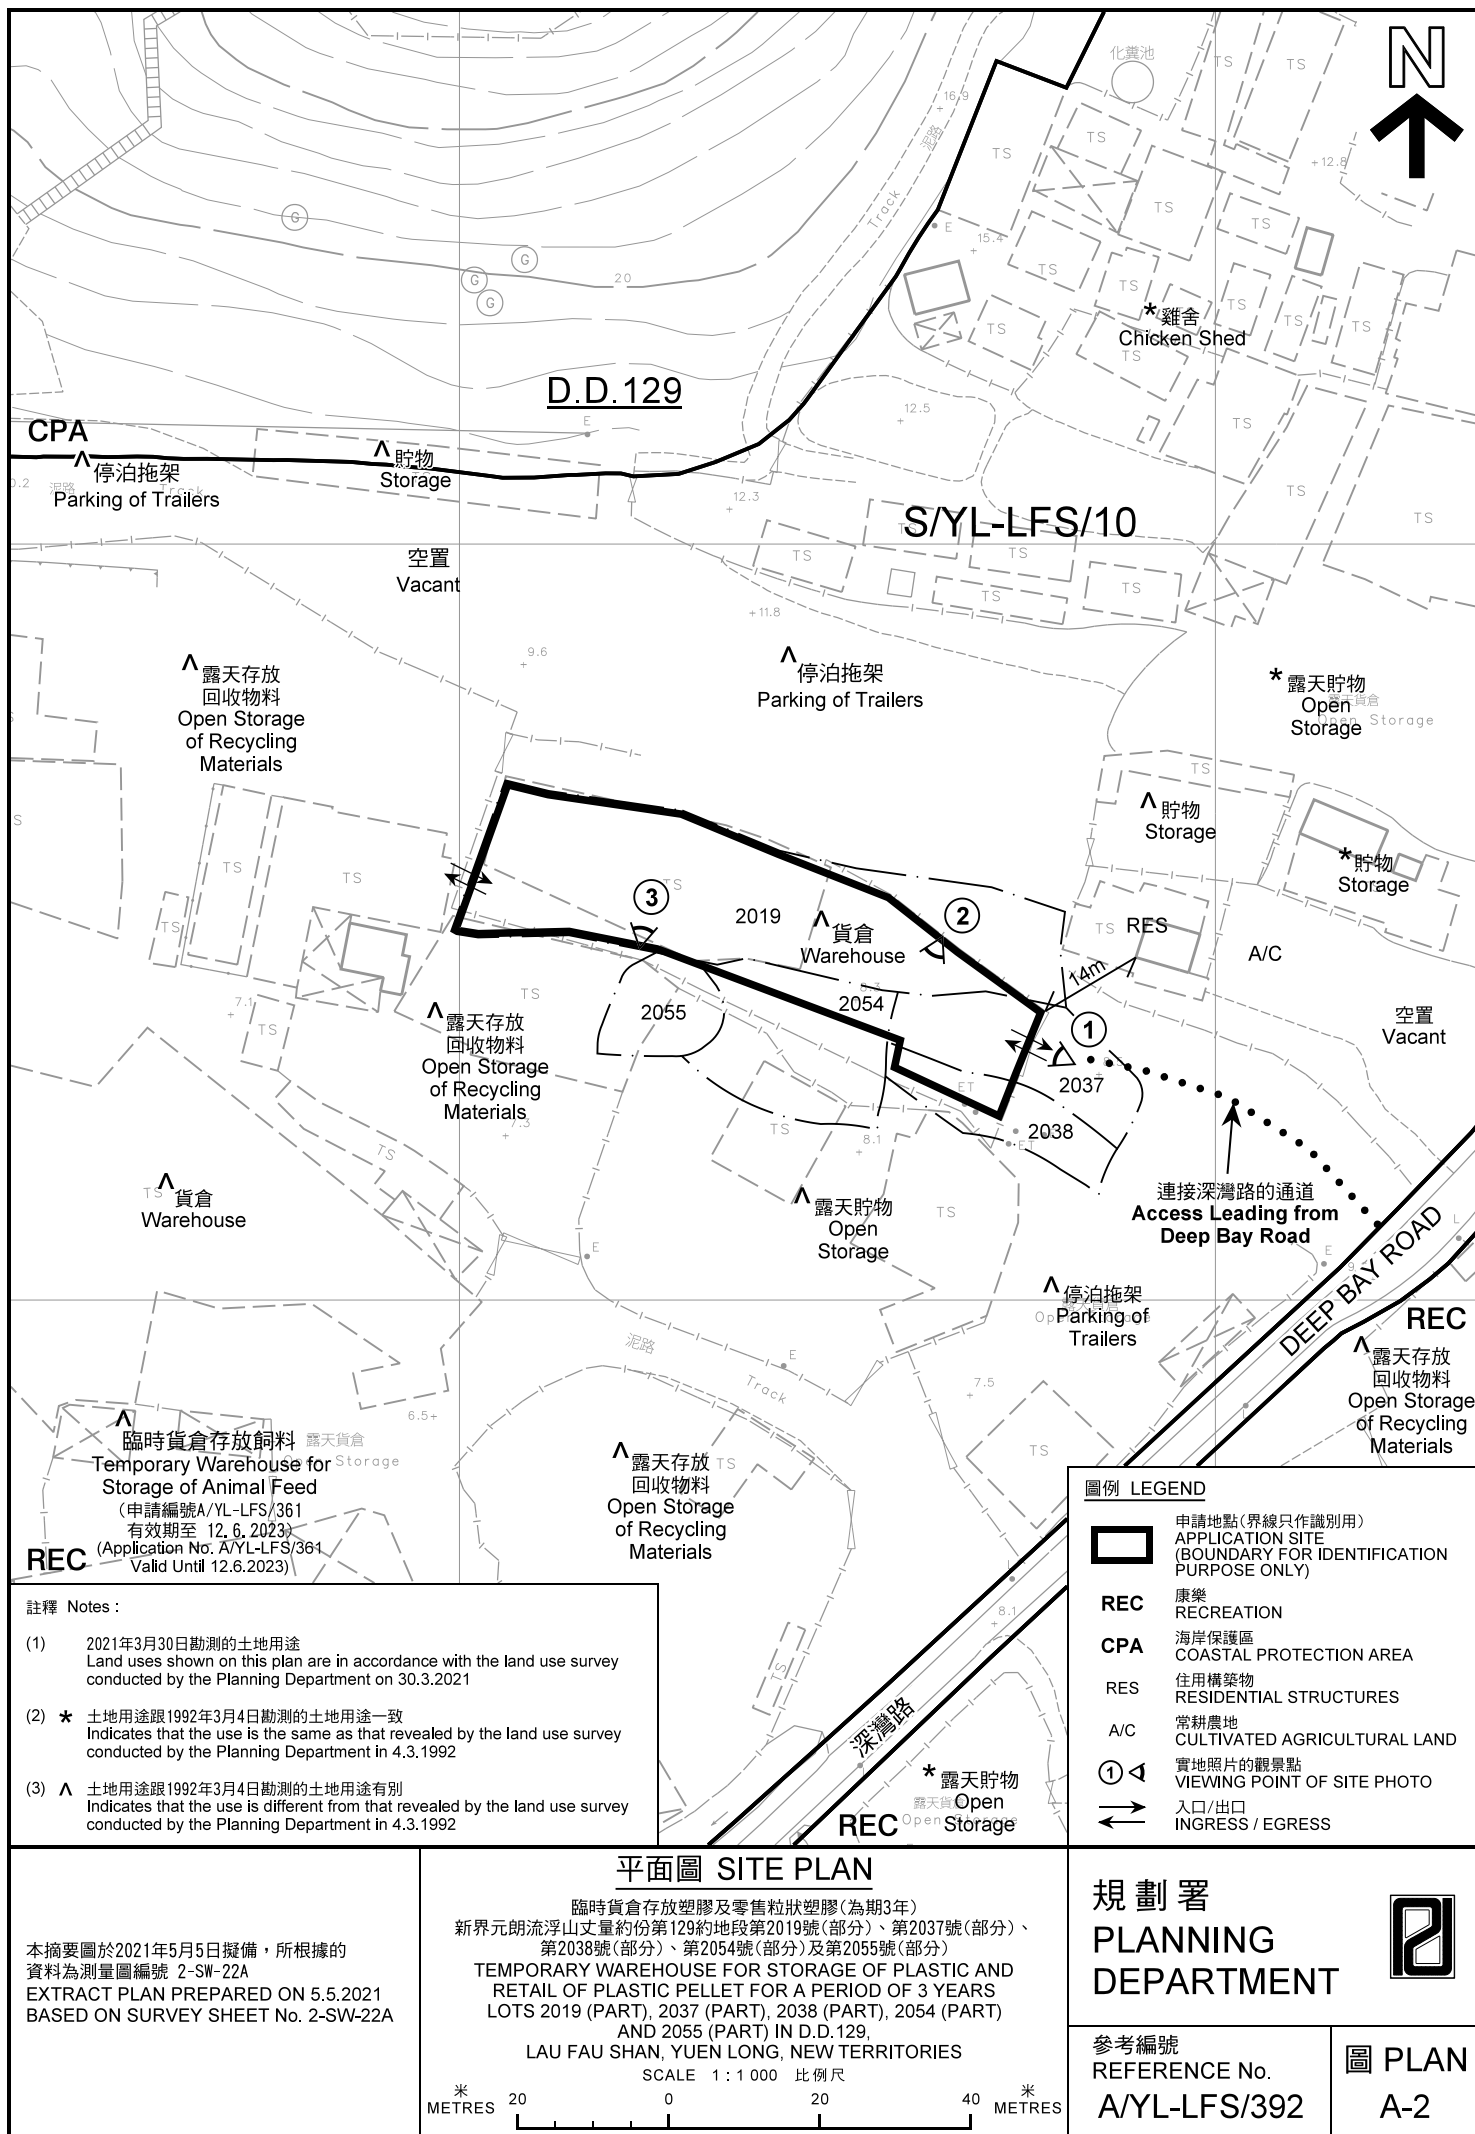

后海灣
(深圳灣)
DEEP BAY
(SHENZHEN WAN)



DEEP BAY ROAD

連接深灣路的通道
ACCESS LEADING FROM
DEEP BAY ROAD

深灣路

圖例 LEGEND



申請地點(界線只作識別用)
APPLICATION SITE
(BOUNDARY FOR IDENTIFICATION
PURPOSE ONLY)

本摘要圖於2021年4月26日擬備，所根據的資料為地政總署於2020年11月25日拍得的航攝照片編號 E106479C及E106480C
EXTRACT PLAN PREPARED ON 26.4.2021
BASED ON AERIAL PHOTOS No.
E106479C & E106480C TAKEN ON 25.11.2020
BY LANDS DEPARTMENT

航攝照片 AERIAL PHOTO

臨時貨倉存放塑膠及零售粒狀塑膠(為期3年)
新界元朗流浮山丈量約份第129約地段第2019號(部分)、第2037號(部分)、
第2038號(部分)、第2054號(部分)及第2055號(部分)
TEMPORARY WAREHOUSE FOR STORAGE OF PLASTIC AND
RETAIL OF PLASTIC PELLET FOR A PERIOD OF 3 YEARS
LOTS 2019 (PART), 2037 (PART), 2038 (PART), 2054 (PART)
AND 2055 (PART) IN D.D. 129,
LAU FAU SHAN, YUEN LONG, NEW TERRITORIES

規劃署
PLANNING
DEPARTMENT



參考編號
REFERENCE No.
A/YL-LFS/392

圖 PLAN
A-3



申請地點界線只作識別用
APPLICATION SITE BOUNDARY FOR IDENTIFICATION PURPOSE ONLY

實地照片 SITE PHOTO

臨時貨倉存放塑膠及零售粒狀塑膠(為期3年)
新界元朗流浮山丈量約份第129約地段第2019號(部分)、第2037號(部分)、
第2038號(部分)、第2054號(部分)及第2055號(部分)
TEMPORARY WAREHOUSE FOR STORAGE OF PLASTIC AND
RETAIL OF PLASTIC PELLET FOR A PERIOD OF 3 YEARS
LOTS 2019 (PART), 2037 (PART), 2038 (PART), 2054 (PART)
AND 2055 (PART) IN D.D.129,
LAU FAU SHAN, YUEN LONG, NEW TERRITORIES

規劃署
PLANNING
DEPARTMENT



參考編號
REFERENCE No.
A/YL-LFS/392

圖 PLAN
A-4

本圖於2021年4月26日擬備，所根據的
資料為攝於2021年3月30日的實地照片
PLAN PREPARED ON 26.4.2021
BASED ON SITE PHOTOS
TAKEN ON 30.3.2021