


后海湾
(深圳湾)
DEEP BAY
(Shenzhen Wan)



后海湾
(深圳湾)
DEEP BAY
(SHENZHEN WAN)

申請地點
APPLICATION SITE

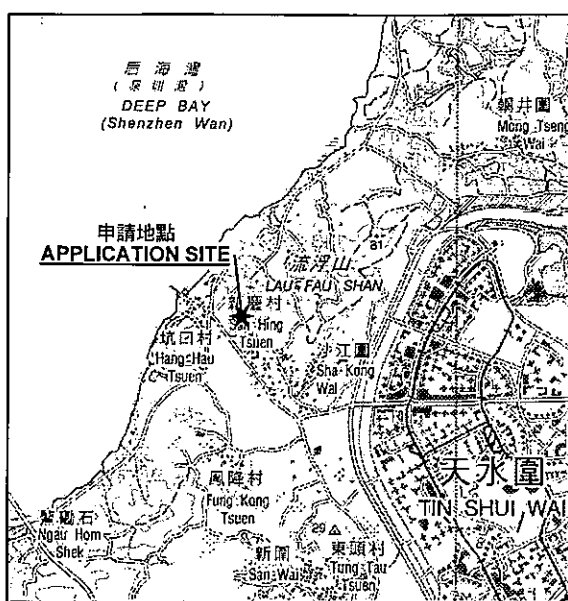


要覽圖 KEY PLAN

SCALE 1 : 50 000 比例尺

S/YL-LFS/10

申請地點
APPLICATION SITE

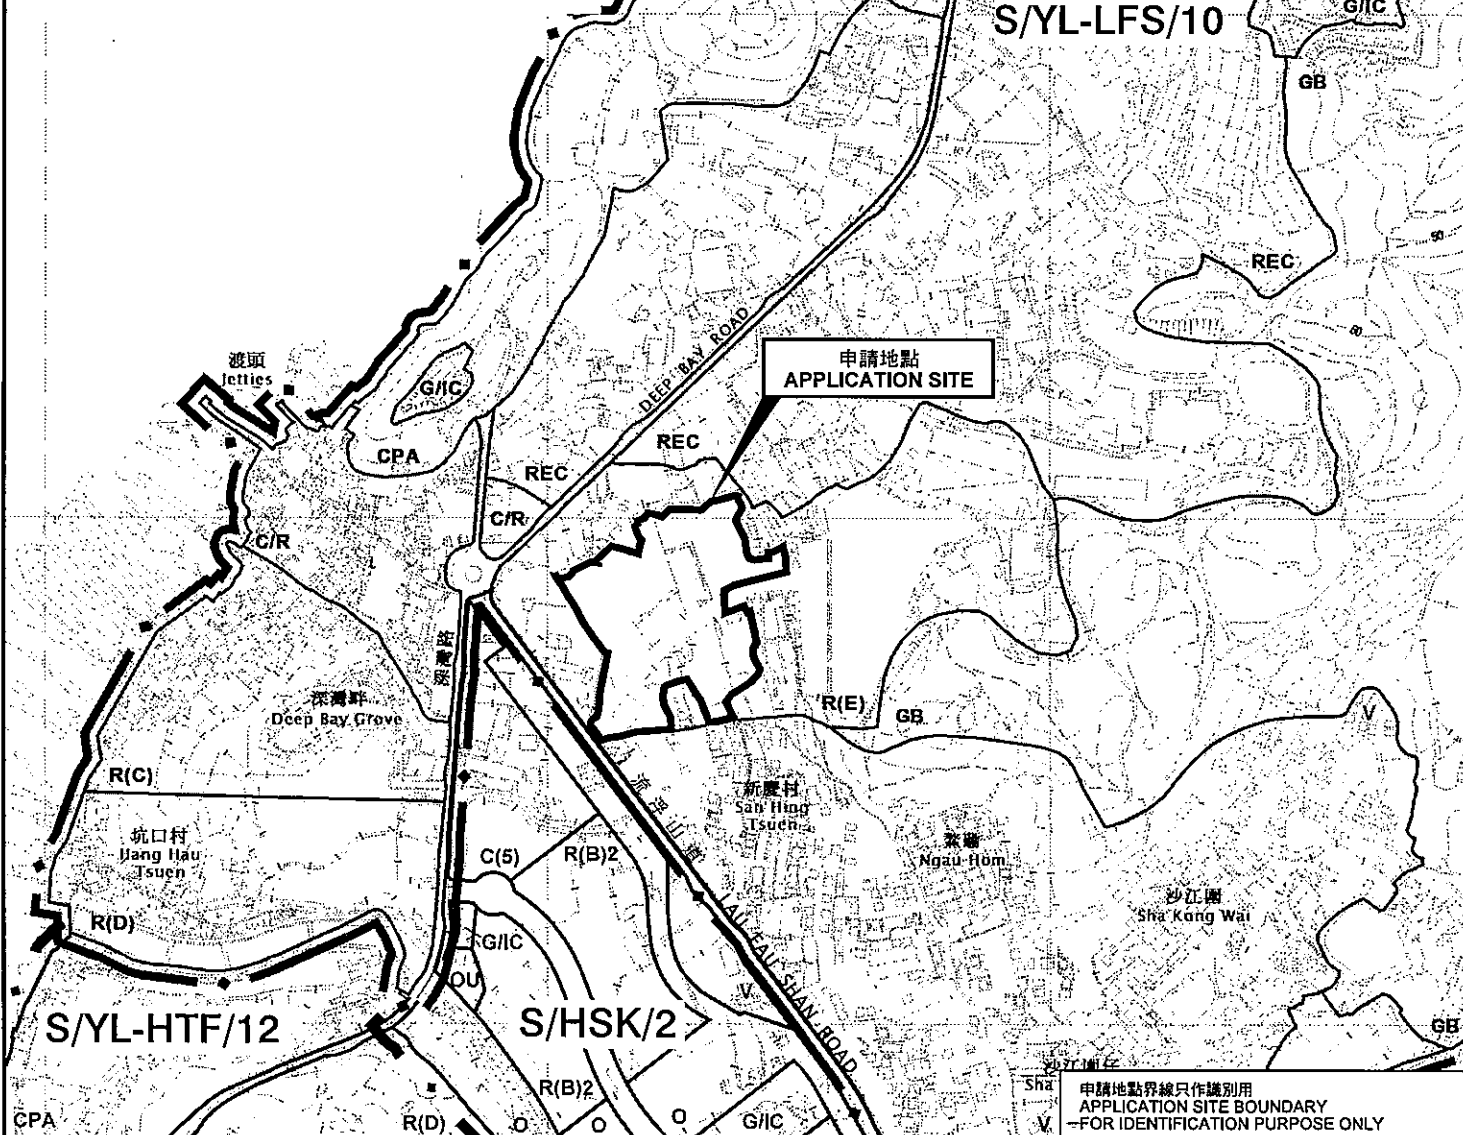

位置圖 LOCATION PLAN

臨時物流中心連附屬食堂及辦公室 (為期3年)
元朗流浮山丈量約份第129約多個地段
TEMPORARY LOGISTICS CENTRE WITH ANCILLARY CANTEN
AND SITE OFFICE FOR A PERIOD OF 3 YEARS
VARIOUS LOTS IN D.D. 129, LAU FAU SHAN, YUEN LONG

本摘要圖於2021年5月11日擬備，
所根據的資料為於2021年5月7日
展示的分區計劃大綱圖編號 S/YL-LFS/10
EXTRACT PLAN PREPARED ON 11.5.2021
BASED ON OUTLINE ZONING PLAN No.
S/YL-LFS/10 EXHIBITED ON 7.5.2021

SCALE 1 : 7 500 比例尺
米 METRES 100 0 100 200 300 METRES

規劃署
PLANNING
DEPARTMENT



參考編號
REFERENCE No.
A/YL-LFS/397

圖 PLAN
A-1

申請地點界線只作識別用
APPLICATION SITE BOUNDARY
FOR IDENTIFICATION PURPOSE ONLY