


# 平面圖 <1>

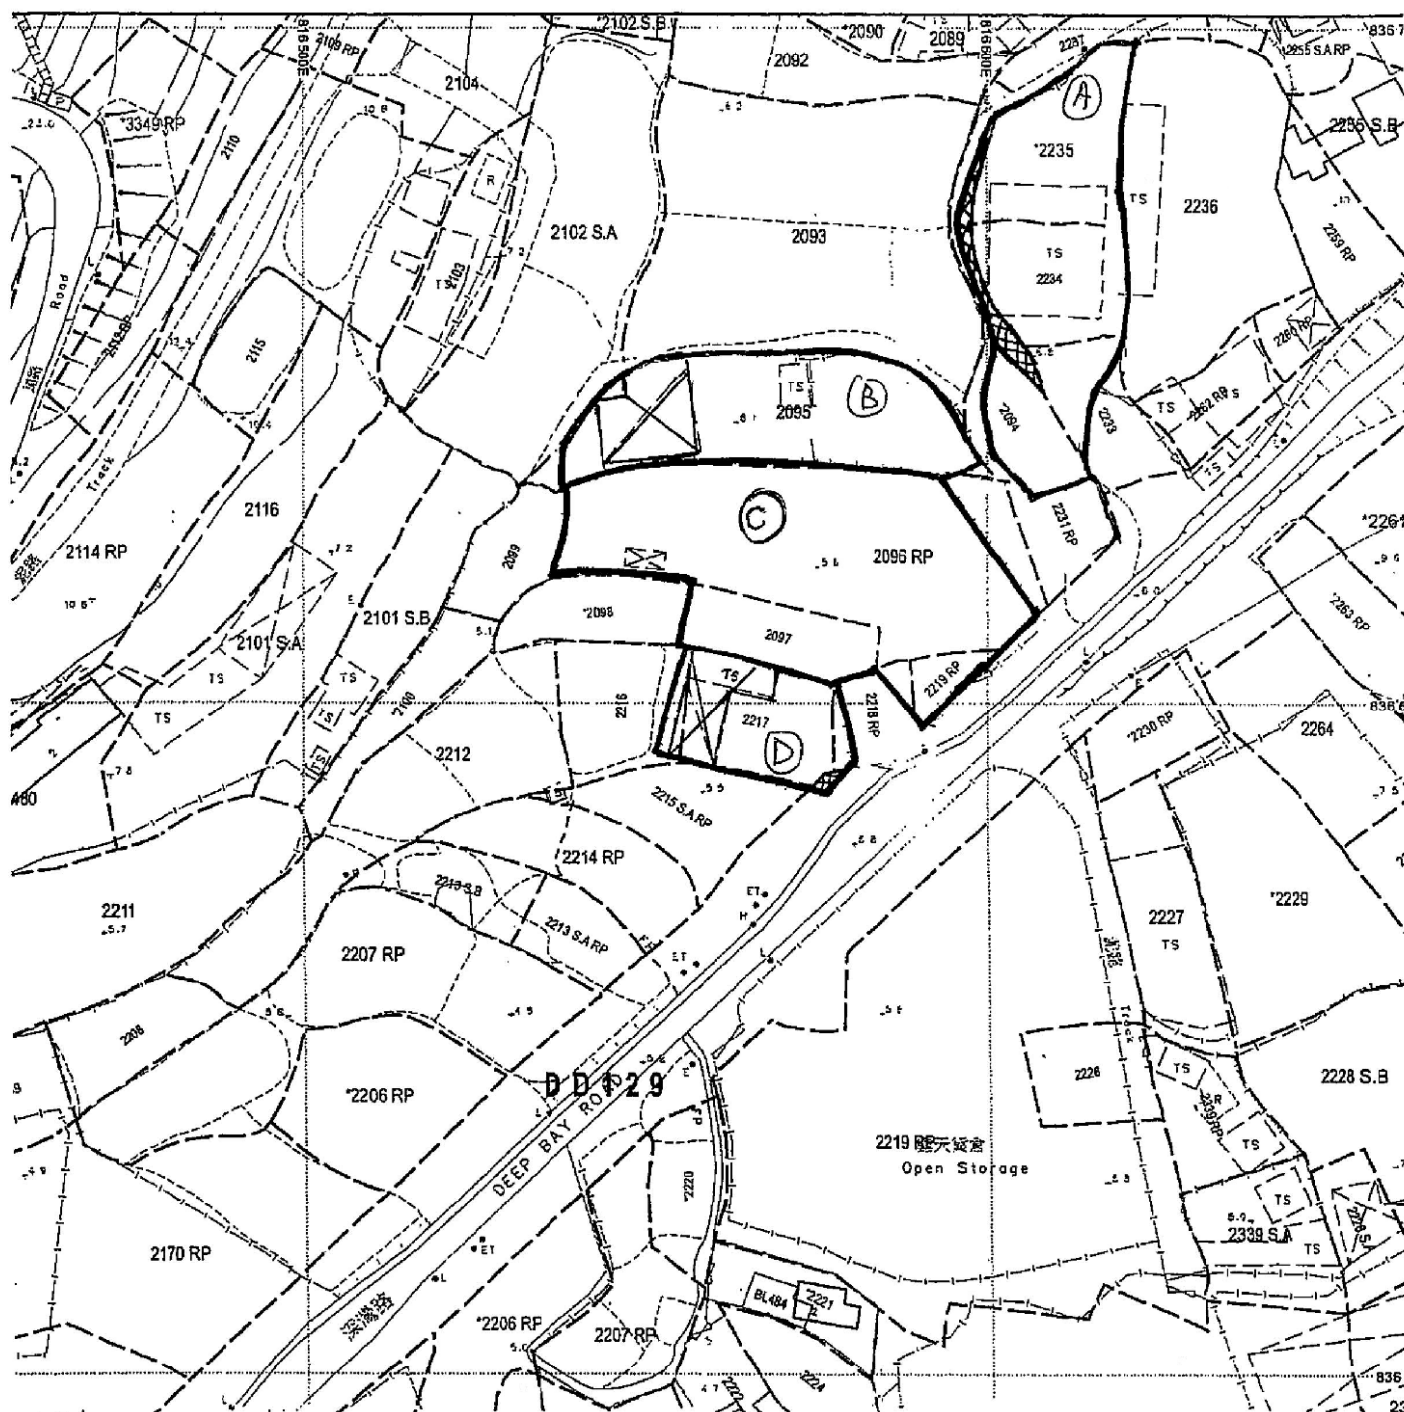

申請地盤 = 元朗流浮山 DD129 lot. 2093 (部份), 2095 (部份), 2096 RP (部份), 2102 S.A (部份), 2094 (部份), 2097, 2217, 2216 (部份), 2215 S.ARP (部份), 2218 RP (部份), 2219 RP (部份), 2231 RP (部份), 2233 (部份), 2234, 2235, 2237 (部份), 2236 (部份) 及毗連政府土地

□ 申請地盤範圍 (分作有 A-D 四個倉使用)


▨ 政府土地

|                    |            |
|--------------------|------------|
| 參考編號 REFERENCE No. | 繪圖 DRAWING |
| A/YL-LFS/399       | A-1        |

(摘錄自申請人於 3.5.2021 呈交的申請書)  
(Extract from Applicant's  
Submission Dated 3.5.2021)



< 建議植樹圖 >

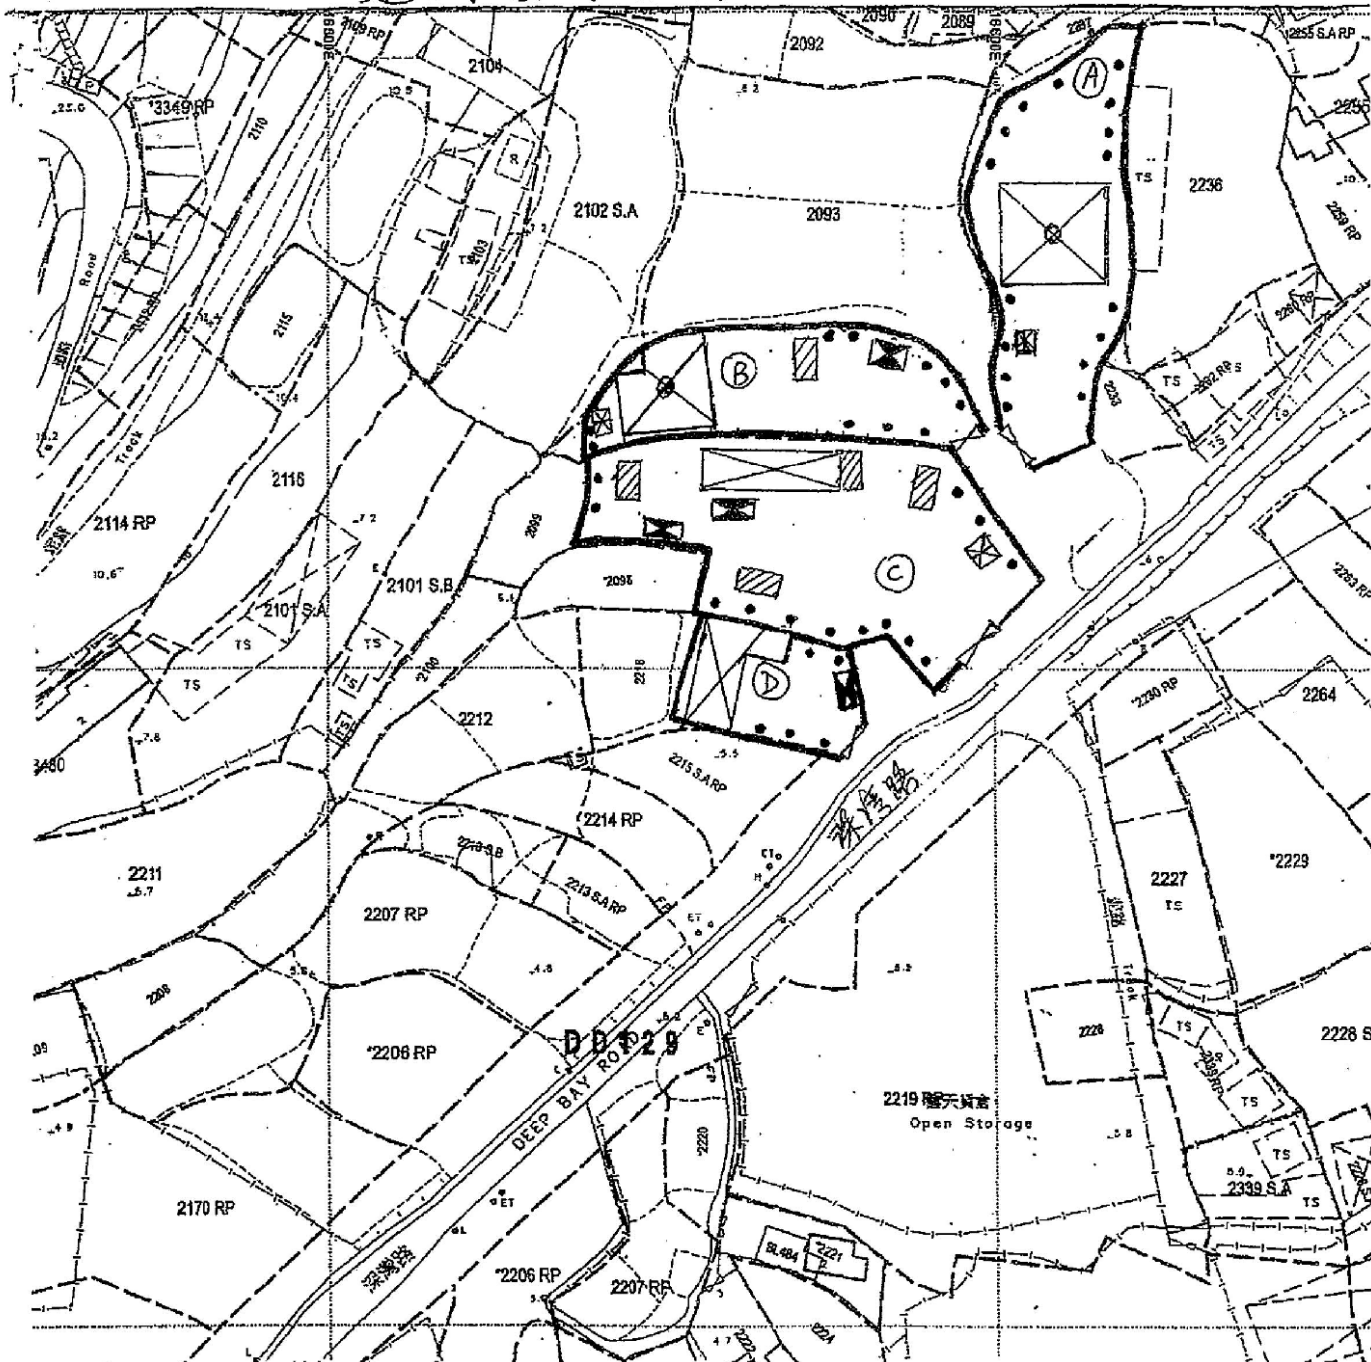

口申請地盤 = 元朗流浮山 DD129 Lot. 2093 (部份), 2095 (部份), 2096 RP (部份), 2102S (部份), 2094 (部份), 2097, 2217, 2216 (部份), 2215S.ARP (部份), 2218 RP (部份), 2219 RP (部份), 2231 RP (部份), 2233 (部份), 2234, 2235, 2237 (部份), 2236 (部份) 及毗連政府土地 (合共有A-D層)

✕ 地盤出入口

15 平方米改底貨櫃

 上蓋 (400平方呎)

☒ 上蓋 (280 平方呎)

30 厘米上蓋

8 平米密封上蓋


... 原有成年樹木約  
有 44 棵樹  
(部仿建有上蓋/致有貨格  
未能種樹)

參考編號 REFERENCE No.  
A/YL-LFS/399

繪圖 DRAWING  
A-3

(Extract from Applicant's  
Submission Dated 3.5.2021)

# <建議渠務圖>

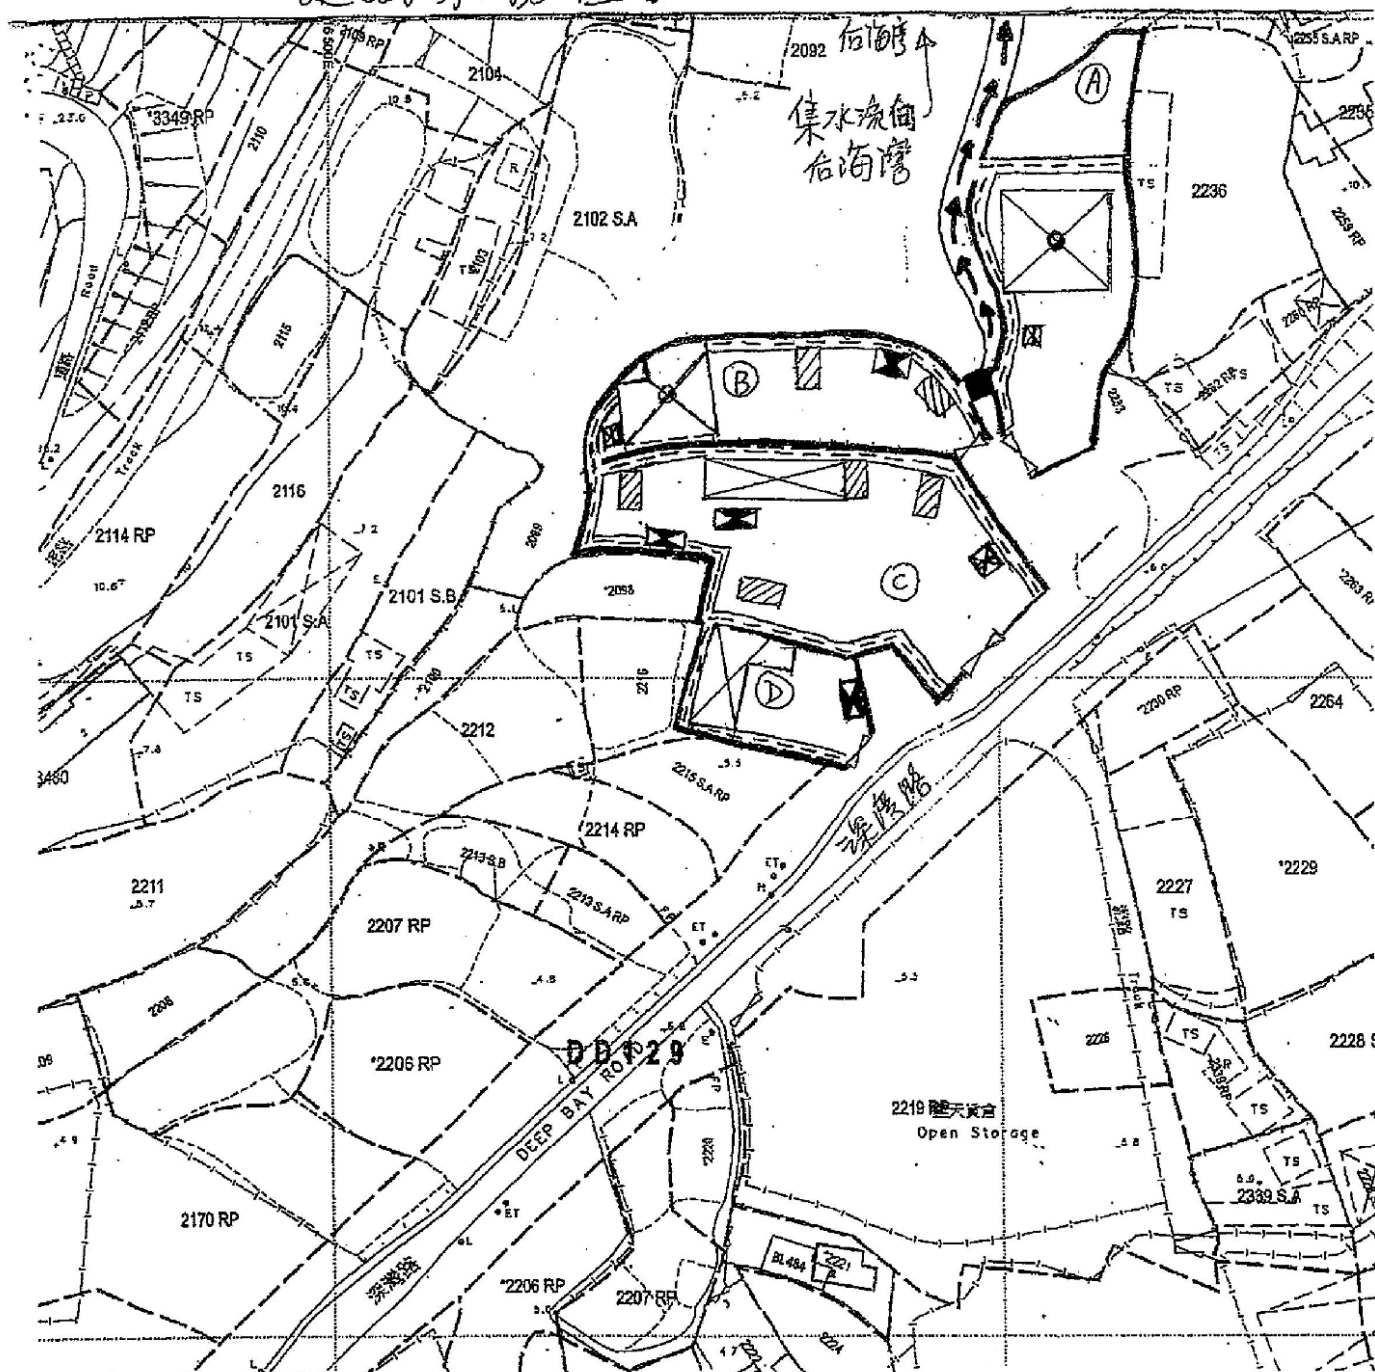

申請地盤 = 元朗流浮山 DD129 lot. 2093 (部份), 2095 (部份), 2096 RP (部份), 2102 S.A. (部份), 2094 (部份), 2097, 2217, 2216 (部份), 2215 S.ARP (部份), 2218 RP (部份), 2219 RP (部份), 2231 RP (部份), 2233 (部份), 2234, 2235, 2237 (部份), 2236 (部份) 及毗連政府土地 (合共有 A-D 層)

地盤出入口

15 平方米板底貨櫃

上蓋 (400 平方米)

上蓋 (280 平方米)

自設水井 (連接地盤)

內外渠道及隔去垃圾淤泥

30 平方米上蓋

8 平方米密封上蓋

地盤外渠道

闊 600mm x 深 400mm

水流向 右海灣

地盤內自設去水渠  
闊 300mm x 300mm 深  
已沿用超過 15 年, 有  
定時保養及維修

參考編號 REFERENCE No.  
AYL-LFS/399


繪圖 DRAWING  
A-4

(摘錄自申請人於 3.5.2021 呈交的申請書)  
(Extract from Applicant's  
Submission Dated 3.5.2021)



# 消防滅火筒分布圖

13/7/2018

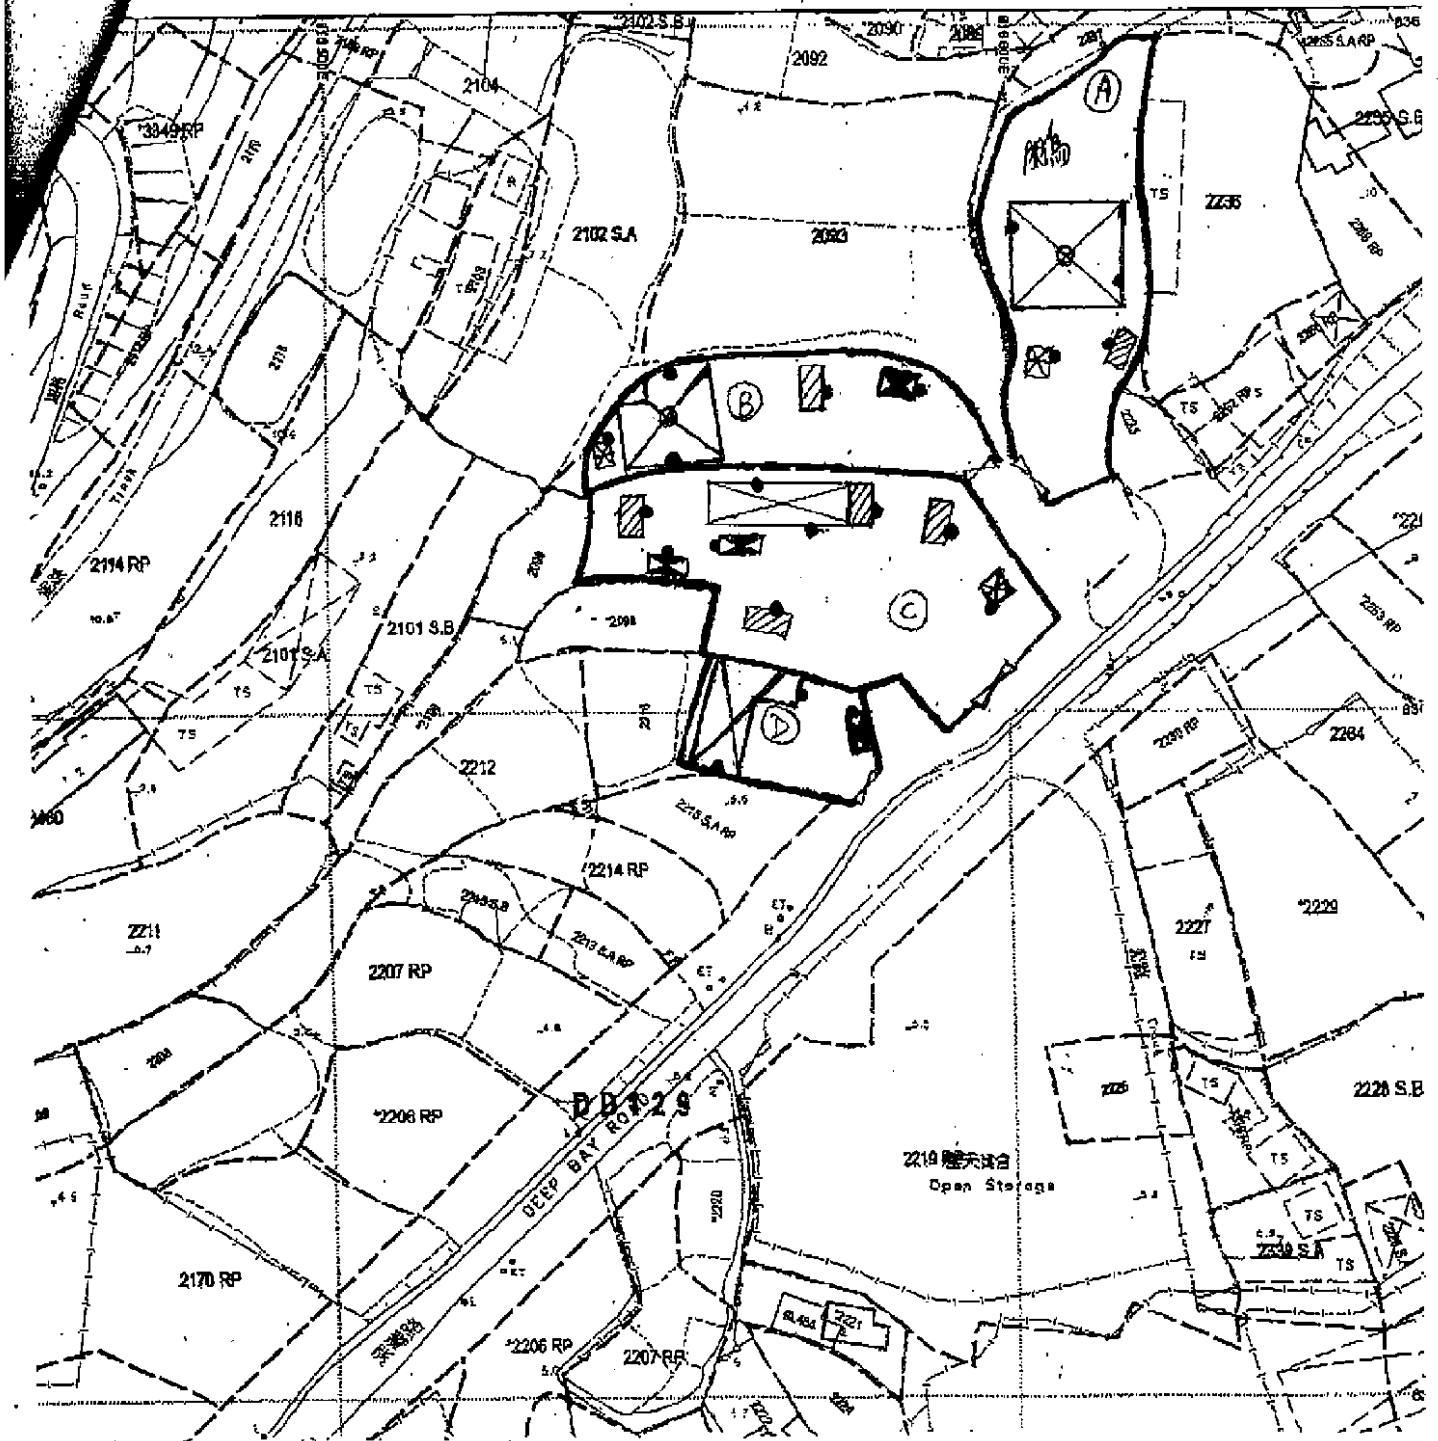

申請地盤 = 元朗流浮山 DD129 lot. 2093 (部份), 2095 (部份), 2096 RP (部份), 2102 S.A (部份), 2094 (部份), 2097, 2217, 2216 (部份), 2215 S.A RP (部份), 2218 RP (部份), 2219 RP (部份), 2231 RP (部份), 2233 (部份), 2234, 2235, 2237 (部份), 2236 (部份) 及毗連政府土地 (合共有 A-D 倉)

地盤出入口

30 平方米上蓋

3kg 乾粉滅火筒位置

上蓋 (400 平方米)

8 平方米密封上蓋


15 平方米鐵花貨櫃 (雙層)

上蓋 (280 平方米)

參考編號 REFERENCE No.  
AYL-LFS/399

繪圖 DRAWING  
A-5

(摘錄自申請人於 16.6.2021 呈交的申請書)  
(Extract from Applicant's  
Submission Dated 16.6.2021)

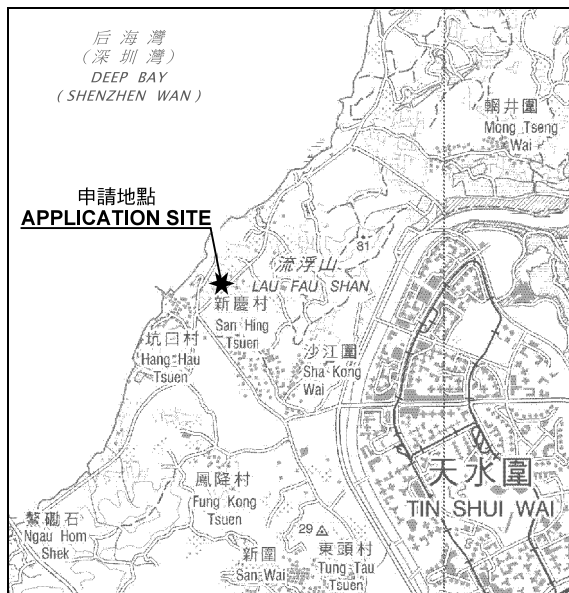


### 要覽圖 KEY PLAN

SCALE 1 : 50 000 比例尺



后海湾  
(深圳湾)  
DEEP BAY  
(SHENZHEN WAN)

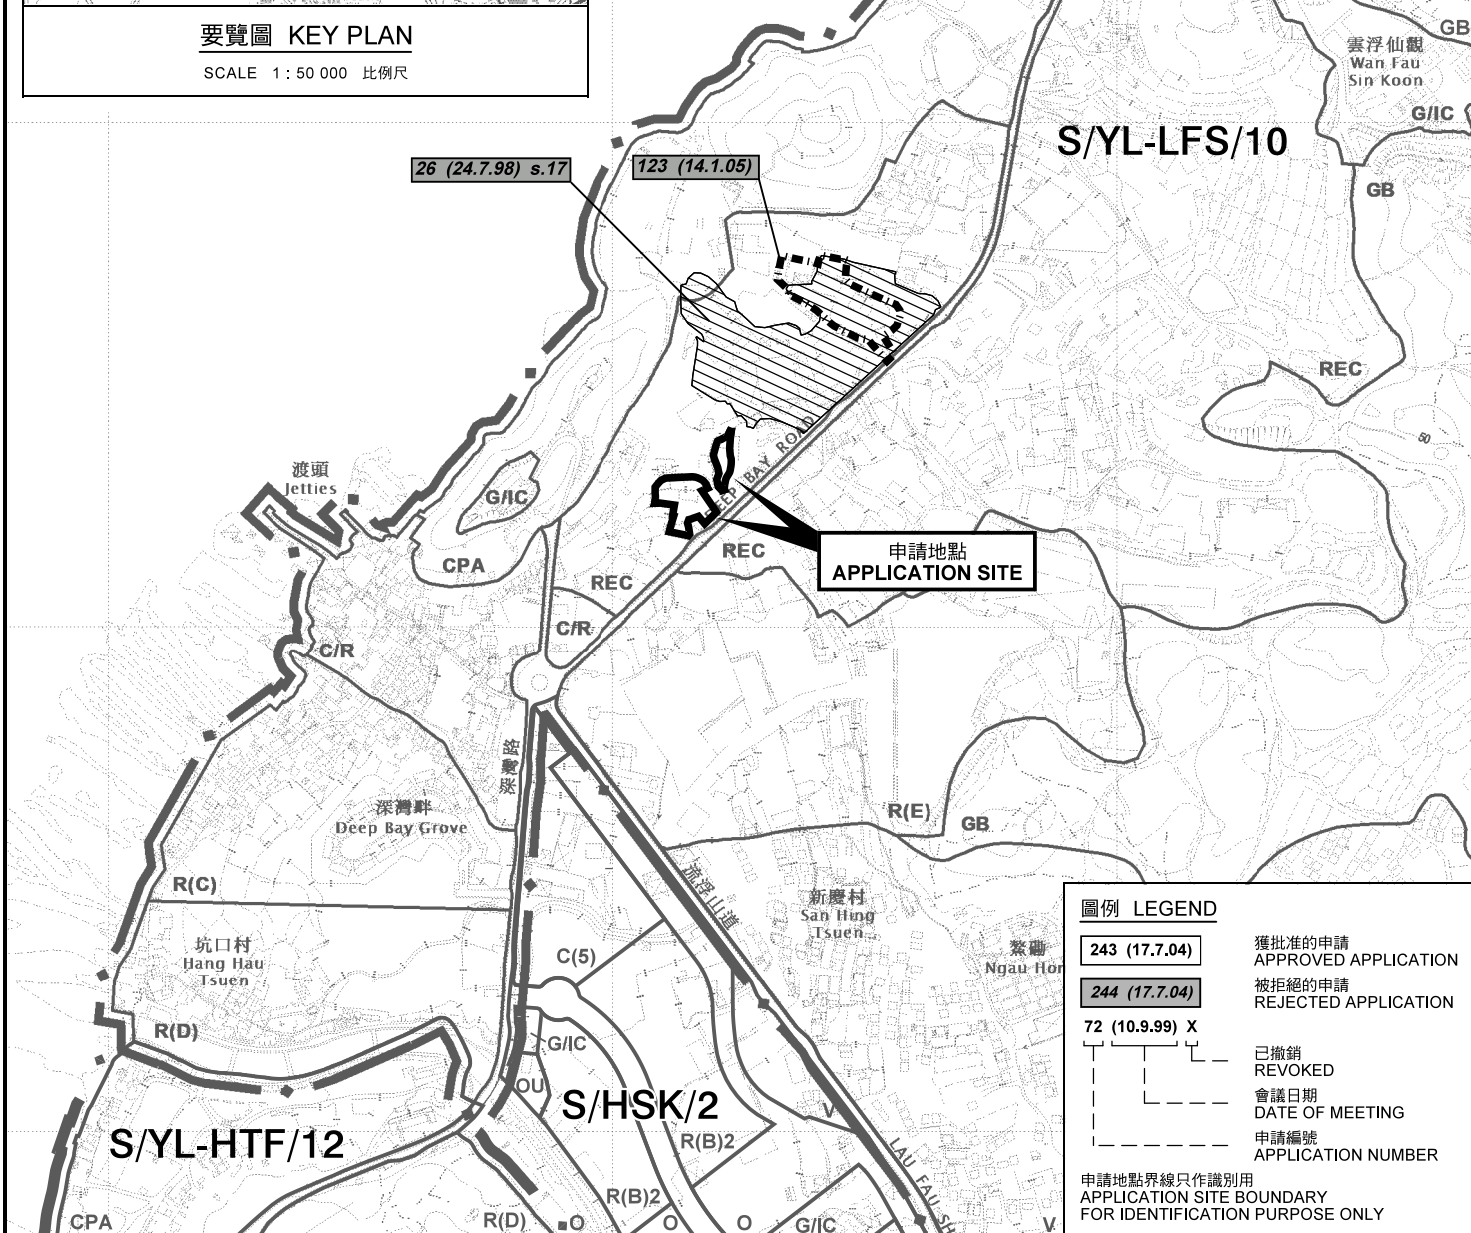

### 圖例 LEGEND

- 243 (17.7.04) 獲批准的申請 APPROVED APPLICATION
- 244 (17.7.04) 被拒絕的申請 REJECTED APPLICATION
- 72 (10.9.99) X 已撤銷 REVOKED
- 72 (10.9.99) X 會議日期 DATE OF MEETING
- 72 (10.9.99) X 申請編號 APPLICATION NUMBER

申請地點界線只作識別用  
APPLICATION SITE BOUNDARY  
FOR IDENTIFICATION PURPOSE ONLY

本摘要圖於2021年6月9日擬備，  
所根據的資料為於2021年5月7日  
展示的分區計劃大綱圖編號 S/YL-LFS/10  
EXTRACT PLAN PREPARED ON 9.6.2021  
BASED ON OUTLINE ZONING PLAN No.  
S/YL-LFS/10 EXHIBITED ON 7.5.2021

### 位置圖及同類申請 LOCATION PLAN WITH SIMILAR APPLICATIONS

臨時露天存放雲石、建築材料、連附屬小型工場、車輛/貨斗裝配工場連附屬停泊車位及輕型貨車上落貨車位(為期3年)  
新界元朗流浮山丈量約份第129約地段第2093號(部分)、第2094號(部分)、第2095號(部分)、  
第2096號餘段(部分)、第2097號、第2102號A分段(部分)、第2215號A分段餘段(部分)、第2216號(部分)、第2217號、  
第2218號餘段(部分)、第2219號餘段(部分)、第2231號餘段(部分)、第2233號(部分)、第2234號、第2235號、  
第2236號(部分)及第2237號(部分)和毗連政府土地  
TEMPORARY OPEN STORAGE OF MARBLE AND CONSTRUCTION MATERIALS WITH ANCILLARY WORKSHOP,  
VEHICLE/CARGO COMPARTMENTS ASSEMBLY WORKSHOP WITH ANCILLARY PARKING SPACES  
AND LOADING AND UNLOADING SPACES FOR LIGHT GOODS VEHICLE FOR A PERIOD OF 3 YEARS  
LOTS 2093 (PART), 2094 (PART), 2095 (PART), 2096 RP (PART), 2097, 2102 S.A (PART),  
2215 S.A RP (PART), 2216 (PART), 2217, 2218 RP (PART), 2219 RP (PART), 2231 RP (PART),  
2233 (PART), 2234, 2235, 2236 (PART), 2237 (PART) AND ADJOINING GOVERNMENT LAND  
IN D.D. 129, LAU FAU SHAN, YUEN LONG, NEW TERRITORIES


SCALE 1 : 7 500 比例尺  
米 100 0 100 200 300 米  
METRES

規劃署  
PLANNING  
DEPARTMENT



參考編號  
REFERENCE No.  
A/YL-LFS/399

圖 PLAN  
A-1a

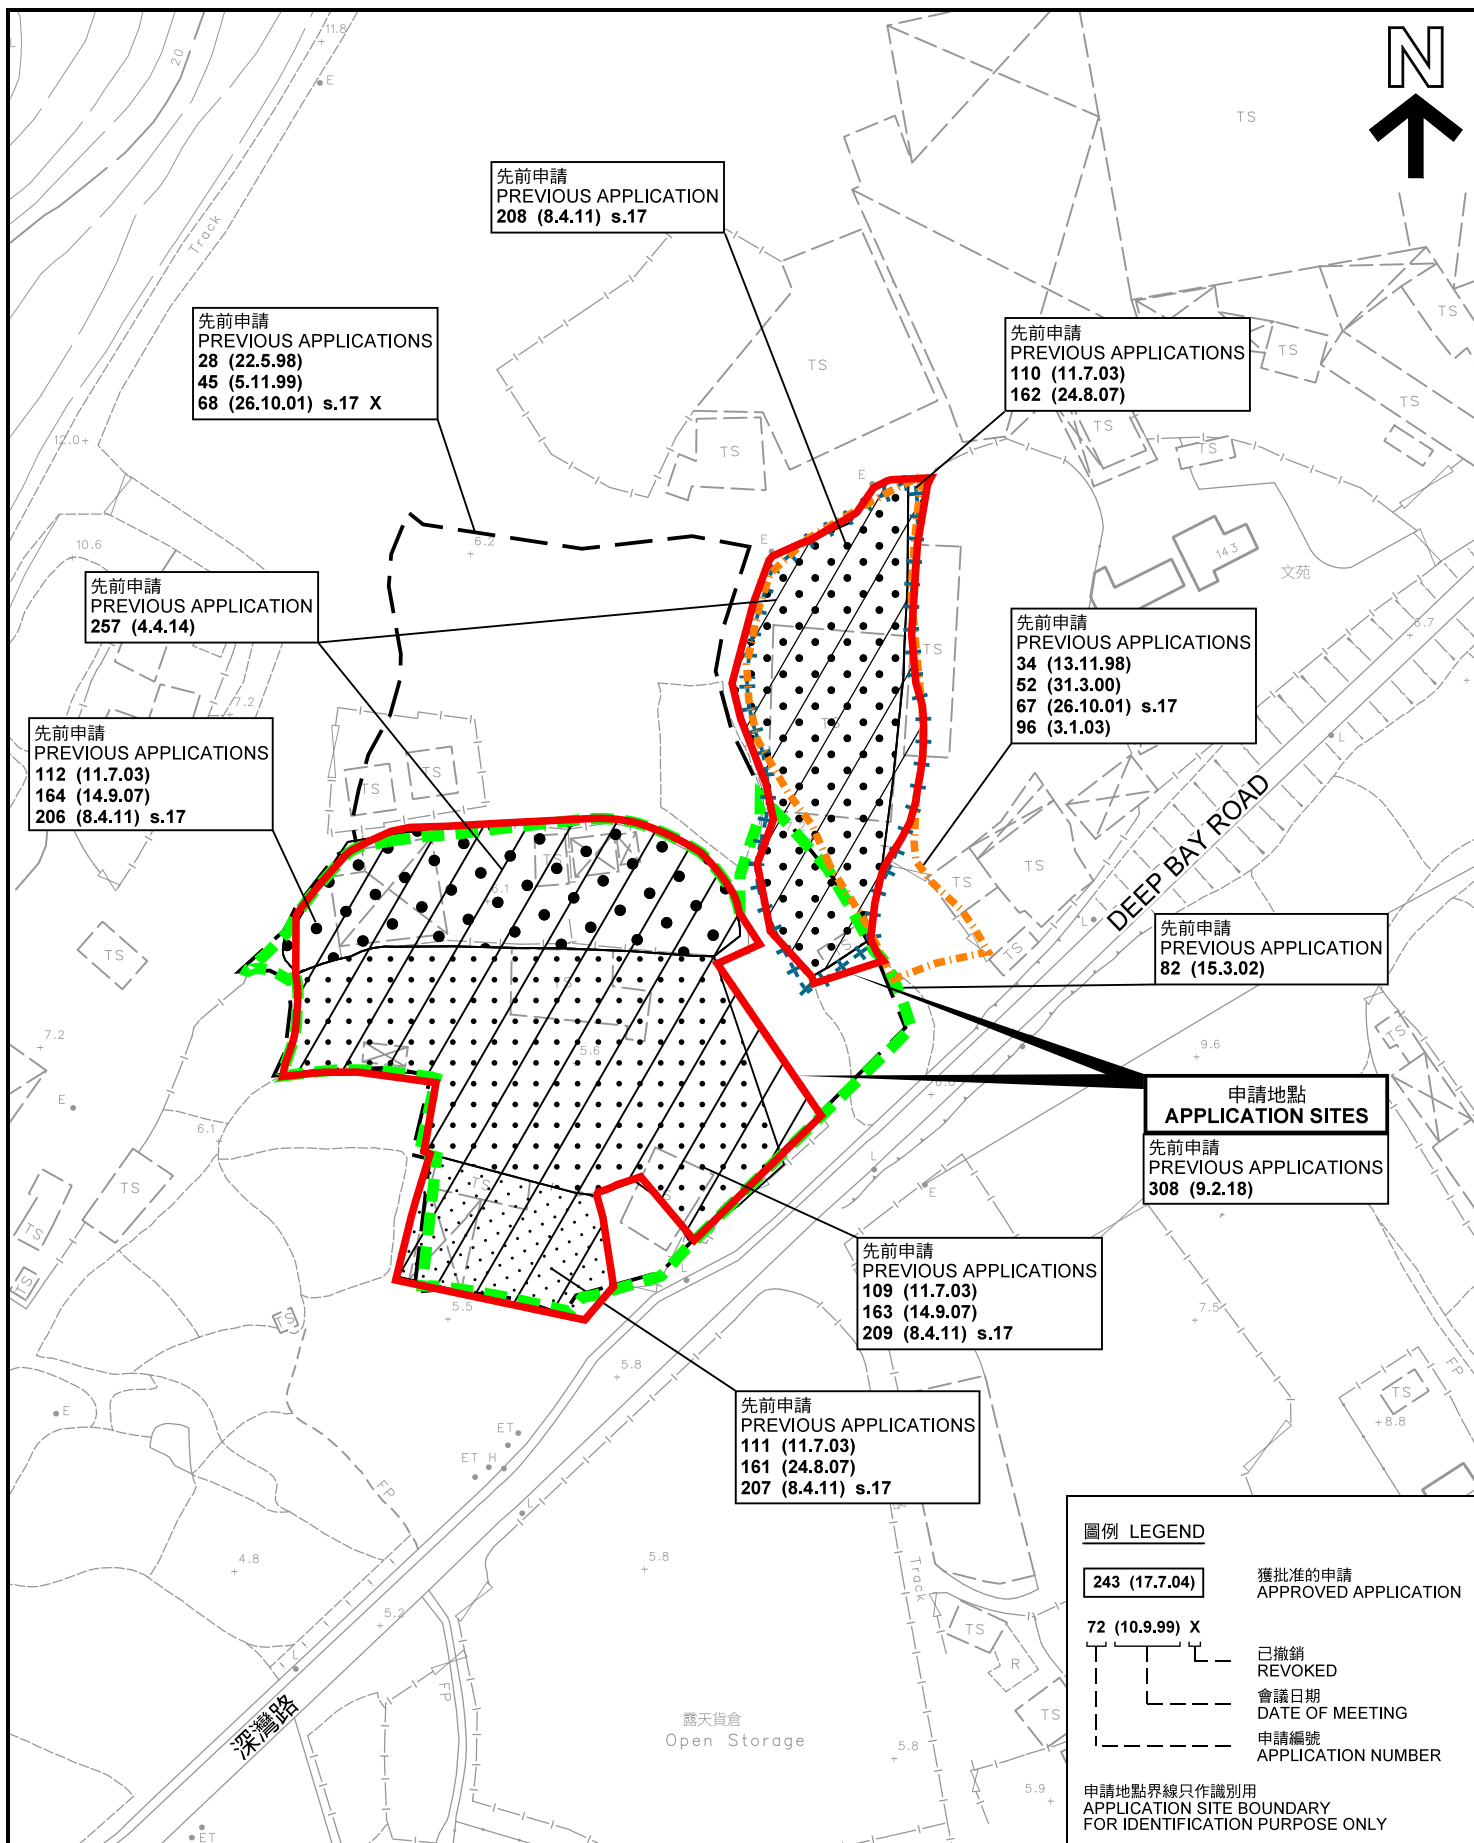

圖例 LEGEND

|                |                                |
|----------------|--------------------------------|
| 243 (17.7.04)  | 獲批准的申請<br>APPROVED APPLICATION |
| 72 (10.9.99) X | 已撤銷<br>REVOKED                 |
| ---            | 會議日期<br>DATE OF MEETING        |
| ---            | 申請編號<br>APPLICATION NUMBER     |

申請地點界線只作識別用  
APPLICATION SITE BOUNDARY  
FOR IDENTIFICATION PURPOSE ONLY

先前申請圖 PREVIOUS APPLICATIONS PLAN

臨時露天存放貨石、建築材料、連附屬小型工場、車輛/貨斗裝配工場連附屬停泊車位及輕型貨車上落貨車位(為期3年)  
新界元朗流浮山丈量約份第129約地段第2093號(部分)、第2094號(部分)、第2095號(部分)、  
第2096號餘段(部分)、第2097號、第2102號A分段(部分)、第2215號A分段餘段(部分)、第2216號(部分)、第2217號、  
第2218號餘段(部分)、第2219號餘段(部分)、第2231號餘段(部分)、第2233號(部分)、第2235號、第2235號、  
第2236號(部分)及第2237號(部分)和毗連政府土地  
TEMPORARY OPEN STORAGE OF MARBLE AND CONSTRUCTION MATERIALS WITH ANCILLARY WORKSHOP,  
VEHICLE/CARGO COMPARTMENTS ASSEMBLY WORKSHOP WITH ANCILLARY PARKING SPACES  
AND LOADING AND UNLOADING SPACES FOR LIGHT GOODS VEHICLE FOR A PERIOD OF 3 YEARS  
LOTS 2093 (PART), 2094 (PART), 2095 (PART), 2096 RP (PART), 2097, 2102 S.A (PART),  
2215 S.A RP (PART), 2216 (PART), 2217, 2218 RP (PART), 2219 RP (PART), 2231 RP (PART),  
2233 (PART), 2234, 2235, 2236 (PART), 2237 (PART) AND ADJOINING GOVERNMENT LAND  
IN D.D. 129, LAU FAU SHAN, YUEN LONG, NEW TERRITORIES

SCALE 1 : 1 000 比例尺  
米 METRES 20 0 20 40 米 METRES


本摘要圖於2021年6月9日擬備，  
所根據的資料為測量圖編號 2-SW-22A 及 22C  
EXTRACT PLAN PREPARED ON 9.6.2021  
BASED ON SURVEY SHEETS No.  
2-SW-22A & 22C

規劃署  
PLANNING  
DEPARTMENT



參考編號  
REFERENCE No.  
A/YL-LFS/399

圖 PLAN  
A-1b

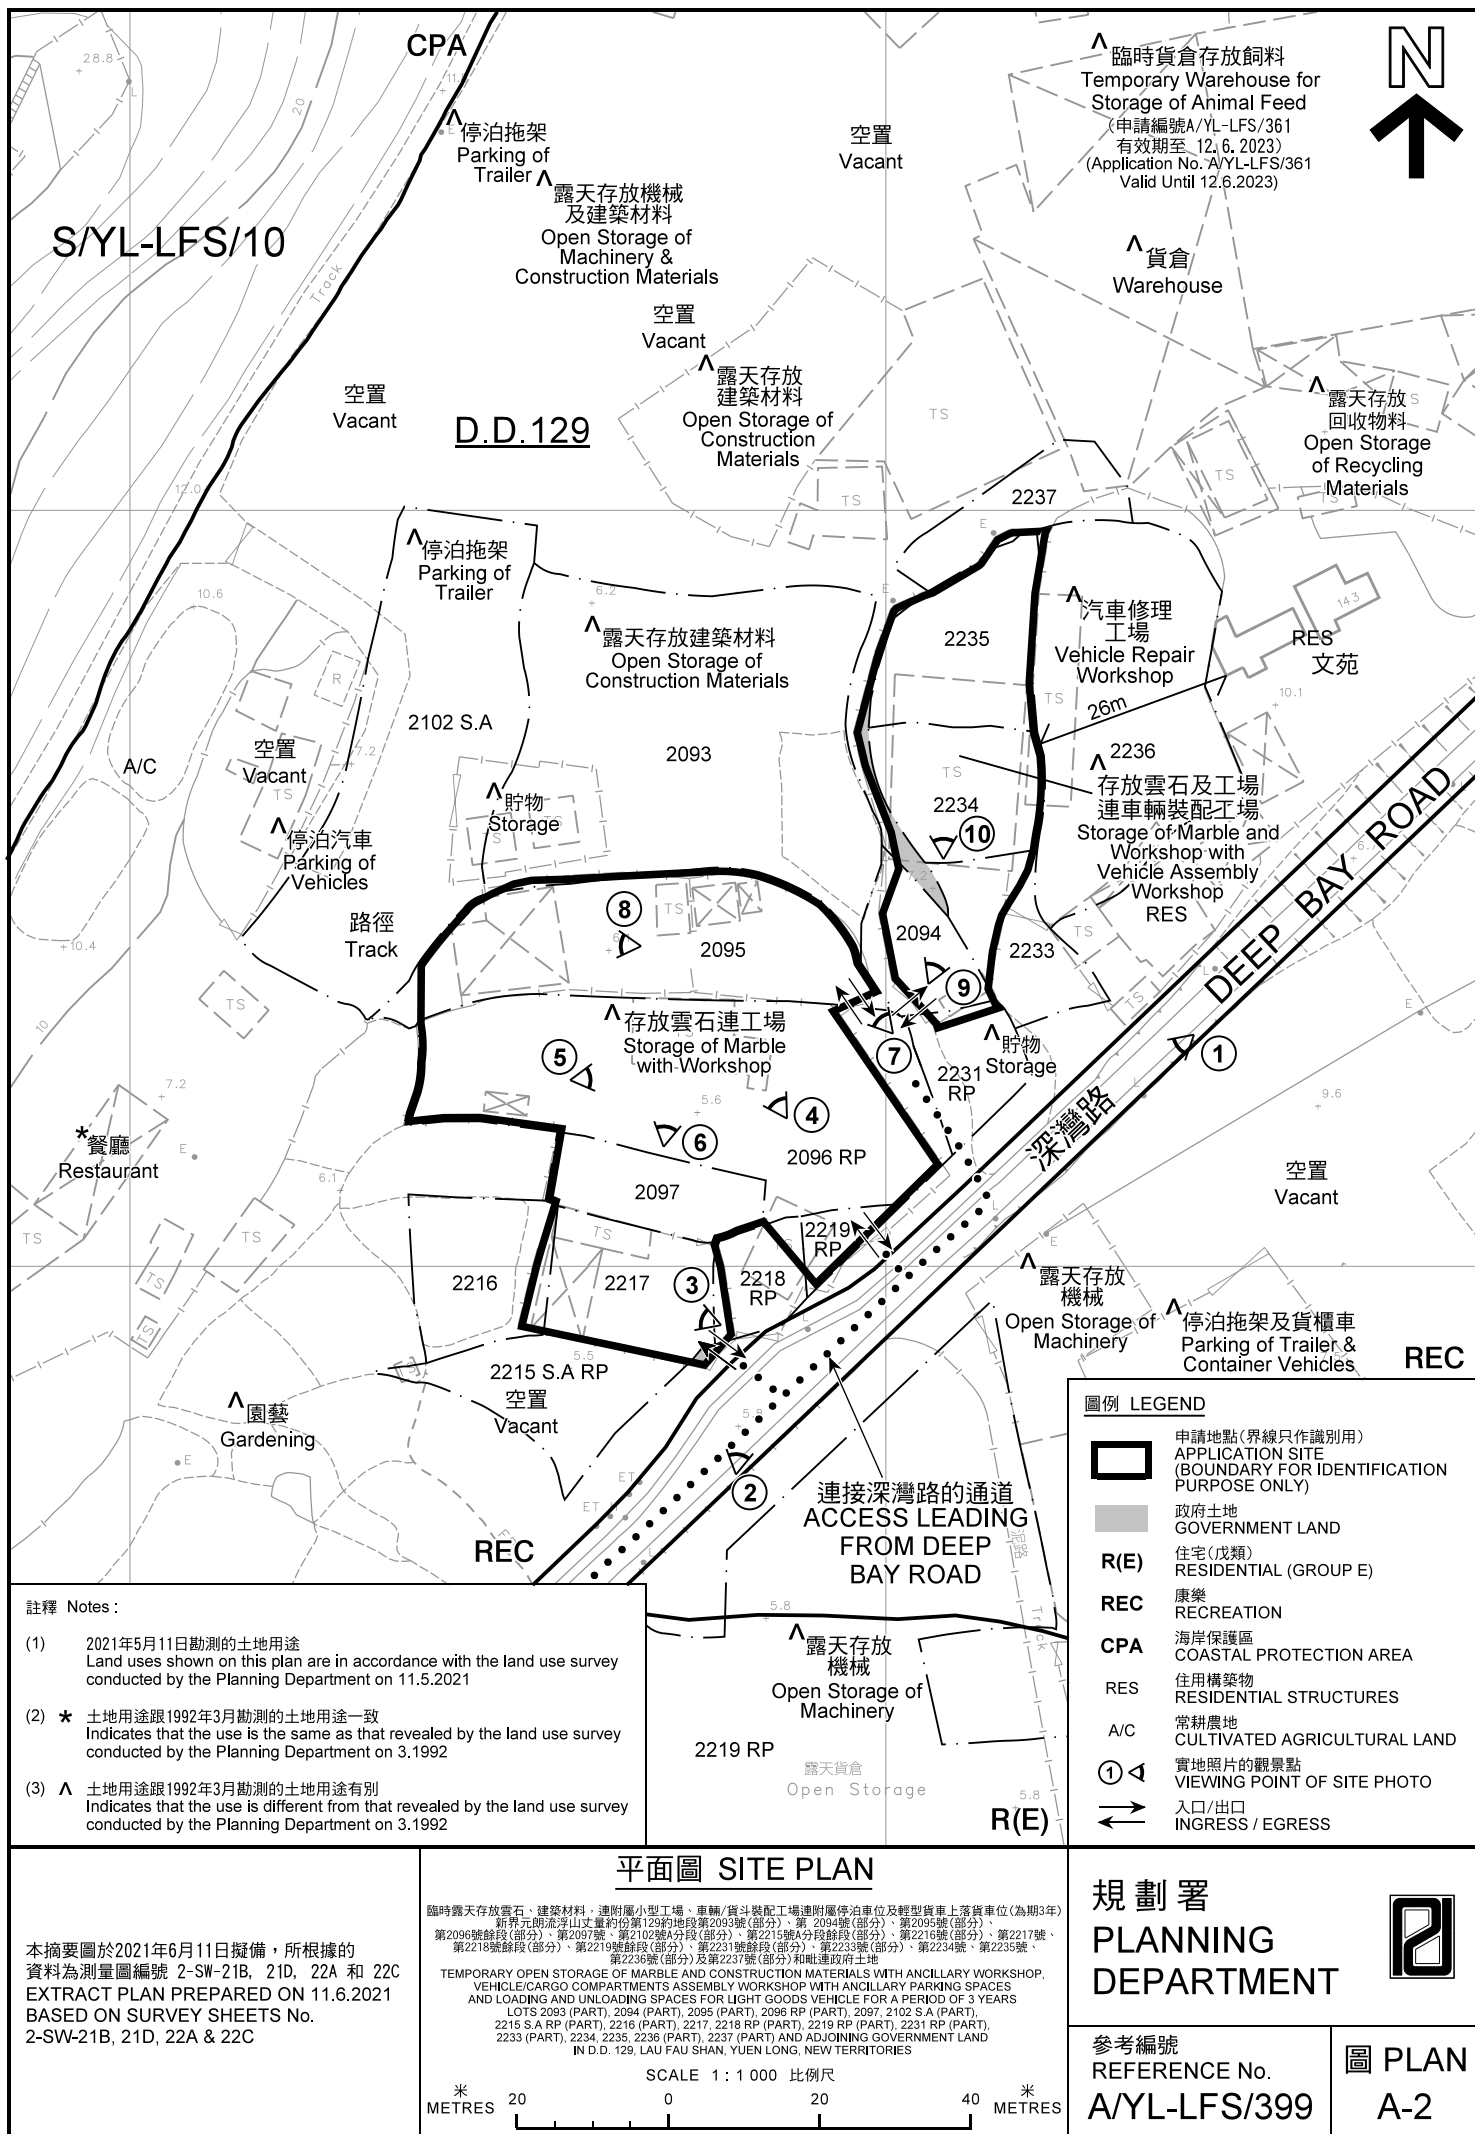





|   |   |   |
|---|---|---|
| <p>本摘要圖於2021年6月9日擬備，所根據的資料為地政總署於2020年11月25日拍得的航攝照片編號 E106479C及E106480C<br/>EXTRACT PLAN PREPARED ON 9.6.2021<br/>BASED ON AERIAL PHOTOS No.<br/>E106479C &amp; E106480C<br/>TAKEN ON 25.11.2020<br/>BY LANDS DEPARTMENT</p> | <p>航攝照片 AERIAL PHOTO</p> <p>臨時露天存放雲石、建築材料、連附屬小型工場、車輛/貨斗裝配工場連附屬停泊車位及輕型貨車上落貨車位(為期3年)<br/>新界元朗流浮山丈草約份第129約地段第2093號(部分)、第2094號(部分)、第2095號(部分)、<br/>第2096號餘段(部分)、第2097號、第2102號A分段(部分)、第2215號A分段餘段(部分)、第2216號(部分)、<br/>第2218號餘段(部分)、第2219號餘段(部分)、第2231號餘段(部分)、第2233號(部分)、第2234號、第2235號、<br/>第2236號(部分)及第2237號(部分)和毗連政府土地</p> <p>TEMPORARY OPEN STORAGE OF MARBLE AND CONSTRUCTION MATERIALS WITH ANCILLARY WORKSHOP,<br/>VEHICLE/CARGO COMPARTMENTS ASSEMBLY WORKSHOP WITH ANCILLARY PARKING SPACES<br/>AND LOADING AND UNLOADING SPACES FOR LIGHT GOODS VEHICLE FOR A PERIOD OF 3 YEARS</p> <p>LOTS 2093 (PART), 2094 (PART), 2095 (PART), 2096 RP (PART), 2097, 2102 S.A (PART),<br/>2215 S.A RP (PART), 2216 (PART), 2217, 2218 RP (PART), 2219 RP (PART), 2231 RP (PART),<br/>2233 (PART), 2234, 2235, 2236 (PART), 2237 (PART) AND ADJOINING GOVERNMENT LAND<br/>IN D.D. 129, LAU FAU SHAN, YUEN LONG, NEW TERRITORIES</p> | <p>規劃署<br/>PLANNING<br/>DEPARTMENT</p> <p>參考編號<br/>REFERENCE No.<br/>A/YL-LFS/399</p> <p>圖 PLAN<br/>A-3</p> |
|---|---|---|



1

申請地點  
APPLICATION SITE



2

申請地點  
APPLICATION SITE



3

申請地點  
APPLICATION SITE



### 實地照片 SITE PHOTO

本圖於2021年6月9日擬備，所根據的資料為攝於2021年5月11日的實地照片  
PLAN PREPARED ON 9.6.2021  
BASED ON SITE PHOTOS  
TAKEN ON 11.5.2021

臨時露天存放雲石、建築材料，連附屬小型工場、車輛/貨斗裝配工場連附屬停泊車位及輕型貨車上落貨車位(為期3年)  
新界元朗流浮山丈量約份第129約地段第2093號(部分)、第2094號(部分)、第2095號(部分)、  
第2096號餘段(部分)、第2097號、第2102號A分段(部分)、第2215號A分段餘段(部分)、第2216號(部分)、  
第2217號、第2218號餘段(部分)、第2219號餘段(部分)、第2231號餘段(部分)、第2233號(部分)、第2234號、第2235號、  
第2236號(部分)及第2237號(部分)和毗連政府土地  
TEMPORARY OPEN STORAGE OF MARBLE AND CONSTRUCTION MATERIALS WITH ANCILLARY WORKSHOP,  
VEHICLE/CARGO COMPARTMENTS ASSEMBLY WORKSHOP WITH ANCILLARY PARKING SPACES  
AND LOADING AND UNLOADING SPACES FOR LIGHT GOODS VEHICLE FOR A PERIOD OF 3 YEARS  
LOTS 2093 (PART), 2094 (PART), 2095 (PART), 2096 RP (PART), 2097, 2102 S.A (PART),  
2215 S.A RP (PART), 2216 (PART), 2217, 2218 RP (PART), 2219 RP (PART), 2231 RP (PART),  
2233 (PART), 2234, 2235, 2236 (PART), 2237 (PART) AND ADJOINING GOVERNMENT LAND  
IN D.D. 129, LAU FAU SHAN, YUEN LONG, NEW TERRITORIES

規劃署  
PLANNING  
DEPARTMENT



參考編號  
REFERENCE No.  
A/YL-LFS/399

圖 PLAN  
A-4a



4



申請地點  
APPLICATION SITE

5



申請地點  
APPLICATION SITE

6



申請地點  
APPLICATION SITE

7



申請地點  
APPLICATION SITE

### 實地照片 SITE PHOTO

本圖於2021年6月9日擬備，所根據的資料為攝於2021年5月11日的實地照片  
PLAN PREPARED ON 9.6.2021  
BASED ON SITE PHOTOS  
TAKEN ON 11.5.2021

臨時露天存放雲石、建築材料，連附屬小型工場、車輛/貨斗裝配工場連附屬停泊車位及輕型貨車上落貨車位(為期3年)  
新界元朗流浮山丈量約份第129約地段第2093號(部分)、第2094號(部分)、第2095號(部分)、  
第2096號餘段(部分)、第2097號、第2102號A分段(部分)、第2215號A分段餘段(部分)、第2216號(部分)、第2217號、  
第2218號餘段(部分)、第2219號餘段(部分)、第2231號餘段(部分)、第2233號(部分)、第2234號、第2235號、  
第2236號(部分)及第2237號(部分)和毗連政府土地  
TEMPORARY OPEN STORAGE OF MARBLE AND CONSTRUCTION MATERIALS WITH ANCILLARY WORKSHOP,  
VEHICLE/CARGO COMPARTMENTS ASSEMBLY WORKSHOP WITH ANCILLARY PARKING SPACES  
AND LOADING AND UNLOADING SPACES FOR LIGHT GOODS VEHICLE FOR A PERIOD OF 3 YEARS  
LOTS 2093 (PART), 2094 (PART), 2095 (PART), 2096 RP (PART), 2097, 2102 S.A (PART),  
2215 S.A RP (PART), 2216 (PART), 2217, 2218 RP (PART), 2219 RP (PART), 2231 RP (PART),  
2233 (PART), 2234, 2235, 2236 (PART), 2237 (PART) AND ADJOINING GOVERNMENT LAND  
IN D.D. 129, LAU FAU SHAN, YUEN LONG, NEW TERRITORIES

規 劃 署  
PLANNING  
DEPARTMENT



參考編號  
REFERENCE No.  
A/YL-LFS/399

圖 PLAN  
A-4b





申請地點  
APPLICATION SITE



申請地點  
APPLICATION SITE



申請地點  
APPLICATION SITE

### 實地照片 SITE PHOTO

本圖於2021年6月9日擬備，所根據的資料為攝於2021年5月11日的實地照片  
PLAN PREPARED ON 9.6.2021  
BASED ON SITE PHOTOS  
TAKEN ON 11.5.2021

臨時露天存放雲石、建築材料，連附屬小型工場、車輛/貨斗裝配工場連附屬停泊車位及輕型貨車上落貨車位(為期3年)  
新界元朗流浮山丈量約份第129約地段第2093號(部分)、第2094號(部分)、第2095號(部分)、  
第2096號餘段(部分)、第2097號、第2102號A分段(部分)、第2215號A分段餘段(部分)、第2216號(部分)、  
第2217號、第2218號餘段(部分)、第2219號餘段(部分)、第2231號餘段(部分)、第2233號(部分)、第2234號、第2235號、  
第2236號(部分)及第2237號(部分)和毗連政府土地  
TEMPORARY OPEN STORAGE OF MARBLE AND CONSTRUCTION MATERIALS WITH ANCILLARY WORKSHOP,  
VEHICLE/CARGO COMPARTMENTS ASSEMBLY WORKSHOP WITH ANCILLARY PARKING SPACES  
AND LOADING AND UNLOADING SPACES FOR LIGHT GOODS VEHICLE FOR A PERIOD OF 3 YEARS  
LOTS 2093 (PART), 2094 (PART), 2095 (PART), 2096 RP (PART), 2097, 2102 S.A (PART),  
2215 S.A RP (PART), 2216 (PART), 2217, 2218 RP (PART), 2219 RP (PART), 2231 RP (PART),  
2233 (PART), 2234, 2235, 2236 (PART), 2237 (PART) AND ADJOINING GOVERNMENT LAND  
IN D.D. 129, LAU FAU SHAN, YUEN LONG, NEW TERRITORIES

規劃署  
PLANNING  
DEPARTMENT



參考編號  
REFERENCE No.  
A/YL-LFS/399

圖 PLAN  
A-4c