



LOCATION PLAN

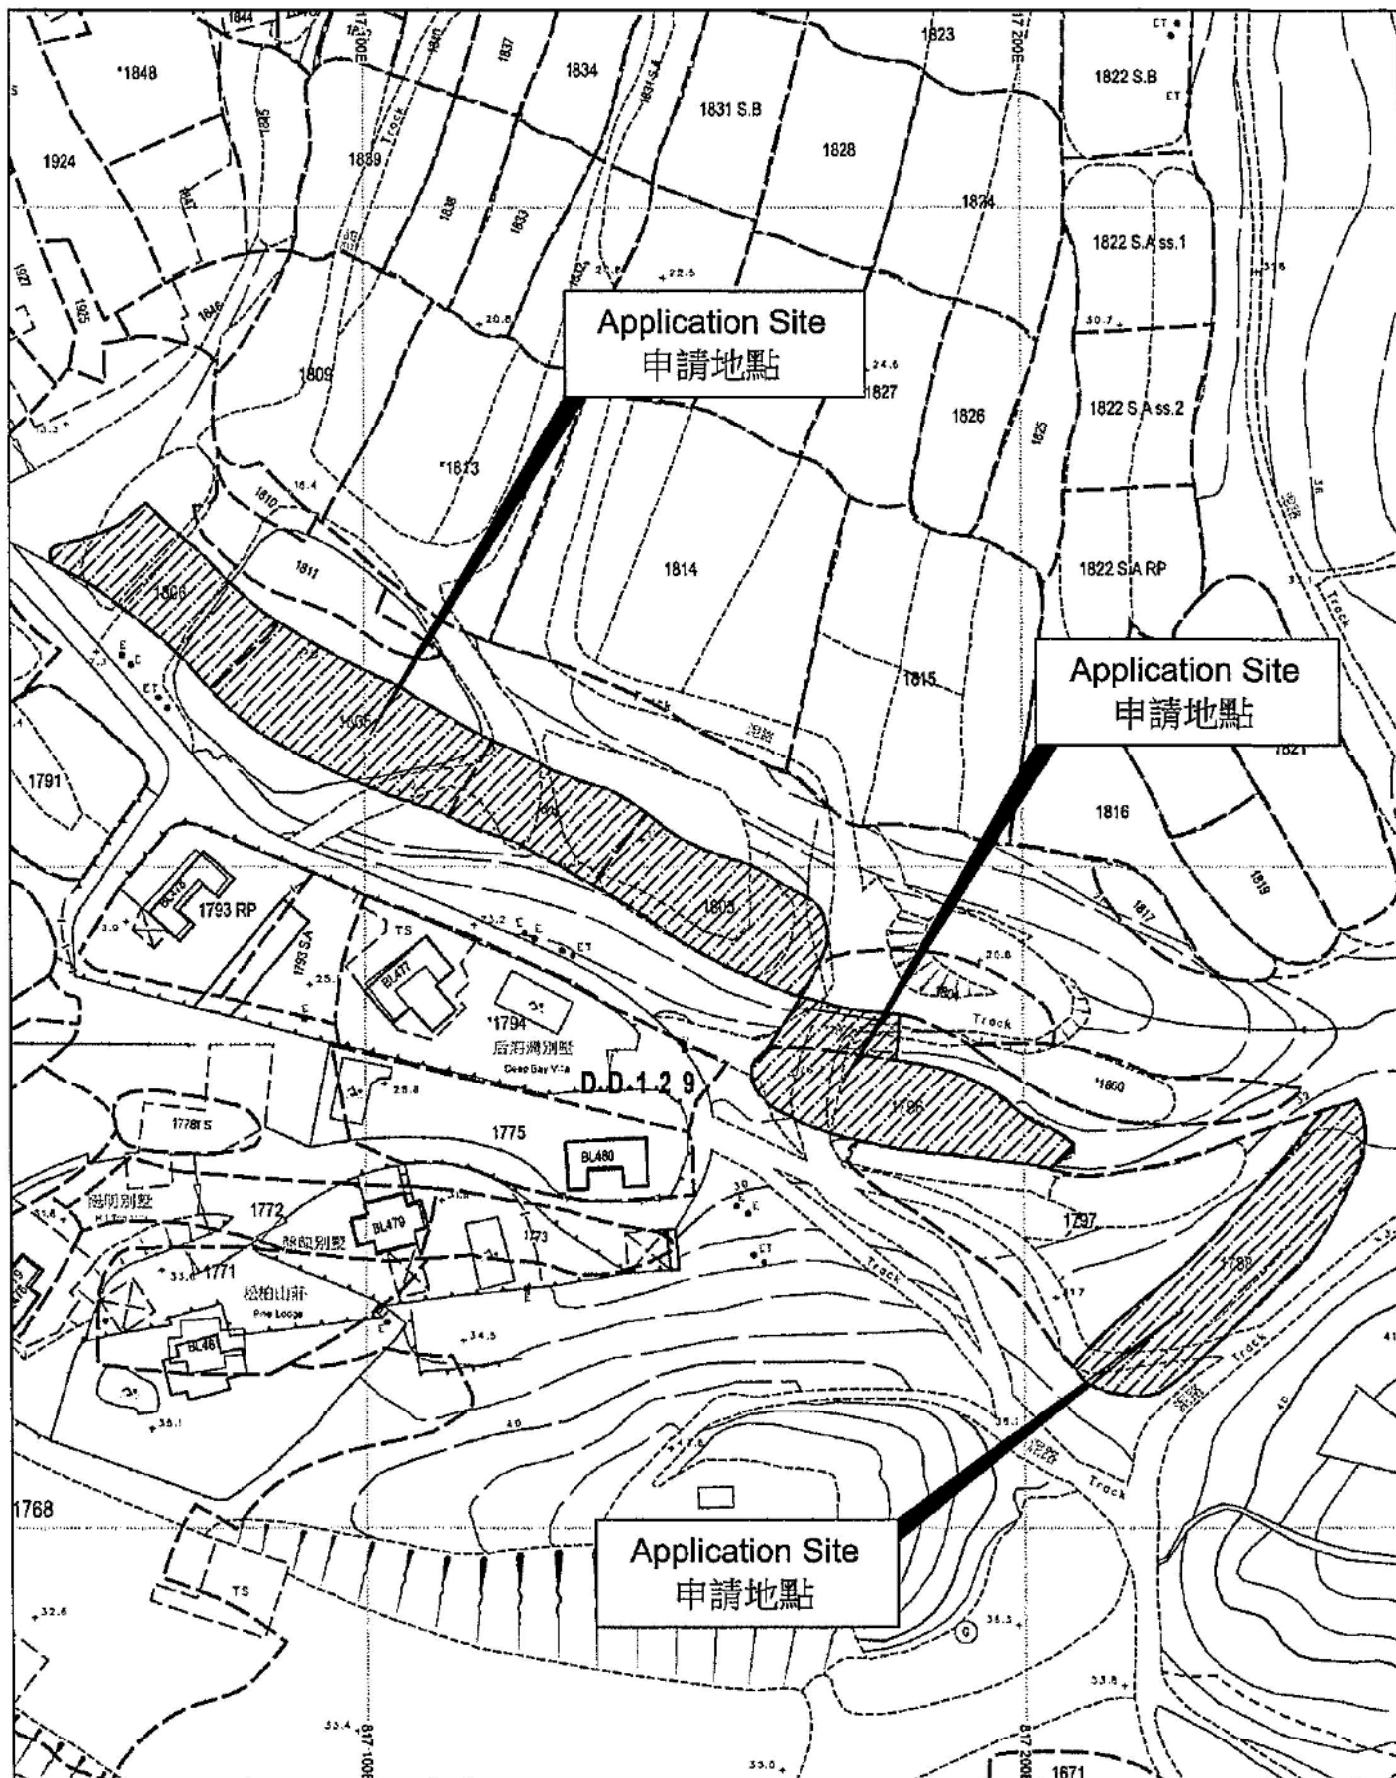

參考編號 REFERENCE No.	繪圖 DRAWING
A/YL-LFS/400	A-1


(摘錄自申請人於3.5.2021呈交的申請書)
(Extract from Applicant's
Submission Dated 3.5.2021)

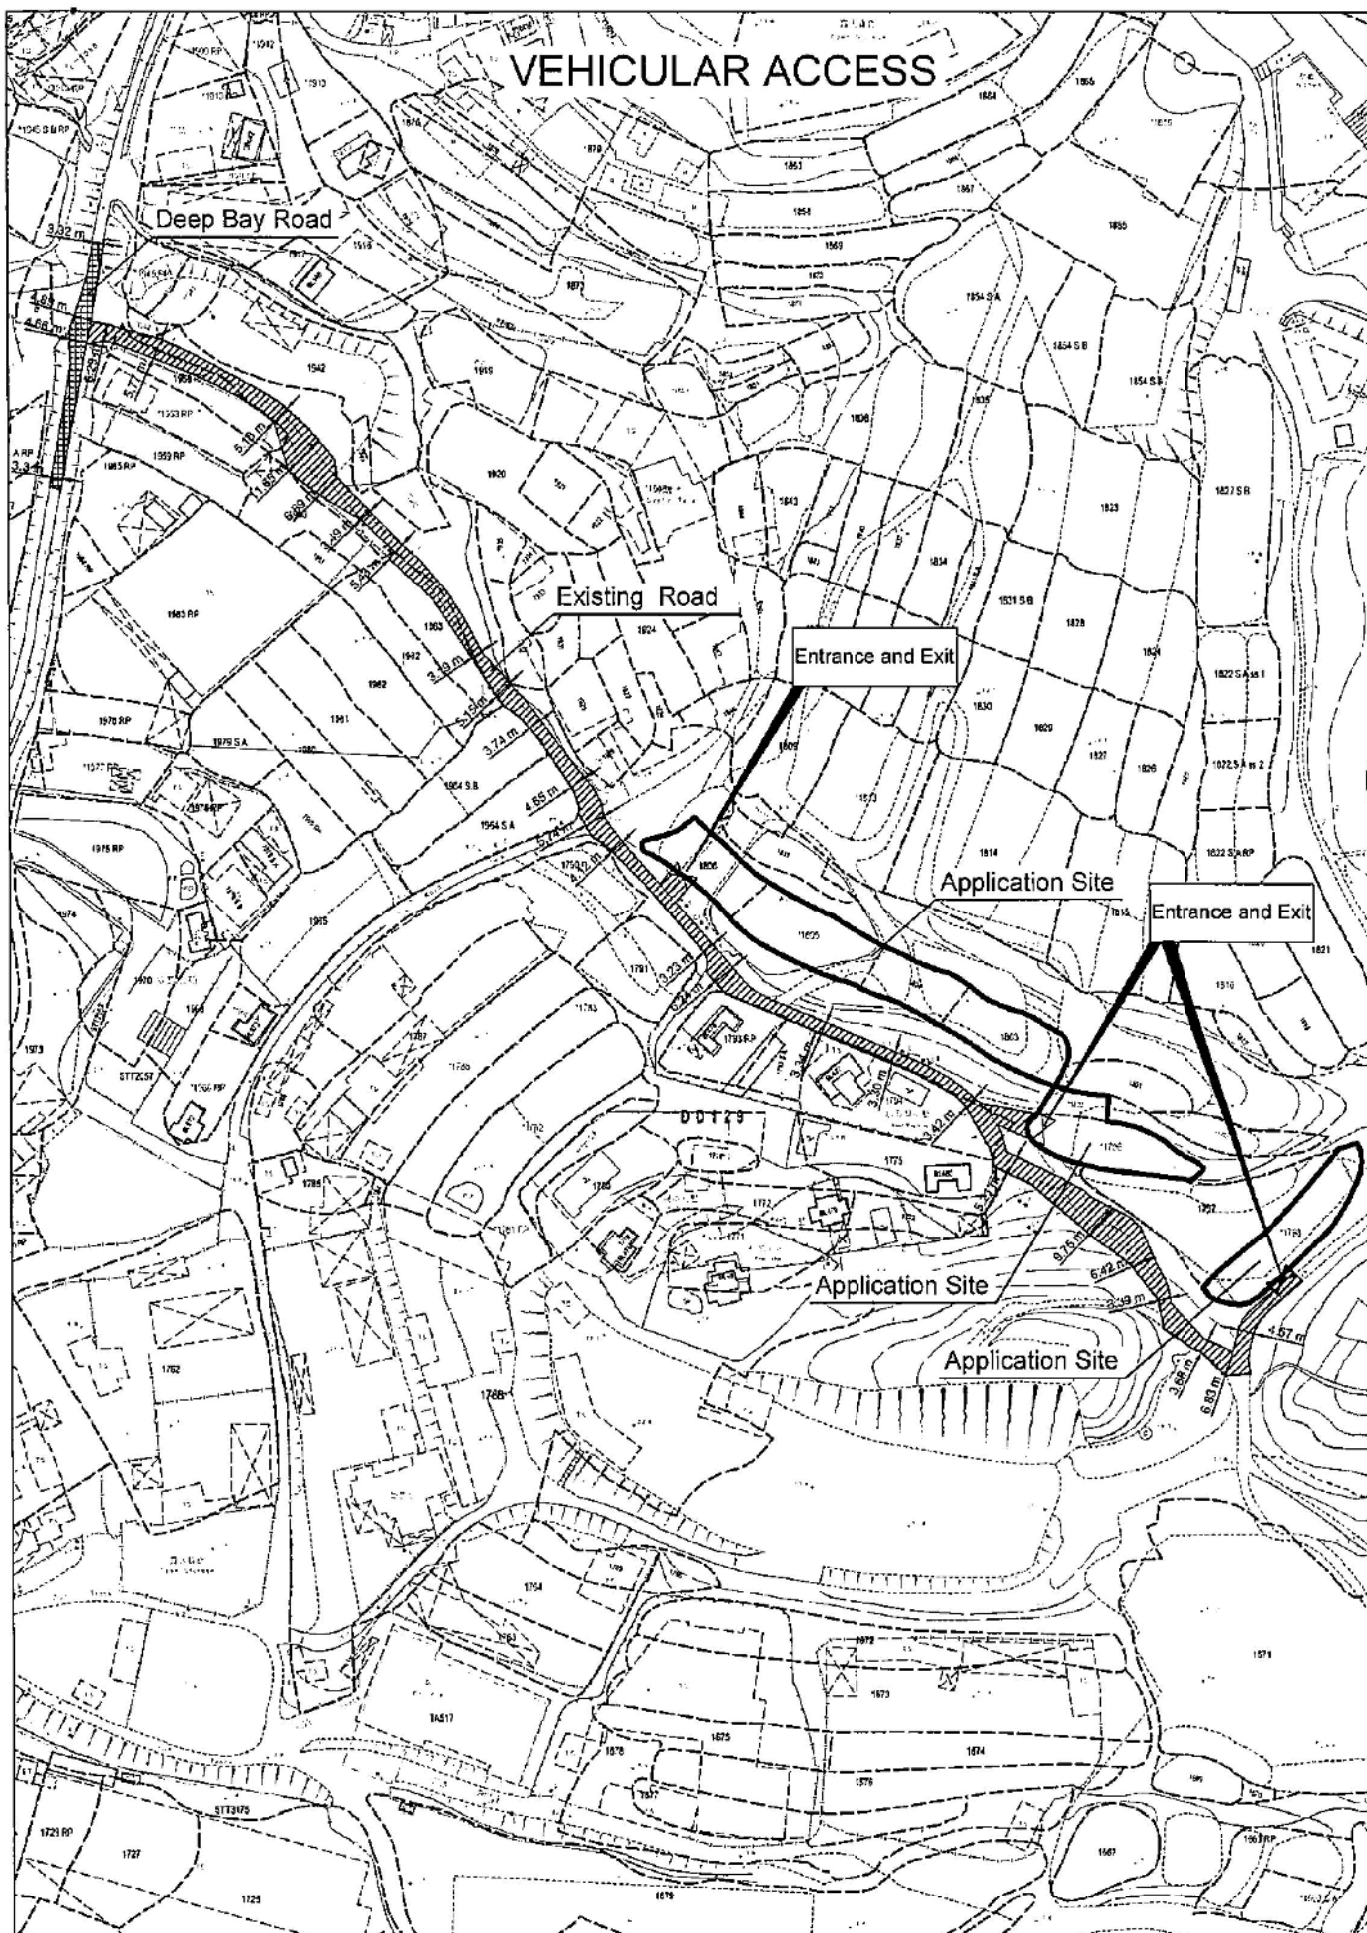

參考編號 REFERENCE No.	繪圖 DRAWING
A/YL-LFS/400	A-2


(摘錄自申請人於3.5.2021呈交的申請書)
 (Extract from Applicant's
 Submission Dated 3.5.2021)

Site Access Layout Plan

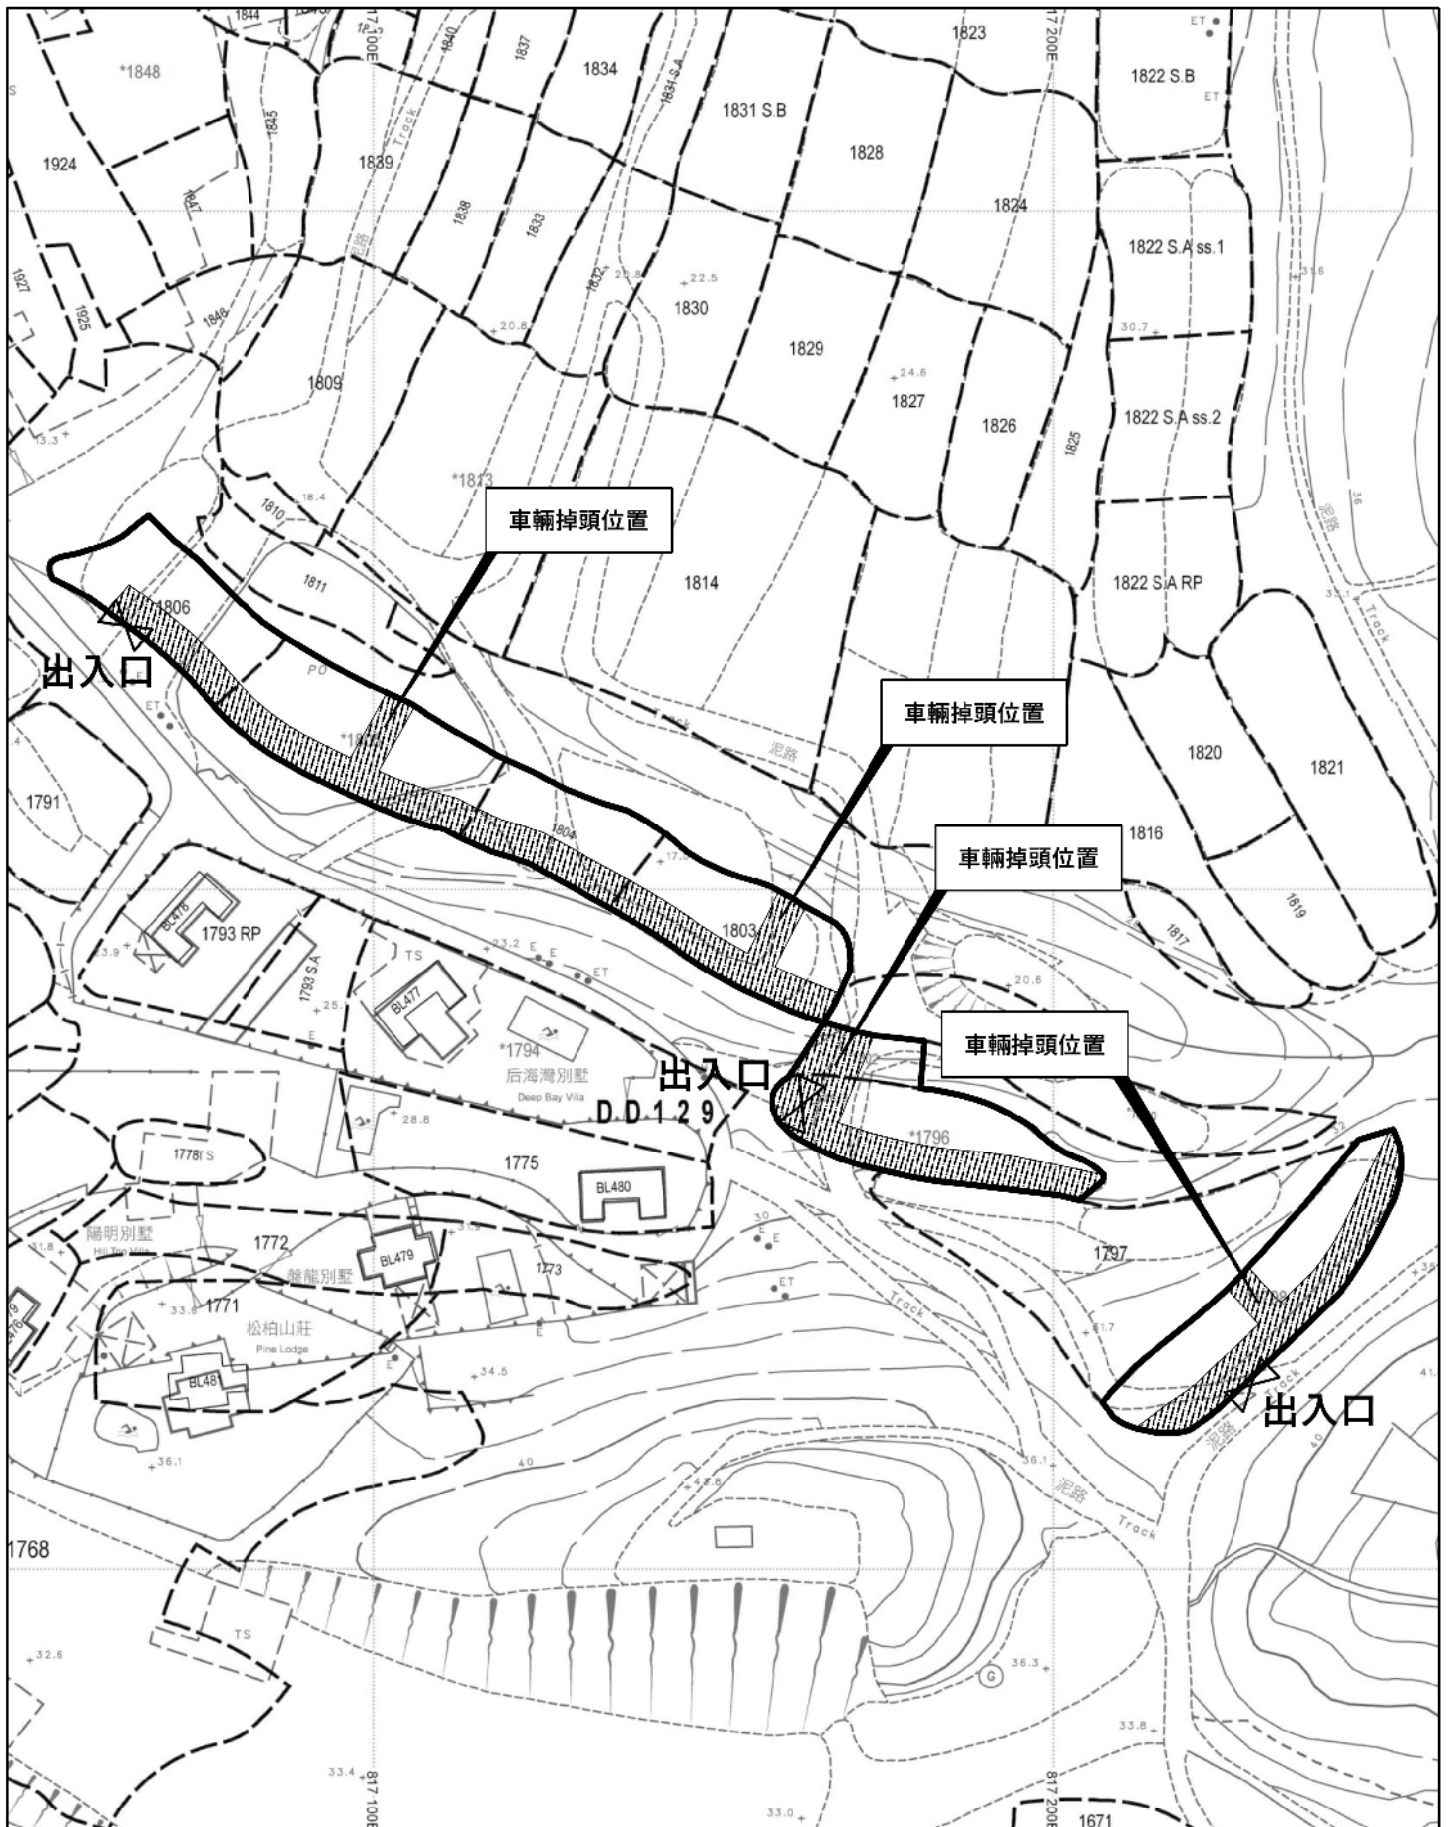

參考編號 REFERENCE No.	繪圖 DRAWING
A/YL-LFS/400	A-3

(摘錄自申請人於18.6.2021呈交的申請書)
(Extract from Applicant's
Submission Dated 18.6.2021)

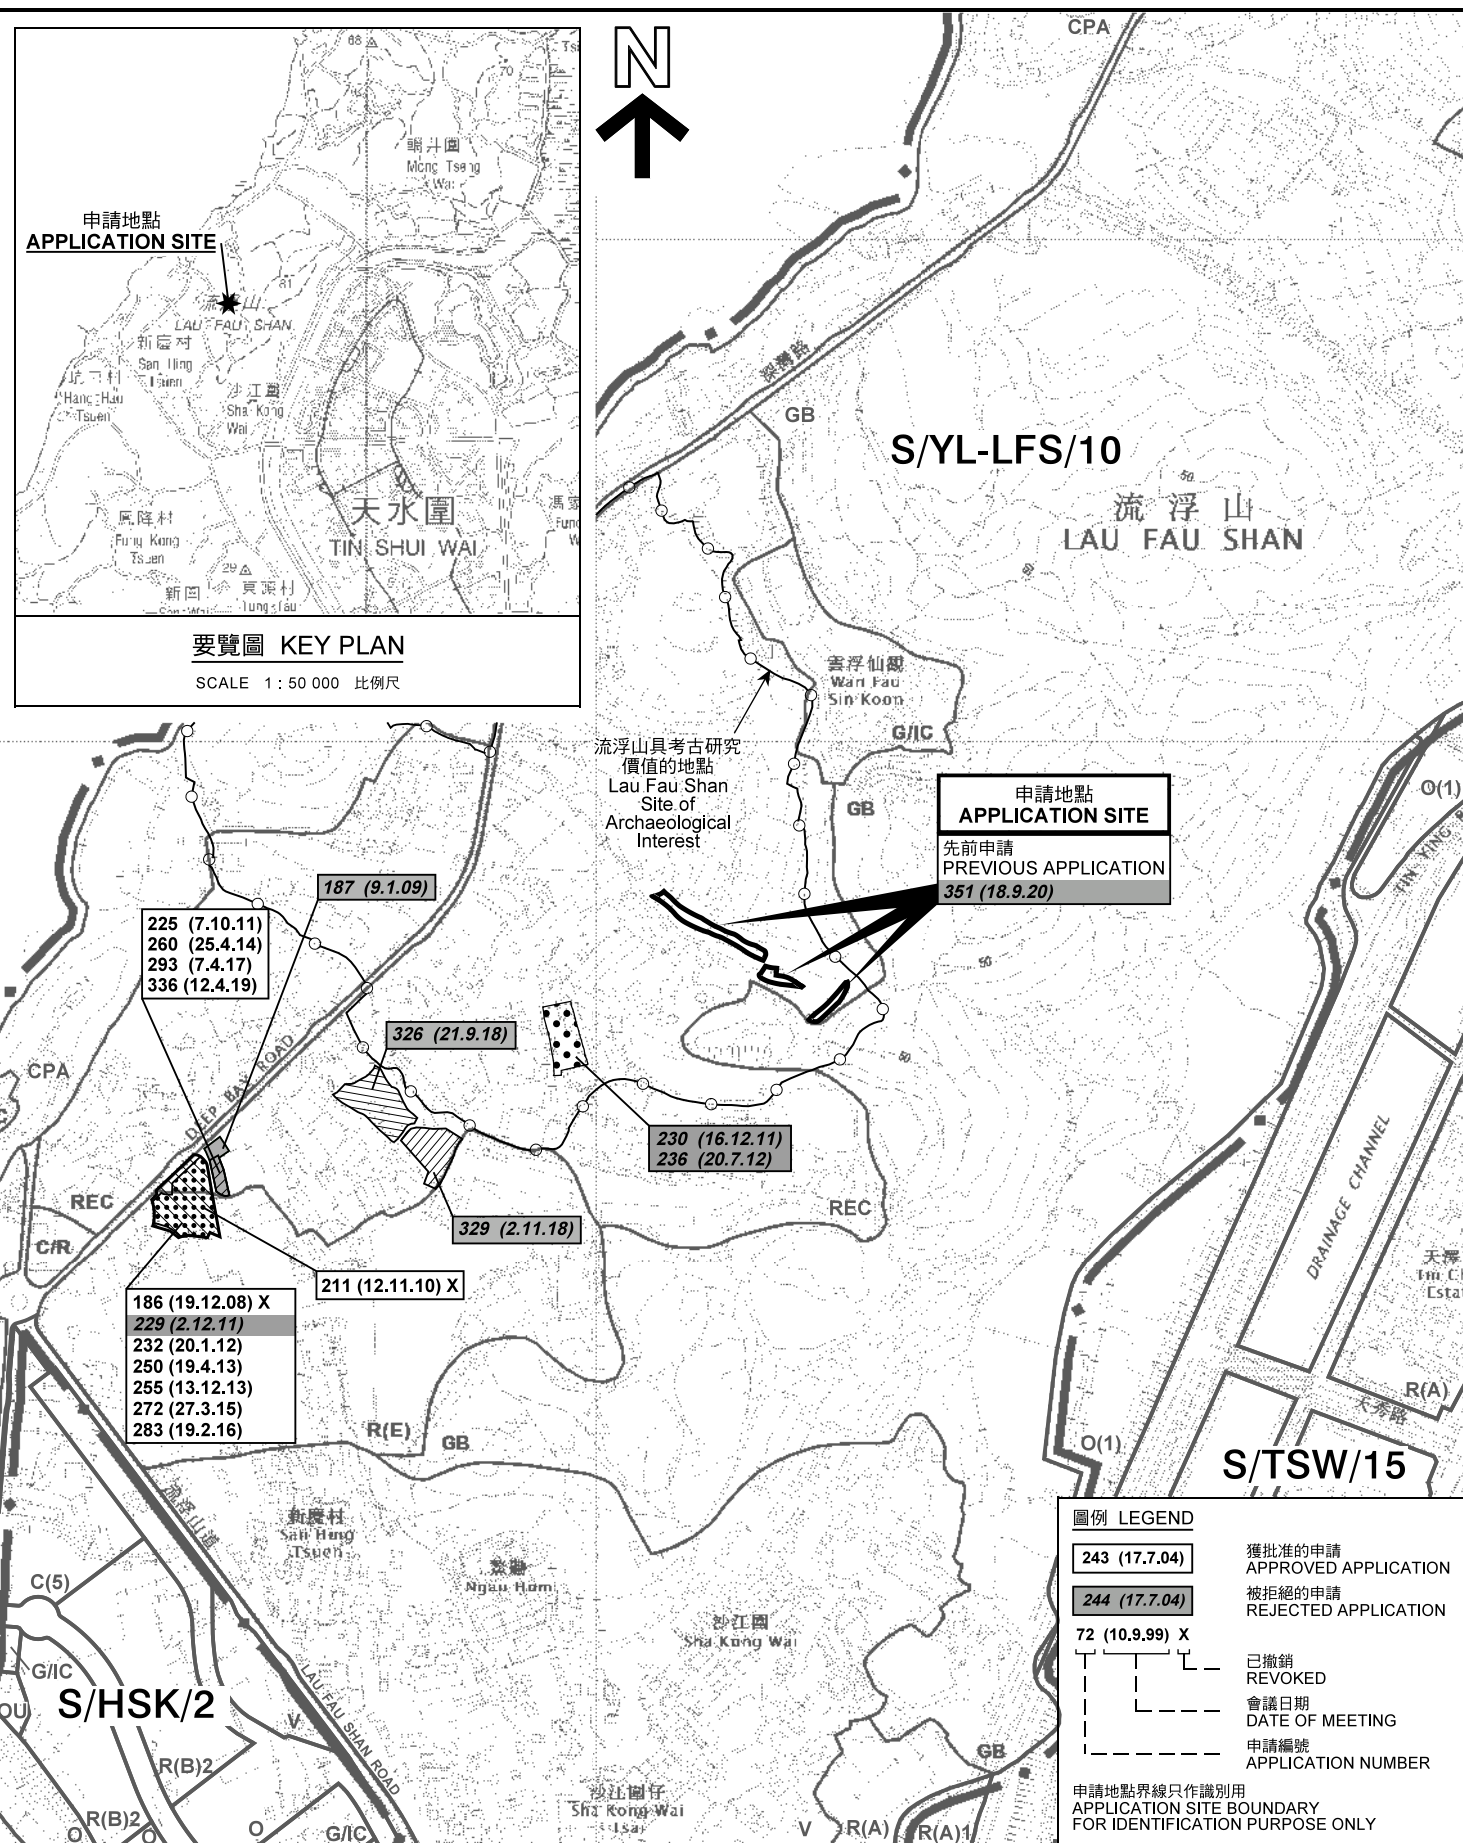

擬議臨時露天貯物(車斗)(為期3年)
新界元朗流浮山丈量約份第129約地段第1796號、第1798號
第1802號、第1803號、第1804號、第1805號及第1806號
PROPOSED TEMPORARY OPEN STORAGE (DUMP BOX)
FOR A PERIOD OF 3 YEARS
LOTS 1796, 1798, 1802, 1803, 1804, 1805 AND 1806
N.D. 129, LAU FAU SHAN, YUEN LONG, NEW TERRITORIES
SCALE 1 : 7 500 比例尺


本摘要圖於2021年6月16日擬備，
所根據的資料為於2021年5月7日
展示的分區計劃大綱圖編號 S/YL-LFS/10
EXTRACT PLAN PREPARED ON 16.6.2021
BASED ON OUTLINE ZONING PLAN No.
S/YL-LFS/10 EXHIBITED ON 7.5.2021


規劃署
PLANNING
DEPARTMENT



參考編號
REFERENCE No.
A/YL-LFS/400

PLAN
A-1

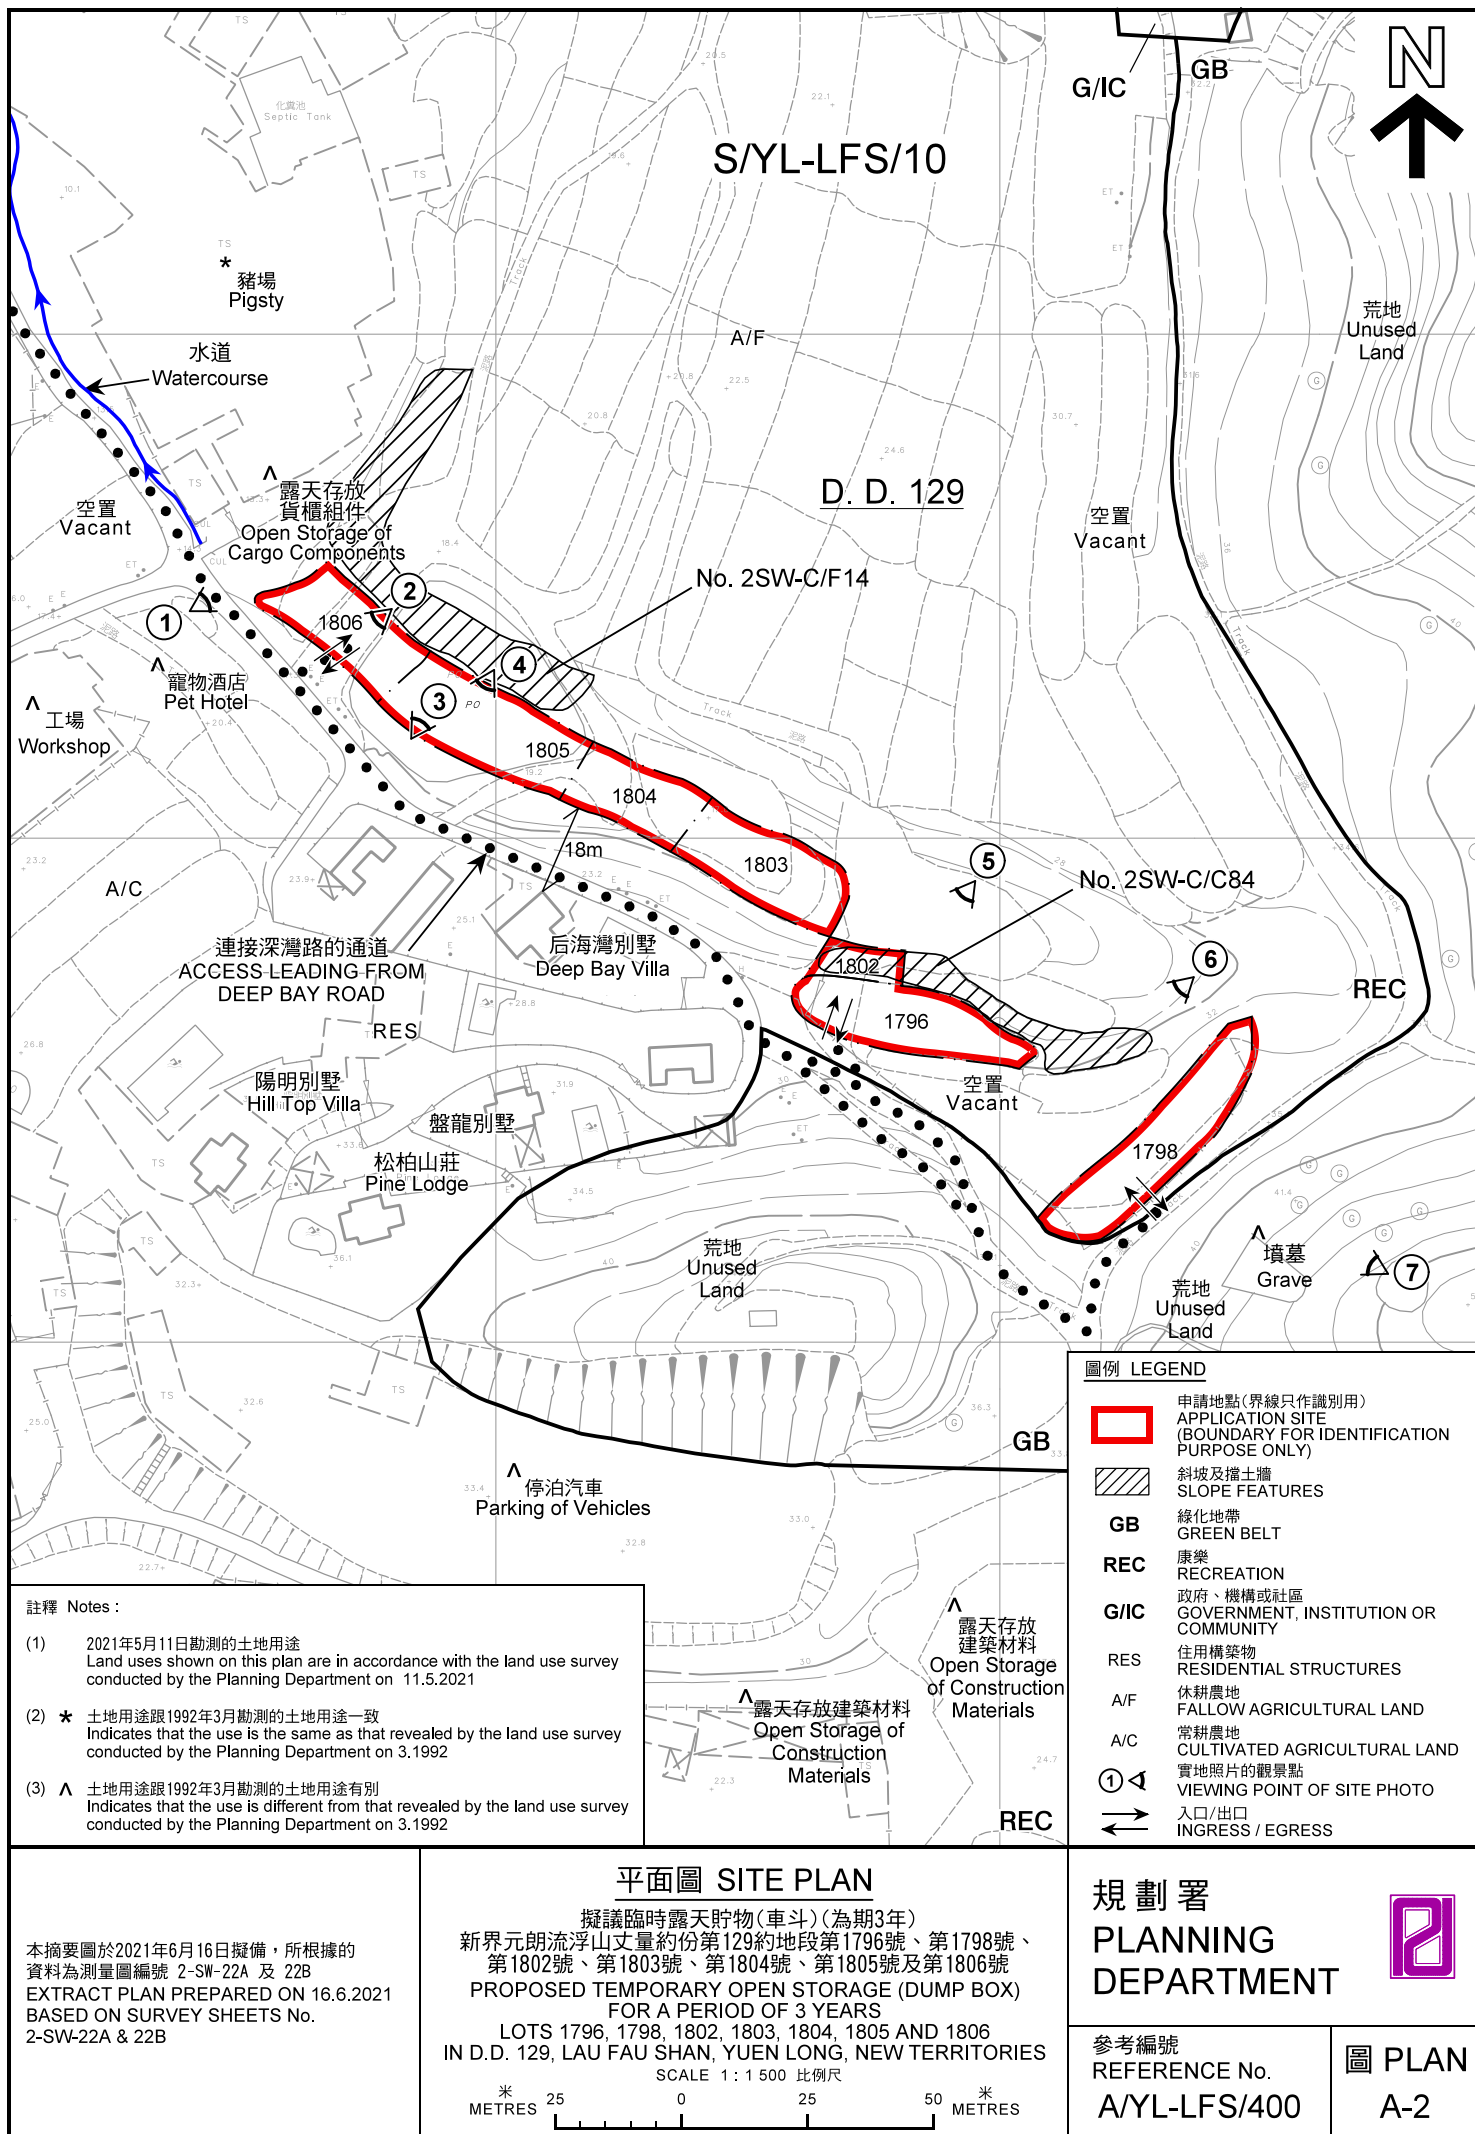

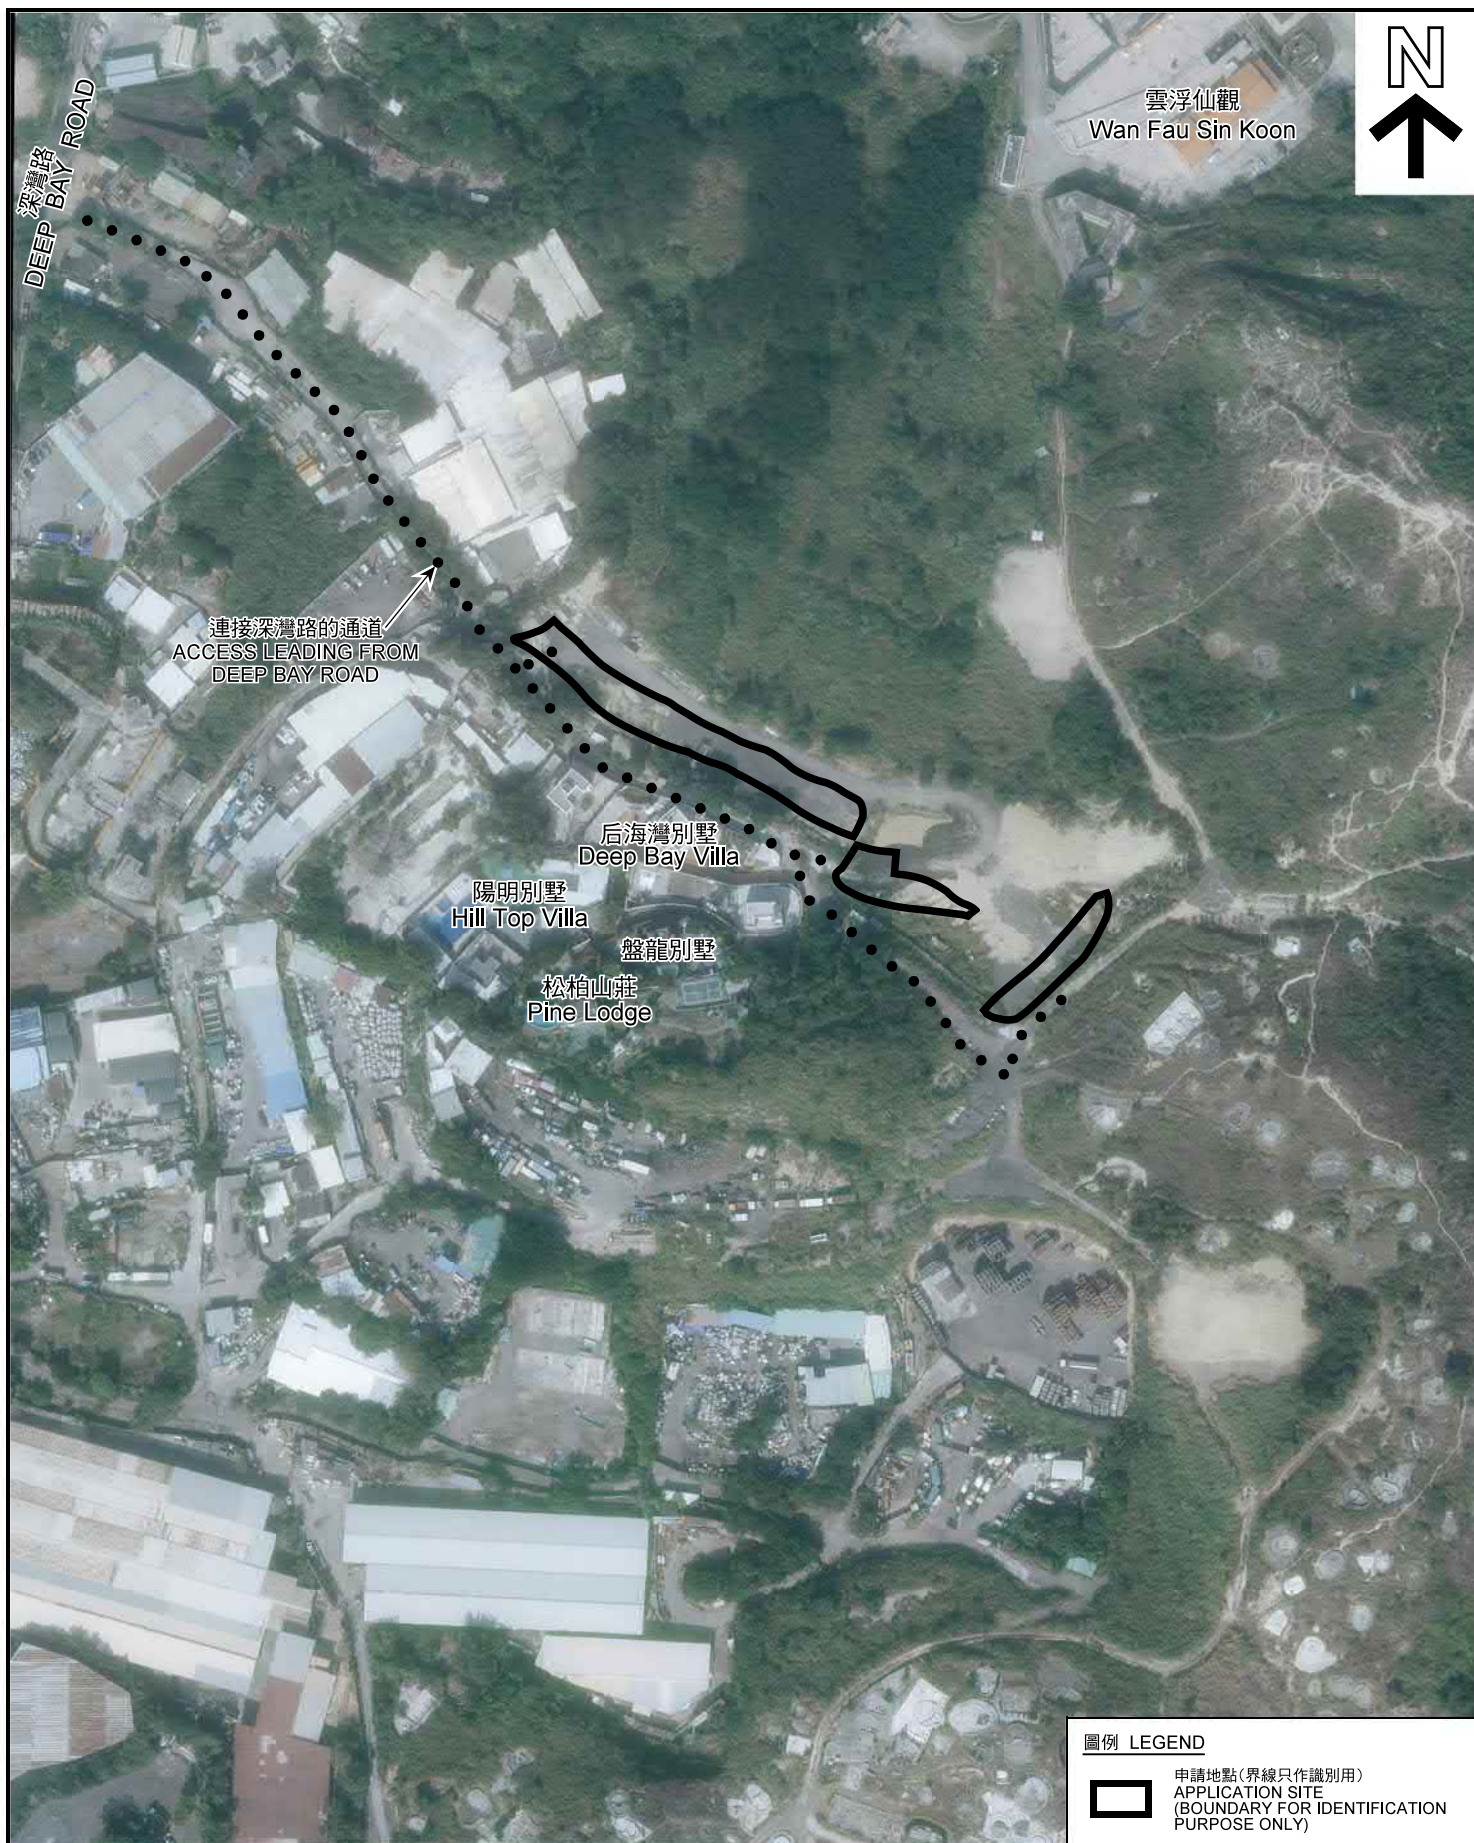

圖例 LEGEND



申請地點(界線只作識別用)
APPLICATION SITE
(BOUNDARY FOR IDENTIFICATION
PURPOSE ONLY)

本摘要圖於2021年6月3日擬備，所根據的資料為地政總署於2020年11月25日拍得的航攝照片編號 E106483C
EXTRACT PLAN PREPARED ON 3.6.2021
BASED ON AERIAL PHOTO No.
E106483C TAKEN ON 25.11.2020
BY LANDS DEPARTMENT

航攝照片 AERIAL PHOTO


擬議臨時露天貯物(車斗)(為期3年)
新界元朗流浮山丈量約份第129約地段第1796號、第1798號、
第1802號、第1803號、第1804號、第1805號及第1806號
PROPOSED TEMPORARY OPEN STORAGE (DUMP BOX)
FOR A PERIOD OF 3 YEARS
LOTS 1796, 1798, 1802, 1803, 1804, 1805 AND 1806
IN D.D. 129, LAU FAU SHAN, YUEN LONG, NEW TERRITORIES

規劃署
PLANNING
DEPARTMENT



參考編號
REFERENCE No.
A/YL-LFS/400

圖 PLAN
A-3

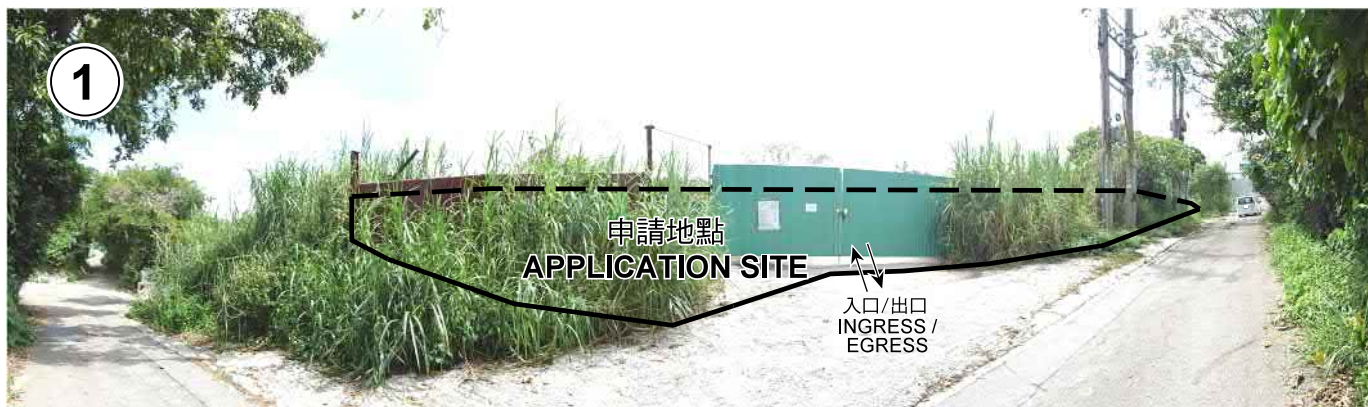

申請地點界線只作識別用
APPLICATION SITE BOUNDARY FOR IDENTIFICATION PURPOSE ONLY

本圖於2021年6月9日擬備，所根據的資料為攝於2021年5月11日的實地照片
PLAN PREPARED ON 9.6.2021
BASED ON SITE PHOTOS
TAKEN ON 11.5.2021

實地照片 SITE PHOTO

擬議臨時露天貯物(車斗)(為期3年)
新界元朗流浮山丈量約份第129約地段第1796號、第1798號、
第1802號、第1803號、第1804號、第1805號及第1806號
PROPOSED TEMPORARY OPEN STORAGE (DUMP BOX)
FOR A PERIOD OF 3 YEARS
LOTS 1796, 1798, 1802, 1803, 1804, 1805 AND 1806
IN D.D. 129, LAU FAU SHAN, YUEN LONG, NEW TERRITORIES

規劃署
PLANNING
DEPARTMENT



參考編號
REFERENCE No.
A/YL-LFS/400

圖 PLAN
A-4a



申請地點界線只作識別用
APPLICATION SITE BOUNDARY FOR IDENTIFICATION PURPOSE ONLY

本圖於2021年6月7日擬備，所根據的資料為攝於2021年5月11日的實地照片
PLAN PREPARED ON 7.6.2021
BASED ON SITE PHOTOS
TAKEN ON 11.5.2021

實地照片 SITE PHOTO

擬議臨時露天貯物(車斗)(為期3年)
新界元朗流浮山丈量約份第129約地段第1796號、第1798號、
第1802號、第1803號、第1804號、第1805號及第1806號
PROPOSED TEMPORARY OPEN STORAGE (DUMP BOX)
FOR A PERIOD OF 3 YEARS
LOTS 1796, 1798, 1802, 1803, 1804, 1805 AND 1806
IN D.D. 129, LAU FAU SHAN, YUEN LONG, NEW TERRITORIES

規劃署
PLANNING
DEPARTMENT



參考編號
REFERENCE No.
A/YL-LFS/400

圖 PLAN
A-4b