


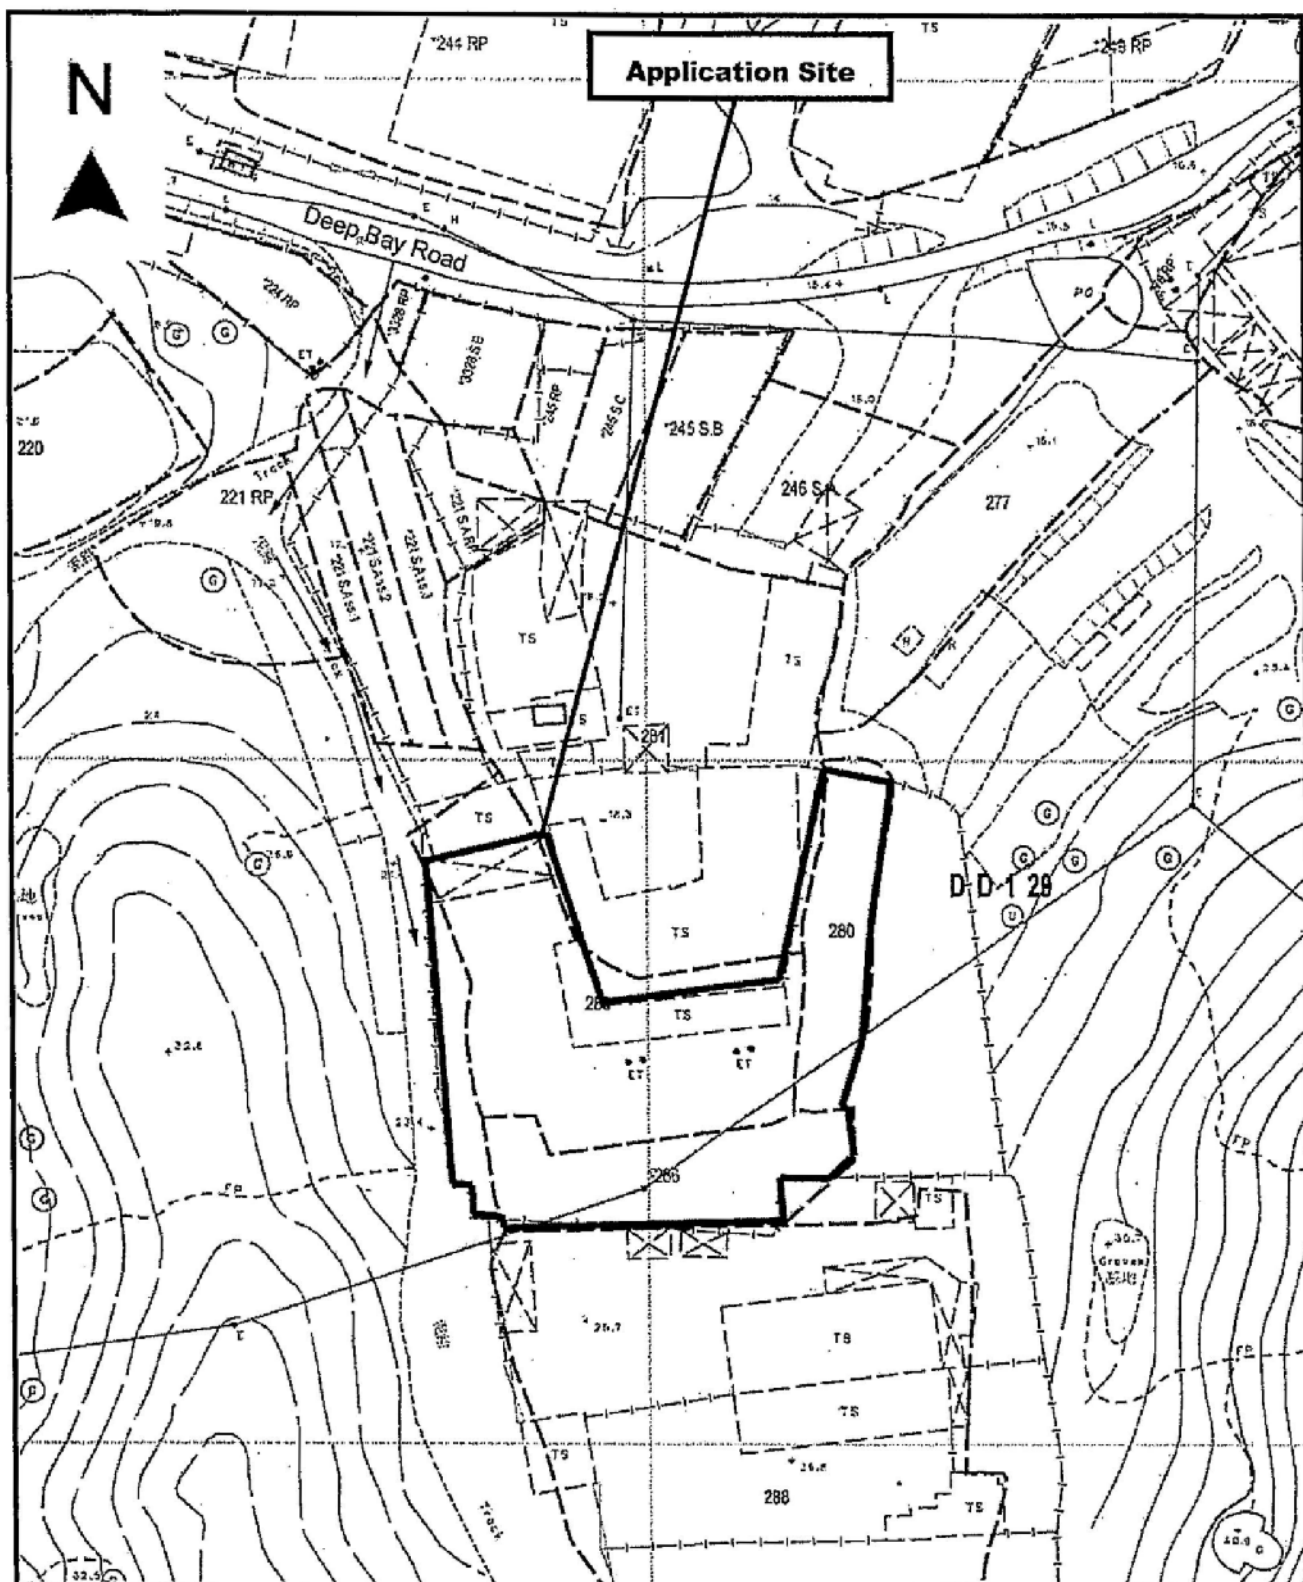

Project 項目名稱:

Proposed Temporary Place of Recreation, Sports or Culture (Hobby Farm) for a Period of 3 Years at Lots 280 (Part), 281 (Part), 283 (Part), 286 (Part) in D.D. 129 and Adjoining Government Land, Lau Fau Shan, N.T.

Drawing Title 圖目:

Application Site

Drawing No. 圖號:

Figure 1

Remarks 備註:

→ Vehicular access leading from Deep Bay Road

Scale 比例:


~~1:1000~~

參考編號 REFERENCE No.
AYL-LFS/408

繪圖 DRAWING
A-1

(摘錄自申請人於3.8.2021呈交的申請書)
(Extract from Applicant's
Submission Dated 3.8.2021)


N

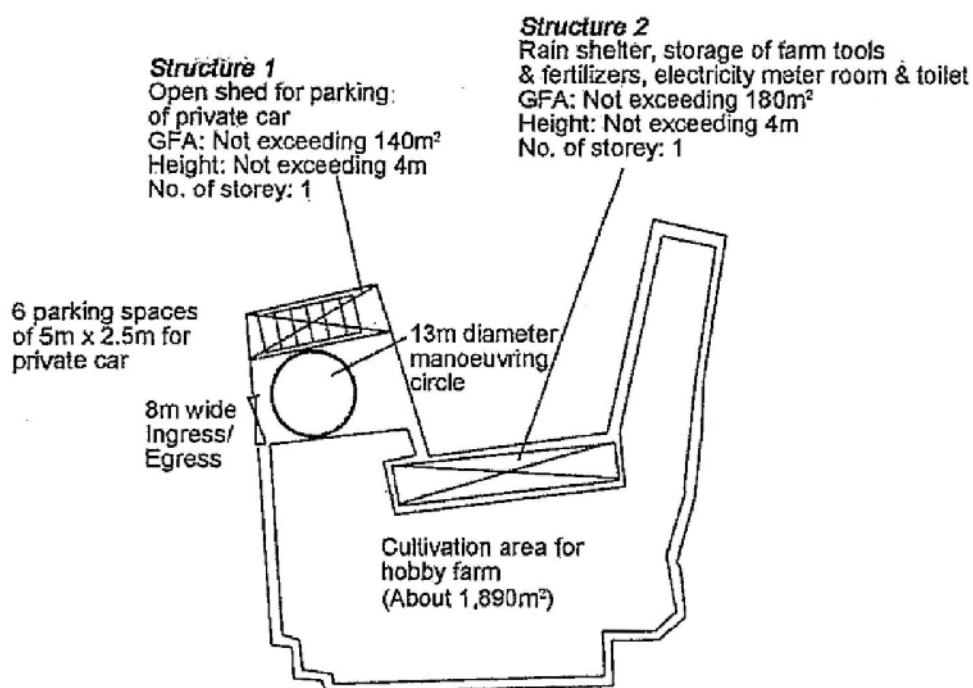

Project 項目名稱: Proposed Temporary Place of Recreation, Sports or Culture (Hobby Farm) for a Period of 3 Years at Lots 280 (Part), 281 (Part), 283 (Part), 286 (Part) in D.D. 129 and Adjoining Government Land, Lau Fau Shan, N.T.	Drawing Title 圖目: Proposed Layout Plan Drawing No. 圖號: Figure 2	Remarks 備註: Scale 比例: 1:1000
---	---	--

參考編號 REFERENCE No. A/YL-LFS/408	繪圖 DRAWING A-2
------------------------------------	-------------------



(摘錄自申請人於3. 8. 2021呈交的申請書)
(Extract from Applicant's
Submission Dated 3.8.2021)

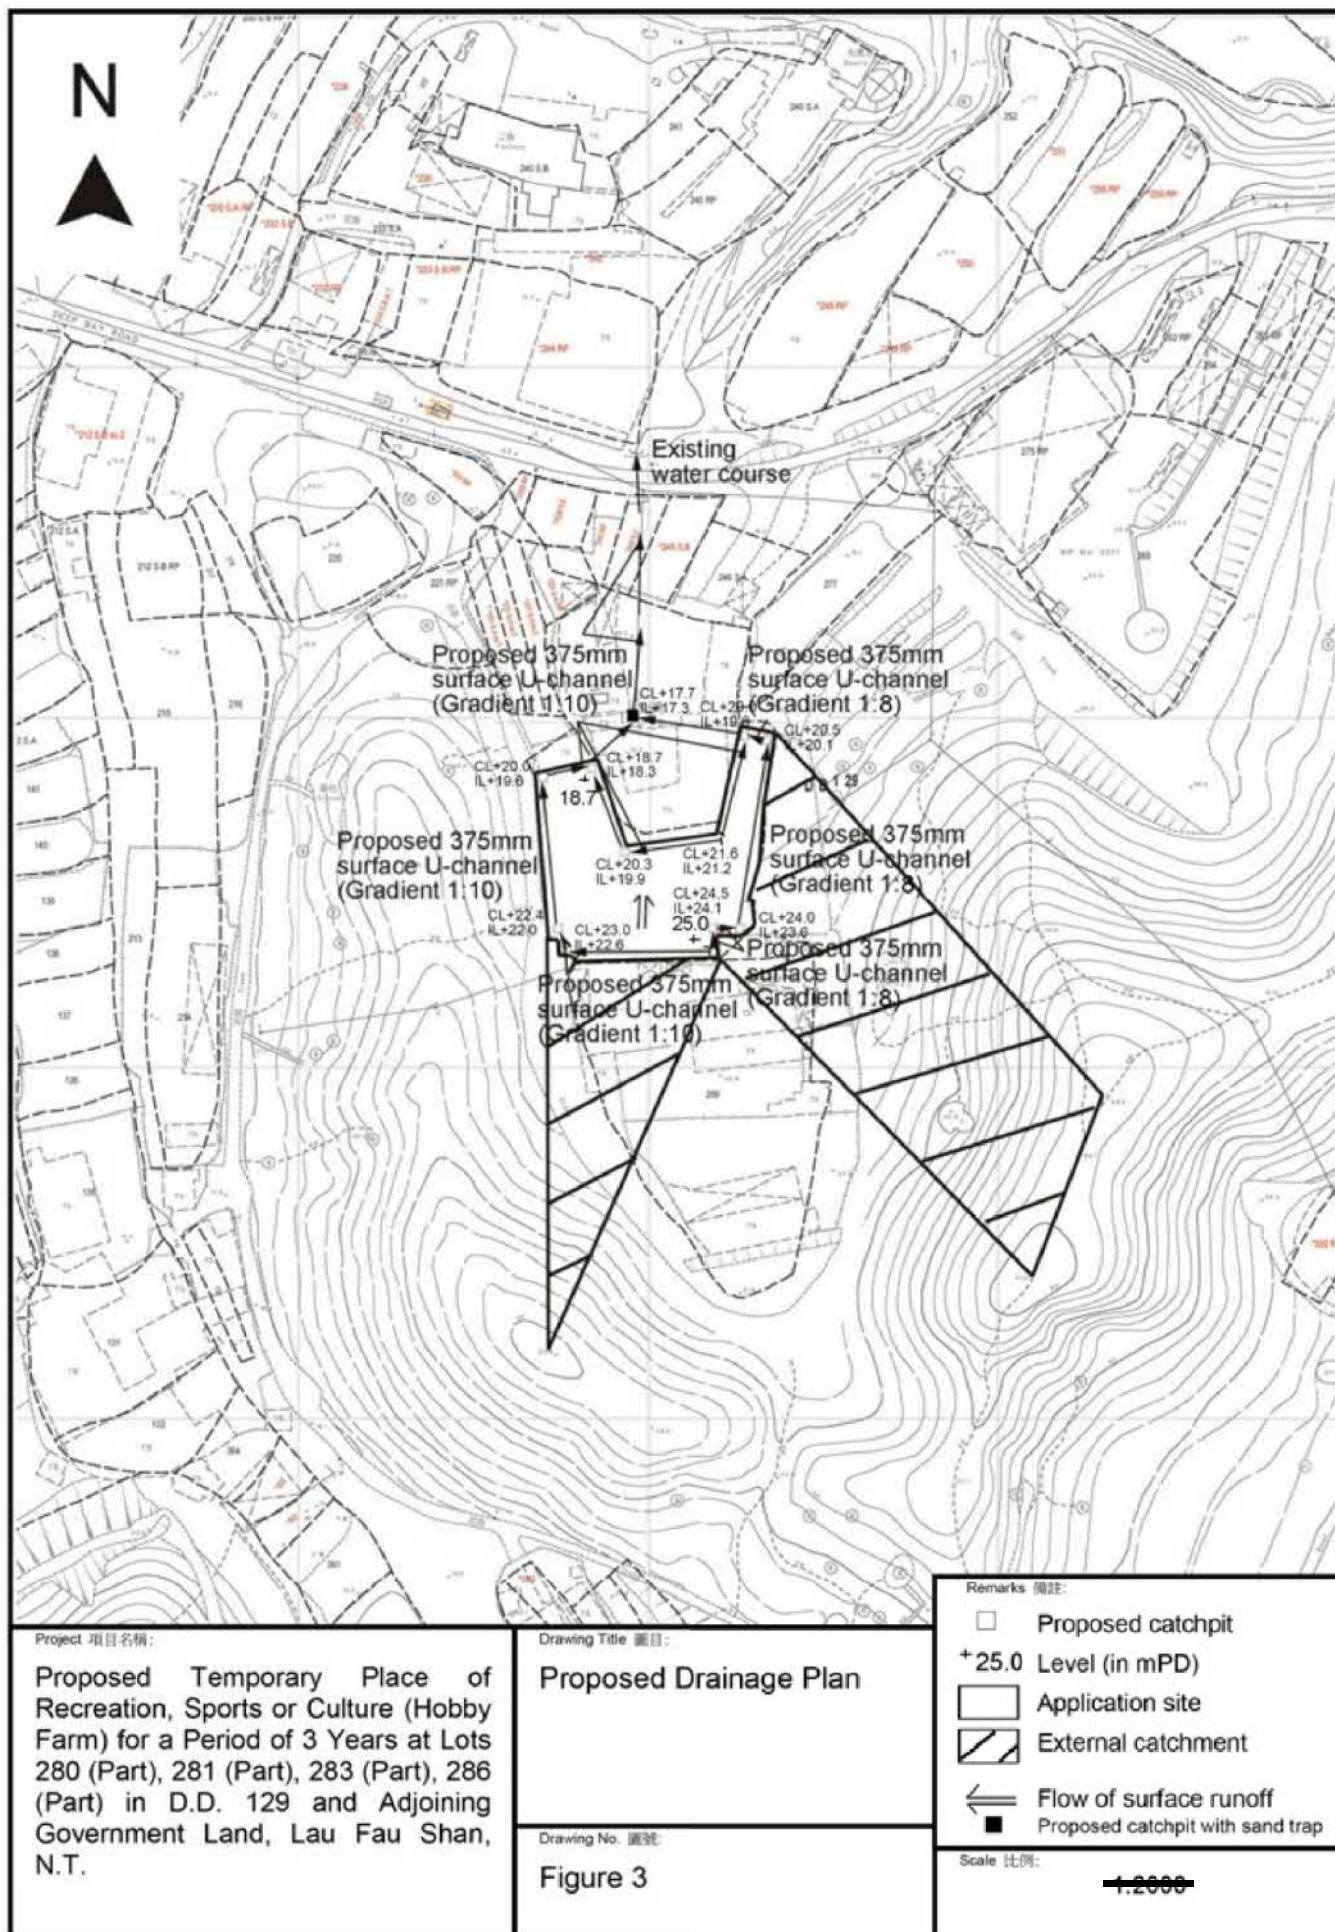

參考編號 REFERENCE No. AYL-LFS/408	繪圖 DRAWING A-3
-----------------------------------	-------------------

(摘錄自申請人於25. 8. 2021呈交的申請書)
(Extract from Applicant's
Submission Dated 25.8.2021)

后海灣
(深圳灣)
DEEP BAY
(SHENZHEN WAN)

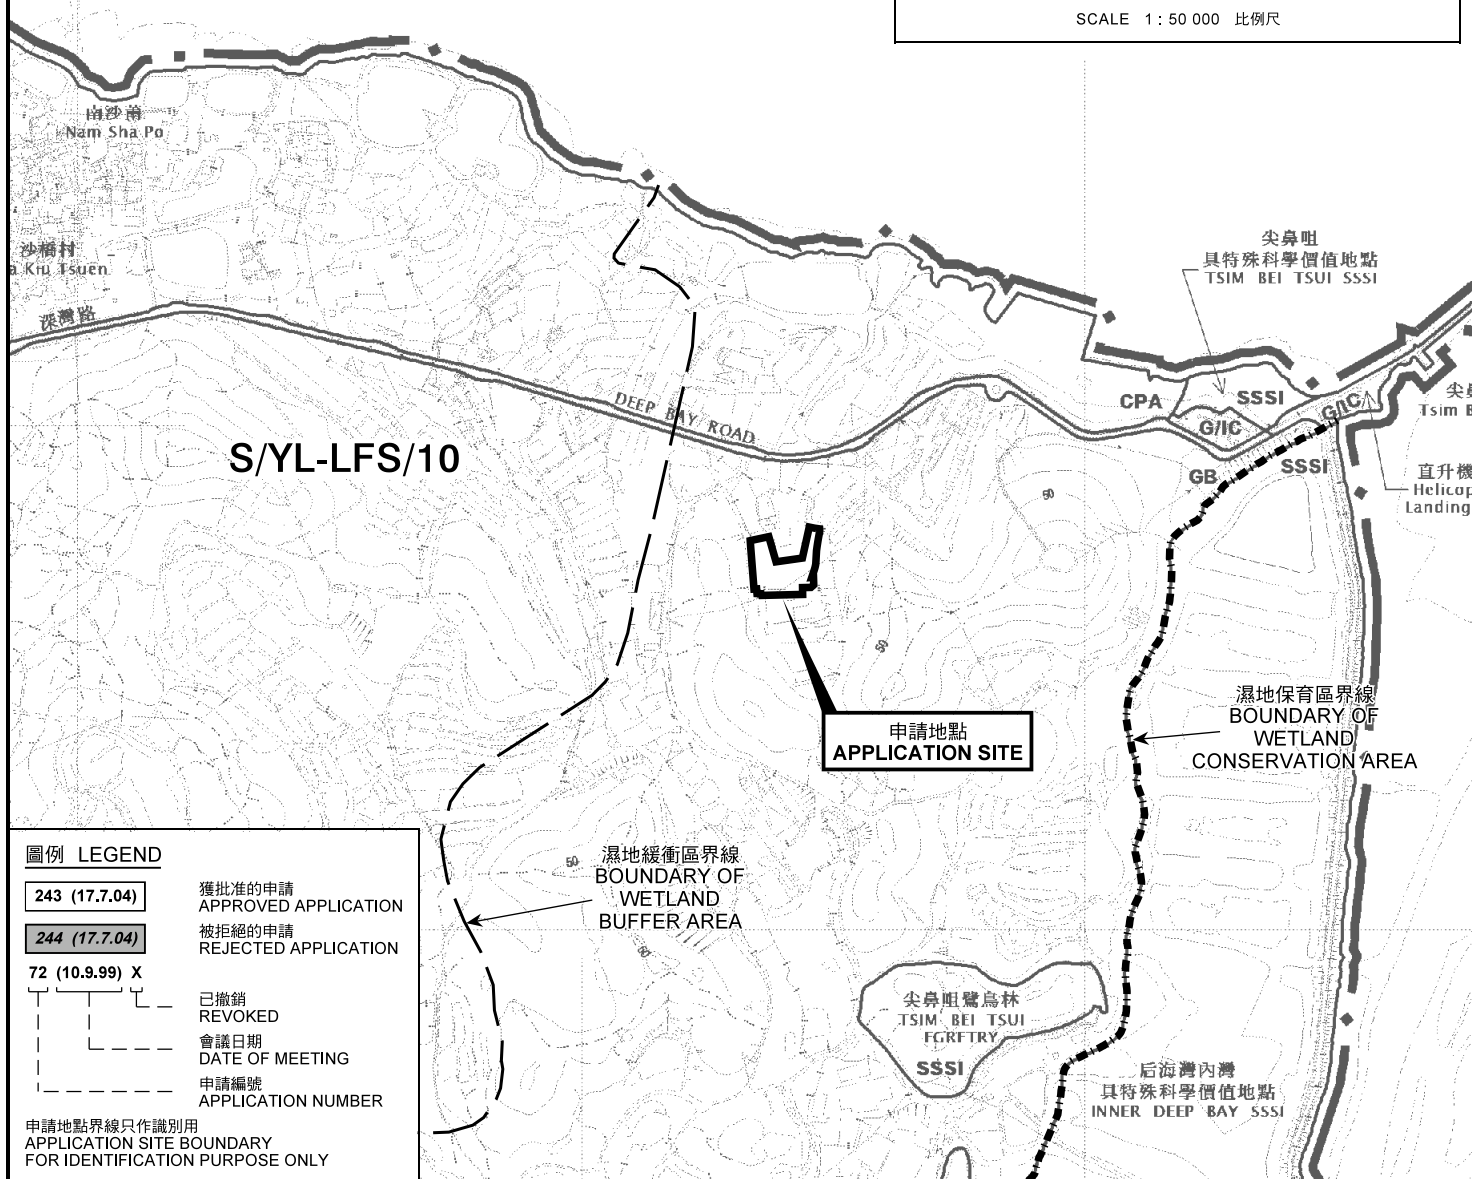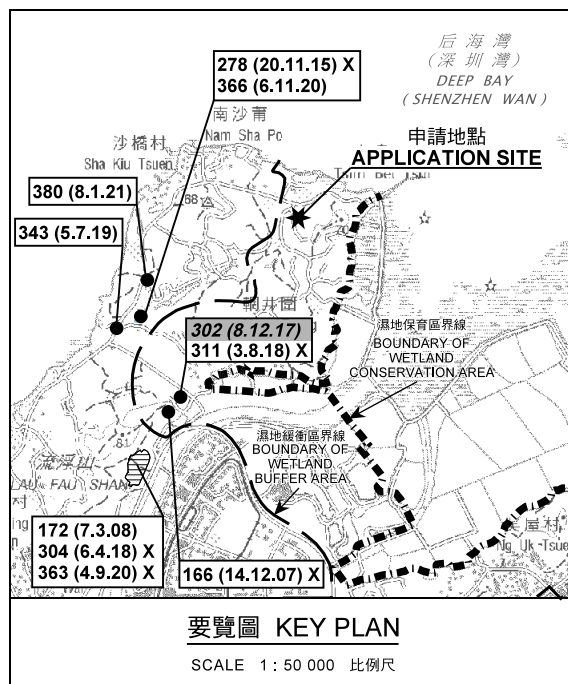

圖例 LEGEND

243 (17.7.04)	獲批准的申請 APPROVED APPLICATION
244 (17.7.04)	被拒絕的申請 REJECTED APPLICATION
72 (10.9.99) X	已撤銷 REVOKED
	會議日期 DATE OF MEETING
	申請編號 APPLICATION NUMBER

申請地點界線只作識別用
APPLICATION SITE BOUNDARY
FOR IDENTIFICATION PURPOSE ONLY

位置圖 LOCATION PLAN

擬議臨時康體文娛場所(休閒農場)(為期3年)
新界元朗流浮山丈量約份第129約地段第280號(部分)、
第281號(部分)、第283號(部分)及第286號(部分)及毗連政府土地
PROPOSED TEMPORARY PLACE OF RECREATION,
SPORTS OR CULTURE (HOBBY FARM) FOR A PERIOD OF 3 YEARS
LOTS 280 (PART), 281 (PART), 283 (PART) AND
286 (PART) IN D.D. 129 AND ADJOINING GOVERNMENT LAND,
LAU FAU SHAN, YUEN LONG, NEW TERRITORIES
SCALE 1 : 7 500 比例尺

米 100 0 100 200 300 米
METRES


規劃署
PLANNING
DEPARTMENT



參考編號
REFERENCE No.
A/YL-LFS/408

圖 PLAN
A-1

本摘要圖於2021年9月8日擬備，
所根據的資料為於2021年5月7日
展示的分區計劃大綱圖編號 S/YL-LFS/10
EXTRACT PLAN PREPARED ON 8.9.2021
BASED ON OUTLINE ZONING PLAN No.
S/YL-LFS/10 EXHIBITED ON 7.5.2021

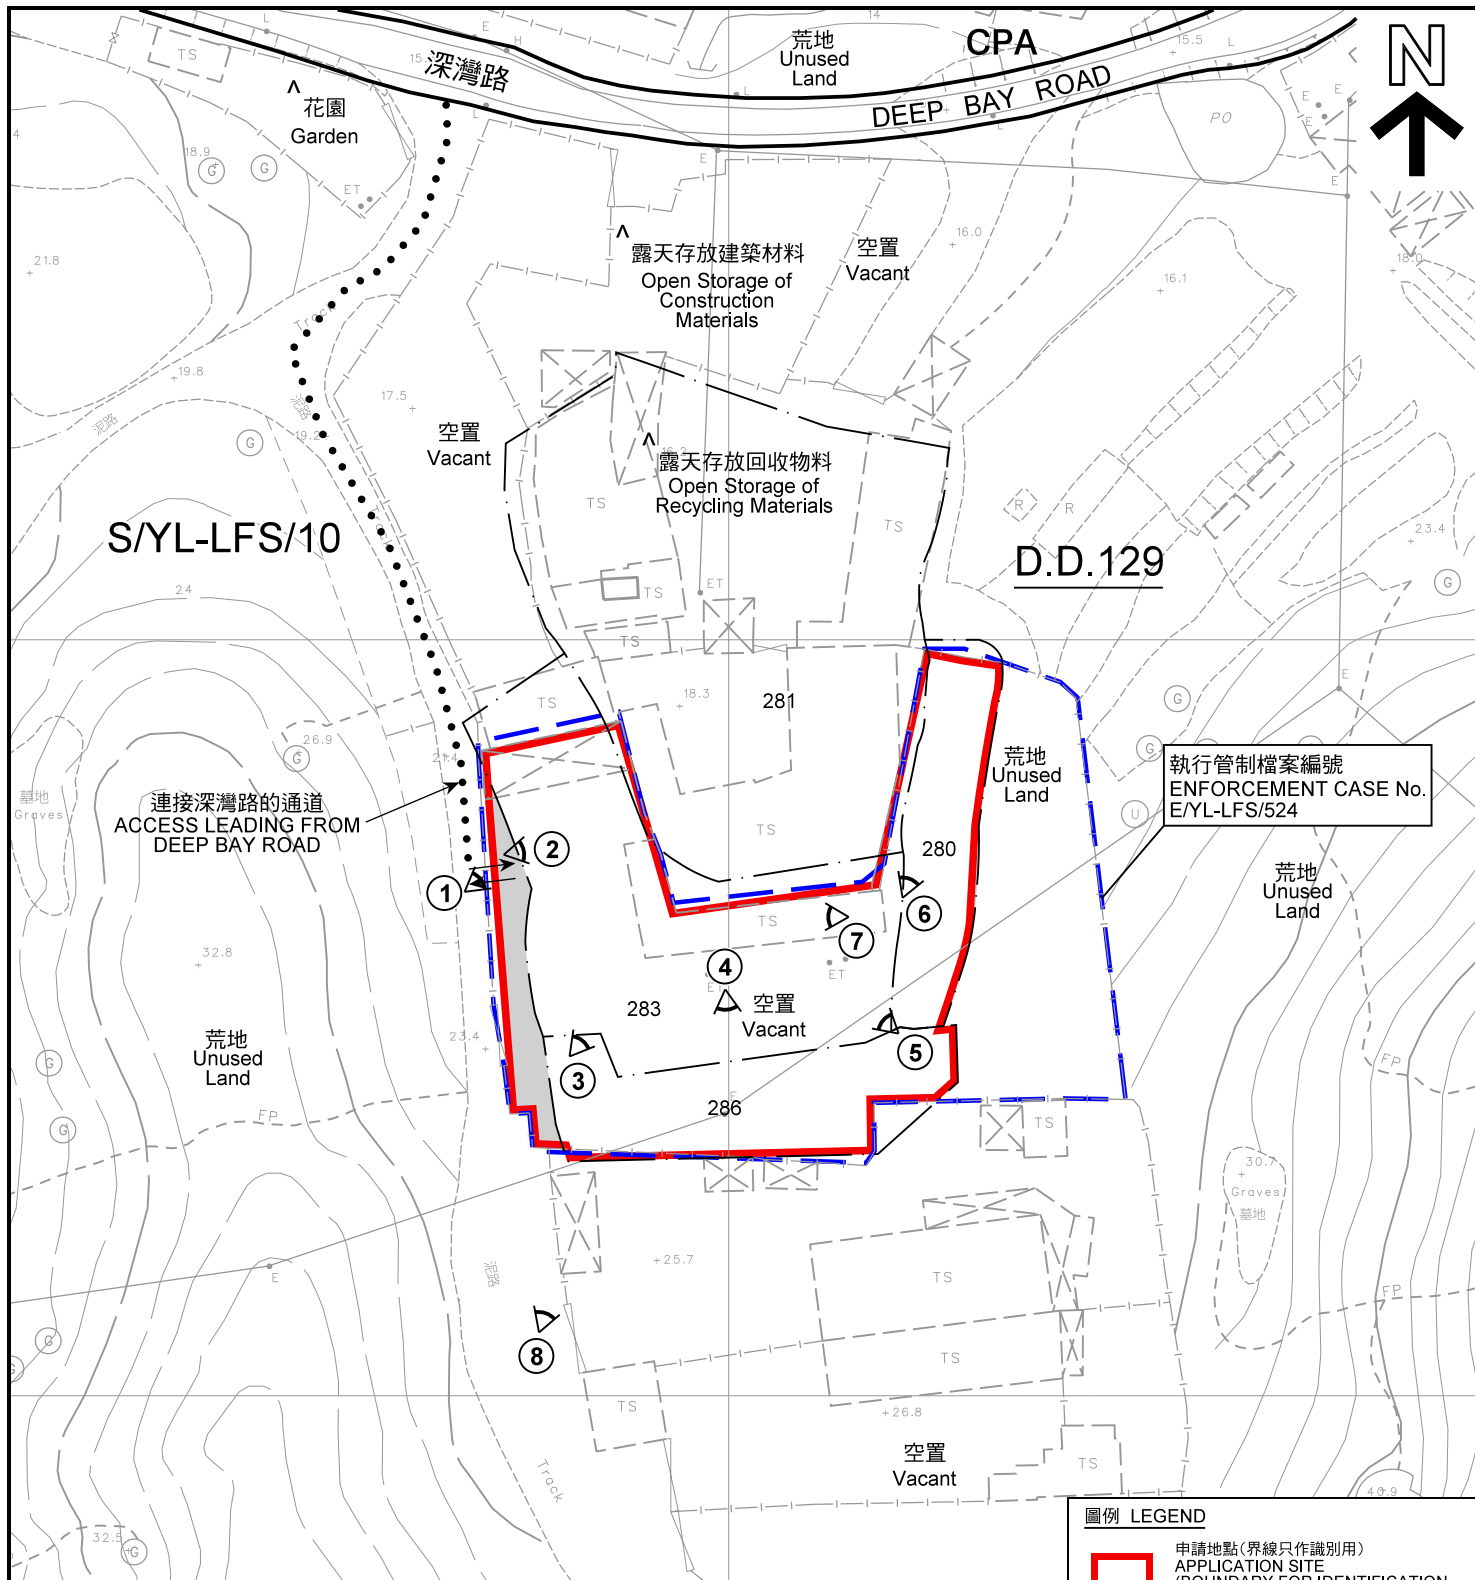

註釋 Notes:

- (1) 2021年8月10日勘測的土地用途
Land uses shown on this plan are in accordance with the land use survey conducted by the Planning Department on 10.8.2021
- (2) * 土地用途跟1992年3月勘測的土地用途一致
Indicates that the use is the same as that revealed by the land use survey conducted by the Planning Department on 3.1992
- (3) ^ 土地用途跟1992年3月勘測的土地用途有別
Indicates that the use is different from that revealed by the land use survey conducted by the Planning Department on 3.1992

圖例 LEGEND

- 申請地點(界線只作識別用)
APPLICATION SITE
(BOUNDARY FOR IDENTIFICATION
PURPOSE ONLY)
- 政府土地
GOVERNMENT LAND
- GB
綠化地帶
GREEN BELT
- CPA
海岸保護區
COASTAL PROTECTION AREA
- ①
實地照片的觀景點
VIEWING POINT OF SITE PHOTO
- ↔
入口/出口
INGRESS / EGRESS

平面圖 SITE PLAN

擬議臨時康體文娛場所(休閒農場)(為期3年)
新界元朗流浮山丈量約份第129約地段第280號(部分)、
第281號(部分)、第283號(部分)及第286號(部分)及毗連政府土地
PROPOSED TEMPORARY PLACE OF RECREATION,
SPORTS OR CULTURE (HOBBY FARM) FOR A PERIOD OF 3 YEARS
LOTS 280 (PART), 281 (PART), 283 (PART) AND
286 (PART) IN D.D.129 AND ADJOINING GOVERNMENT LAND,
LAU FAU SHAN, YUEN LONG, NEW TERRITORIES

SCALE 1 : 1 000 比例尺

米 20 0 20 40 米
METRES

規劃署
PLANNING
DEPARTMENT



參考編號
REFERENCE No.
A/YL-LFS/408

圖 PLAN
A-2



圖例 LEGEND



申請地點(界線只作識別用)
APPLICATION SITE
(BOUNDARY FOR IDENTIFICATION
PURPOSE ONLY)

本摘要圖於2021年9月6日擬備，所根據
的資料為地政總署於2021年1月15日拍得
的航攝照片編號 E127525C
EXTRACT PLAN PREPARED ON 6.9.2021
BASED ON AERIAL PHOTO No.
E127525C TAKEN ON 15.1.2021
BY LANDS DEPARTMENT

航攝照片 AERIAL PHOTO

擬議臨時康體文娛場所(休閒農場)(為期3年)
新界元朗流浮山丈量約份第129約地段第280號(部分)、
第281號(部分)、第283號(部分)及第286號(部分)及毗連政府土地
PROPOSED TEMPORARY PLACE OF RECREATION,
SPORTS OR CULTURE (HOBBY FARM) FOR A PERIOD OF 3 YEARS
LOTS 280 (PART), 281 (PART), 283 (PART) AND
286 (PART) IN D.D.129 AND ADJOINING GOVERNMENT LAND,
LAU FAU SHAN, YUEN LONG, NEW TERRITORIES

規劃署
PLANNING
DEPARTMENT



參考編號
REFERENCE No.
A/YL-LFS/408

圖 PLAN
A-3

申請地點
APPLICATION SITE



申請地點界線只作識別用
APPLICATION SITE BOUNDARY FOR IDENTIFICATION PURPOSE ONLY

實地照片 SITE PHOTO

擬議臨時康體文娛場所(休閒農場)(為期3年)
新界元朗流浮山丈量約份第129約地段第280號(部分)、
第281號(部分)、第283號(部分)及第286號(部分)及毗連政府土地
PROPOSED TEMPORARY PLACE OF RECREATION,
SPORTS OR CULTURE (HOBBY FARM) FOR A PERIOD OF 3 YEARS
LOTS 280 (PART), 281 (PART), 283 (PART) AND
286 (PART) IN D.D.129 AND ADJOINING GOVERNMENT LAND,
LAU FAU SHAN, YUEN LONG, NEW TERRITORIES

規劃署
PLANNING
DEPARTMENT



參考編號
REFERENCE No.
A/YL-LFS/408

圖 PLAN
A-4a

本圖於2021年9月15日擬備，所根據的
資料為攝於2021年9月14日的實地照片
PLAN PREPARED ON 15.9.2021
BASED ON SITE PHOTOS
TAKEN ON 14.9.2021



申請地點界線只作識別用
APPLICATION SITE BOUNDARY FOR IDENTIFICATION PURPOSE ONLY

本圖於2021年9月15日擬備，所根據的資料為攝於2021年9月14日的實地照片
PLAN PREPARED ON 15.9.2021
BASED ON SITE PHOTOS
TAKEN ON 14.9.2021

實地照片 SITE PHOTO

擬議臨時康體文娛場所(休閒農場)(為期3年)
新界元朗流浮山丈量約份第129約地段第280號(部分)、
第281號(部分)、第283號(部分)及第286號(部分)及毗連政府土地
PROPOSED TEMPORARY PLACE OF RECREATION,
SPORTS OR CULTURE (HOBBY FARM) FOR A PERIOD OF 3 YEARS
LOTS 280 (PART), 281 (PART), 283 (PART) AND
286 (PART) IN D.D.129 AND ADJOINING GOVERNMENT LAND,
LAU FAU SHAN, YUEN LONG, NEW TERRITORIES

規劃署
PLANNING
DEPARTMENT



參考編號
REFERENCE No.
A/YL-LFS/408

圖 PLAN
A-4b



申請地點界線只作識別用
APPLICATION SITE BOUNDARY FOR IDENTIFICATION PURPOSE ONLY

實地照片 SITE PHOTO

擬議臨時康體文娛場所(休閒農場)(為期3年)
新界元朗流浮山丈量約份第129約地段第280號(部分)、
第281號(部分)、第283號(部分)及第286號(部分)及毗連政府土地
PROPOSED TEMPORARY PLACE OF RECREATION,
SPORTS OR CULTURE (HOBBY FARM) FOR A PERIOD OF 3 YEARS
LOTS 280 (PART), 281 (PART), 283 (PART) AND
286 (PART) IN D.D.129 AND ADJOINING GOVERNMENT LAND,
LAU FAU SHAN, YUEN LONG, NEW TERRITORIES

規劃署
PLANNING
DEPARTMENT



參考編號
REFERENCE No.
A/YL-LFS/408

圖 PLAN
A-4c

本圖於2021年9月15日擬備，所根據的
資料為攝於2021年9月14日的實地照片
PLAN PREPARED ON 15.9.2021
BASED ON SITE PHOTOS
TAKEN ON 14.9.2021