



布局設計圖

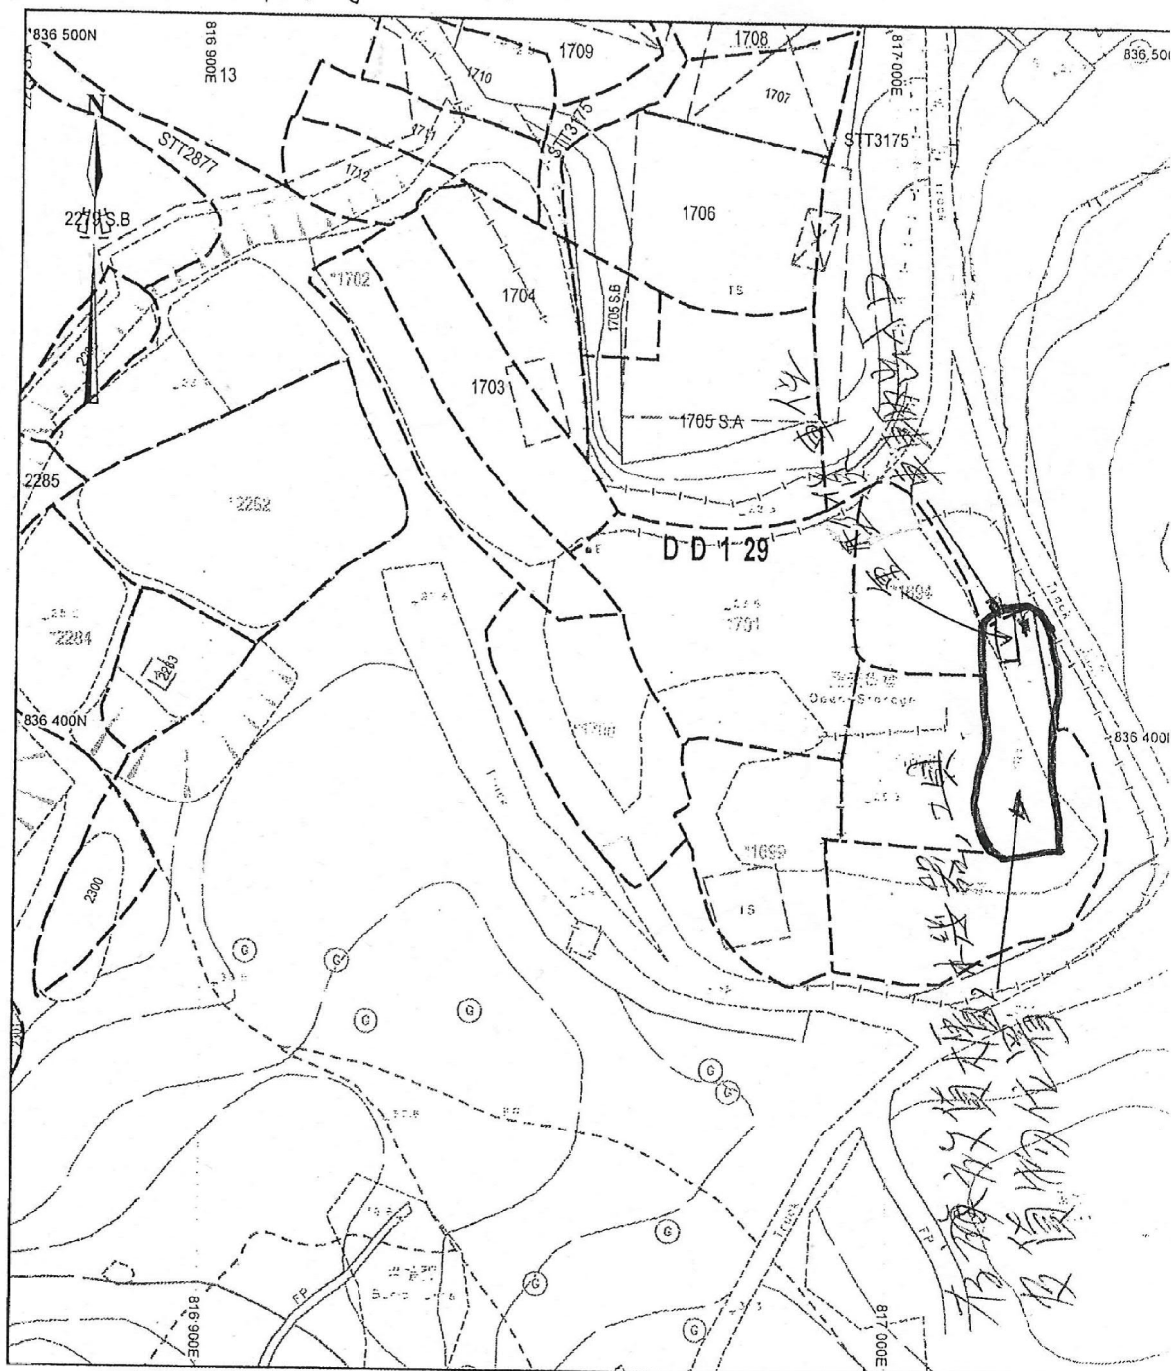

地政總署測繪處

Survey and Mapping Office, Lands Department

比例尺 SCALE 1:1,000

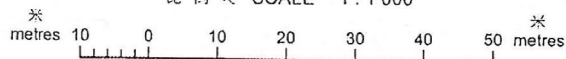

Locality : _____
 Lot Index Plan No. : LIP961596P
 District Survey Office : MPCHK
 Date : 23-Sep-2021
 Reference No. : 2-sw-22c




香港特別行政區政府 — 版權所有

摘要說明：本地段索引圖在其背景的地形圖上標示了各種永久和短期持有的圖像界線。這些土地包括私人地段、政府撥地、短期租約地，以及其用途的土地。請注意：(1) 本索引圖上的資料會不時更新而不作事先通知；(2) 索引圖的更新或會延後於有關資料的實際變更；以及(3) 本索引圖中除線提供識別之用，資料是否準確可靠，應諮詢專業土地測量師的意見。
 免責說明：如因使用本地段索引圖，或因所依據的本索引圖資料出錯、遺失或有誤差而引致任何損失或損害，政府概不承擔任何法律責任。

Explanatory notes: This plan shows the graphical boundaries of different kind permanent and temporary land holdings with the topographic map in the back. The land holdings as shown may include private lots, government land allocation, short term tenancies and other permitted uses of land. It must be noted that: (1)


參考編號 REFERENCE No.	繪圖 DRAWING
A/YL-LFS/416	A-1

(摘錄自申請人於3. 12. 2021呈交的申請書)
 (Extract from Applicant's
 Submission Dated 3.12.2021)

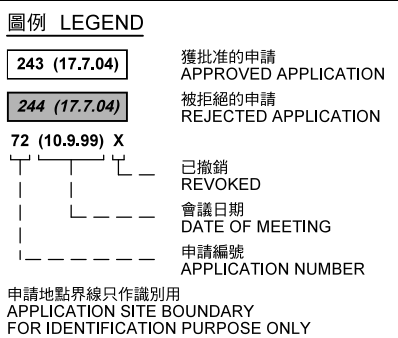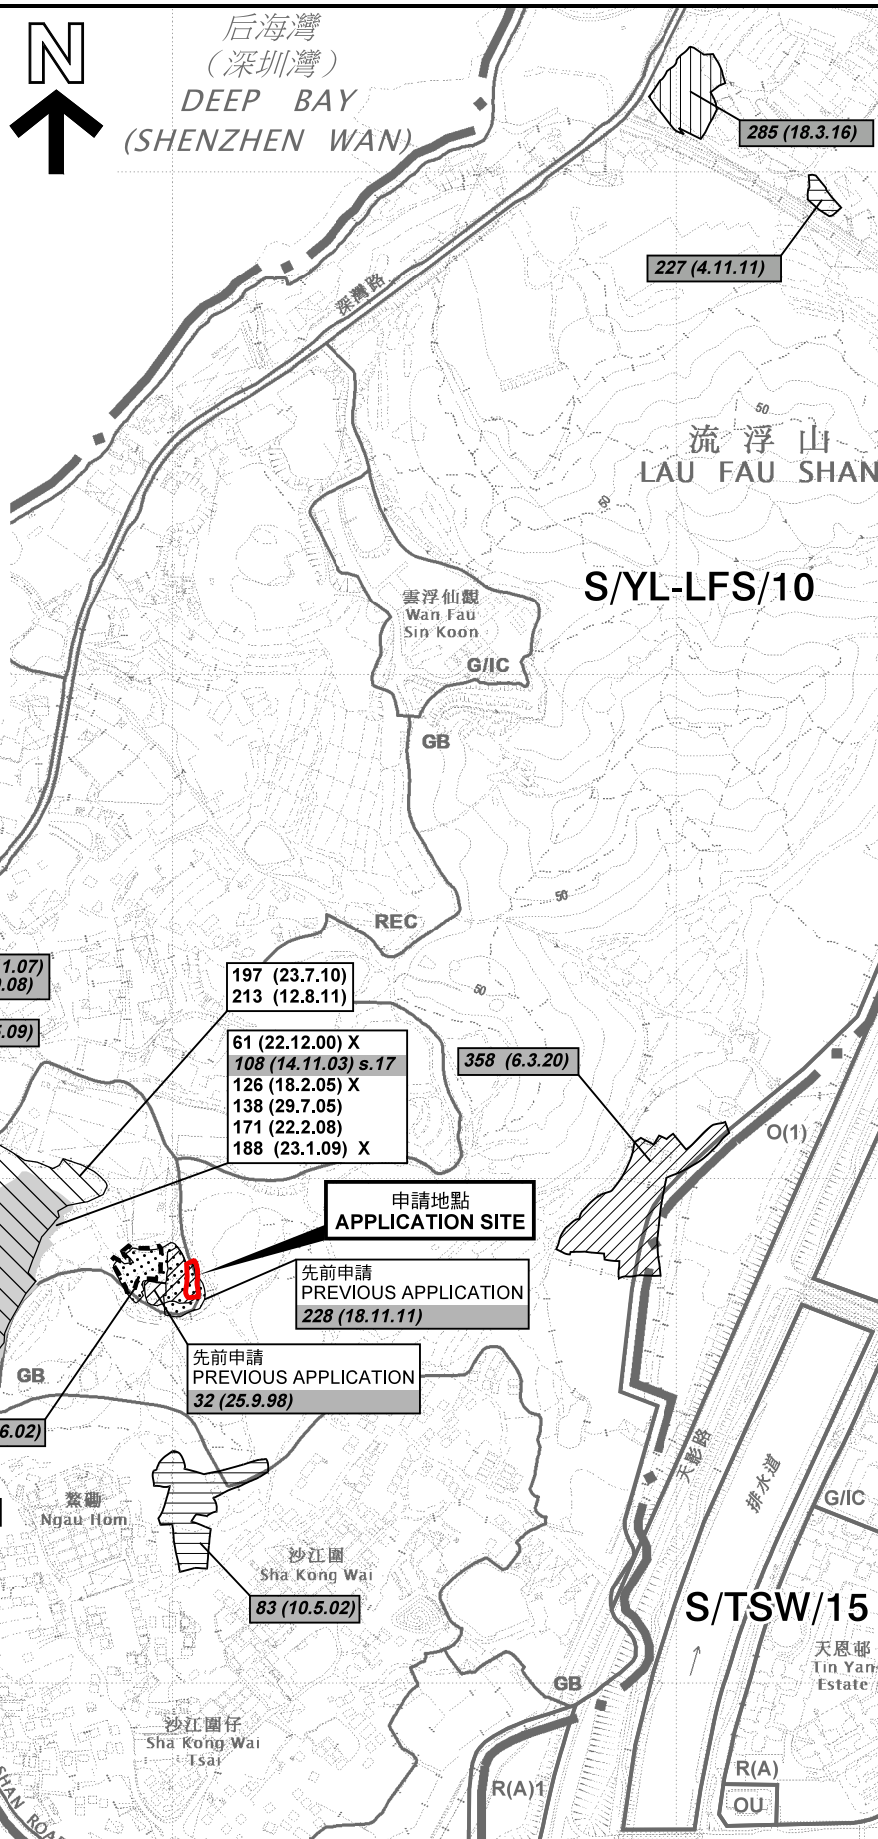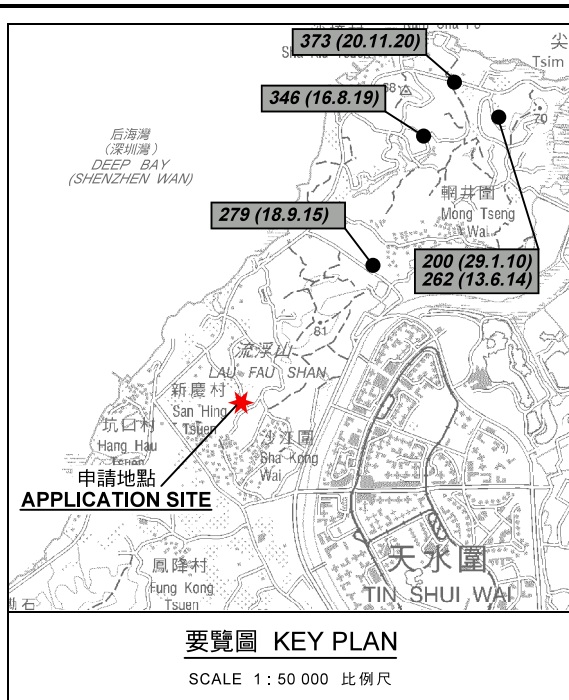

本摘要圖於2021年12月31日擬備，
所根據的資料為於2021年5月7日
展示的分區計劃大綱圖編號 S/YL-LFS/10
EXTRACT PLAN PREPARED ON 31.12.2021
BASED ON OUTLINE ZONING PLAN No.
S/YL-LFS/10 EXHIBITED ON 7.5.2021

臨時露天存放貨櫃、五金材料、建築
及工業用具及機器(為期3年)及填土工程
新界元朗流浮山丈量約份第129約地段第1696號
TEMPORARY OPEN STORAGE OF CONTAINERS, METAL WARES,
CONSTRUCTION AND INDUSTRIAL EQUIPMENT AND MACHINERIES
FOR A PERIOD OF 3 YEARS AND FILLING OF LAND
LOT 1696 IN D.D.129, LAU FAU SHAN, YUEN LONG, NEW TERRITORIES

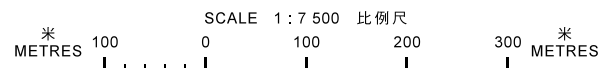


規劃署
PLANNING
DEPARTMENT



參考編號
REFERENCE No.
A/YL-LFS/416

圖 PLAN
A-1

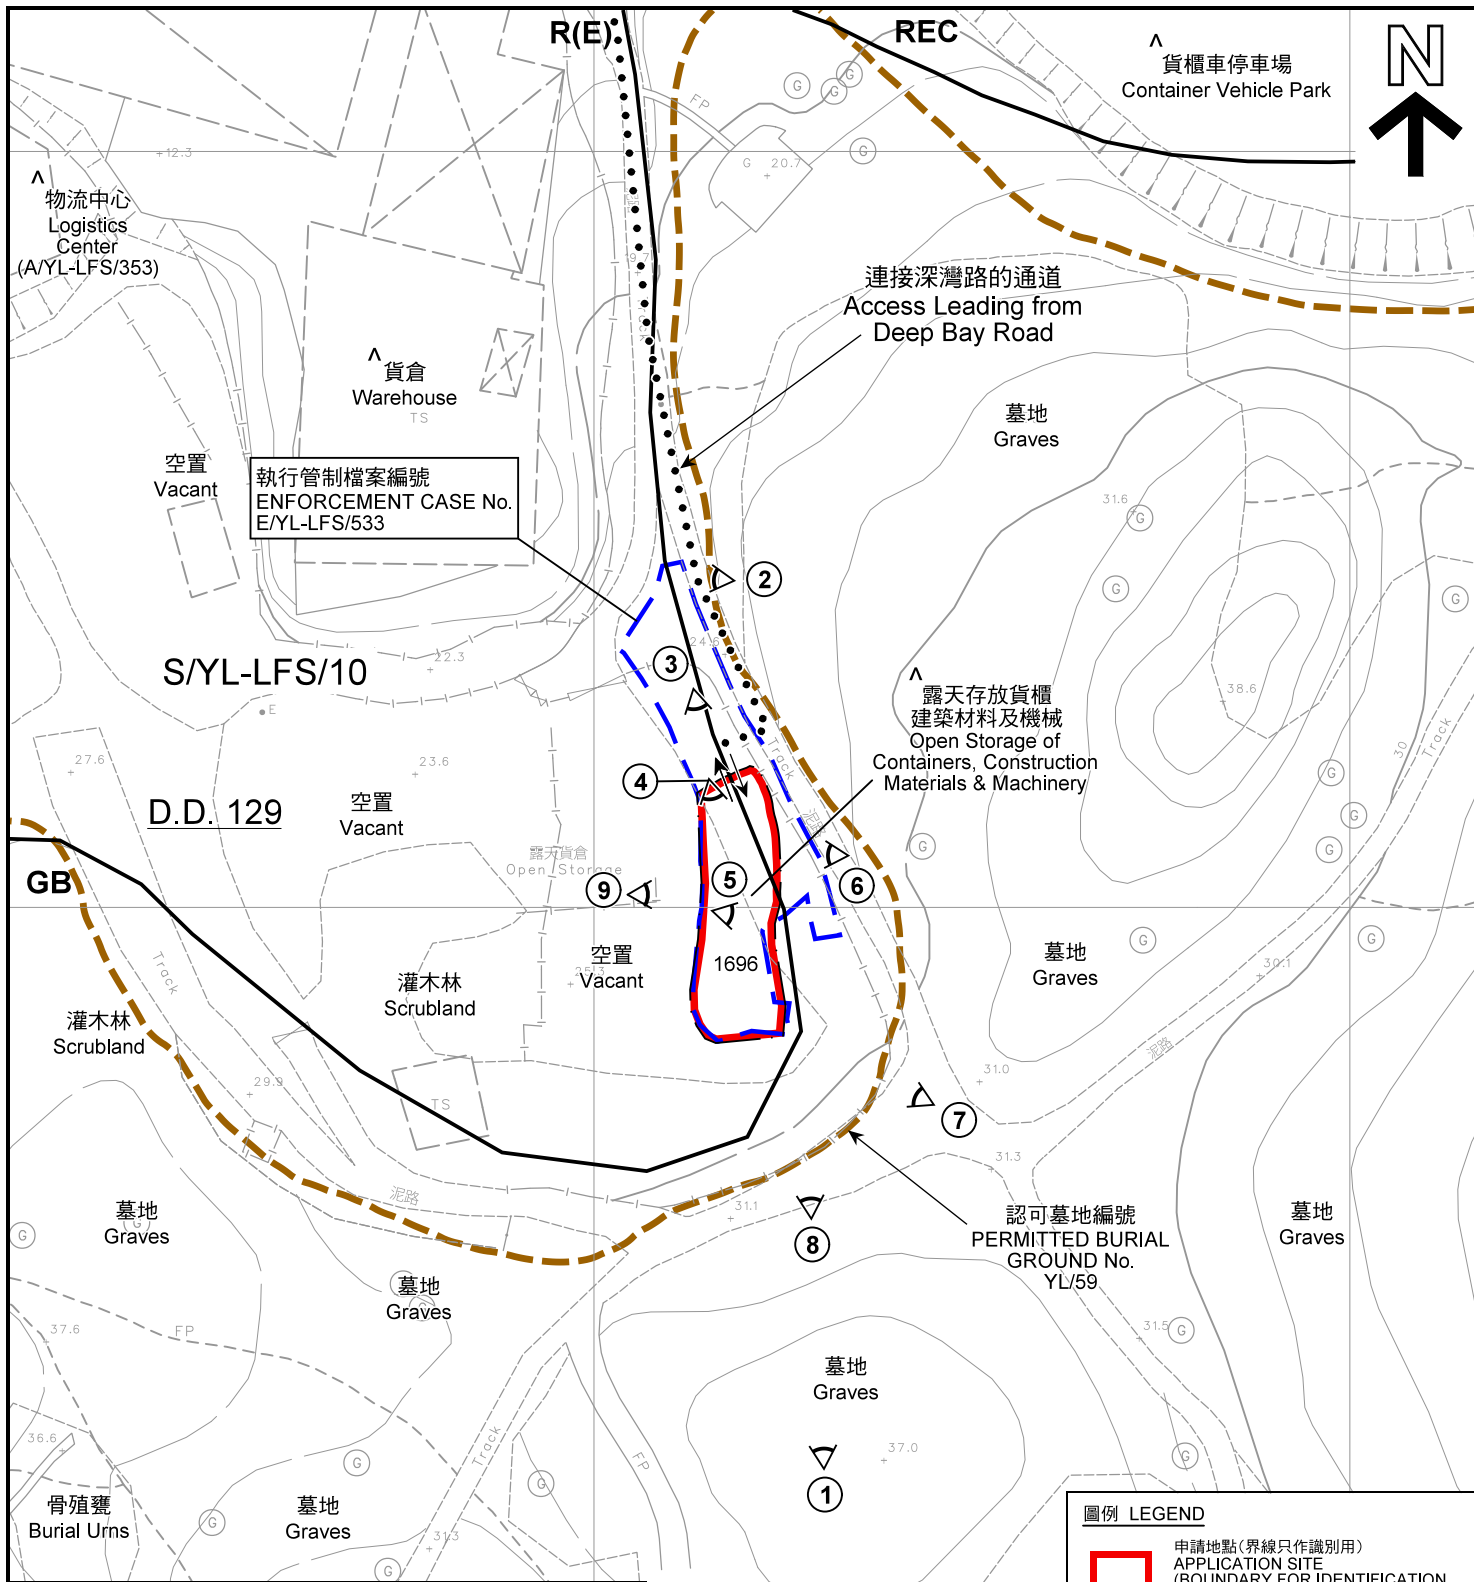

註釋 Notes:

- (1) 2021年12月14日勘測的土地用途
Land uses shown on this plan are in accordance with the land use survey conducted by the Planning Department on 14.12.2021
- (2) * 土地用途跟1992年3月勘測的土地用途一致
Indicates that the use is the same as that revealed by the land use survey conducted by the Planning Department on 3.1992
- (3) ^ 土地用途跟1992年3月勘測的土地用途有別
Indicates that the use is different from that revealed by the land use survey conducted by the Planning Department on 3.1992

圖例 LEGEND

- 申請地點(界線只作識別用)
APPLICATION SITE
(BOUNDARY FOR IDENTIFICATION PURPOSE ONLY)
- R(E)** 住宅(戊類)
RESIDENTIAL (GROUP E)
- REC** 康樂
RECREATION
- GB** 綠化地帶
GREEN BELT
- 實地照片的觀景點
VIEWING POINT OF SITE PHOTO
- 入口/出口
INGRESS / EGRESS

平面圖 SITE PLAN

本摘要圖於2022年1月6日擬備，所根據的資料為測量圖編號 2-SW-22C
EXTRACT PLAN PREPARED ON 6.1.2022
BASED ON SURVEY SHEET No. 2-SW-22C

臨時露天存放貨櫃、五金材料、建築及工業用具及機器(為期3年)及填土工程
新界元朗流浮山丈量約份第129約地段第1696號
TEMPORARY OPEN STORAGE OF CONTAINERS, METAL WARES, CONSTRUCTION AND INDUSTRIAL EQUIPMENT AND MACHINERIES FOR A PERIOD OF 3 YEARS AND FILLING OF LAND
LOT 1696 IN D.D. 129, LAU FAU SHAN, YUEN LONG, NEW TERRITORIES

SCALE 1 : 1 000 比例尺
米 METRES 20 0 20 40 米 METRES

規劃署
PLANNING
DEPARTMENT



參考編號
REFERENCE No.
A/YL-LFS/416

圖 PLAN
A-2



連接深灣路的通道
Access Leading from
Deep Bay Road

鰲磡
Ngau Hom

圖例 LEGEND



申請地點(界線只作識別用)
APPLICATION SITE
(BOUNDARY FOR IDENTIFICATION
PURPOSE ONLY)

本摘要圖於2021年12月30日擬備，所根據的資料為地政總署於2021年7月24日拍得的航攝照片編號 E140365C
EXTRACT PLAN PREPARED ON 30.12.2021
BASED ON AERIAL PHOTO No.
E140365C TAKEN ON 24.7.2021
BY LANDS DEPARTMENT

2021年7月24日拍攝的航攝照片
AERIAL PHOTO TAKEN ON 24.7.2021

臨時露天存放貨櫃、五金材料、建築
及工業用具及機器(為期3年)及填土工程
新界元朗流浮山丈量約份第129約地段第1696號
TEMPORARY OPEN STORAGE OF CONTAINERS, METAL WARES,
CONSTRUCTION AND INDUSTRIAL EQUIPMENT AND MACHINERIES
FOR A PERIOD OF 3 YEARS AND FILLING OF LAND
LOT 1696 IN D.D.129, LAU FAU SHAN, YUEN LONG, NEW TERRITORIES

規劃署
PLANNING
DEPARTMENT



參考編號
REFERENCE No.
A/YL-LFS/416

圖 PLAN
A-3a



連接深灣路的通道
Access Leading from
Deep Bay Road

圖例 LEGEND



申請地點(界線只作識別用)
APPLICATION SITE
(BOUNDARY FOR IDENTIFICATION
PURPOSE ONLY)

本摘要圖於2021年12月31日擬備，所根據
的資料為地政總署於2019年10月2日拍得
的航攝照片編號 E070097C
EXTRACT PLAN PREPARED ON 31.12.2021
BASED ON AERIAL PHOTO No.
E070097C TAKEN ON 2.10.2019
BY LANDS DEPARTMENT

2019年10月2日拍攝的航攝照片
AERIAL PHOTO TAKEN ON 2.10.2019

臨時露天存放貨櫃、五金材料、建築
及工業用具及機器(為期3年)及填土工程
新界元朗流浮山丈量約份第129約地段第1696號
TEMPORARY OPEN STORAGE OF CONTAINERS, METAL WARES,
CONSTRUCTION AND INDUSTRIAL EQUIPMENT AND MACHINERIES
FOR A PERIOD OF 3 YEARS AND FILLING OF LAND
LOT 1696 IN D.D.129, LAU FAU SHAN, YUEN LONG, NEW TERRITORIES

規劃署
PLANNING
DEPARTMENT



參考編號
REFERENCE No.
A/YL-LFS/416

圖 PLAN
A-3b



申請地點界線只作識別用 APPLICATION SITE BOUNDARY FOR IDENTIFICATION PURPOSE ONLY

實地照片 SITE PHOTO

本圖於2022年1月10日擬備，所根據的資料為攝於2021年12月28日的實地照片
PLAN PREPARED ON 10.1.2022
BASED ON SITE PHOTOS
TAKEN ON 28.12.2021

臨時露天存放貨櫃、五金材料、建築及工業用具及機器(為期3年)及填土工程
新界元朗流浮山丈量約份第129約地段第1696號
TEMPORARY OPEN STORAGE OF CONTAINERS, METAL WARES, CONSTRUCTION AND INDUSTRIAL EQUIPMENT AND MACHINERIES FOR A PERIOD OF 3 YEARS AND FILLING OF LAND
LOT 1696 IN D.D.129, LAU FAU SHAN, YUEN LONG, NEW TERRITORIES

規劃署
PLANNING
DEPARTMENT



參考編號
REFERENCE No.
AYL-LFS/416

圖 PLAN
A-4a



實地照片 SITE PHOTO

本圖於2022年1月10日擬備，所根據的資料為攝於2021年12月28日的實地照片
PLAN PREPARED ON 10.1.2022
BASED ON SITE PHOTOS
TAKEN ON 28.12.2021

臨時露天存放貨櫃、五金材料、建築
及工業用具及機器(為期3年)及填土工程
新界元朗流浮山丈量約份第129約地段第1696號
TEMPORARY OPEN STORAGE OF CONTAINERS, METAL WARES,
CONSTRUCTION AND INDUSTRIAL EQUIPMENT AND MACHINERIES
FOR A PERIOD OF 3 YEARS AND FILLING OF LAND
LOT 1696 IN D.D.129, LAU FAU SHAN, YUEN LONG, NEW TERRITORIES

規劃署
PLANNING
DEPARTMENT



參考編號
REFERENCE No.
AYL-LFS/416

圖 PLAN
A-4b



實地照片 SITE PHOTO

臨時露天存放貨櫃、五金材料、建築
及工業用具及機器(為期3年)及填土工程
新界元朗流浮山丈量約份第129約地段第1696號
TEMPORARY OPEN STORAGE OF CONTAINERS, METAL WARES,
CONSTRUCTION AND INDUSTRIAL EQUIPMENT AND MACHINERIES
FOR A PERIOD OF 3 YEARS AND FILLING OF LAND
LOT 1696 IN D.D.129, LAU FAU SHAN, YUEN LONG, NEW TERRITORIES

規 劃 署
PLANNING
DEPARTMENT



參考編號
REFERENCE No.
AYL-LFS/416

圖 PLAN
A-4c

本圖於2022年1月10日擬備，所根據的
資料為攝於2021年12月28日的實地照片
PLAN PREPARED ON 10.1.2022
BASED ON SITE PHOTOS
TAKEN ON 28.12.21