


N

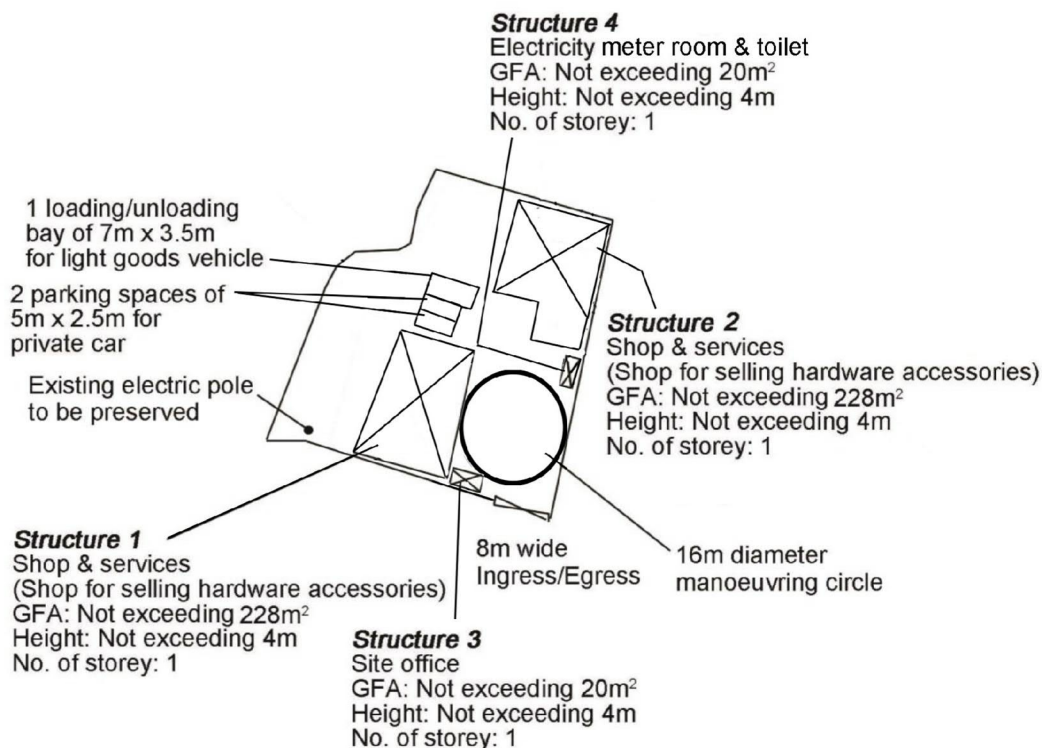

Project 項目名稱:

Proposed Temporary Shop & Services  
(Shop for Selling Hardware  
Accessories) for a Period of 3 Years at  
Lots 1673 (Part), 1675 (Part), 1676  
(Part), 1677 (Part) & 1678 (Part) in D.D.  
129 & Adjoining Government Land, Lau  
Fau Shan, Yuen Long, N.T.

Drawing Title 圖名:

Proposed Layout Plan

Drawing No. 圖號:

Remarks 備註:

Scale 比例:

~~4:1000~~

參考編號  
REFERENCE No.  
A/YL-LFS/420

繪圖 DRAWING  
A-1

(摘錄自申請人於25. 4. 2022呈交的申請書)

(Extract from Applicant's  
Submission of 25.4.2022)



Project 項目名稱:

Proposed Temporary Shop & Services (Shop for Selling Hardware Accessories) for a Period of 3 Years at Lots 1673 (Part), 1675 (Part), 1676 (Part), 1677 (Part) & 1678 (Part) in D.D. 129 & Adjoining Government Land, Lau Fau Shan, Yuen Long, N.T.

Drawing Title 圖目:

Proposed Vehicular Access Plan

Drawing No. 圖號:

Figure 4

Remarks 備註:

→ Vehicular access leading from Deep Bay Road

Scale 比例:

1:2000

參考編號  
REFERENCE No.  
A/YL-LFS/420

繪圖 DRAWING  
A-2


(摘錄自申請人於13. 12. 2021呈交的申請書)

(Extract from Applicant's  
Submission of 13.12.2021)







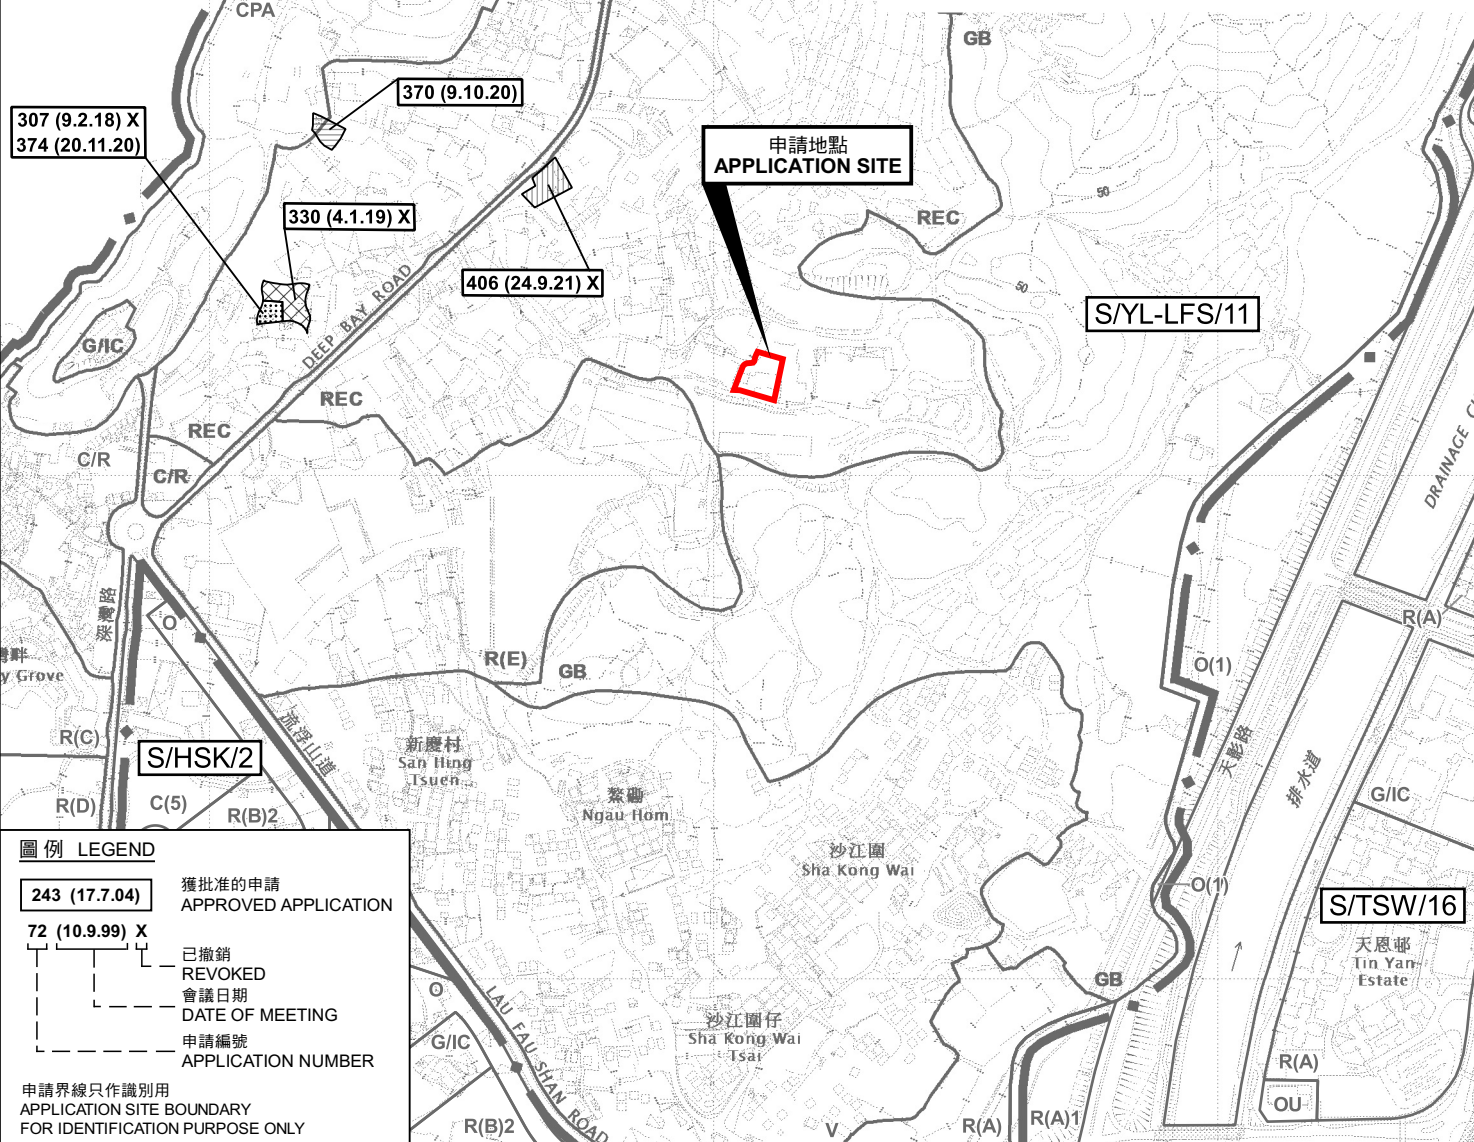

## 位置圖 LOCATION PLAN

擬議臨時商店及服務行業(五金用品店)(為期3年)  
新界元朗流浮山丈量約份第129約地段第1673號(部分)、第1675號(部分)  
第1676號(部分)、第1677號(部分)及第1678號(部分)和毗連政府土地  
PROPOSED TEMPORARY SHOP AND SERVICES  
(SHOP FOR SELLING HARDWARE ACCESSORIES) FOR A PERIOD OF 3 YEARS  
LOTS 1673 (PART), 1675 (PART), 1676 (PART), 1677 (PART) AND 1678 (PART)  
IN D.D. 129 AND ADJOINING GOVERNMENT LAND, LAU FAU SHAN,  
YUEN LONG, NEW TERRITORIES  
SCALE 1 : 7 500 比例尺


規劃署  
PLANNING  
DEPARTMENT



參考編號  
REFERENCE No.  
A/YL-LFS/420

PLAN  
A-1

本摘要圖於2022年4月22日擬備，  
所根據的資料為於2022年4月12日  
核准的分區計劃大綱圖編號 S/YL-LFS/11  
EXTRACT PLAN PREPARED ON 22.4.2022  
BASED ON OUTLINE ZONING PLAN No.  
S/YL-LFS/11 APPROVED ON 12.4.2022

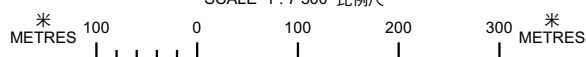









圖例 LEGEND



申請地點(界線只作識別用)  
APPLICATION SITE  
(BOUNDARY FOR IDENTIFICATION  
PURPOSE ONLY)

本摘要圖於2022年4月4日擬備，所根據  
的資料為地政總署於2021年1月15日拍得  
的航攝照片編號 E125918C  
EXTRACT PLAN PREPARED ON 4.4.2022  
BASED ON AERIAL PHOTO No.  
E125918C TAKEN ON 15.1.2021  
BY LANDS DEPARTMENT

航攝照片 AERIAL PHOTO

擬議臨時商店及服務行業(五金用品店)(為期3年)  
新界元朗流浮山丈量約份第129約地段第1673號(部分)、第1675號(部分)、  
第1676號(部分)、第1677號(部分)及第1678號(部分)和毗連政府土地  
PROPOSED TEMPORARY SHOP AND SERVICES  
(SHOP FOR SELLING HARDWARE ACCESSORIES) FOR A PERIOD OF 3 YEARS  
LOTS 1673 (PART), 1675 (PART), 1676 (PART), 1677 (PART) AND 1678 (PART)  
IN D.D.129 AND ADJOINING GOVERNMENT LAND, LAU FAU SHAN,  
YUEN LONG, NEW TERRITORIES

規劃署  
PLANNING  
DEPARTMENT



參考編號  
REFERENCE No.  
A/YL-LFS/420

圖 PLAN  
A-3





### 實地照片 SITE PHOTOS

擬議臨時商店及服務行業(五金用品店)(為期3年)  
 新界元朗流浮山丈量約份第129約地段第1673號(部分)、第1675號(部分)、  
 第1676號(部分)、第1677號(部分)及第1678號(部分)和毗連政府土地  
 PROPOSED TEMPORARY SHOP AND SERVICES  
 (SHOP FOR SELLING HARDWARE ACCESSORIES) FOR A PERIOD OF 3 YEARS  
 LOTS 1673 (PART), 1675 (PART), 1676 (PART), 1677 (PART) AND 1678 (PART)  
 IN D.D.129 AND ADJOINING GOVERNMENT LAND, LAU FAU SHAN,  
 YUEN LONG, NEW TERRITORIES

規劃署  
 PLANNING  
 DEPARTMENT



參考編號  
 REFERENCE No.  
 A/YL-LFS/420

圖 PLAN  
 A-4a

本圖於2022年4月14日擬備，所根據的  
 資料為攝於2022年4月12日的實地照片  
 PLAN PREPARED ON 14.4.2022  
 BASED ON SITE PHOTOS  
 TAKEN ON 12.4.2022





申請地點界線只作識別用 APPLICATION SITE BOUNDARY FOR IDENTIFICATION PURPOSE ONLY

### 實地照片 SITE PHOTOS

擬議臨時商店及服務行業(五金用品店)(為期3年)  
新界元朗流浮山丈量約份第129約地段第1673號(部分)、第1675號(部分)、  
第1676號(部分)、第1677號(部分)及第1678號(部分)和毗連政府土地  
PROPOSED TEMPORARY SHOP AND SERVICES  
(SHOP FOR SELLING HARDWARE ACCESSORIES) FOR A PERIOD OF 3 YEARS  
LOTS 1673 (PART), 1675 (PART), 1676 (PART), 1677 (PART) AND 1678 (PART)  
IN D.D.129 AND ADJOINING GOVERNMENT LAND, LAU FAU SHAN,  
YUEN LONG, NEW TERRITORIES

規劃署  
PLANNING  
DEPARTMENT



參考編號  
REFERENCE No.  
A/YL-LFS/420

圖 PLAN  
A-4b

本圖於2022年4月14日擬備，所根據的  
資料為攝於2022年4月12日的實地照片  
PLAN PREPARED ON 14.4.2022  
BASED ON SITE PHOTOS  
TAKEN ON 12.4.2022





申請地點界線只作識別用 APPLICATION SITE BOUNDARY FOR IDENTIFICATION PURPOSE ONLY

### 實地照片 SITE PHOTOS

擬議臨時商店及服務行業(五金用品店)(為期3年)  
新界元朗流浮山丈量約份第129約地段第1673號(部分)、第1675號(部分)、  
第1676號(部分)、第1677號(部分)及第1678號(部分)和毗連政府土地  
PROPOSED TEMPORARY SHOP AND SERVICES  
(SHOP FOR SELLING HARDWARE ACCESSORIES) FOR A PERIOD OF 3 YEARS  
LOTS 1673 (PART), 1675 (PART), 1676 (PART), 1677 (PART) AND 1678 (PART)  
IN D.D.129 AND ADJOINING GOVERNMENT LAND, LAU FAU SHAN,  
YUEN LONG, NEW TERRITORIES

規劃署  
PLANNING  
DEPARTMENT



參考編號  
REFERENCE No.  
A/YL-LFS/420

圖 PLAN  
A-4c

本圖於2022年4月14日擬備，所根據的  
資料為攝於2022年4月12日的實地照片  
PLAN PREPARED ON 14.4.2022  
BASED ON SITE PHOTO  
TAKEN ON 12.4.2022