擬申請範圍設計圖

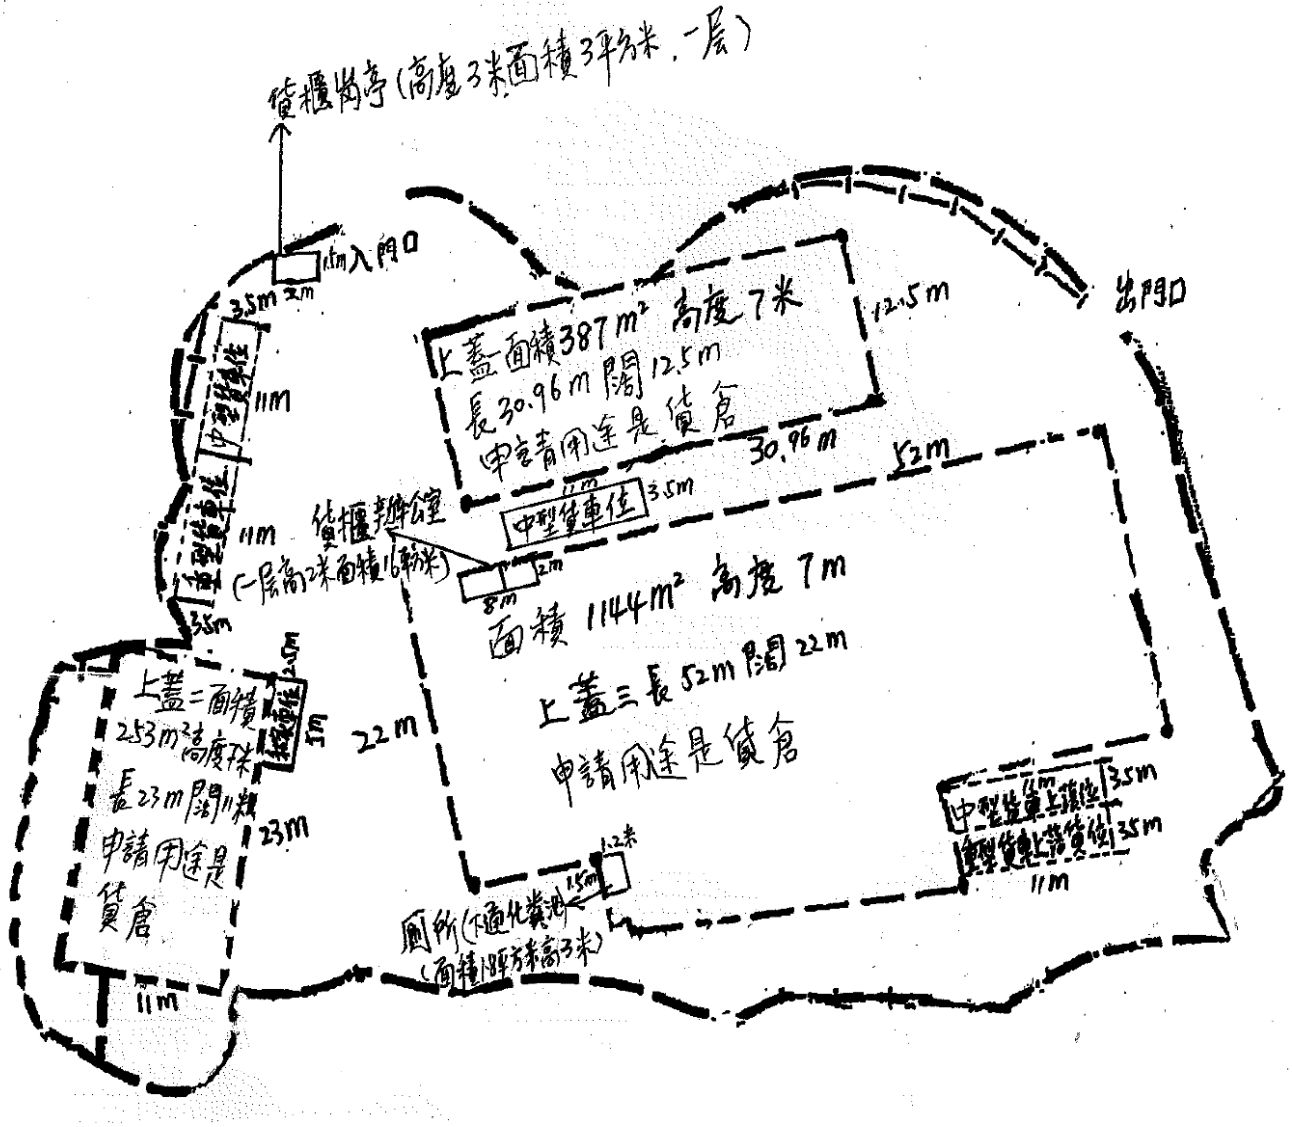

參考編號 REFERENCE No.	繪圖 DRAWING
A/YL-LFS/422	A-1

（摘錄自申請人於10.2.2022呈交的申請書）
(Extract from Applicant's Submission Dated 10.2.2022)

申請地段車路圖

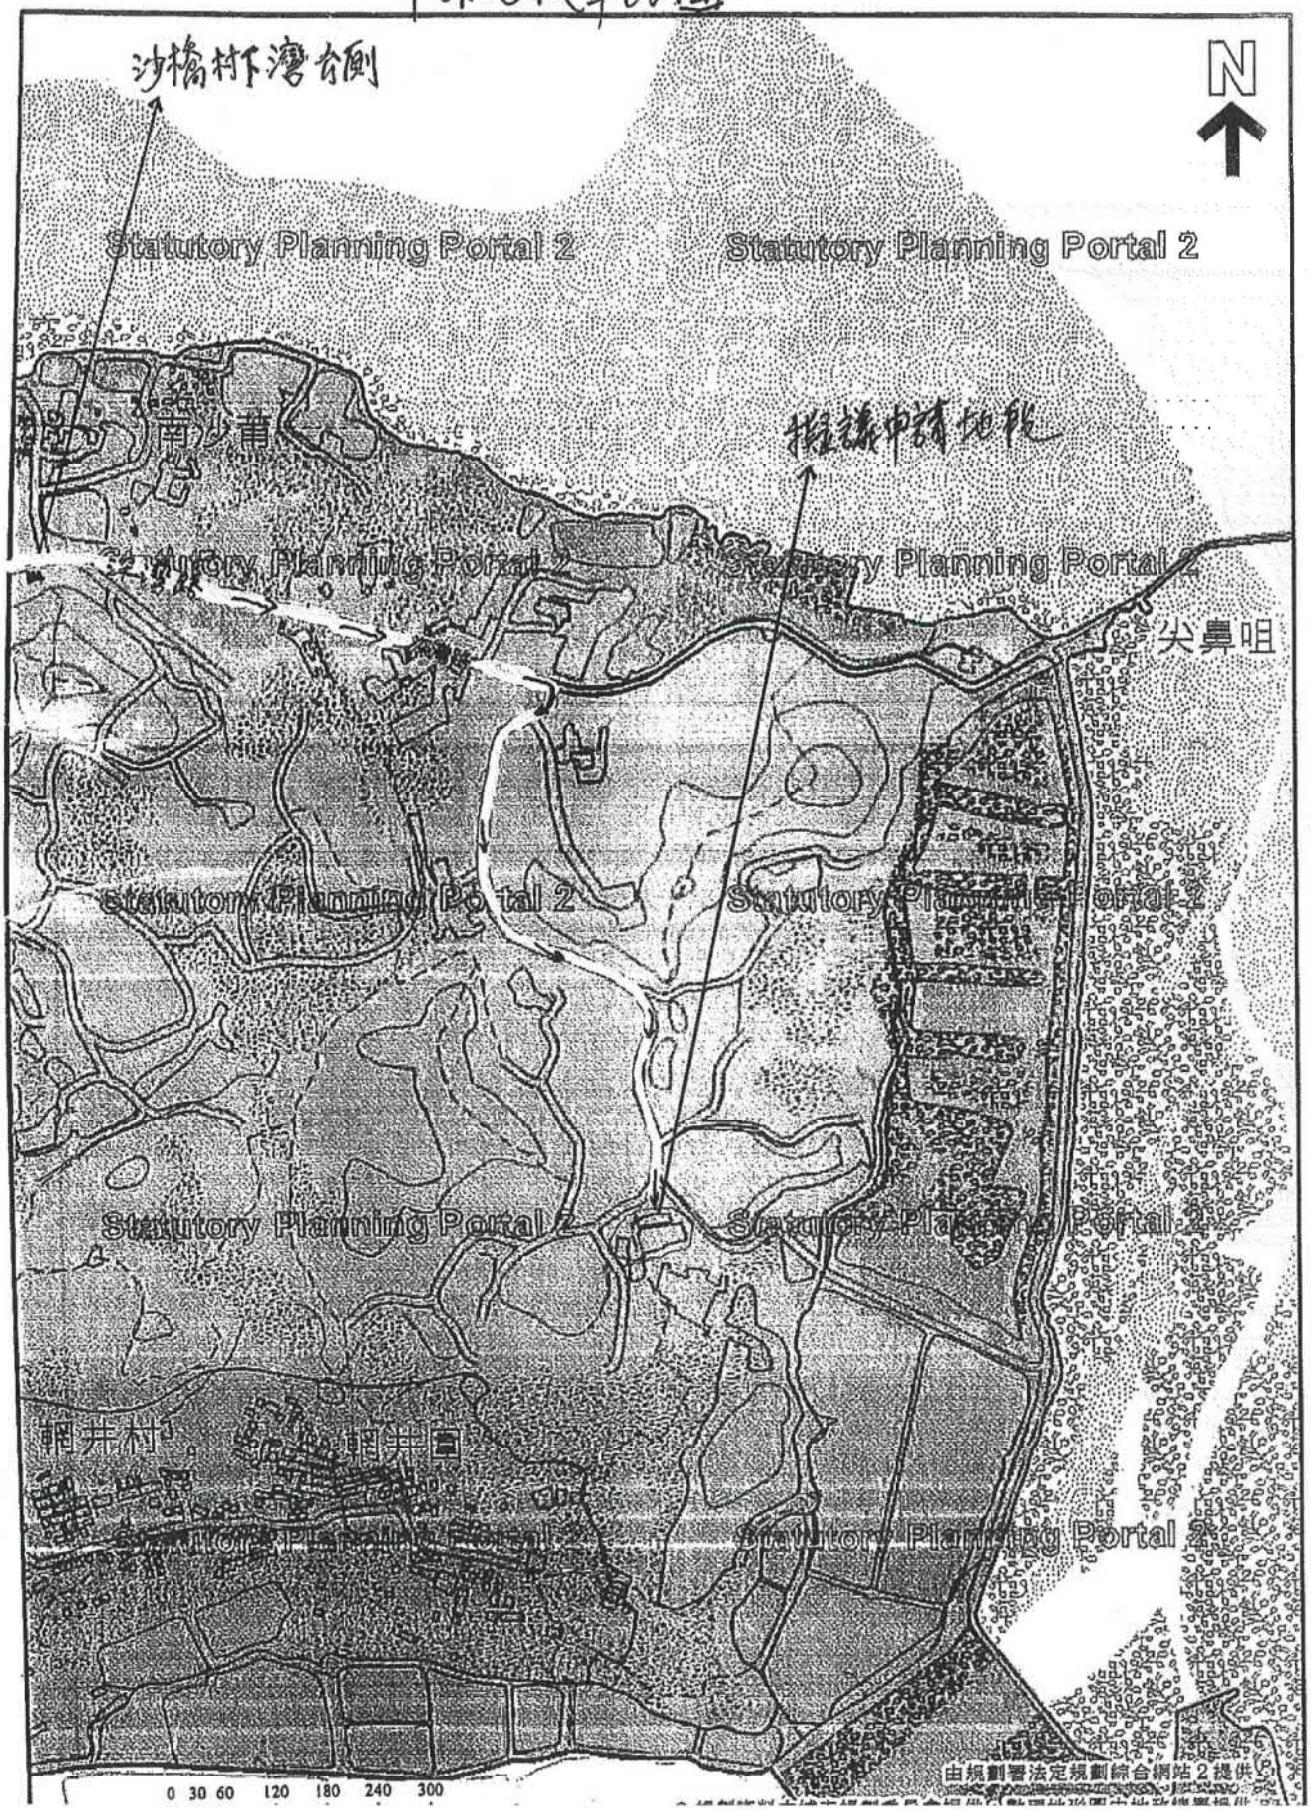

參考編號 REFERENCE No.	繪圖 DRAWING
A/YL-LFS/422	A-2

（摘錄自申請人於7. 1. 2022呈交的申請書）
(Extract from Applicant's Submission Dated 7.1.2022)

擬申請範圍地盤平面圖

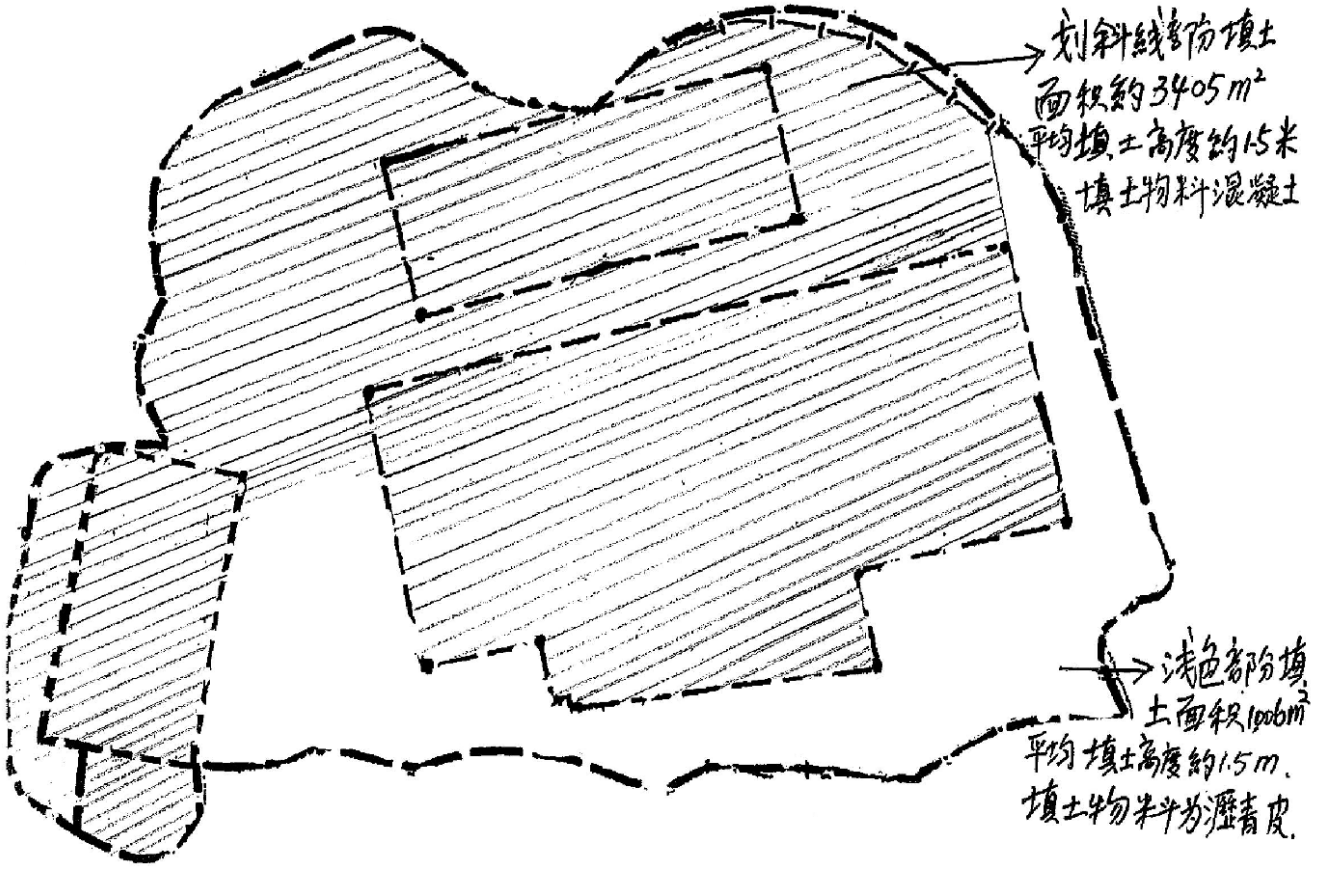

參考編號 REFERENCE No.	繪圖 DRAWING
A/YL-LFS/422	A-3

（摘錄自申請人於7.1.2022呈交的申請書）
(Extract from Applicant's Submission Dated 7.1.2022)

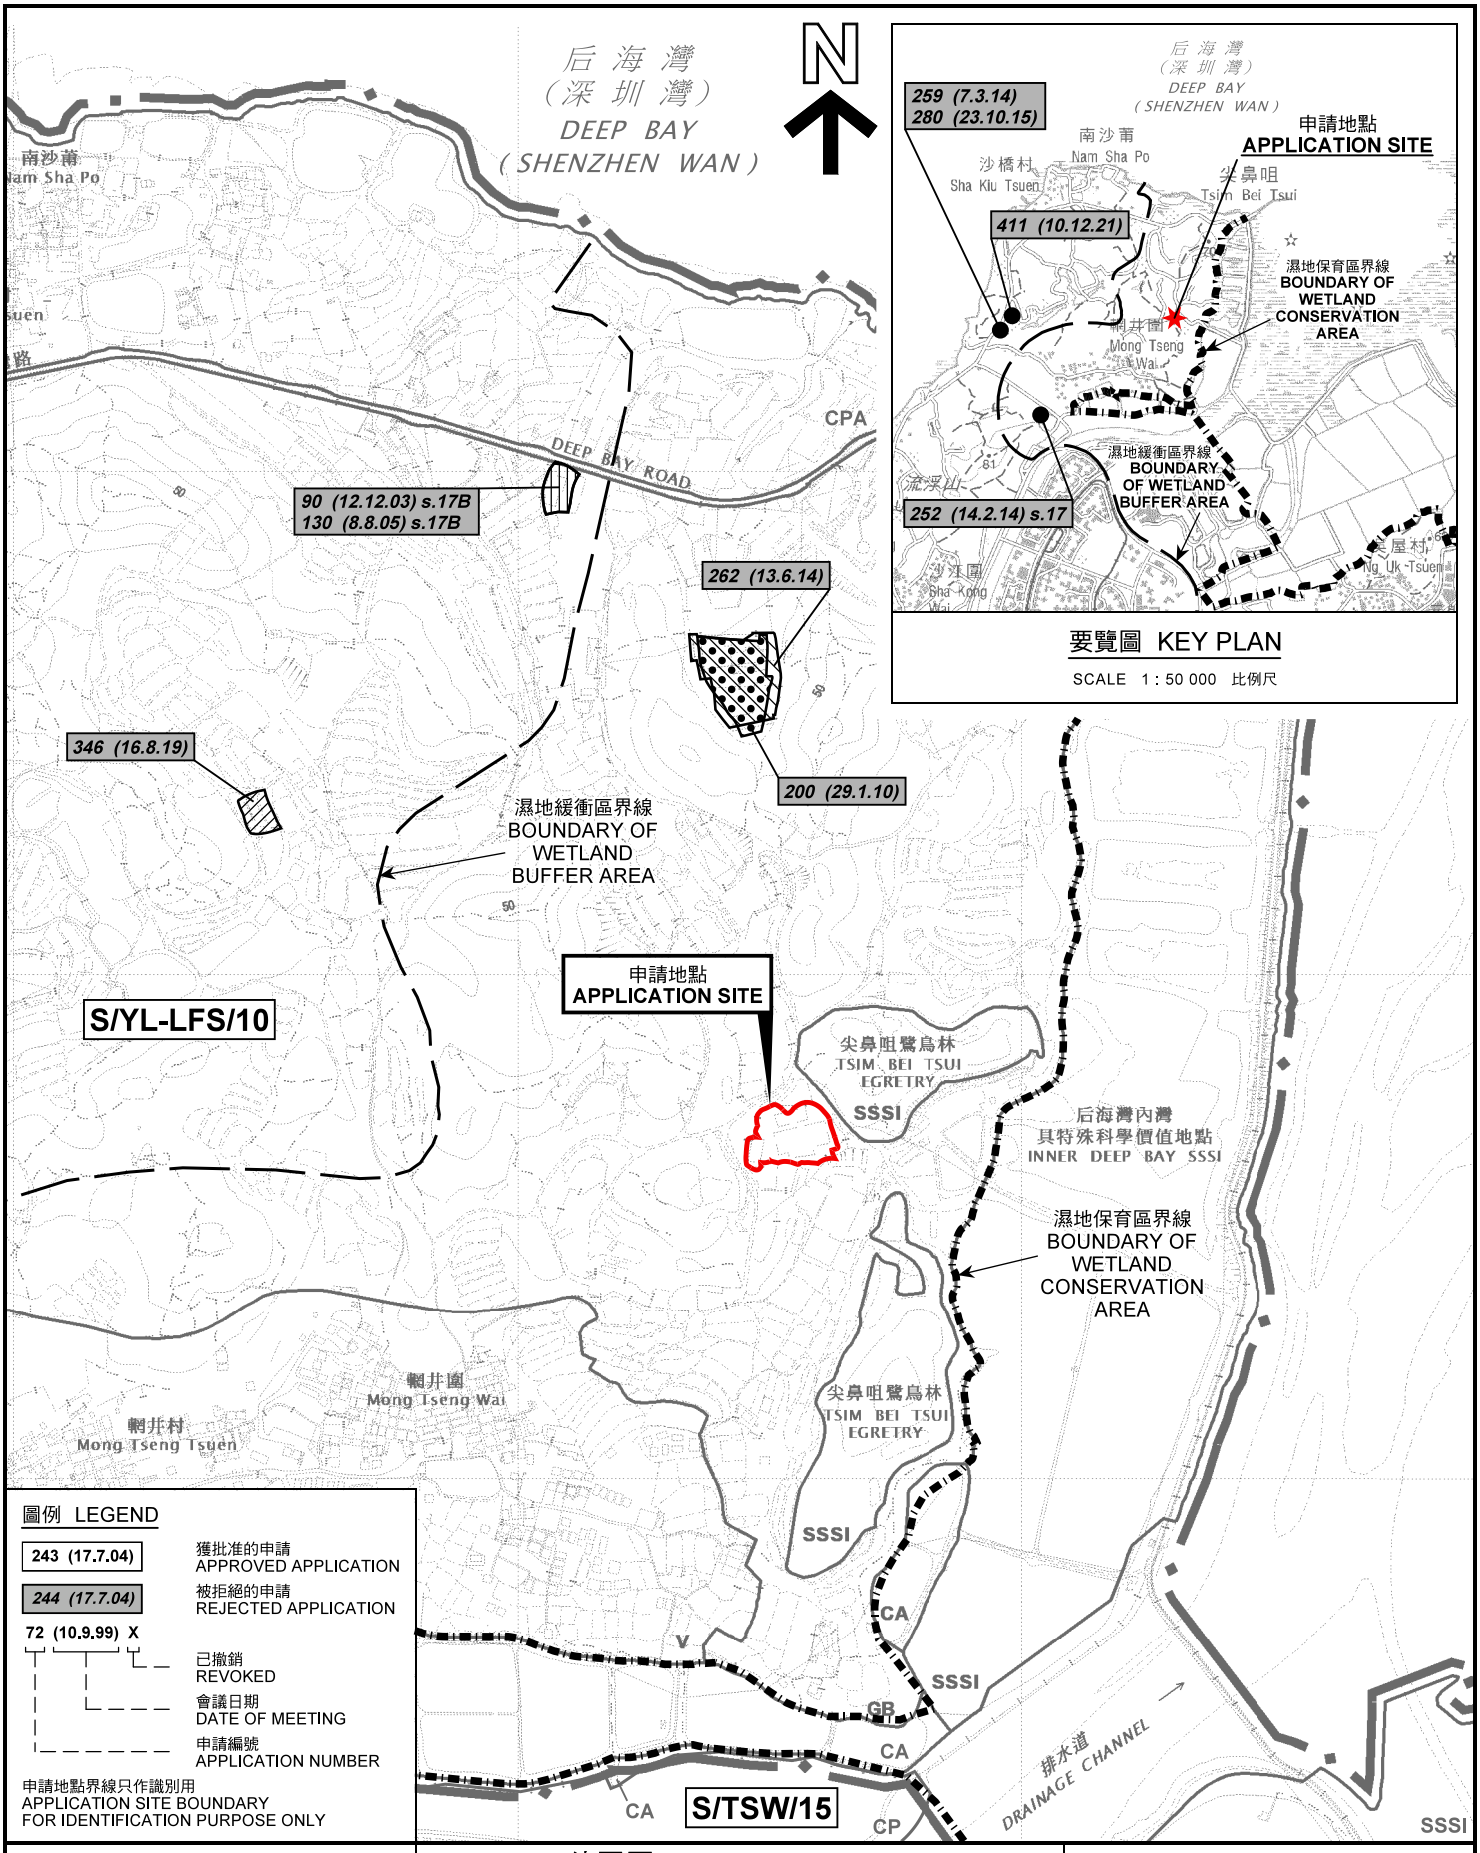

要覽圖 KEY PLAN

SCALE 1 : 50 000 比例尺

圖例 LEGEND

- 243 (17.7.04) — 獲批准的申請 APPROVED APPLICATION
- 244 (17.7.04) — 被拒絕的申請 REJECTED APPLICATION
- 72 (10.9.99) X — 已撤銷 REVOKED
- 會議日期 DATE OF MEETING
- 申請編號 APPLICATION NUMBER

申請地點界線只作識別用
APPLICATION SITE BOUNDARY
FOR IDENTIFICATION PURPOSE ONLY

本摘要圖於2022年2月7日擬備，
所根據的資料為於2021年5月7日
展示的分區計劃大綱圖編號 S/YL-LFS/10
EXTRACT PLAN PREPARED ON 7.2.2022
BASED ON OUTLINE ZONING PLAN No.
S/YL-LFS/10 EXHIBITED ON 7.5.2021

位置圖 LOCATION PLAN

臨時貨倉存放電子產品(為期3年)及填土工程
新界元朗流浮山丈量約份第129約地段第1274號、第1275號、第1276號、第1277號、第1278號、第1279號、第1280號、第1281號及第1282號
TEMPORARY WAREHOUSE FOR STORAGE OF ELECTRONIC GOODS FOR A PERIOD OF 3 YEARS AND FILLING OF LAND
LOTS 1274, 1275, 1276, 1277, 1278, 1279, 1280, 1281 AND 1282
IN D.D.129, LAU FAU SHAN, YUEN LONG, NEW TERRITORIES

SCALE 1 : 7 500 比例尺

米 METRES 100 0 100 200 300 米 METRES

規劃署
PLANNING DEPARTMENT

參考編號
REFERENCE No.
A/YL-LFS/422

圖 PLAN
A-1

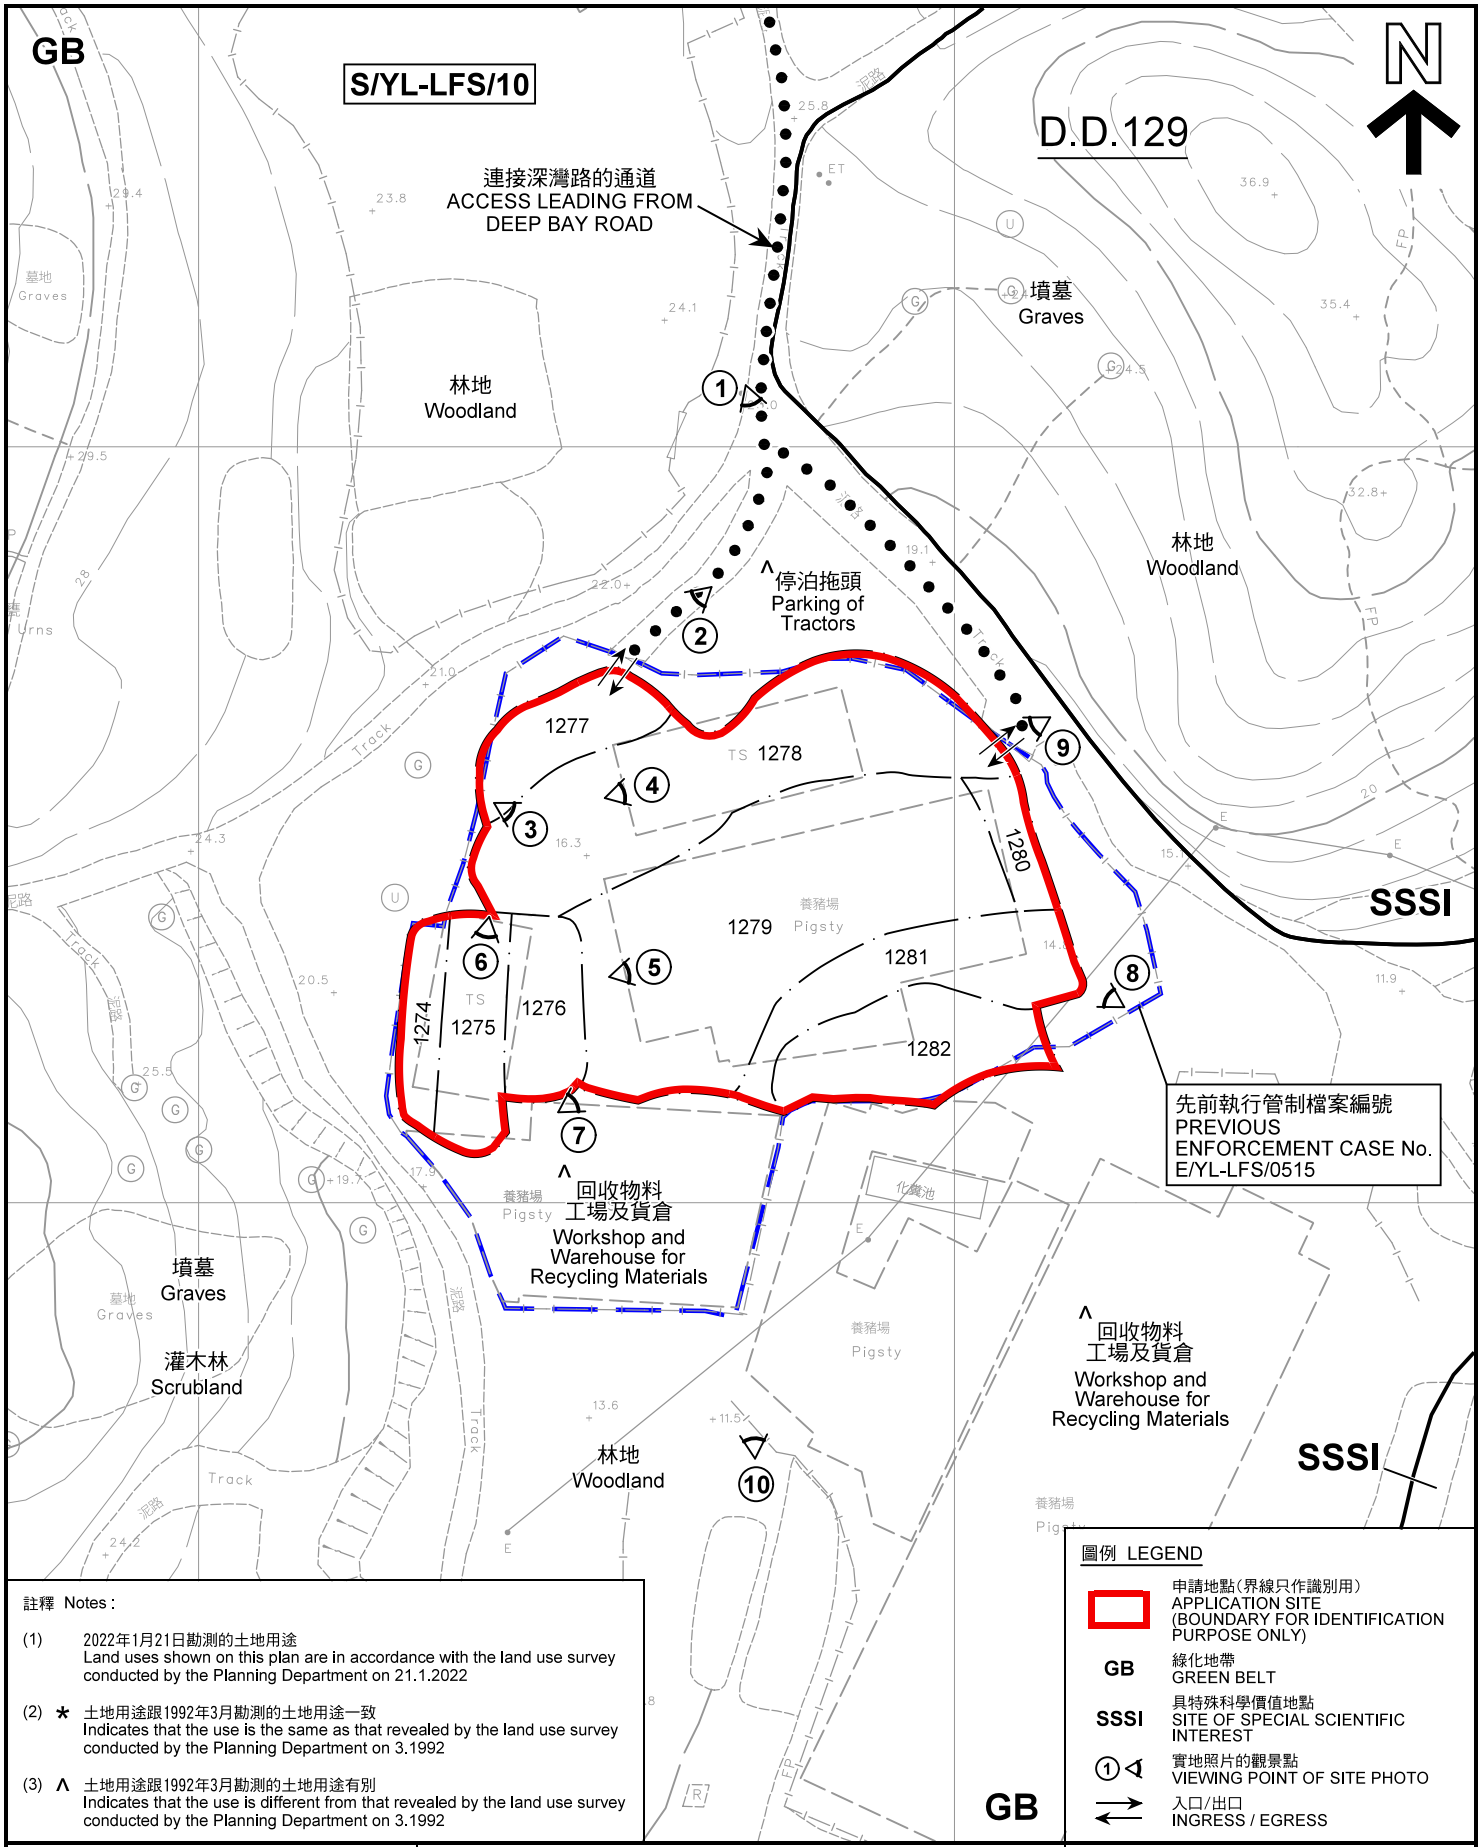

註釋 Notes :

(1) 2022年1月21日勘測的土地用途
Land uses shown on this plan are in accordance with the land use survey conducted by the Planning Department on 21.1.2022

(2) * 土地用途跟1992年3月勘測的土地用途一致
Indicates that the use is the same as that revealed by the land use survey conducted by the Planning Department on 3.1992

(3) ^ 土地用途跟1992年3月勘測的土地用途有別
Indicates that the use is different from that revealed by the land use survey conducted by the Planning Department on 3.1992

圖例 LEGEND

- 申請地點(界線只作識別用) APPLICATION SITE (BOUNDARY FOR IDENTIFICATION PURPOSE ONLY)
- GB 綠化地帶 GREEN BELT
- SSSI 具特殊科學價值地點 SITE OF SPECIAL SCIENTIFIC INTEREST
- ① 實地照片的觀景點 VIEWING POINT OF SITE PHOTO
- 入口/出口 INGRESS / EGRESS

本摘要圖於2022年2月18日擬備，所根據的資料為測量圖編號 2-SW-18A, 18B, 18C和18D
EXTRACT PLAN PREPARED ON 18.2.2022
BASED ON SURVEY SHEETS No.
2-SW-18A, 18B, 18C & 18D

平面圖 SITE PLAN

臨時貨倉存放電子產品(為期3年)及填土工程
新界元朗流浮山丈量約份第129約地段第1274號、第1275號、第1276號、第1277號、第1278號、第1279號、第1280號、第1281號及第1282號
TEMPORARY WAREHOUSE FOR STORAGE OF ELECTRONIC GOODS FOR A PERIOD OF 3 YEARS AND FILLING OF LAND
LOTS 1274, 1275, 1276, 1277, 1278, 1279, 1280, 1281 AND 1282
IN D.D.129, LAU FAU SHAN, YUEN LONG, NEW TERRITORIES

SCALE 1 : 1 000 比例尺

米 METRES 20 0 20 40 米 METRES

規劃署
PLANNING DEPARTMENT

參考編號
REFERENCE No.
A/YL-LFS/422

圖 PLAN
A-2

圖例 LEGEND

申請地點(界線只作識別用)
APPLICATION SITE
(BOUNDARY FOR IDENTIFICATION PURPOSE ONLY)

本摘要圖於2022年2月11日擬備，所根據的資料為地政總署於2021年1月15日拍得的航攝照片編號 E126328C
EXTRACT PLAN PREPARED ON 11.2.2022
BASED ON AERIAL PHOTO No. E126328C TAKEN ON 15.1.2021
BY LANDS DEPARTMENT

2021年1月15日拍攝的航攝照片
AERIAL PHOTO TAKEN ON 15.1.2021

臨時貨倉存放電子產品(為期3年)及填土工程
新界元朗流浮山丈量約份第129約地段第1274號、第1275號、第1276號、第1277號、第1278號、第1279號、第1280號、第1281號及第1282號
TEMPORARY WAREHOUSE FOR STORAGE OF ELECTRONIC GOODS FOR A PERIOD OF 3 YEARS AND FILLING OF LAND
LOTS 1274, 1275, 1276, 1277, 1278, 1279, 1280, 1281 AND 1282 IN D.D.129, LAU FAU SHAN, YUEN LONG, NEW TERRITORIES

規劃署
PLANNING DEPARTMENT

參考編號
REFERENCE No.
A/YL-LFS/422

圖 PLAN
A-3a

圖例 LEGEND

申請地點(界線只作識別用)
APPLICATION SITE
(BOUNDARY FOR IDENTIFICATION PURPOSE ONLY)

本摘要圖於2022年2月11日擬備，所根據的資料為地政總署於2015年7月1日拍得的航攝照片編號 CW115428
EXTRACT PLAN PREPARED ON 11.2.2022
BASED ON AERIAL PHOTO No. CW115428 TAKEN ON 1.7.2015
BY LANDS DEPARTMENT

2015年7月1日拍攝的航攝照片
AERIAL PHOTO TAKEN ON 1.7.2015

臨時貨倉存放電子產品(為期3年)及填土工程
新界元朗流浮山丈量約份第129約地段第1274號、第1275號、第1276號、第1277號、第1278號、第1279號、第1280號、第1281號及第1282號
TEMPORARY WAREHOUSE FOR STORAGE OF ELECTRONIC GOODS FOR A PERIOD OF 3 YEARS AND FILLING OF LAND
LOTS 1274, 1275, 1276, 1277, 1278, 1279, 1280, 1281 AND 1282 IN D.D.129, LAU FAU SHAN, YUEN LONG, NEW TERRITORIES

規劃署
PLANNING DEPARTMENT

參考編號
REFERENCE No.
A/YL-LFS/422

圖 PLAN
A-3b

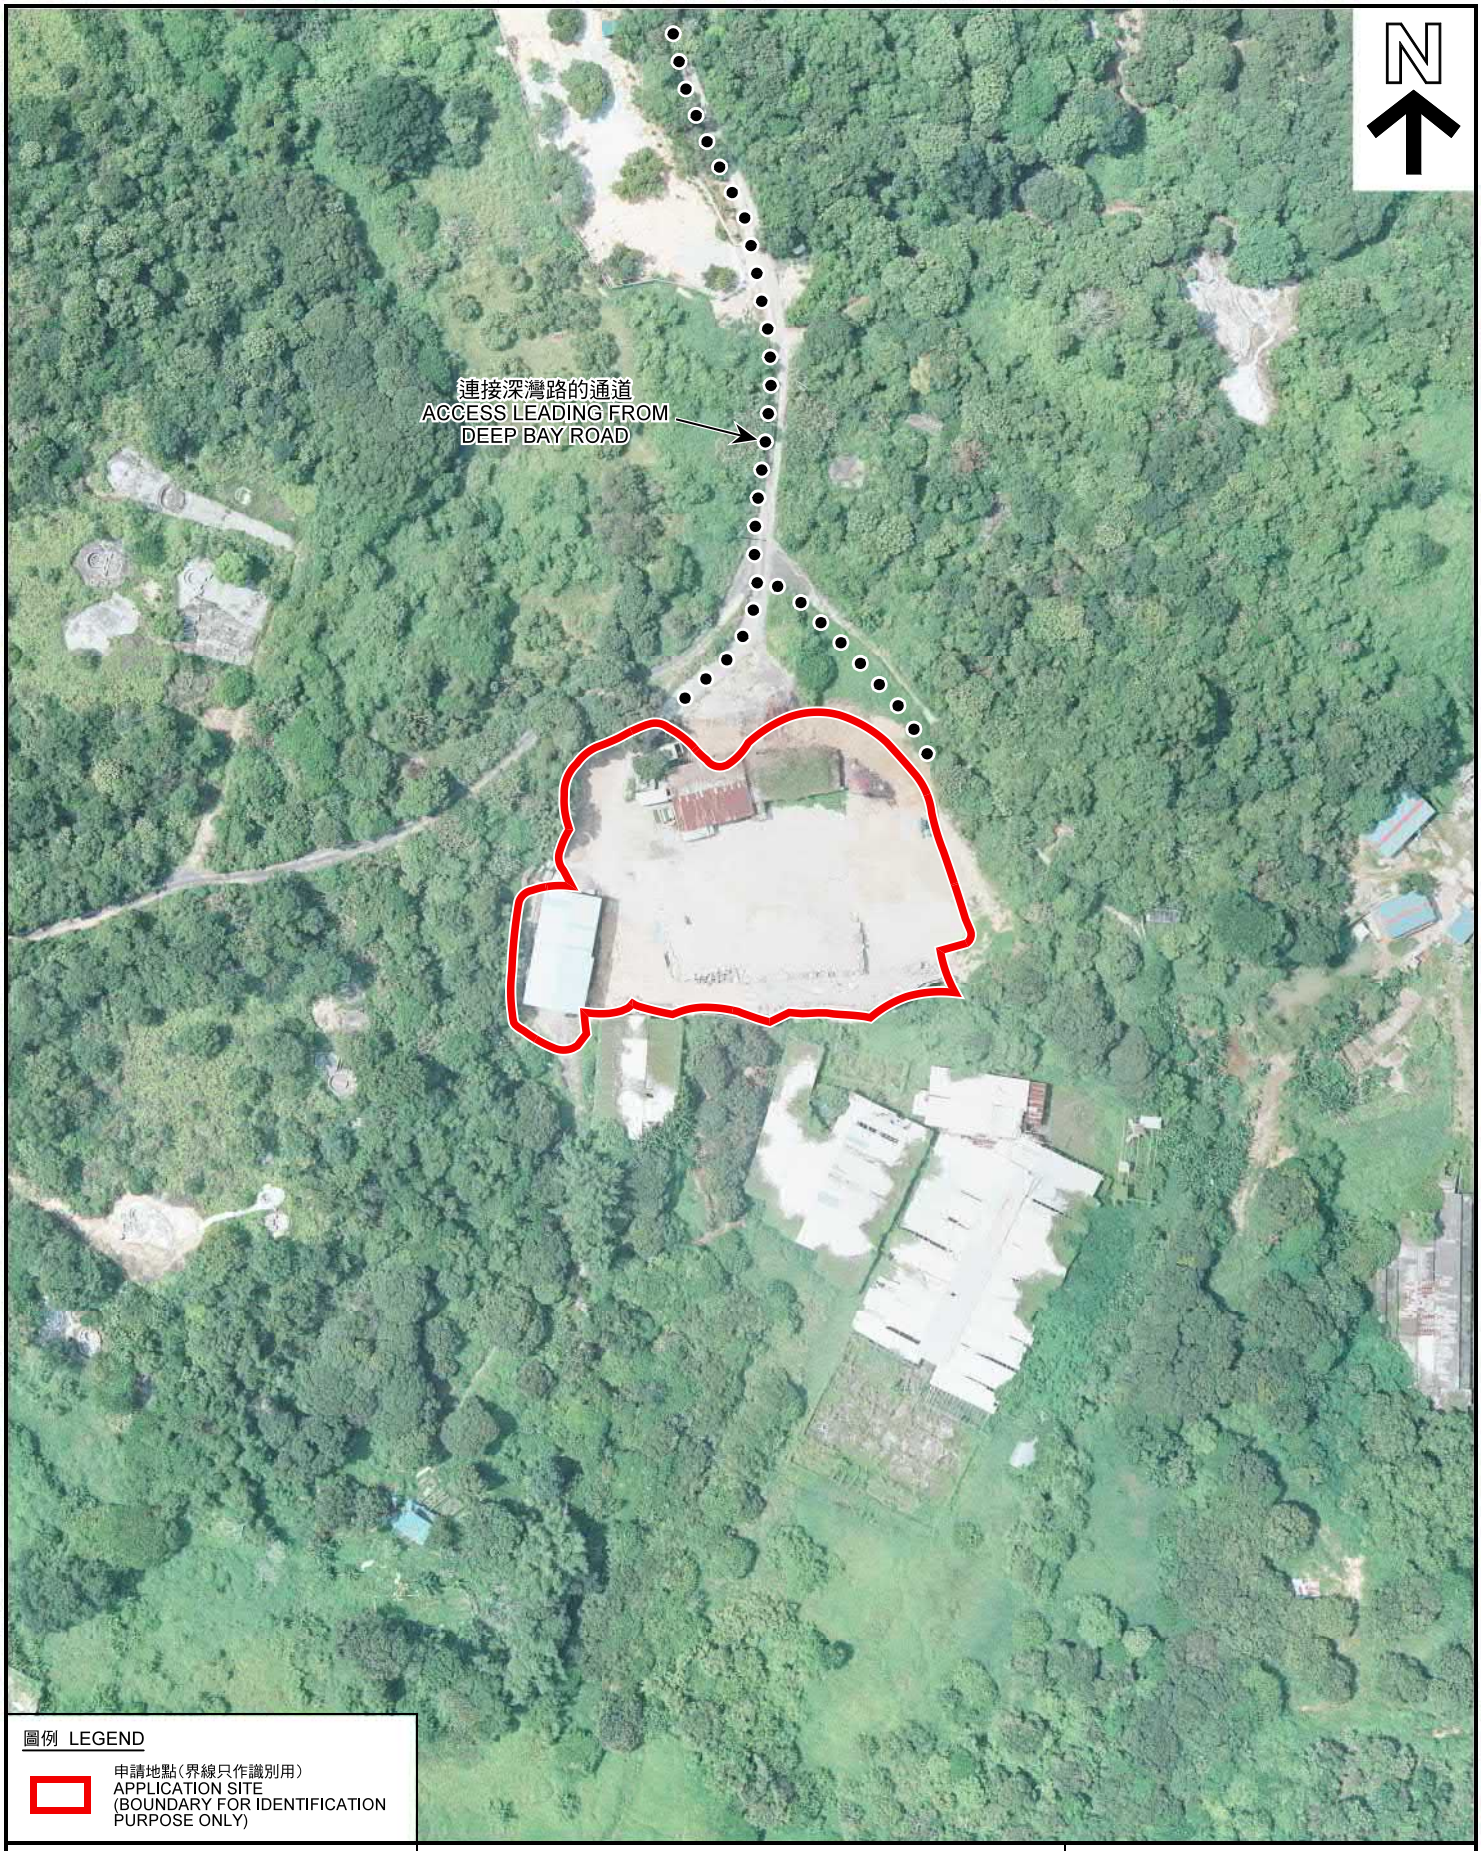

圖例 LEGEND

申請地點(界線只作識別用)
APPLICATION SITE
(BOUNDARY FOR IDENTIFICATION PURPOSE ONLY)

本摘要圖於2022年2月11日擬備，所根據的資料為地政總署於2014年7月9日拍得的航攝照片編號 CW108474
EXTRACT PLAN PREPARED ON 11.2.2022
BASED ON AERIAL PHOTO No. CW108474 TAKEN ON 9.7.2014
BY LANDS DEPARTMENT

2014年7月9日拍攝的航攝照片
AERIAL PHOTO TAKEN ON 9.7.2014

臨時貨倉存放電子產品(為期3年)及填土工程
新界元朗流浮山丈量約份第129約地段第1274號、第1275號、第1276號、第1277號、第1278號、第1279號、第1280號、第1281號及第1282號
TEMPORARY WAREHOUSE FOR STORAGE OF ELECTRONIC GOODS FOR A PERIOD OF 3 YEARS AND FILLING OF LAND
LOTS 1274, 1275, 1276, 1277, 1278, 1279, 1280, 1281 AND 1282
IN D.D.129, LAU FAU SHAN, YUEN LONG, NEW TERRITORIES

規劃署
PLANNING DEPARTMENT

參考編號
REFERENCE No.
A/YL-LFS/422

圖 PLAN
A-3c

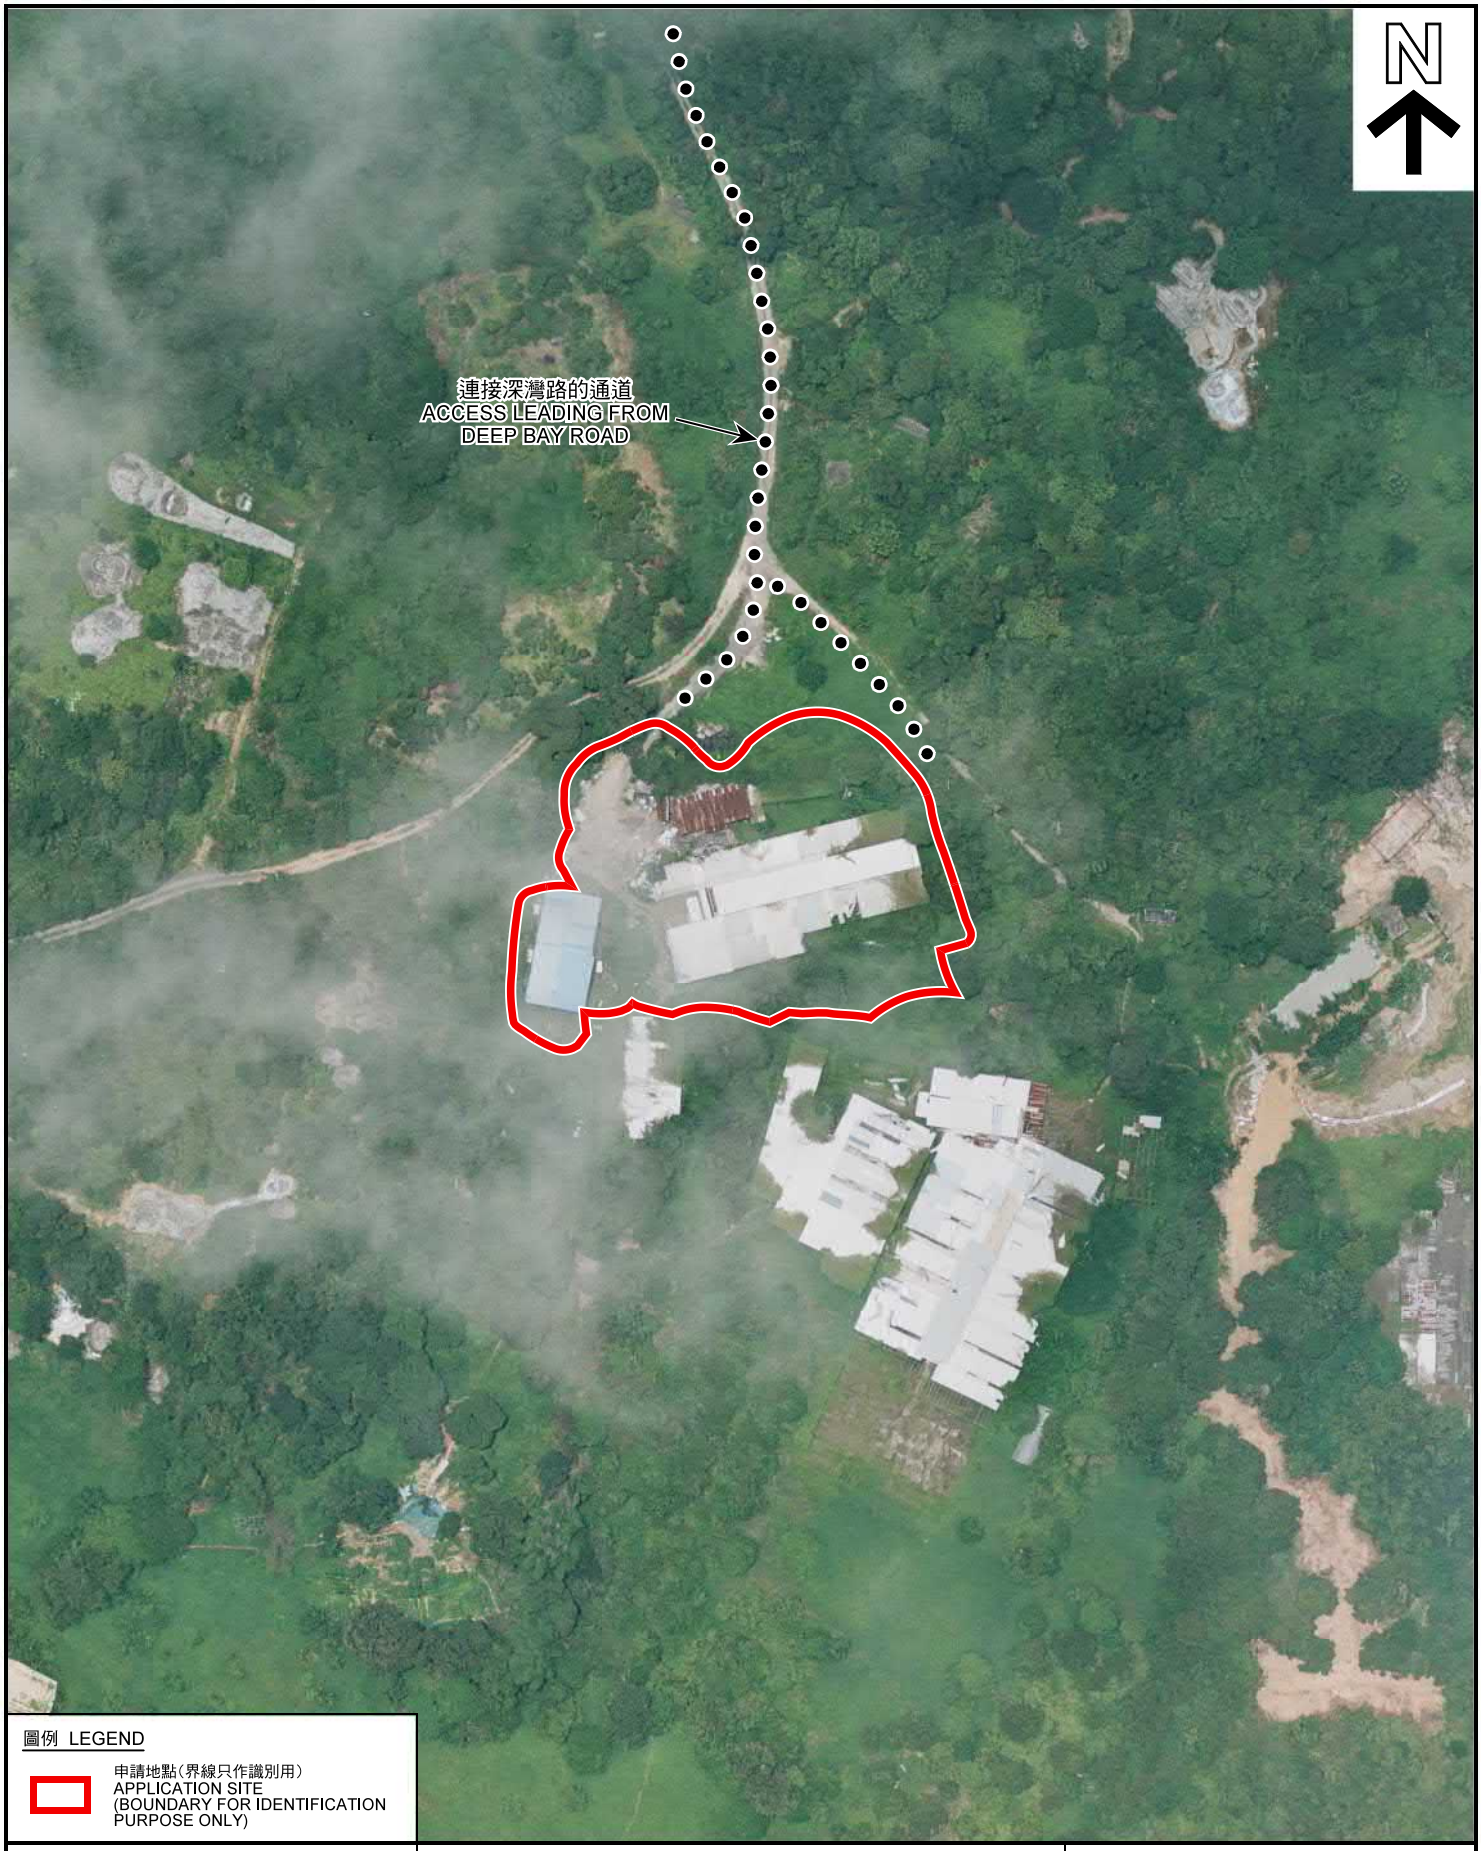

圖例 LEGEND

申請地點(界線只作識別用)
APPLICATION SITE
(BOUNDARY FOR IDENTIFICATION PURPOSE ONLY)

本摘要圖於2022年2月11日擬備，所根據的資料為地政總署於2013年6月21日拍得的航攝照片編號 CS43010
EXTRACT PLAN PREPARED ON 11.2.2022
BASED ON AERIAL PHOTO No. CS43010 TAKEN ON 21.6.2013
BY LANDS DEPARTMENT

2013年6月21日拍攝的航攝照片
AERIAL PHOTO TAKEN ON 21.6.2013

臨時貨倉存放電子產品(為期3年)及填土工程
新界元朗流浮山丈量約份第129約地段第1274號、第1275號、第1276號、第1277號、第1278號、第1279號、第1280號、第1281號及第1282號
TEMPORARY WAREHOUSE FOR STORAGE OF ELECTRONIC GOODS FOR A PERIOD OF 3 YEARS AND FILLING OF LAND
LOTS 1274, 1275, 1276, 1277, 1278, 1279, 1280, 1281 AND 1282
IN D.D.129, LAU FAU SHAN, YUEN LONG, NEW TERRITORIES

規劃署
PLANNING DEPARTMENT

參考編號
REFERENCE No.
A/YL-LFS/422

圖 PLAN
A-3d

本圖於2022年2月11日擬備，所根據的資料為攝於2022年1月21日的實地照片
PLAN PREPARED ON 11.2.2022
BASED ON SITE PHOTOS
TAKEN ON 21.1.2022

實地照片 SITE PHOTO

臨時貨倉存放電子產品(為期3年)及填土工程
新界元朗流浮山丈量約份第129約地段第1274號、第1275號、第1276號、第1277號、第1278號、第1279號、第1280號、第1281號及第1282號
TEMPORARY WAREHOUSE FOR STORAGE OF ELECTRONIC GOODS FOR A PERIOD OF 3 YEARS AND FILLING OF LAND
LOTS 1274, 1275, 1276, 1277, 1278, 1279, 1280, 1281 AND 1282 IN D.D.129, LAU FAU SHAN, YUEN LONG, NEW TERRITORIES

規劃署
PLANNING DEPARTMENT

參考編號
REFERENCE No.
A/YL-LFS/422

圖 PLAN
A-4a

5

6

7

8

申請地點界線只作識別用
APPLICATION SITE BOUNDARY FOR IDENTIFICATION PURPOSE ONLY

本圖於2022年2月11日擬備，所根據的資料為攝於2022年1月21日的實地照片
PLAN PREPARED ON 11.2.2022
BASED ON SITE PHOTOS
TAKEN ON 21.1.2022

實地照片 SITE PHOTO

臨時貨倉存放電子產品(為期3年)及填土工程
新界元朗流浮山丈量約份第129約地段第1274號、第1275號、第1276號、第1277號、第1278號、第1279號、第1280號、第1281號及第1282號
TEMPORARY WAREHOUSE FOR STORAGE OF ELECTRONIC GOODS FOR A PERIOD OF 3 YEARS AND FILLING OF LAND
LOTS 1274, 1275, 1276, 1277, 1278, 1279, 1280, 1281 AND 1282 IN D.D.129, LAU FAU SHAN, YUEN LONG, NEW TERRITORIES

規劃署
PLANNING DEPARTMENT

參考編號
REFERENCE No.
A/YL-LFS/422

圖 PLAN
A-4b

9

10

申請地點界線只作識別用
APPLICATION SITE BOUNDARY FOR IDENTIFICATION PURPOSE ONLY

本圖於2022年2月11日擬備，所根據的資料為攝於2022年1月21日的實地照片
PLAN PREPARED ON 11.2.2022
BASED ON SITE PHOTOS
TAKEN ON 21.1.2022

實地照片 SITE PHOTO

臨時貨倉存放電子產品(為期3年)及填土工程
新界元朗流浮山丈量約份第129約地段第1274號、第1275號、第1276號、第1277號、第1278號、第1279號、第1280號、第1281號及第1282號
TEMPORARY WAREHOUSE FOR STORAGE OF ELECTRONIC GOODS FOR A PERIOD OF 3 YEARS AND FILLING OF LAND
LOTS 1274, 1275, 1276, 1277, 1278, 1279, 1280, 1281 AND 1282 IN D.D.129, LAU FAU SHAN, YUEN LONG, NEW TERRITORIES

規劃署
PLANNING DEPARTMENT

參考編號
REFERENCE No.
A/YL-LFS/422

圖 PLAN
A-4c