


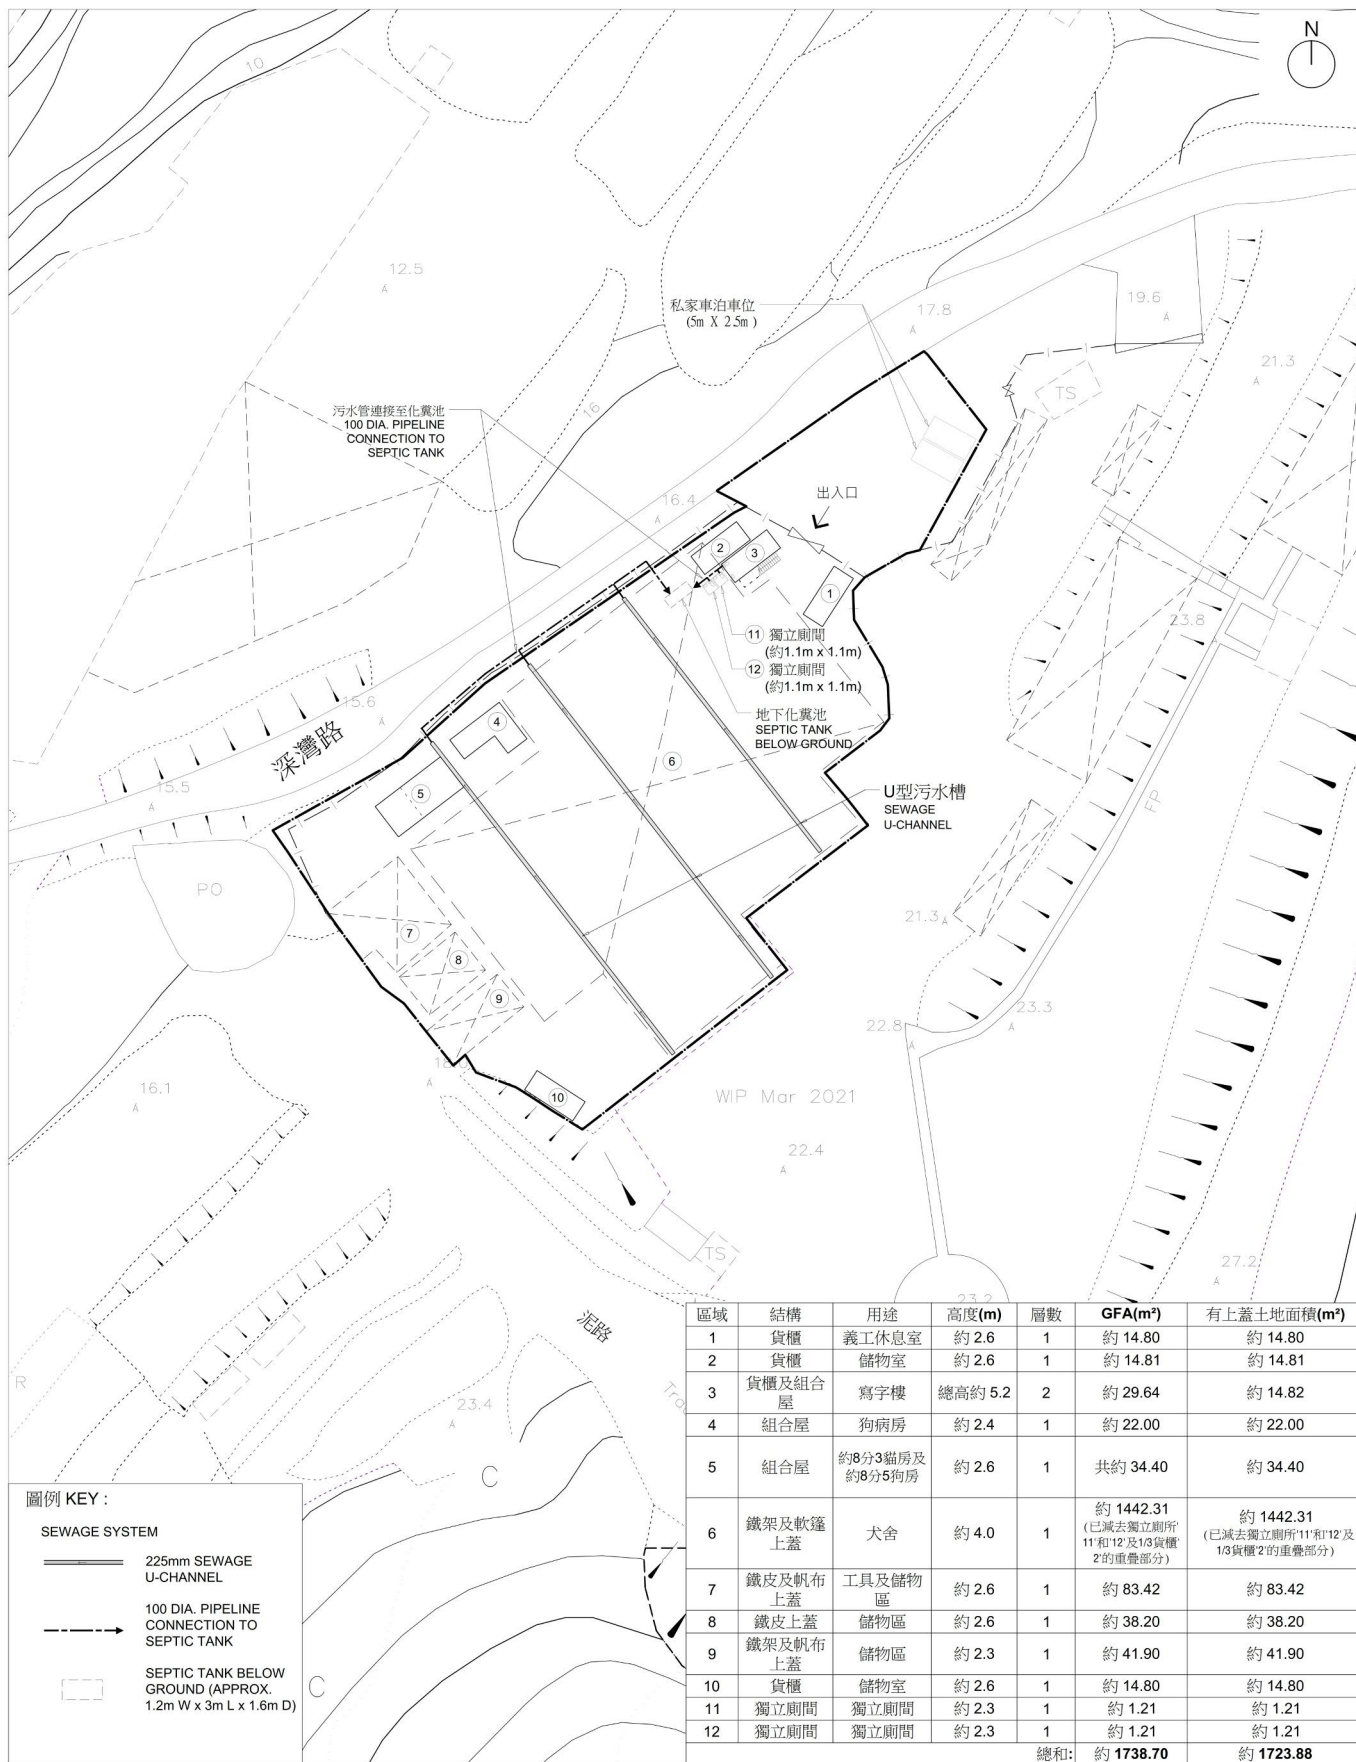

LOCATION :
KELLY ANIMALS SHELTER
TSIM PEI TSUI, DEEP BAY ROAD, LAU FAU SHAN,
YUEN LONG, NEW TERRITORIES

DRAWING TITLE:

佈局設計圖
LAYOUT PLAN

DRAWING NO.:
KAS_02
Rev.4

SCALE :
1:250 @ A1

(摘錄自申請人於 13. 4. 2022 呈交的申請書)
(Extract from Applicant's
Submission of 13.4.2022)

參考編號
REFERENCE No.
A/YL-LFS/423

繪圖 DRAWING
A-1



LOCATION :
KELLY ANIMALS SHELTER
TSIM PEI TSUI, DEEP BAY ROAD, LAU FAU SHAN,
YUEN LONG, NEW TERRITORIES

DRAWING TITLE:
位置及車輛通道圖
LOCATION & VEHICULAR ACCESS PLAN


DRAWING NO.:
KAS_01

SCALE :
1:1000 @ A4

(摘錄自申請人於 10.3.2022 呈交的申請書)
(Extract from Applicant's
Submission of 10.3.2022)

參考編號
REFERENCE No.
A/YL-LFS/423

繪圖 DRAWING
A-2


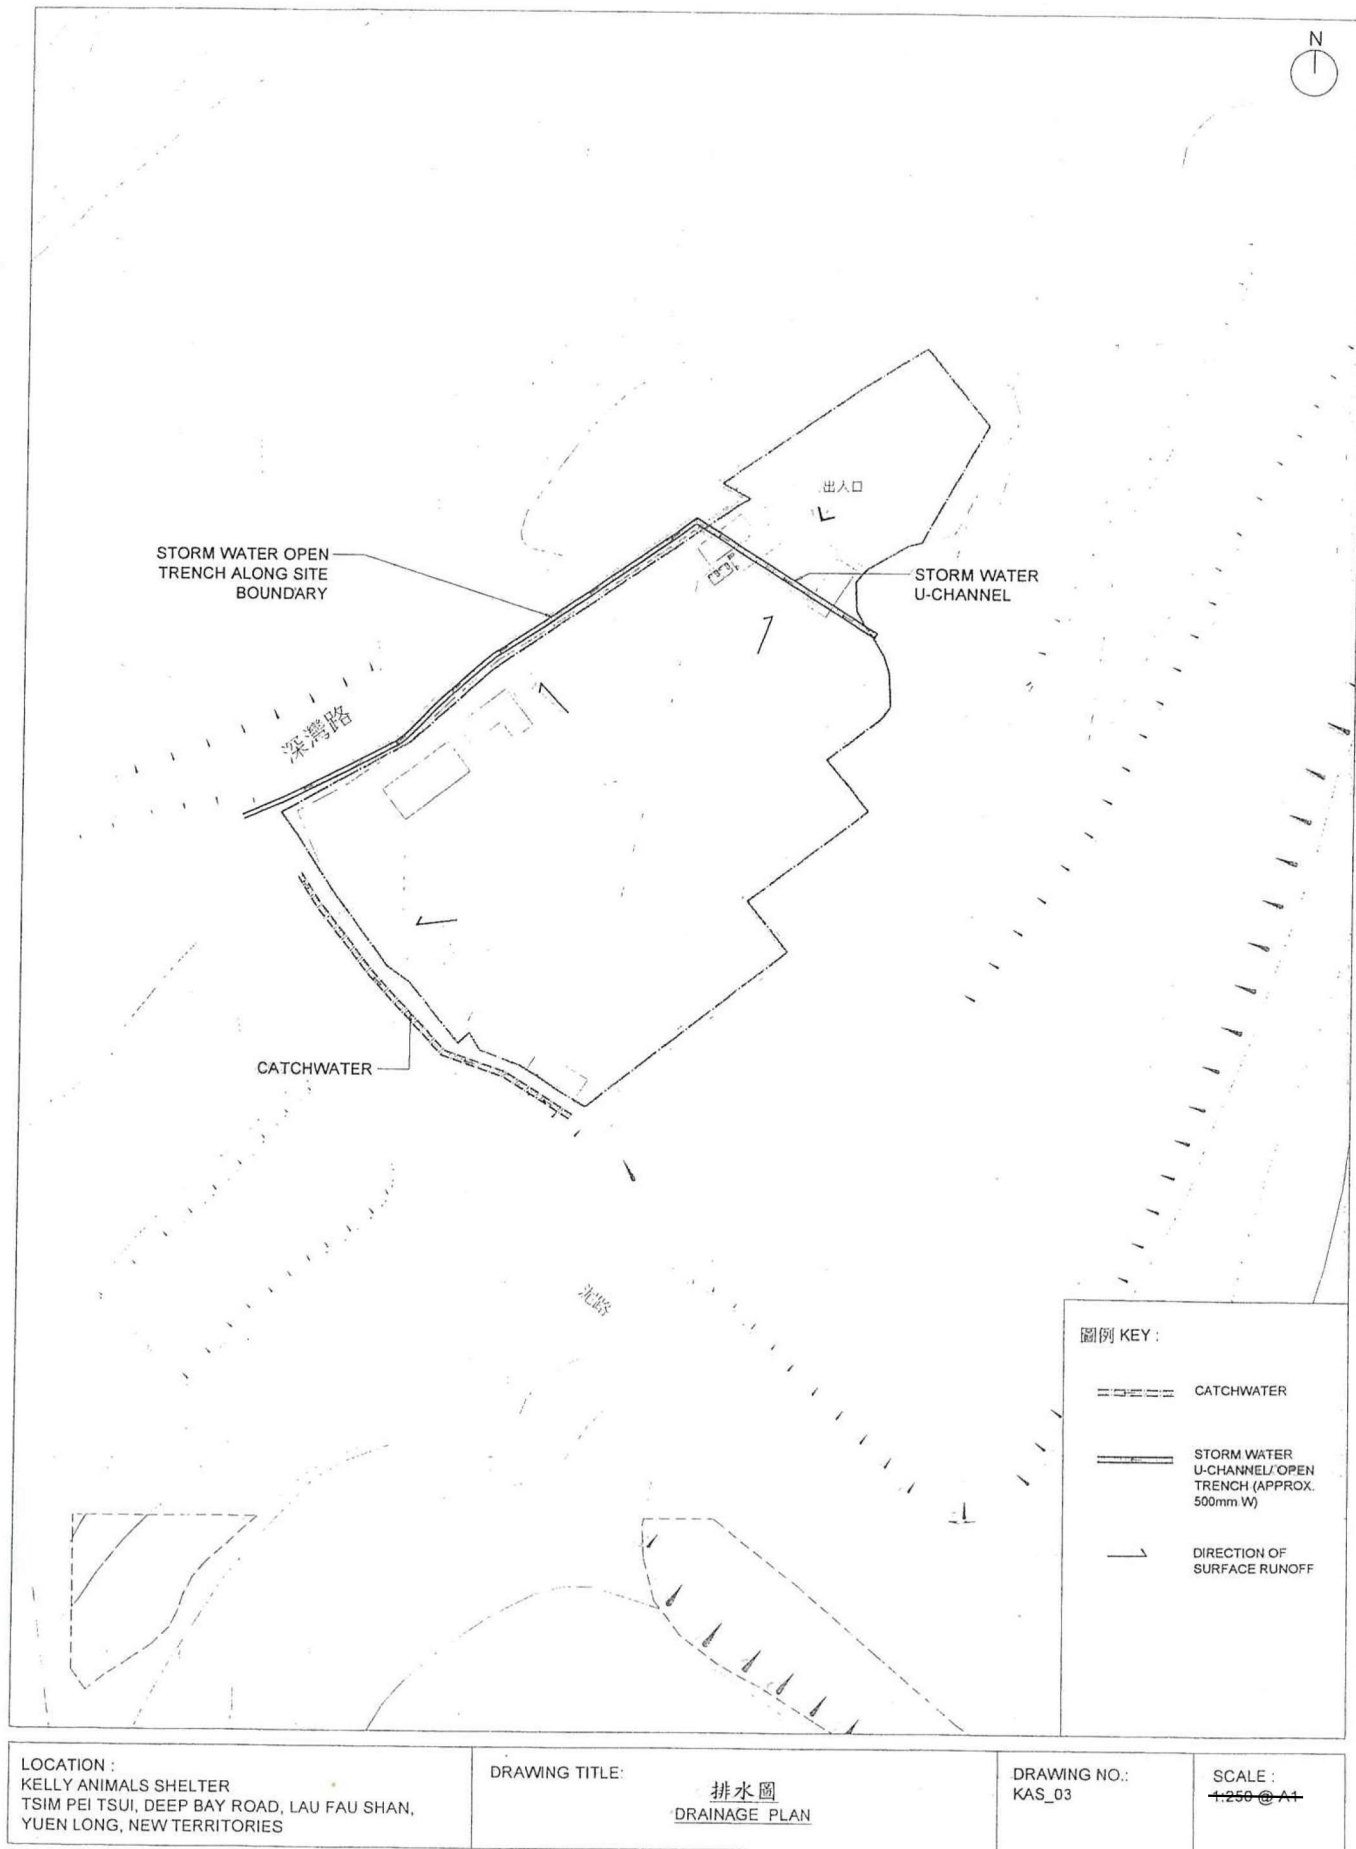


(摘錄自申請人於 10. 3. 2022 呈交的申請書)
(Extract from Applicant's
Submission of 10.3.2022)

參考編號
REFERENCE No.
A/YL-LFS/423

繪圖 DRAWING
A-4

后海灣
(深圳灣)
DEEP BAY
(SHENZHEN WAN)

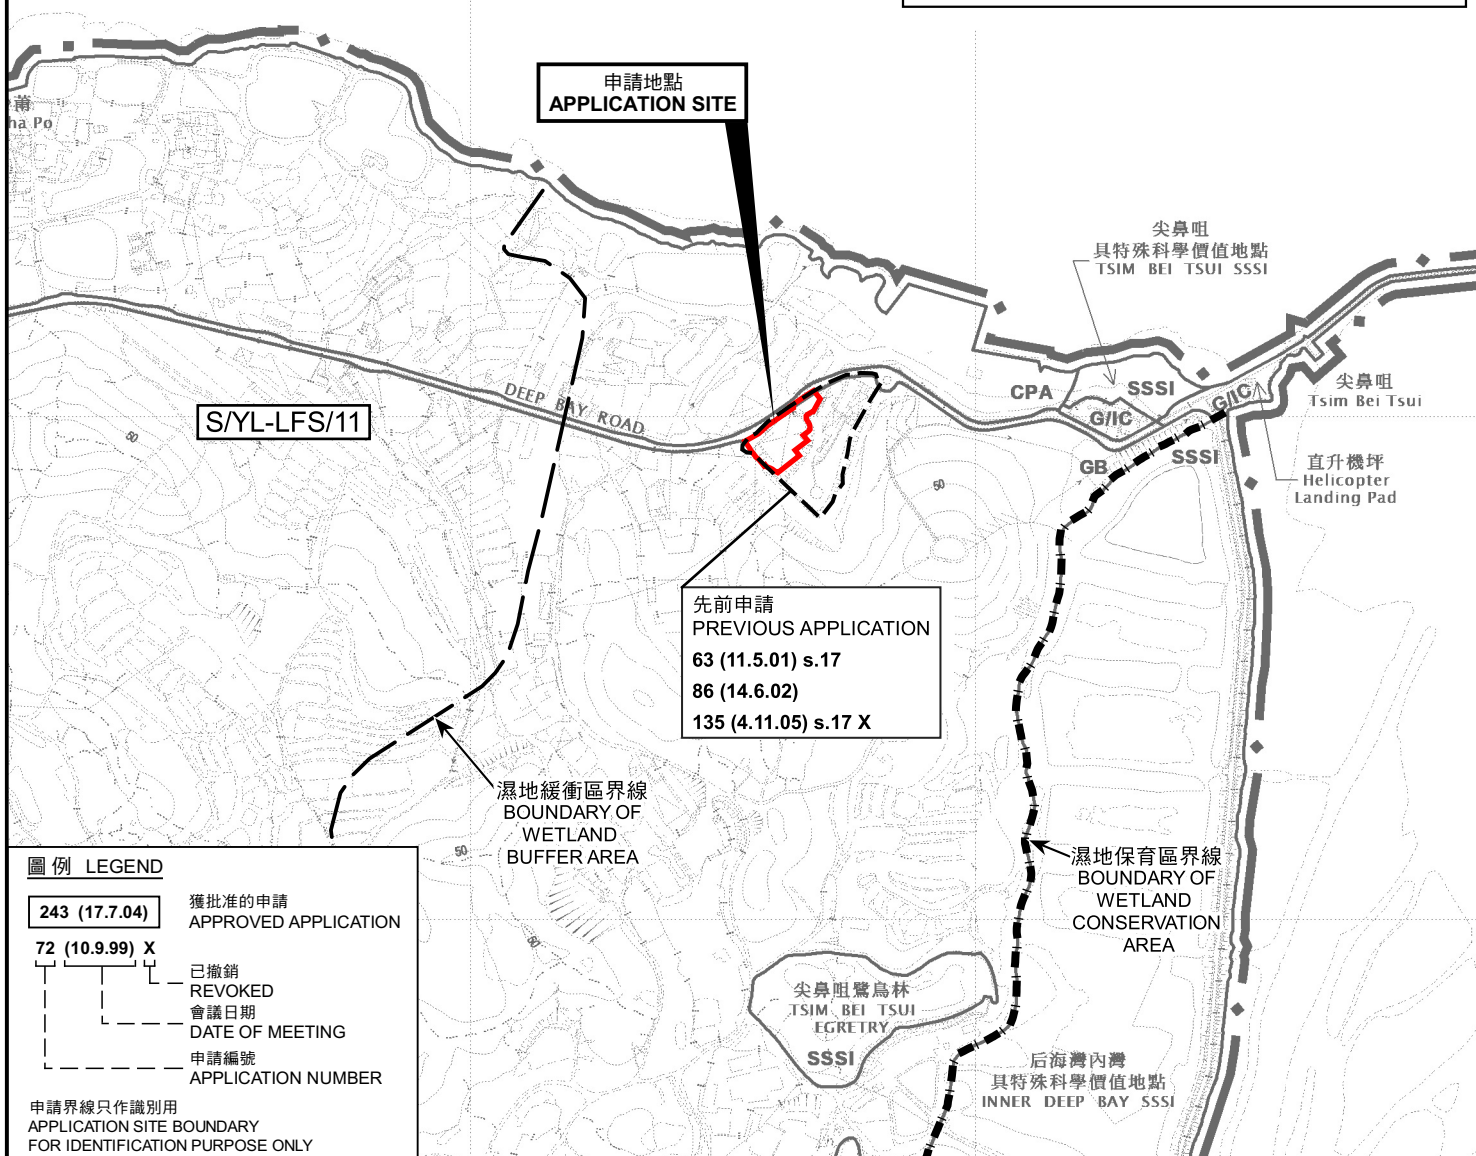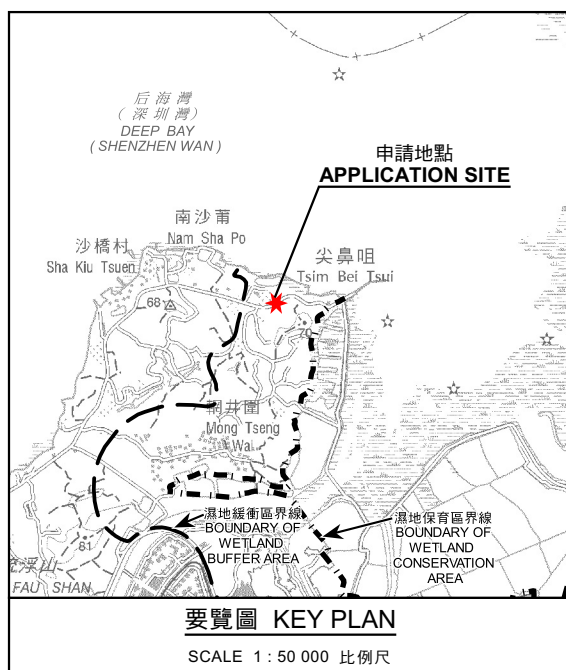

圖例 LEGEND

- 243 (17.7.04) 獲批准的申請 APPROVED APPLICATION
- 72 (10.9.99) X 已撤銷 REVOKED
- 會議日期 DATE OF MEETING
- 申請編號 APPLICATION NUMBER

申請界線只作識別用
APPLICATION SITE BOUNDARY
FOR IDENTIFICATION PURPOSE ONLY

位置圖 LOCATION PLAN

臨時動物寄養所(為期3年), 以及填土及挖土工程
新界元朗流浮山丈量約份第129約地段第269號(部分)、第275號餘段(部分)、
第276號餘段(部分)及第277號(部分)和毗連政府土地
TEMPORARY ANIMAL BOARDING ESTABLISHMENT FOR
A PERIOD OF 3 YEARS AND FILLING AND EXCAVATION OF LAND
LOTS 269 (PART), 275 RP (PART), 276 RP (PART) AND 277 (PART)
IN D.D. 129 AND ADJOINING GOVERNMENT LAND,
LAU FAU SHAN, YUEN LONG, NEW TERRITORIES

SCALE 1 : 7 500 比例尺

米 100 0 100 200 300 米
METRES


規劃署
PLANNING
DEPARTMENT



參考編號
REFERENCE No.
A/YL-LFS/423

圖 PLAN
A-1

本摘要圖於2022年4月4日擬備,
所根據的資料為於2022年4月12日
核准的分區計劃大綱圖編號 S/YL-LFS/11
EXTRACT PLAN PREPARED ON 4.4.2022
BASED ON OUTLINE ZONING PLAN No.
S/YL-LFS/11 APPROVED ON 12.4.2022

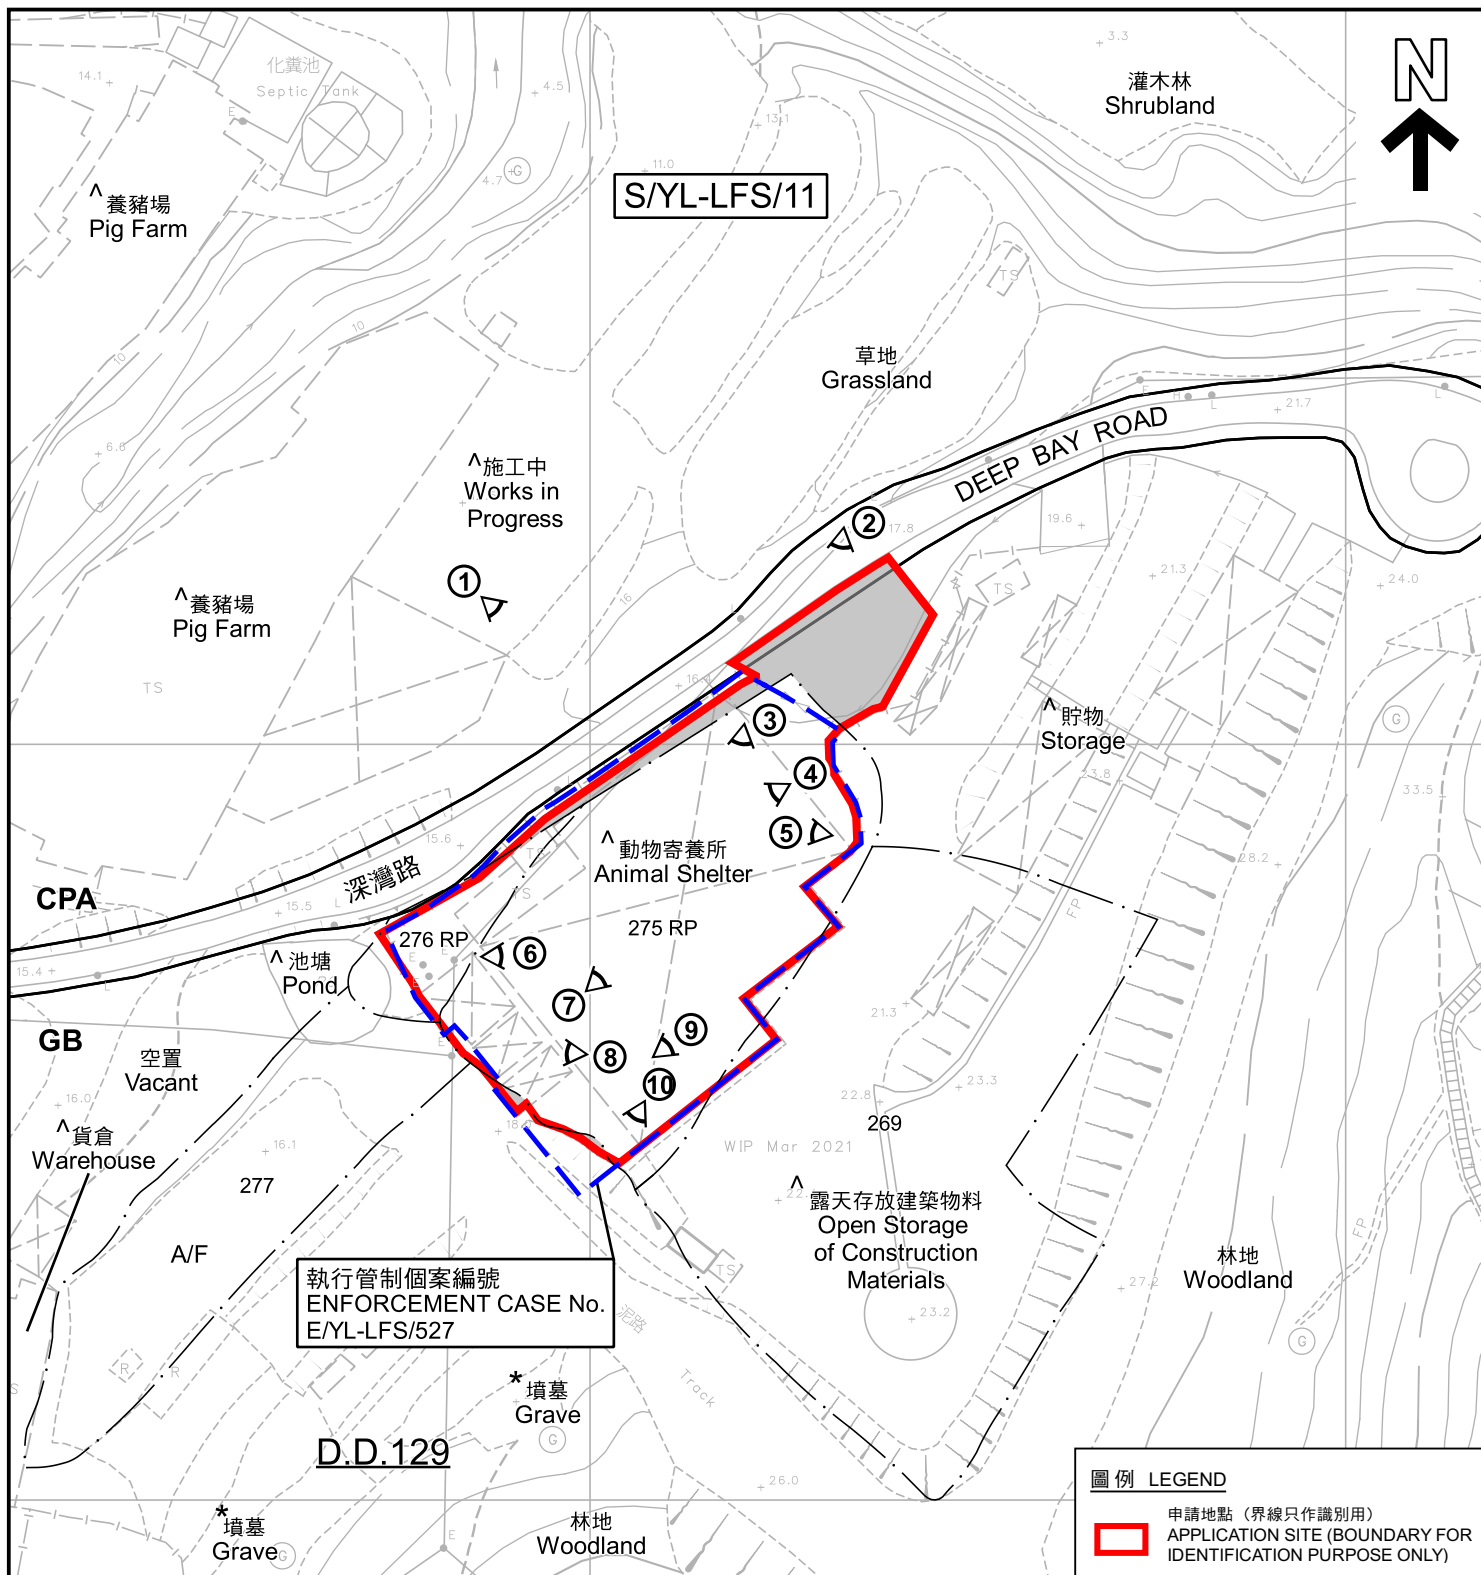

註釋 Notes :

- (1) 2022年4月12日勘測的土地用途
Land uses shown on this plan are in accordance with the land use survey conducted by the Planning Department on 12.4.2022
- (2) ★ 土地用途跟1992年3月勘測的土地用途一致
Indicates that the use is the same as that revealed by the land use survey conducted by the Planning Department on 3.1992
- (3) ▲ 土地用途跟1992年3月勘測的土地用途有別
Indicates that the use is different from that revealed by the land use survey conducted by the Planning Department on 3.1992

平面圖 SITE PLAN

臨時動物寄養所(為期3年), 以及填土及挖土工程
新界元朗流浮山丈量約份第129約地段第269號(部分)、第275號餘段(部分)、
第276號餘段(部分)及第277號(部分)和毗連政府土地
TEMPORARY ANIMAL BOARDING ESTABLISHMENT FOR
A PERIOD OF 3 YEARS AND FILLING AND EXCAVATION OF LAND
LOTS 269 (PART), 275 RP (PART), 276 RP (PART) AND 277 (PART)
IN D.D.129 AND ADJOINING GOVERNMENT LAND,
LAU FAU SHAN, YUEN LONG, NEW TERRITORIES

SCALE 1 : 1 000 比例尺

米 20 0 20 40 米
METRES

圖例 LEGEND

- 申請地點 (界線只作識別用)
APPLICATION SITE (BOUNDARY FOR IDENTIFICATION PURPOSE ONLY)
- 政府土地
GOVERNMENT LAND
- GB** 綠化地帶
GREEN BELT
- CPA** 海岸保護區
COASTAL PROTECTION AREA
- A/F** 休耕農地
FALLOW AGRICULTURAL LAND
- ① ▲ 實地照片的觀景點
VIEWING POINT OF SITE PHOTO

**規劃署
PLANNING
DEPARTMENT**



參考編號
REFERENCE No.
A/YL-LFS/423

圖 PLAN
A-2

本摘要圖於2022年4月29日擬備, 所根據的資料為測量圖編號 2-SW-13C、13D、18A和18B
EXTRACT PLAN PREPARED ON 29.4.2022
BASED ON SURVEY SHEETS No.
2-SW-13C, 13D, 18A&18B



后海灣
(深圳灣)
DEEP BAY
(SHENZHEN BAY)

DEEP BAY ROAD

深灣路

圖例 LEGEND



申請地點(界線只作識別用)
APPLICATION SITE
(BOUNDARY FOR IDENTIFICATION
PURPOSE ONLY)

本摘要圖於2022年4月25日擬備，所根據
的資料為地政總署於2021年1月14日拍得
的航攝照片編號 E125547C
EXTRACT PLAN PREPARED ON 25.4.2022
BASED ON AERIAL PHOTO No.
E125547C TAKEN ON 14.1.2021
BY LANDS DEPARTMENT

2021年1月14日拍攝的航攝照片
AERIAL PHOTO TAKEN ON 14.1.2021

臨時動物寄養所(為期3年)，以及填土及挖土工程
新界元朗流浮山丈量約份第129約地段第269號(部分)、第275號餘段(部分)、
第276號餘段(部分)及第277號(部分)和毗連政府土地
TEMPORARY ANIMAL BOARDING ESTABLISHMENT FOR
A PERIOD OF 3 YEARS AND FILLING AND EXCAVATION OF LAND
LOTS 269 (PART), 275 RP (PART), 276 RP (PART) AND 277 (PART)
IN D.D.129 AND ADJOINING GOVERNMENT LAND,
LAU FAU SHAN, YUEN LONG, NEW TERRITORIES

規劃署
PLANNING
DEPARTMENT



參考編號
REFERENCE No.
A/YL-LFS/423

圖 PLAN
A-3a



圖例 LEGEND

 申請地點(界線只作識別用)
APPLICATION SITE
(BOUNDARY FOR IDENTIFICATION
PURPOSE ONLY)

本摘要圖於2022年4月28日擬備，所根據
的資料為地政總署於2001年9月24日拍得
的航攝照片編號 CW33724
EXTRACT PLAN PREPARED ON 28.4.2022
BASED ON AERIAL PHOTO No.
CW33724 TAKEN ON 24.9.2001
BY LANDS DEPARTMENT

2001年9月24日拍攝的航攝照片
AERIAL PHOTO TAKEN ON 24.9.2001


臨時動物寄養所(為期3年)，以及填土及挖土工程
新界元朗流浮山丈量約份第129約地段第269號(部分)、第275號餘段(部分)、
第276號餘段(部分)及第277號(部分)和毗連政府土地
TEMPORARY ANIMAL BOARDING ESTABLISHMENT FOR
A PERIOD OF 3 YEARS AND FILLING AND EXCAVATION OF LAND
LOTS 269 (PART), 275 RP (PART), 276 RP (PART) AND 277 (PART)
IN D.D.129 AND ADJOINING GOVERNMENT LAND,
LAU FAU SHAN, YUEN LONG, NEW TERRITORIES

規 劃 署
PLANNING
DEPARTMENT



參考編號
REFERENCE No.
A/YL-LFS/423

圖 PLAN
A-3b

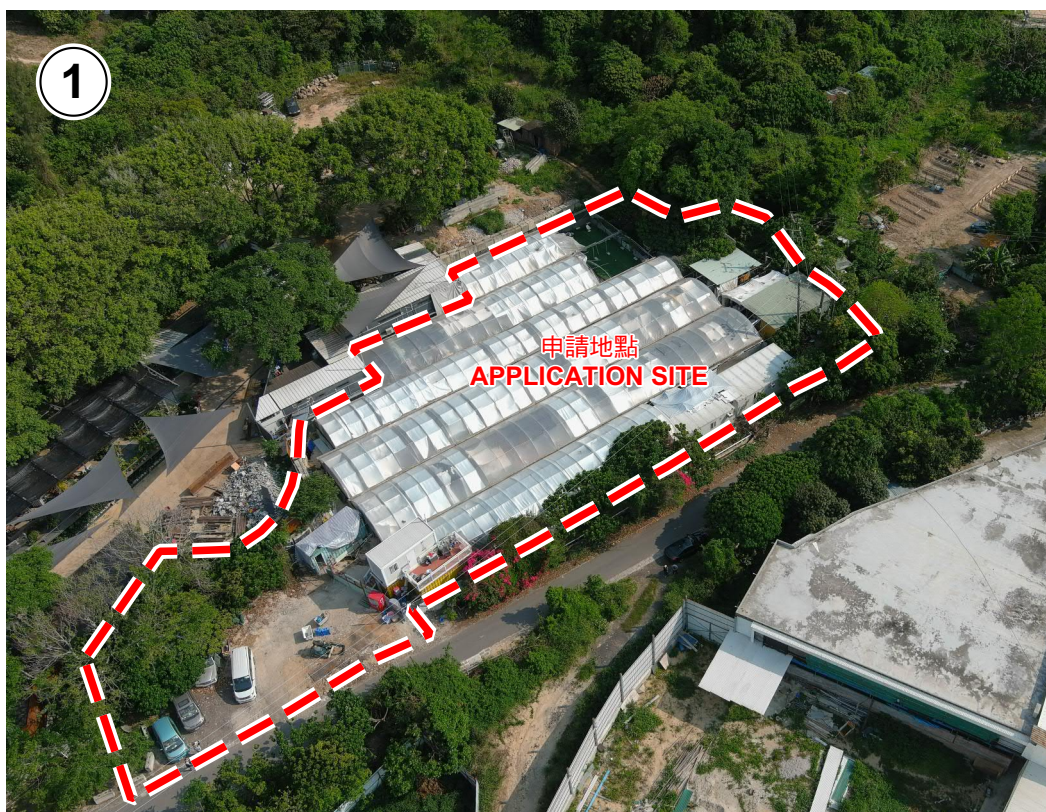

申請地點界線只作識別用 APPLICATION SITE BOUNDARY FOR IDENTIFICATION PURPOSE ONLY

實地照片 SITE PHOTOS

臨時動物寄養所(為期3年), 以及填土及挖土工程
新界元朗流浮山丈量約份第129約地段第269號(部分)、第275號餘段(部分)、
第276號餘段(部分)及第277號(部分)和毗連政府土地
TEMPORARY ANIMAL BOARDING ESTABLISHMENT FOR
A PERIOD OF 3 YEARS AND FILLING AND EXCAVATION OF LAND
LOTS 269 (PART), 275 RP (PART), 276 RP (PART) AND 277 (PART)
IN D.D. 129 AND ADJOINING GOVERNMENT LAND,
LAU FAU SHAN, YUEN LONG, NEW TERRITORIES

規劃署
PLANNING
DEPARTMENT



參考編號
REFERENCE No.
A/YL-LFS/423

圖 PLAN
A-4a

本圖於2022年4月22日擬備, 所根據的
資料為攝於2022年4月19日的實地照片
PLAN PREPARED ON 22.4.2022
BASED ON SITE PHOTOS
TAKEN ON 19.4.2022



實地照片 SITE PHOTOS

臨時動物寄養所(為期3年), 以及填土及挖土工程
新界元朗流浮山丈量約份第129約地段第269號(部分)、第275號餘段(部分)、
第276號餘段(部分)及第277號(部分)和毗連政府土地
TEMPORARY ANIMAL BOARDING ESTABLISHMENT FOR
A PERIOD OF 3 YEARS AND FILLING AND EXCAVATION OF LAND
LOTS 269 (PART), 275 RP (PART), 276 RP (PART) AND 277 (PART)
IN D.D.129 AND ADJOINING GOVERNMENT LAND,
LAU FAU SHAN, YUEN LONG, NEW TERRITORIES

規劃署
PLANNING
DEPARTMENT



參考編號
REFERENCE No.
A/YL-LFS/423

圖 PLAN
A-4b

本圖於2022年4月22日擬備, 所根據的
資料為攝於2022年4月19日的實地照片
PLAN PREPARED ON 22.4.2022
BASED ON SITE PHOTOS
TAKEN ON 19.4.2022



實地照片 SITE PHOTOS

臨時動物寄養所(為期3年), 以及填土及挖土工程
新界元朗流浮山丈量約份第129約地段第269號(部分)、第275號餘段(部分)、
第276號餘段(部分)及第277號(部分)和毗連政府土地
TEMPORARY ANIMAL BOARDING ESTABLISHMENT FOR
A PERIOD OF 3 YEARS AND FILLING AND EXCAVATION OF LAND
LOTS 269 (PART), 275 RP (PART), 276 RP (PART) AND 277 (PART)
IN D.D. 129 AND ADJOINING GOVERNMENT LAND,
LAU FAU SHAN, YUEN LONG, NEW TERRITORIES

規劃署
PLANNING
DEPARTMENT



參考編號
REFERENCE No.
A/YL-LFS/423

圖 PLAN
A-4c

本圖於2022年4月22日擬備, 所根據的
資料為攝於2022年4月19日的實地照片
PLAN PREPARED ON 22.4.2022
BASED ON SITE PHOTOS
TAKEN ON 19.4.2022