


臨時可循環再造物料回收中心
連附屬辦公室和附設工場(為期三年)
和相關挖土及填土工程
布局設計圖

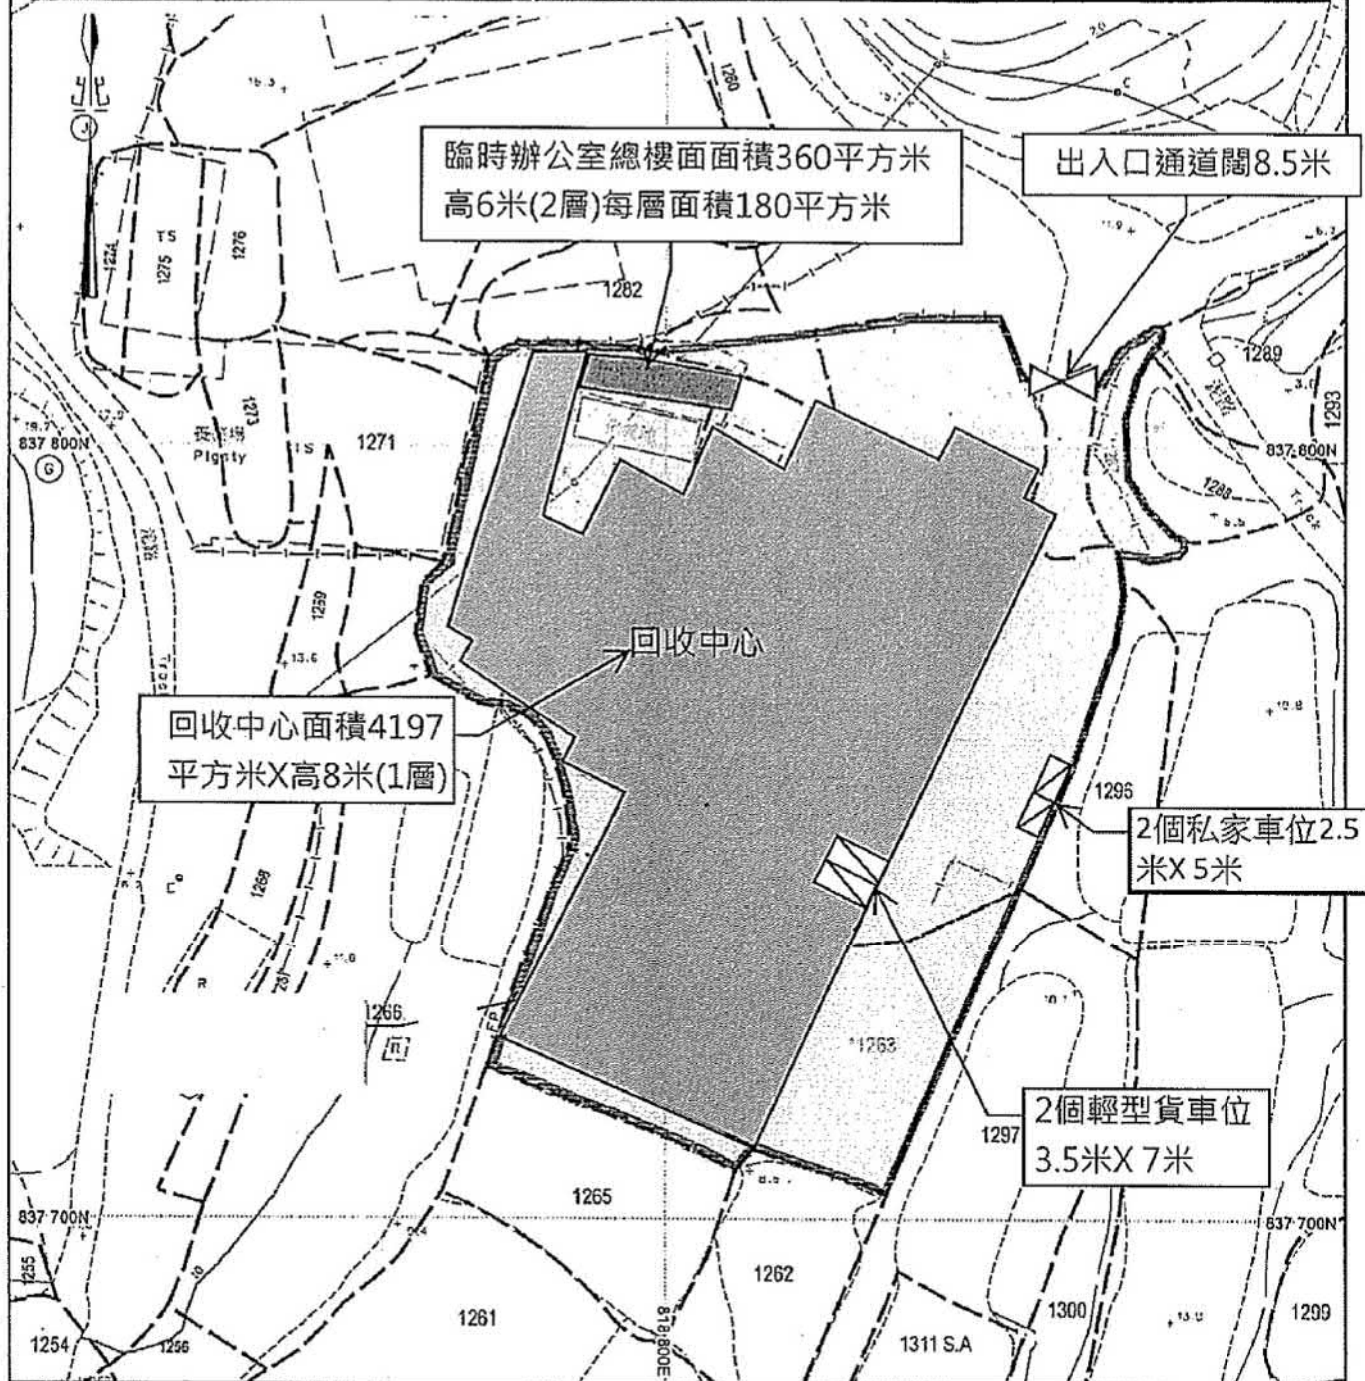

地政總署測繪處

Survey and Mapping Office, Lands Department

比例尺 SCALE 1:1000

米 metres 10 0 10 20 30 40 50 metres




參考編號
REFERENCE No.
A/YL-LFS/432

繪圖 DRAWING
A-1

(摘錄自申請人於4.7.2022呈交的申請書)
(Extract from Applicant's
Submission of 4.7.2022)

進出申請地點
行車路線圖

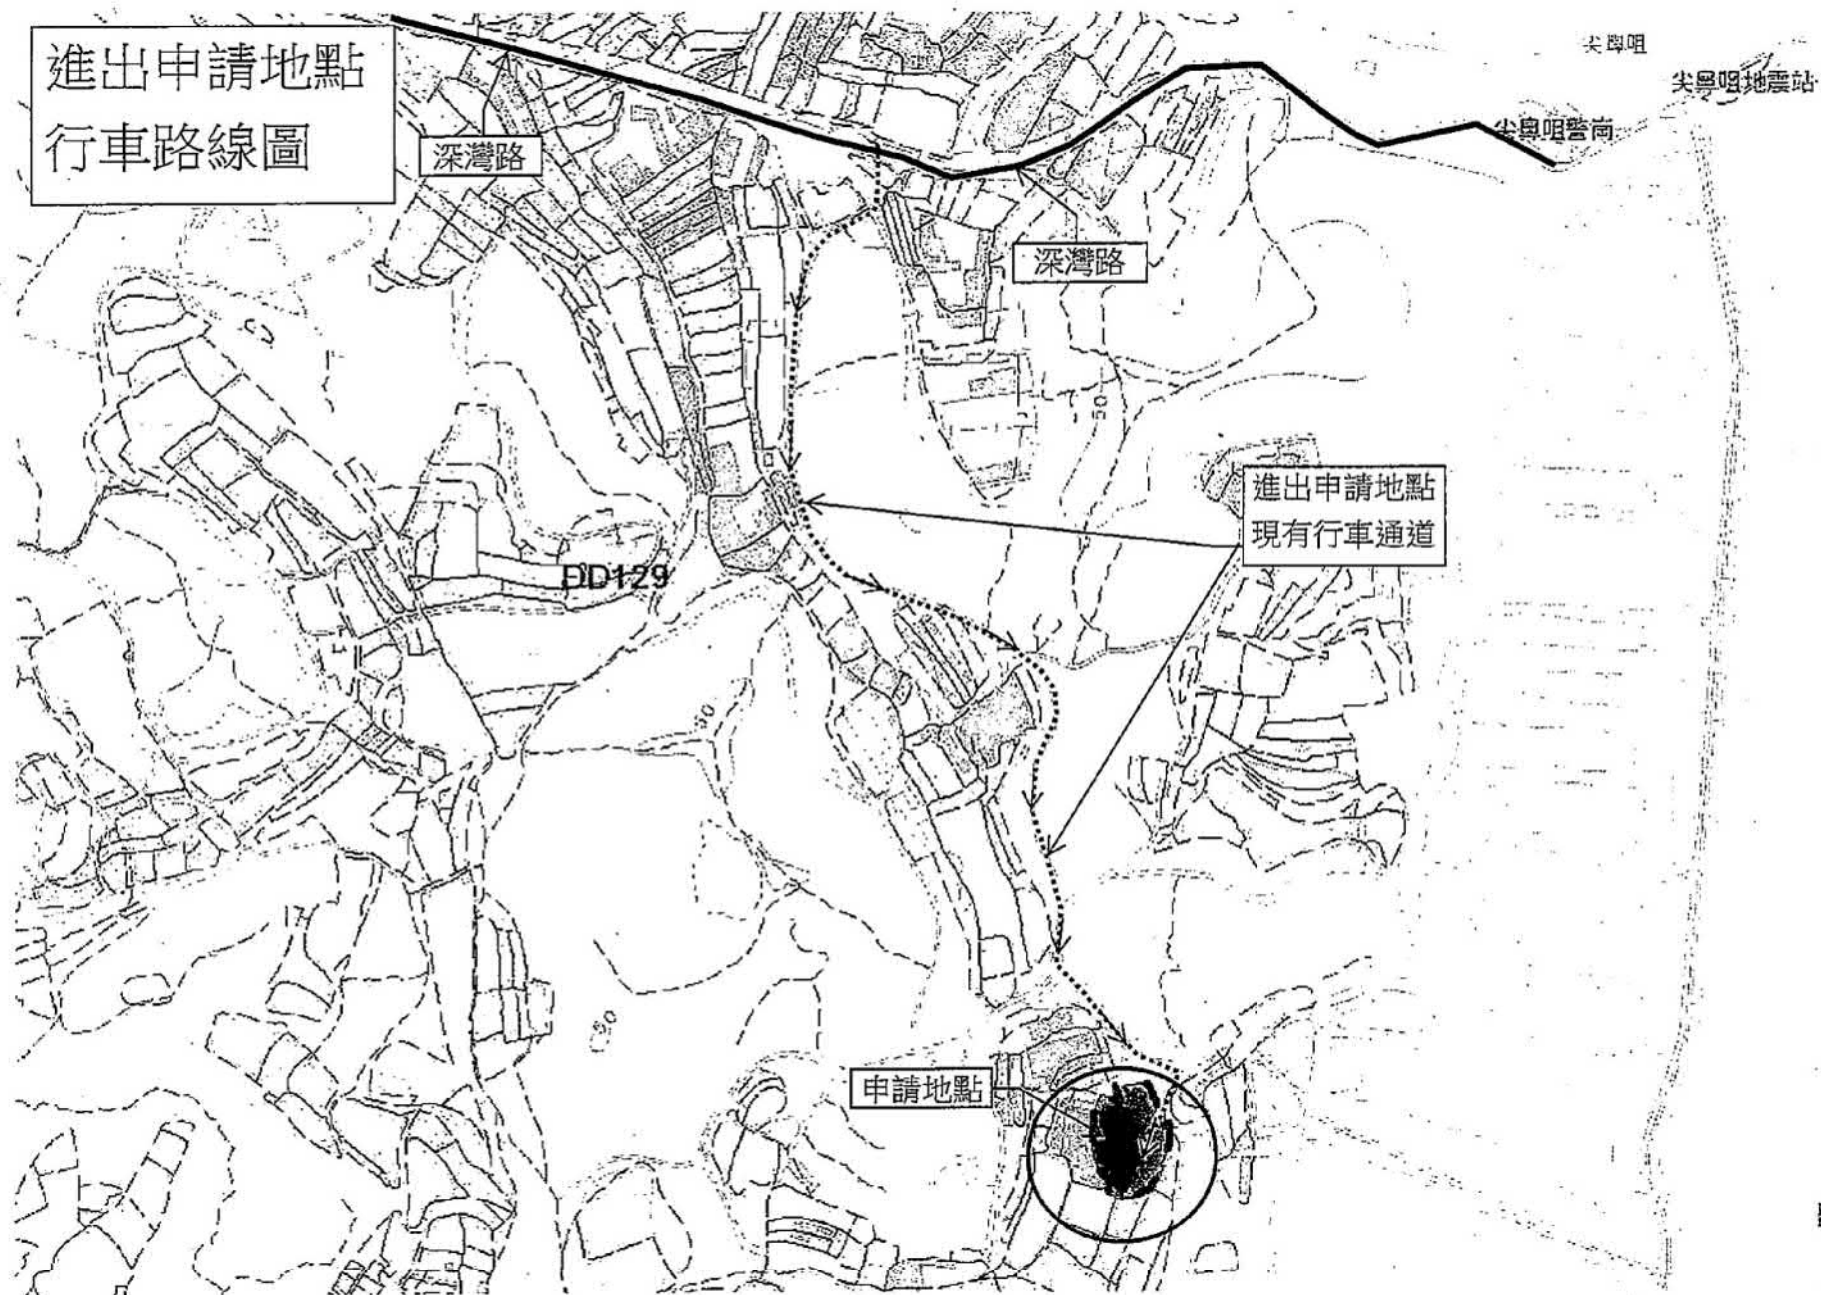

DD126


參考編號
REFERENCE No.
A/YL-LFS/432

繪圖 DRAWING
A-2

(摘錄自申請人於4. 7. 2022呈交的申請書)

(Extract from Applicant's
Submission of 4.7.2022)

填土及挖土工程位置圖

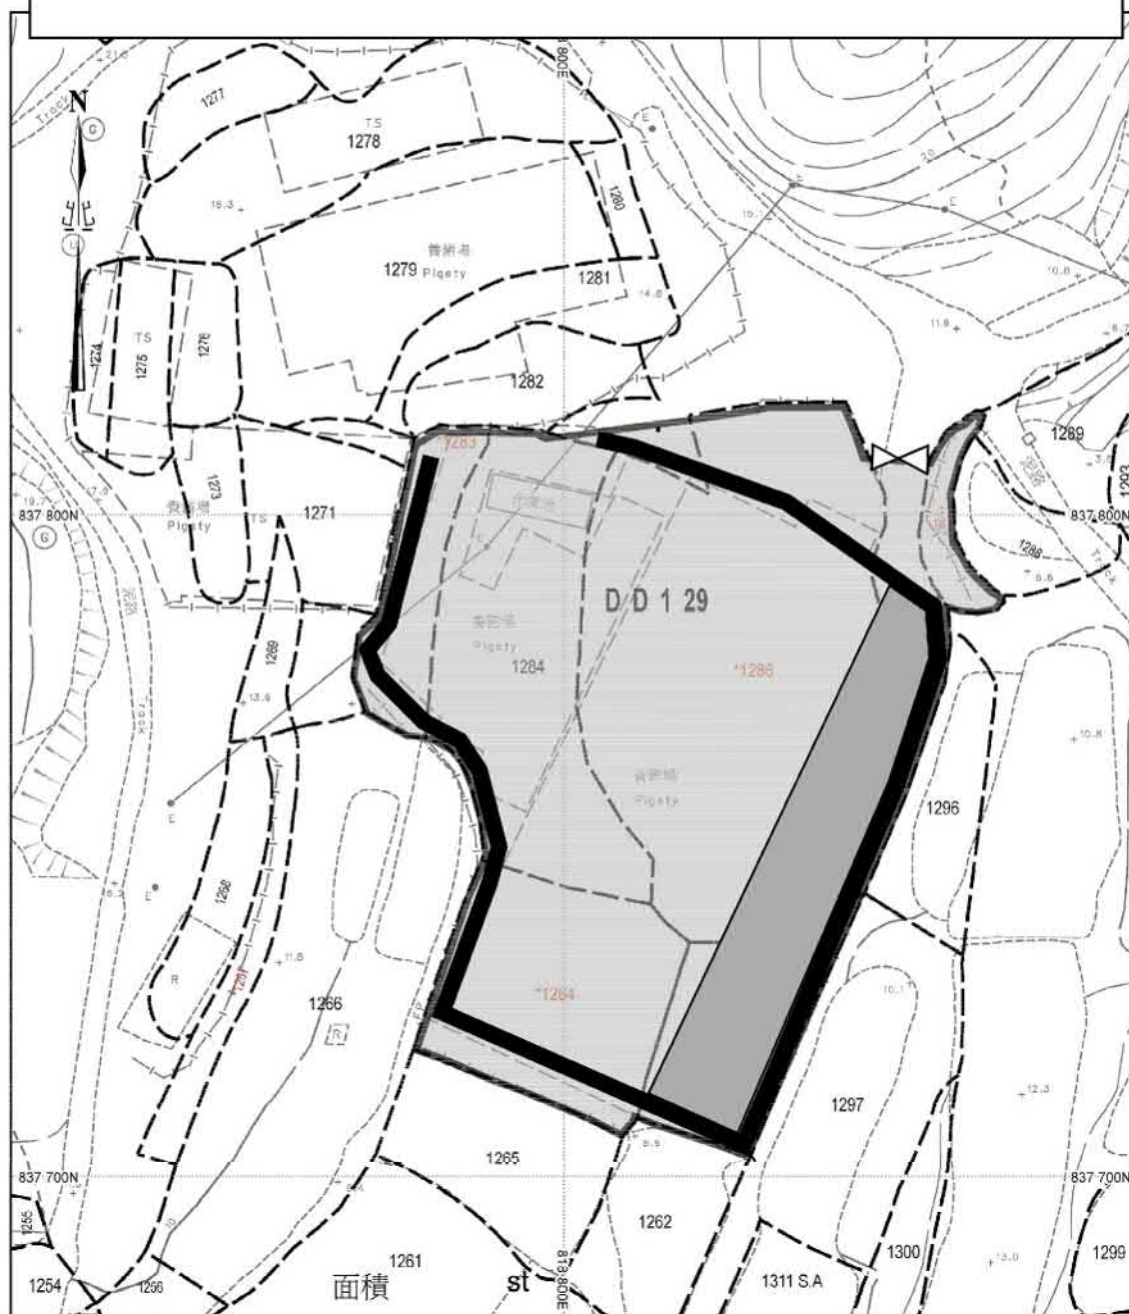

地政總署測繪處

Survey and Mapping Office, Lands Department

比例尺 SCALE 1:1000
 米 10 0 10 20 30 40 50 metres



淺灰色位置我等購入原身為合法養豬場，地面已鋪上混凝土



灰色位置係進行填土工程範圍(鋪上混凝土)
 面積約1800平方米



黑色位置係挖土工程範圍面積約300平方米(建造雨水渠)

化糞池


舊有開放式化糞池，已改作養魚池

參考編號
 REFERENCE No.
 A/YL-LFS/432

繪圖 DRAWING
 A-3

(摘錄自申請人於7. 7. 2022呈交的申請書)
 (Extract from Applicant's
 Submission of 7.7.2022)

雨水排放建議圖

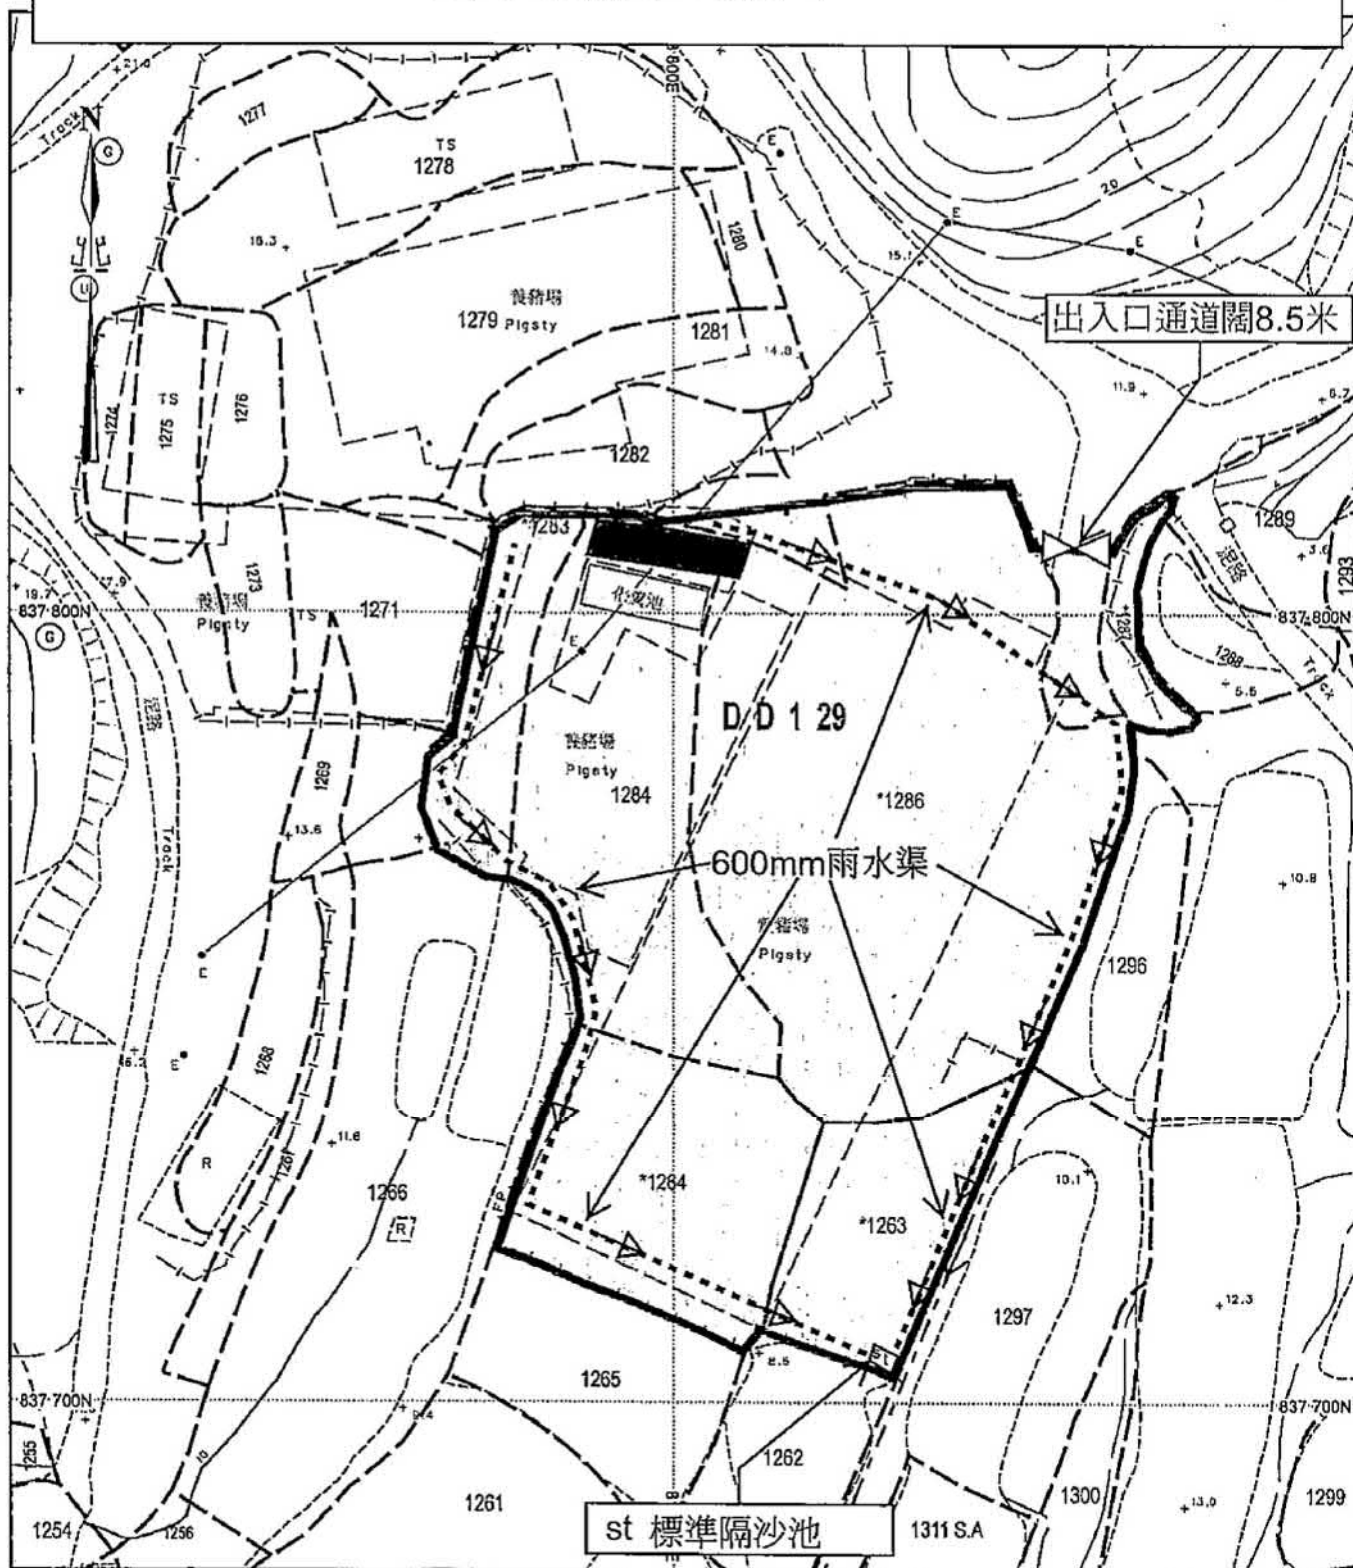

地政總署測繪處

Survey and Mapping Office, Lands Department

比例尺 SCALE 1:1000

米 metres 10 0 10 20 30 40 50 metres





參考編號
REFERENCE No.
A/YL-LFS/432

繪圖 DRAWING
A-4

(摘錄自申請人於4. 7. 2022呈交的申請書)

(Extract from Applicant's
Submission of 4.7.2022)

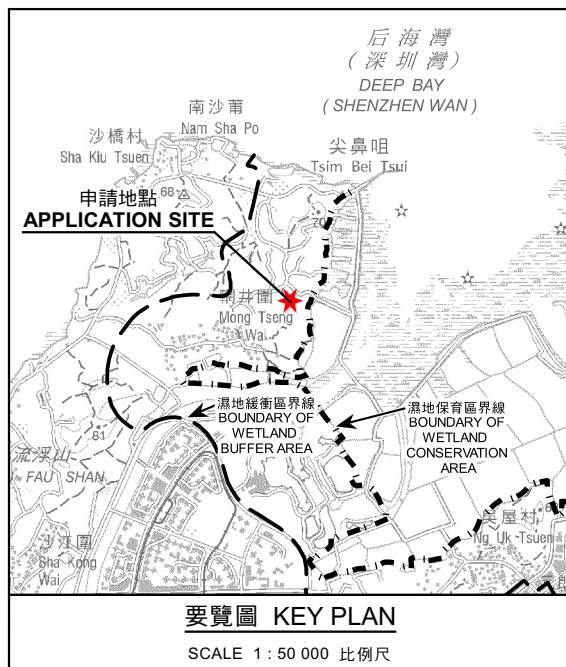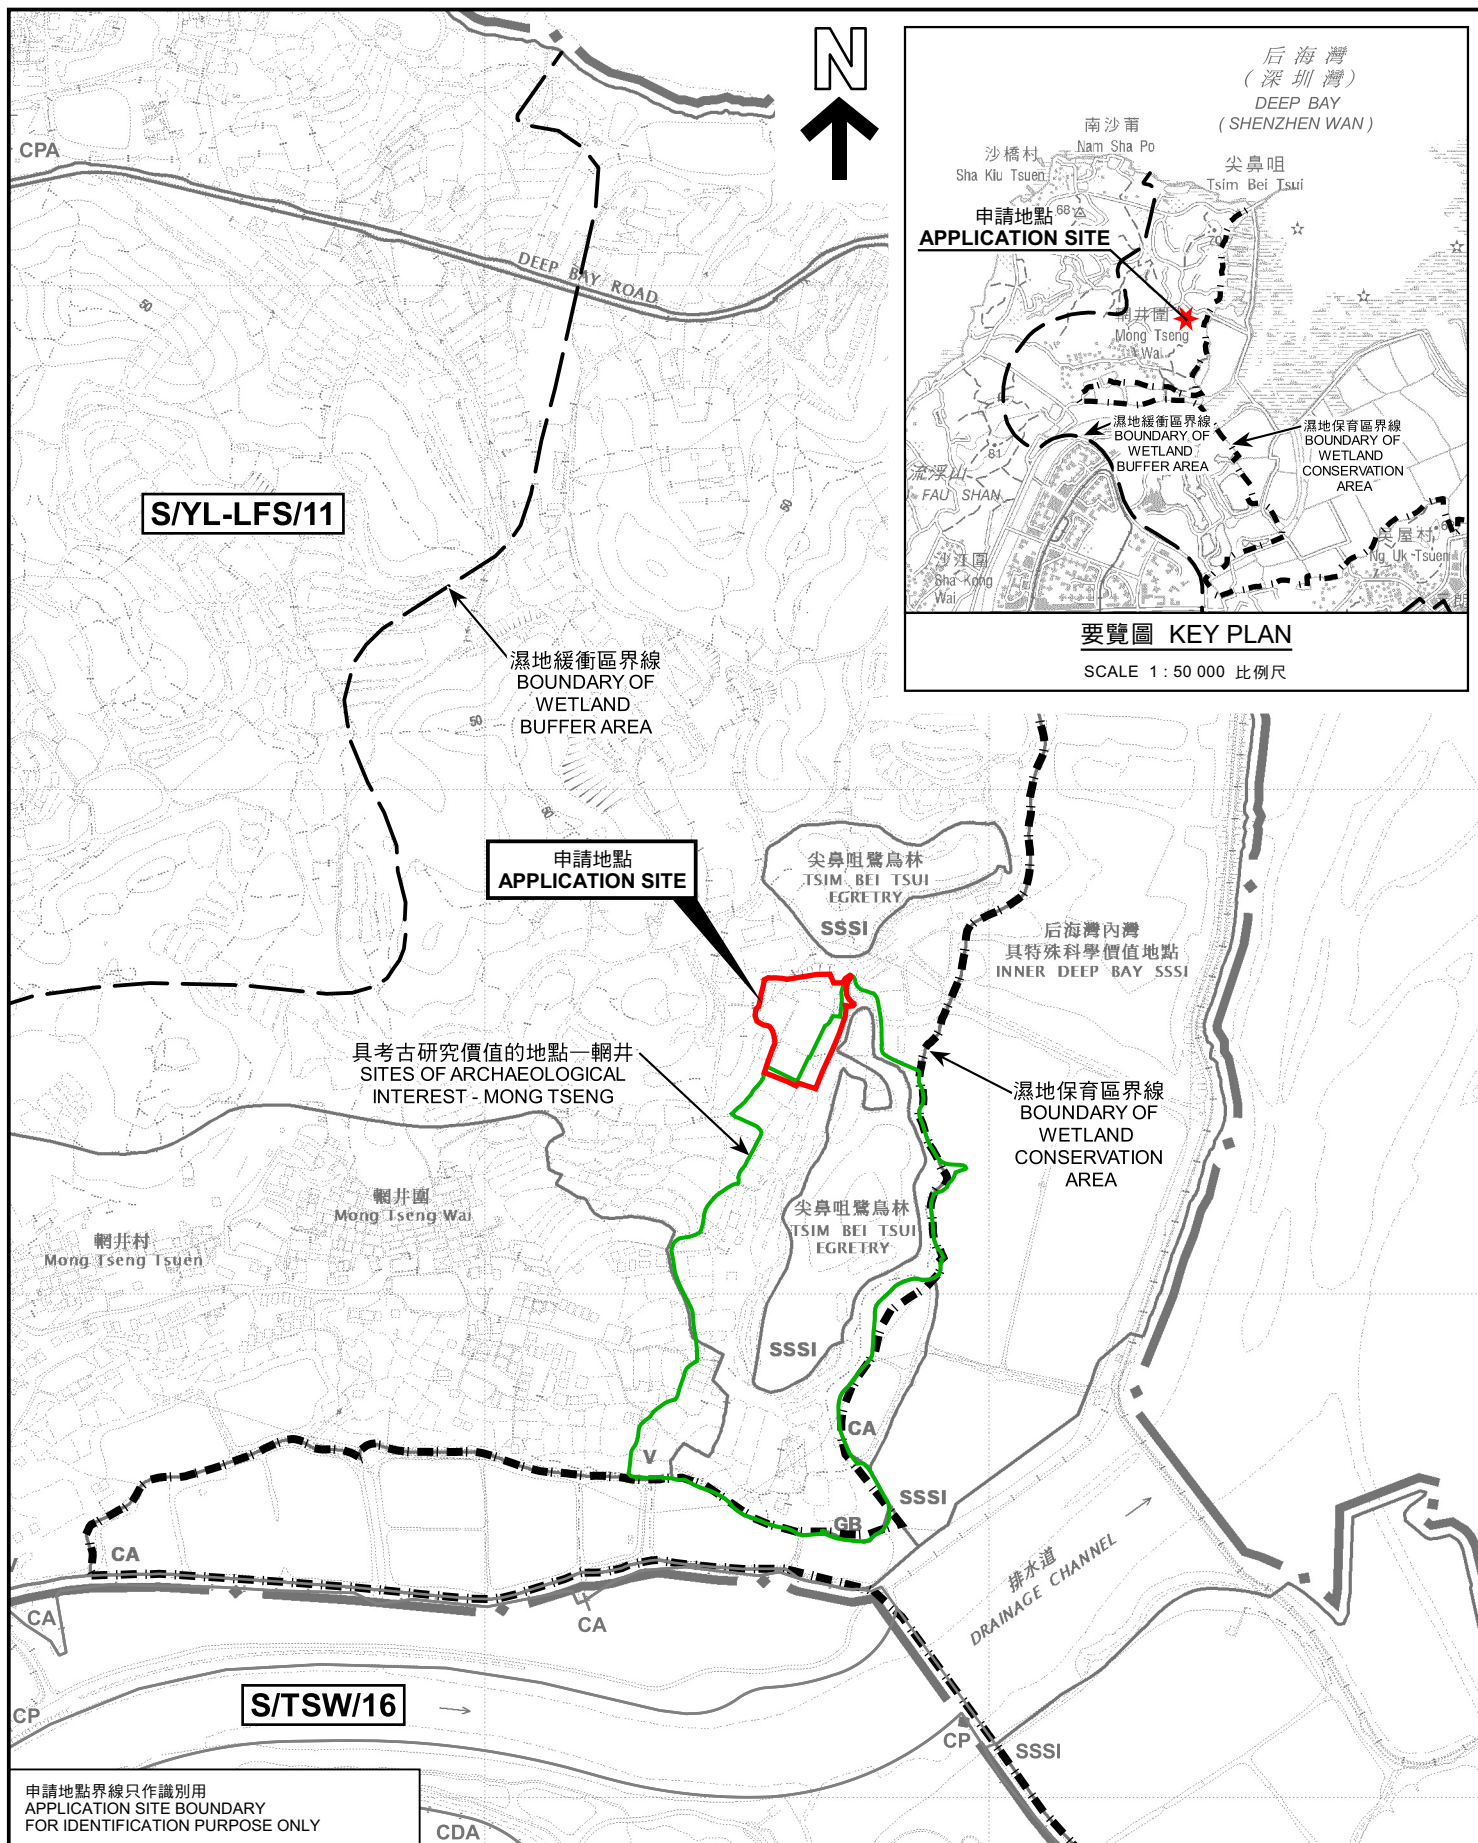

位置圖 LOCATION PLAN

臨時可循環再造物料回收中心(塑膠及鋁材)
連附屬辦公室及工場(為期3年)，以及填土及挖土工程
新界元朗流浮山丈量約份第129約地段第1263號、1264號、
1283號、1284號、1286號及1287號和毗連政府土地
TEMPORARY RECYCLABLE COLLECTION CENTRE
(PLASTICS AND ALUMINIUM) WITH ANCILLARY OFFICE AND WORKSHOP
FOR A PERIOD OF 3 YEARS, AND FILLING AND EXCAVATION OF LAND
LOTS 1263, 1264, 1283, 1284, 1286 AND 1287 IN D.D. 129 AND ADJOINING
GOVERNMENT LAND, LAU FAU SHAN, YUEN LONG, NEW TERRITORIES
SCALE 1 : 7 500 比例尺

米 100 0 100 200 300 米
METRES

規劃署
PLANNING
DEPARTMENT



參考編號
REFERENCE No.
A/YL-LFS/432

圖 PLAN
A-1

本摘要圖於2022年8月9日擬備，
所根據的資料為於2022年4月12日
核准的分區計劃大綱圖編號 S/YL-LFS/11
EXTRACT PLAN PREPARED ON 9.8.2022
BASED ON OUTLINE ZONING PLAN No.
S/YL-LFS/11 APPROVED ON 12.4.2022



輞井圍
Mong Tseng Wai

圖例 LEGEND

 申請地點(界線只作識別用)
APPLICATION SITE
(BOUNDARY FOR IDENTIFICATION
PURPOSE ONLY)

2021年12月29日拍攝的航攝照片
AERIAL PHOTO TAKEN ON 29.12.2021

臨時可循環再造物料回收中心(塑膠及鋁材)
連附屬辦公室及工場(為期3年)，以及填土及挖土工程
新界元朗流浮山丈量約份第129約地段第1263號、1264號、
1283號、1284號、1286號及1287號和毗連政府土地
TEMPORARY RECYCLABLE COLLECTION CENTRE
(PLASTICS AND ALUMINIUM) WITH ANCILLARY OFFICE AND WORKSHOP
FOR A PERIOD OF 3 YEARS, AND FILLING AND EXCAVATION OF LAND
LOTS 1263, 1264, 1283, 1284, 1286 AND 1287 IN D.D. 129 AND ADJOINING
GOVERNMENT LAND, LAU FAU SHAN, YUEN LONG, NEW TERRITORIES

規 劃 署
PLANNING
DEPARTMENT



參考編號
REFERENCE No.
A/YL-LFS/432

圖 PLAN
A-3a

本摘要圖於2022年8月5日擬備，所根據
的資料為地政總署於2021年12月29日拍得
的航攝照片編號 E144558C
EXTRACT PLAN PREPARED ON 5.8.2022
BASED ON AERIAL PHOTO No.
E144558C TAKEN ON 29.12.2021 BY
LANDS DEPARTMENT



圖例 LEGEND



申請地點(界線只作識別用)
APPLICATION SITE
(BOUNDARY FOR IDENTIFICATION
PURPOSE ONLY)

2020年2月26日拍攝的航攝照片
AERIAL PHOTO TAKEN ON 26.2.2020

臨時可循環再造物料回收中心(塑膠及鋁材)
連附屬辦公室及工場(為期3年), 以及填土及挖土工程
新界元朗流浮山丈量約份第129約地段第1263號、1264號、
1283號、1284號、1286號及1287號和毗連政府土地
TEMPORARY RECYCLABLE COLLECTION CENTRE
(PLASTICS AND ALUMINIUM) WITH ANCILLARY OFFICE AND WORKSHOP
FOR A PERIOD OF 3 YEARS, AND FILLING AND EXCAVATION OF LAND
LOTS 1263, 1264, 1283, 1284, 1286 AND 1287 IN D.D. 129 AND ADJOINING
GOVERNMENT LAND, LAU FAU SHAN, YUEN LONG, NEW TERRITORIES

規劃署
PLANNING
DEPARTMENT



參考編號
REFERENCE No.
A/YL-LFS/432

圖 PLAN
A-3b

本摘要圖於2022年8月5日擬備, 所根據
的資料為地政總署於2020年2月26日拍得
的航攝照片編號 E092495C
EXTRACT PLAN PREPARED ON 5.8.2022
BASED ON AERIAL PHOTO No.
E092495C TAKEN ON 26.2.2020 BY
LANDS DEPARTMENT



圖例 LEGEND



申請地點(界線只作識別用)
APPLICATION SITE
(BOUNDARY FOR IDENTIFICATION
PURPOSE ONLY)

本摘要圖於2022年8月5日擬備，所根據的資料為地政總署於2019年11月14日拍得的航攝照片編號 E078343C
EXTRACT PLAN PREPARED ON 5.8.2022
BASED ON AERIAL PHOTO No.
E078343C TAKEN ON 14.11.2019 BY
LANDS DEPARTMENT

2019年11月14日拍攝的航攝照片 AERIAL PHOTO TAKEN ON 14.11.2019

臨時可循環再造物料回收中心(塑膠及鋁材)
連附屬辦公室及工場(為期3年)，以及填土及挖土工程
新界元朗流浮山丈量約份第129約地段第1263號、1264號、
1283號、1284號、1286號及1287號和毗連政府土地
TEMPORARY RECYCLABLE COLLECTION CENTRE
(PLASTICS AND ALUMINIUM) WITH ANCILLARY OFFICE AND WORKSHOP
FOR A PERIOD OF 3 YEARS, AND FILLING AND EXCAVATION OF LAND
LOTS 1263, 1264, 1283, 1284, 1286 AND 1287 IN D.D. 129 AND ADJOINING
GOVERNMENT LAND, LAU FAU SHAN, YUEN LONG, NEW TERRITORIES

規劃署
PLANNING
DEPARTMENT



參考編號
REFERENCE No.
A/YL-LFS/432

圖 PLAN
A-3c



圖例 LEGEND



申請地點(界線只作識別用)
APPLICATION SITE
(BOUNDARY FOR IDENTIFICATION
PURPOSE ONLY)

1993年11月9日拍攝的航攝照片 AERIAL PHOTO TAKEN ON 9.11.1993

臨時可循環再造物料回收中心(塑膠及鋁材)
連附屬辦公室及工場(為期3年), 以及填土及挖土工程
新界元朗流浮山丈量約份第129約地段第1263號、1264號、
1283號、1284號、1286號及1287號和毗連政府土地

TEMPORARY RECYCLABLE COLLECTION CENTRE
(PLASTICS AND ALUMINIUM) WITH ANCILLARY OFFICE AND WORKSHOP
FOR A PERIOD OF 3 YEARS, AND FILLING AND EXCAVATION OF LAND
LOTS 1263, 1264, 1283, 1284, 1286 AND 1287 IN D.D. 129 AND ADJOINING
GOVERNMENT LAND, LAU FAU SHAN, YUEN LONG, NEW TERRITORIES

規劃署
PLANNING
DEPARTMENT



參考編號
REFERENCE No.
A/YL-LFS/432

圖 PLAN
A-3d

本摘要圖於2022年8月17日擬備, 所根據
的資料為地政總署於1993年11月9日拍得
的航攝照片編號 A36475
EXTRACT PLAN PREPARED ON 17.8.2022
BASED ON AERIAL PHOTO No.
A36475 TAKEN ON 9.11.1993 BY
LANDS DEPARTMENT

申請地點
APPLICATION SITE



實地照片 SITE PHOTOS

本圖於2022年8月3日擬備，所根據的資料為攝於2022年7月20日的實地照片
PLAN PREPARED ON 3.8.2022
BASED ON SITE PHOTOS
TAKEN ON 20.7.2022

臨時可循環再造物料回收中心(塑膠及鋁材)
連附屬辦公室及工場(為期3年)，以及填土及挖土工程
新界元朗流浮山丈量約份第129約地段第1263號、1264號、
1283號、1284號、1286號及1287號和毗連政府土地
TEMPORARY RECYCLABLE COLLECTION CENTRE
(PLASTICS AND ALUMINIUM) WITH ANCILLARY OFFICE AND WORKSHOP
FOR A PERIOD OF 3 YEARS, AND FILLING AND EXCAVATION OF LAND
LOTS 1263, 1264, 1283, 1284, 1286 AND 1287 IN D.D. 129 AND ADJOINING
GOVERNMENT LAND, LAU FAU SHAN, YUEN LONG, NEW TERRITORIES

規劃署
PLANNING
DEPARTMENT



參考編號
REFERENCE No.
A/YL-LFS/432

圖 PLAN
A-4a

4



5



6



實地照片 SITE PHOTOS

臨時可循環再造物料回收中心(塑膠及鋁材)
連附屬辦公室及工場(為期3年), 以及填土及挖土工程
新界元朗流浮山丈量約份第129約地段第1263號、1264號、
1283號、1284號、1286號及1287號和毗連政府土地

TEMPORARY RECYCLABLE COLLECTION CENTRE
(PLASTICS AND ALUMINIUM) WITH ANCILLARY OFFICE AND WORKSHOP
FOR A PERIOD OF 3 YEARS, AND FILLING AND EXCAVATION OF LAND
LOTS 1263, 1264, 1283, 1284, 1286 AND 1287 IN D.D. 129 AND ADJOINING
GOVERNMENT LAND, LAU FAU SHAN, YUEN LONG, NEW TERRITORIES

規 劃 署
PLANNING
DEPARTMENT



參考編號
REFERENCE No.
A/YL-LFS/432

圖 PLAN
A-4b

本圖於2022年8月2日擬備, 所根據的
資料為攝於2022年7月20日的實地照片
PLAN PREPARED ON 2.8.2022
BASED ON SITE PHOTOS
TAKEN ON 20.7.2022



實地照片 SITE PHOTOS

臨時可循環再造物料回收中心(塑膠及鋁材)
連附屬辦公室及工場(為期3年), 以及填土及挖土工程
新界元朗流浮山丈量約份第129約地段第1263號、1264號、
1283號、1284號、1286號及1287號和毗連政府土地

TEMPORARY RECYCLABLE COLLECTION CENTRE
(PLASTICS AND ALUMINIUM) WITH ANCILLARY OFFICE AND WORKSHOP
FOR A PERIOD OF 3 YEARS, AND FILLING AND EXCAVATION OF LAND
LOTS 1263, 1264, 1283, 1284, 1286 AND 1287 IN D.D. 129 AND ADJOINING
GOVERNMENT LAND, LAU FAU SHAN, YUEN LONG, NEW TERRITORIES

規劃署
PLANNING
DEPARTMENT



參考編號
REFERENCE No.
A/YL-LFS/432

圖 PLAN
A-4c

本圖於2022年8月2日擬備, 所根據的
資料為攝於2022年7月20日的實地照片
PLAN PREPARED ON 2.8.2022
BASED ON SITE PHOTOS
TAKEN ON 20.7.2022



申請地點界線只作識別用 APPLICATION SITE BOUNDARY FOR IDENTIFICATION PURPOSE ONLY

實地照片 SITE PHOTOS

臨時可循環再造物料回收中心(塑膠及鋁材)
連附屬辦公室及工場(為期3年), 以及填土及挖土工程
新界元朗流浮山丈量約份第129約地段第1263號、1264號、
1283號、1284號、1286號及1287號和毗連政府土地
TEMPORARY RECYCLABLE COLLECTION CENTRE
(PLASTICS AND ALUMINIUM) WITH ANCILLARY OFFICE AND WORKSHOP
FOR A PERIOD OF 3 YEARS, AND FILLING AND EXCAVATION OF LAND
LOTS 1263, 1264, 1283, 1284, 1286 AND 1287 IN D.D. 129 AND ADJOINING
GOVERNMENT LAND, LAU FAU SHAN, YUEN LONG, NEW TERRITORIES

規劃署
PLANNING
DEPARTMENT



參考編號
REFERENCE No.
A/YL-LFS/432

圖 PLAN
A-4d

本圖於2022年8月9日擬備, 所根據的
資料為攝於2022年5月27日及7月20日
的實地照片
PLAN PREPARED ON 9.8.2022
BASED ON SITE PHOTOS
TAKEN ON 27.5.2022 & 20.7.2022

12



申請地點界線只作識別用 APPLICATION SITE BOUNDARY FOR IDENTIFICATION PURPOSE ONLY

實地照片 SITE PHOTOS

臨時可循環再造物料回收中心(塑膠及鋁材)
連附屬辦公室及工場(為期3年), 以及填土及挖土工程
新界元朗流浮山丈量約份第129約地段第1263號、1264號、
1283號、1284號、1286號及1287號和毗連政府土地

TEMPORARY RECYCLABLE COLLECTION CENTRE
(PLASTICS AND ALUMINIUM) WITH ANCILLARY OFFICE AND WORKSHOP
FOR A PERIOD OF 3 YEARS, AND FILLING AND EXCAVATION OF LAND
LOTS 1263, 1264, 1283, 1284, 1286 AND 1287 IN D.D. 129 AND ADJOINING
GOVERNMENT LAND, LAU FAU SHAN, YUEN LONG, NEW TERRITORIES

規劃署
PLANNING
DEPARTMENT



參考編號
REFERENCE No.
A/YL-LFS/432

圖 PLAN
A-4e

本圖於2022年8月9日擬備, 所根據的
資料為攝於2022年7月12日的實地照片
PLAN PREPARED ON 9.8.2022
BASED ON SITE PHOTO
TAKEN ON 12.7.2022