



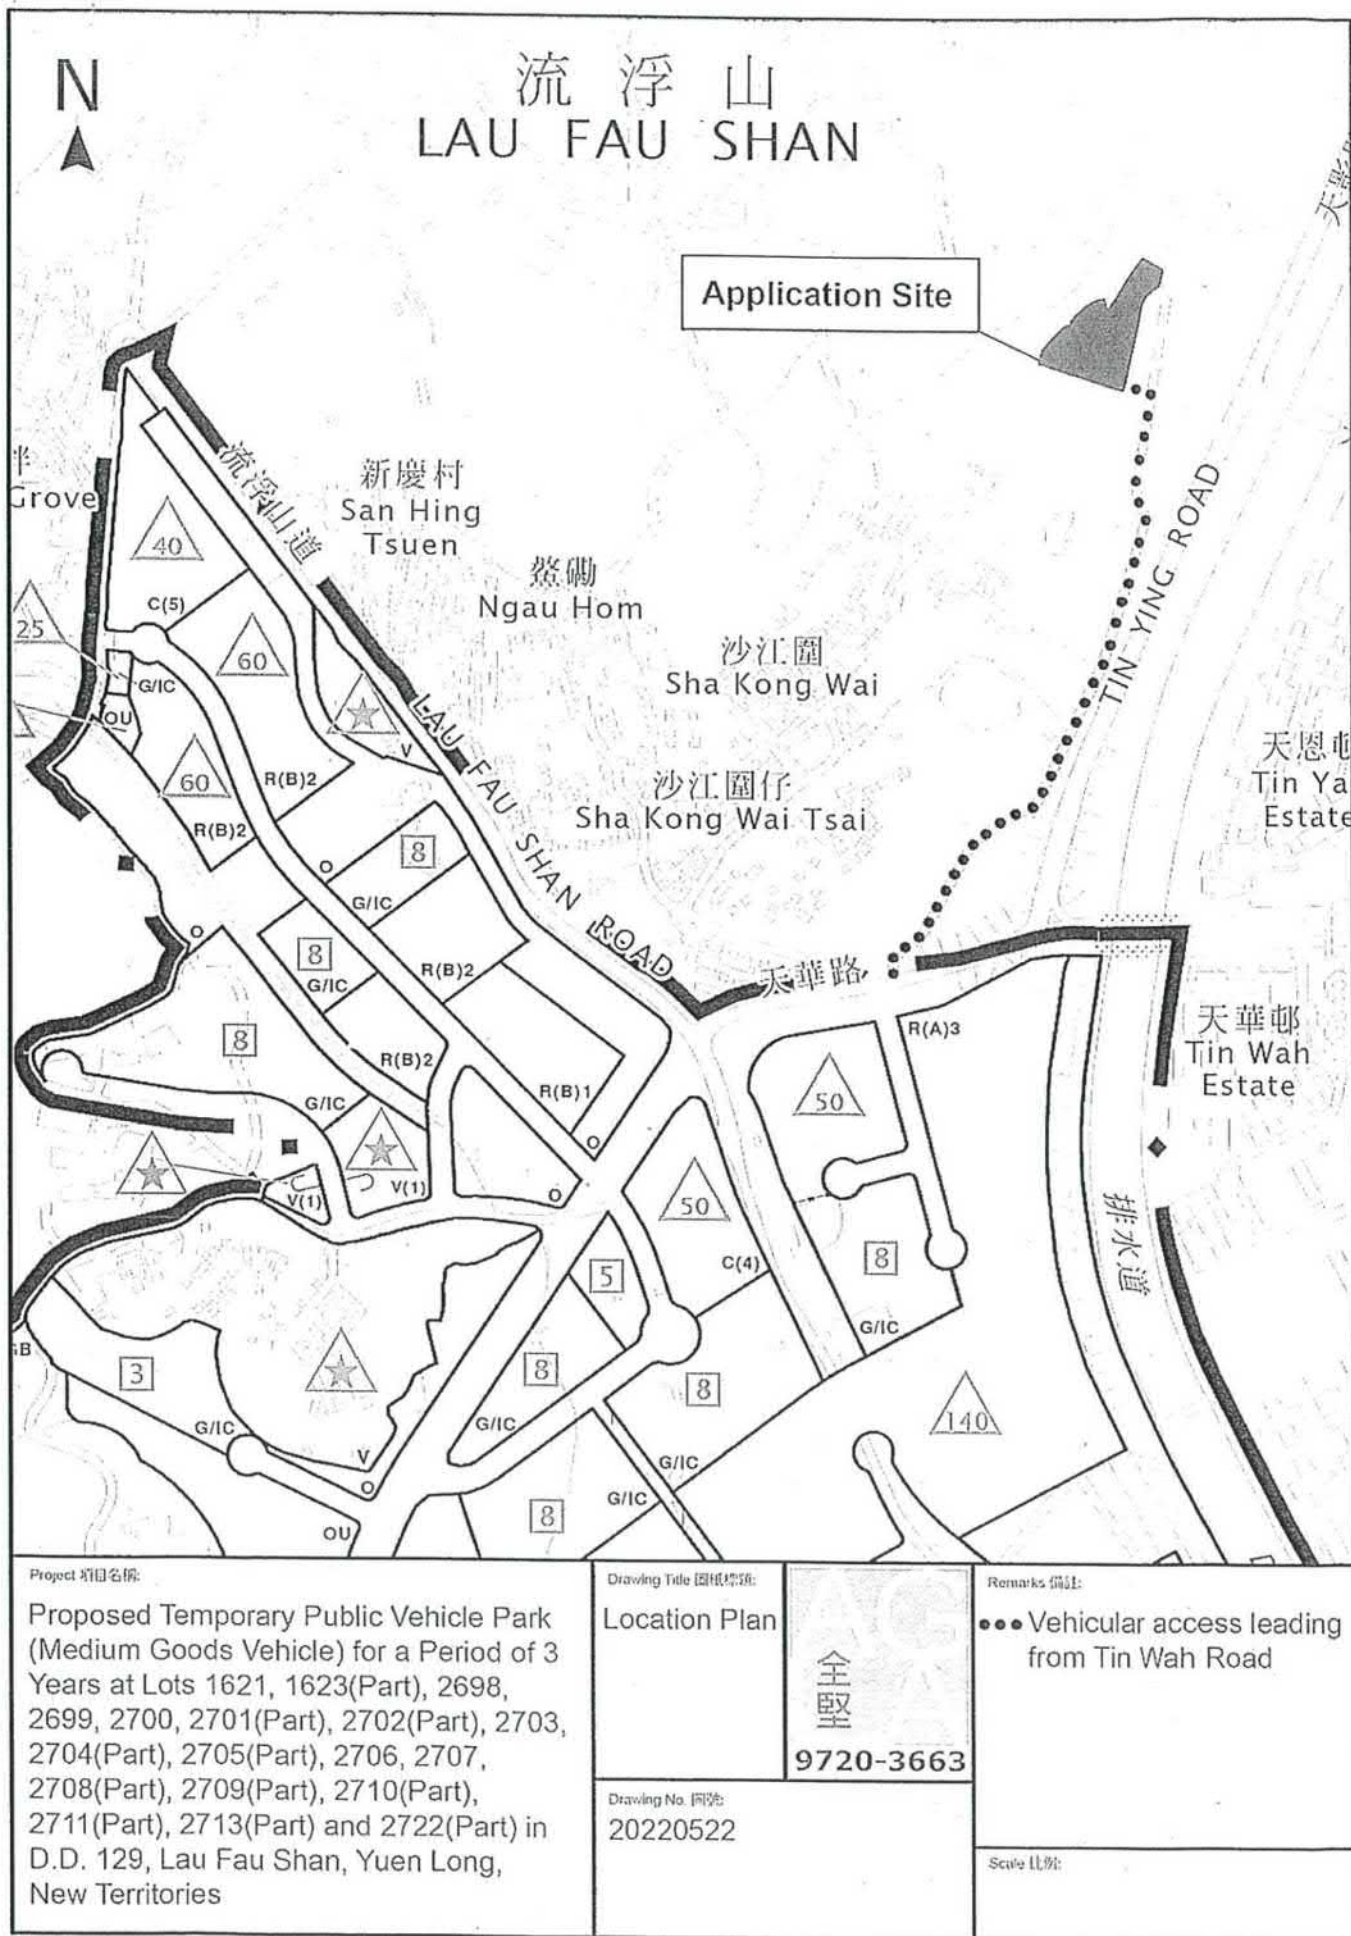

參考編號
REFERENCE No.
A/YL-LFS/433

繪圖 DRAWING
A-1

(摘錄自申請人於5. 7. 2022呈交的申請書)
(Extract from Applicant's
Submission of 5.7.2022)

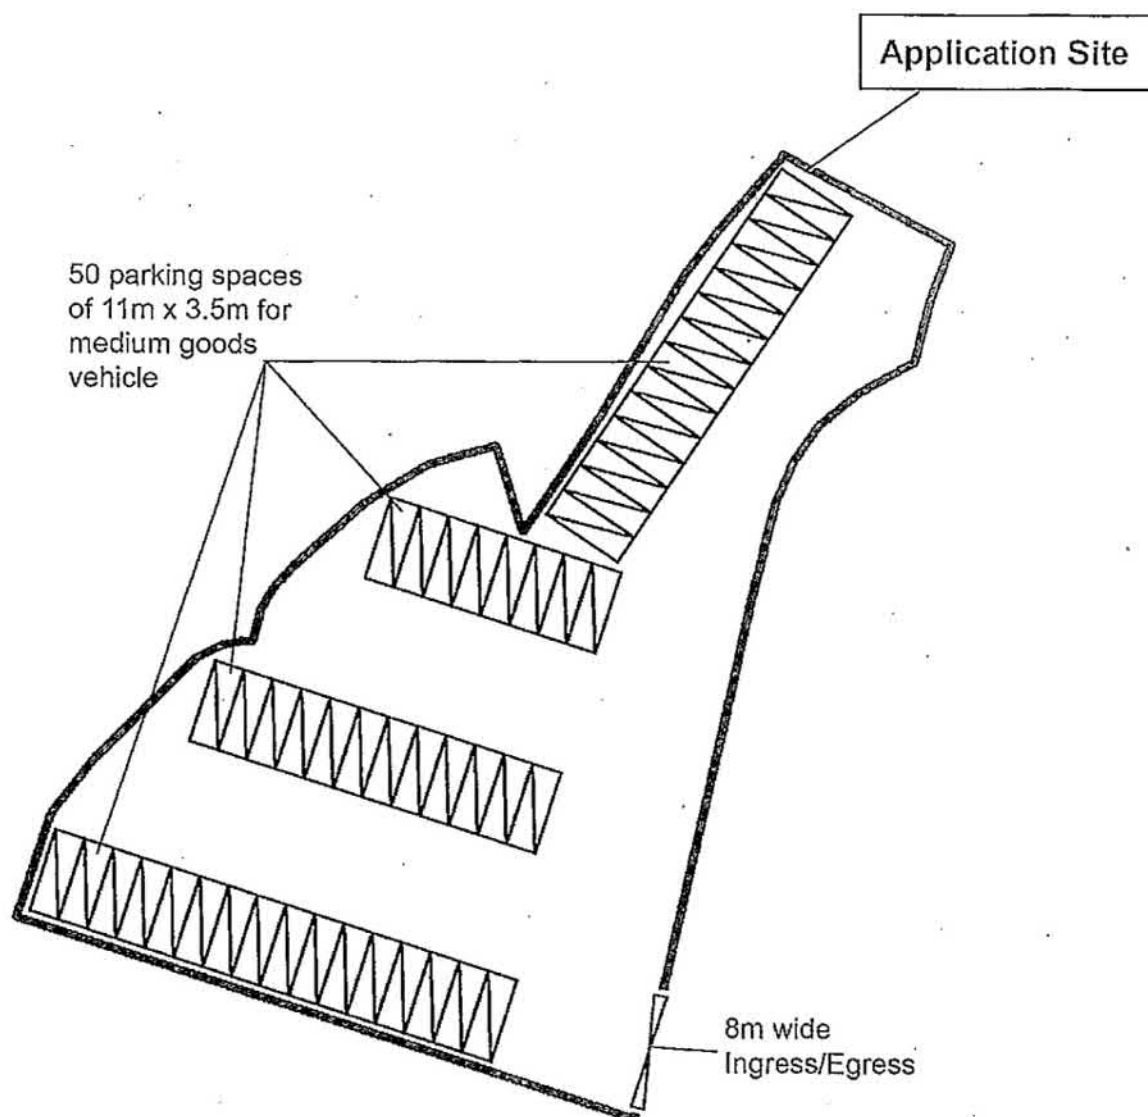


Project 項目名稱: Proposed Temporary Public Vehicle Park (Medium Goods Vehicle) for a Period of 3 Years at Lots 1621, 1623(Part), 2698, 2699, 2700, 2701(Part), 2702(Part), 2703, 2704(Part), 2705(Part), 2706, 2707, 2708(Part), 2709(Part), 2710(Part), 2711(Part), 2713(Part) and 2722(Part) in D.D. 129, Lau Fau Shan, Yuen Long, New Territories	Drawing Title 圖紙標題: Layout Plan Drawing No. 圖號: 20220522	9720-3663	Remarks 備註:  Middle goods vehicle Scale 比例:
---	--	------------------	---

參考編號
REFERENCE No.
A/YL-LFS/433

繪圖 DRAWING
A-2

(摘錄自申請人於5. 7. 2022呈交的申請書)
(Extract from Applicant's
Submission of 5.7.2022)

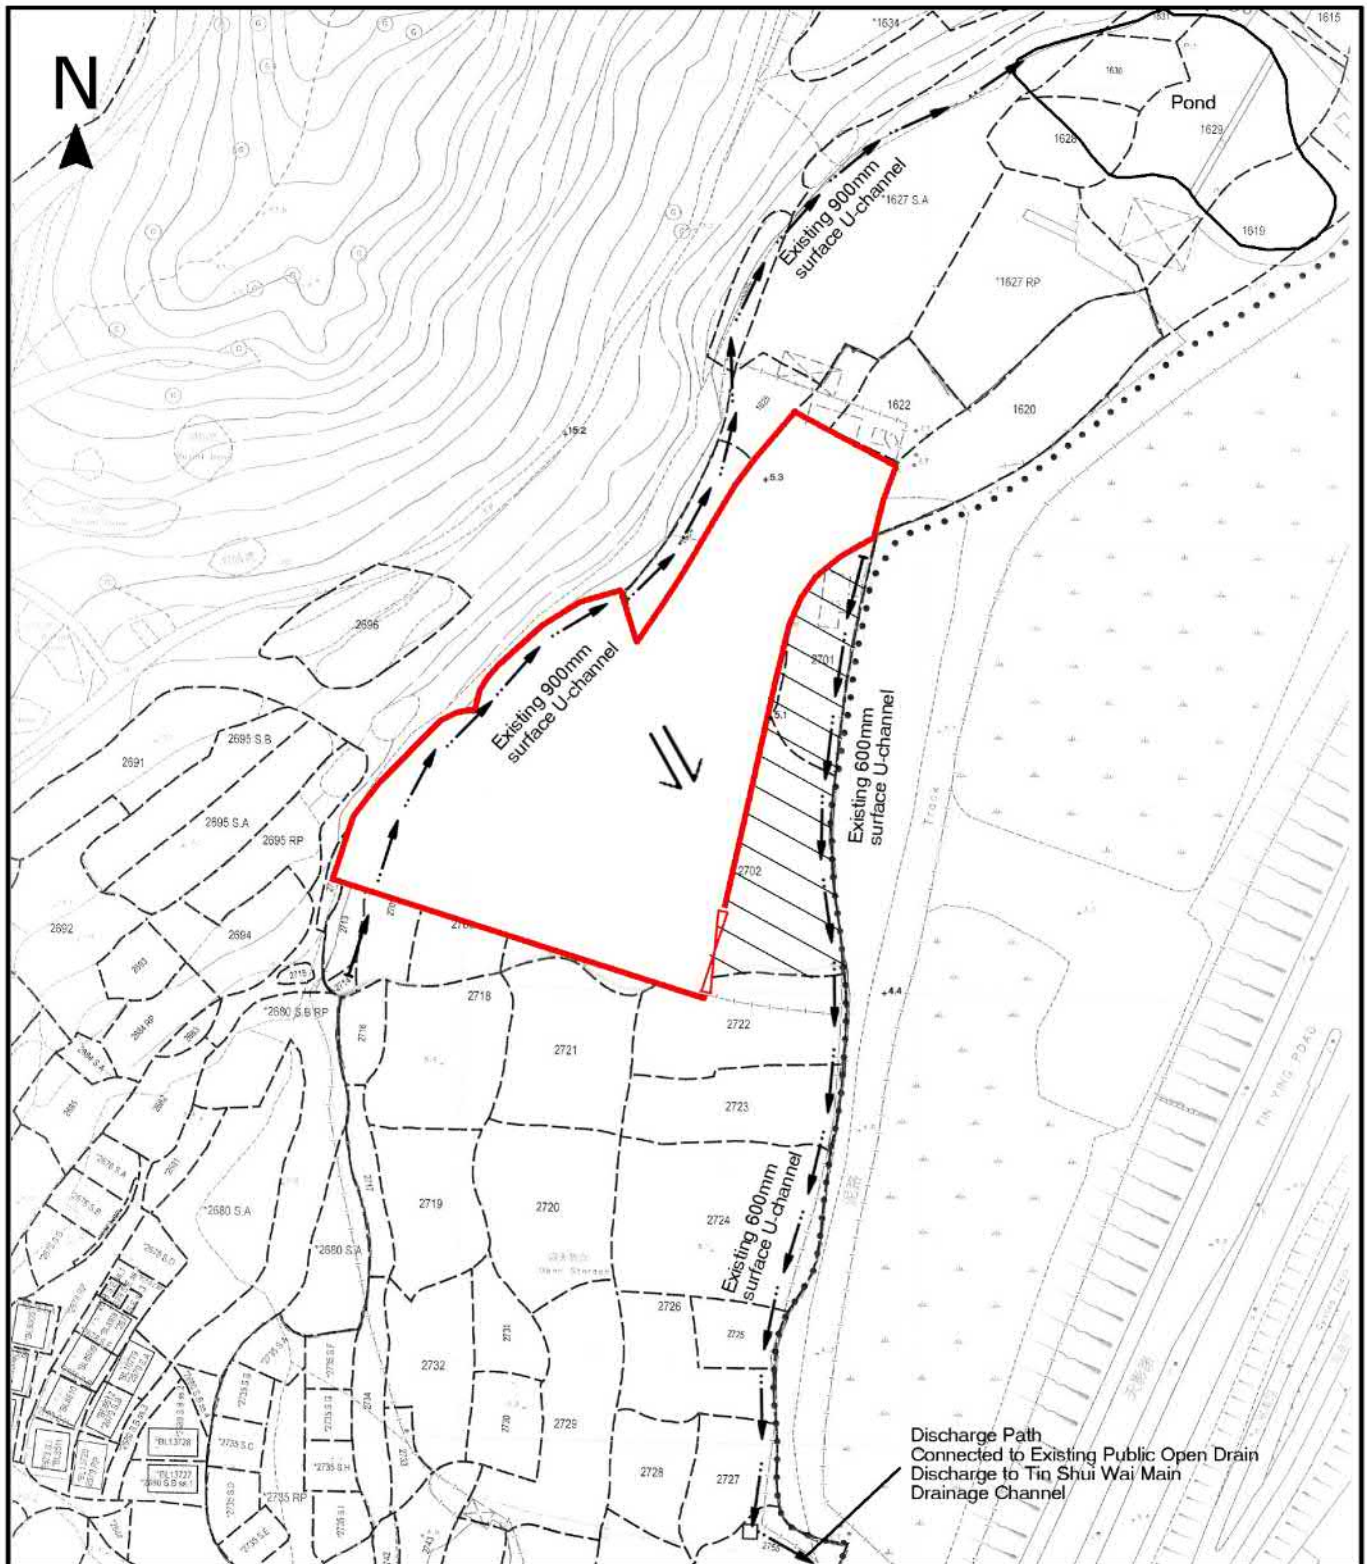

Project 項目名稱:

A/YL-LFS/433

Drawing Title 圖紙標題:

Proposed Drainage Plan

Drawing No. 圖號:

20220805

Remarks 備註:

Area not occupied for carpark use

Flow of surface runoff

+5.3 Level (in mPD)


Scale 比例:

參考編號
REFERENCE No.
A/YL-LFS/433

繪圖 DRAWING
A-3

(摘錄自申請人於8. 8. 2022呈交的申請書)

(Extract from Applicant's
Submission of 8.8.2022)

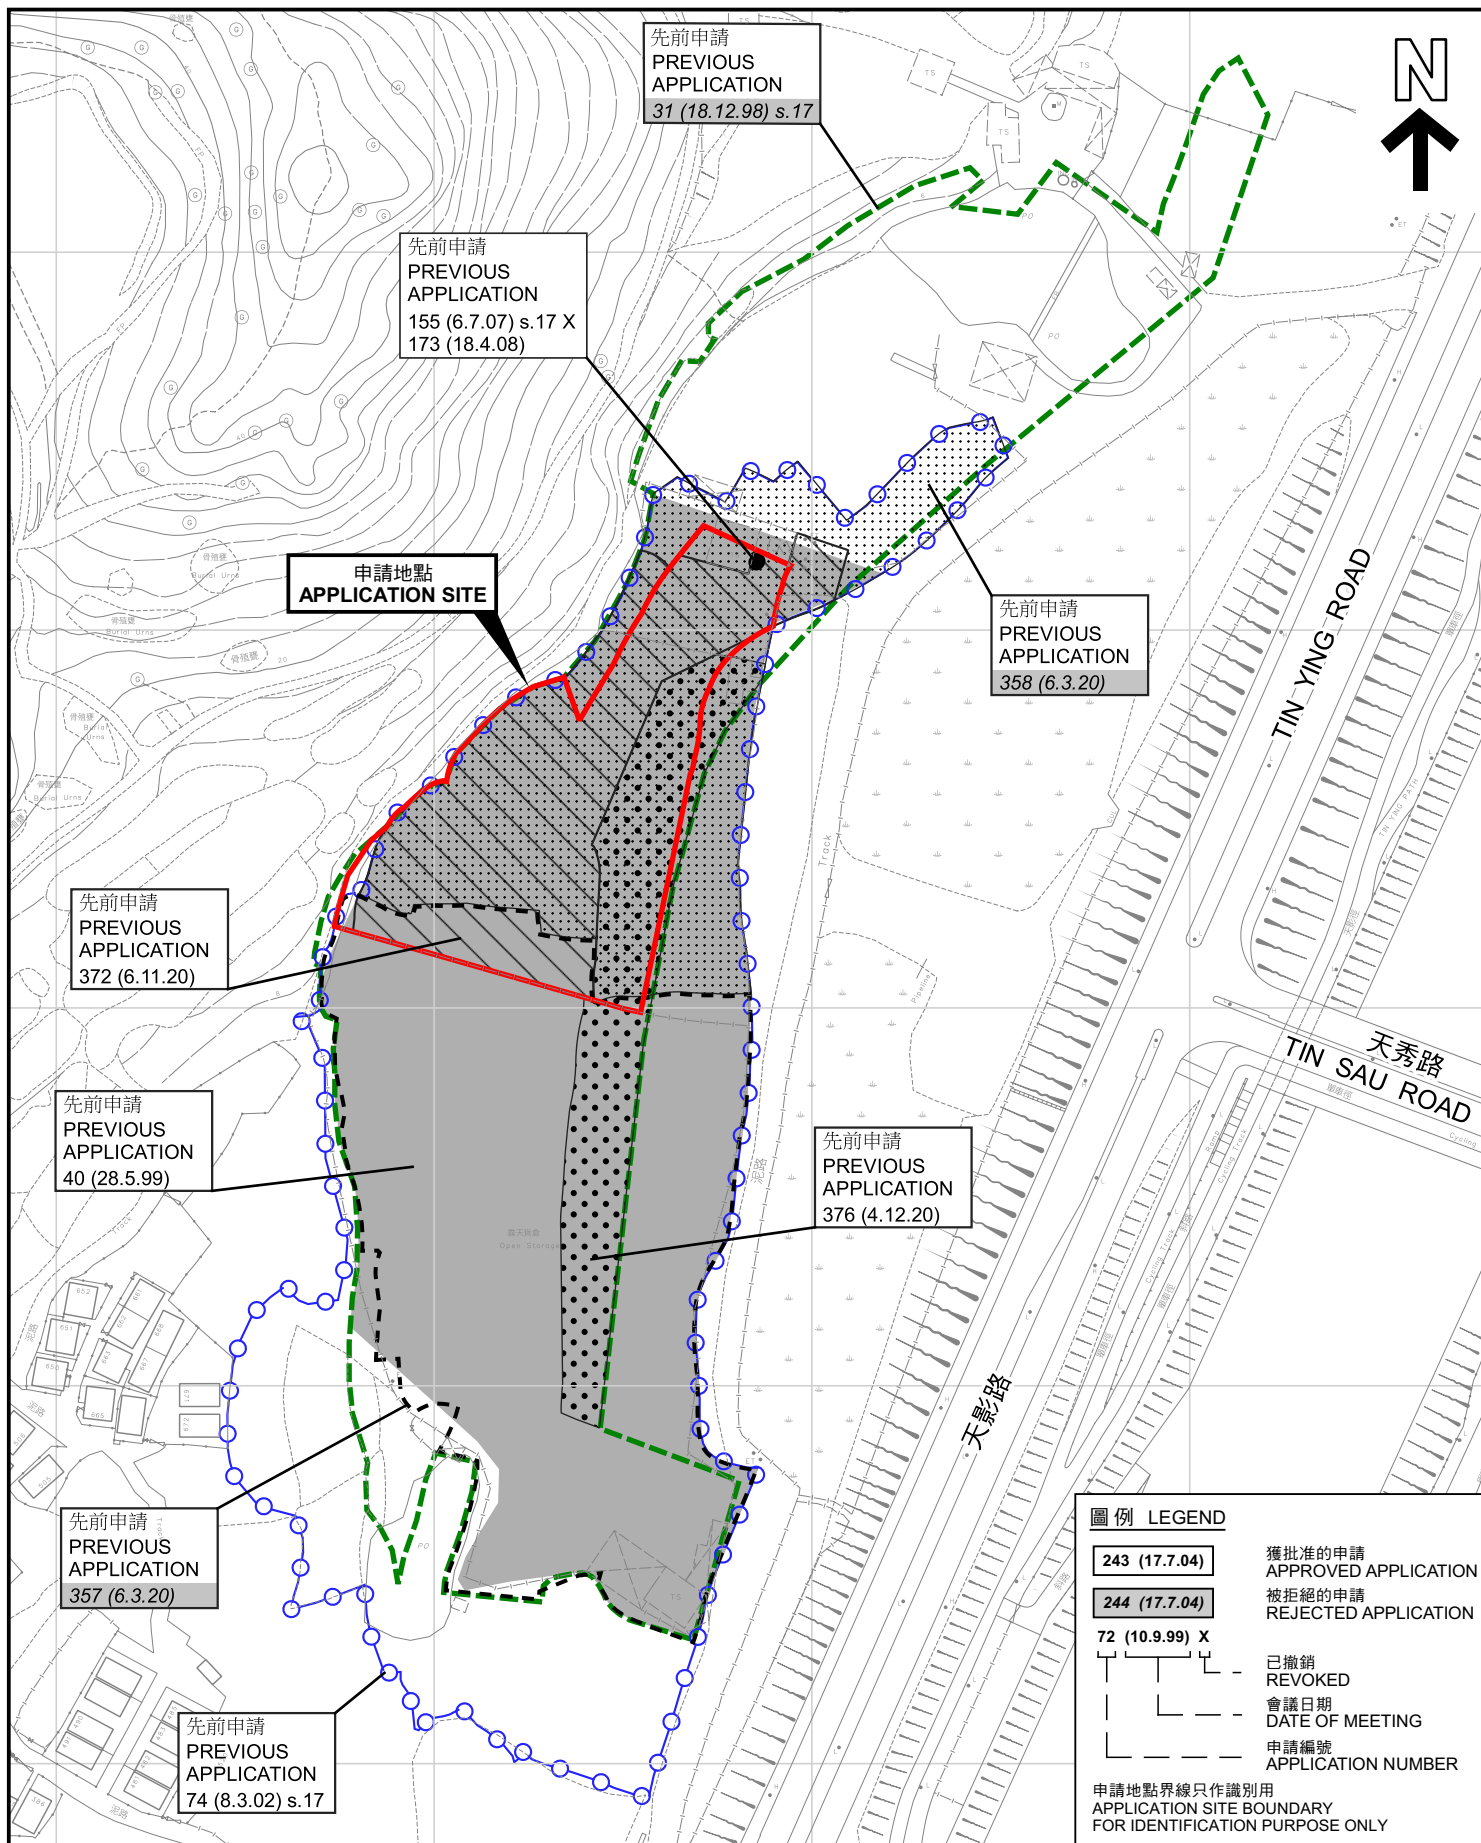

先前申請圖 PREVIOUS APPLICATION PLAN

擬議臨時公眾停車場(中型貨車)(為期3年)
 新界元朗流浮山丈量約份第129約地段第1621號、第1623號(部分)、第2698號、
 第2699號、第2700號、第2701號(部分)、第2702號(部分)、第2703號、
 第2704號(部分)、第2705號(部分)、第2706號、第2707號、第2708號(部分)、
 第2709號(部分)、第2710號(部分)、第2711號(部分)、第2713號(部分)及第2722號(部分)
 PROPOSED TEMPORARY PUBLIC VEHICLE PARK
 FOR MEDIUM GOODS VEHICLES FOR A PERIOD OF 3 YEARS
 LOTS 1621, 1623 (PART), 2698, 2699, 2700, 2701 (PART), 2702 (PART),
 2703, 2704 (PART), 2705 (PART), 2706, 2707, 2708 (PART), 2709 (PART),
 2710 (PART), 2711 (PART), 2713 (PART) AND 2722 (PART) IN D.D. 129,
 LAU FAU SHAN, YUEN LONG, NEW TERRITORIES

SCALE 1 : 2 000 比例尺

米 40 0 40 80 米
 METRES

本摘要圖於2022年8月19日擬備，
 所根據的資料為測量圖編號
 2-SW-22B 及 22D
 EXTRACT PLAN PREPARED ON 19.8.2022
 BASED ON SURVEY SHEETS No.
 2-SW-22B & 22D

圖例 LEGEND

- | | |
|-----------------------|--------------------------------|
| 243 (17.7.04) | 獲批准的申請
APPROVED APPLICATION |
| 244 (17.7.04) | 被拒絕的申請
REJECTED APPLICATION |
| 72 (10.9.99) X | 已撤銷
REVOKED |
| — | 會議日期
DATE OF MEETING |
| — | 申請編號
APPLICATION NUMBER |


申請地點界線只作識別用
 APPLICATION SITE BOUNDARY
 FOR IDENTIFICATION PURPOSE ONLY

規 劃 署
 PLANNING
 DEPARTMENT



參考編號
 REFERENCE No.
 A/YL-LFS/433

圖 PLAN
 A-1b

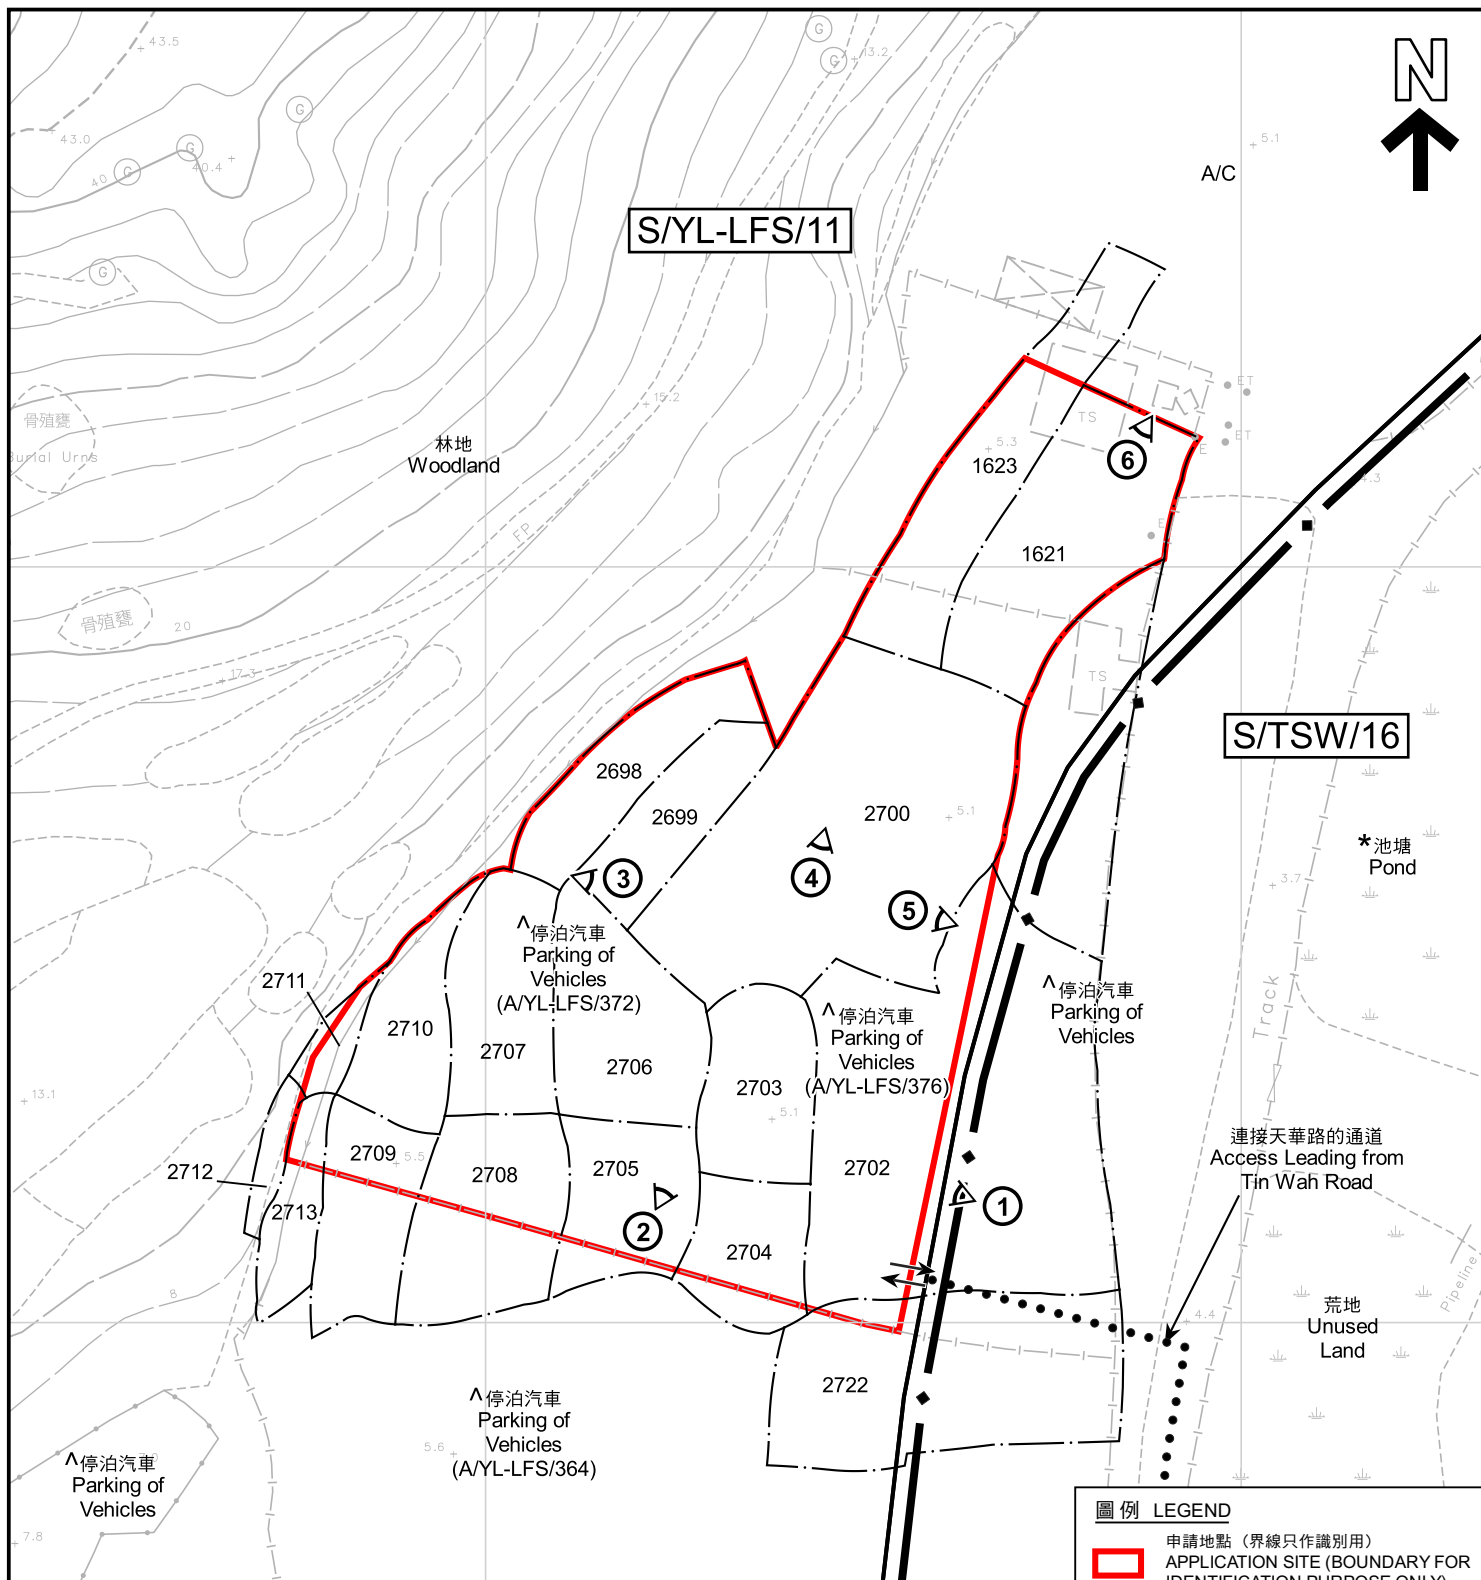

註釋 Notes:

- (1) 2022年7月12日勘測的土地用途
Land uses shown on this plan are in accordance with the land use survey conducted by the Planning Department on 12.7.2022
- (2) * 土地用途跟1992年3月勘測的土地用途一致
Indicates that the use is the same as that revealed by the land use survey conducted by the Planning Department on 3.1992
- (3) ^ 土地用途跟1992年3月勘測的土地用途有別
Indicates that the use is different from that revealed by the land use survey conducted by the Planning Department on 3.1992

圖例 LEGEND

- 申請地點 (界線只作識別用)
APPLICATION SITE (BOUNDARY FOR IDENTIFICATION PURPOSE ONLY)
- 休憩用地
OPEN SPACE
- GB 綠化地帶
GREEN BELT
- A/C 常耕農地
CULTIVATED AGRICULTURAL LAND
- ① 實地照片的觀景點
VIEWING POINT OF SITE PHOTO
- ↔ 入口/出口
INGRESS / EGRESS

平面圖 SITE PLAN

擬議臨時公眾停車場 (中型貨車) (為期3年)
新界元朗流浮山丈量約份第129約地段第1621號、第1623號(部分)、第2698號、
第2699號、第2700號、第2701號(部分)、第2702號(部分)、第2703號、
第2704號(部分)、第2705號(部分)、第2706號、第2707號、第2708號(部分)、
第2709號(部分)、第2710號(部分)、第2711號(部分)、第2713號(部分)及第2722號(部分)
PROPOSED TEMPORARY PUBLIC VEHICLE PARK
FOR MEDIUM GOODS VEHICLES FOR A PERIOD OF 3 YEARS
LOTS 1621, 1623 (PART), 2698, 2699, 2700, 2701 (PART), 2702 (PART),
2703, 2704 (PART), 2705 (PART), 2706, 2707, 2708 (PART), 2709 (PART),
2710 (PART), 2711 (PART), 2713 (PART) AND 2722 (PART) IN D.D. 129,
LAU FAU SHAN, YUEN LONG, NEW TERRITORIES

SCALE 1:1 000 比例尺

米 20 0 20 40 米
METRES

規劃署
PLANNING
DEPARTMENT



參考編號
REFERENCE No.
A/YL-LFS/433

圖 PLAN
A-2



連接天華路的通道
Access Leading
from Tin Wah Road

沙江圍
Sha Kong
Wai

TIN YING ROAD
天影路

TIN SAU ROAD
天秀路

圖例 LEGEND



申請地點(界線只作識別用)
APPLICATION SITE
(BOUNDARY FOR IDENTIFICATION
PURPOSE ONLY)

航攝照片 AERIAL PHOTO

擬議臨時公眾停車場(中型貨車)(為期3年)
新界元朗流浮山丈量約份第129約地段第1621號、第1623號(部分)、第2698號、
第2699號、第2700號、第2701號(部分)、第2702號(部分)、第2703號、
第2704號(部分)、第2705號(部分)、第2706號、第2707號、第2708號(部分)、
第2709號(部分)、第2710號(部分)、第2711號(部分)、第2713號(部分)及第2722號(部分)
PROPOSED TEMPORARY PUBLIC VEHICLE PARK
FOR MEDIUM GOODS VEHICLES FOR A PERIOD OF 3 YEARS
LOTS 1621, 1623 (PART), 2698, 2699, 2700, 2701 (PART), 2702 (PART),
2703, 2704 (PART), 2705 (PART), 2706, 2707, 2708 (PART), 2709 (PART),
2710 (PART), 2711 (PART), 2713 (PART) AND 2722 (PART) IN D.D. 129,
LAU FAU SHAN, YUEN LONG, NEW TERRITORIES

規劃署
PLANNING
DEPARTMENT



參考編號
REFERENCE No.
A/YL-LFS/433

圖 PLAN
A-3

本摘要圖於2022年8月10日擬備，所根據
的資料為地政總署於2021年12月29日拍得
的航攝照片編號 E144313C
EXTRACT PLAN PREPARED ON 10.8.2022
BASED ON AERIAL PHOTO No.
E144313C TAKEN ON 29.12.2021 BY
LANDS DEPARTMENT



申請地點界線只作識別用 APPLICATION SITE BOUNDARY FOR IDENTIFICATION PURPOSE ONLY

實地照片 SITE PHOTOS

擬議臨時公眾停車場(中型貨車) (為期3年)
新界元朗流浮山丈量約份第129約地段第1621號、第1623號(部分)、第2698號、
第2699號、第2700號、第2701號(部分)、第2702號(部分)、第2703號、
第2704號(部分)、第2705號(部分)、第2706號、第2707號、第2708號(部分)、
第2709號(部分)、第2710號(部分)、第2711號(部分)、第2713號(部分)及第2722號(部分)
PROPOSED TEMPORARY PUBLIC VEHICLE PARK
FOR MEDIUM GOODS VEHICLES FOR A PERIOD OF 3 YEARS
LOTS 1621, 1623 (PART), 2698, 2699, 2700, 2701 (PART), 2702 (PART),
2703, 2704 (PART), 2705 (PART), 2706, 2707, 2708 (PART), 2709 (PART),
2710 (PART), 2711 (PART), 2713 (PART) AND 2722 (PART) IN D.D. 129,
LAU FAU SHAN, YUEN LONG, NEW TERRITORIES

規劃署
PLANNING
DEPARTMENT



參考編號
REFERENCE No.
A/YL-LFS/433

圖 PLAN
A-4a

本圖於2022年8月8日擬備，所根據的
資料為攝於2022年7月12日的實地照片
PLAN PREPARED ON 8.8.2022
BASED ON SITE PHOTOS
TAKEN ON 12.7.2022



申請地點界線只作識別用 APPLICATION SITE BOUNDARY FOR IDENTIFICATION PURPOSE ONLY

實地照片 SITE PHOTOS

擬議臨時公眾停車場(中型貨車) (為期3年)
 新界元朗流浮山丈量約份第129約地段第1621號、第1623號(部分)、第2698號、
 第2699號、第2700號、第2701號(部分)、第2702號(部分)、第2703號、
 第2704號(部分)、第2705號(部分)、第2706號、第2707號、第2708號(部分)、
 第2709號(部分)、第2710號(部分)、第2711號(部分)、第2713號(部分)及第2722號(部分)
 PROPOSED TEMPORARY PUBLIC VEHICLE PARK
 FOR MEDIUM GOODS VEHICLES FOR A PERIOD OF 3 YEARS
 LOTS 1621, 1623 (PART), 2698, 2699, 2700, 2701 (PART), 2702 (PART),
 2703, 2704 (PART), 2705 (PART), 2706, 2707, 2708 (PART), 2709 (PART),
 2710 (PART), 2711 (PART), 2713 (PART) AND 2722 (PART) IN D.D. 129,
 LAU FAU SHAN, YUEN LONG, NEW TERRITORIES

規 劃 署
 PLANNING
 DEPARTMENT



參考編號
 REFERENCE No.
 A/YL-LFS/433

圖 PLAN
 A-4b

本圖於2022年8月8日擬備，所根據的
 資料為攝於2022年7月12日的實地照片
 PLAN PREPARED ON 8.8.2022
 BASED ON SITE PHOTOS
 TAKEN ON 12.7.2022