




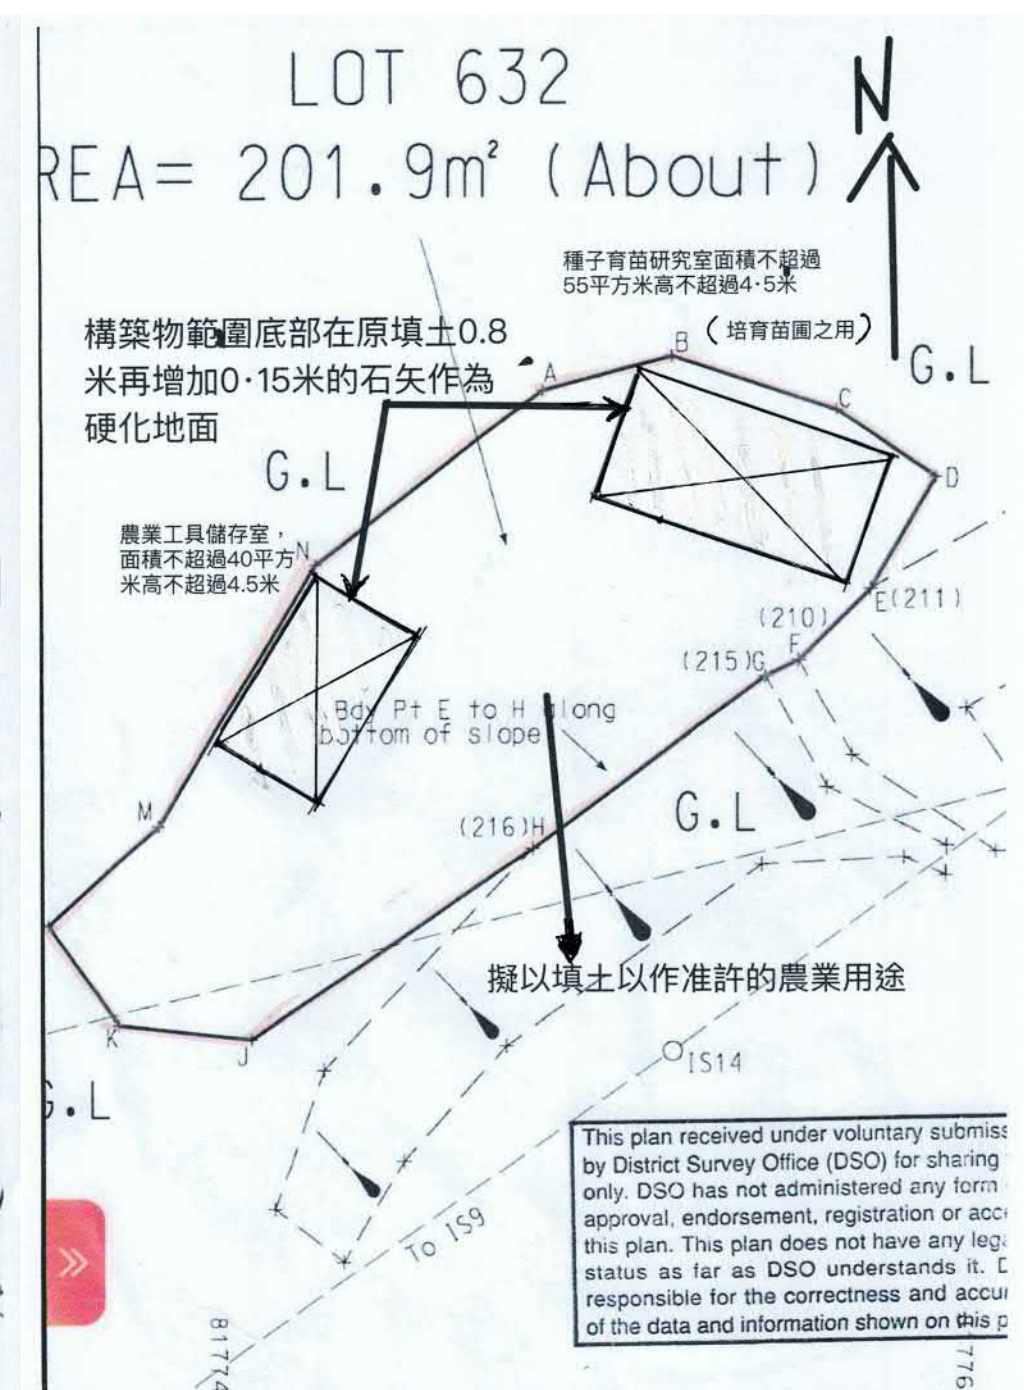

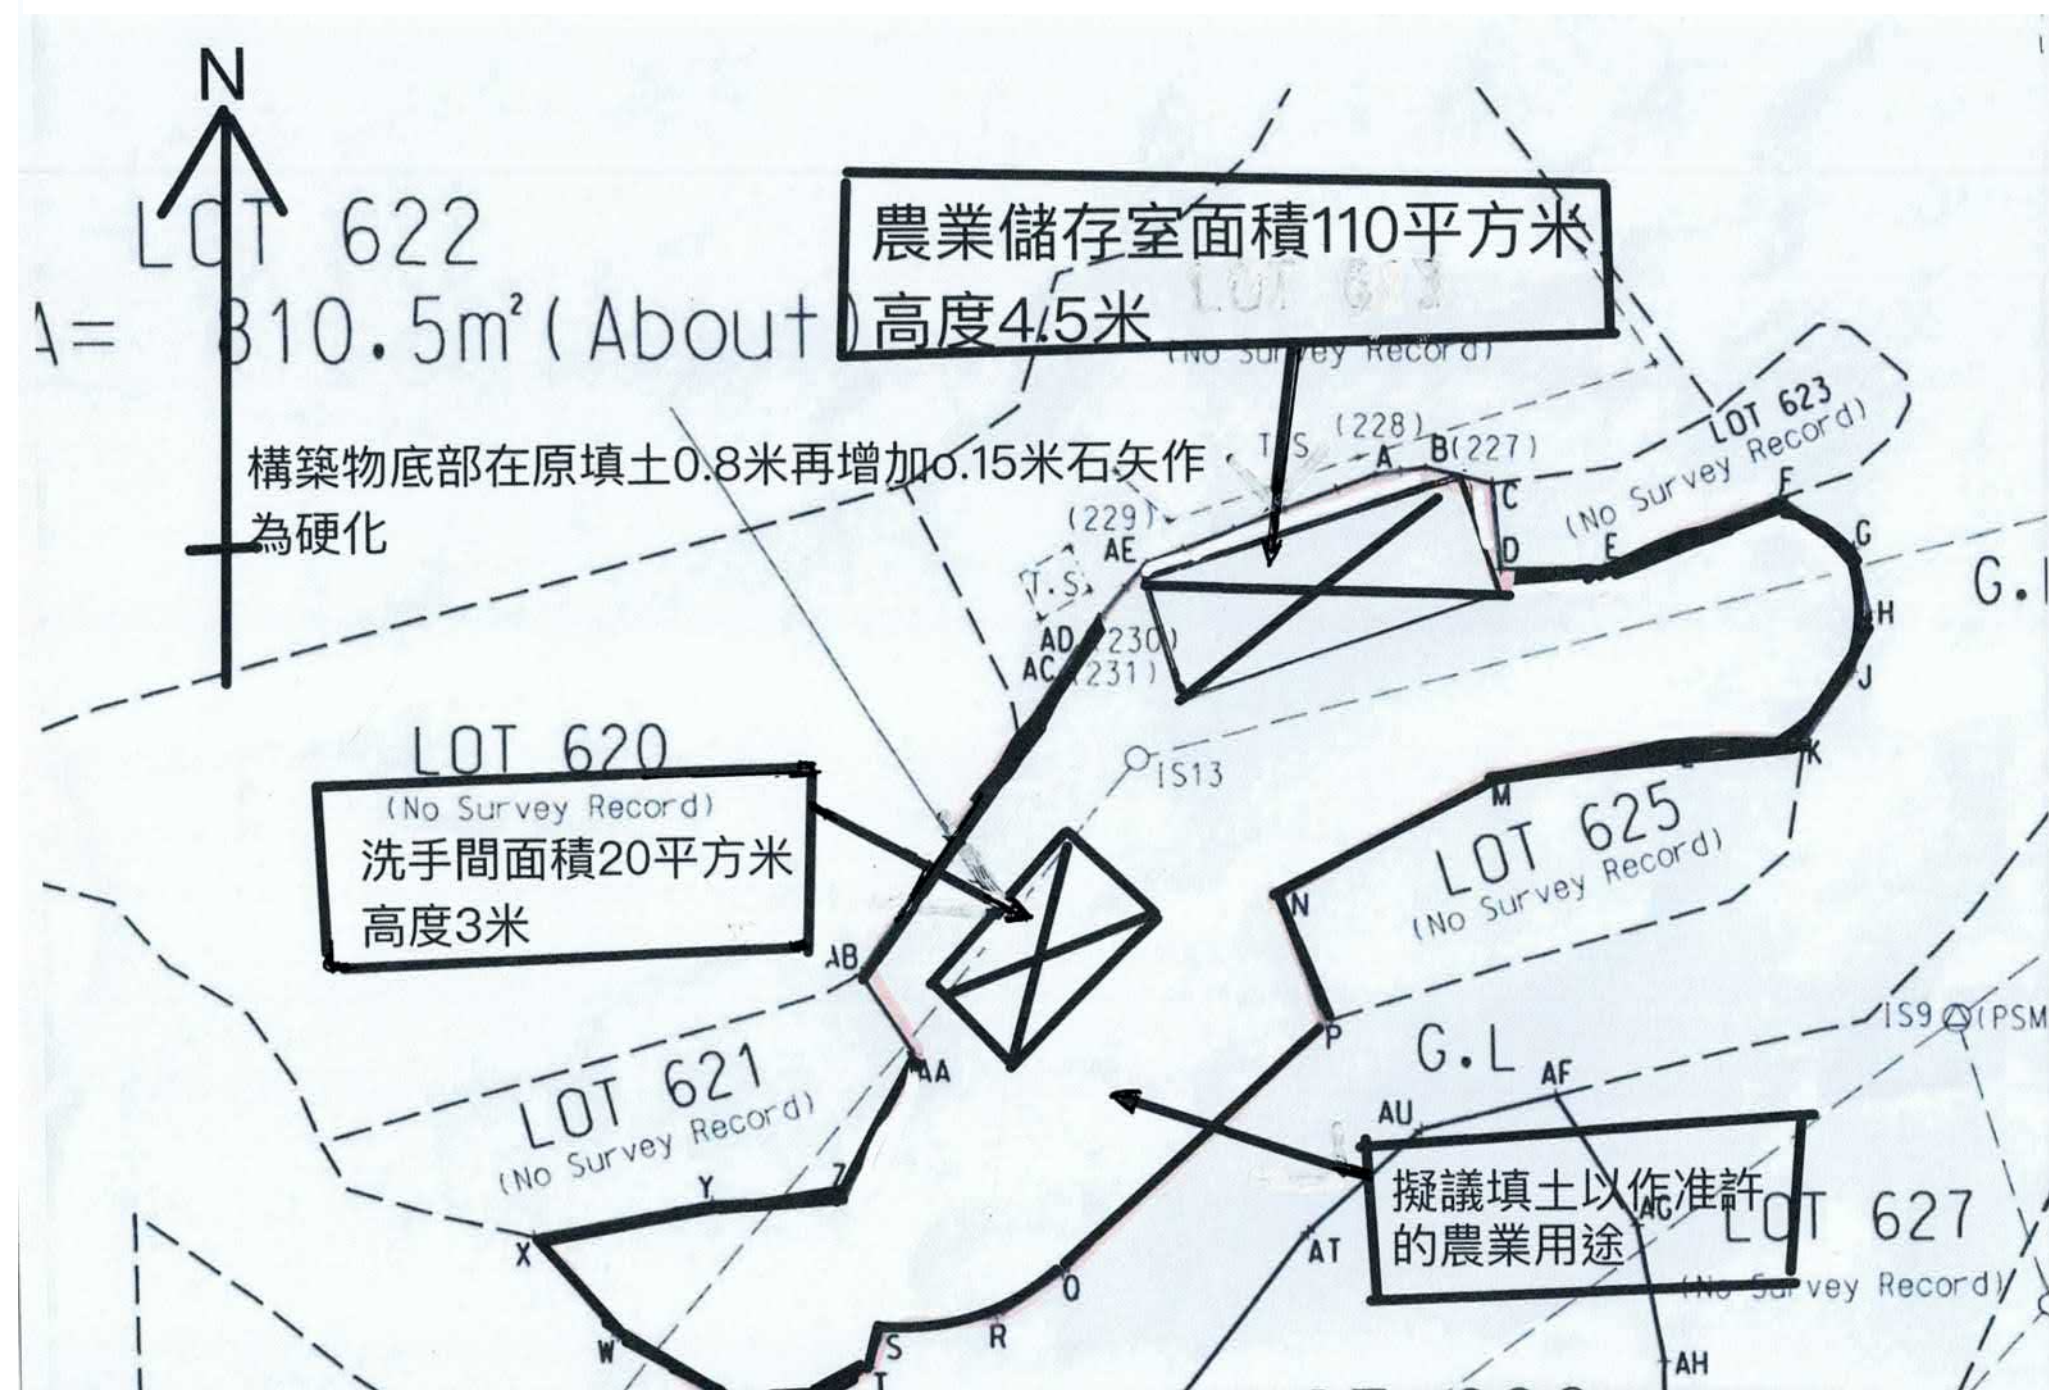

要覽圖 KEY PLAN

SCALE 1 : 50 000 比例尺

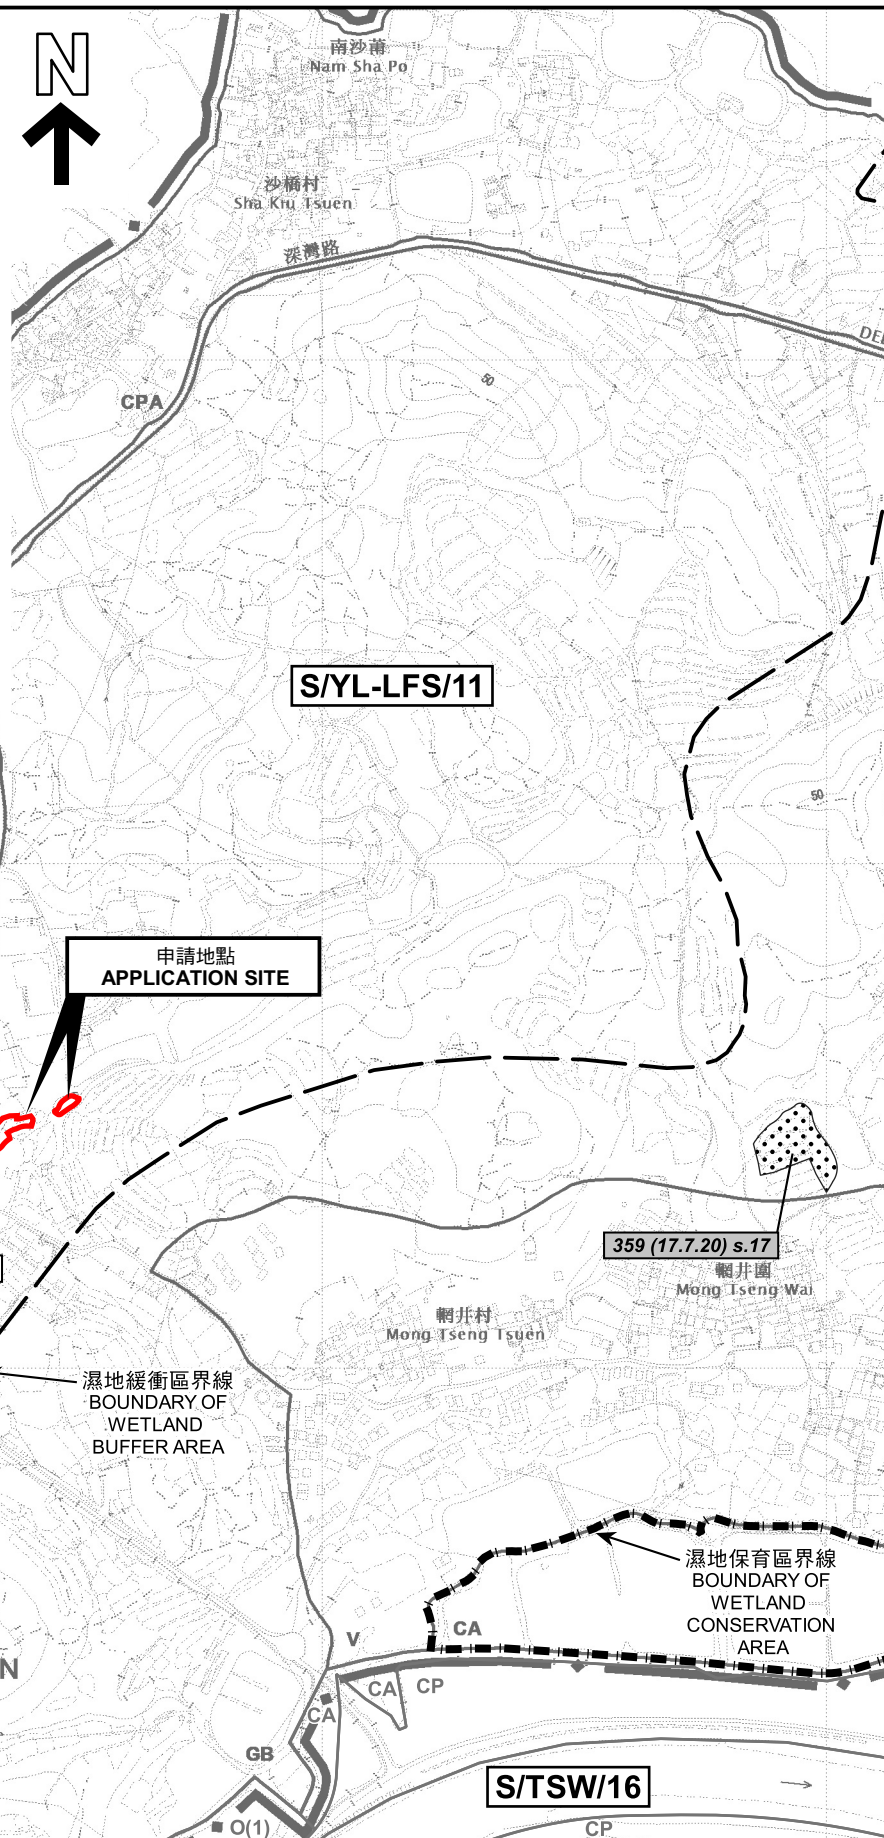

圖例 LEGEND

243 (17.7.04)

獲批准的申請
APPROVED APPLICATION

244 (17.7.04)

被拒絕的申請
REJECTED APPLICATION

72 (10.9.99) X

已撤銷
REVOKED

會議日期
DATE OF MEETING

申請編號
APPLICATION NUMBER

申請地點界線只作識別用
APPLICATION SITE BOUNDARY
FOR IDENTIFICATION PURPOSE ONLY

位置圖 LOCATION PLAN

本摘要圖於2022年8月3日擬備，
所根據的資料為於2022年4月12日
核准的分區計劃大綱圖編號 S/YL-LFS/11
EXTRACT PLAN PREPARED ON 3.8.2022
BASED ON OUTLINE ZONING PLAN No.
S/YL-LFS/11 APPROVED ON 12.4.2022

擬議填土工程，以作准許的農業用途
新界元朗流浮山丈量約份
第129約地段第622號及第632號
PROPOSED FILLING OF LAND
FOR PERMITTED AGRICULTURE USE
LOTS 622 AND 632 IN D.D. 129, LAU FAU SHAN,
YUEN LONG, NEW TERRITORIES
SCALE 1 : 7 500 比例尺


米 100 0 100 200 300 米
METRES

規 劃 署
PLANNING
DEPARTMENT



參考編號
REFERENCE No.
A/YL-LFS/434

圖 PLAN
A-1

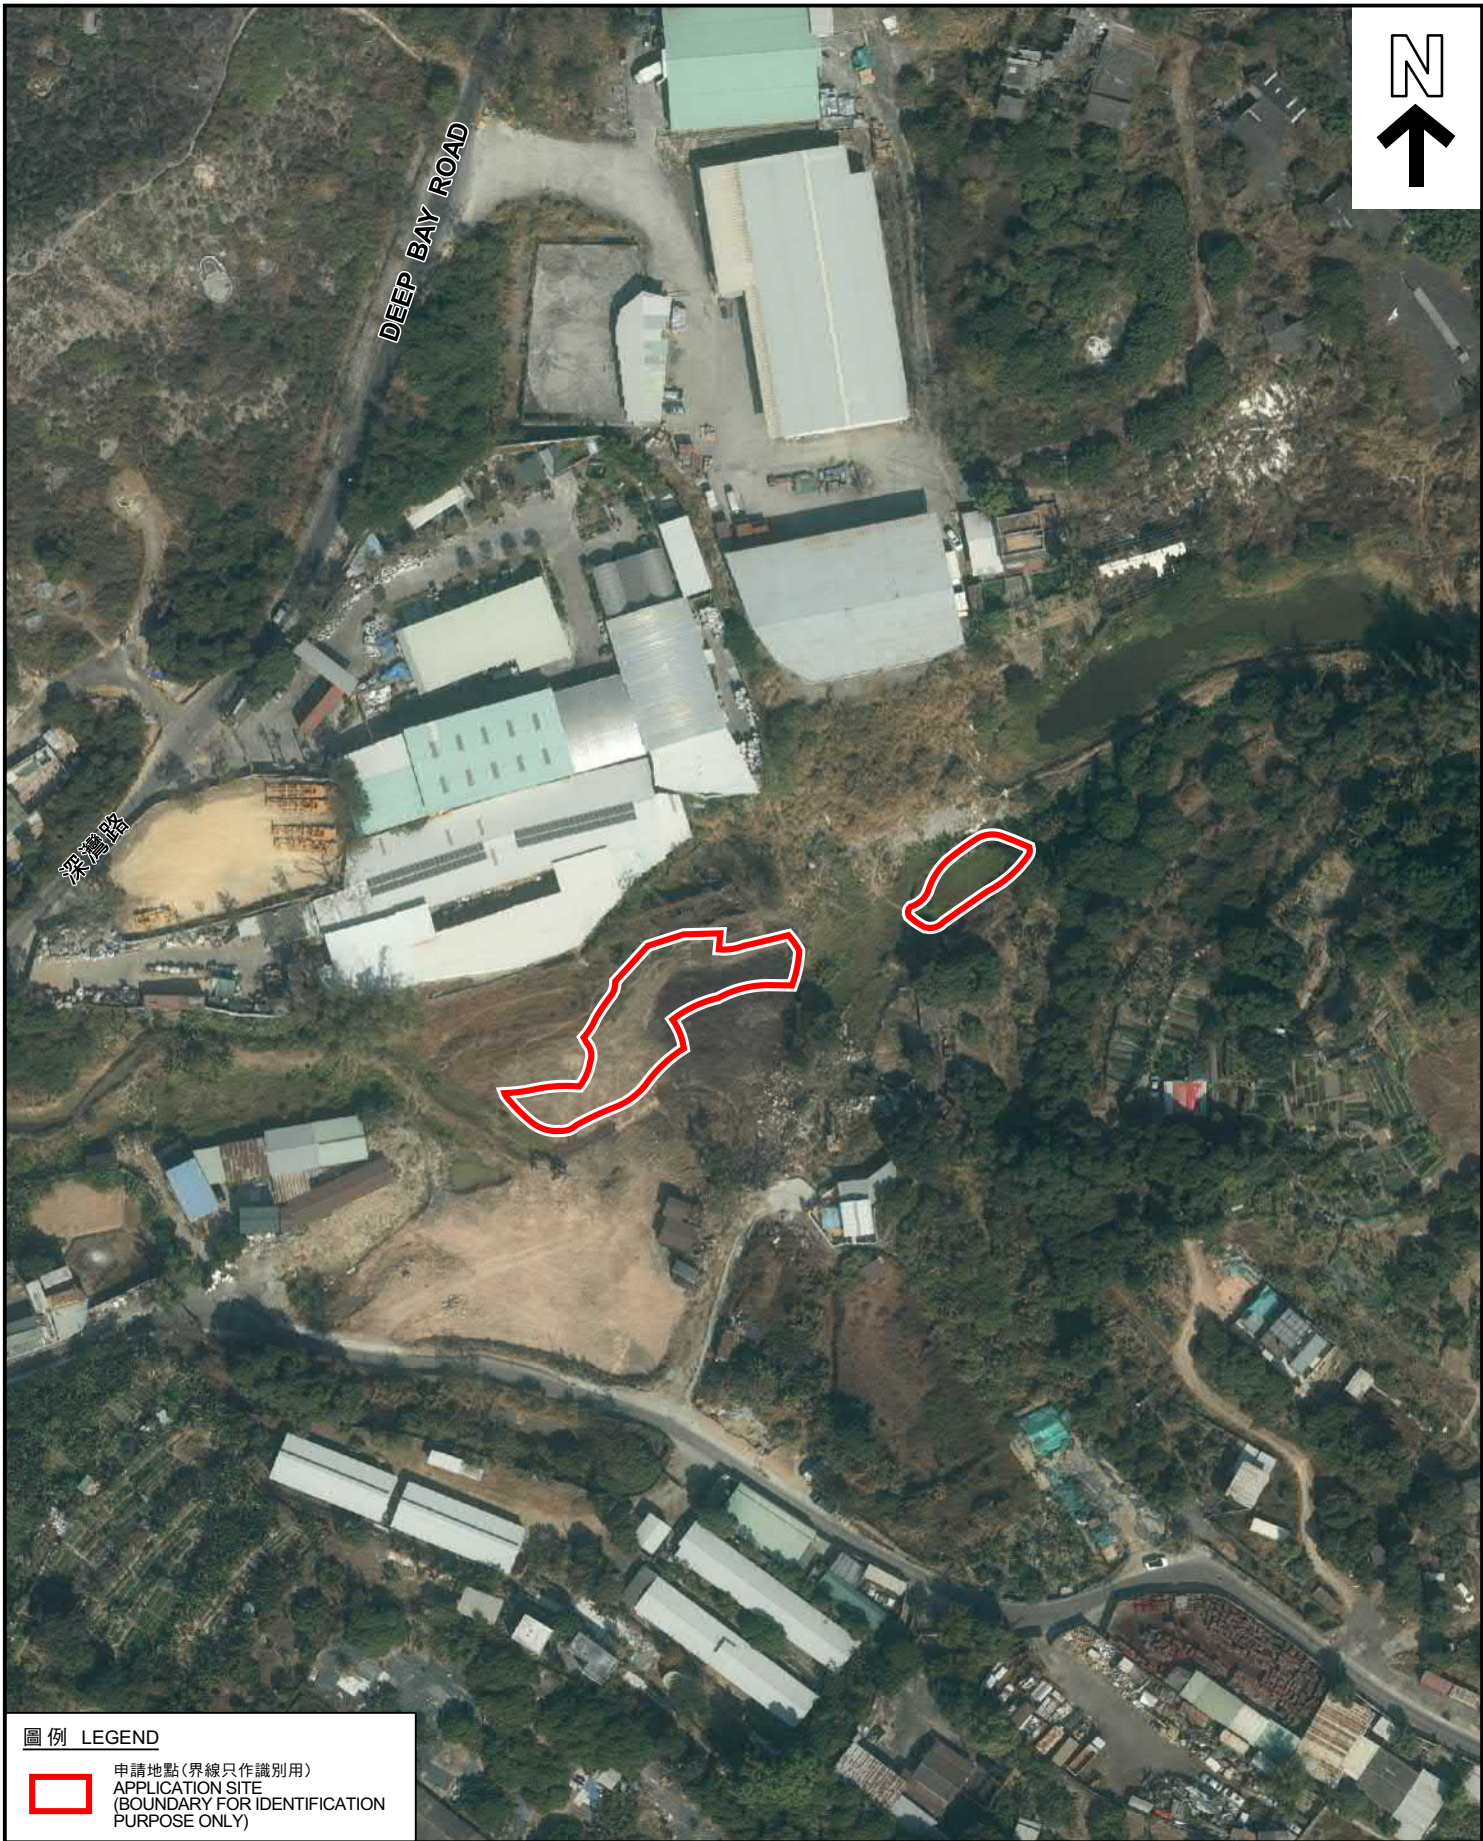

圖例 LEGEND



申請地點(界線只作識別用)
APPLICATION SITE
(BOUNDARY FOR IDENTIFICATION
PURPOSE ONLY)

本摘要圖於2022年8月8日擬備，所根據
的資料為地政總署於2021年1月15日拍得
的航攝照片編號 E126762C
EXTRACT PLAN PREPARED ON 8.8.2022
BASED ON AERIAL PHOTO No.
E126762C TAKEN ON 15.1.2021 BY
LANDS DEPARTMENT

2021年1月15日拍攝的航攝照片
AERIAL PHOTO TAKEN ON 15.1.2021

擬議填土工程，以作准許的農業用途
新界元朗流浮山丈量約份
第129約地段第622號及第632號
PROPOSED FILLING OF LAND
FOR PERMITTED AGRICULTURE USE
LOTS 622 AND 632 IN D.D.129, LAU FAU SHAN,
YUEN LONG, NEW TERRITORIES

規 劃 署
PLANNING
DEPARTMENT



參考編號
REFERENCE No.
A/YL-LFS/434

圖 PLAN
A-3a



圖例 LEGEND



申請地點(界線只作識別用)
APPLICATION SITE
(BOUNDARY FOR IDENTIFICATION
PURPOSE ONLY)

本摘要圖於2022年8月8日擬備，所根據
的資料為地政總署於2019年10月2日拍得
的航攝照片編號 E069922C
EXTRACT PLAN PREPARED ON 8.8.2022
BASED ON AERIAL PHOTO No.
E069922C TAKEN ON 2.10.2019 BY
LANDS DEPARTMENT

2019年10月2日拍攝的航攝照片
AERIAL PHOTO TAKEN ON 2.10.2019


擬議填土工程，以作准許的農業用途
新界元朗流浮山丈量約份
第129約地段第622號及第632號
PROPOSED FILLING OF LAND
FOR PERMITTED AGRICULTURE USE
LOTS 622 AND 632 IN D.D.129, LAU FAU SHAN,
YUEN LONG, NEW TERRITORIES

規劃署
PLANNING
DEPARTMENT



參考編號
REFERENCE No.
A/YL-LFS/434

圖 PLAN
A-3b

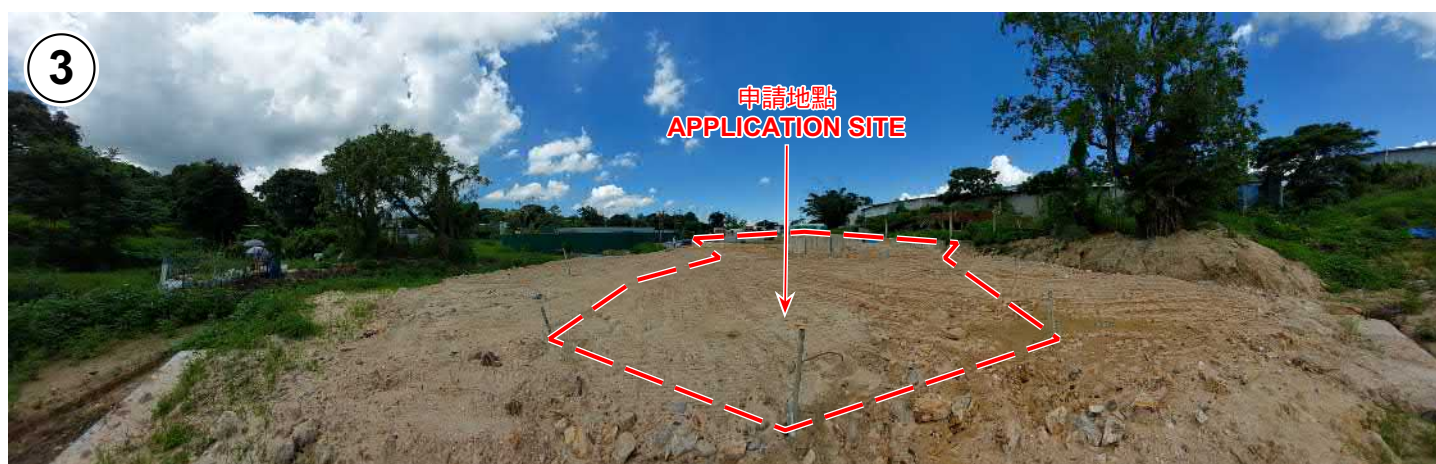

申請地點界線只作識別用 APPLICATION SITE BOUNDARY FOR IDENTIFICATION PURPOSE ONLY

實地照片 SITE PHOTOS

本圖於2022年8月5日擬備，所根據的資料為攝於2022年7月12日的實地照片
PLAN PREPARED ON 5.8.2022
BASED ON SITE PHOTOS
TAKEN ON 12.7.2022

擬議填土工程，以作准許的農業用途
新界元朗流浮山丈量約份
第129約地段第622號及第632號
PROPOSED FILLING OF LAND
FOR PERMITTED AGRICULTURE USE
LOTS 622 AND 632 IN D.D. 129, LAU FAU SHAN,
YUEN LONG, NEW TERRITORIES

規劃署
PLANNING
DEPARTMENT



參考編號
REFERENCE No.
A/YL-LFS/434

圖 PLAN
A-4a



申請地點界線只作識別用 APPLICATION SITE BOUNDARY FOR IDENTIFICATION PURPOSE ONLY

實地照片 SITE PHOTOS

擬議填土工程，以作准許的農業用途
新界元朗流浮山丈量約份
第129約地段第622號及第632號
PROPOSED FILLING OF LAND
FOR PERMITTED AGRICULTURE USE
LOTS 622 AND 632 IN D.D. 129, LAU FAU SHAN,
YUEN LONG, NEW TERRITORIES

規 劃 署
PLANNING
DEPARTMENT



參考編號
REFERENCE No.
A/YL-LFS/434

圖 PLAN
A-4b

本圖於2022年8月5日擬備，所根據的
資料為攝於2022年7月12日的實地照片
PLAN PREPARED ON 5.8.2022
BASED ON SITE PHOTOS
TAKEN ON 12.7.2022