


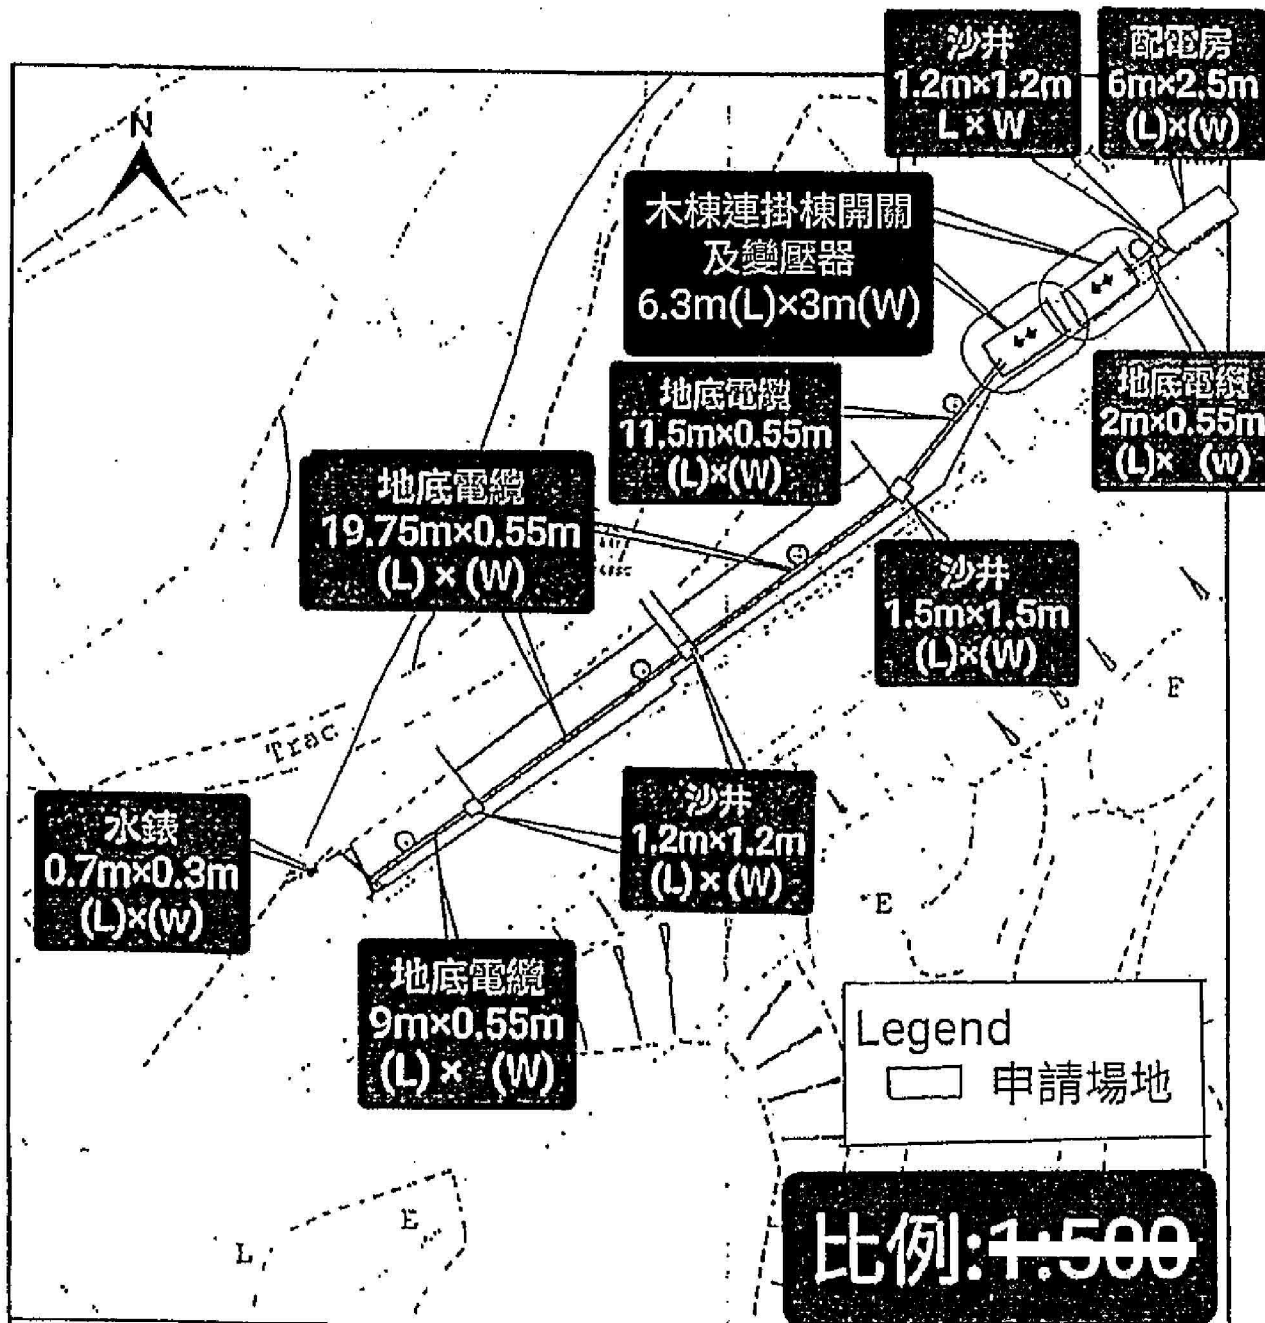


布局設計圖

參考編號
REFERENCE No.
A/YL-LFS/439

繪圖 DRAWING
A-1


(摘錄自申請人於25. 7. 2022呈交的申請書)
(Extract from Applicant's
Submission of 25.7.2022)

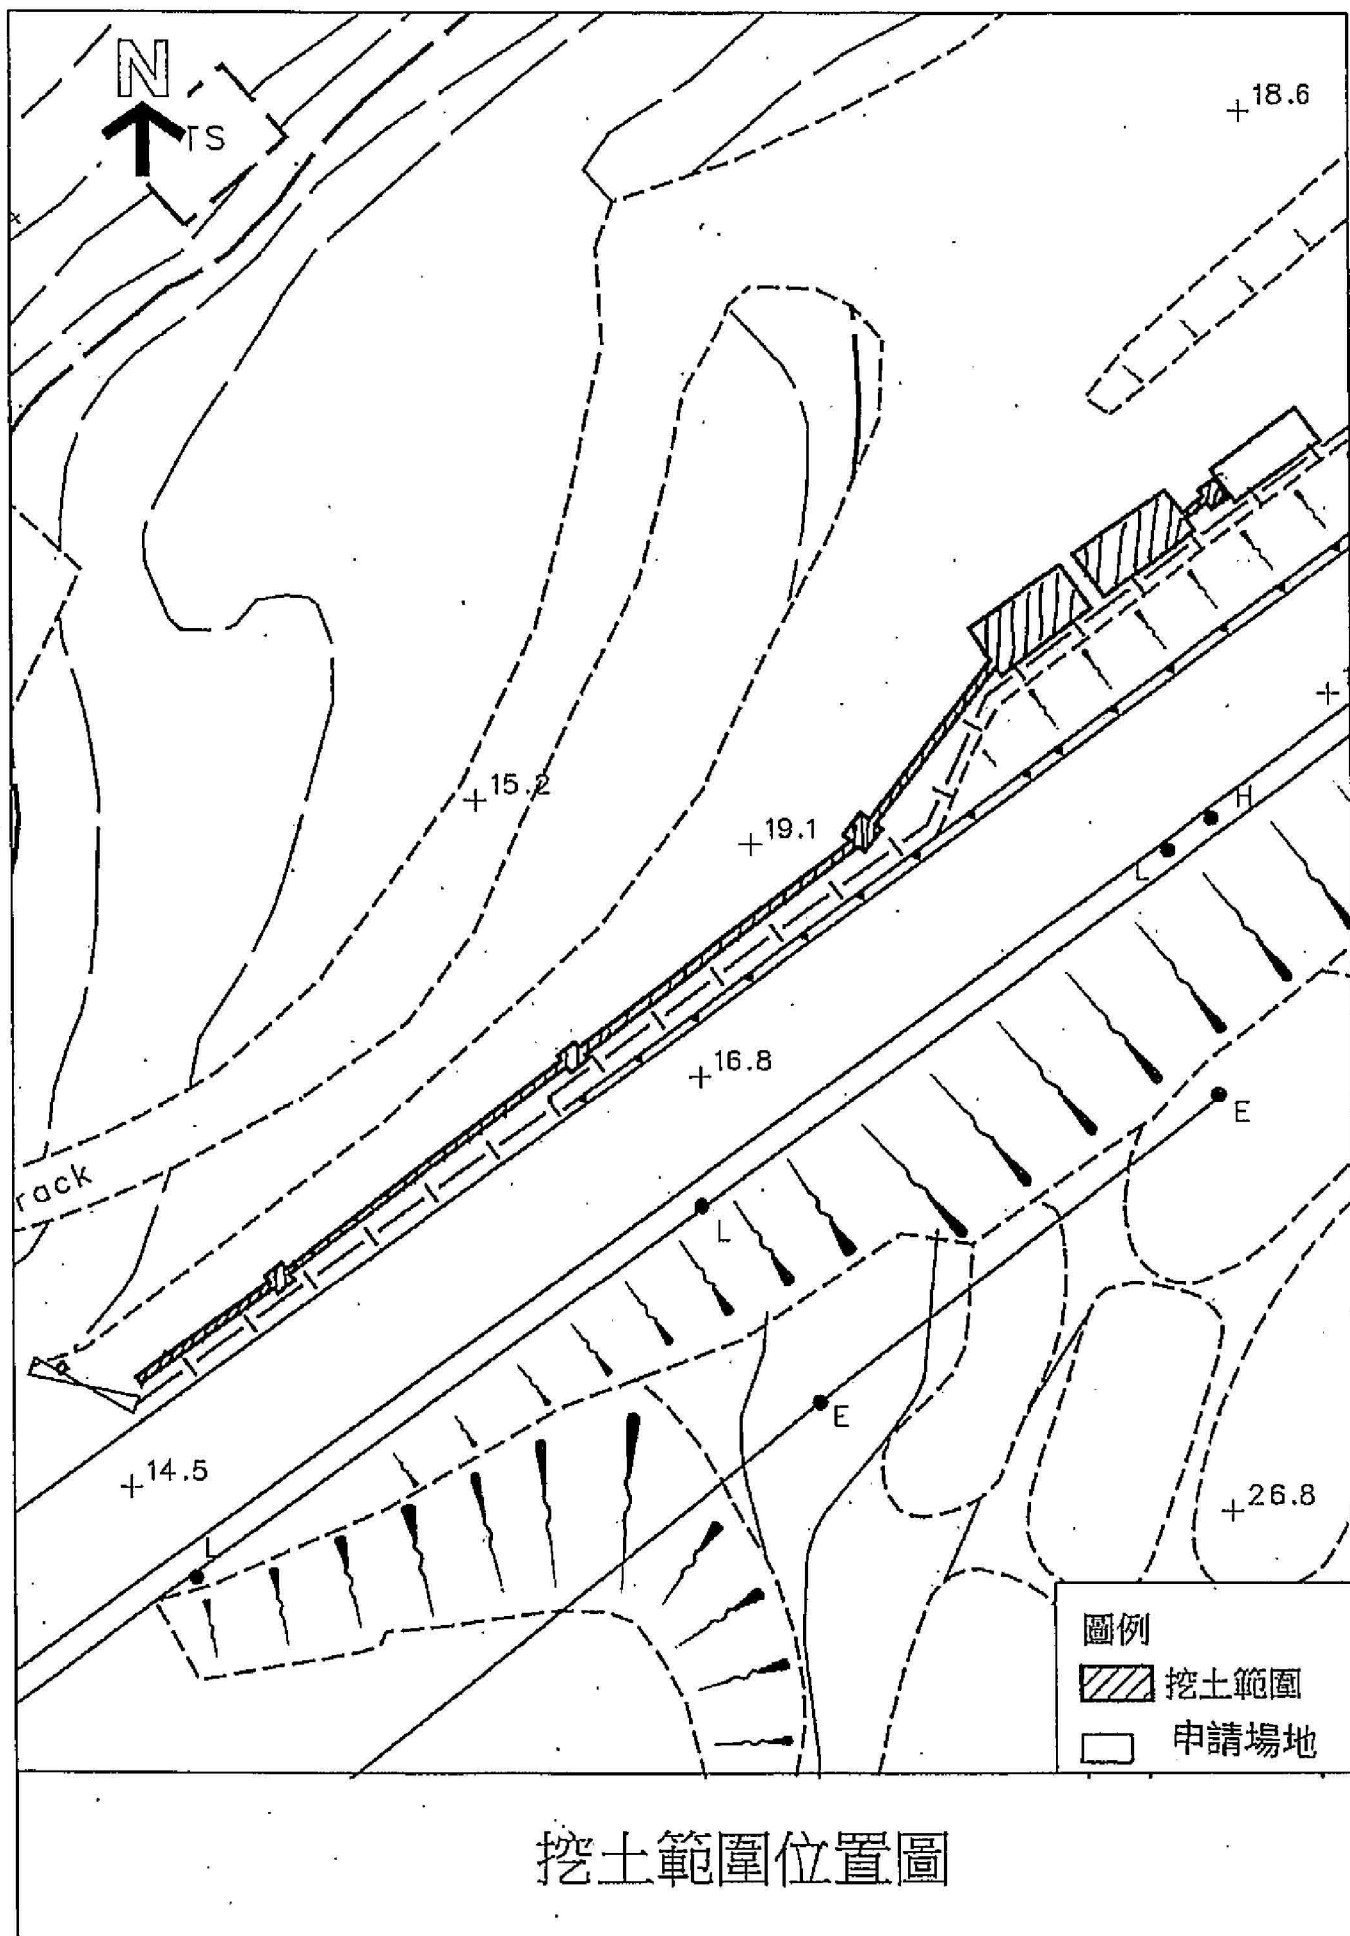

參考編號
REFERENCE No.
A/YL-LFS/439

繪圖 DRAWING
A-2


(摘錄自申請人於25. 7. 2022呈交的申請書)
(Extract from Applicant's
Submission of 25.7.2022)

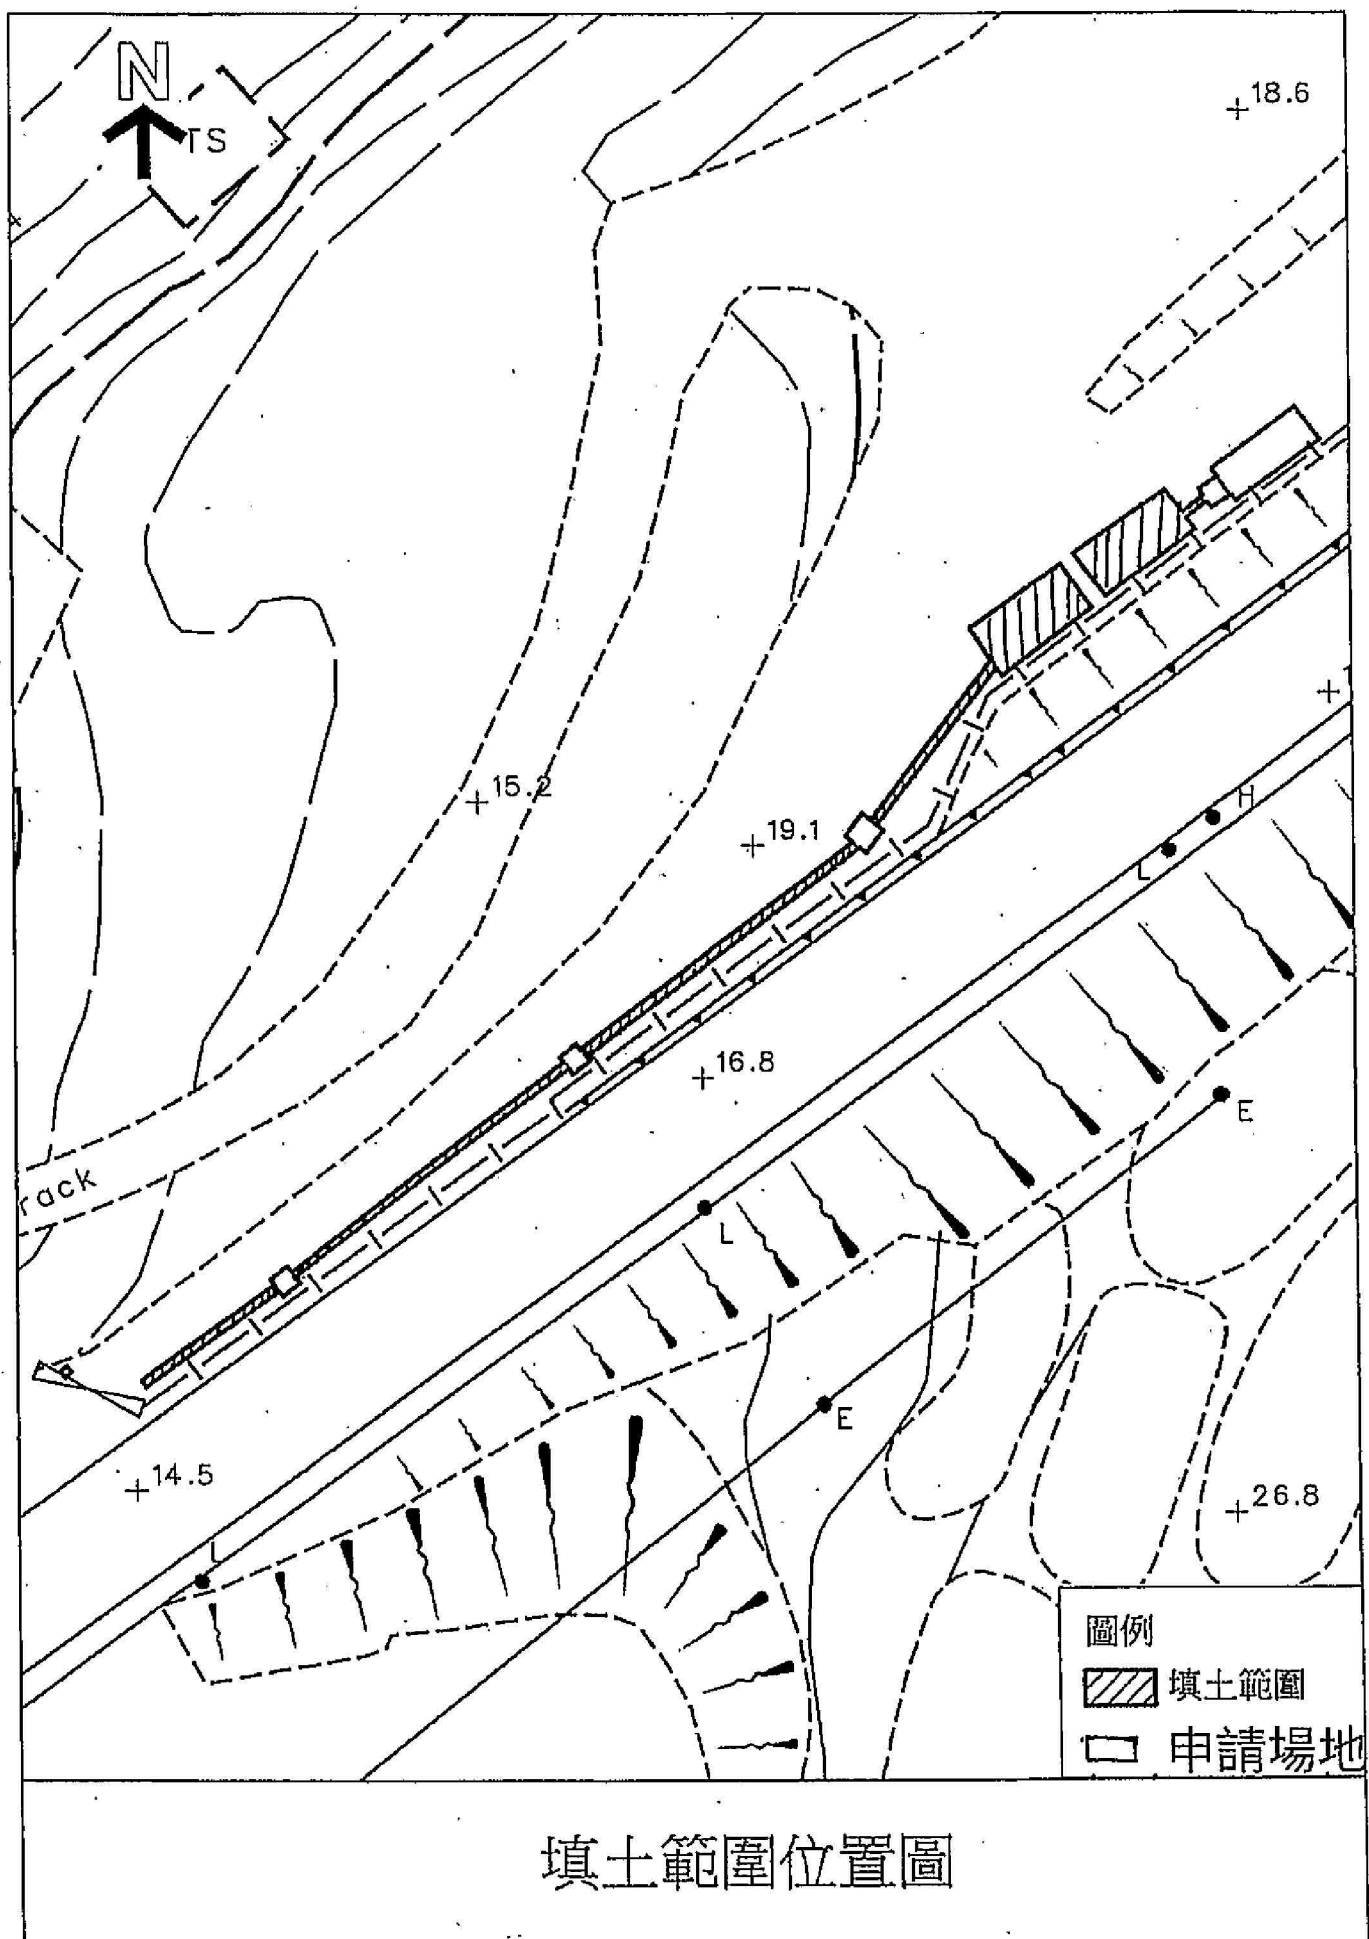

參考編號
REFERENCE No.
A/YL-LFS/439

繪圖 DRAWING
A-3

(摘錄自申請人於25. 7. 2022呈交的申請書)
(Extract from Applicant's
Submission of 25.7.2022)

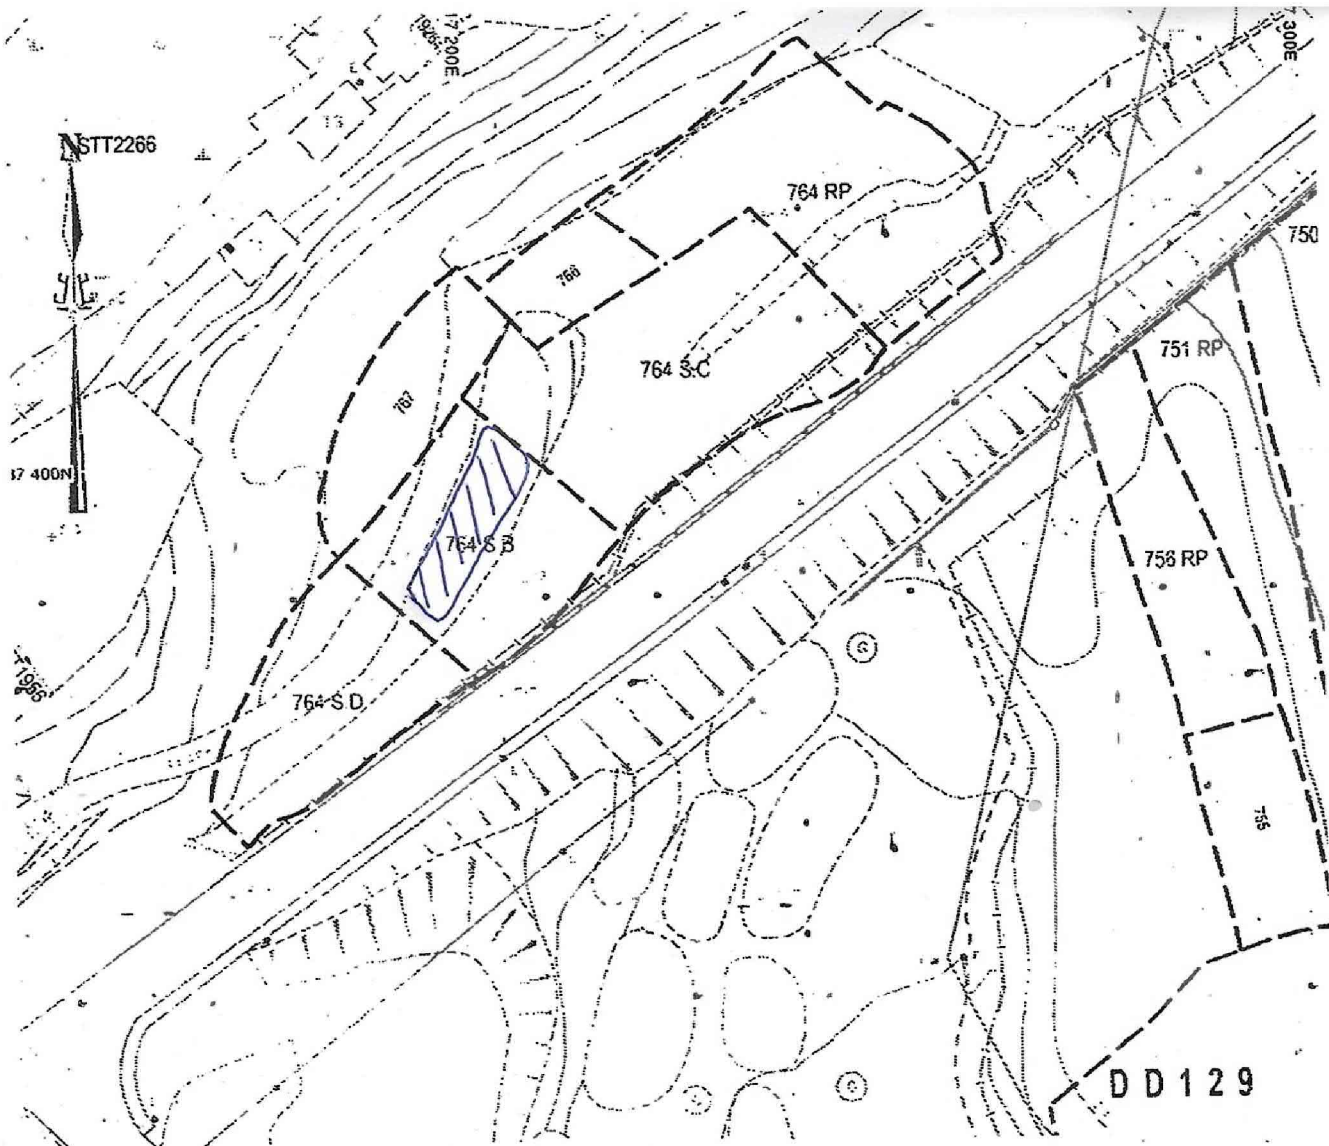

圖例




露天倉位置

露天倉供電位置圖

參考編號
REFERENCE No.
A/YL-LFS/439

繪圖 DRAWING
A-4

(摘錄自申請人於4. 8. 2022呈交的申請書)
(Extract from Applicant's
Submission of 4.8.2022)

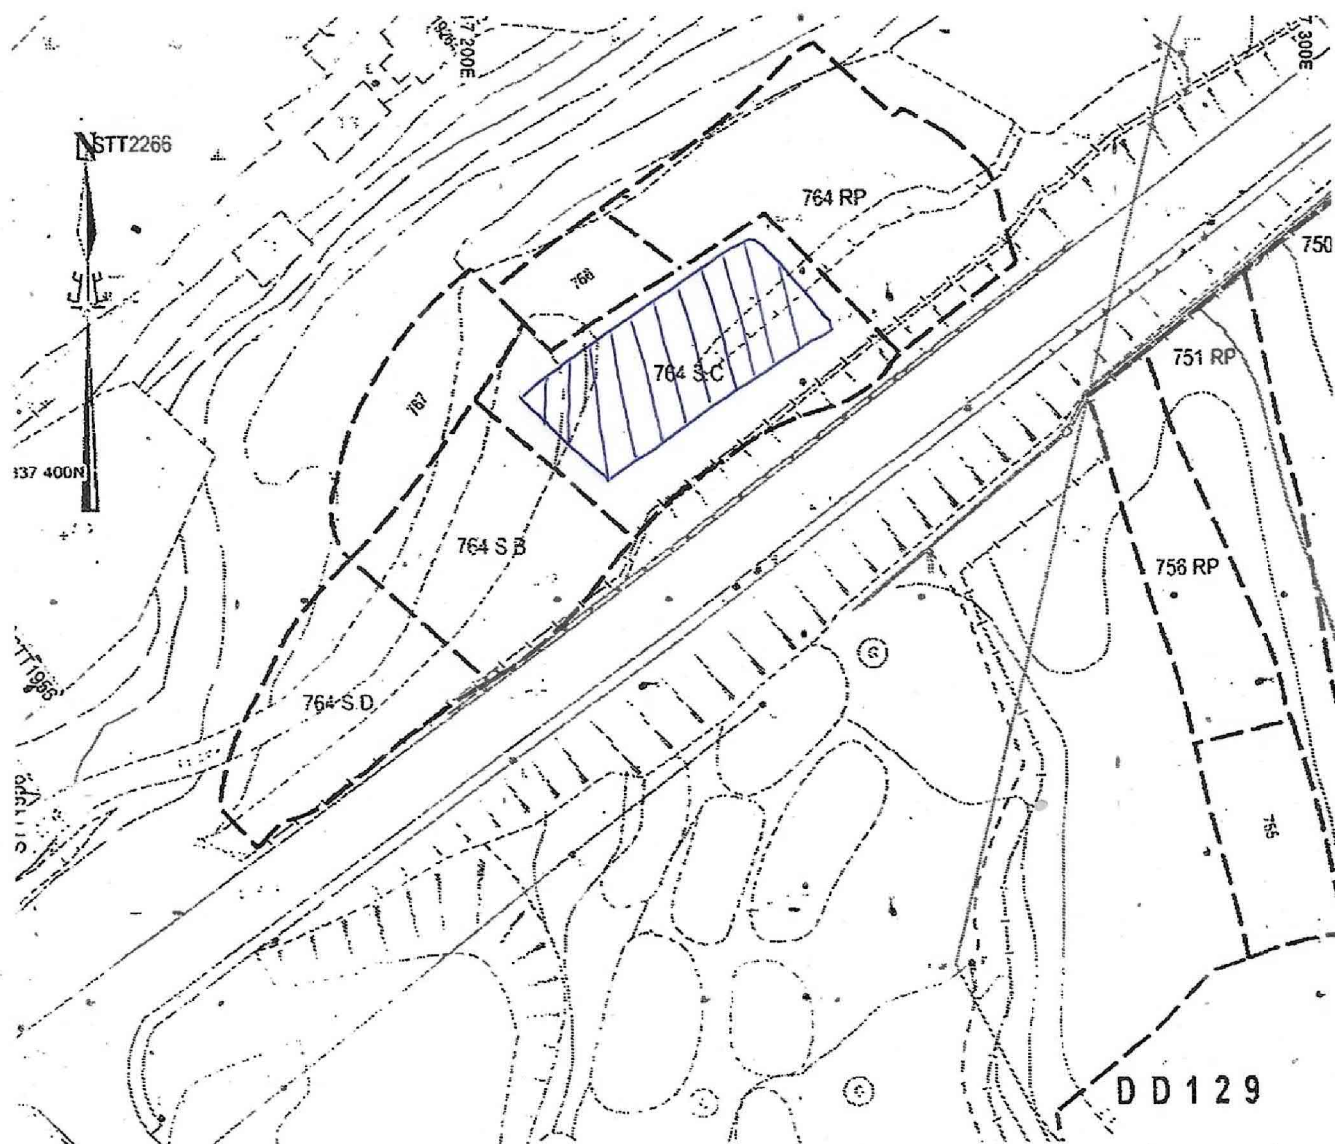

圖例

 養羊及種植位置

養羊及種植位置圖

參考編號
REFERENCE No.
A/YL-LFS/439


繪圖 DRAWING
A-5

(摘錄自申請人於4. 8. 2022呈交的申請書)
(Extract from Applicant's
Submission of 4.8.2022)



要覽圖 KEY PLAN

SCALE 1 : 50 000 比例尺

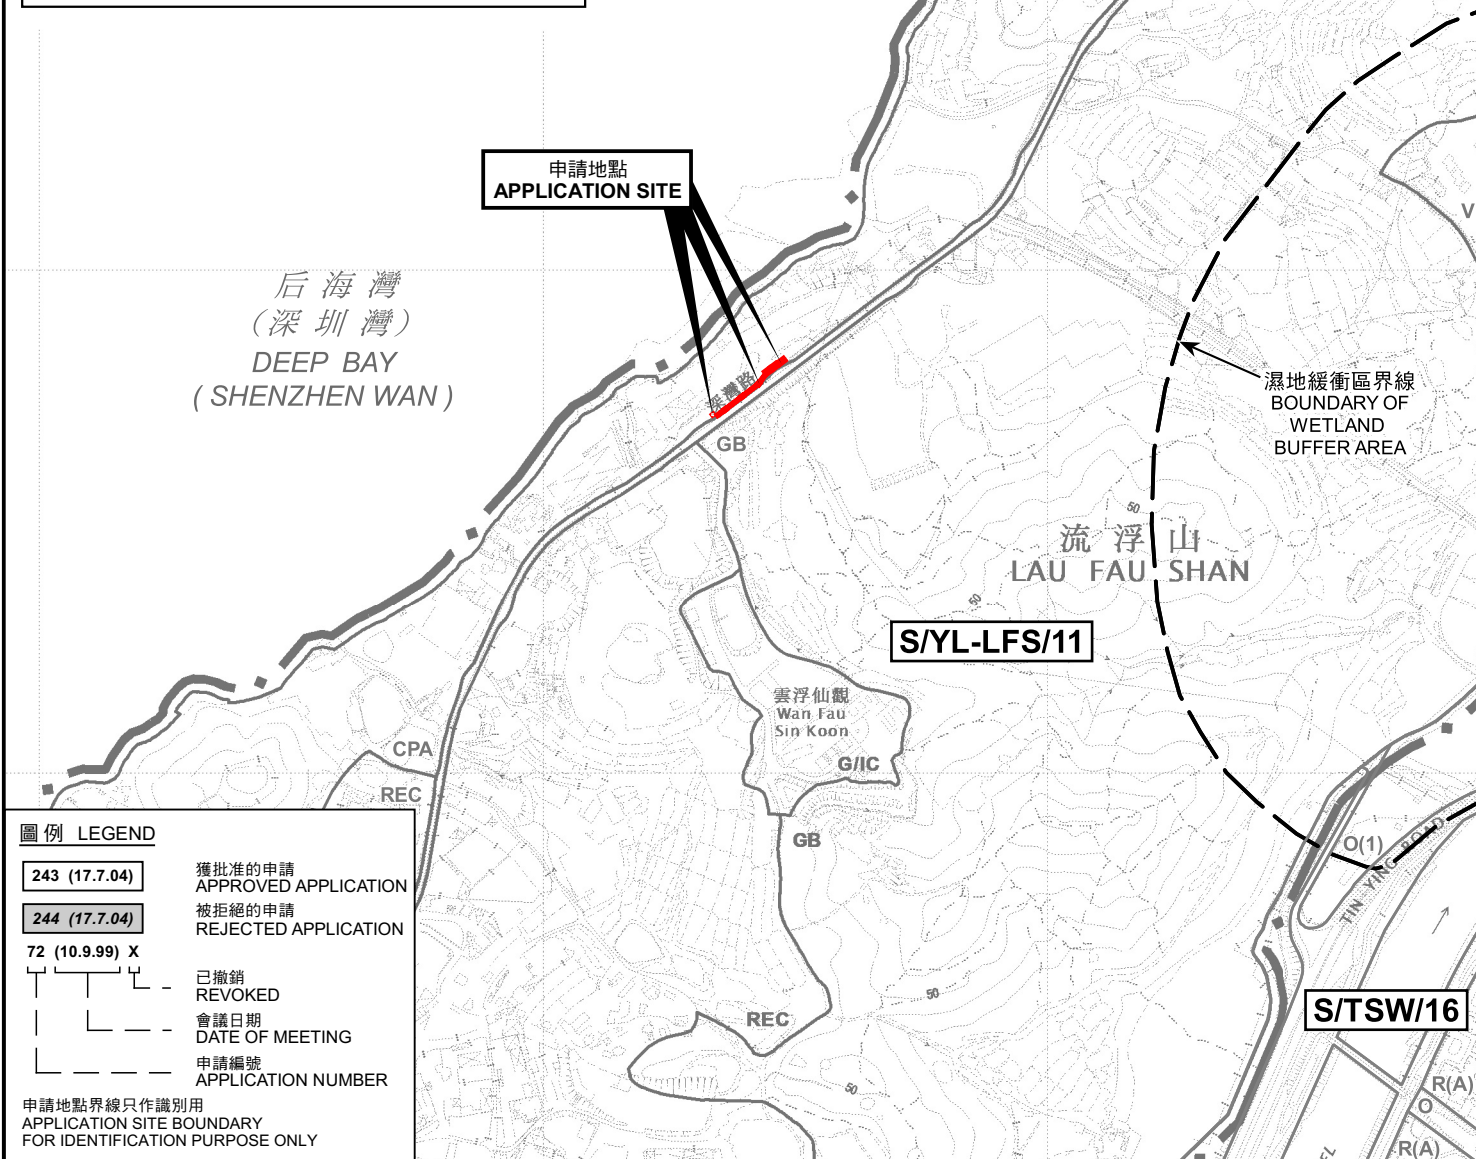

圖例 LEGEND

243 (17.7.04)

獲批准的申請
APPROVED APPLICATION

244 (17.7.04)

被拒絕的申請
REJECTED APPLICATION

72 (10.9.99) X

已撤銷
REVOKED

—

會議日期
DATE OF MEETING

—

申請編號
APPLICATION NUMBER

申請地點界線只作識別用
APPLICATION SITE BOUNDARY
FOR IDENTIFICATION PURPOSE ONLY

位置圖 LOCATION PLAN

擬議私人發展計劃的公用設施裝置，以及挖土及填土工程
新界元朗流浮山丈量約份第129約地段第764號B分段(部分)、
第764號C分段(部分)及第764號D分段(部分)和毗連政府土地
PROPOSED UTILITY INSTALLATION FOR PRIVATE PROJECT,
AND EXCAVATION AND FILLING OF LAND
LOTS 764 S.B (PART), 764 S.C (PART) AND 764 S.D (PART)
IN D.D.129 AND ADJOINING GOVERNMENT LAND,
LAU FAU SHAN, YUEN LONG, NEW TERRITORIES

SCALE 1 : 7 500 比例尺

米 100 0 100 200 300 米
METRES

規劃署
PLANNING
DEPARTMENT



參考編號
REFERENCE No.
A/YL-LFS/439

圖 PLAN
A-1

本摘要圖於2022年9月6日擬備，
所根據的資料為於2022年4月12日
核准的分區計劃大綱圖編號 S/YL-LFS/11
EXTRACT PLAN PREPARED ON 6.9.2022
BASED ON OUTLINE ZONING PLAN No.
S/YL-LFS/11 APPROVED ON 12.4.2022

后海湾
(深圳灣)
DEEP BAY
(SHENZHEN
BAY)



先前執行管制個案編號
E/YL-LFS/508
Previous Enforcement Case No.
E/YL-LFS/508

人造斜坡
編號2SW-C/CR27
Man-made Slope
No. 2SW-C/CR27

人造斜坡
編號2SW-C/C57
Man-made Slope
No. 2SW-C/C57

灌木林
Scrubland

草地
Grassland

764
S.C

羊舍
Goat
Shed

停泊汽車
Parking of
Vehicles

露天存放
建築材料及設備
Open Storage
of Construction
Materials &
Equipment

767

764
S.B


764
S.D

S/YL-LFS/11

D.D. 129

插圖 INSET

(1:250)

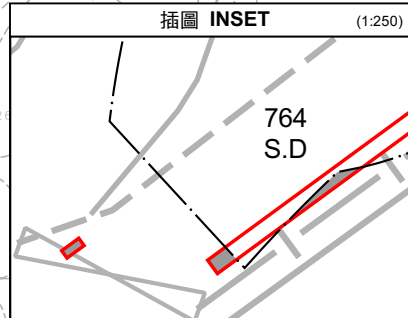

CPA

REC

深灣路

①

圖例 LEGEND

- 申請地點 (界線只作識別用)
APPLICATION SITE (BOUNDARY FOR
IDENTIFICATION PURPOSE ONLY)
- 政府土地
GOVERNMENT LAND
- 擬議作露天貯物的地方
PROPOSED OPEN STORAGE AREA
- 擬議作養羊及種植的地方
PROPOSED GOAT REARING AND
CULTIVATION AREA
- 斜坡及擋土牆
SLOPE FEATURES

- REC 康樂
RECREATION
- GB 綠化地帶
GREEN BELT
- CPA 海岸保護區
COASTAL PROTECTION AREA
- RES 住用構築物
RESIDENTIAL STRUCTURES
- A/C 常耕農地
CULTIVATED AGRICULTURAL LAND
- ① 實地照片的觀景點
VIEWING POINT OF SITE PHOTO

註釋 Notes:

- 2022年8月16日勘測的土地用途
Land uses shown on this plan are in accordance with the land use survey conducted by the Planning Department on 16.8.2022
- * 土地用途跟1992年3月勘測的土地用途一致
Indicates that the use is the same as that revealed by the land use survey conducted by the Planning Department on Mar 1992
- △ 土地用途跟1992年3月勘測的土地用途有別
Indicates that the use is different from that revealed by the land use survey conducted by the Planning Department on Mar 1992

平面圖 SITE PLAN

擬議私人發展計劃的公用設施裝置，以及挖土及填土工程
新界元朗流浮山丈量約份第129約地段第764號B分段(部分)、
第764號C分段(部分)及第764號D分段(部分)和毗連政府土地
PROPOSED UTILITY INSTALLATION FOR PRIVATE PROJECT,
AND EXCAVATION AND FILLING OF LAND
LOTS 764 S.B (PART), 764 S.C (PART) AND 764 S.D (PART)
IN D.D. 129 AND ADJOINING GOVERNMENT LAND,
LAU FAU SHAN, YUEN LONG, NEW TERRITORIES

SCALE 1:1 000 比例尺

米 20 0 20 40 米
METRES

規劃署
PLANNING
DEPARTMENT



參考編號
REFERENCE No.
A/YL-LFS/439

圖 PLAN
A-2

本摘要圖於2022年9月14日擬備，所根據的
資料為測量圖編號 2-SW-17C 及 17D
EXTRACT PLAN PREPARED ON 14.9.2022
BASED ON SURVEY SHEETS No.
2-SW-17C & 17D

后海灣
(深圳灣)
DEEP BAY
(SHENZHEN
BAY)



擬議作露天
貯物的地方
Proposed Open
Storage Area

DEEP BAY ROAD

擬議作養羊及
種植的地方
Proposed Goat
Rearing And
Cultivation Area

深灣路

雲浮仙觀
Wan Fau
Sin Koon

圖例 LEGEND



申請地點(界線只作識別用)
APPLICATION SITE
(BOUNDARY FOR IDENTIFICATION
PURPOSE ONLY)

本摘要圖於2022年9月20日擬備，所根據
的資料為地政總署於2021年1月15日拍得
的航攝照片編號 E126764C
EXTRACT PLAN PREPARED ON 20.9.2022
BASED ON AERIAL PHOTO No.
E126764C TAKEN ON 15.1.2021 BY
LANDS DEPARTMENT

航攝照片 AERIAL PHOTO

擬議私人發展計劃的公用設施裝置，以及挖土及填土工程
新界元朗流浮山丈量約份第129約地段第764號B分段(部分)、
第764號C分段(部分)及第764號D分段(部分)和毗連政府土地
PROPOSED UTILITY INSTALLATION FOR PRIVATE PROJECT,
AND EXCAVATION AND FILLING OF LAND
LOTS 764 S.B (PART), 764 S.C (PART) AND 764 S.D (PART)
IN D.D.129 AND ADJOINING GOVERNMENT LAND,
LAU FAU SHAN, YUEN LONG, NEW TERRITORIES

規劃署
PLANNING
DEPARTMENT



參考編號
REFERENCE No.
A/YL-LFS/439

圖 PLAN
A-3



申請地點界線只作識別用 APPLICATION SITE BOUNDARY FOR IDENTIFICATION PURPOSE ONLY

實地照片 SITE PHOTOS

本圖於2022年9月20日擬備，所根據的資料為攝於2022年8月12日及16日的實地照片
PLAN PREPARED ON 20.9.2022
BASED ON SITE PHOTOS
TAKEN ON 12.8.2022 & 16.8.2022

擬議私人發展計劃的公用設施裝置，以及挖土及填土工程
新界元朗流浮山丈量約份第129約地段第764號B分段(部分)、
第764號C分段(部分)及第764號D分段(部分)和毗連政府土地
PROPOSED UTILITY INSTALLATION FOR PRIVATE PROJECT,
AND EXCAVATION AND FILLING OF LAND
LOTS 764 S.B (PART), 764 S.C (PART) AND 764 S.D (PART)
IN D.D.129 AND ADJOINING GOVERNMENT LAND,
LAU FAU SHAN, YUEN LONG, NEW TERRITORIES

規劃署
PLANNING
DEPARTMENT



參考編號
REFERENCE No.
A/YL-LFS/439

圖 PLAN
A-4a



申請地點界線只作識別用 APPLICATION SITE BOUNDARY FOR IDENTIFICATION PURPOSE ONLY

實地照片 SITE PHOTOS

本圖於2022年9月2日擬備，所根據的資料為攝於2022年8月12日的實地照片
PLAN PREPARED ON 2.9.2022
BASED ON SITE PHOTOS
TAKEN ON 12.8.2022

擬議私人發展計劃的公用設施裝置，以及挖土及填土工程
新界元朗流浮山丈量約份第129約地段第764號B分段(部分)、
第764號C分段(部分)及第764號D分段(部分)和毗連政府土地
AND EXCAVATION AND FILLING OF LAND
LOTS 764 S.B (PART), 764 S.C (PART) AND 764 S.D (PART)
IN D.D.129 AND ADJOINING GOVERNMENT LAND,
LAU FAU SHAN, YUEN LONG, NEW TERRITORIES

規劃署
PLANNING
DEPARTMENT



參考編號
REFERENCE No.
A/YL-LFS/439

圖 PLAN
A-4b