


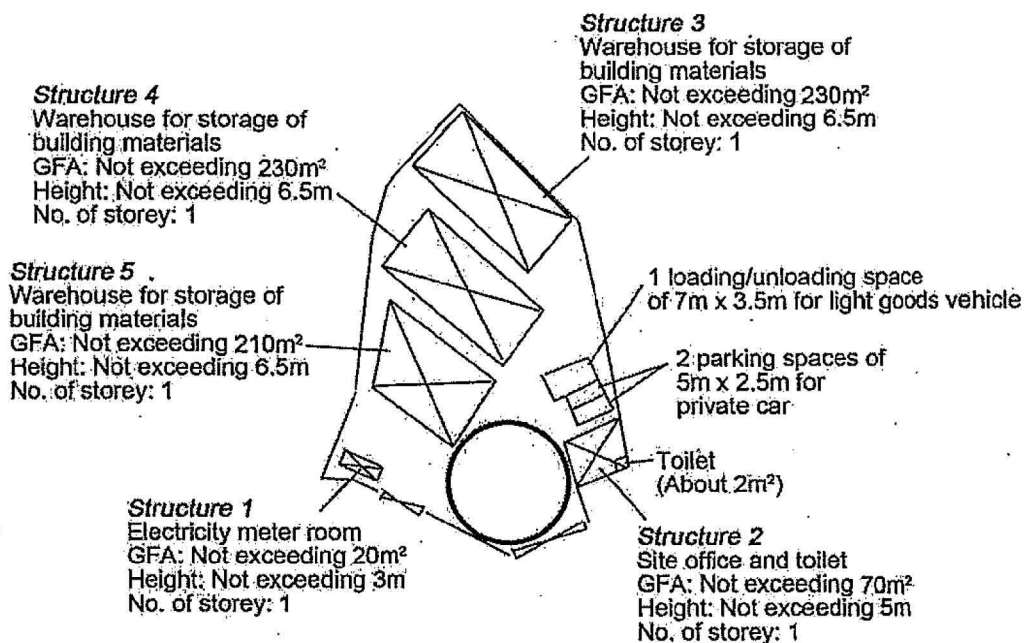


Project 項目名稱: Proposed Temporary Warehouse for Storage of Building Materials for a Period of 3 Years at Lots 2072 (Part), 2075 (Part), 2081 (Part), 2082 (Part), 2083 (Part), 2084, 2085, 2086 & 2087 (Part) in D.D. 129 & Adjoining Government Land, Lau Fau Shan, Yuen Long, N.T.	Drawing Title 圖目: Proposed Layout Plan Drawing No. 圖號: Figure 3	Remarks 備註: Scale 比例: 1:1000
---	--	--

參考編號
REFERENCE No.
A/YL-LFS/441

繪圖 DRAWING
A-1

(摘錄自申請人於8. 8. 2022呈交的申請書)
(Extract from Applicant's
Submission of 8.8.2022)

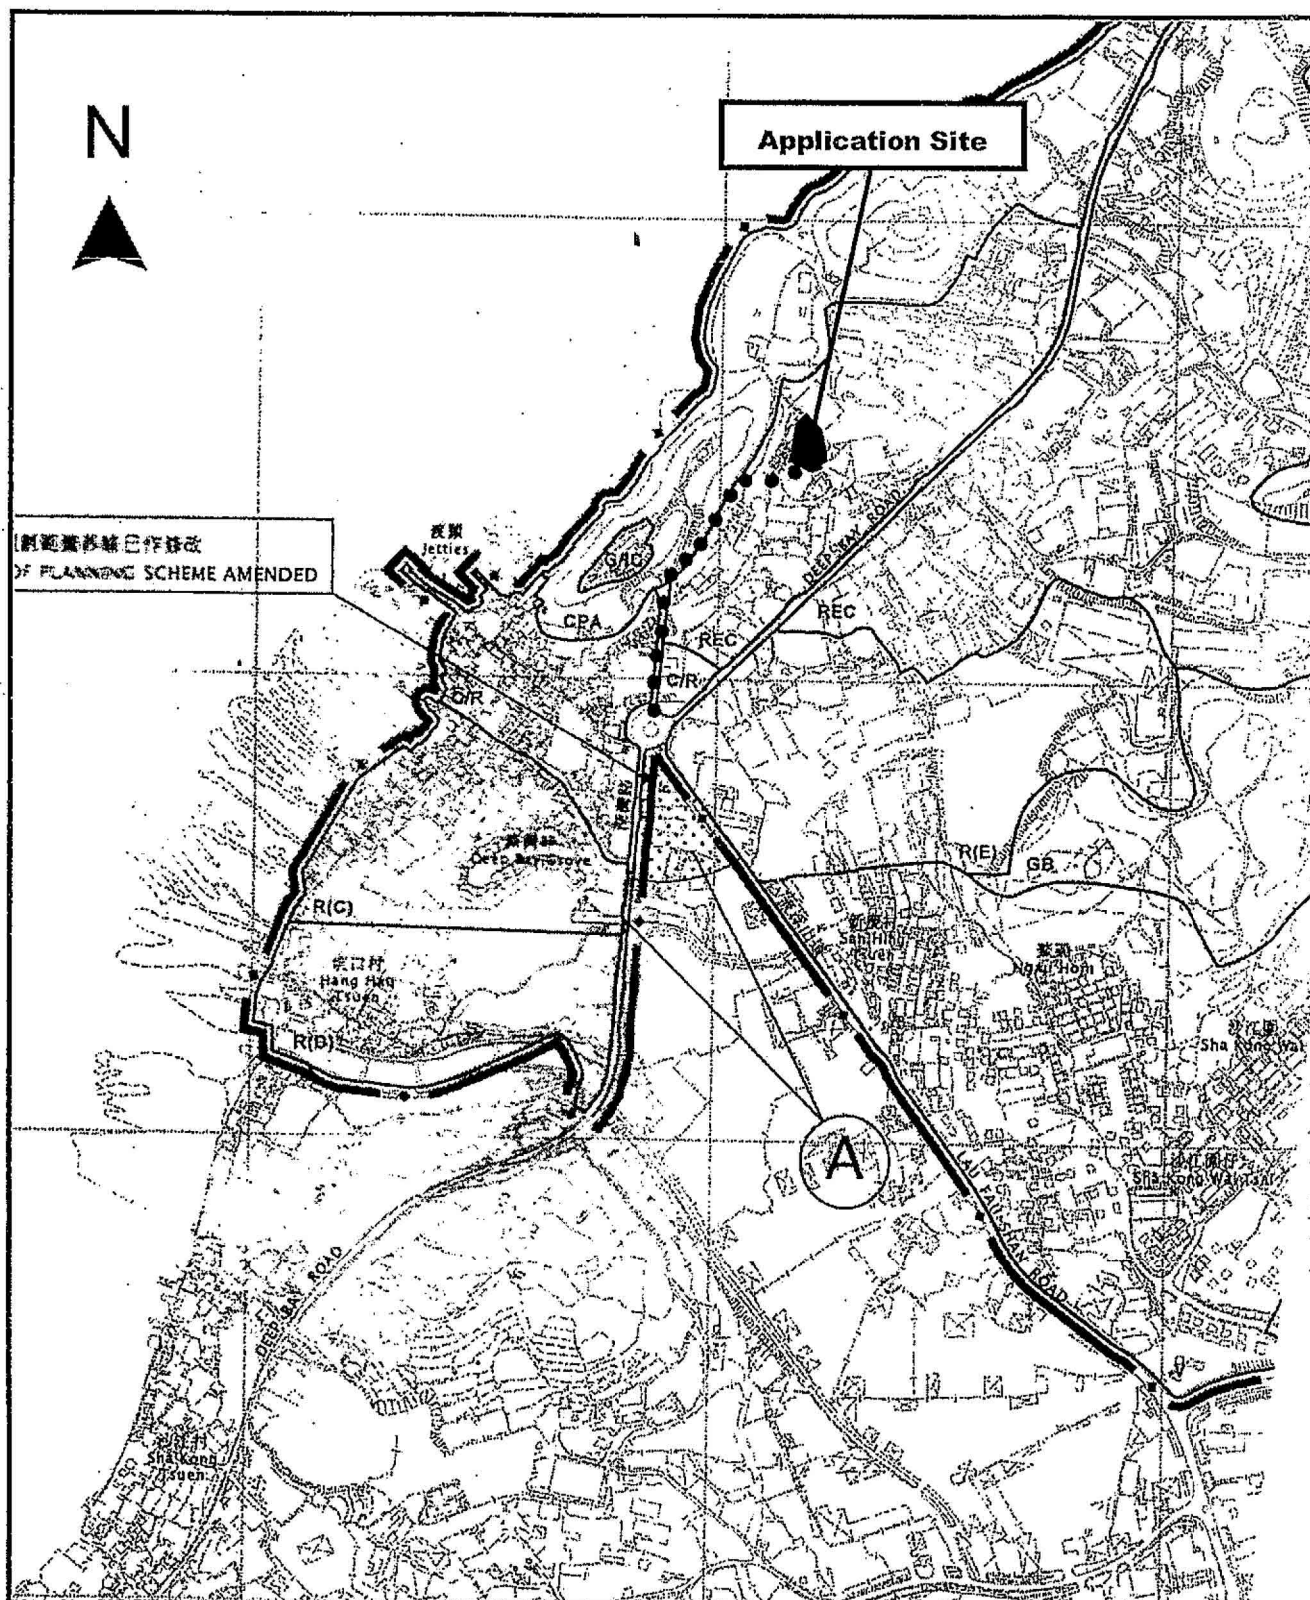

Project 項目名稱:

Proposed Temporary Warehouse for Storage of Building Materials for a Period of 3 Years at Lots 2072 (Part), 2075 (Part), 2081 (Part), 2082 (Part), 2083 (Part), 2084, 2085, 2086 & 2087 (Part) in D.D. 129 & Adjoining Government Land, Lau Fau Shan, Yuen Long, N.T.

Drawing Title 圖目:

Location Plan

Drawing No. 圖號:

Figure 2

Remarks 備註:

● ● ● Vehicular access leading from Lau Fau Shan Roundabout

Scale 比例:


~~1:7500~~

參考編號
REFERENCE No.
A/YL-LFS/441

繪圖 DRAWING
A-2


(摘錄自申請人於8. 8. 2022呈交的申請書)

(Extract from Applicant's
Submission of 8.8.2022)

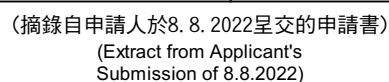



后海灣
(深圳灣)
DEEP BAY
(SHENZHEN WAN)

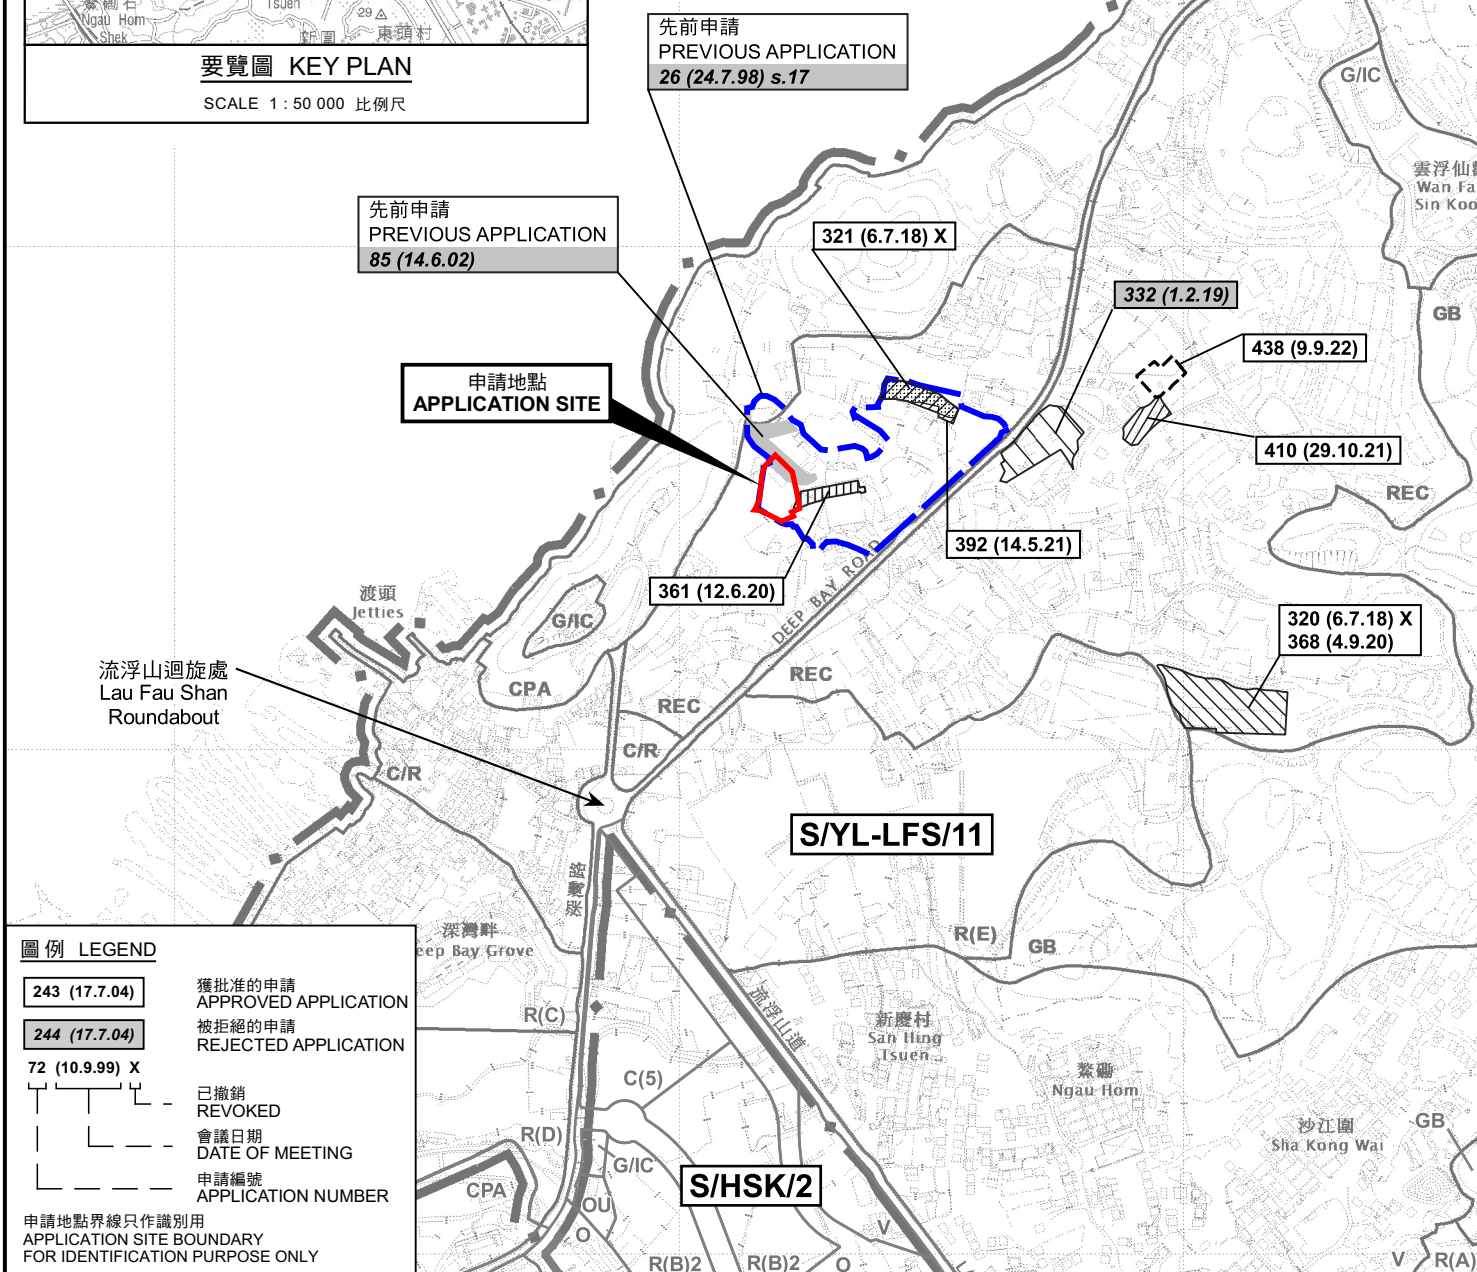

位置圖 LOCATION PLAN

擬議臨時貨倉存放建築材料(為期3年)
新界元朗流浮山丈量約份第129約地段第2072號(部分)、第2075號(部分)、
第2081號(部分)、第2082號(部分)、第2083號(部分)、第2084號、
第2085號、第2086號及第2087號(部分)和毗連政府土地
PROPOSED TEMPORARY WAREHOUSE FOR STORAGE
OF BUILDING MATERIALS FOR A PERIOD OF 3 YEARS
LOTS 2072 (PART), 2075 (PART), 2081 (PART), 2082 (PART), 2083 (PART),
2084, 2085, 2086 AND 2087 (PART) IN D.D. 129 AND ADJOINING
GOVERNMENT LAND, LAU FAU SHAN, YUEN LONG, NEW TERRITORIES
SCALE 1 : 7 500 比例尺

米 100 0 100 200 300 米
METRES


規劃署
PLANNING
DEPARTMENT



參考編號
REFERENCE No.
A/YL-LFS/441

圖 PLAN
A-1

本摘要圖於2022年9月14日擬備，
所根據的資料為於2022年4月12日
核准的分區計劃大綱圖編號 S/YL-LFS/11
EXTRACT PLAN PREPARED ON 14.9.2022
BASED ON OUTLINE ZONING PLAN No.
S/YL-LFS/11 APPROVED ON 12.4.2022

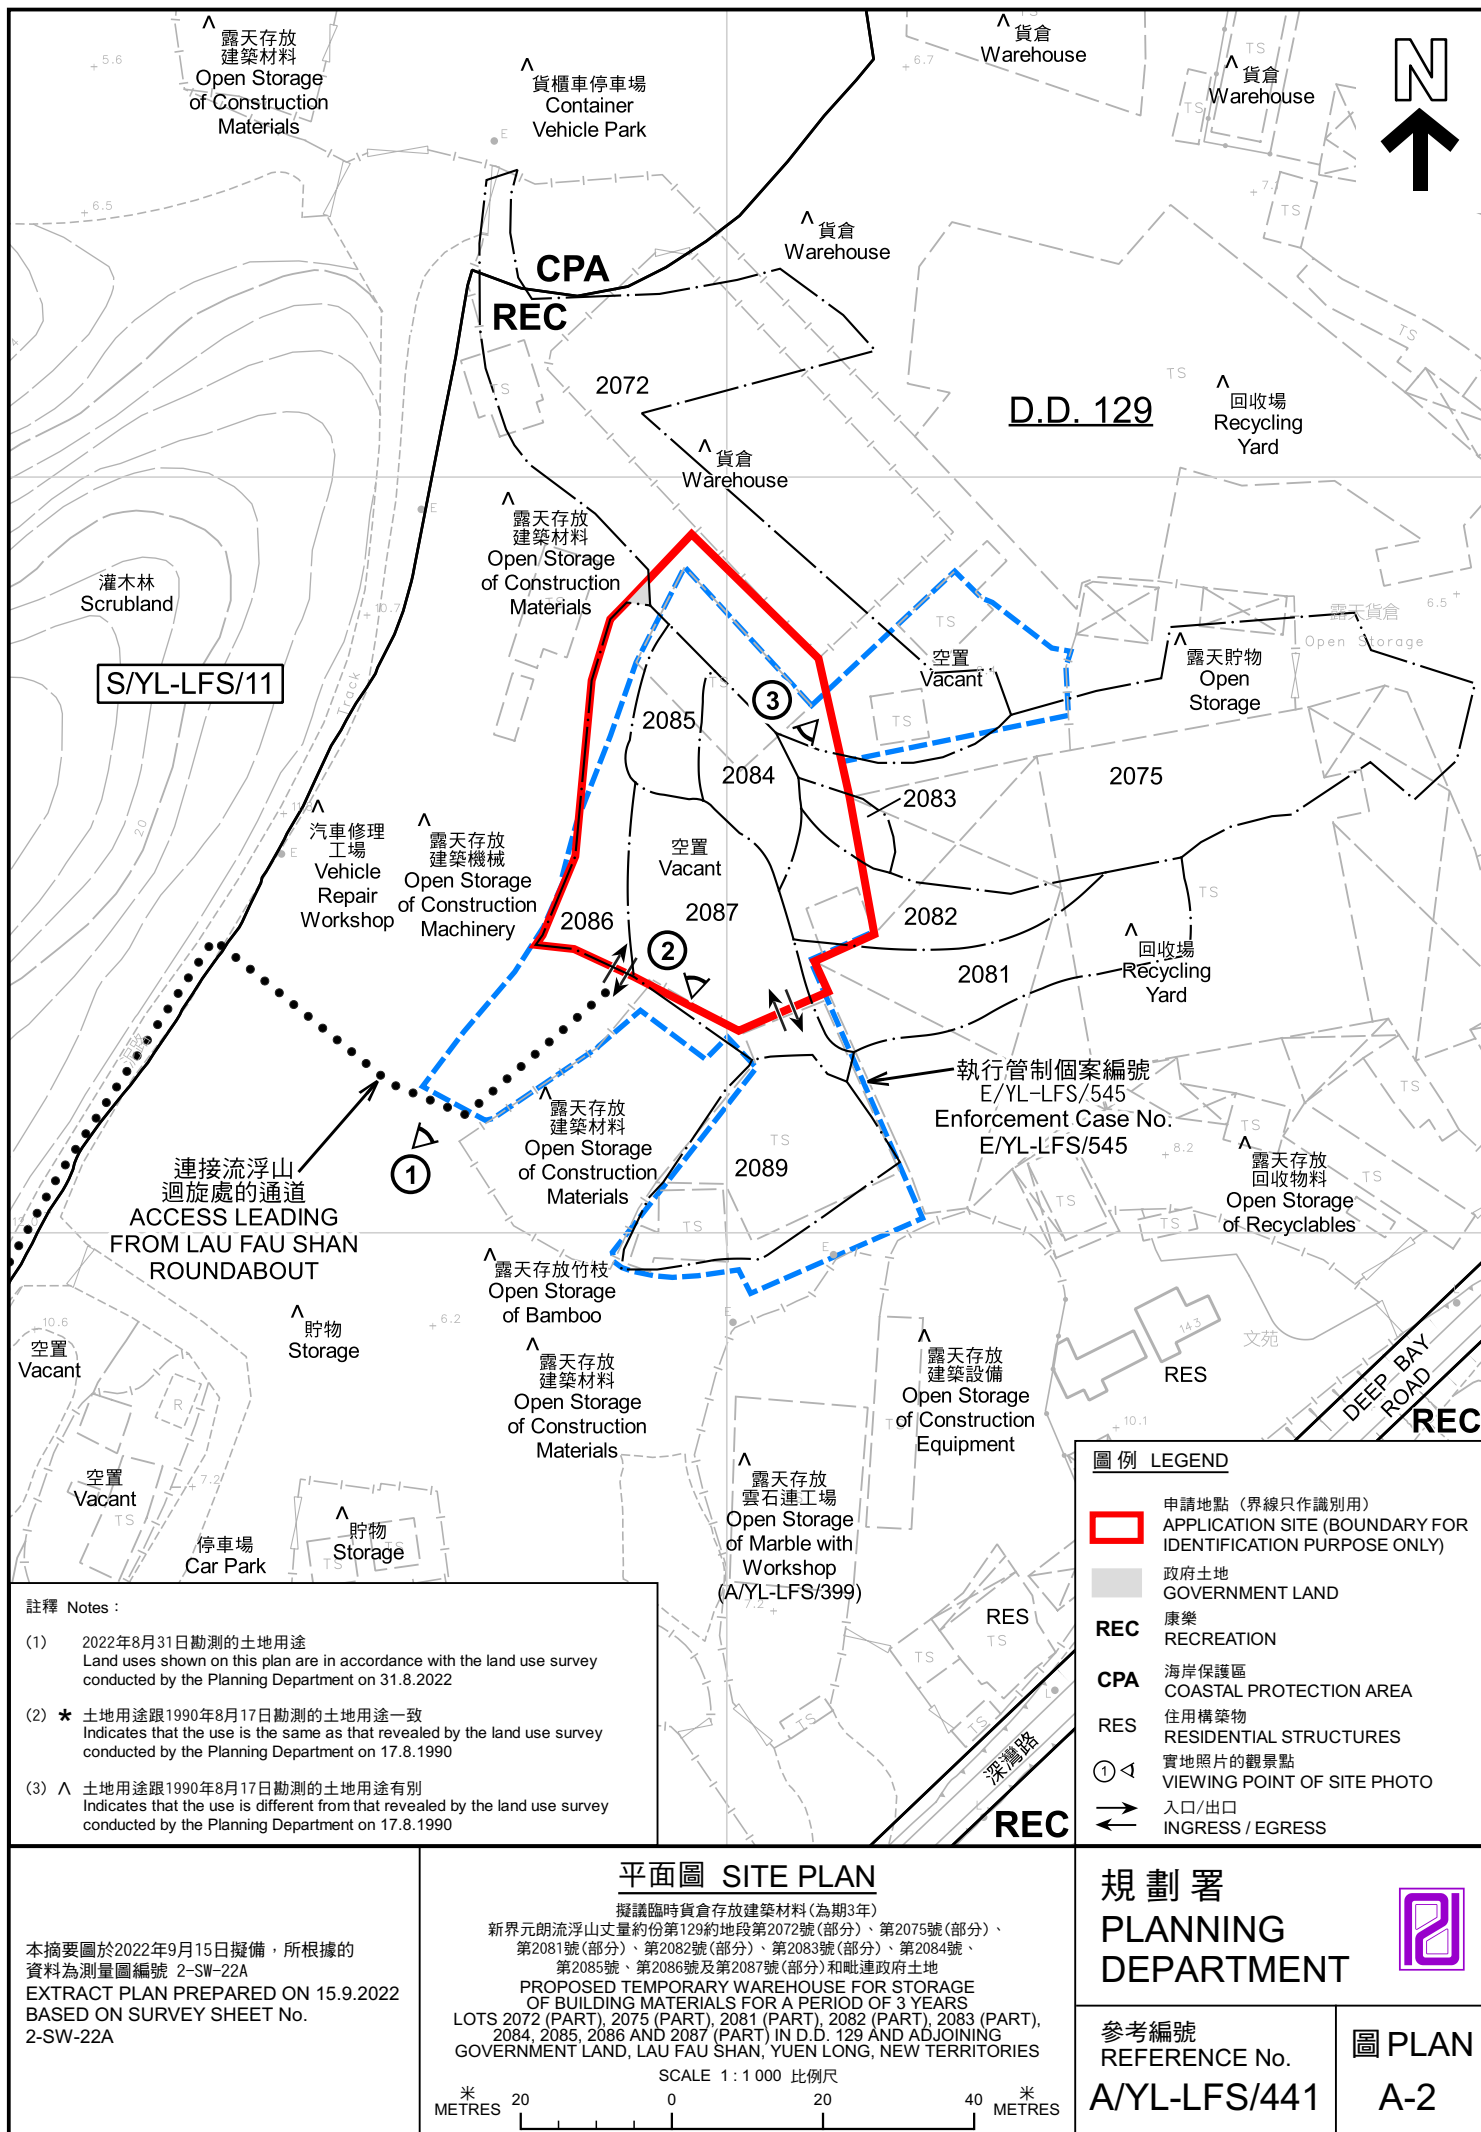

后海灣
(深圳灣)
DEEP BAY
(SHENZHEN
BAY)



圖例 LEGEND

 申請地點(界線只作識別用)
APPLICATION SITE
(BOUNDARY FOR IDENTIFICATION
PURPOSE ONLY)

航攝照片 AERIAL PHOTO

本摘要圖於2022年9月8日擬備，所根據的資料為地政總署於2021年12月29日拍得的航攝照片編號 E144546-7C
EXTRACT PLAN PREPARED ON 8.9.2022
BASED ON AERIAL PHOTOS No.
E144546-7C TAKEN ON 29.12.2021 BY
LANDS DEPARTMENT

擬議臨時貨倉存放建築材料(為期3年)
新界元朗流浮山丈量約份第129約地段第2072號(部分)、第2075號(部分)、
第2081號(部分)、第2082號(部分)、第2083號(部分)、第2084號、
第2085號、第2086號及第2087號(部分)和毗連政府土地
PROPOSED TEMPORARY WAREHOUSE FOR STORAGE
OF BUILDING MATERIALS FOR A PERIOD OF 3 YEARS
LOTS 2072 (PART), 2075 (PART), 2081 (PART), 2082 (PART), 2083 (PART),
2084, 2085, 2086 AND 2087 (PART) IN D.D. 129 AND ADJOINING
GOVERNMENT LAND, LAU FAU SHAN, YUEN LONG, NEW TERRITORIES

規劃署
PLANNING
DEPARTMENT



參考編號
REFERENCE No.
A/YL-LFS/441

圖 PLAN
A-3



實地照片 SITE PHOTOS

擬議臨時貨倉存放建築材料(為期3年)
 新界元朗流浮山丈量約份第129約地段第2072號(部分)、第2075號(部分)、
 第2081號(部分)、第2082號(部分)、第2083號(部分)、第2084號、
 第2085號、第2086號及第2087號(部分)和毗連政府土地
 PROPOSED TEMPORARY WAREHOUSE FOR STORAGE
 OF BUILDING MATERIALS FOR A PERIOD OF 3 YEARS
 LOTS 2072 (PART), 2075 (PART), 2081 (PART), 2082 (PART), 2083 (PART),
 2084, 2085, 2086 AND 2087 (PART) IN D.D. 129 AND ADJOINING
 GOVERNMENT LAND, LAU FAU SHAN, YUEN LONG, NEW TERRITORIES

規劃署
 PLANNING
 DEPARTMENT



參考編號
 REFERENCE No.
 A/YL-LFS/441

圖 PLAN
 A-4

本圖於2022年9月8日擬備，所根據的
 資料為攝於2022年8月16日的實地照片
 PLAN PREPARED ON 8.9.2022
 BASED ON SITE PHOTOS
 TAKEN ON 16.8.2022