


N

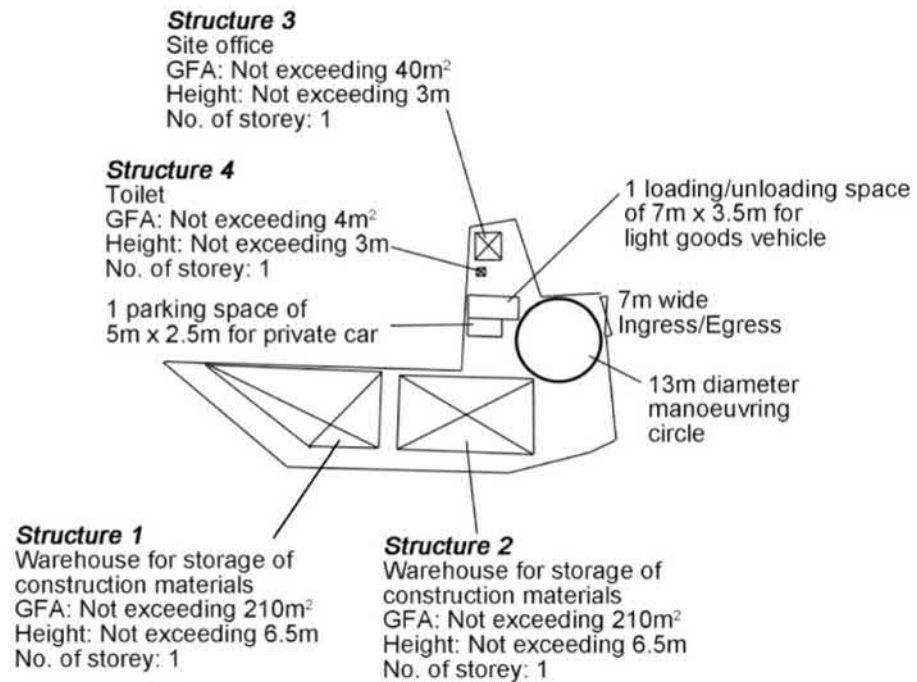


|   |                                                      |                    |
|---|------------------------------------------------------|--------------------|
| <p>Project 項目名稱:</p> <p>Proposed Temporary Warehouse for Storage of Construction Materials for a Period of 3 Years at Lots 1684 (Part), 1685 (Part) &amp; 1686 (Part) in D.D. 129, Lau Fau Shan, Yuen Long, N.T.</p> | <p>Drawing Title 圖目:</p> <p>Proposed Layout Plan</p> | <p>Remarks 備註:</p> |
|   | <p>Drawing No. 圖號:</p> <p>Figure 3</p>               |                    |

|                                |
|--------------------------------|
| <p>Scale 比例:</p> <p>1:1000</p> |
|--------------------------------|

參考編號  
REFERENCE No.  
A/YL-LFS/442

繪圖 DRAWING  
A-1


(摘錄自申請人於14. 10. 2022呈交的申請書)  
(Extract from Applicant's  
Submission of 14.10.2022)

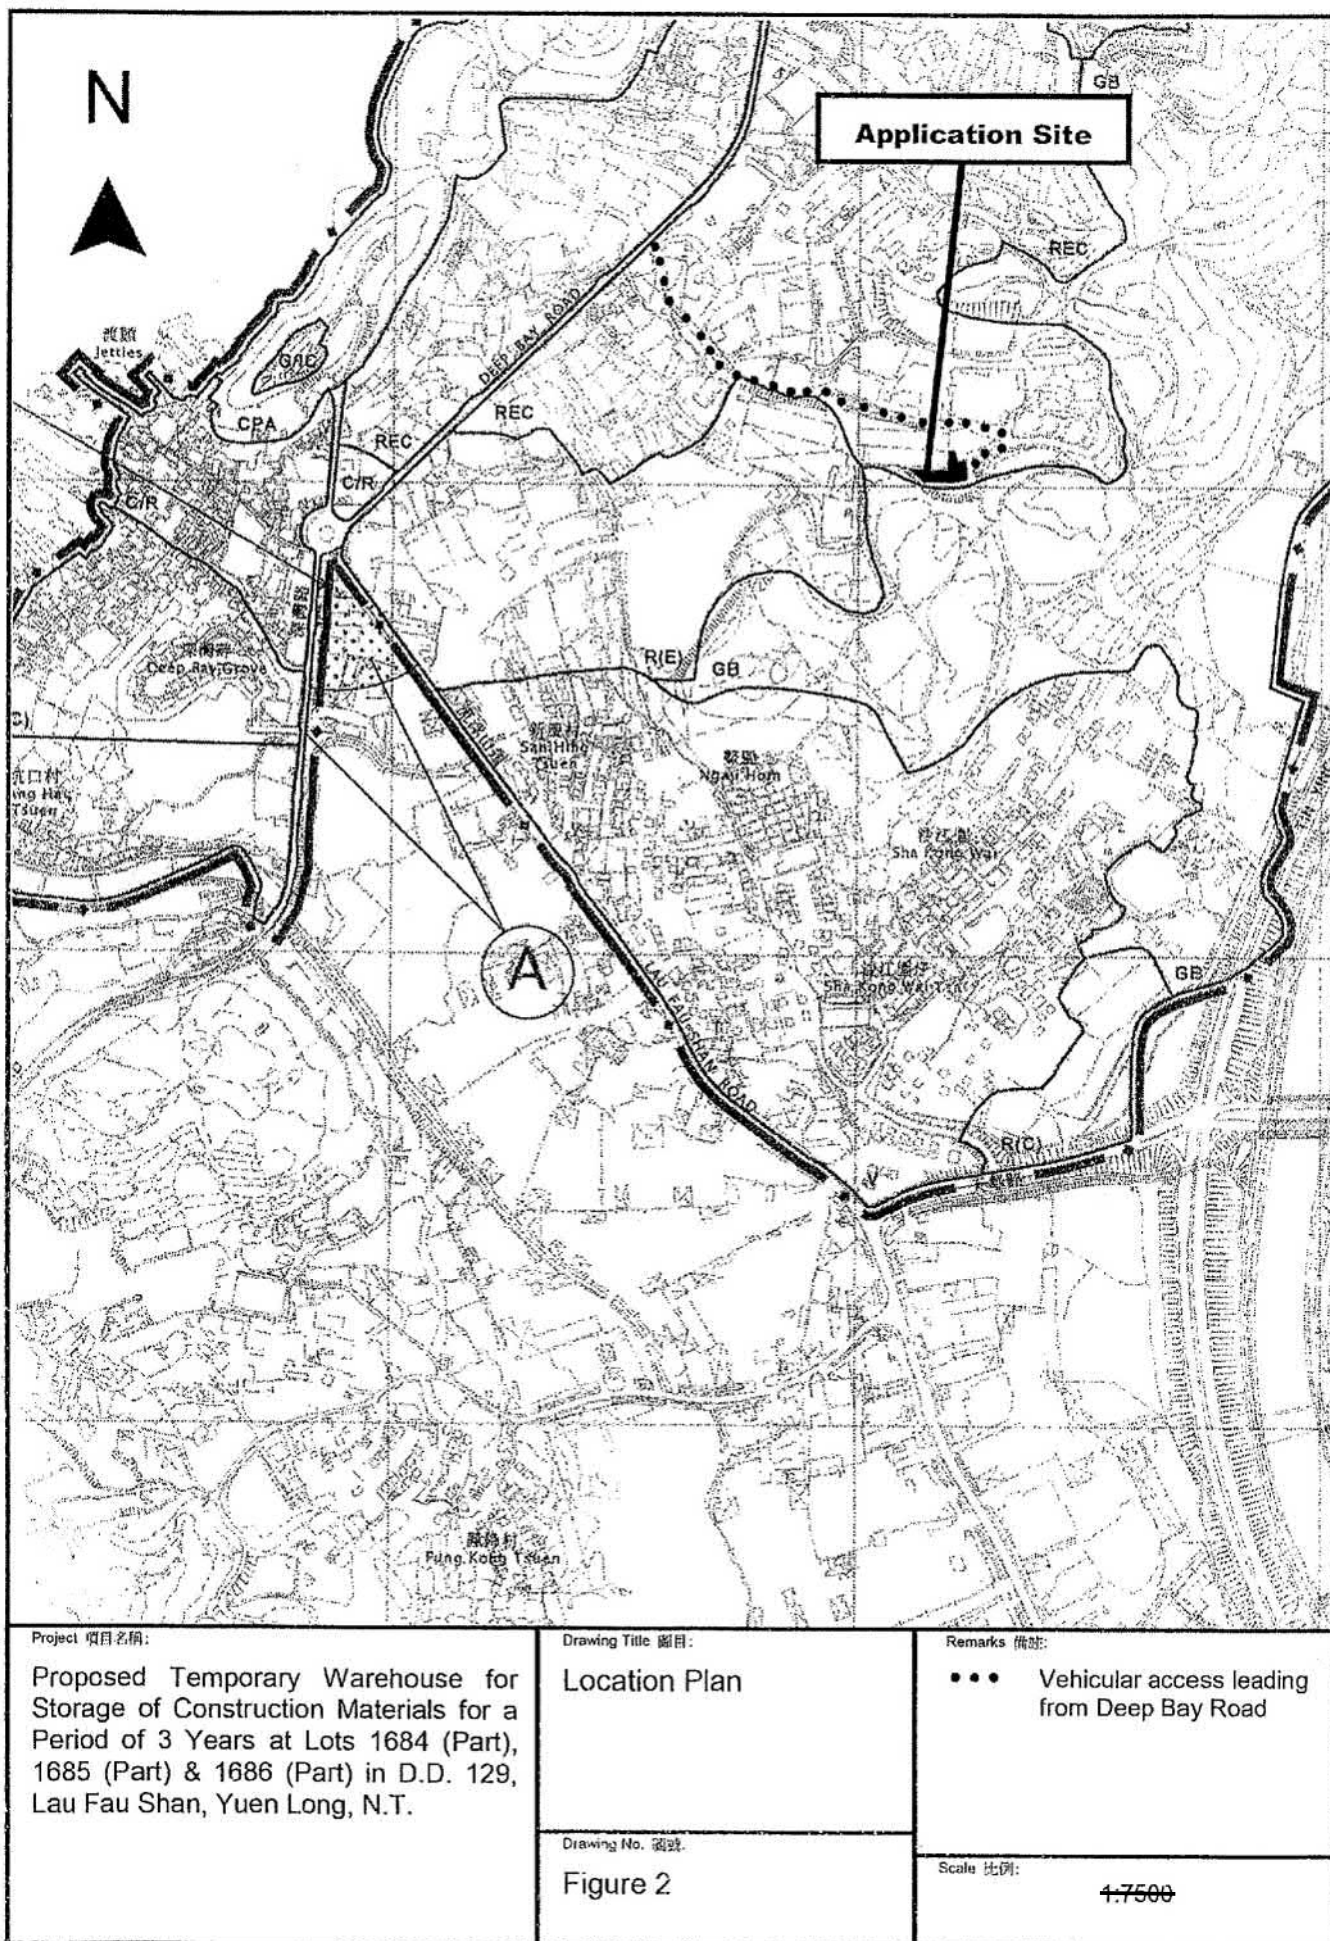

參考編號  
REFERENCE No.  
A/YL-LFS/442

繪圖 DRAWING  
A-2

(摘錄自申請人於15. 8. 2022呈交的申請書)  
(Extract from Applicant's  
Submission of 15.8.2022)

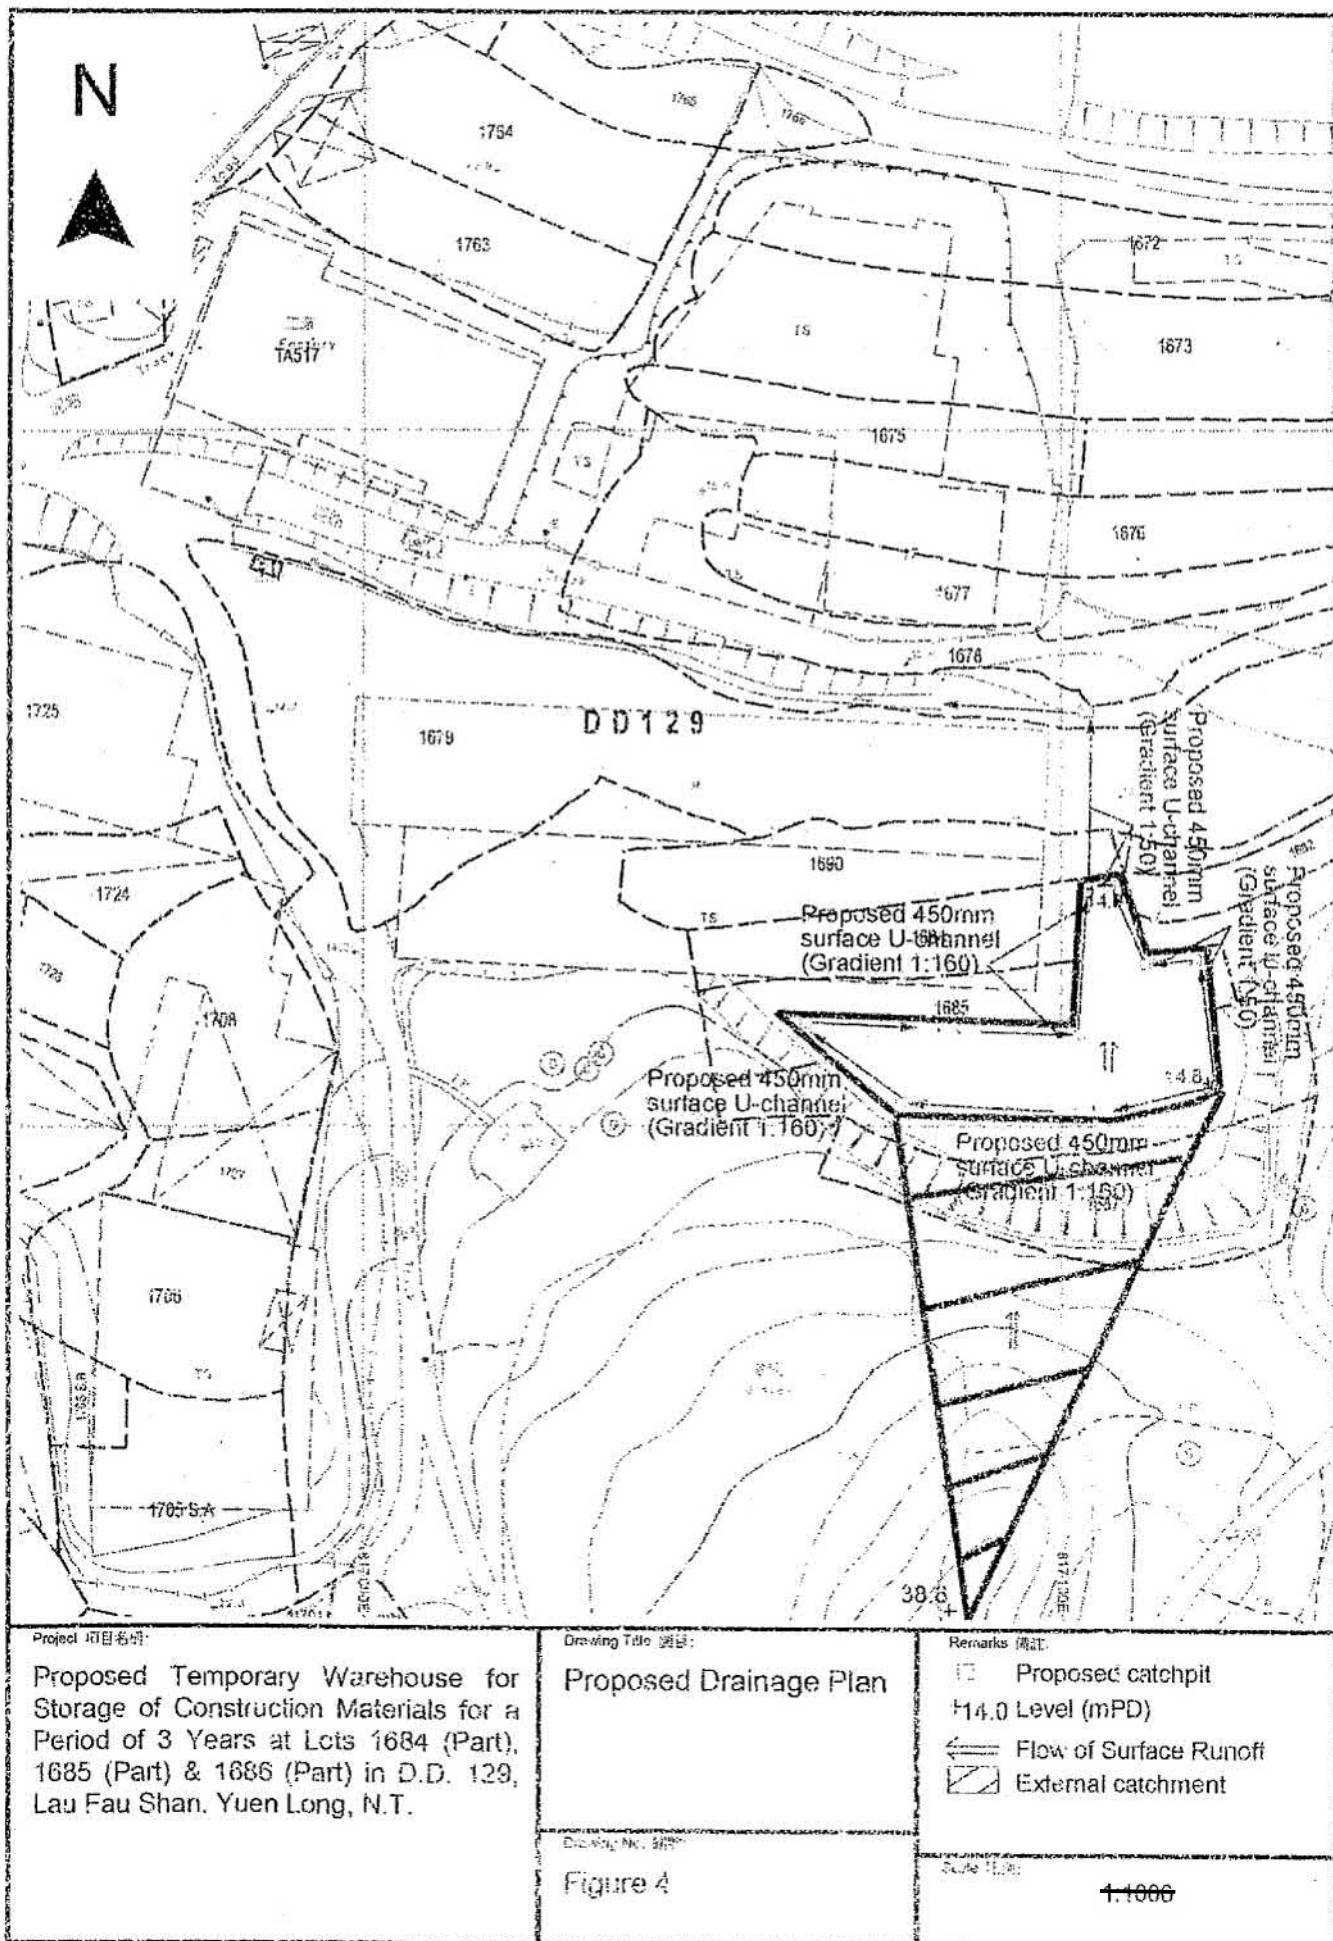


參考編號  
REFERENCE No.  
A/YL-LFS/442

繪圖 DRAWING  
A-3

(摘錄自申請人於15. 8. 2022呈交的申請書)  
(Extract from Applicant's  
Submission of 15.8.2022)



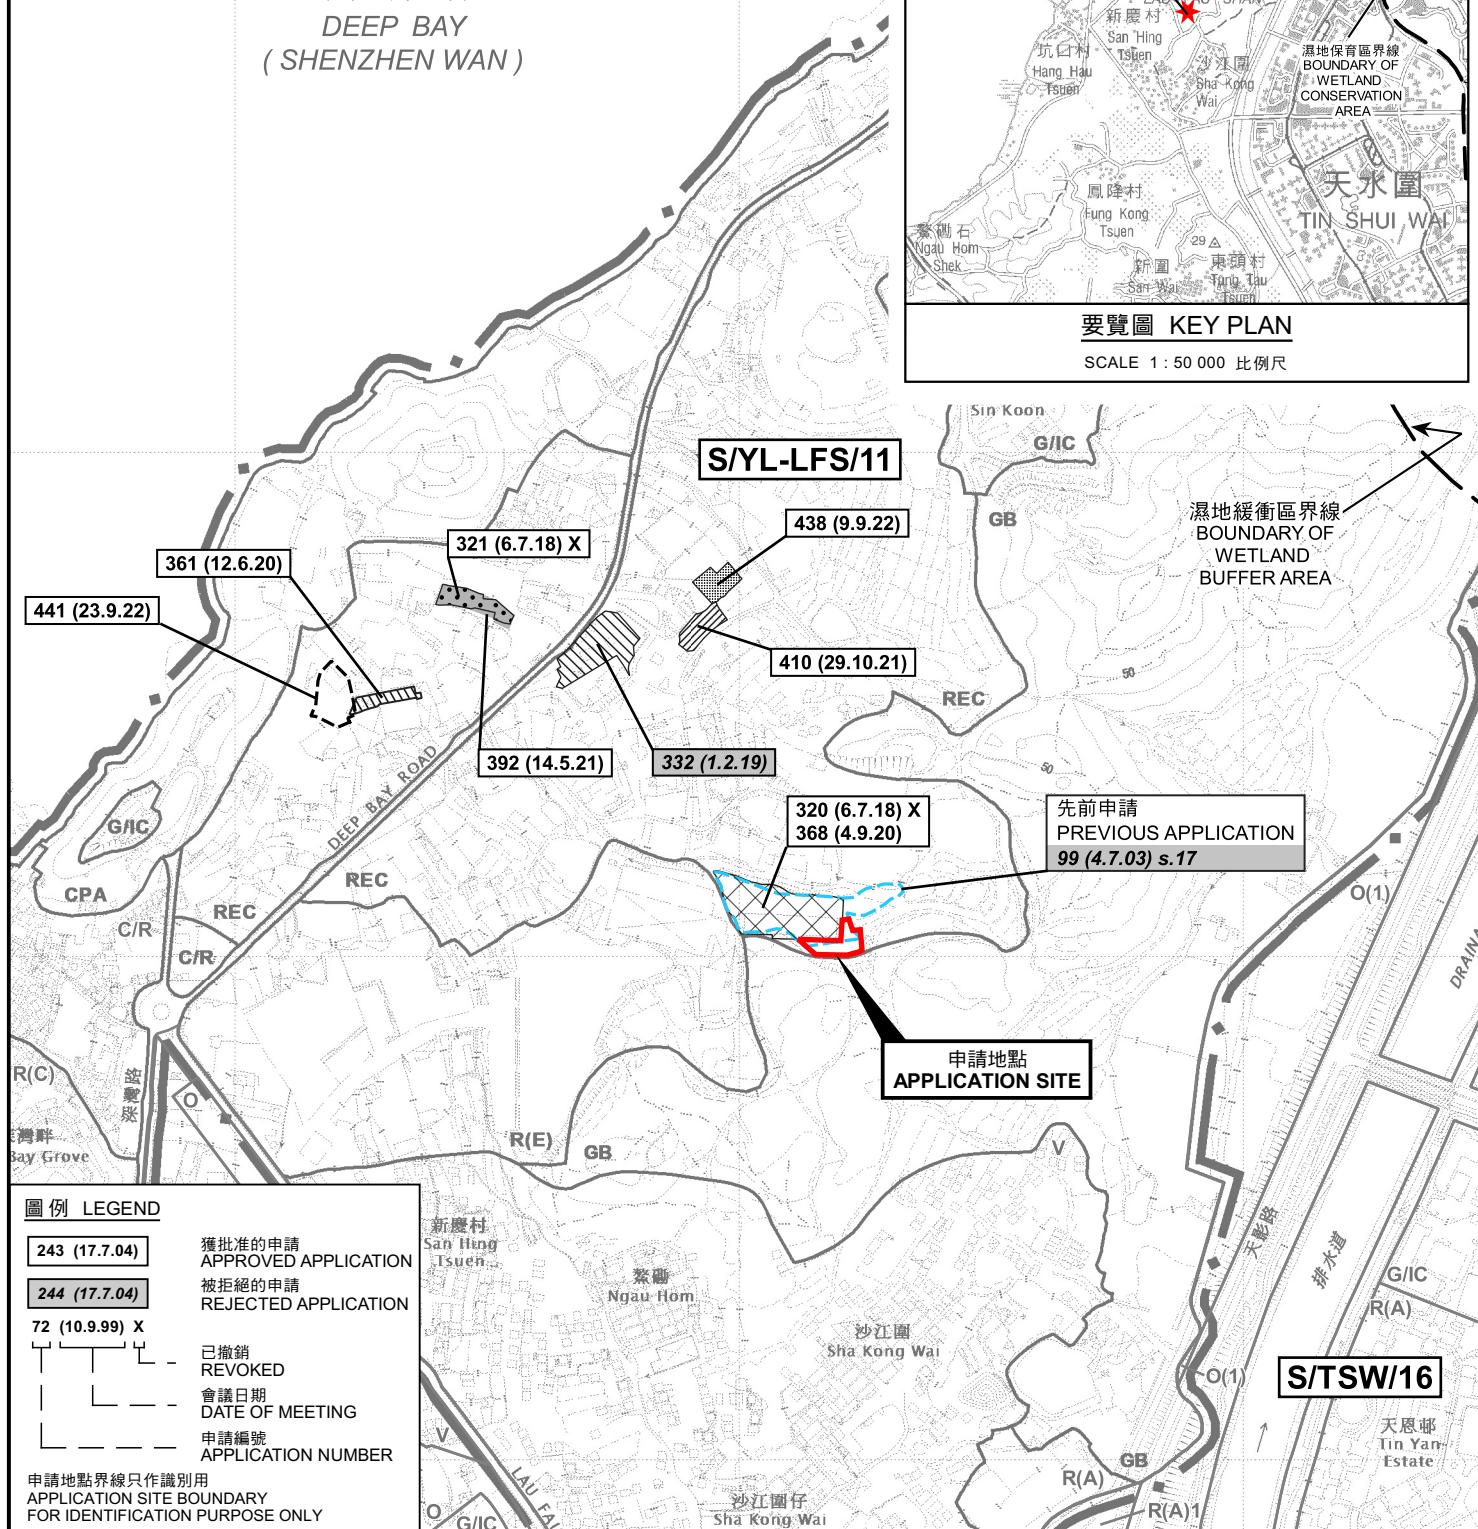

申請地點界線只作識別用  
APPLICATION SITE BOUNDARY  
FOR IDENTIFICATION PURPOSE ONLY

米 100 0 100 200 300 米  
METRES 100 0 100 200 300 METRES

PLAN  
A-1

本摘要圖於2022年10月24日擬備，  
所根據的資料為於2022年4月12日  
核准的分區計劃大綱圖編號 S/YL-LFS/11  
EXTRACT PLAN PREPARED ON 24.10.2022  
BASED ON OUTLINE ZONING PLAN No.  
S/YL-LFS/11 APPROVED ON 12.4.2022





紫雲仙苑



圖例 LEGEND



申請地點(界線只作識別用)  
APPLICATION SITE  
(BOUNDARY FOR IDENTIFICATION  
PURPOSE ONLY)

本摘要圖於2022年10月20日擬備，所根據的資料為地政總署於2021年12月29日拍得的航攝照片編號 E144311C 及 E144548C  
EXTRACT PLAN PREPARED ON 20.10.2022  
BASED ON AERIAL PHOTOS No.  
E144311C & E144548C TAKEN ON  
29.12.2021 BY LANDS DEPARTMENT

航攝照片 AERIAL PHOTO

臨時貨倉存放建築材料(為期3年)  
新界元朗流浮山丈量約份第129約  
地段第1684號(部分)、第1685號(部分)及第1686號(部分)  
TEMPORARY WAREHOUSE FOR STORAGE OF  
CONSTRUCTION MATERIALS FOR A PERIOD OF 3 YEARS  
LOTS 1684 (PART), 1685 (PART) AND 1686 (PART) IN D.D. 129,  
LAU FAU SHAN, YUEN LONG, NEW TERRITORIES

規劃署  
PLANNING  
DEPARTMENT



參考編號  
REFERENCE No.  
A/YL-LFS/442

圖 PLAN  
A-3





申請地點界線只作識別用 APPLICATION SITE BOUNDARY FOR IDENTIFICATION PURPOSE ONLY

### 實地照片 SITE PHOTOS

臨時貨倉存放建築材料(為期3年)  
新界元朗流浮山丈量約份第129約  
地段第1684號(部分)、第1685號(部分)及第1686號(部分)  
TEMPORARY WAREHOUSE FOR STORAGE OF  
CONSTRUCTION MATERIALS FOR A PERIOD OF 3 YEARS  
LOTS 1684 (PART), 1685 (PART) AND 1686 (PART) IN D.D. 129,  
LAU FAU SHAN, YUEN LONG, NEW TERRITORIES

規劃署  
PLANNING  
DEPARTMENT



參考編號  
REFERENCE No.  
A/YL-LFS/442

圖 PLAN  
A-4a

本圖於2022年10月25日擬備，所根據的  
資料為攝於2022年8月26日的實地照片  
PLAN PREPARED ON 25.10.2022  
BASED ON SITE PHOTOS  
TAKEN ON 26.8.2022





攝於2022年8月26日的實地照片  
SITE PHOTO TAKEN ON 26.8.2022



攝於2022年8月30日的實地照片  
SITE PHOTO TAKEN ON 30.8.2022

申請地點界線只作識別用 APPLICATION SITE BOUNDARY FOR IDENTIFICATION PURPOSE ONLY

### 實地照片 SITE PHOTOS

臨時貨倉存放建築材料(為期3年)  
新界元朗流浮山丈量約份第129約  
地段第1684號(部分)、第1685號(部分)及第1686號(部分)  
TEMPORARY WAREHOUSE FOR STORAGE OF  
CONSTRUCTION MATERIALS FOR A PERIOD OF 3 YEARS  
LOTS 1684 (PART), 1685 (PART) AND 1686 (PART) IN D.D. 129,  
LAU FAU SHAN, YUEN LONG, NEW TERRITORIES

規劃署  
PLANNING  
DEPARTMENT



參考編號  
REFERENCE No.  
A/YL-LFS/442

圖 PLAN  
A-4b

本圖於2022年10月25日擬備，所根據的  
資料為攝於2022年8月26日及30日的實地照片  
PLAN PREPARED ON 25.10.2022  
BASED ON SITE PHOTOS  
TAKEN ON 26.8.2022 & 30.8.2022