


場地設計圖

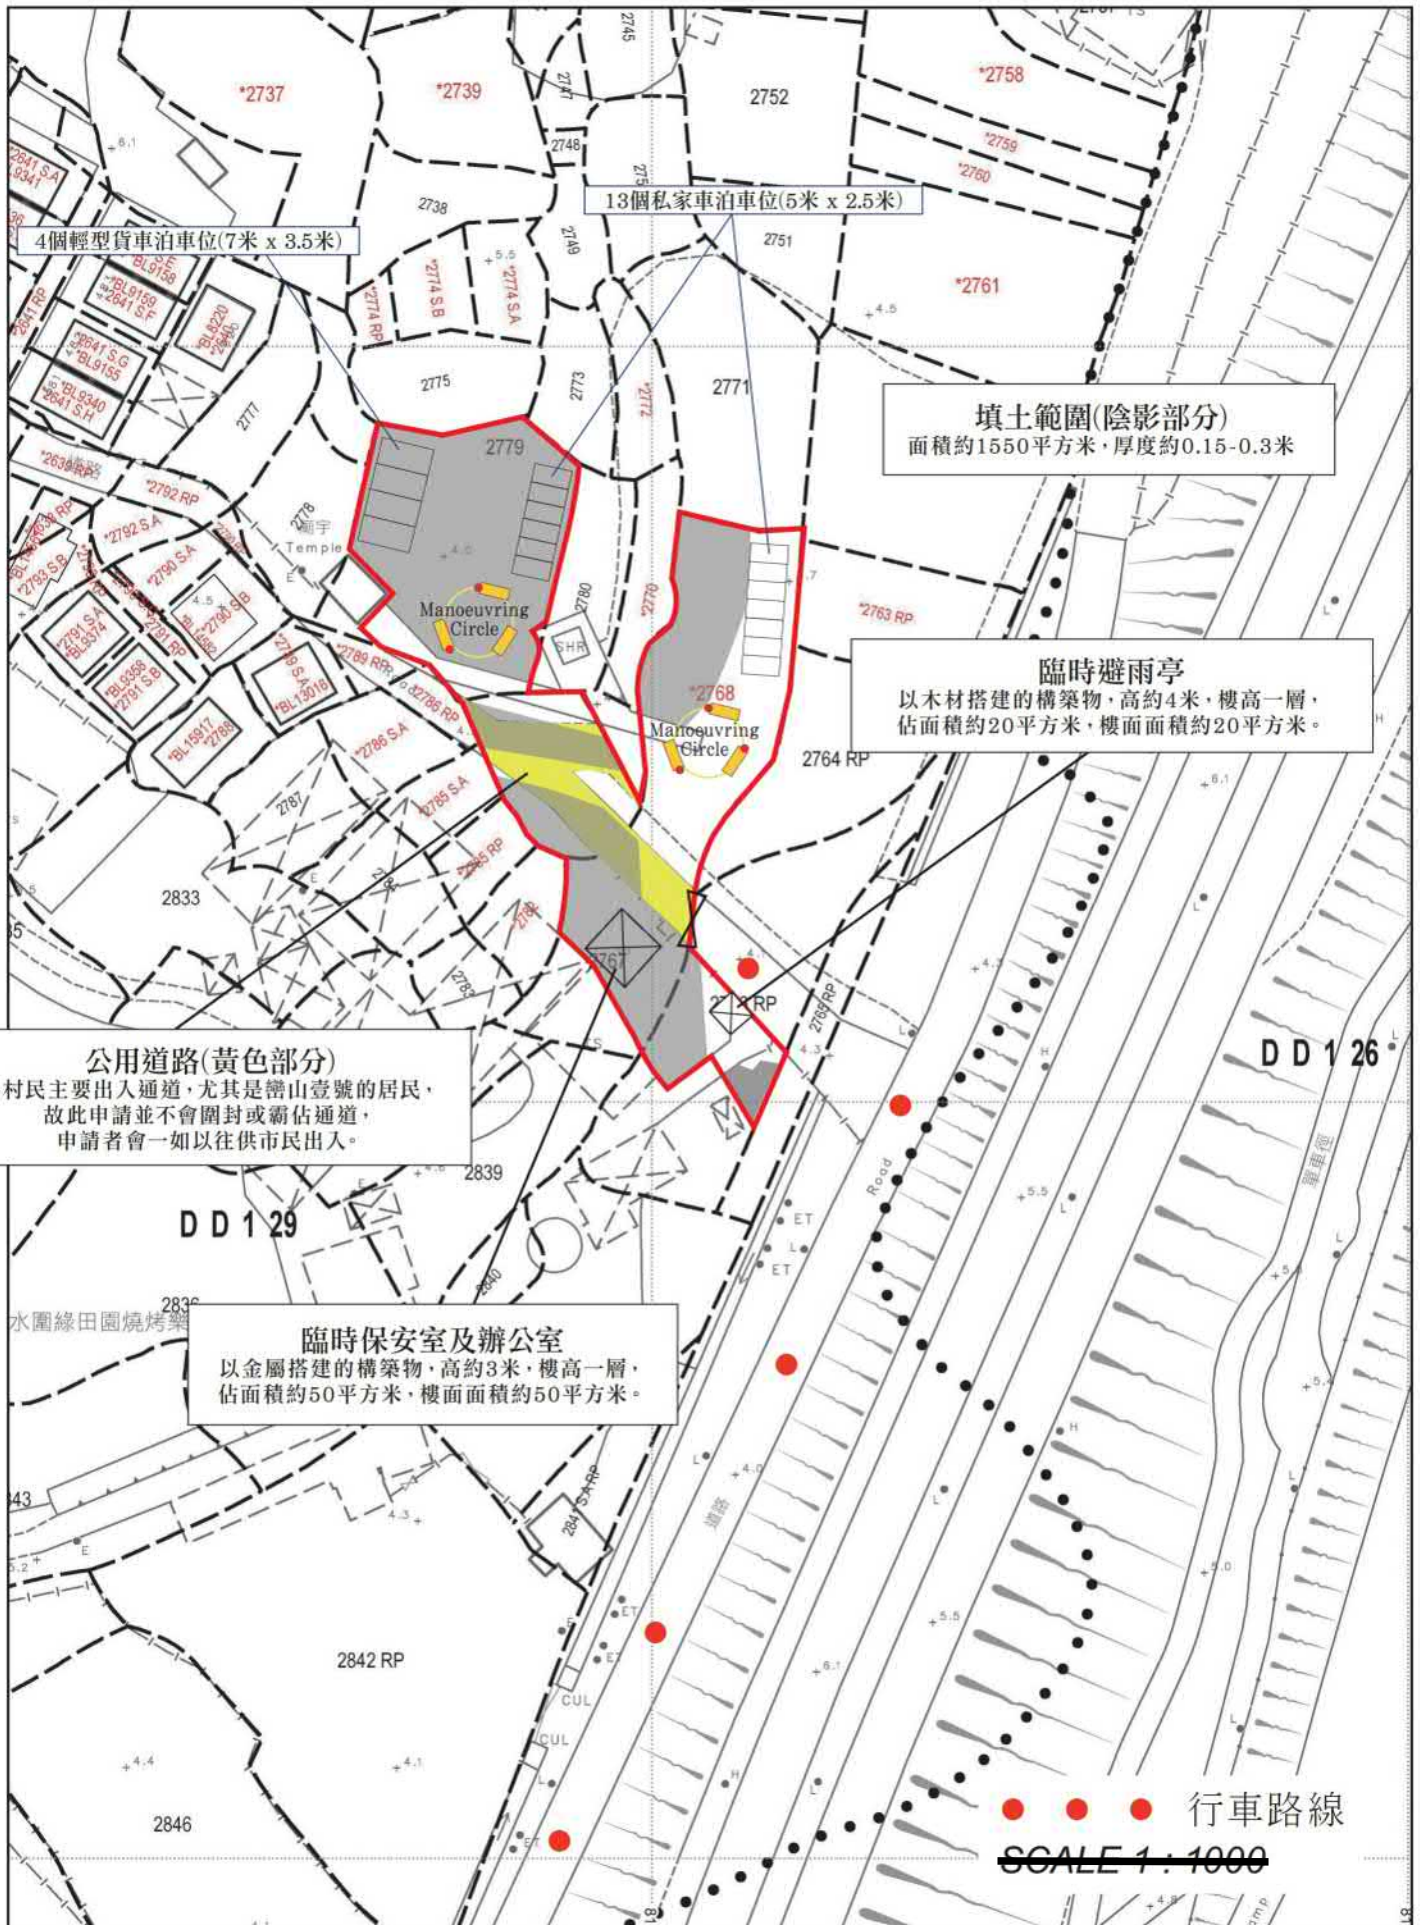

參考編號
REFERENCE No.
A/YL-LFS/444

繪圖 DRAWING
A-1


(摘錄自申請人於10. 10. 2022呈交的申請書)

(Extract from Applicant's
Submission of 10.10.2022)



要覽圖 KEY PLAN

SCALE 1 : 50 000 比例尺

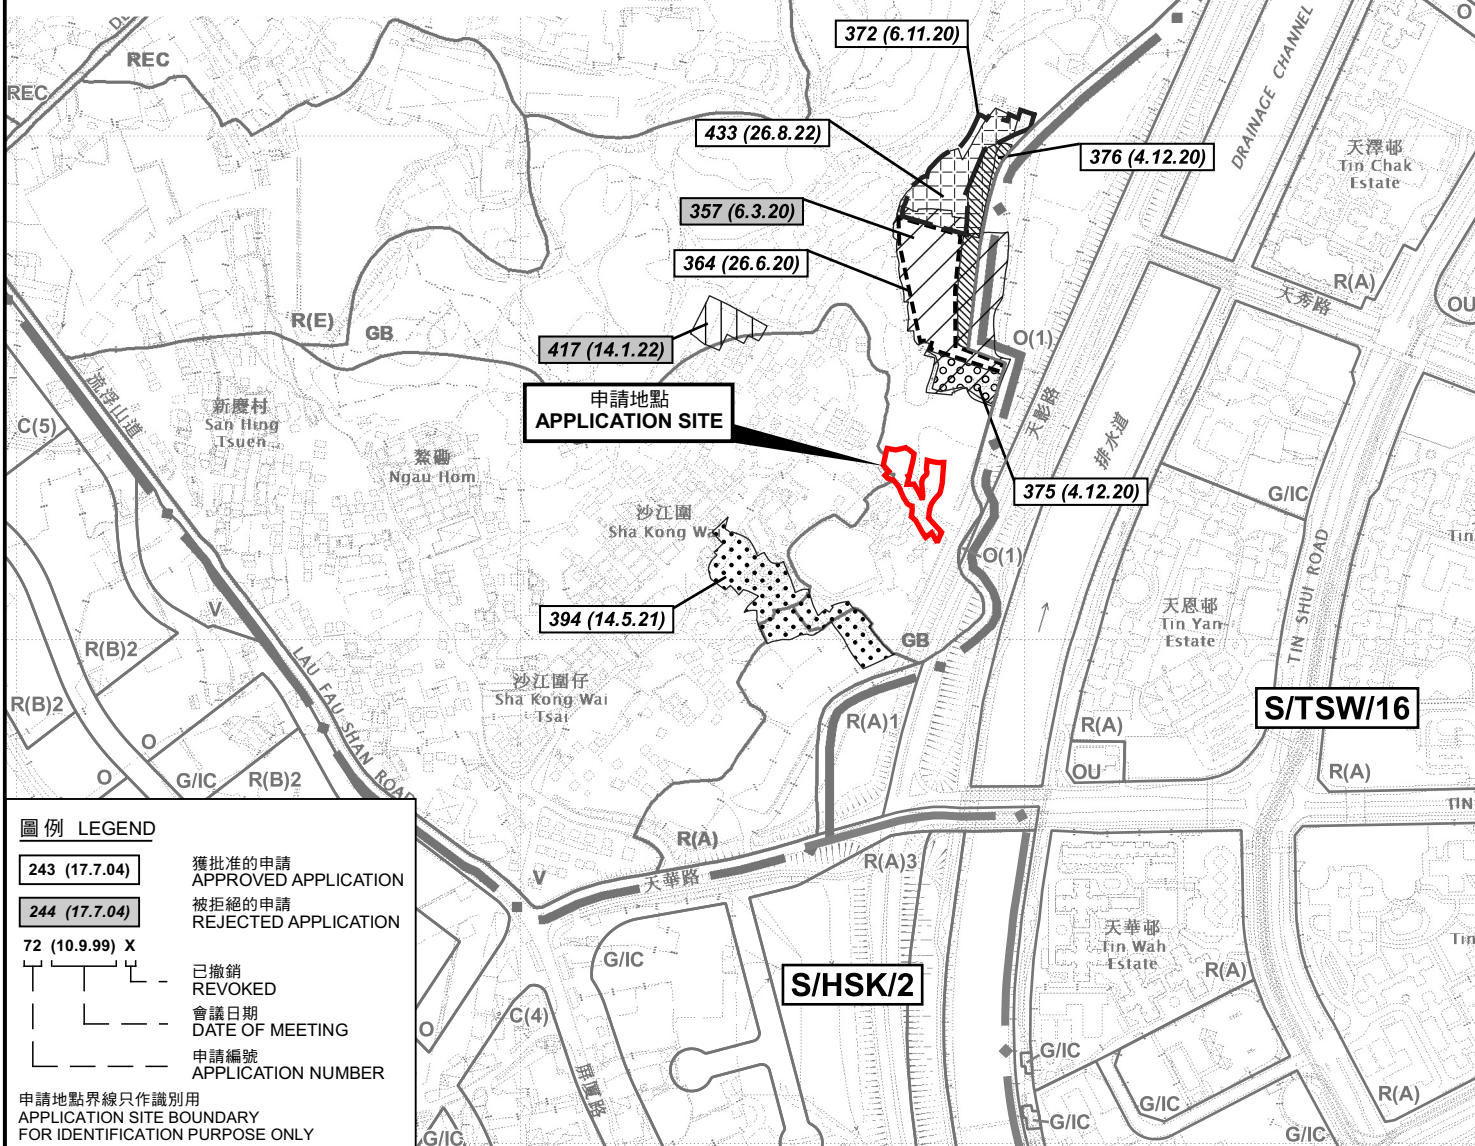

圖例 LEGEND

243 (17.7.04)

獲批准的申請
APPROVED APPLICATION

244 (17.7.04)

被拒絕的申請
REJECTED APPLICATION

72 (10.9.99) X

已撤銷
REVOKED

會議日期
DATE OF MEETING

申請編號
APPLICATION NUMBER

申請地點界線只作識別用

APPLICATION SITE BOUNDARY
FOR IDENTIFICATION PURPOSE ONLY

位置圖及同類申請 LOCATION PLAN WITH SIMILAR APPLICATIONS

擬議臨時公眾停車場(私家車及輕型貨車)(為期3年)及填土工程
新界元朗沙江圍丈量約份第129約地段第2766號餘段(部分)、
第2767號(部分)、第2768號、第2779號(部分)及第2781號
PROPOSED TEMPORARY PUBLIC VEHICLE PARK
(PRIVATE CAR AND LIGHT GOODS VEHICLE) FOR
A PERIOD OF 3 YEARS AND FILLING OF LAND
LOTS 2766 RP (PART), 2767 (PART), 2768, 2779 (PART) AND 2781
IN D.D.129, SHA KONG WAI, YUEN LONG, NEW TERRITORIES

SCALE 1 : 7 500 比例尺


米 100 0 100 200 300 米
METRES

規劃署
PLANNING
DEPARTMENT



參考編號
REFERENCE No.
A/YL-LFS/444

圖 PLAN
A-1a

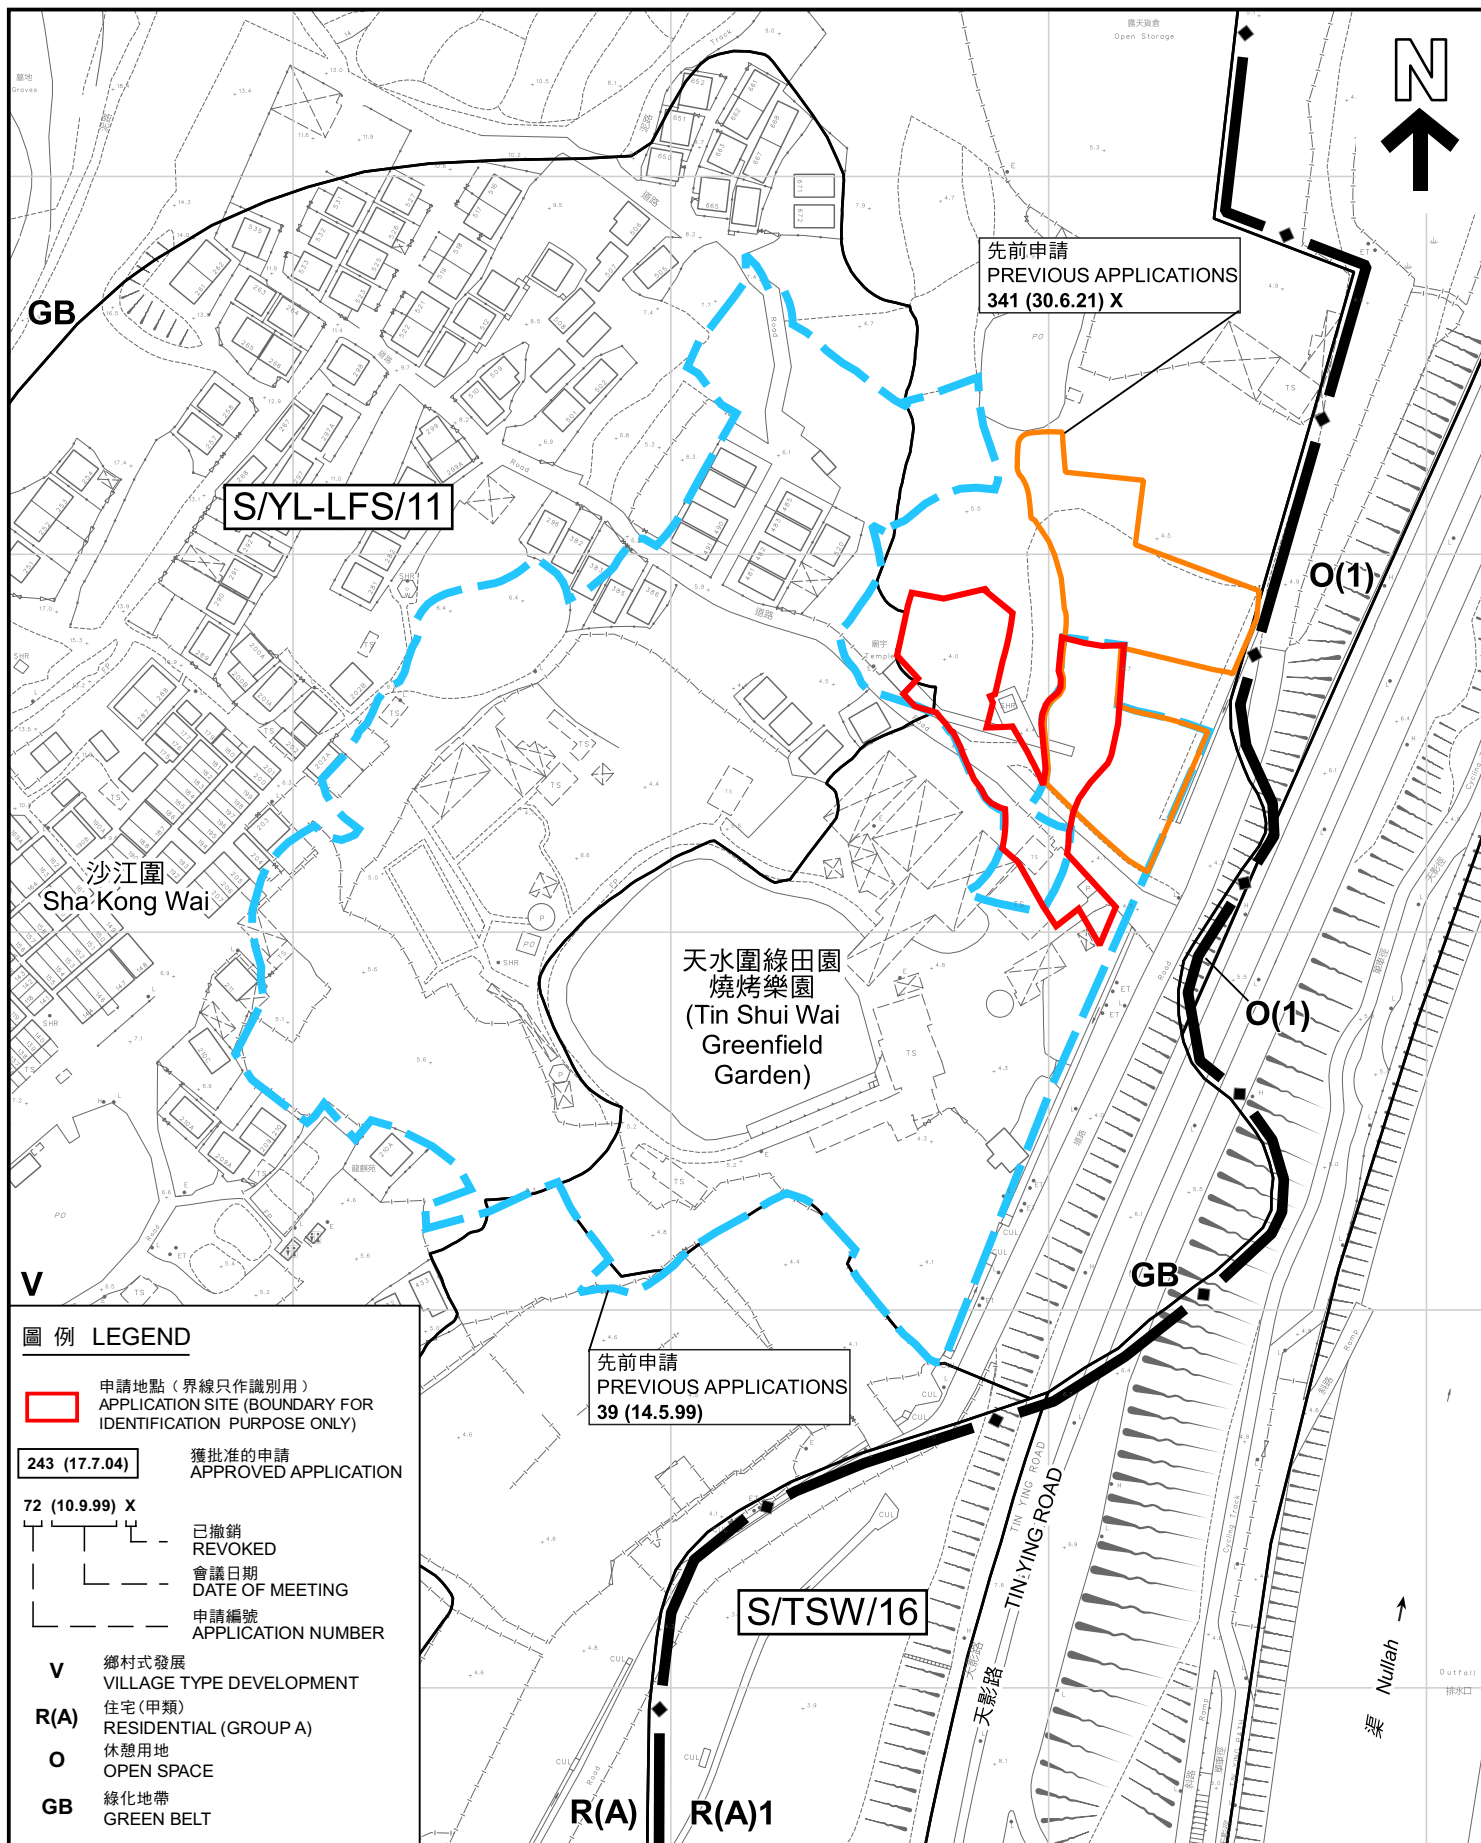

先前申請圖 PREVIOUS APPLICATIONS PLAN

擬議臨時公眾停車場(私家車及輕型貨車)(為期3年)及填土工程
新界元朗沙江圍丈量約份第129約地段第2766號餘段(部分)、
第2767號(部分)、第2768號、第2779號(部分)及第2781號
PROPOSED TEMPORARY PUBLIC VEHICLE PARK
(PRIVATE CAR AND LIGHT GOODS VEHICLE) FOR
A PERIOD OF 3 YEARS AND FILLING OF LAND
LOTS 2766 RP (PART), 2767 (PART), 2768, 2779 (PART) AND 2781
IN D.D.129. SHA KONG WAI. YUEN LONG. NEW TERRITORIES

SCALE 1 : 2 000 比例尺

米 40 0 40 80 米
METRES


規劃署
PLANNING
DEPARTMENT



參考編號
REFERENCE No.
A/YL-LFS/444

圖 PLAN
A-1b

本摘要圖於2022年10月7日擬備，所根據的
資料為測量圖編號2-SW-22C及22D、
6-NW-2A及2B
EXTRACT PLAN PREPARED ON 7.10.2022
BASED ON SURVEY SHEETS No.
2-SW-22C & 22D, 6-NW-2A & 2B

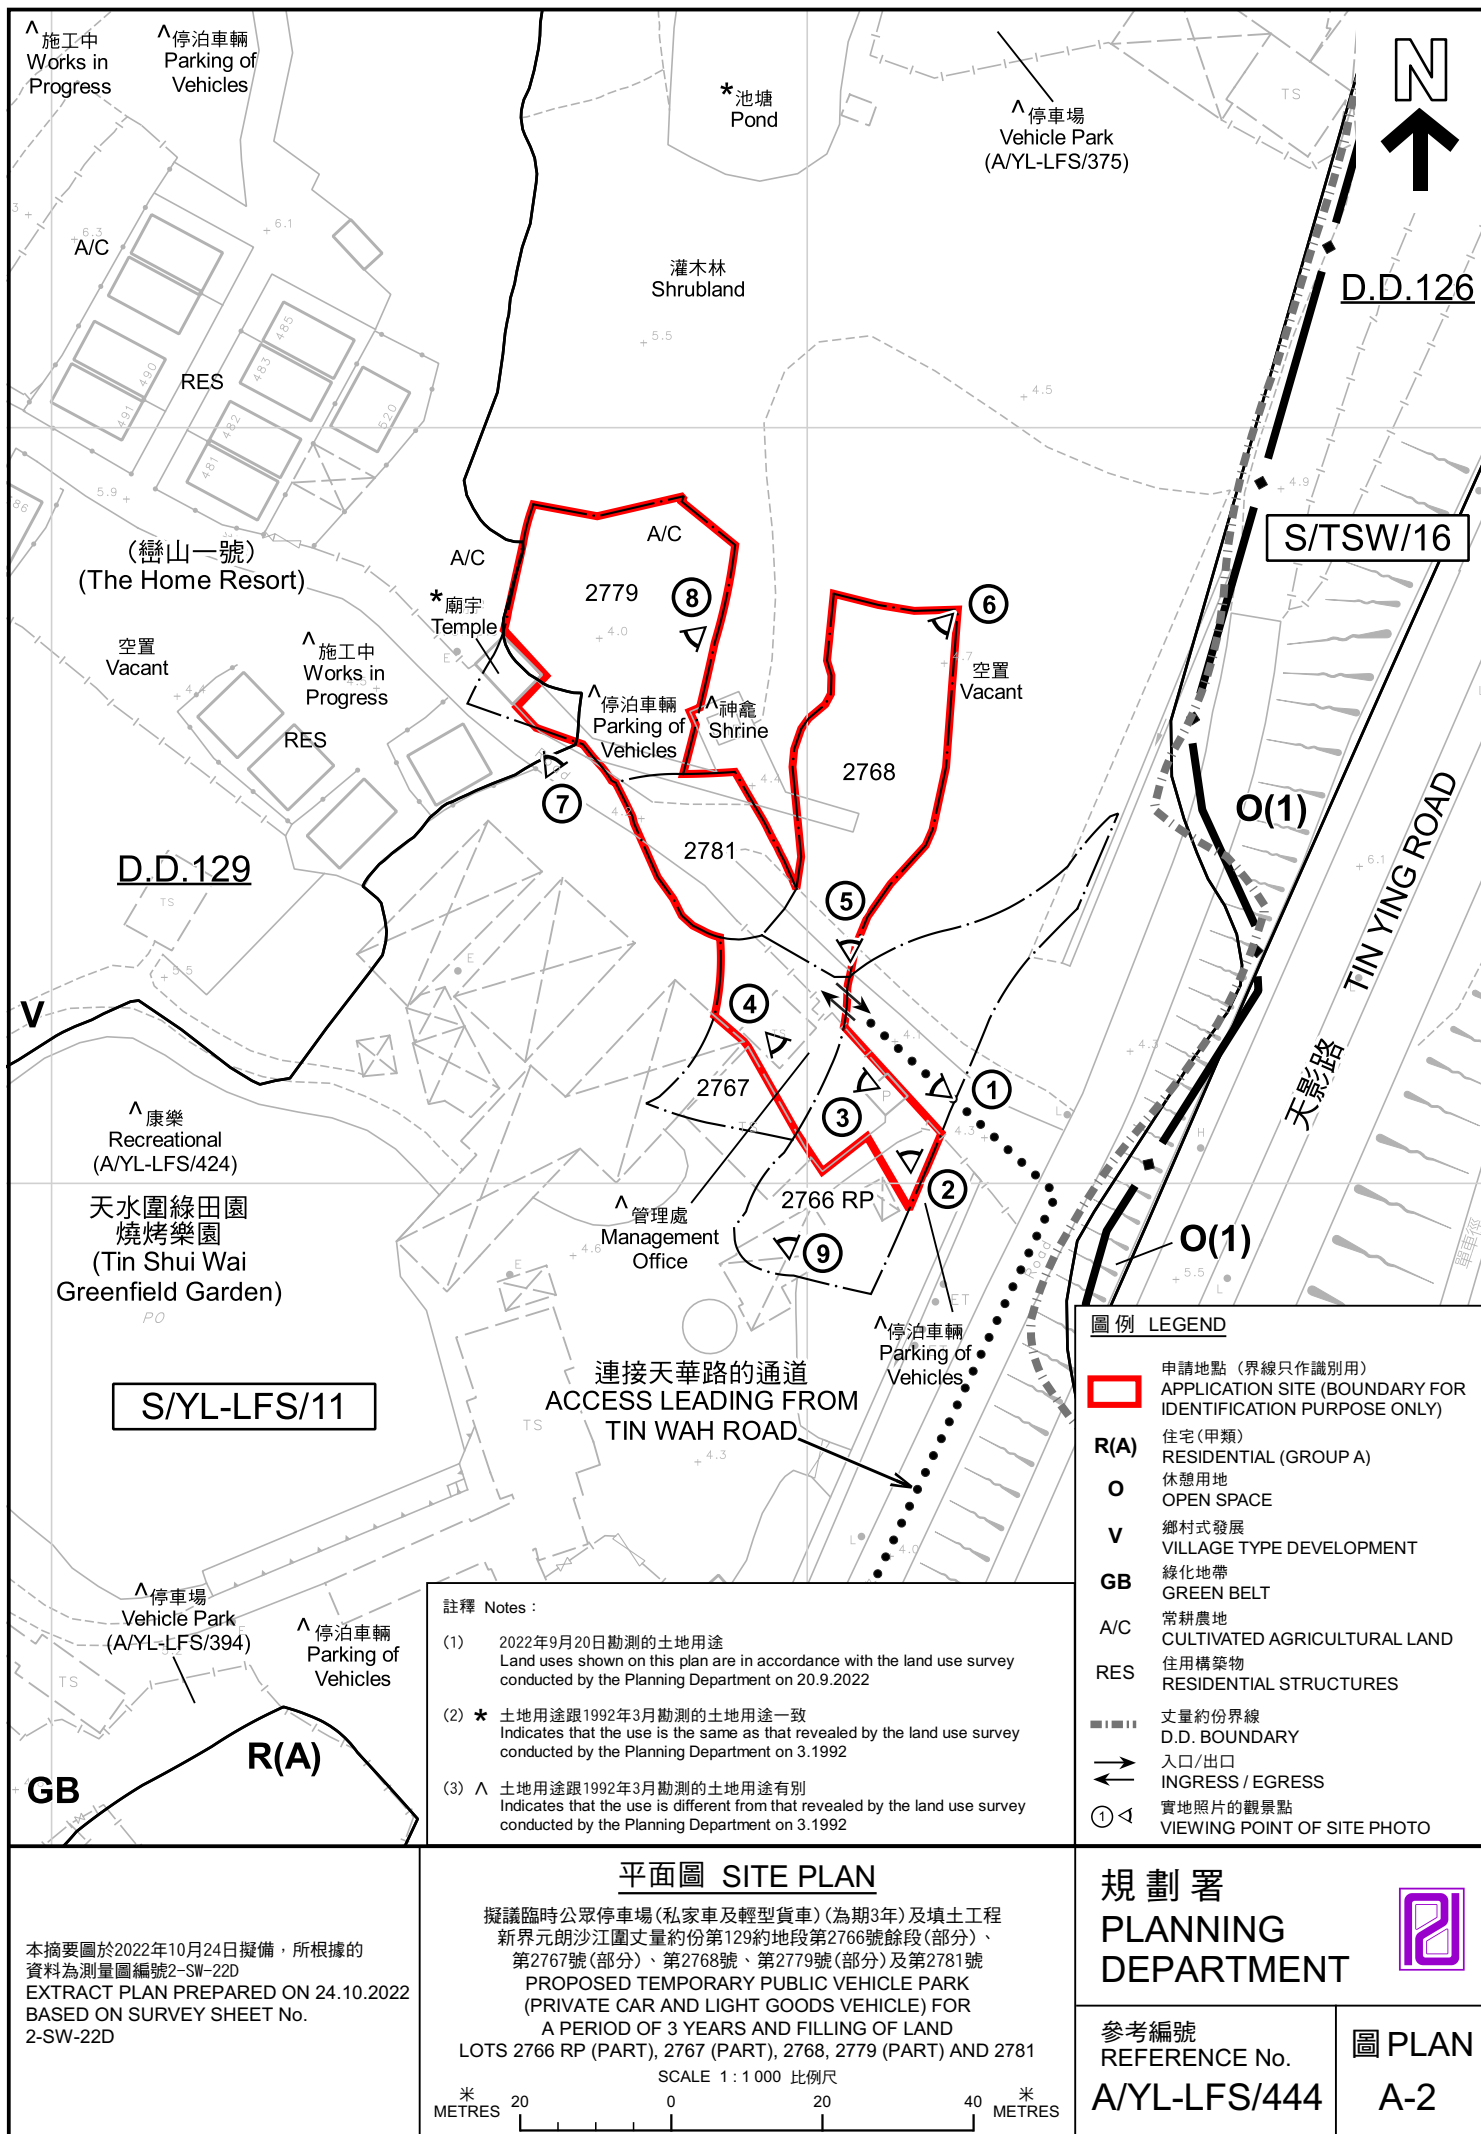



圖例 LEGEND



申請地點 (界線只作識別用)
APPLICATION SITE
(BOUNDARY FOR IDENTIFICATION
PURPOSE ONLY)

本摘要圖於2022年10月21日擬備，所根據的資料為地政總署於2021年12月29日拍得的航攝照片編號 E144074C
EXTRACT PLAN PREPARED ON 21.10.2022
BASED ON AERIAL PHOTO No.
E144074C TAKEN ON 29.12.2021 BY
LANDS DEPARTMENT

航攝照片 AERIAL PHOTO

擬議臨時公眾停車場 (私家車及輕型貨車) (為期3年) 及填土工程
新界元朗沙江圍丈量約份第129約地段第2766號餘段 (部分)、
第2767號 (部分)、第2768號、第2779號 (部分) 及第2781號
PROPOSED TEMPORARY PUBLIC VEHICLE PARK
(PRIVATE CAR AND LIGHT GOODS VEHICLE) FOR
A PERIOD OF 3 YEARS AND FILLING OF LAND
LOTS 2766 RP (PART), 2767 (PART), 2768, 2779 (PART) AND 2781

規劃署
PLANNING
DEPARTMENT



參考編號
REFERENCE No.
A/YL-LFS/444

圖 PLAN
A-3



申請地點界線只作識別用 APPLICATION SITE BOUNDARY FOR IDENTIFICATION PURPOSE ONLY

實地照片 SITE PHOTOS

擬議臨時公眾停車場(私家車及輕型貨車)(為期3年)及填土工程
新界元朗沙江圍丈量約份第129約地段第2766號餘段(部分)、
第2767號(部分)、第2768號、第2779號(部分)及第2781號
PROPOSED TEMPORARY PUBLIC VEHICLE PARK
(PRIVATE CAR AND LIGHT GOODS VEHICLE) FOR
A PERIOD OF 3 YEARS AND FILLING OF LAND
LOTS 2766 RP (PART), 2767 (PART), 2768, 2779 (PART) AND 2781

規劃署
PLANNING
DEPARTMENT



參考編號
REFERENCE No.
A/YL-LFS/444

圖 PLAN
A-4a

本圖於2022年10月13日擬備，所根據的
資料為攝於2022年9月20日的實地照片
PLAN PREPARED ON 13.10.2022
BASED ON SITE PHOTOS
TAKEN ON 20.9.2022



申請地點界線只作識別用 APPLICATION SITE BOUNDARY FOR IDENTIFICATION PURPOSE ONLY

實地照片 SITE PHOTOS

擬議臨時公眾停車場(私家車及輕型貨車)(為期3年)及填土工程
新界元朗沙江圍丈量約份第129約地段第2766號餘段(部分)、
第2767號(部分)、第2768號、第2779號(部分)及第2781號
PROPOSED TEMPORARY PUBLIC VEHICLE PARK
(PRIVATE CAR AND LIGHT GOODS VEHICLE) FOR
A PERIOD OF 3 YEARS AND FILLING OF LAND
LOTS 2766 RP (PART), 2767 (PART), 2768, 2779 (PART) AND 2781

規劃署
PLANNING
DEPARTMENT



參考編號
REFERENCE No.
A/YL-LFS/444

圖 PLAN
A-4b

本圖於2022年10月13日擬備，所根據的
資料為攝於2022年9月20日的實地照片
PLAN PREPARED ON 13.10.2022
BASED ON SITE PHOTOS
TAKEN ON 20.9.2022



申請地點界線只作識別用 APPLICATION SITE BOUNDARY FOR IDENTIFICATION PURPOSE ONLY

實地照片 SITE PHOTOS

擬議臨時公眾停車場(私家車及輕型貨車)(為期3年)及填土工程
新界元朗沙江圍丈量約份第129約地段第2766號餘段(部分)、
第2767號(部分)、第2768號、第2779號(部分)及第2781號
PROPOSED TEMPORARY PUBLIC VEHICLE PARK
(PRIVATE CAR AND LIGHT GOODS VEHICLE) FOR
A PERIOD OF 3 YEARS AND FILLING OF LAND
LOTS 2766 RP (PART), 2767 (PART), 2768, 2779 (PART) AND 2781

規劃署
PLANNING
DEPARTMENT



參考編號
REFERENCE No.
A/YL-LFS/444

圖 PLAN
A-4c

本圖於2022年10月20日擬備，所根據的
資料為攝於2022年10月14日的實地照片
PLAN PREPARED ON 20.10.2022
BASED ON SITE PHOTOS
TAKEN ON 14.10.2022

9

申請地點
APPLICATION SITE

申請地點界線只作識別用 APPLICATION SITE BOUNDARY FOR IDENTIFICATION PURPOSE ONLY

實地照片 SITE PHOTOS

本圖於2022年10月20日擬備，所根據的資料為攝於2022年10月19日的實地照片
PLAN PREPARED ON 20.10.2022
BASED ON SITE PHOTO
TAKEN ON 19.10.2022

擬議臨時公眾停車場(私家車及輕型貨車)(為期3年)及填土工程
新界元朗沙江圍丈量約份第129約地段第2766號餘段(部分)、
第2767號(部分)、第2768號、第2779號(部分)及第2781號
PROPOSED TEMPORARY PUBLIC VEHICLE PARK
(PRIVATE CAR AND LIGHT GOODS VEHICLE) FOR
A PERIOD OF 3 YEARS AND FILLING OF LAND
LOTS 2766 RP (PART), 2767 (PART), 2768, 2779 (PART) AND 2781

規劃署
PLANNING
DEPARTMENT



參考編號
REFERENCE No.
A/YL-LFS/444

圖 PLAN
A-4d