


地段索引圖 LOT INDEX PLAN

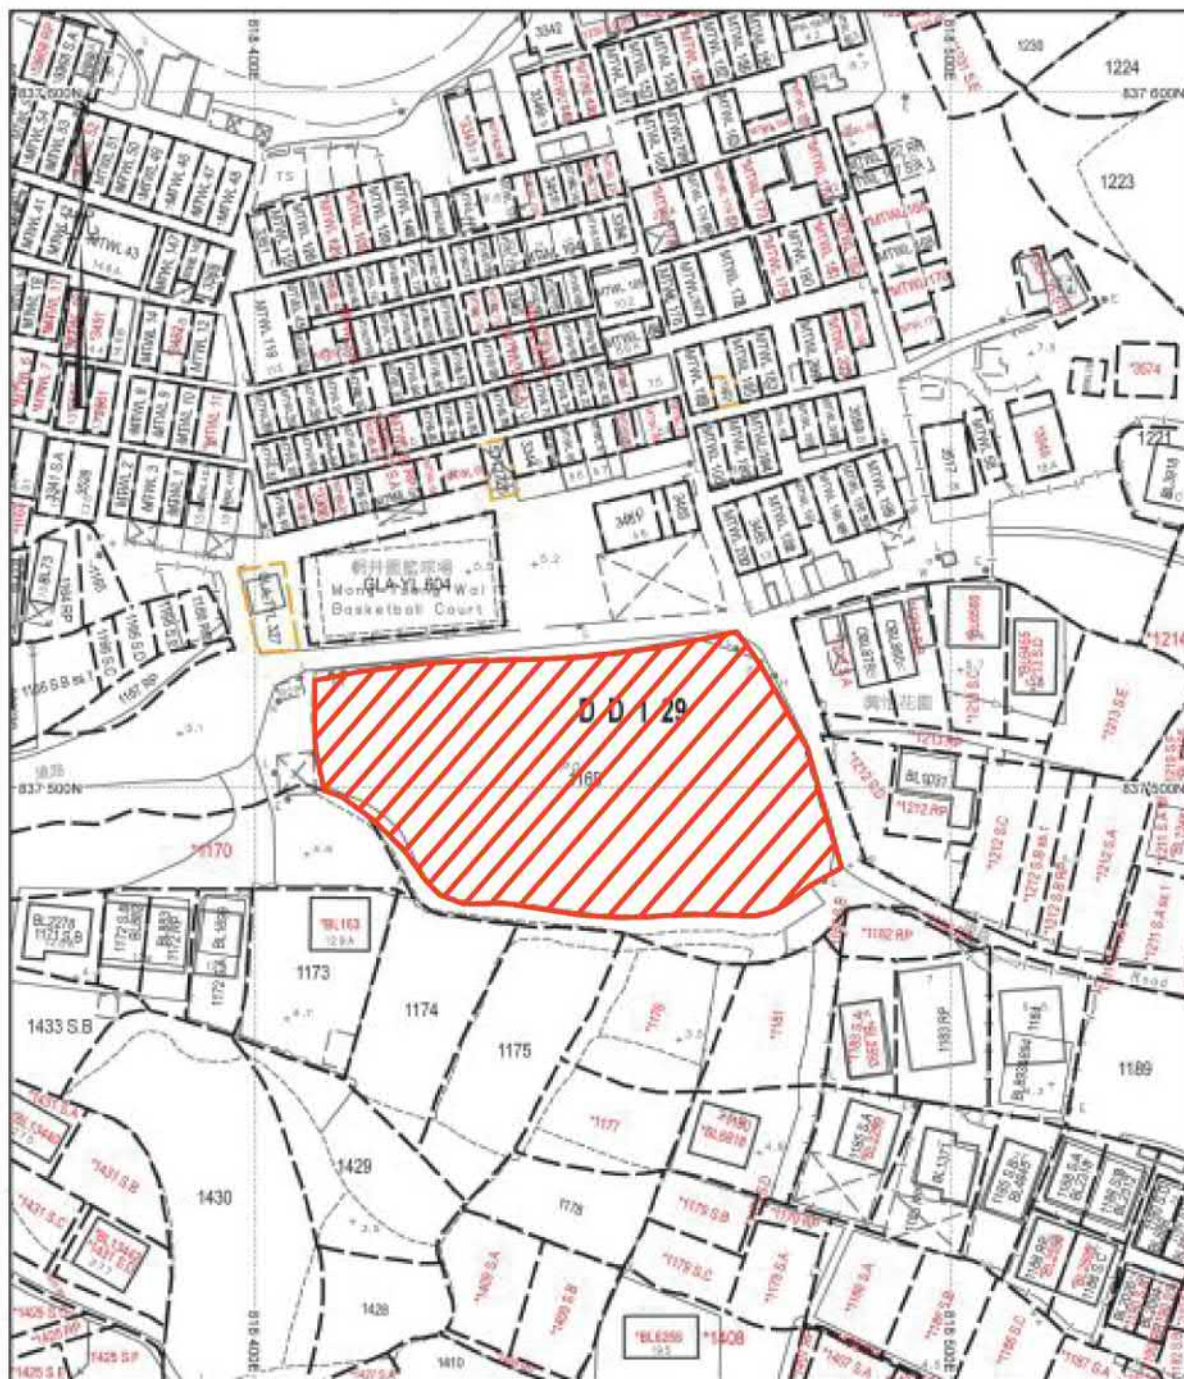

地政總署測繪處

Survey and Mapping Office, Lands Department

~~LINEAR SCALE 1:1000~~

metres 10 0 10 20 30 40 50 metres

Project 項目名稱： 擬議填塘以作准許的農業用途， 新界元朗流浮山輞井圍丈量約 份第129約地段第1169號	Remarks 備註：  填塘位置		
	Drawing Title 圖紙標題： 填塘圖	Drawing No 圖紙號： 圖5	Scale 比例：


參考編號
REFERENCE No.
A/YL-LFS/447

繪圖 DRAWING
A-1

(摘錄自申請人於10. 1. 2023呈交的申請書)

(Extract from Applicant's Submission of 10.1.2023)

建議用於農業用途

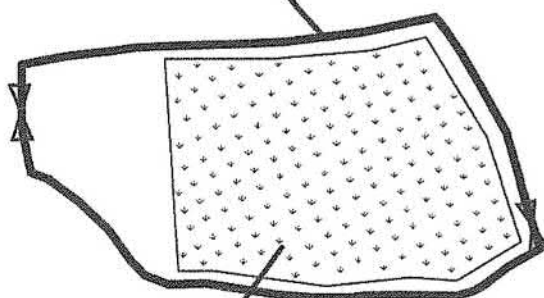


種植面積約1435平方米

Project 項目名稱： 擬議填塘以作准許的農業用途， 新界元朗流浮山欄井圍丈量約 份第129約地段第1169號	Remarks 備註：		
	Drawing Title 圖紙標題： 建議用於農業用途	Drawing No. 圖紙號： 圖4	Scale 比例：

參考編號
REFERENCE No.
A/YL-LFS/447

繪圖 DRAWING
A-2


(摘錄自申請人於24. 10. 2022呈交的申請書)
(Extract from Applicant's
Submission of 24.10.2022)

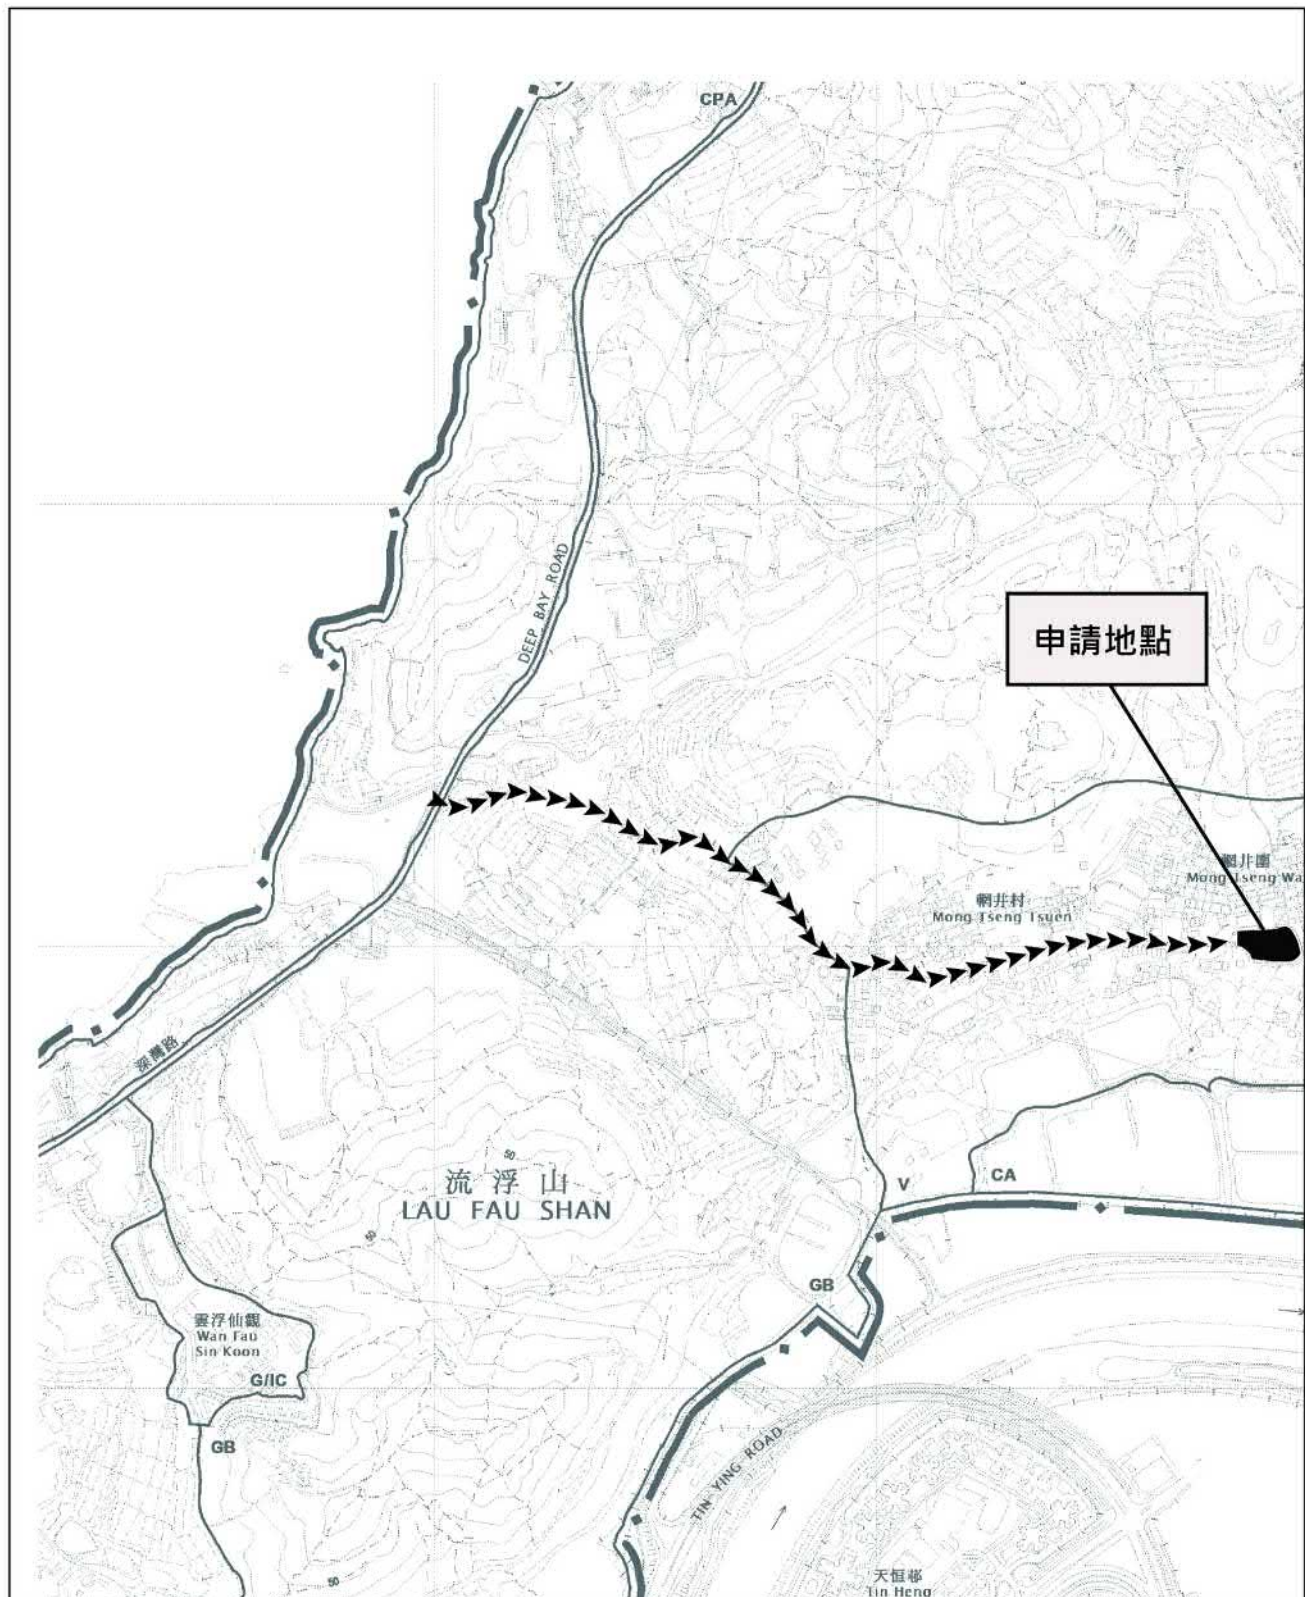

Project 項目名稱： 擬議填塘以作准許的農業用途， 新界元朗流浮山桐井圍丈量約 份第129約地段第1169號	Remarks 備註：   由深灣路經小路直達申請位置		
	Drawing Title 圖紙標題： 車輛通道圖	Drawing No 圖紙號： 圖3	

參考編號 REFERENCE No. A/YL-LFS/447	繪圖 DRAWING A-3
--	---------------------------

(摘錄自申請人於31. 10. 2022呈交的申請書)
(Extract from Applicant's
Submission of 31.10.2022)

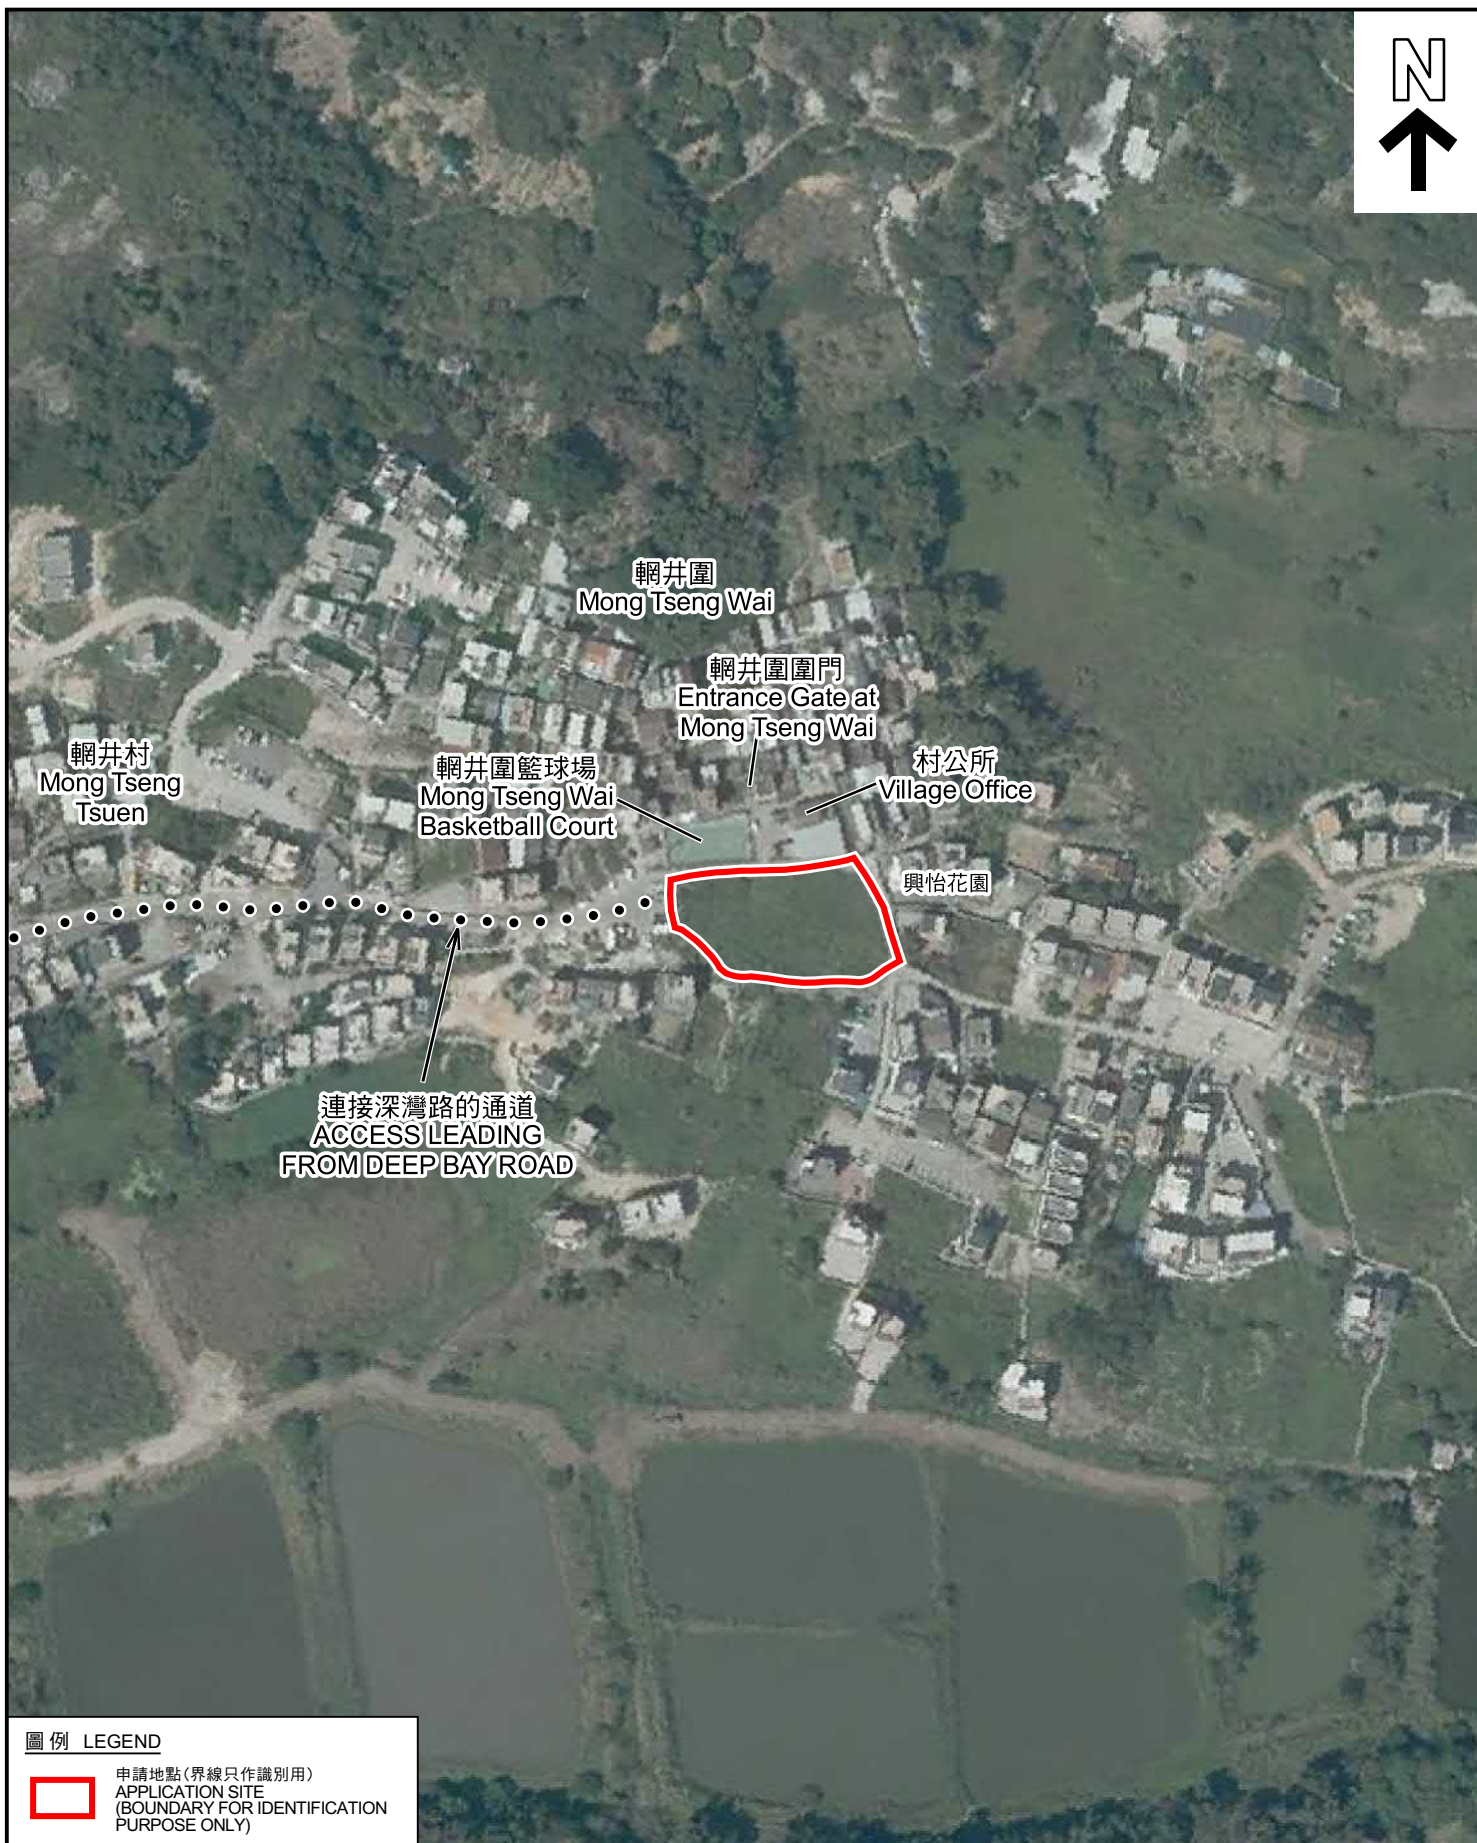

圖例 LEGEND



申請地點(界線只作識別用)
APPLICATION SITE
(BOUNDARY FOR IDENTIFICATION
PURPOSE ONLY)

航攝照片 AERIAL PHOTO

本摘要圖於2023年1月11日擬備，所根據的資料為地政總署於2022年3月8日拍得的航攝照片編號 E153654C
EXTRACT PLAN PREPARED ON 11.1.2023
BASED ON AERIAL PHOTO No.
E153654C TAKEN ON 8.3.2022 BY
LANDS DEPARTMENT

擬議填塘工程，以作准許的農業用途
新界元朗流浮山輞井圍丈量約份第129約地段第1169號
PROPOSED FILLING OF POND FOR PERMITTED AGRICULTURAL USE
LOT 1169 IN D.D.129, MONG TSENG WAI, LAU FAU SHAN,
YUEN LONG, NEW TERRITORIES

規劃署
PLANNING
DEPARTMENT



參考編號
REFERENCE No.
A/YL-LFS/447

圖 PLAN
A-3



申請地點界線只作識別用 APPLICATION SITE BOUNDARY FOR IDENTIFICATION PURPOSE ONLY

本圖於2023年1月10日擬備，所根據的資料為攝於2022年11月4日的實地照片
PLAN PREPARED ON 10.1.2023
BASED ON SITE PHOTO
TAKEN ON 4.11.2022

實地照片 SITE PHOTOS

擬議填塘工程，以作准許的農業用途
新界元朗流浮山輞井圍丈量約份第129約地段第1169號
PROPOSED FILLING OF POND FOR PERMITTED AGRICULTURAL USE
LOT 1169 IN D.D.129, MONG TSENG WAI, LAU FAU SHAN,
YUEN LONG, NEW TERRITORIES

規劃署
PLANNING
DEPARTMENT



參考編號
REFERENCE No.
A/YL-LFS/447

圖 PLAN
A-4a



實地照片 SITE PHOTOS

本圖於2023年1月11日擬備，所根據的資料為攝於2022年11月4日的實地照片
PLAN PREPARED ON 11.1.2023
BASED ON SITE PHOTOS
TAKEN ON 4.11.2022

擬議填塘工程，以作准許的農業用途
新界元朗流浮山輞井圍丈量約份第129約地段第1169號
PROPOSED FILLING OF POND FOR PERMITTED AGRICULTURAL USE
LOT 1169 IN D.D.129, MONG TSENG WAI, LAU FAU SHAN,
YUEN LONG, NEW TERRITORIES

規劃署
PLANNING
DEPARTMENT



參考編號
REFERENCE No.
A/YL-LFS/447

圖 PLAN
A-4b