
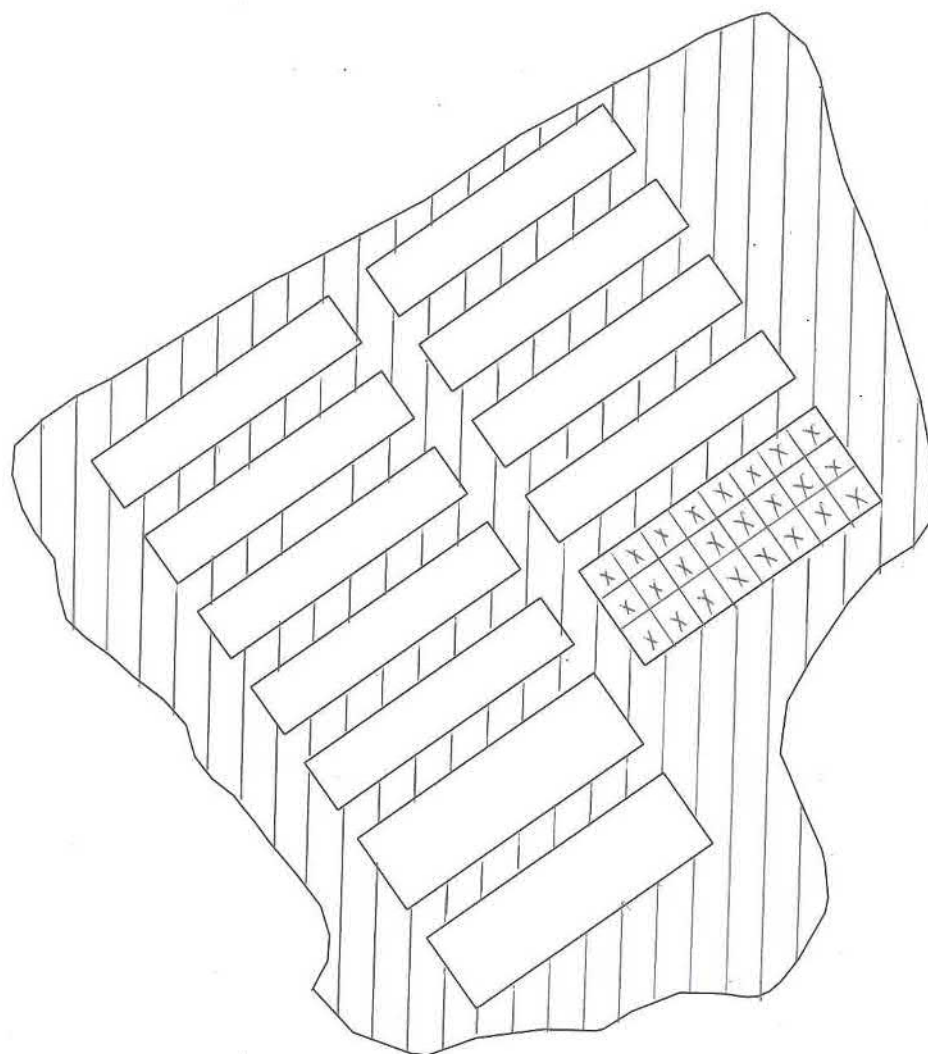


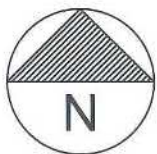

—填深2.5米

—填深1.5米

填塘範圍圖

Scale: 1:1000 (A3)



附件2

參考編號
REFERENCE No.
A/YL-LFS/448

繪圖 DRAWING
A-1

(摘錄自申請人於10. 11. 2022呈交的申請書)

(Extract from Applicant's
Submission of 10.11.2022)

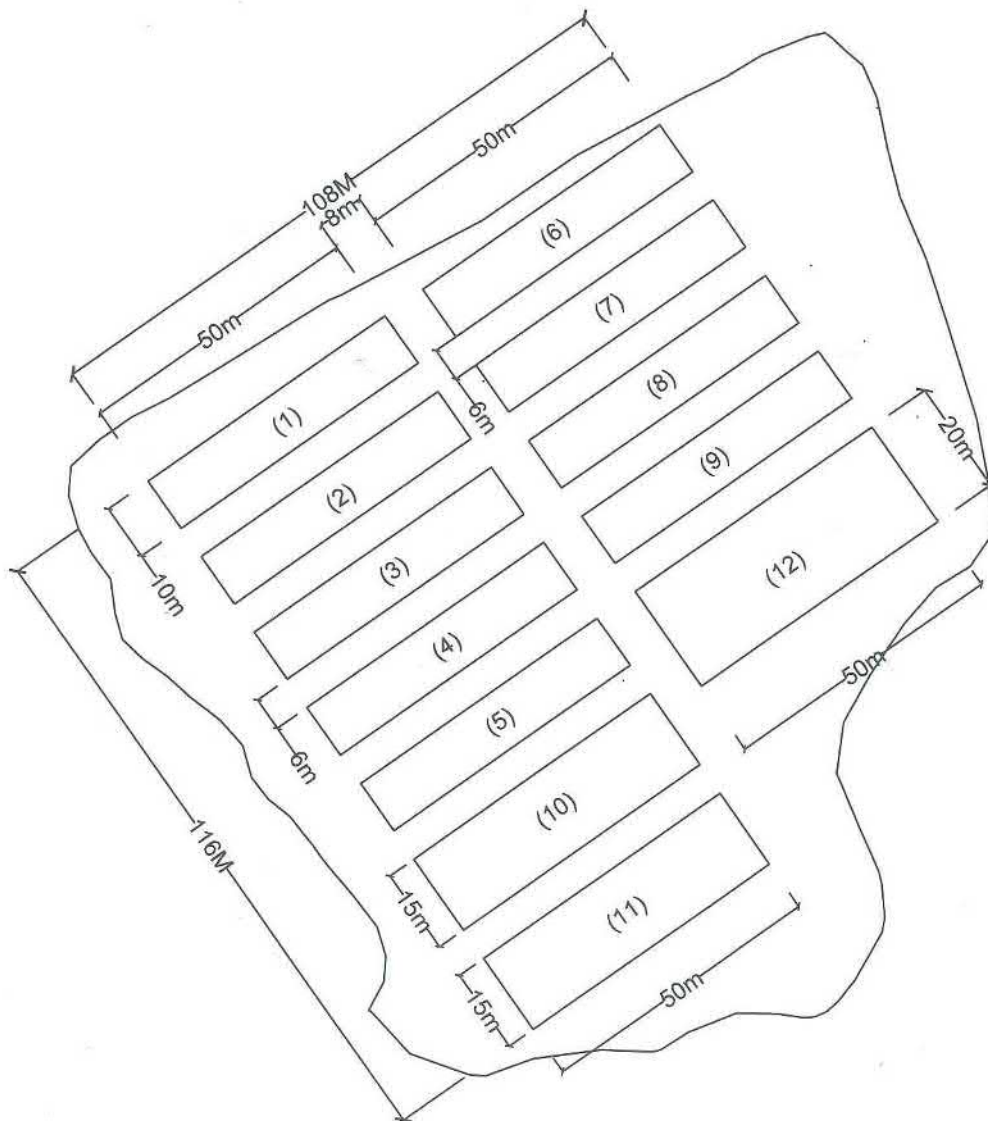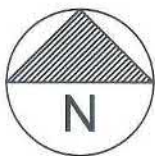

[1] - [9] 養魚池

[10] 儲水池

[11] 污水處理池

[12] 吊水及出貨區

佈局設計圖

Scale: 1 : 1000 (A3)


附件 1

參考編號
REFERENCE No.
AYL-LFS/448

繪圖 DRAWING
A-2

(摘錄自申請人於10. 11. 2022呈交的申請書)

(Extract from Applicant's
Submission of 10.11.2022)

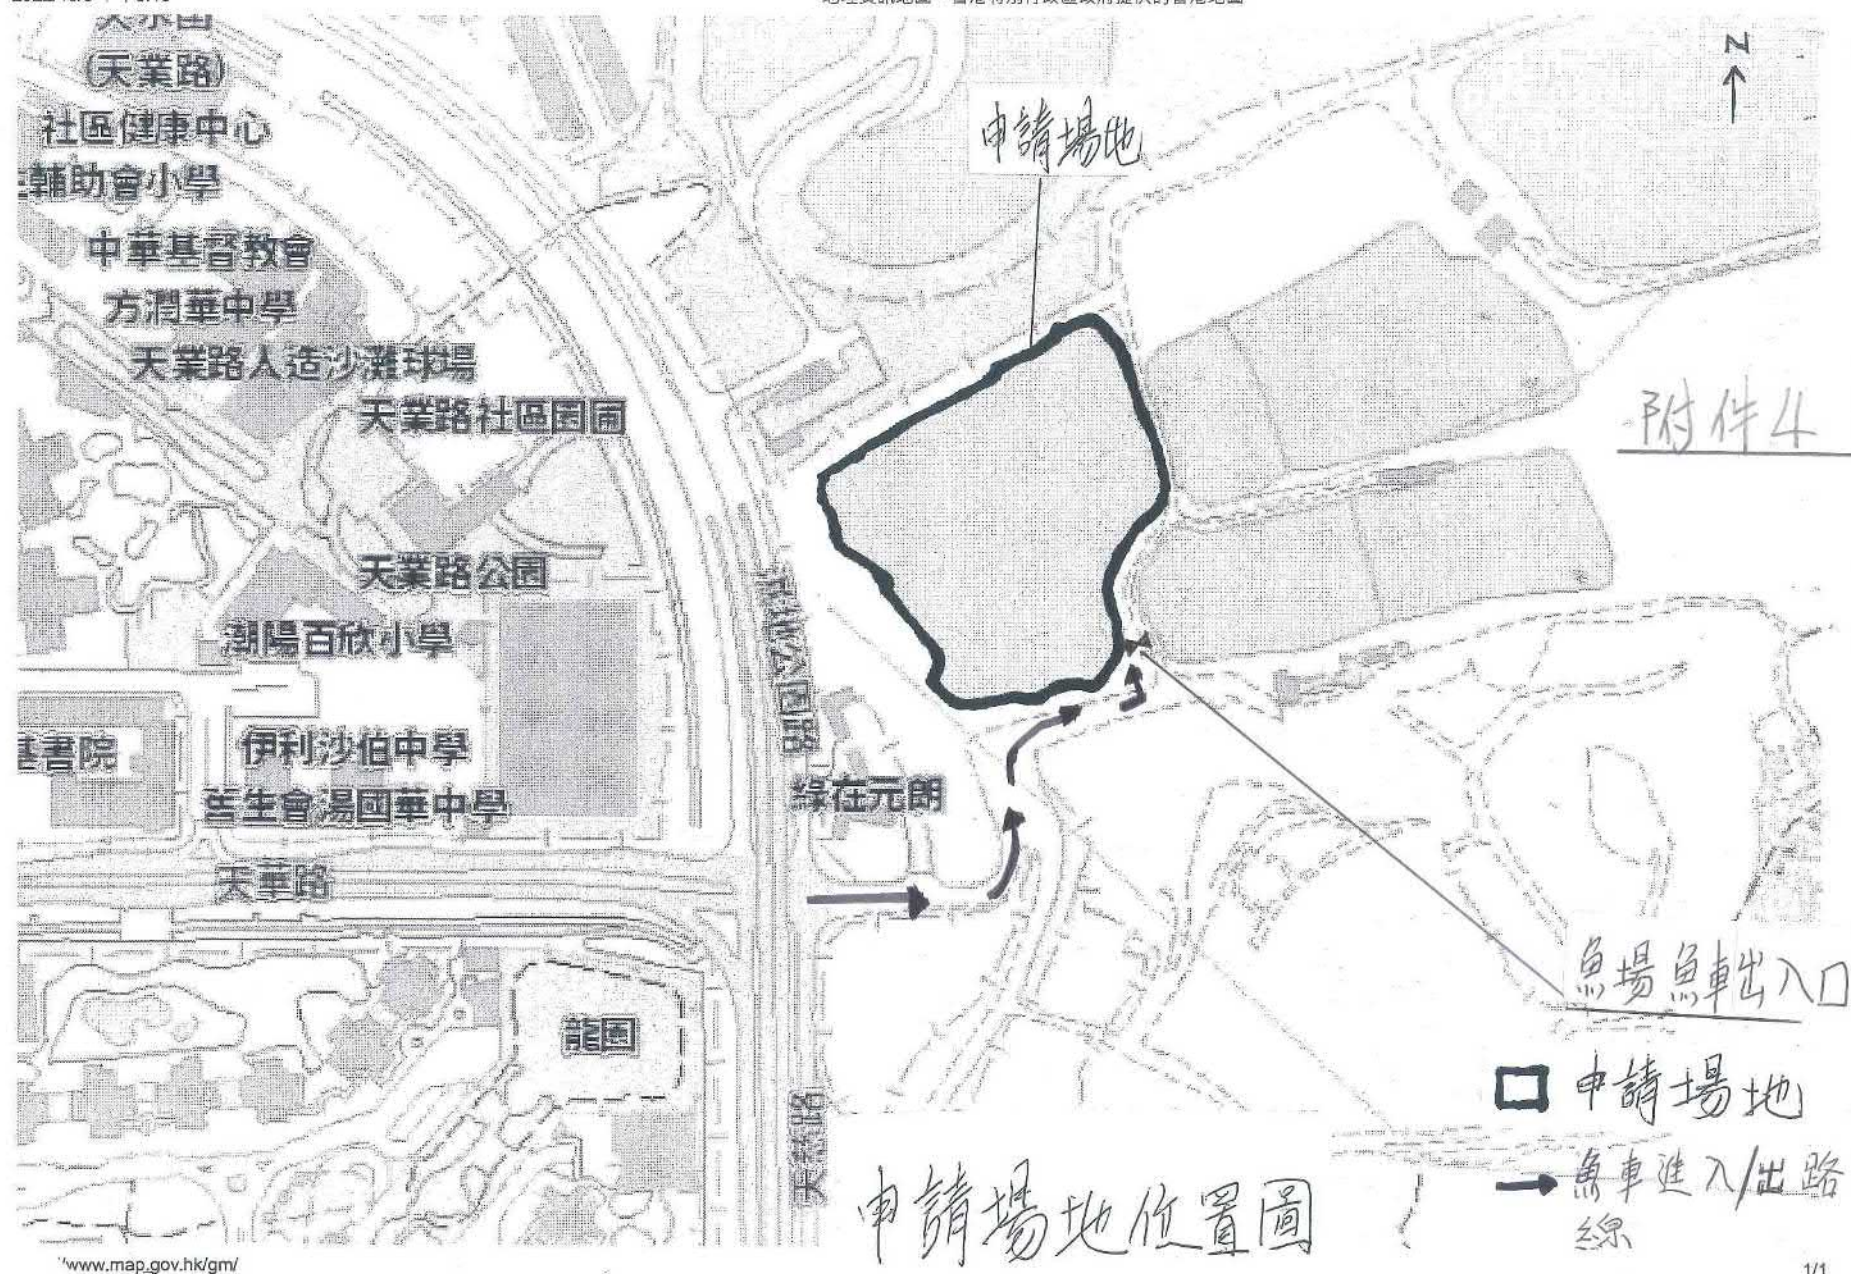

www.map.gov.hk/gm/


1/1


參考編號
REFERENCE No.
A/YL-LFS/448

繪圖 DRAWING
A-3

(摘錄自申請人於10. 11. 2022呈交的申請書)


(Extract from Applicant's
Submission of 10.11.2022)

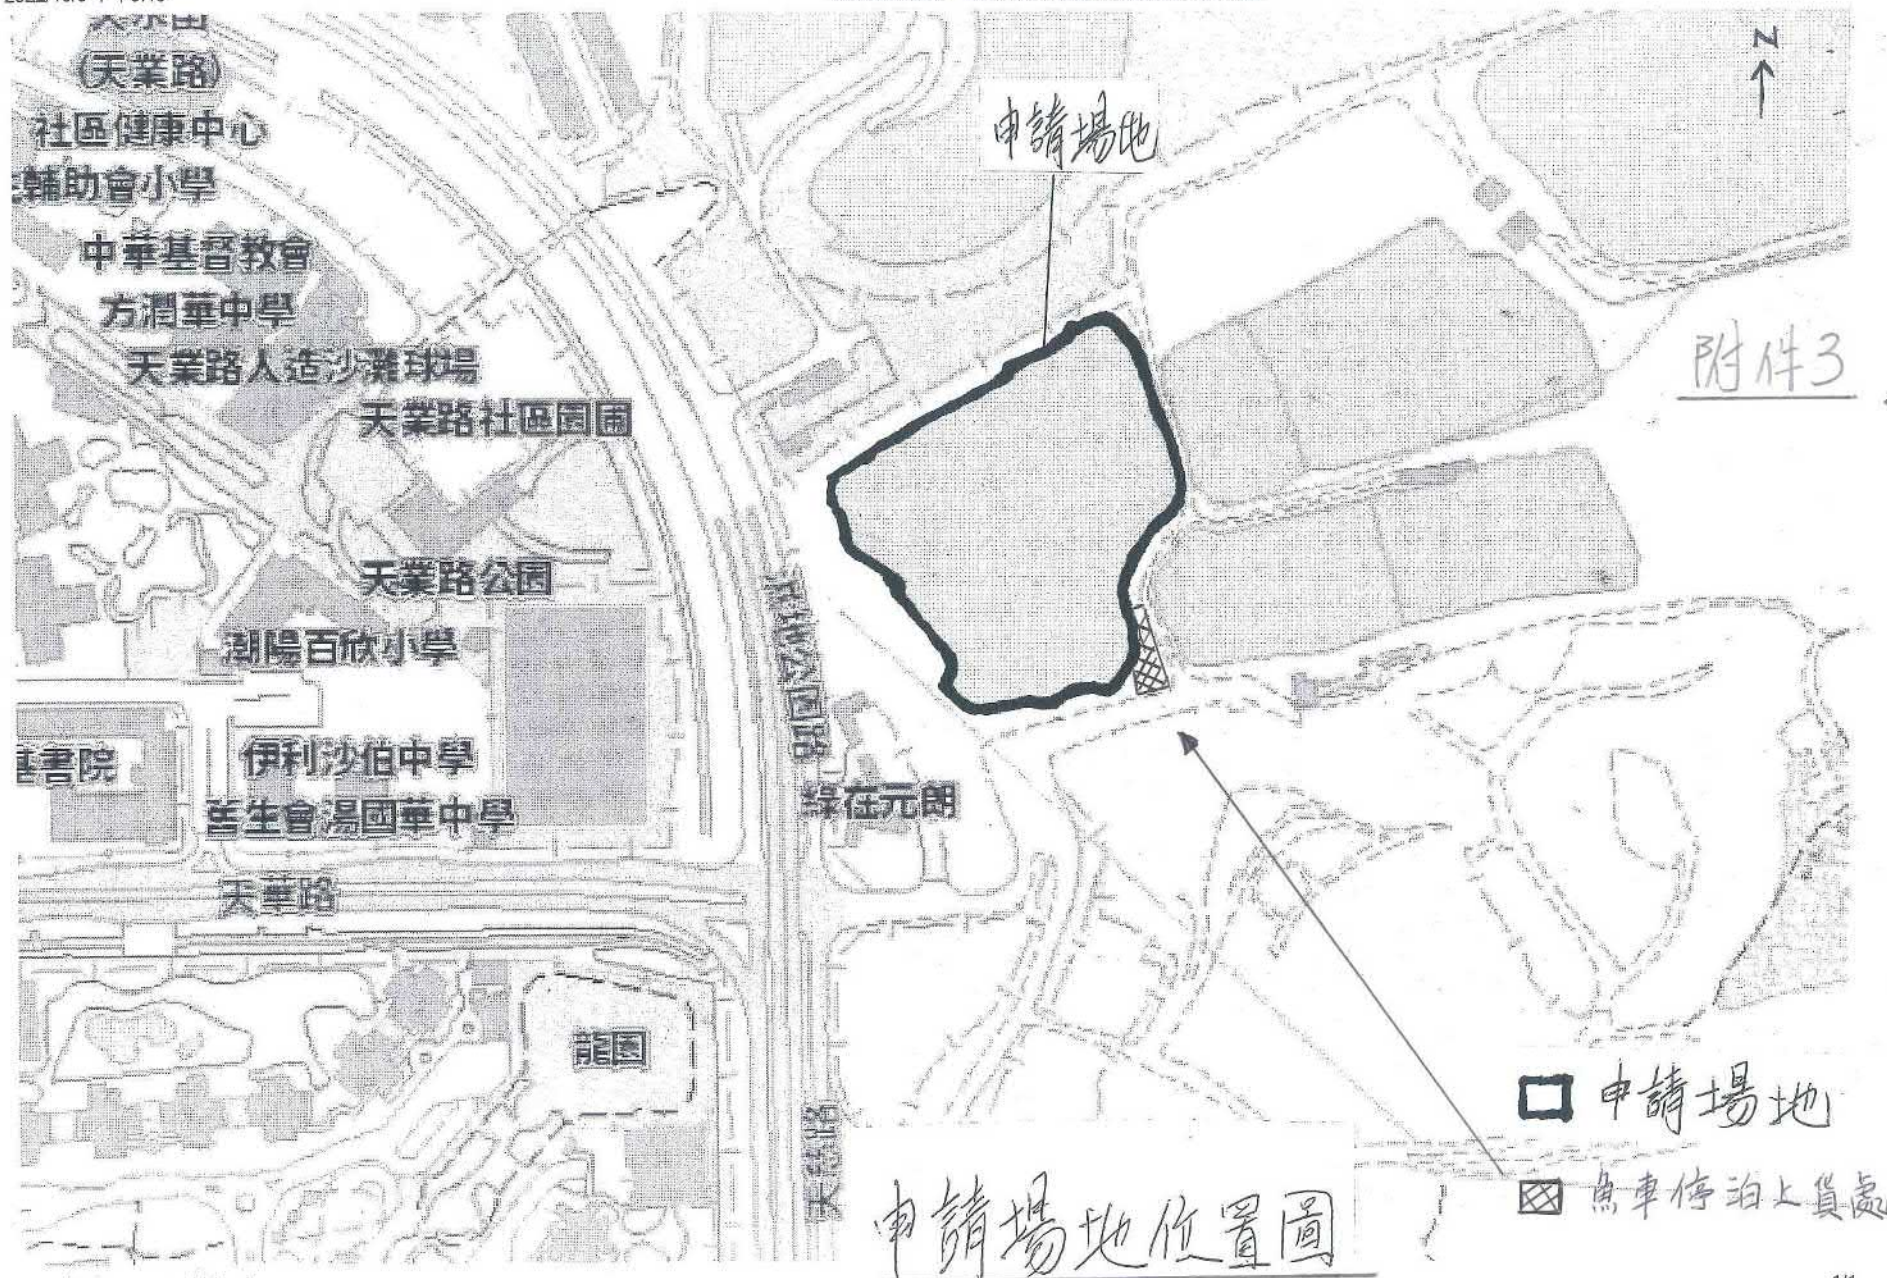

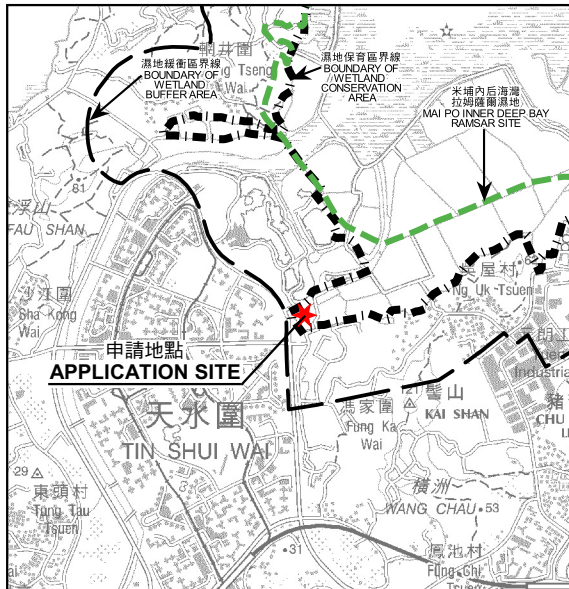

要覽圖 KEY PLAN

SCALE 1 : 50 000 比例尺

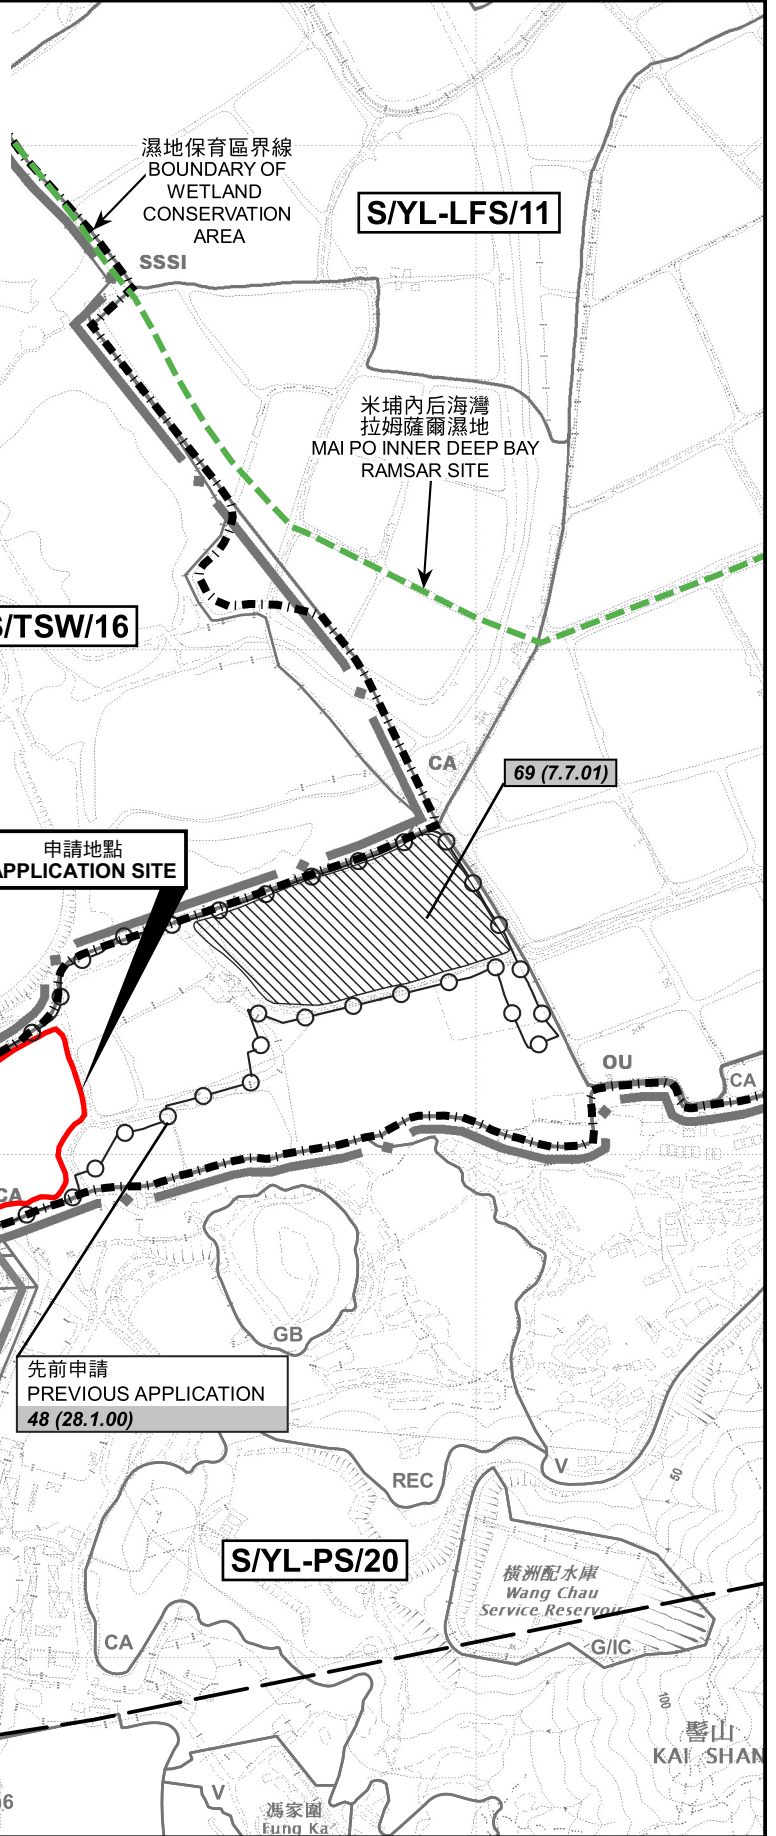

圖例 LEGEND

244 (17.7.04)

72 (10.9.99) X

已撤銷
REVOKED

會議日期
DATE OF MEETING

申請編號
APPLICATION NUMBER

被拒絕的申請
REJECTED APPLICATION

申請地點界線只作識別用
APPLICATION SITE BOUNDARY
FOR IDENTIFICATION PURPOSE ONLY

位置圖 LOCATION PLAN

擬議填塘工程，以作准許的農業用途（魚塘養殖）
新界元朗流浮山丈量約份第126約
地段第1號L分段餘段（部分）

PROPOSED FILLING OF POND FOR
PERMITTED AGRICULTURAL USE (FISH POND CULTURE)
LOT 1 S.L. RP (PART) IN D.D. 126,
LAU FAU SHAN, YUEN LONG, NEW TERRITORIES

SCALE 1 : 7 500 比例尺

米 100 0 100 200 300 米
METRES


規劃署
PLANNING
DEPARTMENT




參考編號
REFERENCE No.
A/YL-LFS/448

圖 PLAN
A-1

本摘要圖於2022年12月14日擬備，
所根據的資料為於2022年4月12日
核准的分區計劃大綱圖編號 S/YL-LFS/11
EXTRACT PLAN PREPARED ON 14.12.2022
BASED ON OUTLINE ZONING PLAN No.
S/YL-LFS/11 APPROVED ON 12.4.2022

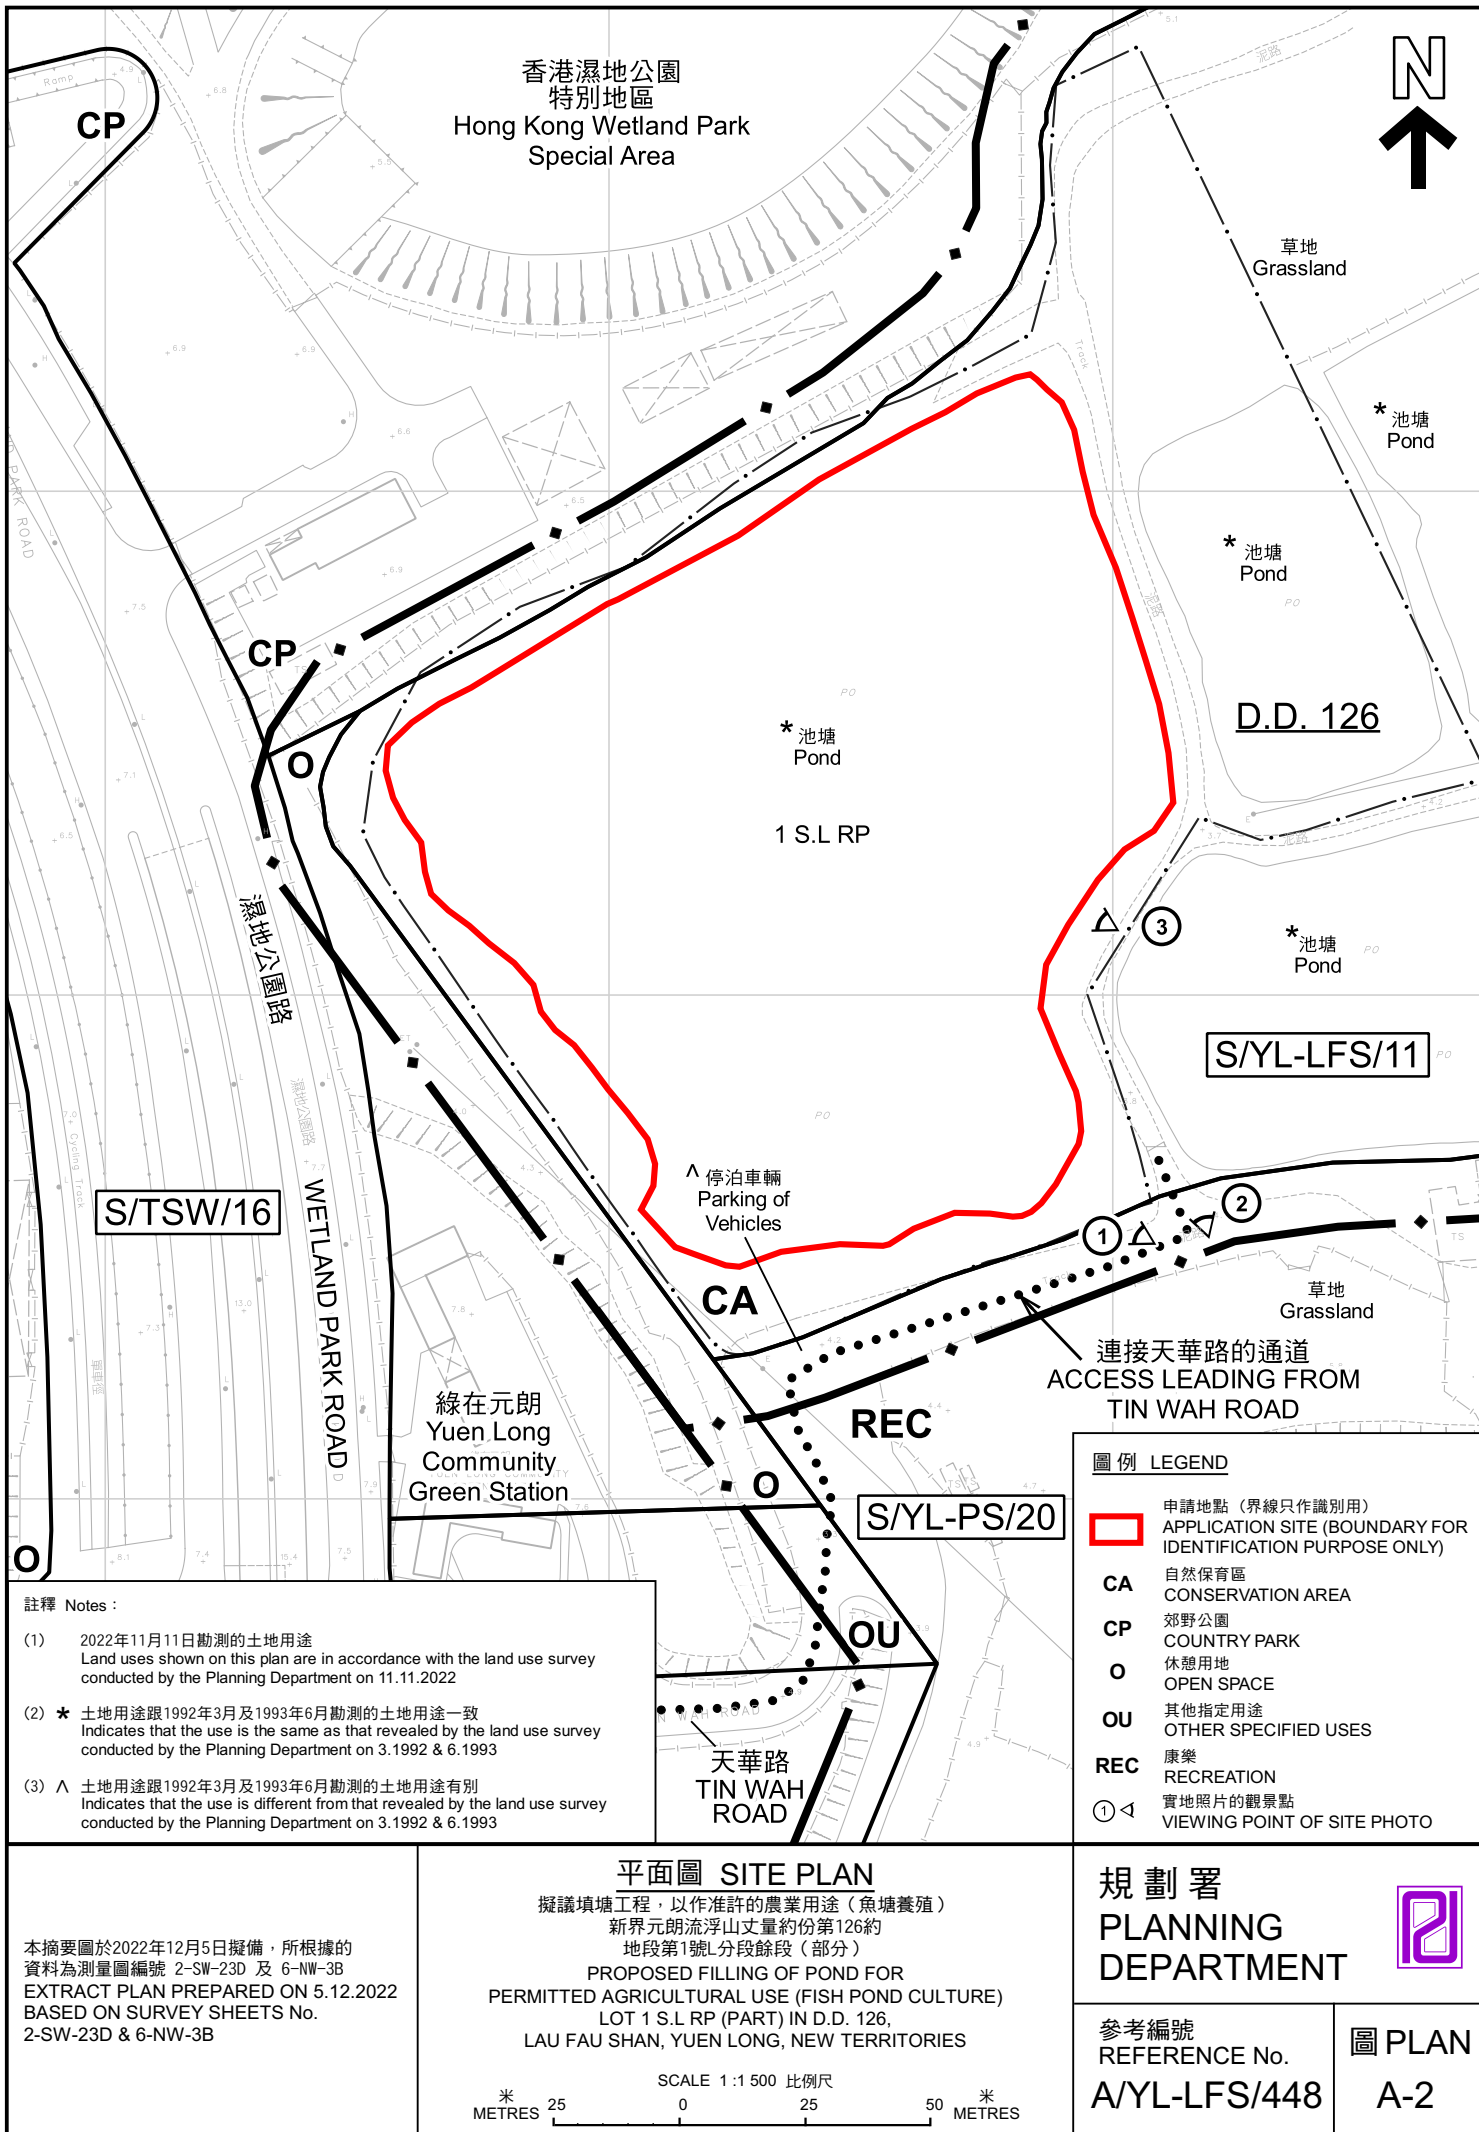

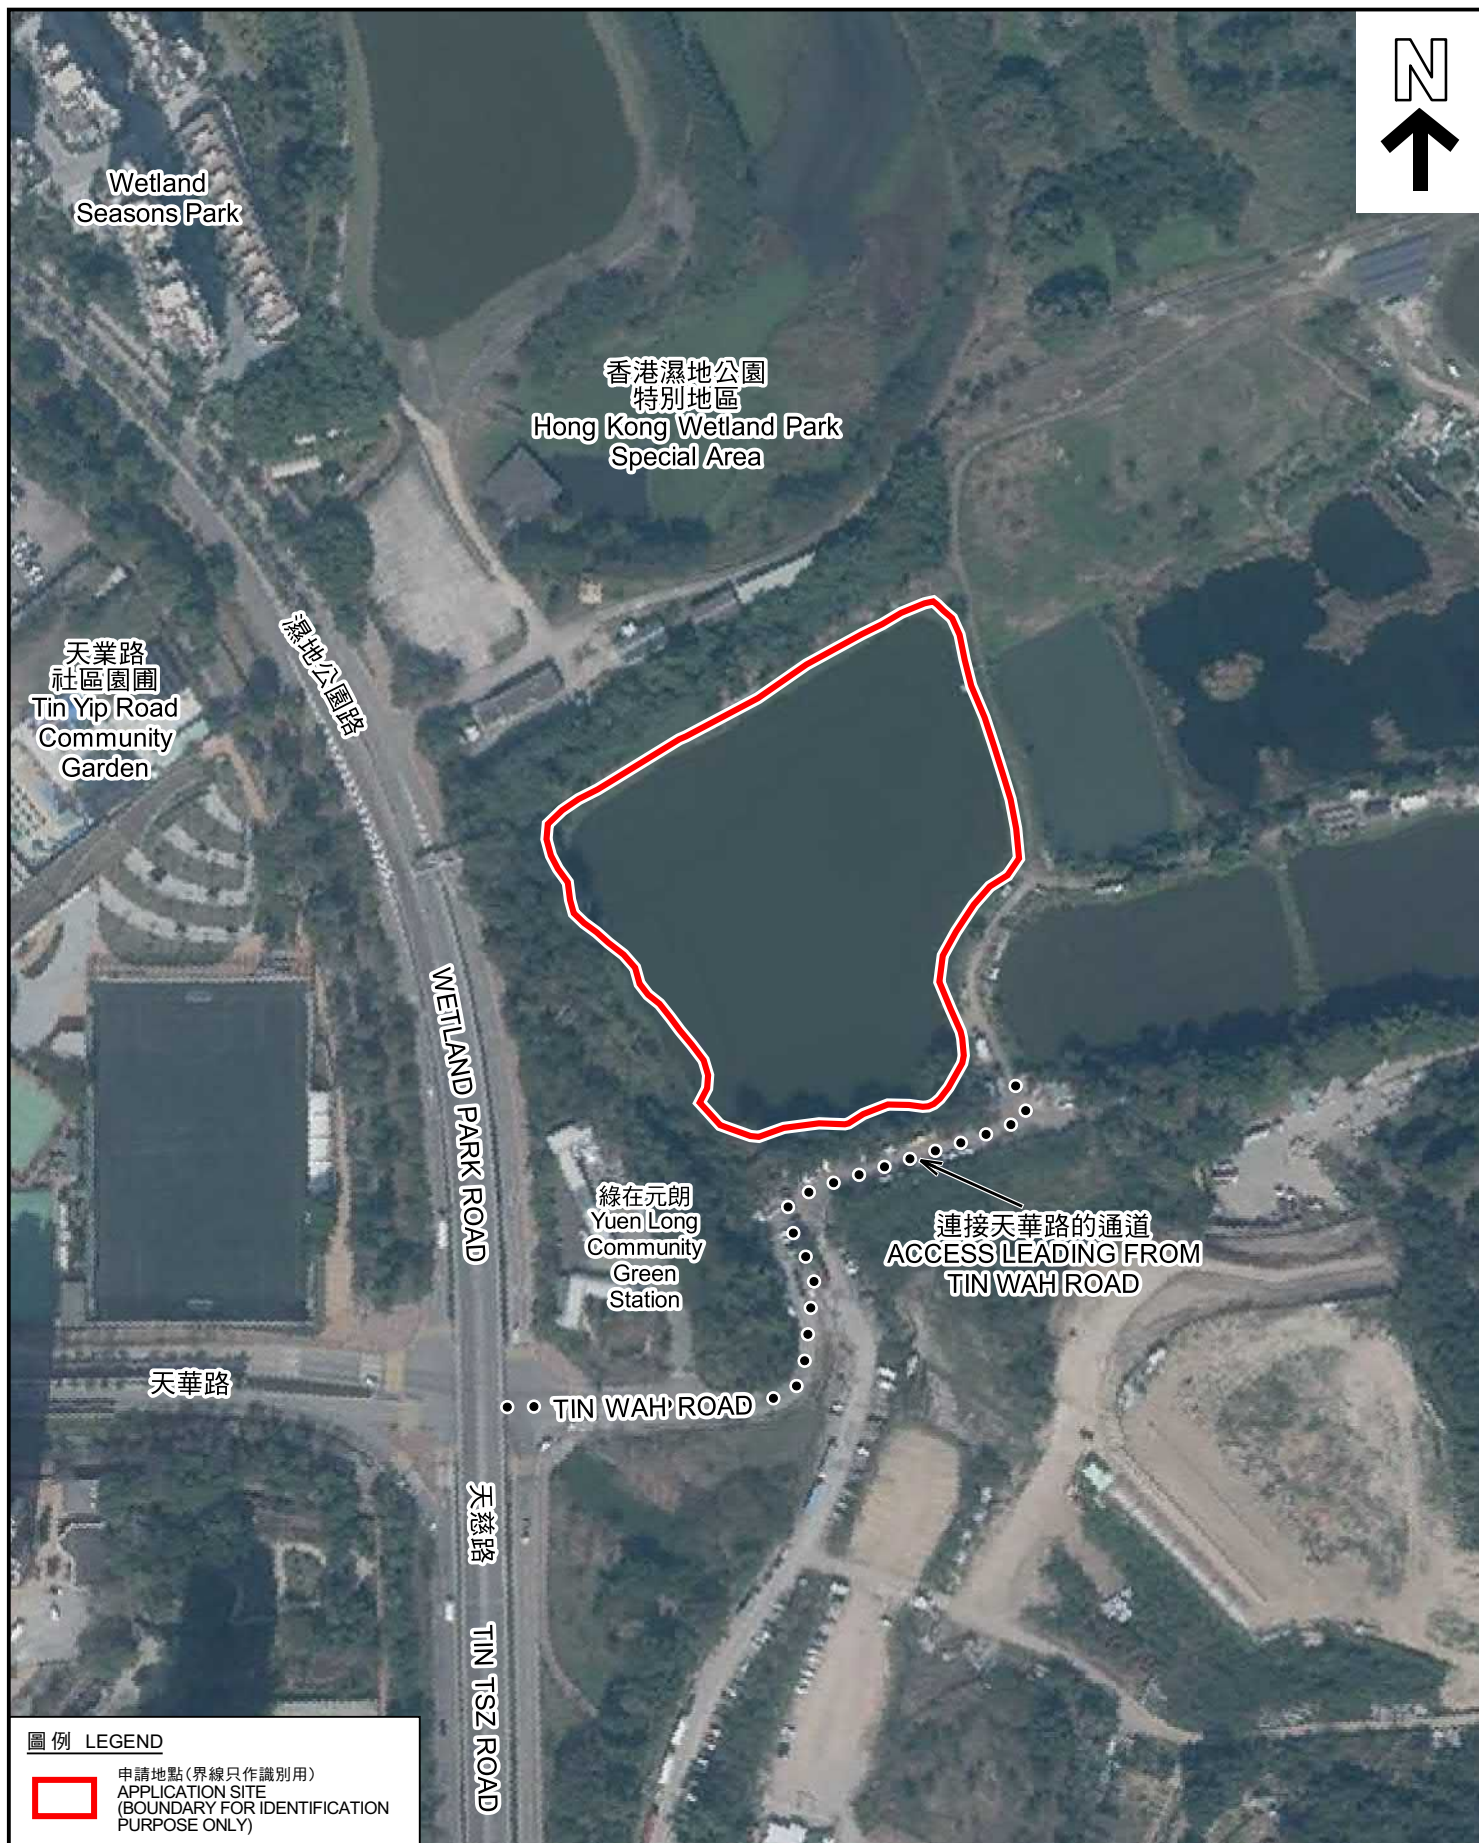

圖例 LEGEND



申請地點(界線只作識別用)
APPLICATION SITE
(BOUNDARY FOR IDENTIFICATION
PURPOSE ONLY)

本摘要圖於2022年12月8日擬備，所根據的資料為地政總署於2022年1月19日拍得的航攝照片編號 E146395C
EXTRACT PLAN PREPARED ON 8.12.2022
BASED ON AERIAL PHOTO No.
E146395C TAKEN ON 19.1.2022 BY
LANDS DEPARTMENT

航攝照片 AERIAL PHOTO


擬議填塘工程，以作准許的農業用途（魚塘養殖）
新界元朗流浮山丈量約份第126約
地段第1號L分段餘段（部分）
PROPOSED FILLING OF POND FOR
PERMITTED AGRICULTURAL USE (FISH POND CULTURE)
LOT 1 S.L.R.P. (PART) IN D.D. 126,
LAU FAU SHAN, YUEN LONG, NEW TERRITORIES

規劃署
PLANNING
DEPARTMENT



參考編號
REFERENCE No.
A/YL-LFS/448

圖 PLAN
A-3

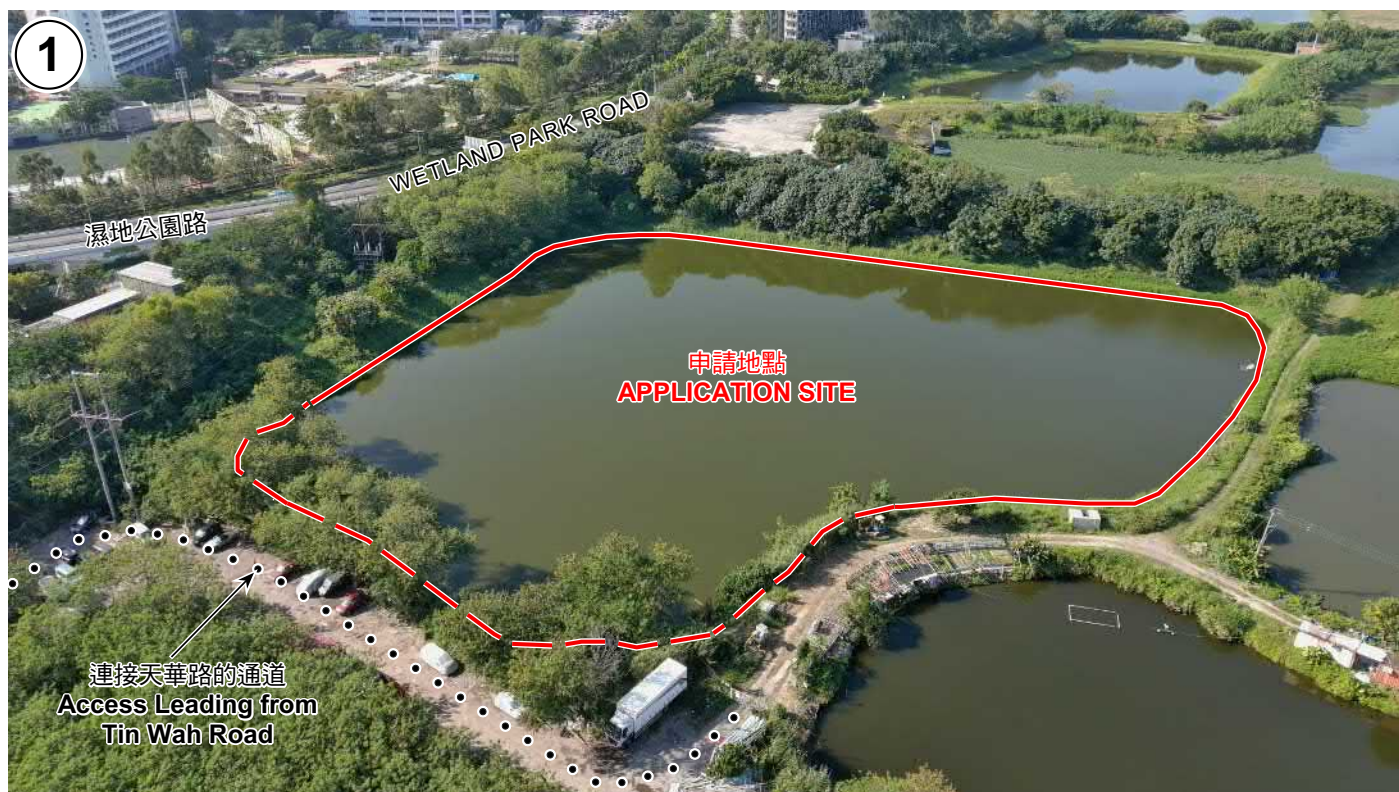

申請地點界線只作識別用 APPLICATION SITE BOUNDARY FOR IDENTIFICATION PURPOSE ONLY

實地照片 SITE PHOTOS

擬議填塘工程，以作准許的農業用途（魚塘養殖）
新界元朗流浮山丈量約份第126約
地段第1號L分段餘段（部分）

PROPOSED FILLING OF POND FOR
PERMITTED AGRICULTURAL USE (FISH POND CULTURE)
LOT 1 S.L RP (PART) IN D.D. 126,
LAU FAU SHAN, YUEN LONG, NEW TERRITORIES

規劃署
PLANNING
DEPARTMENT



參考編號
REFERENCE No.
A/YL-LFS/448

圖 PLAN
A-4

本圖於2022年12月2日擬備，所根據的
資料為攝於2022年11月11日的實地照片
PLAN PREPARED ON 2.12.2022
BASED ON SITE PHOTOS
TAKEN ON 11.11.2022