


營地設計圖

N
↑

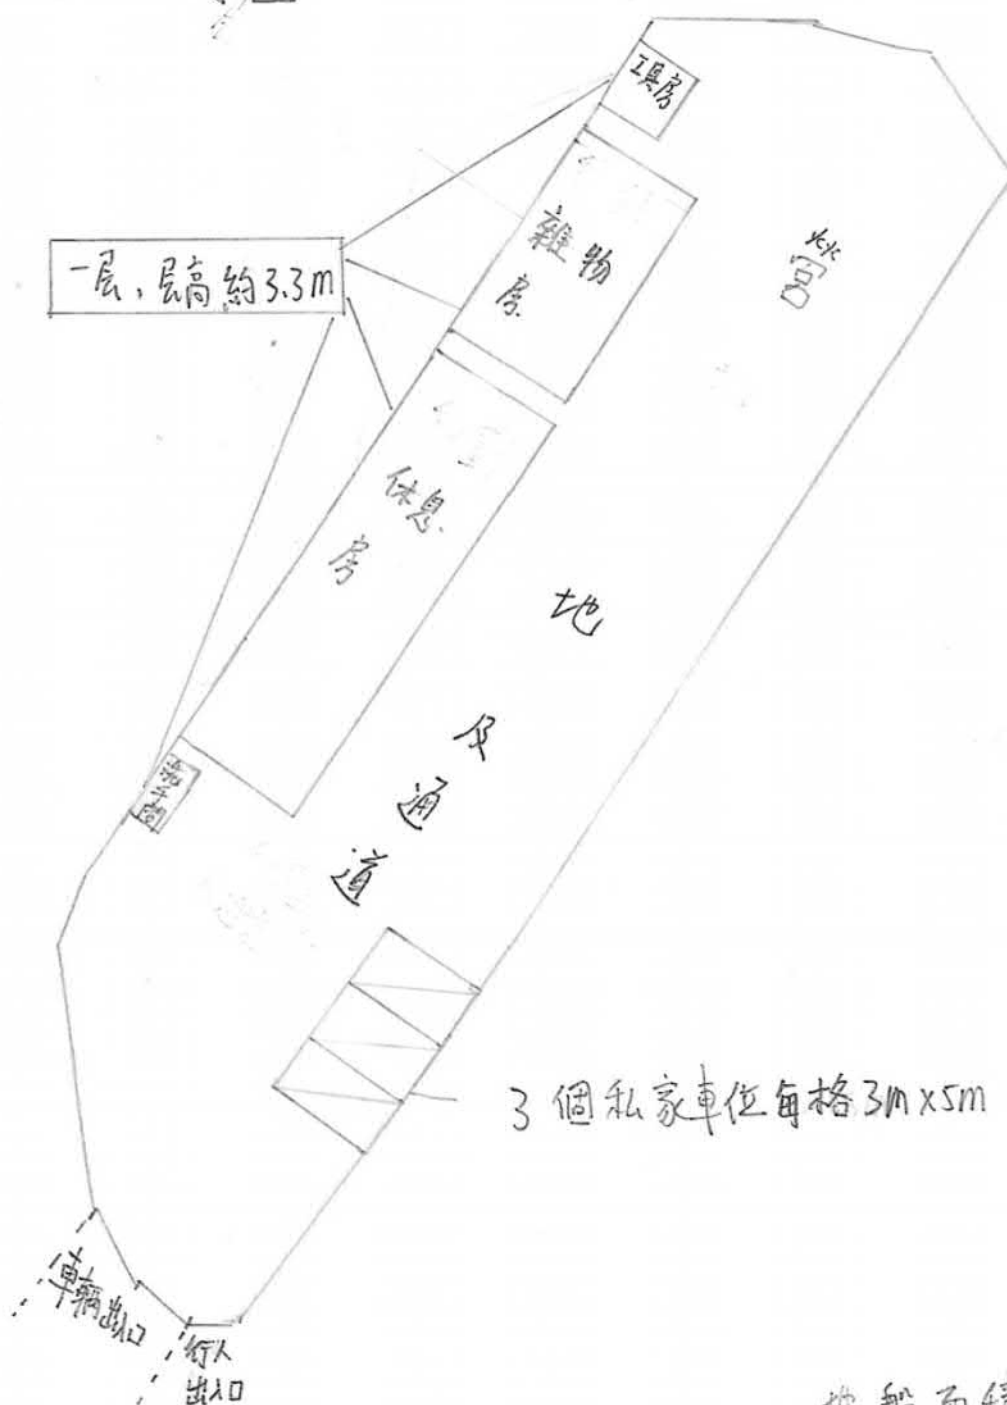

地盤面積: 1025m²

休息房 約 120m²

雜物房 約 70m²

營地及通道 約 775m²

工具房 約 10m²

洗手間 約 5m²

停車位 約 45m²


參考編號
REFERENCE No.
A/YL-LFS/450

繪圖 DRAWING
A-1

(摘錄自申請人於19. 12. 2022呈交的申請書)

(Extract from Applicant's
Submission of 19.12.2022)

行車路線圖


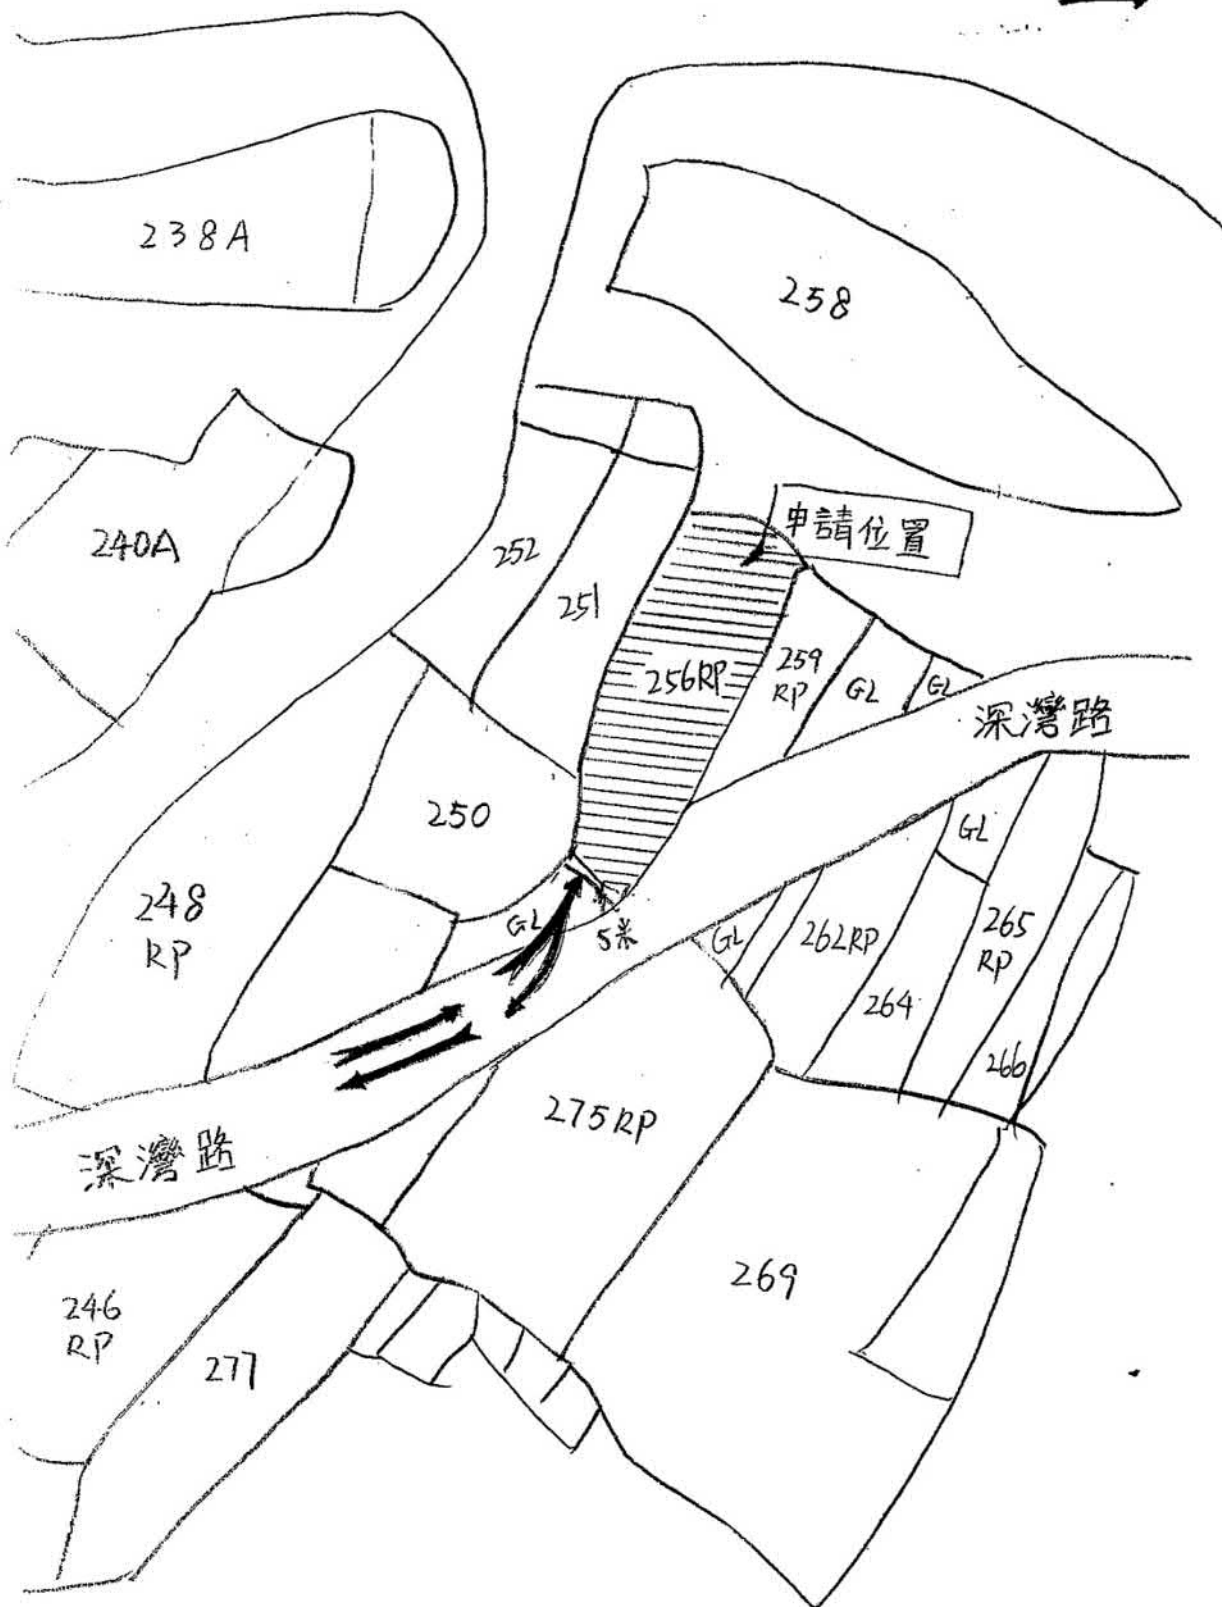


參考編號
REFERENCE No.
A/YL-LFS/450

繪圖 DRAWING
A-2

(摘錄自申請人於12. 12. 2022呈交的申請書)

(Extract from Applicant's
Submission of 12.12.2022)

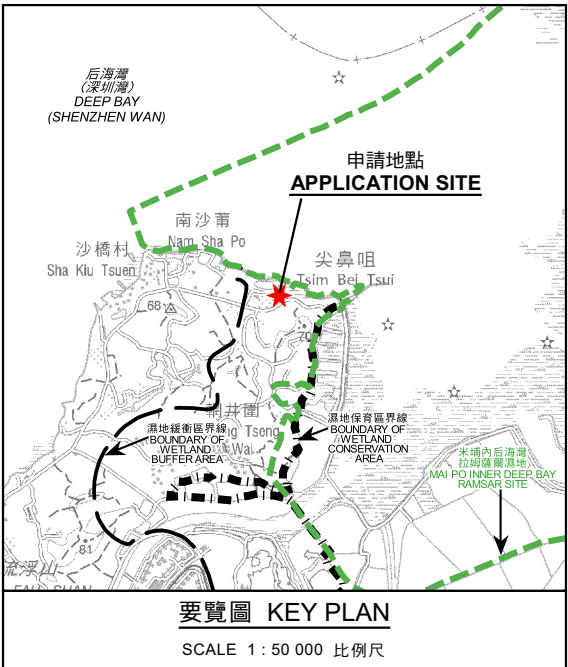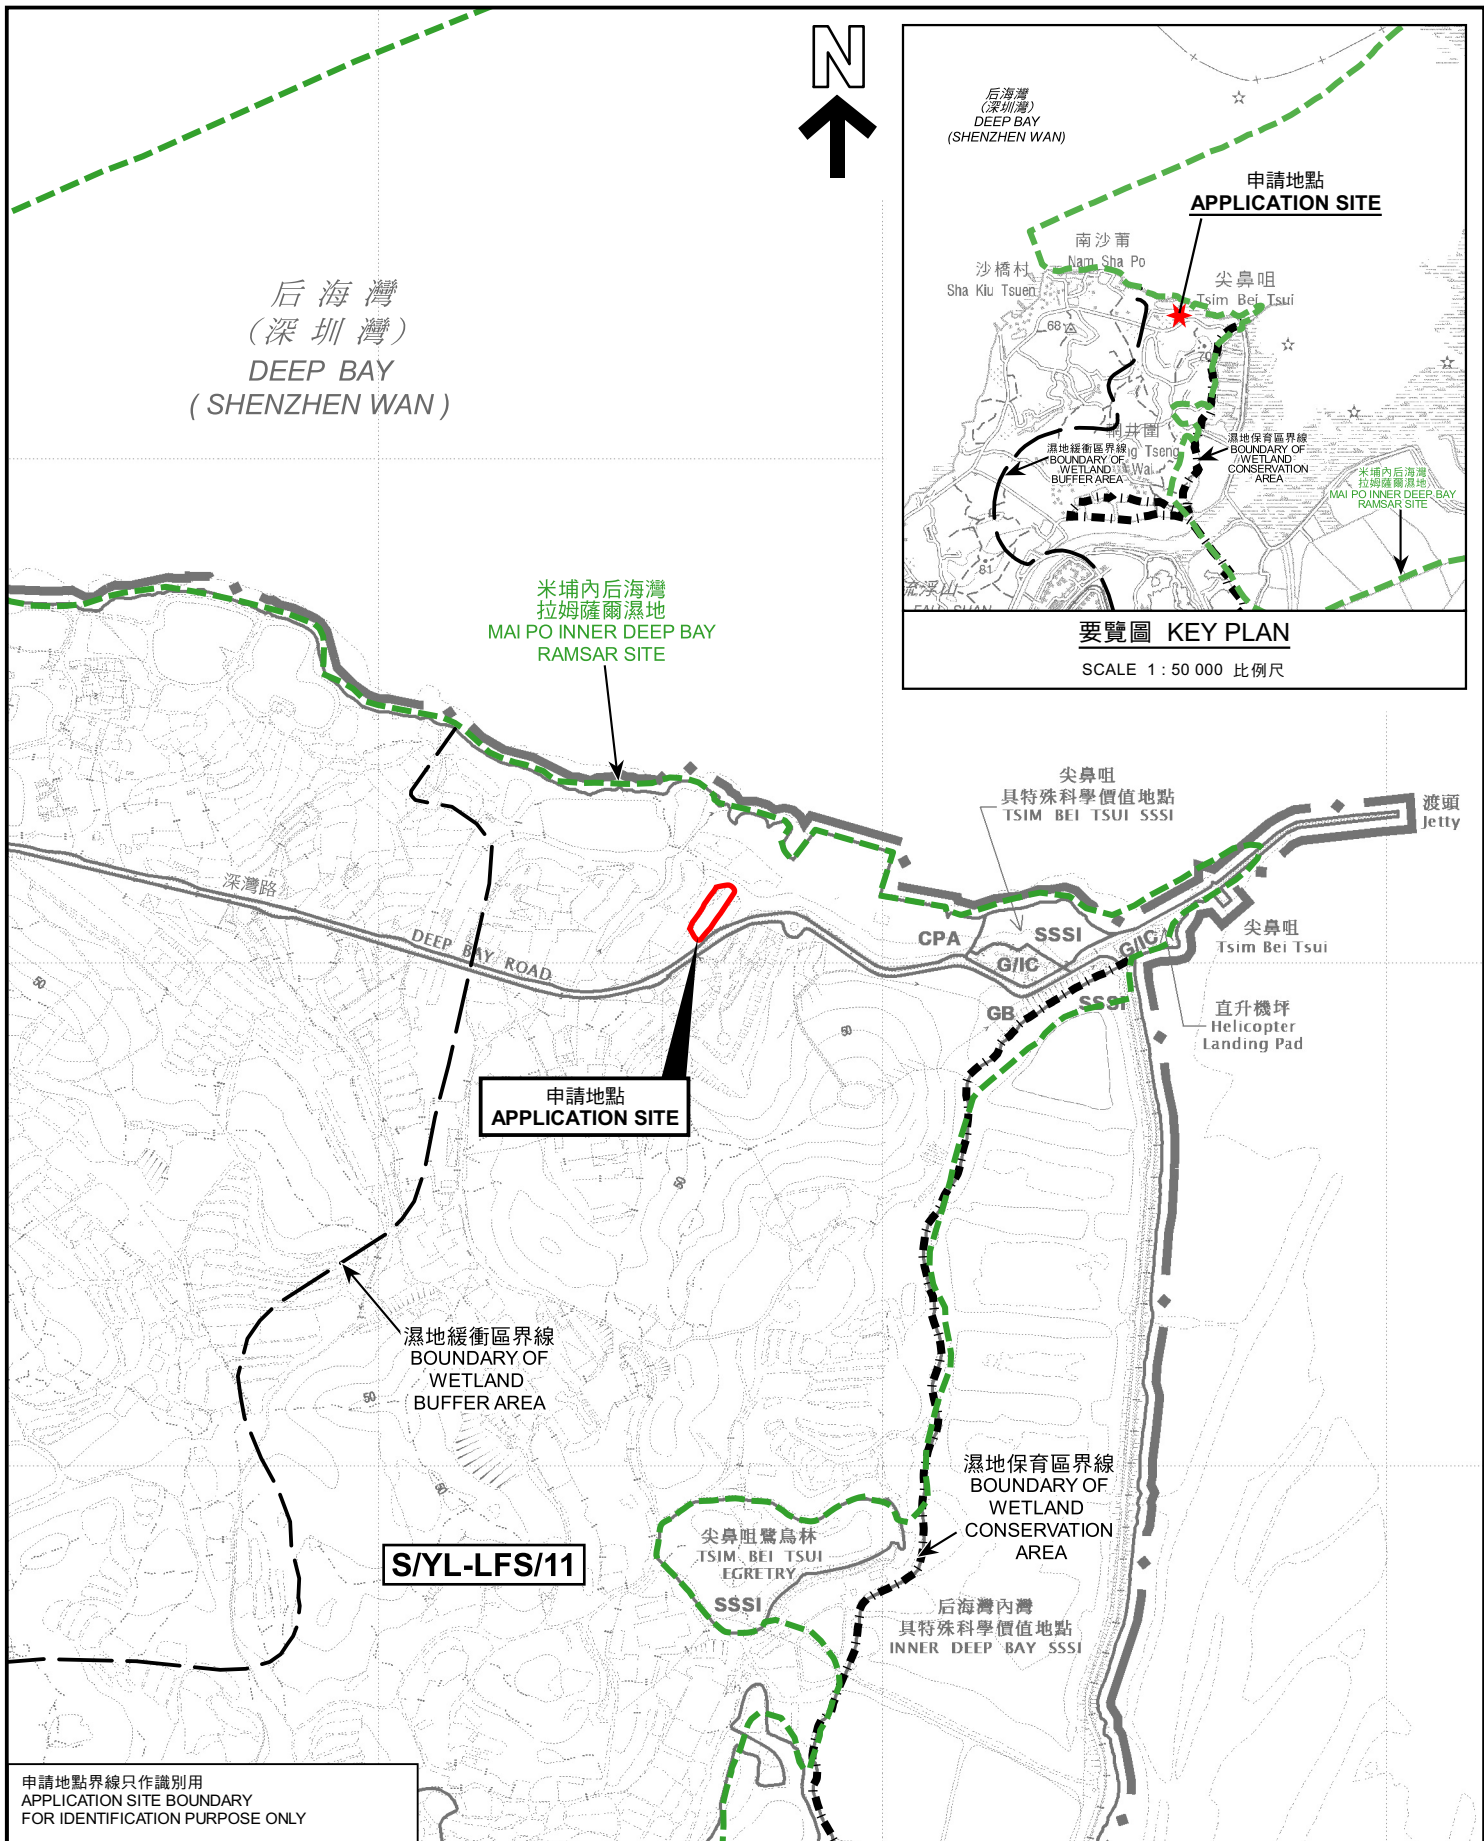

申請地點界線只作識別用
APPLICATION SITE BOUNDARY
FOR IDENTIFICATION PURPOSE ONLY

位置圖 LOCATION PLAN

本摘要圖於2022年12月30日擬備，
所根據的資料為於2022年04月12日
核准的分區計劃大綱圖編號 S/YL-LFS/11
EXTRACT PLAN PREPARED ON 30.12.2022
BASED ON OUTLINE ZONING PLAN No.
S/YL-LFS/11 APPROVED ON 12.04.2022

擬議度假營
新界元朗尖鼻咀
丈量約份第129約地段第256號餘段
PROPOSED HOLIDAY CAMP
LOT 256 RP IN D.D. 129,
TSIM BEI TSUI, YUEN LONG, NEW TERRITORIES

SCALE 1 : 7 500 比例尺

米 100 0 100 200 300 米
METRES

規劃署
PLANNING
DEPARTMENT



參考編號
REFERENCE No.
A/YL-LFS/450

圖 PLAN
A-1



后海灣
(深圳灣)
DEEP BAY
(SHENZHEN WAN)



圖例 LEGEND



申請地點(界線只作識別用)
APPLICATION SITE
(BOUNDARY FOR IDENTIFICATION
PURPOSE ONLY)

2022年1月19日拍攝的航攝照片
AERIAL PHOTO TAKEN ON 19.1.2022

擬議度假營
新界元朗尖鼻咀
丈量約份第129約地段第256號餘段
PROPOSED HOLIDAY CAMP
LOT 256 RP IN D.D. 129,
TSIM BEI TSUI, YUEN LONG, NEW TERRITORIES

規劃署
PLANNING
DEPARTMENT



參考編號
REFERENCE No.
A/YL-LFS/450

圖 PLAN
A-3a

本摘要圖於2023年1月6日擬備，所根據的資料為地政總署於2022年1月19日拍得的航攝照片編號 E146843C
EXTRACT PLAN PREPARED ON 6.1.2023
BASED ON AERIAL PHOTO No.
E146843C TAKEN ON 19.1.2022 BY
LANDS DEPARTMENT



深灣路

DEEP BAY ROAD

圖例 LEGEND



申請地點(界線只作識別用)
APPLICATION SITE
(BOUNDARY FOR IDENTIFICATION
PURPOSE ONLY)

2021年1月15日拍攝的航攝照片
AERIAL PHOTO TAKEN ON 15.1.2021

本摘要圖於2023年1月9日擬備，所根據
的資料為地政總署於2021年1月15日拍得
的航攝照片編號 E127524C
EXTRACT PLAN PREPARED ON 9.1.2023
BASED ON AERIAL PHOTO No.
E127524C TAKEN ON 15.1.2021
BY LANDS DEPARTMENT

擬議度假營
新界元朗尖鼻咀
丈量約份第129約地段第256號餘段
PROPOSED HOLIDAY CAMP
LOT 256 RP IN D.D. 129,
TSIM BEI TSUI, YUEN LONG, NEW TERRITORIES

規劃署
PLANNING
DEPARTMENT



參考編號
REFERENCE No.
A/YL-LFS/450

圖 PLAN
A-3b



申請地點界線只作識別用 APPLICATION SITE BOUNDARY FOR IDENTIFICATION PURPOSE ONLY

實地照片 SITE PHOTOS

擬議度假營
新界元朗尖鼻咀
丈量約份第 1 2 9 約地段第 2 5 6 號餘段
PROPOSED HOLIDAY CAMP
LOT 256 RP IN D.D. 129,
TSIM BEI TSUI, YUEN LONG, NEW TERRITORIES

規 劃 署
PLANNING
DEPARTMENT



參考編號
REFERENCE No.
A/YL-LFS/450

圖 PLAN
A-4a

本圖於2023年1月6日擬備，所根據的
資料為攝於2022年12月23日的實地照片
PLAN PREPARED ON 6.1.2023
BASED ON SITE PHOTOS
TAKEN ON 23.12.2022



申請地點界線只作識別用 APPLICATION SITE BOUNDARY FOR IDENTIFICATION PURPOSE ONLY

實地照片 SITE PHOTOS

擬議度假營
新界元朗尖鼻咀
丈量約份第 1 2 9 約地段第 2 5 6 號餘段
PROPOSED HOLIDAY CAMP
LOT 256 RP IN D.D. 129,
TSIM BEI TSUI, YUEN LONG, NEW TERRITORIES

規劃署
PLANNING
DEPARTMENT



參考編號
REFERENCE No.
A/YL-LFS/450

圖 PLAN
A-4b

本圖於2023年1月6日擬備，所根據的資料為攝於2022年12月23日的實地照片
PLAN PREPARED ON 6.1.2023
BASED ON SITE PHOTOS
TAKEN ON 23.12.2022



申請地點界線只作識別用 APPLICATION SITE BOUNDARY FOR IDENTIFICATION PURPOSE ONLY

實地照片 SITE PHOTOS

本圖於2023年1月13日擬備，所根據的資料為攝於2021年3月23日的實地照片
PLAN PREPARED ON 13.1.2023
BASED ON SITE PHOTO
TAKEN ON 23.3.2021


擬議度假營
新界元朗尖鼻咀
丈量約份第 1 2 9 約地段第 2 5 6 號餘段
PROPOSED HOLIDAY CAMP
LOT 256 RP IN D.D. 129,
TSIM BEI TSUI, YUEN LONG, NEW TERRITORIES

規劃署
PLANNING
DEPARTMENT



參考編號
REFERENCE No.
A/YL-LFS/450

圖 PLAN
A-4c

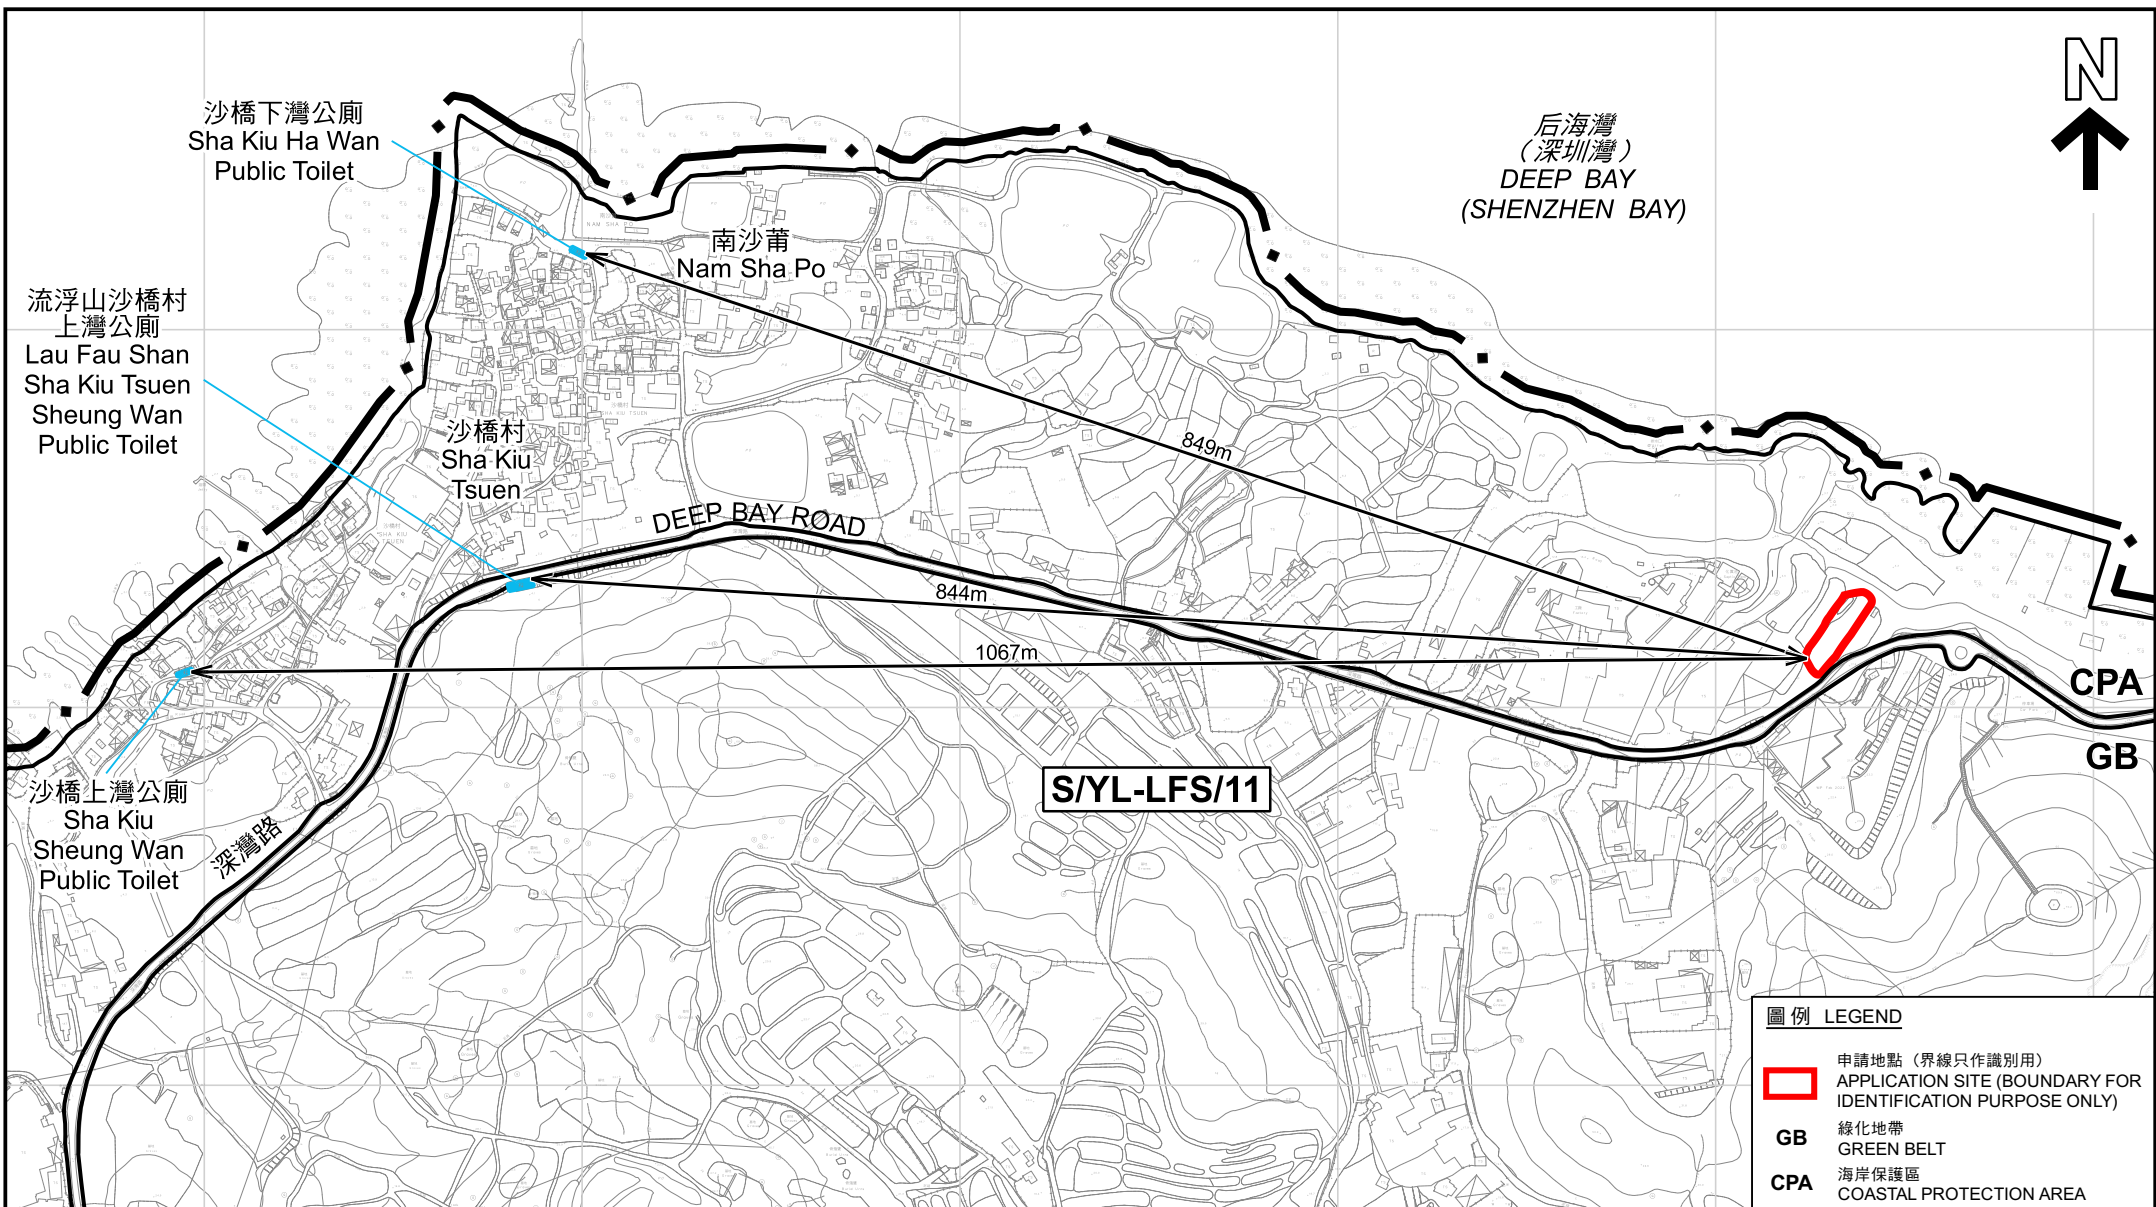


圖例 LEGEND

-  申請地點 (界線只作識別用)
APPLICATION SITE (BOUNDARY FOR IDENTIFICATION PURPOSE ONLY)
- GB** 綠化地帶
GREEN BELT
- CPA** 海岸保護區
COASTAL PROTECTION AREA

本摘要圖於2023年1月26日擬備，所根據的資料為測量圖編號2-SW-12D, 13C, 13D, 17B, 18A 及 18B
EXTRACT PLAN PREPARED ON 26.1.2023
BASED ON SURVEY SHEETS No. 2-SW-12D, 13C, 13D, 17B, 18A & 18B

**申請地點與附近公廁的距離
DISTANCE BETWEEN THE SITE
AND NEARBY PUBLIC TOILETS**

擬議度假營
新界元朗尖鼻咀
丈量約份第129約地段第256號餘段
PROPOSED HOLIDAY CAMP
LOT 256 RP IN D.D. 129,
TSIM BEI TSUI, YUEN LONG, NEW TERRITORIES
SCALE 1:5 000 比例尺

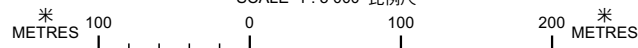

**規劃署
PLANNING
DEPARTMENT**



參考編號
REFERENCE No.
A/YL-LFS/450

**圖 PLAN
A-5**