


<佈局設計圖>

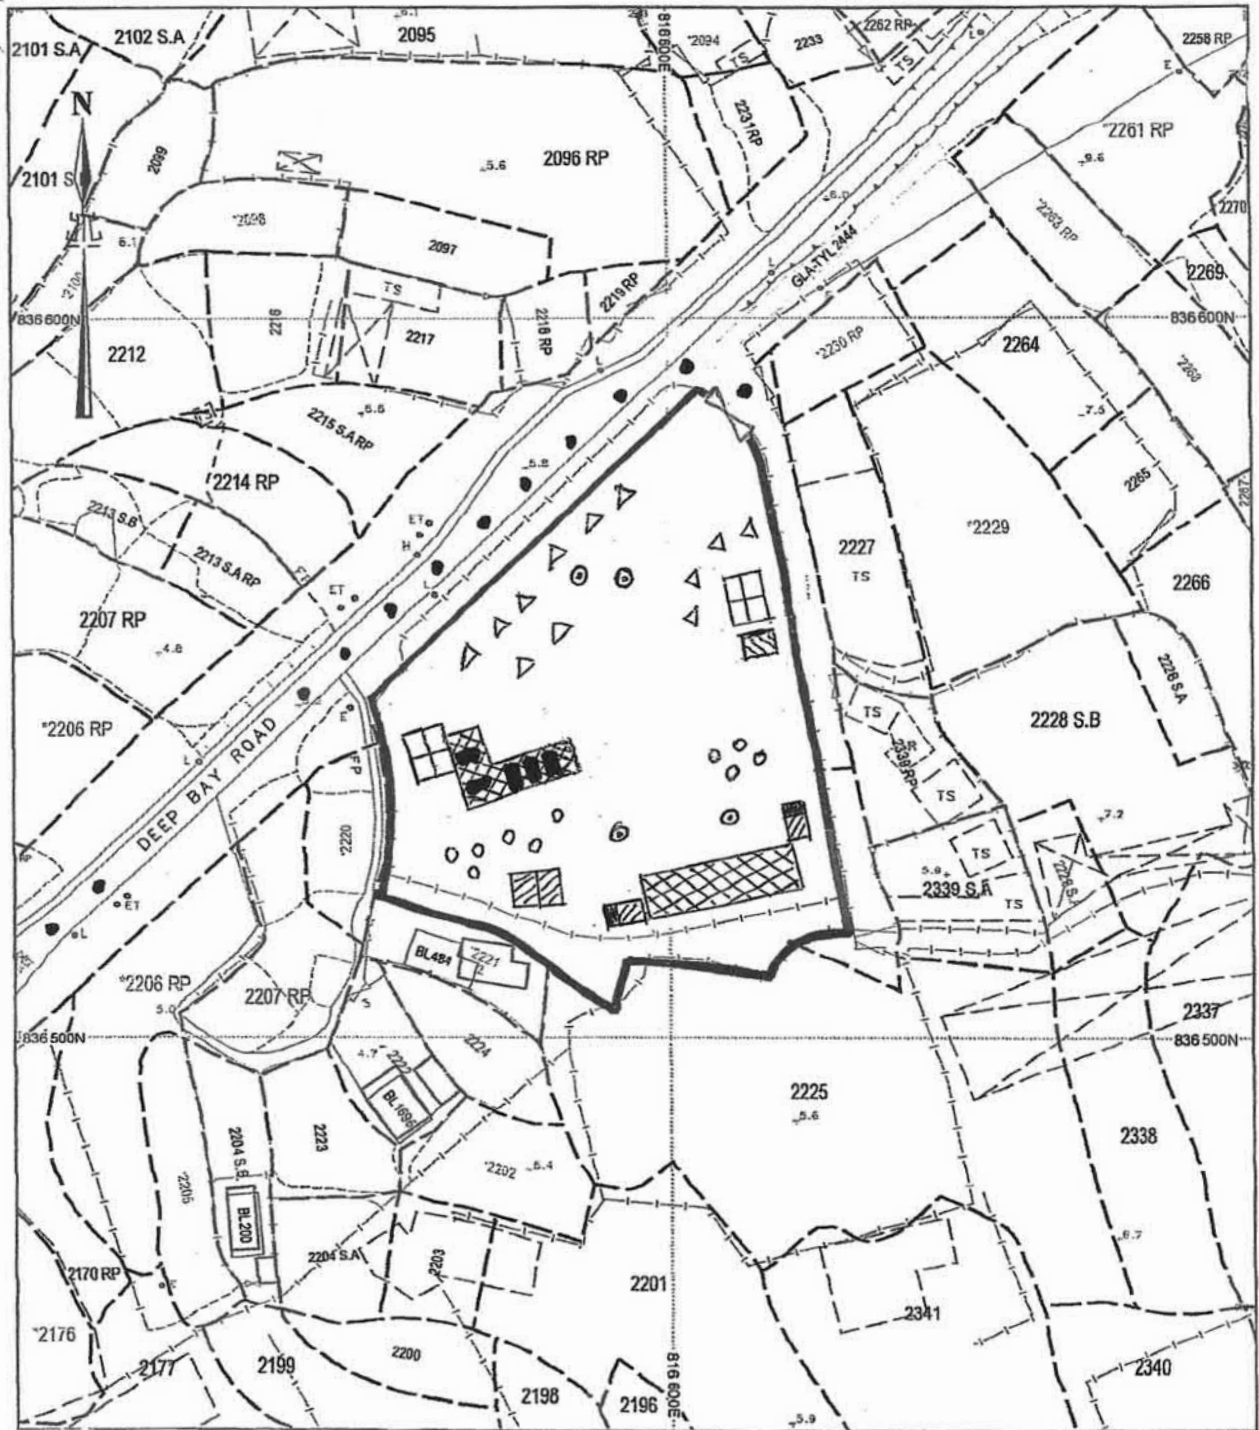

□ 申請地盤 = 新界元朗流浮山 DD129 60 下 2219 RP (部份), 2226 (部份) 及毗連政府土地


- 140 呎 x 3 呎 x 6.5 呎高 (四面通風上蓋) 每個
- 15 呎 x 3 呎 x 4.8 呎高改裝貨柜 (雙層) 每個
- 15 呎 x 3 呎 x 2.4 呎高改裝貨柜 (單層) 每個
- 30 呎 x 3 呎 x 5 呎高改裝貨柜 (雙層) 每個
- 地盤出入口位
- 往返地盤路線

- △ 升降台擺放處
- 鋁管/鋁架擺放處
- ◎ 上落貨車位 (中型貨車)
- 員工或訪客車位

參考編號
REFERENCE No.
A/YL-LFS/451

繪圖 DRAWING
A-1

(摘錄自申請人於 21. 12. 2022 呈交的申請書)
(Extract from Applicant's
Submission of 21.12.2022)

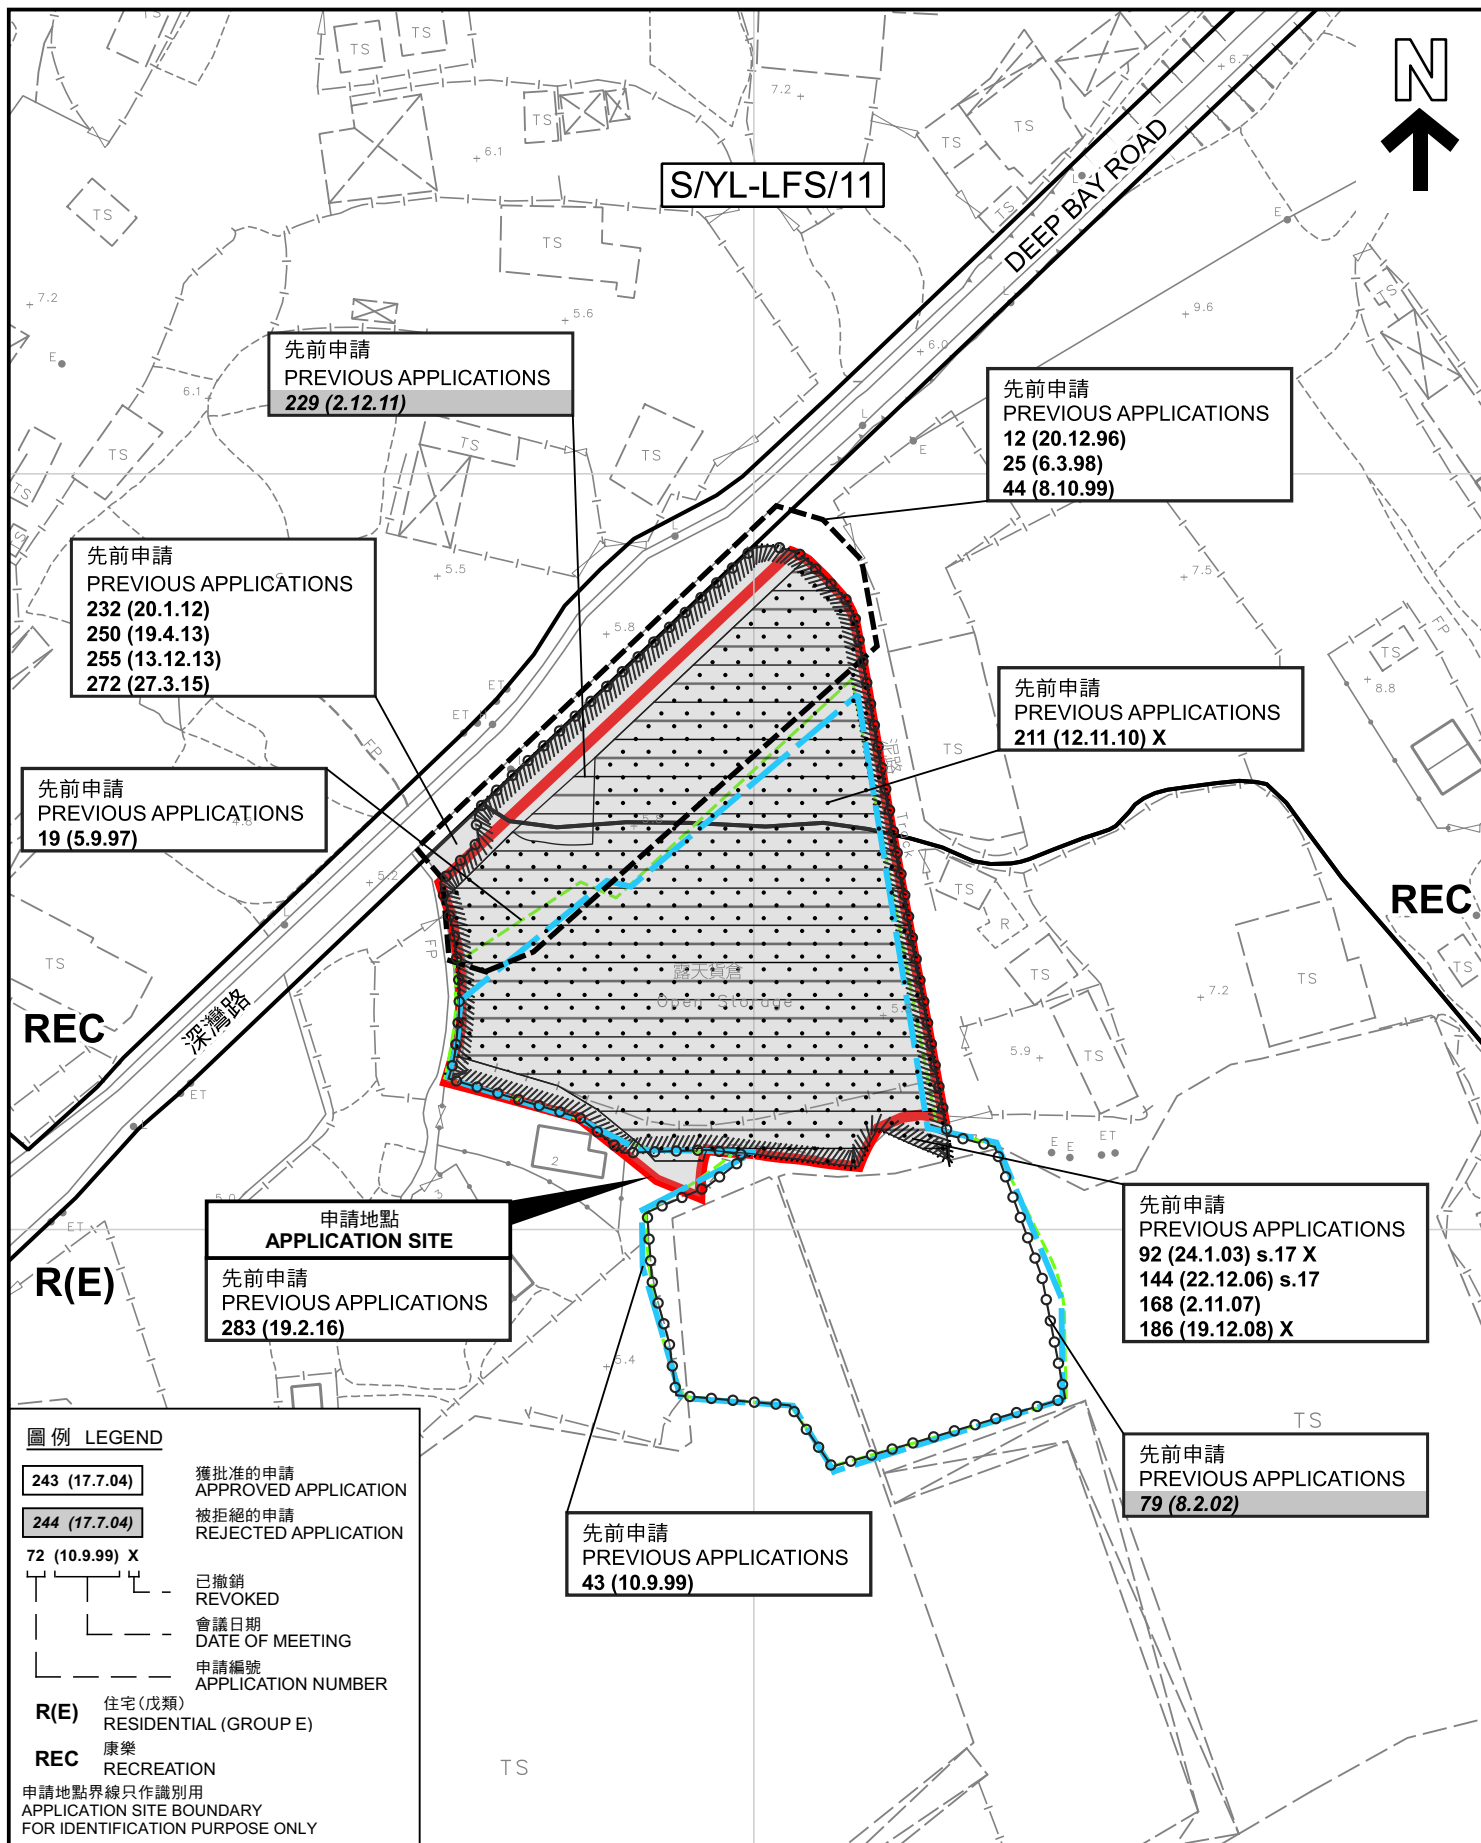

先前申請圖 PREVIOUS APPLICATIONS PLAN

臨時露天存放建築材料及工程機械(為期3年)
新界元朗流浮山丈量約份第129約地段第2219號餘段(部分)
及第2226號(部分)和毗連的政府土地
TEMPORARY OPEN STORAGE OF CONSTRUCTION MATERIALS
AND ENGINEERING MACHINERIES FOR A PERIOD OF 3 YEARS
LOTS 2219 RP (PART) AND 2226 (PART) IN D.D.129
AND ADJOINING GOVERNMENT LAND, LAU FAU SHAN,
YUEN LONG, NEW TERRITORIES
SCALE 1:1 000 比例尺

米 METRES 20 0 20 40 米 METRES


規劃署
PLANNING
DEPARTMENT



參考編號
REFERENCE No.
A/YL-LFS/451

圖 PLAN
A-1b

本摘要圖於2023年1月26日擬備，所根據的
資料為測量圖編號 2-SW-22A和22C
EXTRACT PLAN PREPARED ON 26.1.2023
BASED ON SURVEY SHEETS No.
2-SW-22A & 22C

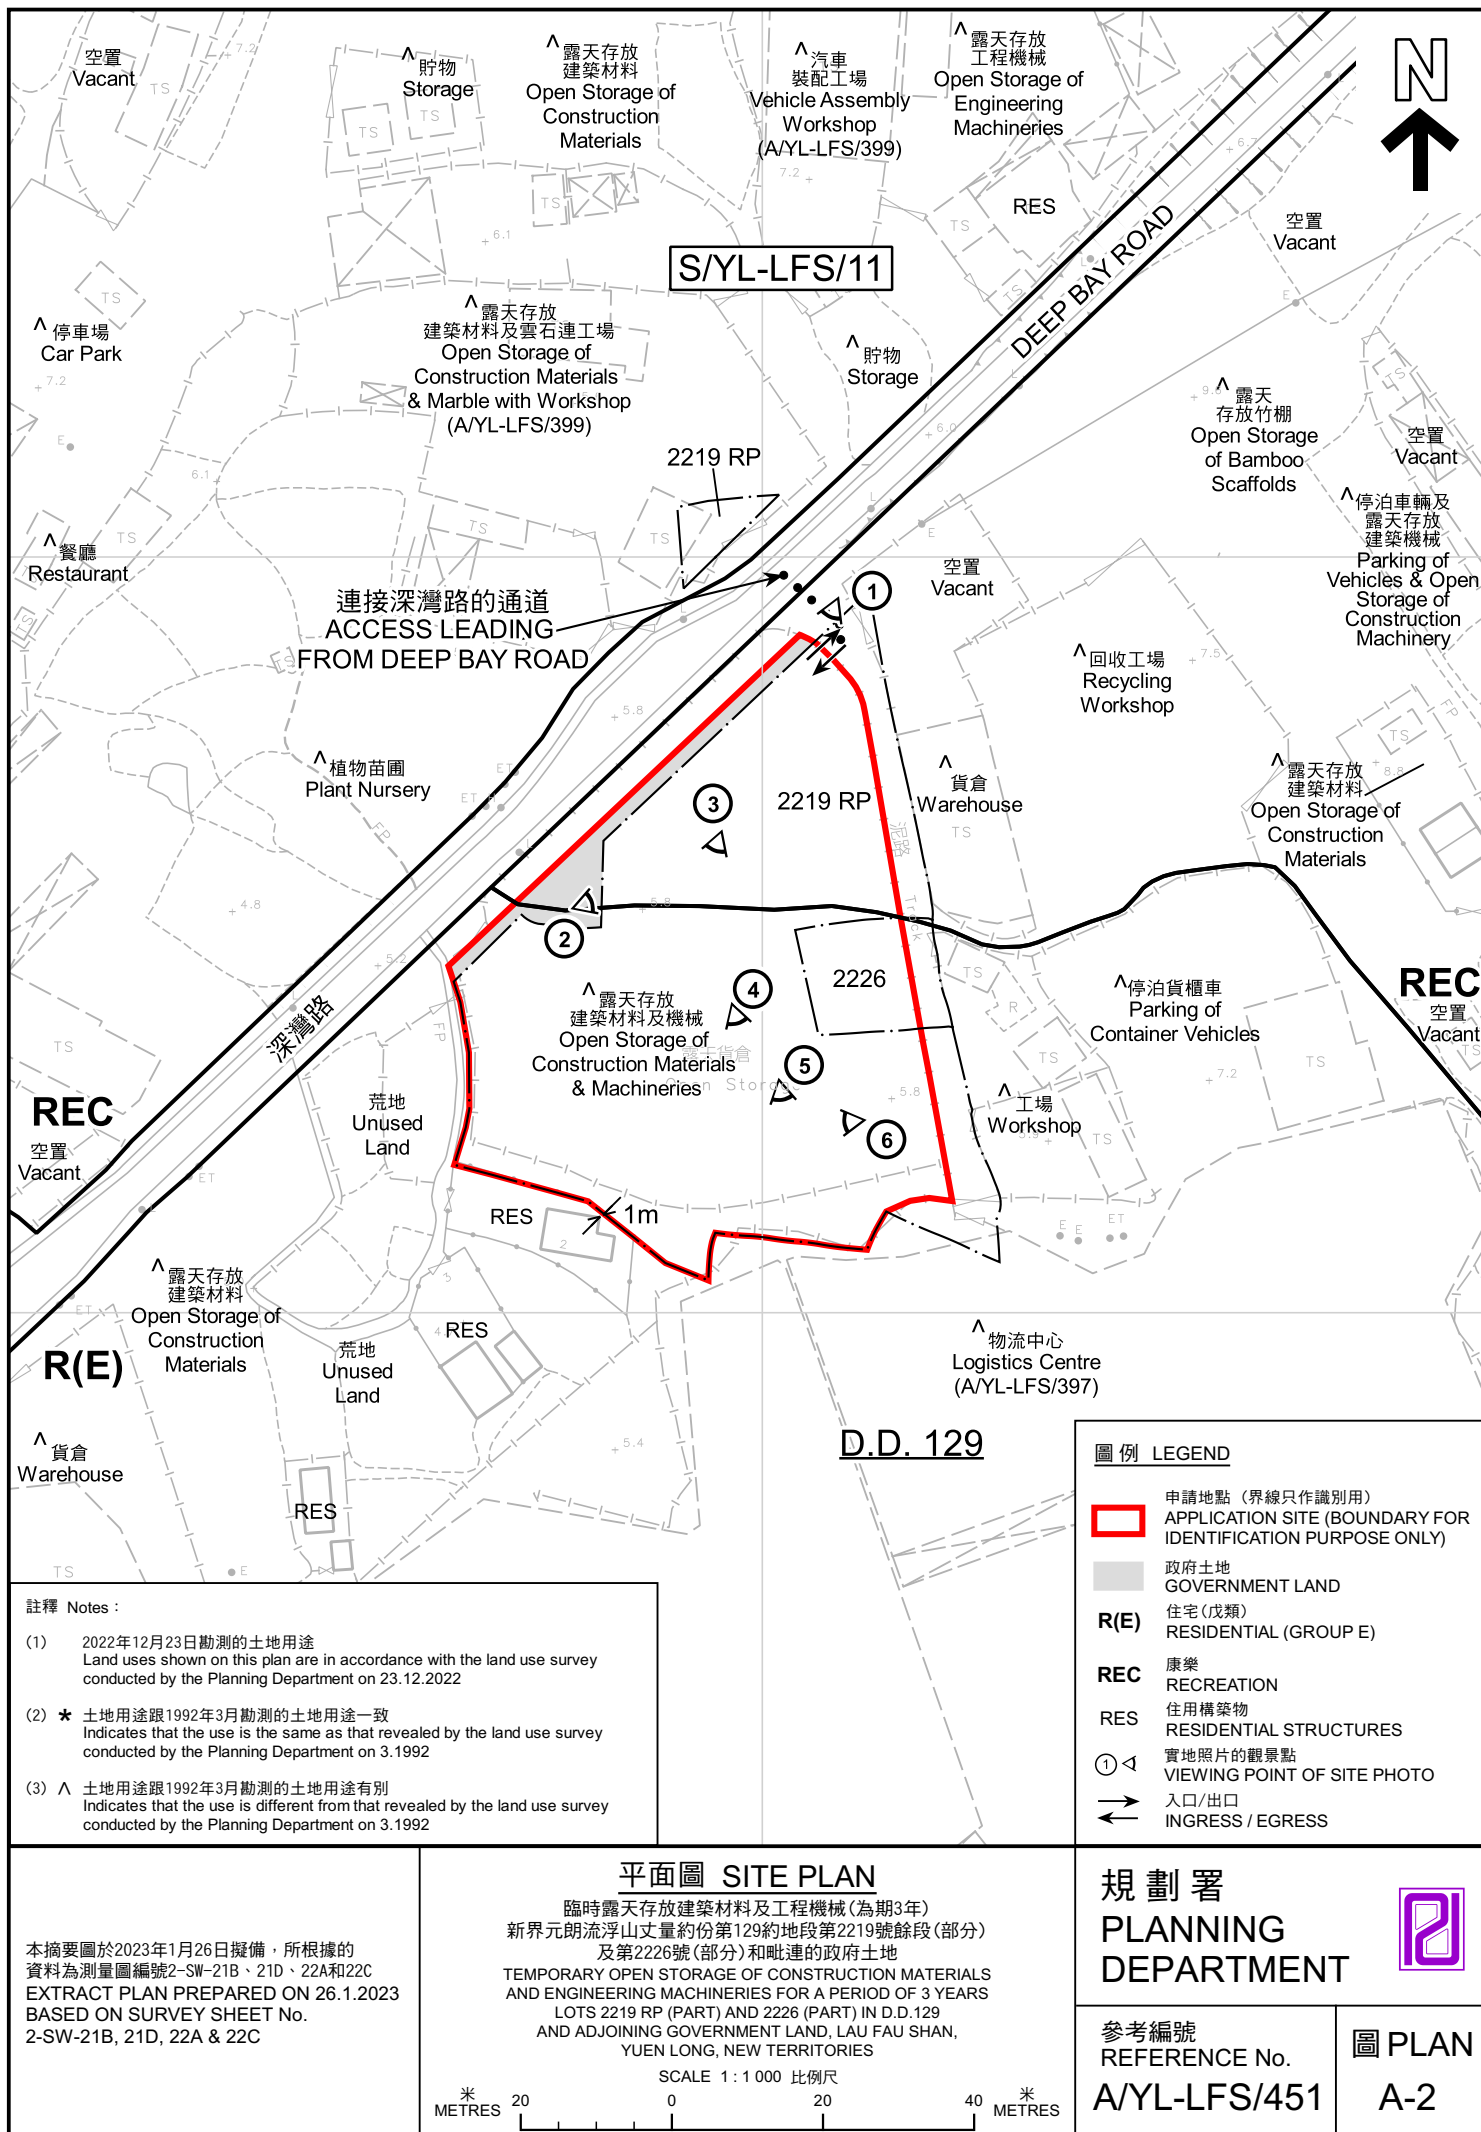

后海灣
(深圳灣)
DEEP BAY
(SHENZHEN WAN)



前流浮山警署
Former
Lau Fau Shan
Police Station

文苑

DEEP BAY ROAD

山東街
Shan Tung
Street

深灣路

流浮山
LAU FAU SHAN

流浮山道

球東街
Kau Tung
Street

LAU FAU SHAN ROAD

圖例 LEGEND



申請地點(界線只作識別用)
APPLICATION SITE
(BOUNDARY FOR IDENTIFICATION
PURPOSE ONLY)

本摘要圖於2023年1月20日擬備，所根據
的資料為地政總署於2022年3月8日拍得
的航攝照片編號 E153661C
EXTRACT PLAN PREPARED ON 20.1.2023
BASED ON AERIAL PHOTO No.
E153661C TAKEN ON 8.3.2022 BY
LANDS DEPARTMENT

航攝照片 AERIAL PHOTO

臨時露天存放建築材料及工程機械(為期3年)
新界元朗流浮山丈量約份第129約地段第2219號餘段(部分)
及第2226號(部分)和毗連的政府土地
TEMPORARY OPEN STORAGE OF CONSTRUCTION MATERIALS
AND ENGINEERING MACHINERIES FOR A PERIOD OF 3 YEARS
LOTS 2219 RP (PART) AND 2226 (PART) IN D.D.129
AND ADJOINING GOVERNMENT LAND, LAU FAU SHAN,
YUEN LONG, NEW TERRITORIES

規劃署
PLANNING
DEPARTMENT



參考編號
REFERENCE No.
A/YL-LFS/451

圖 PLAN
A-3



申請地點界線只作識別用 APPLICATION SITE BOUNDARY FOR IDENTIFICATION PURPOSE ONLY

實地照片 SITE PHOTOS

臨時露天存放建築材料及工程機械(為期3年)
新界元朗流浮山丈量約份第129約地段第2219號餘段(部分)
及第2226號(部分)和毗連的政府土地
TEMPORARY OPEN STORAGE OF CONSTRUCTION MATERIALS
AND ENGINEERING MACHINERIES FOR A PERIOD OF 3 YEARS
LOTS 2219 RP (PART) AND 2226 (PART) IN D.D.129
AND ADJOINING GOVERNMENT LAND, LAU FAU SHAN,
YUEN LONG, NEW TERRITORIES

規 劃 署
PLANNING
DEPARTMENT



參考編號
REFERENCE No.
A/YL-LFS/451

圖 PLAN
A-4a

本圖於2023年1月20日擬備，所根據的
資料為攝於2022年12月23日的實地照片
PLAN PREPARED ON 20.1.2023
BASED ON SITE PHOTOS
TAKEN ON 23.12.2022



實地照片 SITE PHOTOS

臨時露天存放建築材料及工程機械(為期3年)
新界元朗流浮山丈量約份第129約地段第2219號餘段(部分)
及第2226號(部分)和毗連的政府土地
TEMPORARY OPEN STORAGE OF CONSTRUCTION MATERIALS
AND ENGINEERING MACHINERIES FOR A PERIOD OF 3 YEARS
LOTS 2219 RP (PART) AND 2226 (PART) IN D.D.129
AND ADJOINING GOVERNMENT LAND, LAU FAU SHAN,
YUEN LONG, NEW TERRITORIES

規劃署
PLANNING
DEPARTMENT



參考編號
REFERENCE No.
A/YL-LFS/451

圖 PLAN
A-4b

本圖於2023年1月20日擬備，所根據的
資料為攝於2022年12月23日的實地照片
PLAN PREPARED ON 20.1.2023
BASED ON SITE PHOTOS
TAKEN ON 23.12.2022