


N

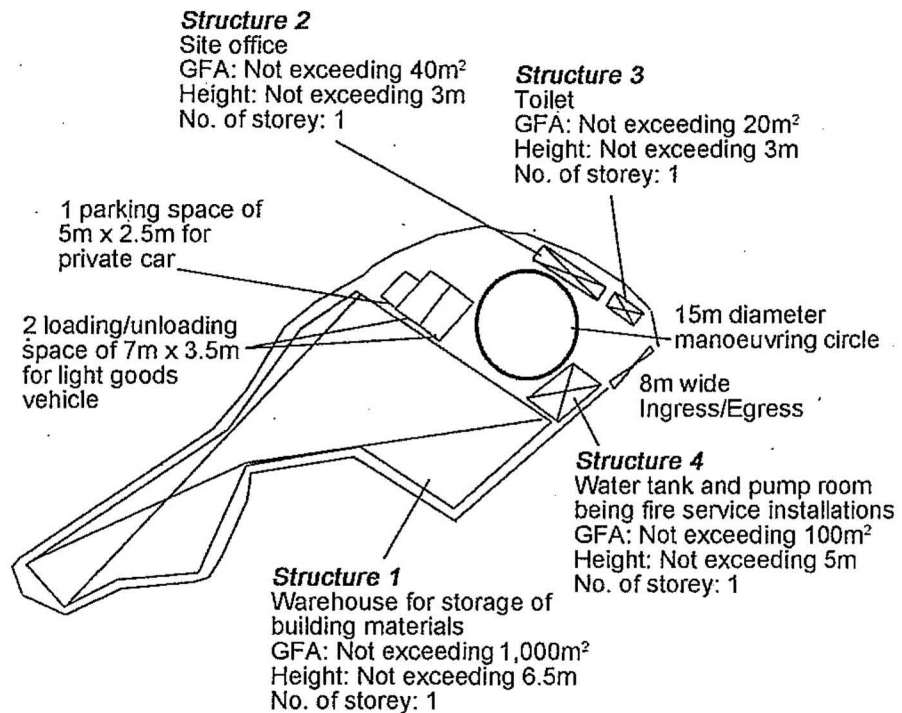


Project 項目名稱: Proposed Temporary Warehouse for Storage of Building Materials for a Period of 3 Years at Lots 2207 RP (Part), 2213 S.A RP, 2213 S.B & 2214 RP in D.D. 129, Lau Fau Shan, Yuen Long, N.T.	Drawing Title 圖目: Proposed Layout Plan Drawing No. 圖號: Figure 3	Remarks 備註: Scale 比例: 4:1000
---	---	---

參考編號
REFERENCE No.
A/YL-LFS/455

繪圖 DRAWING
A-1

(摘錄自申請人於26. 1. 2023呈交的申請書)
(Extract from Applicant's
Submission of 26.1.2023)

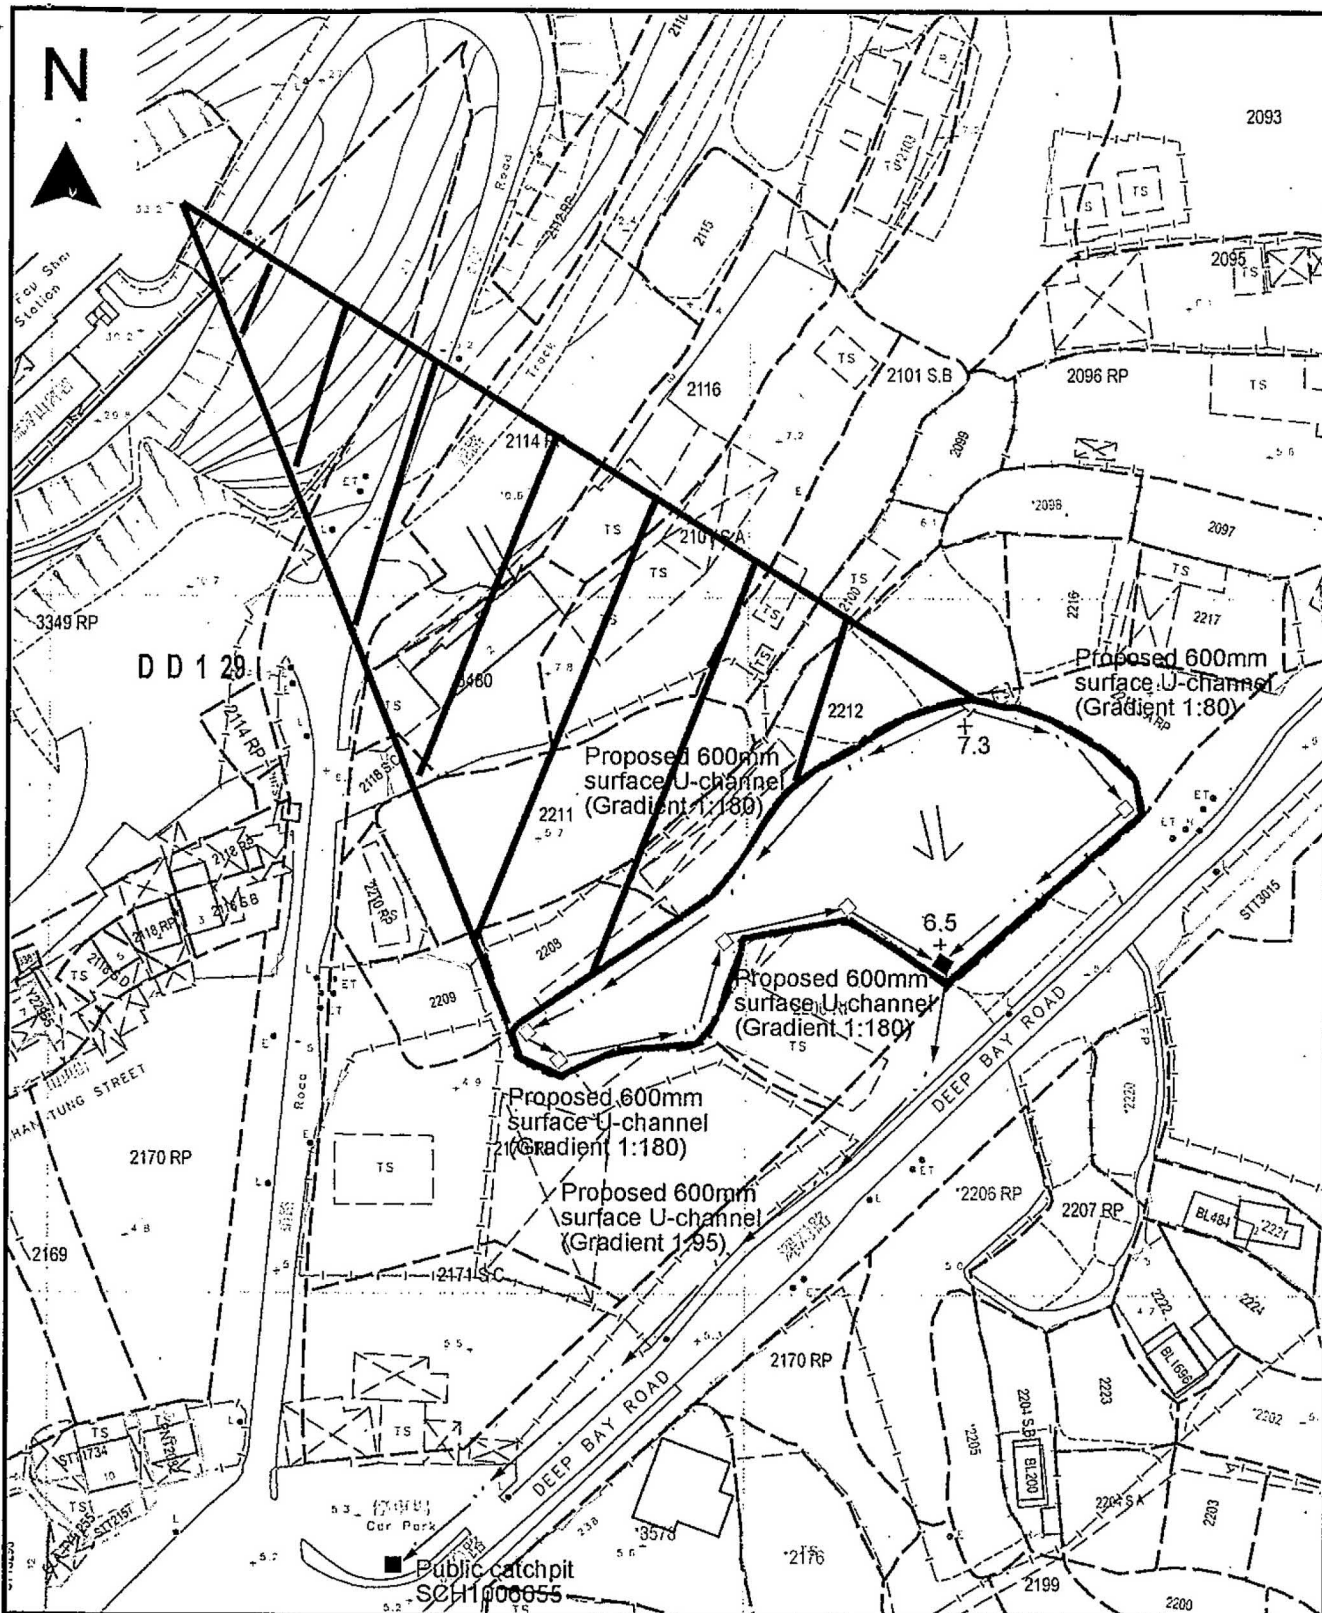

Project 項目名稱:

Proposed Temporary Warehouse for Storage of Building Materials for a Period of 3 Years at Lots 2207 RP (Part), 2213 S.A RP, 2213 S.B & 2214 RP in D.D. 129, Lau Fau Shan, Yuen Long, N.T.

Drawing Title 圖目:

Proposed Drainage Plan

Drawing No. 圖號:

Figure 4

Remarks 備註:

- ☐ Proposed catchpit
- ☒ catchpit with sandtrap.
- +6.5 Level (mPD)
- Flow of Surface Runoff
- External catchment

Scale 比例:


~~1:1000~~

參考編號
REFERENCE No.
A/YL-LFS/455

繪圖 DRAWING
A-3

(摘錄自申請人於26. 1. 2023呈交的申請書)

(Extract from Applicant's
Submission of 26.1.2023)

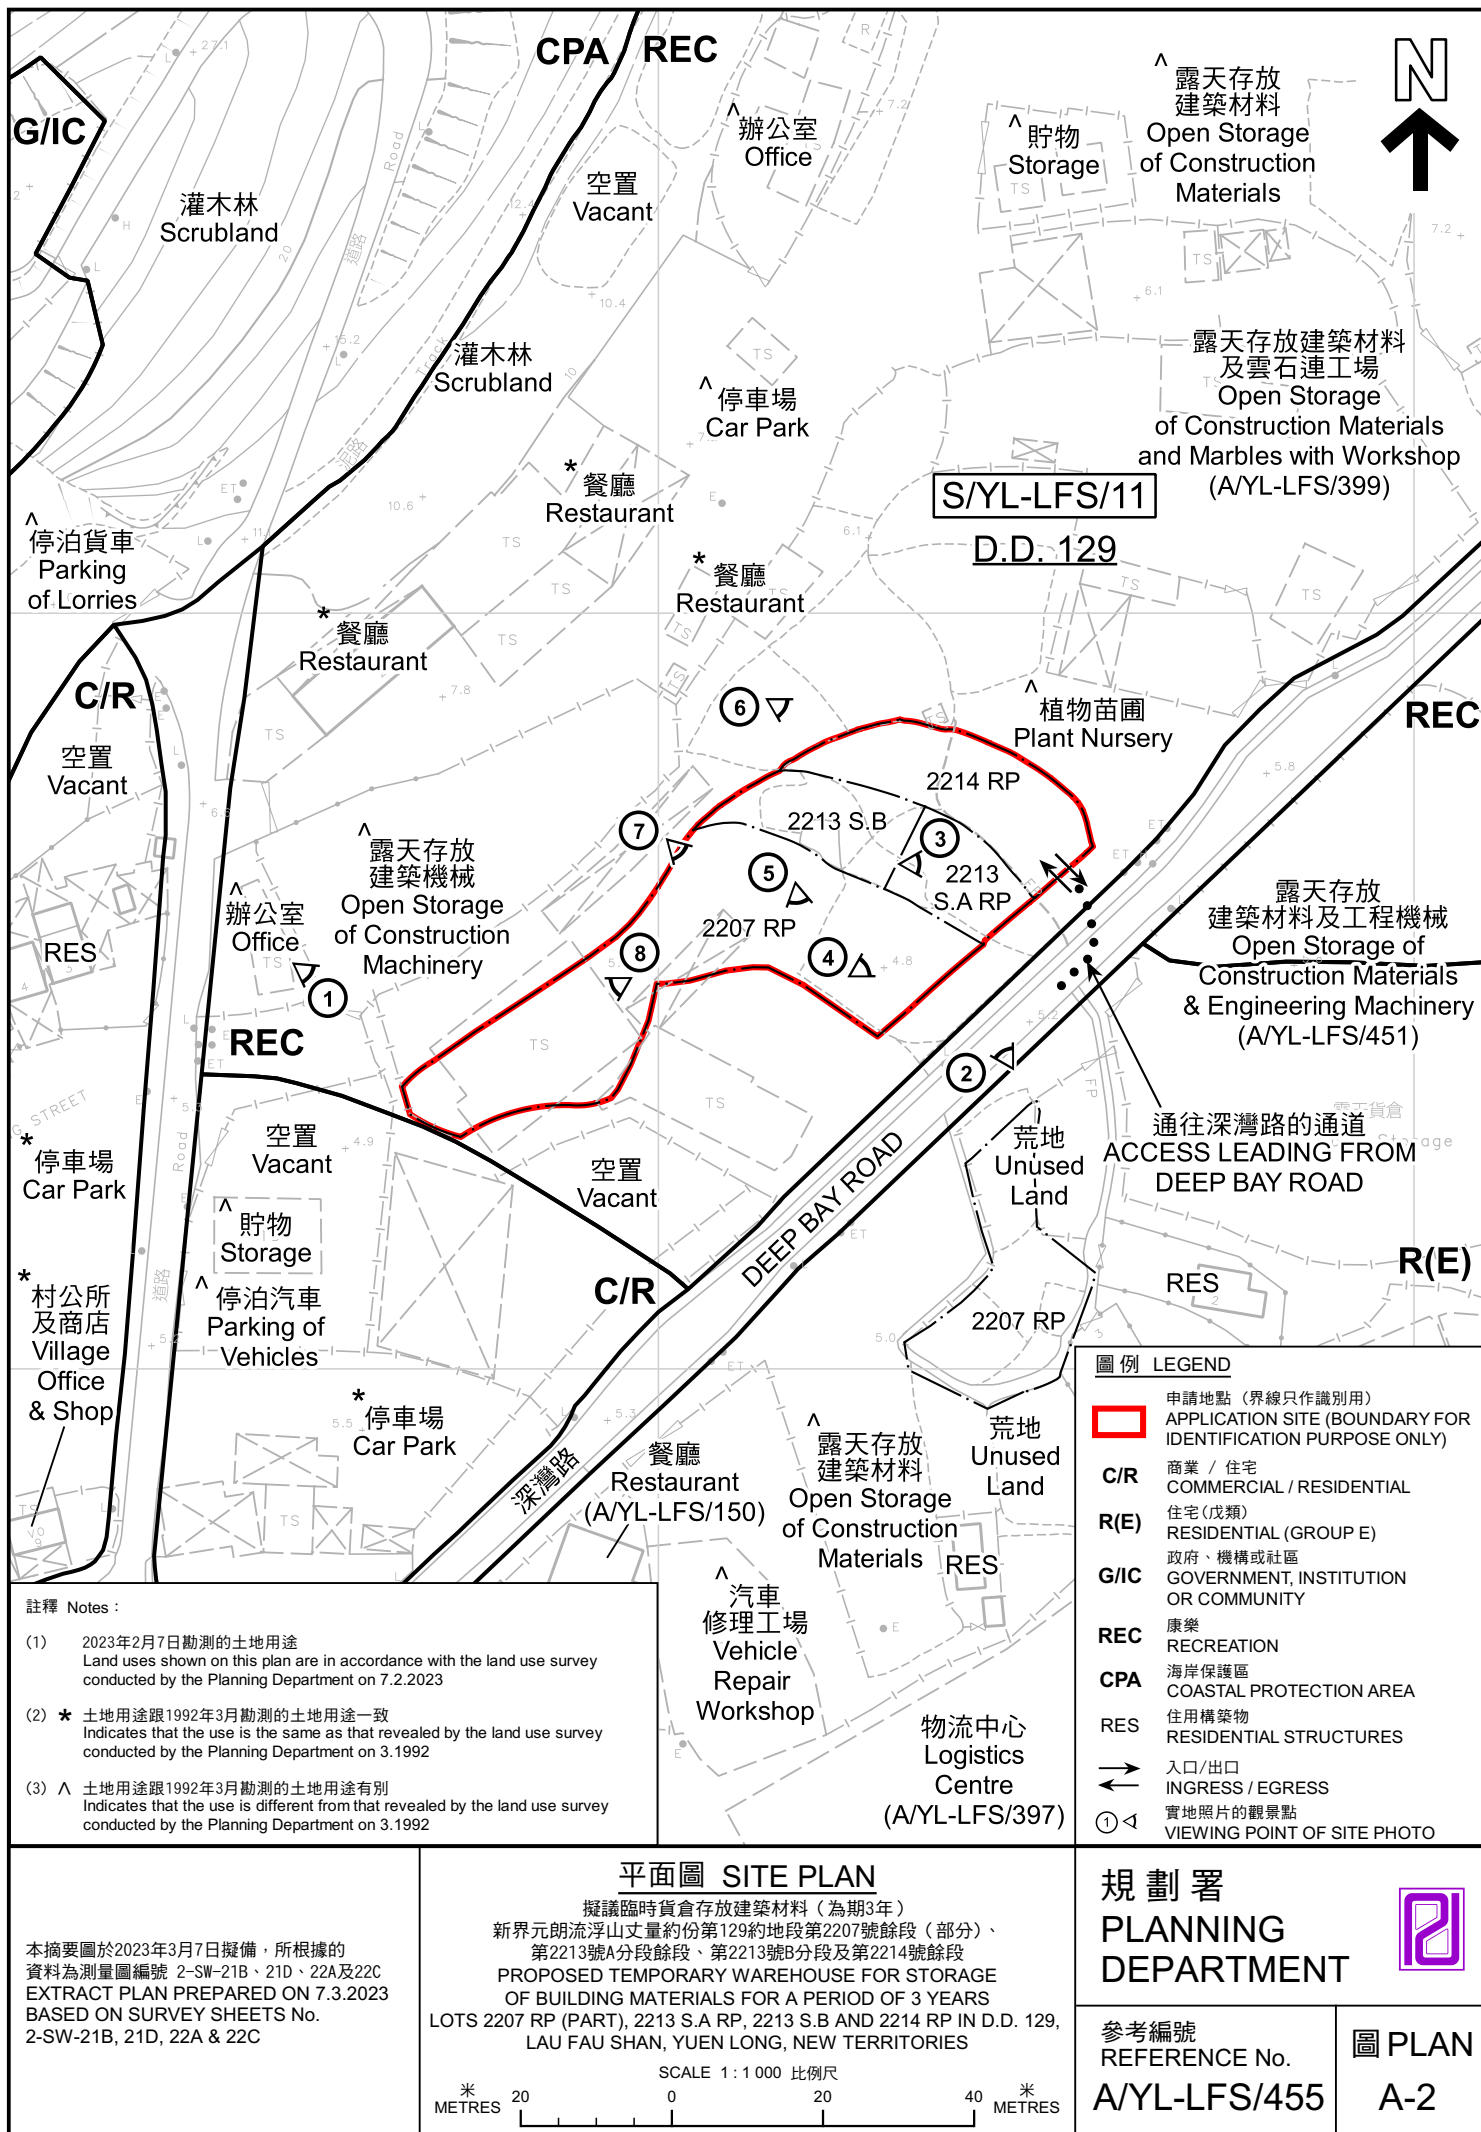



圖例 LEGEND

 申請地點(界線只作識別用)
APPLICATION SITE
(BOUNDARY FOR IDENTIFICATION
PURPOSE ONLY)

本摘要圖於2023年2月23日擬備，所根據
的資料為地政總署於2022年3月8日拍得
的航攝照片編號 E153661C
EXTRACT PLAN PREPARED ON 23.2.2023
BASED ON AERIAL PHOTO No.
E153661C TAKEN ON 8.3.2022 BY
LANDS DEPARTMENT

航攝照片 AERIAL PHOTO

擬議臨時貨倉存放建築材料 (為期3年)
新界元朗流浮山丈量約份第129約地段第2207號餘段 (部分)、
第2213號A分段餘段、第2213號B分段及第2214號餘段
PROPOSED TEMPORARY WAREHOUSE FOR STORAGE
OF BUILDING MATERIALS FOR A PERIOD OF 3 YEARS
LOTS 2207 RP (PART), 2213 S.A RP, 2213 S.B AND 2214 RP IN D.D. 129,
LAU FAU SHAN, YUEN LONG, NEW TERRITORIES

規劃署
PLANNING
DEPARTMENT



參考編號
REFERENCE No.
A/YL-LFS/455

圖 PLAN
A-3



申請地點界線只作識別用 APPLICATION SITE BOUNDARY FOR IDENTIFICATION PURPOSE ONLY

實地照片 SITE PHOTOS

本圖於2023年3月1日擬備，所根據的資料為攝於2023年1月31日的實地照片
PLAN PREPARED ON 1.3.2023
BASED ON SITE PHOTO
TAKEN ON 31.1.2023

擬議臨時貨倉存放建築材料（為期3年）
新界元朗流浮山丈量約份第129約地段第2207號餘段（部分）、
第2213號A分段餘段、第2213號B分段及第2214號餘段
PROPOSED TEMPORARY WAREHOUSE FOR STORAGE
OF BUILDING MATERIALS FOR A PERIOD OF 3 YEARS
LOTS 2207 RP (PART), 2213 S.A RP, 2213 S.B AND 2214 RP IN D.D. 129,
LAU FAU SHAN, YUEN LONG, NEW TERRITORIES

規 劃 署
PLANNING
DEPARTMENT



參考編號
REFERENCE No.
A/YL-LFS/455

圖 PLAN
A-4a



申請地點界線只作識別用 APPLICATION SITE BOUNDARY FOR IDENTIFICATION PURPOSE ONLY

實地照片 SITE PHOTOS

本圖於2023年3月2日擬備，所根據的資料為攝於2023年2月3日的實地照片
PLAN PREPARED ON 2.3.2023
BASED ON SITE PHOTOS
TAKEN ON 3.2.2023

擬議臨時貨倉存放建築材料（為期3年）
新界元朗流浮山丈量約份第129約地段第2207號餘段（部分）、
第2213號A分段餘段、第2213號B分段及第2214號餘段
PROPOSED TEMPORARY WAREHOUSE FOR STORAGE
OF BUILDING MATERIALS FOR A PERIOD OF 3 YEARS
LOTS 2207 RP (PART), 2213 S.A RP, 2213 S.B AND 2214 RP IN D.D. 129,
LAU FAU SHAN, YUEN LONG, NEW TERRITORIES

規 劃 署
PLANNING
DEPARTMENT



參考編號
REFERENCE No.
A/YL-LFS/455

圖 PLAN
A-4b



申請地點界線只作識別用 APPLICATION SITE BOUNDARY FOR IDENTIFICATION PURPOSE ONLY

實地照片 SITE PHOTOS

擬議臨時貨倉存放建築材料（為期3年）
新界元朗流浮山丈量約份第129約地段第2207號餘段（部分）、

第2213號A分段餘段、第2213號B分段及第2214號餘段
PROPOSED TEMPORARY WAREHOUSE FOR STORAGE
OF BUILDING MATERIALS FOR A PERIOD OF 3 YEARS
LOTS 2207 RP (PART), 2213 S.A RP, 2213 S.B AND 2214 RP IN D.D. 129,
LAU FAU SHAN, YUEN LONG, NEW TERRITORIES

規 劃 署
PLANNING
DEPARTMENT



參考編號
REFERENCE No.
A/YL-LFS/455

圖 PLAN
A-4c

本圖於2023年3月2日擬備，所根據的
資料為攝於2023年2月3日的實地照片
PLAN PREPARED ON 2.3.2023
BASED ON SITE PHOTOS
TAKEN ON 3.2.2023