

1. 坑板構築物(處理回收工場)

↳ 2107 平方3米 + 高: 2.4m X - 層

2. 坑板構築物(供電電錶房)

↳ 10.08 平方3米 + 高: 2.4m X - 層

3. 坑板構築物(衛生間)


↳ 3.74 平方3米 + 高: 2.4m X - 層

4. 中型貨車上落貨車位

↳ 長: 9米 X 寬: 3.5米

5. 貨櫃車上落貨車位

↳ 長: 16米 X 寬: 3.5米

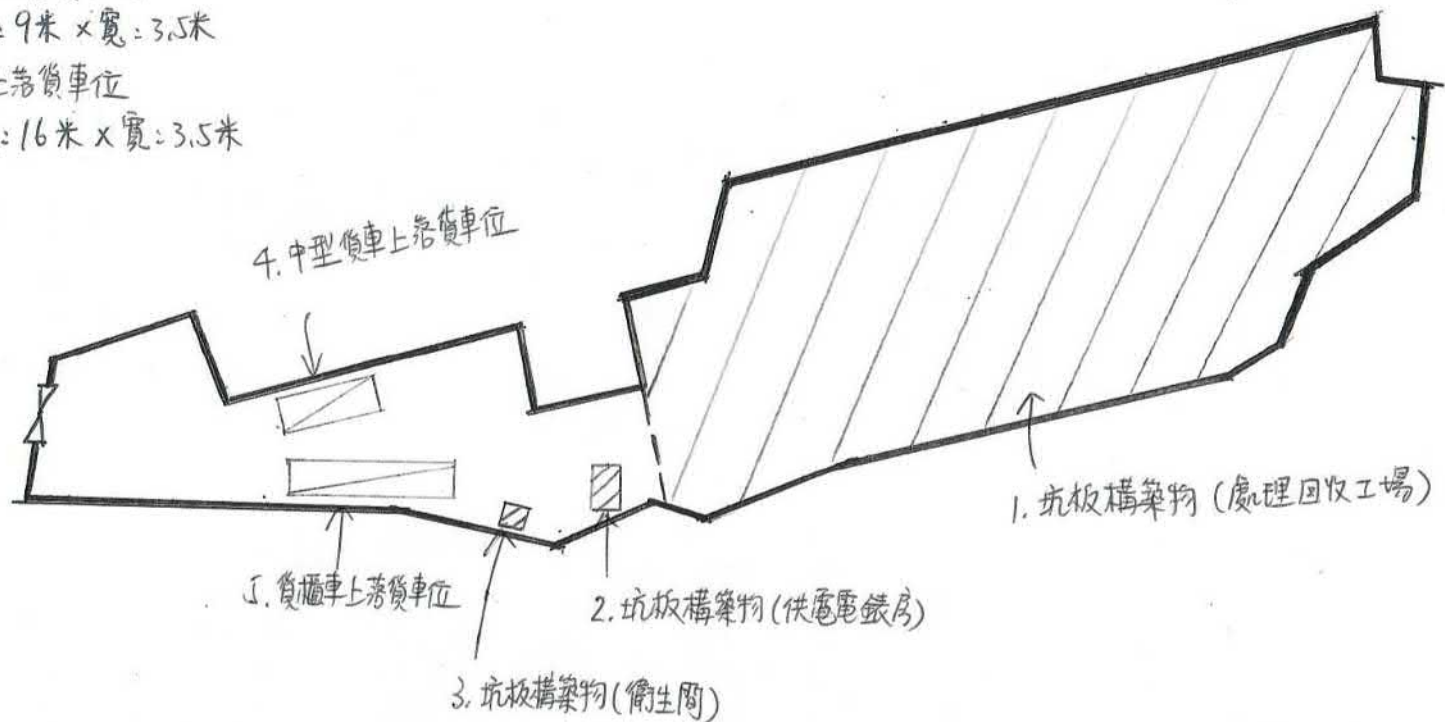


參考編號
REFERENCE No.
A/YL-LFS/466

繪圖 DRAWING
A-1

(摘錄自申請人於12. 4. 2023呈交的申請書)

(Extract from Applicant's
Submission of 12.4.2023)

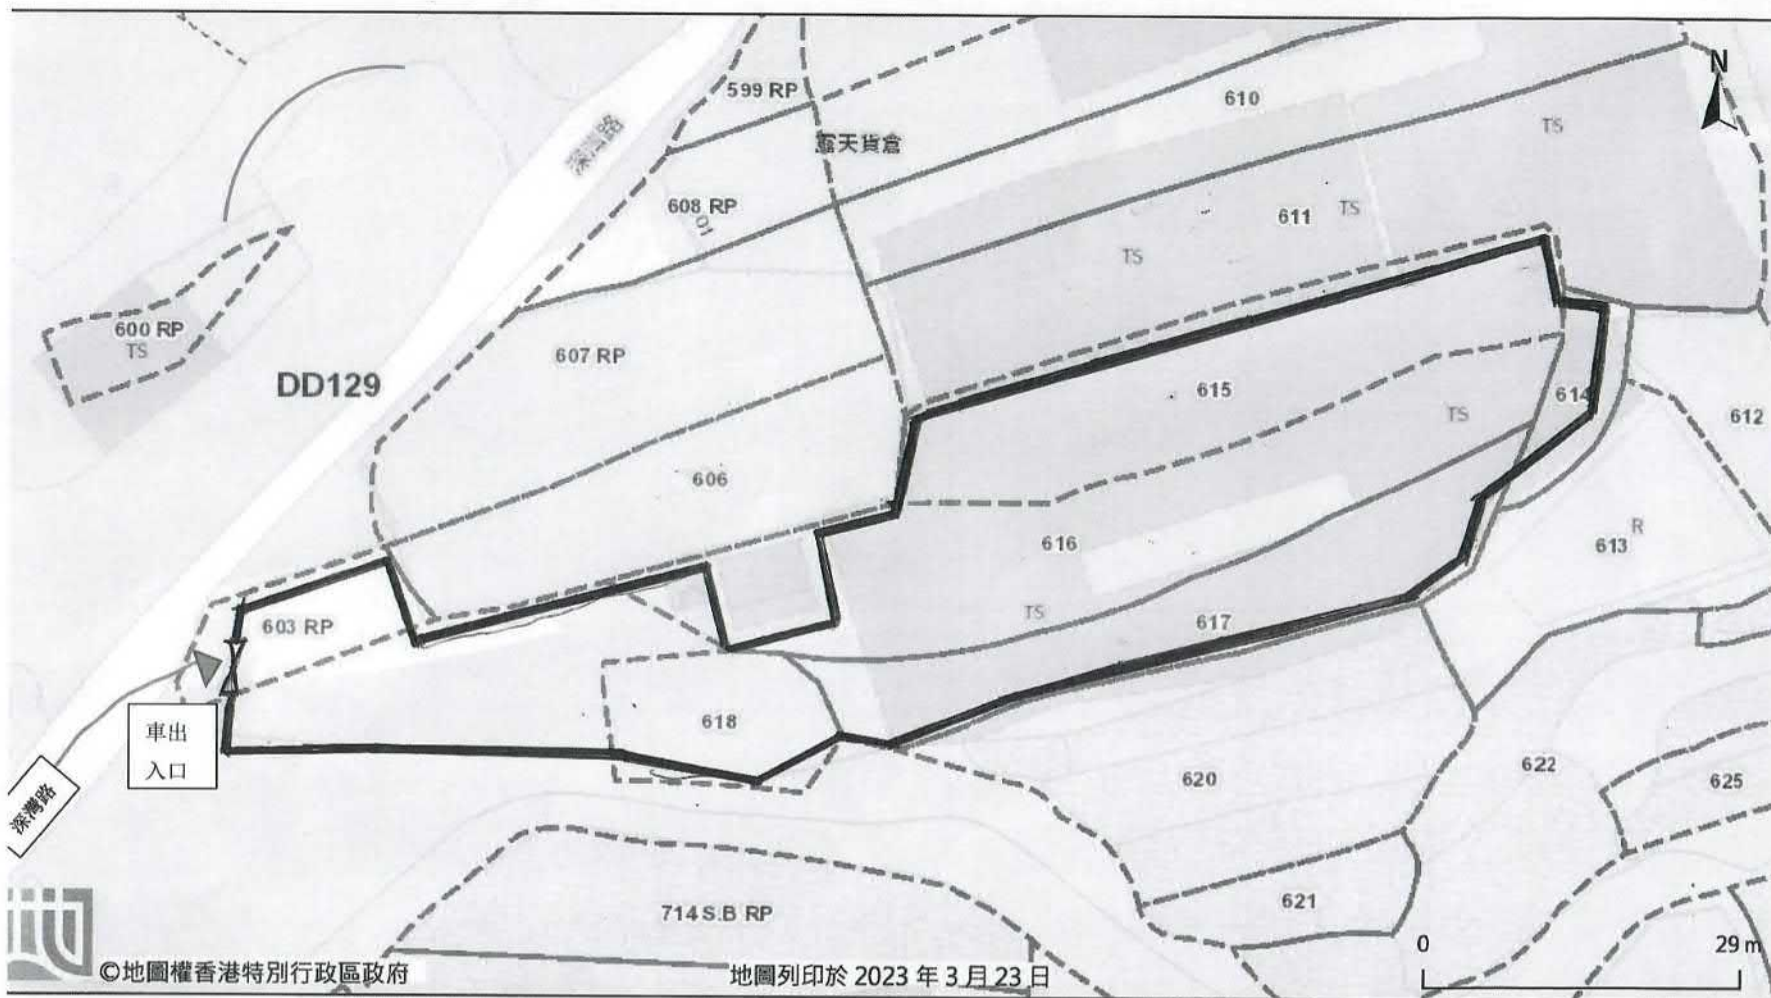

「地理資訊地圖」網站提供: <https://www.map.gov.hk>

注意: 使用此地圖受「地理資訊地圖」的使用條款及條件以及知識產權告示約束。


參考編號
REFERENCE No.
A/YL-LFS/466

繪圖 DRAWING
A-2

(摘錄自申請人於12. 4. 2023呈交的申請書)

(Extract from Applicant's
Submission of 12.4.2023)

填土位置圖

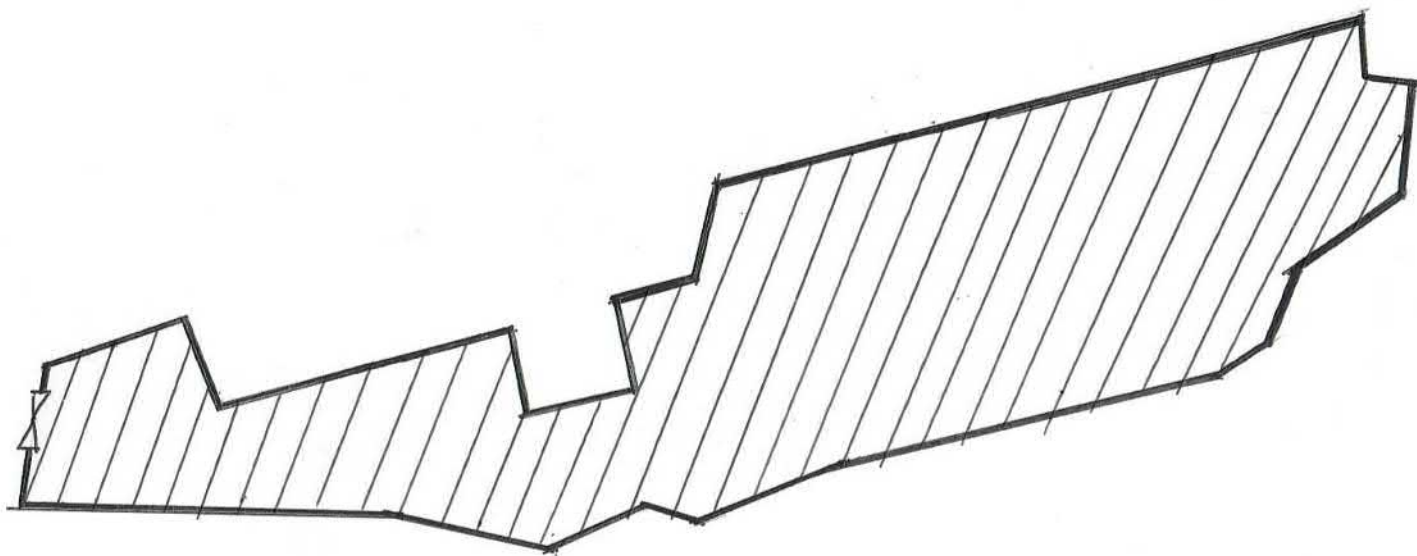

參考編號
REFERENCE No.
A/YL-LFS/466


繪圖 DRAWING
A-3

(摘錄自申請人於12. 4. 2023呈交的申請書)
(Extract from Applicant's
Submission of 12.4.2023)



要覽圖 KEY PLAN

SCALE 1 : 50 000 比例尺

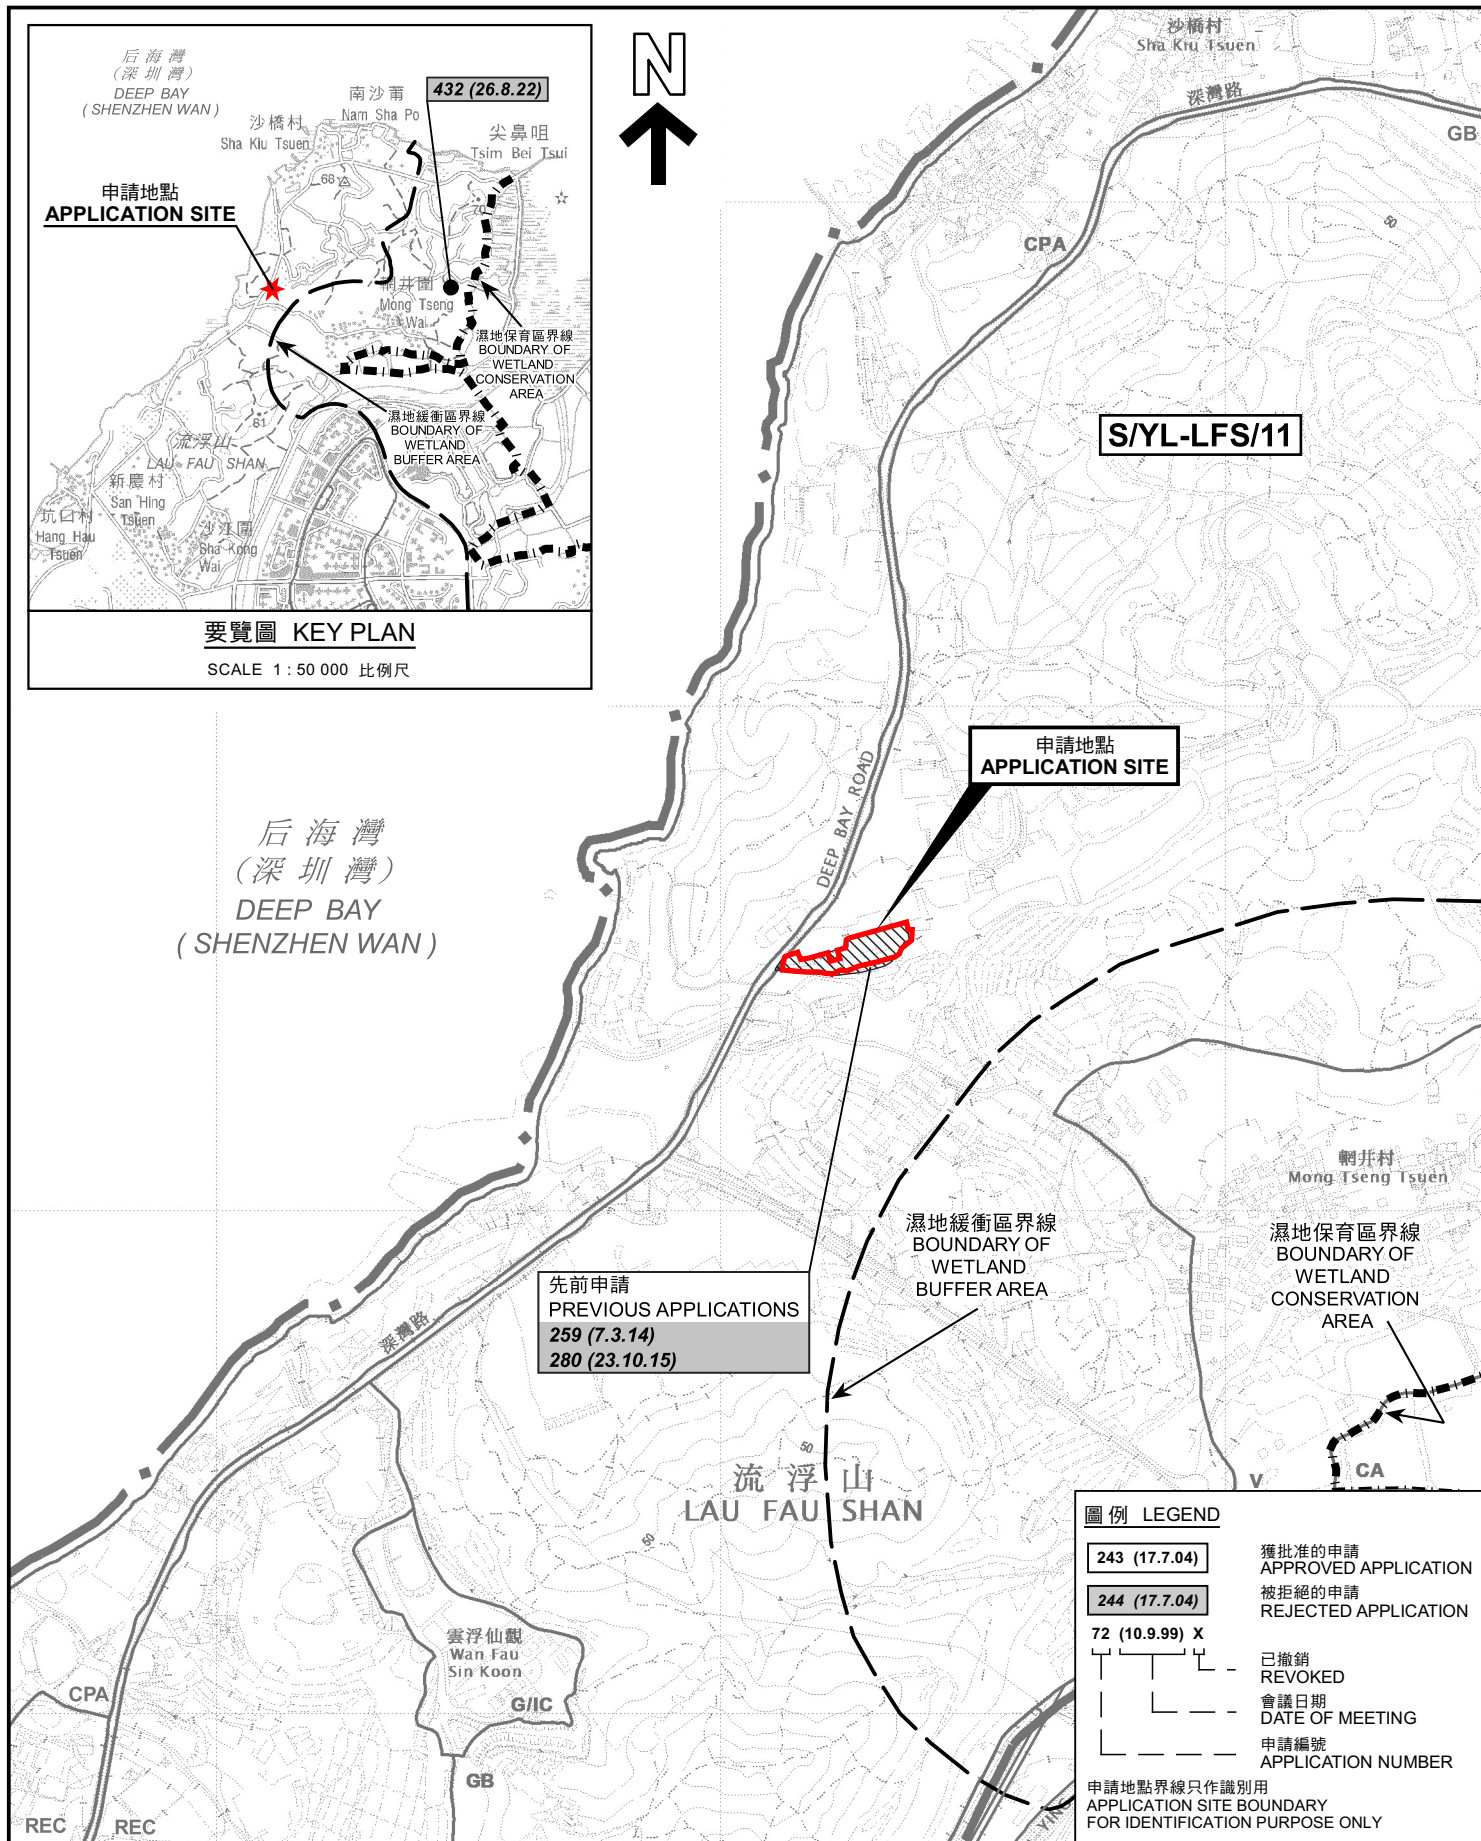

圖例 LEGEND

- | | |
|-----------------------|--------------------------------|
| 243 (17.7.04) | 獲批准的申請
APPROVED APPLICATION |
| 244 (17.7.04) | 被拒絕的申請
REJECTED APPLICATION |
| 72 (10.9.99) X | 已撤銷
REVOKED |
| — | 會議日期
DATE OF MEETING |
| — | 申請編號
APPLICATION NUMBER |

申請地點界線只作識別用
APPLICATION SITE BOUNDARY
FOR IDENTIFICATION PURPOSE ONLY

位置圖 LOCATION PLAN

臨時回收工場(廢舊五金、塑膠、紙品及電子產品) (為期3年) , 以及進行填土工程
新界元朗流浮山丈量約份第129約地段第603號餘段(部分)、第614號(部分)、
第615號(部分)、第616號(部分)、第617號及第618號(部分)和毗連政府土地
TEMPORARY RECYCLING WORKSHOP (SCRAP METALS, PLASTICS, PAPERS AND ELECTRONICS) FOR A PERIOD OF 3 YEARS AND FILLING OF LAND
LOTS 603 RP (PART), 614 (PART), 615 (PART), 616 (PART), 617 AND 618 (PART)
IN D.D. 129 AND ADJOINING GOVERNMENT LAND,
LAU FAU SHAN, YUEN LONG, NEW TERRITORIES

SCALE 1 : 7 500 比例尺

米 100 0 100 200 300 米
METRES


規劃署
PLANNING
DEPARTMENT




參考編號
REFERENCE No.
A/YL-LFS/466

圖 PLAN
A-1

本摘要圖於2023年4月28日擬備，
所根據的資料為於2022年4月12日
核准的分區計劃大綱圖編號 S/YL-LFS/11
EXTRACT PLAN PREPARED ON 28.4.2023
BASED ON OUTLINE ZONING PLAN No.
S/YL-LFS/11 APPROVED ON 12.4.2022

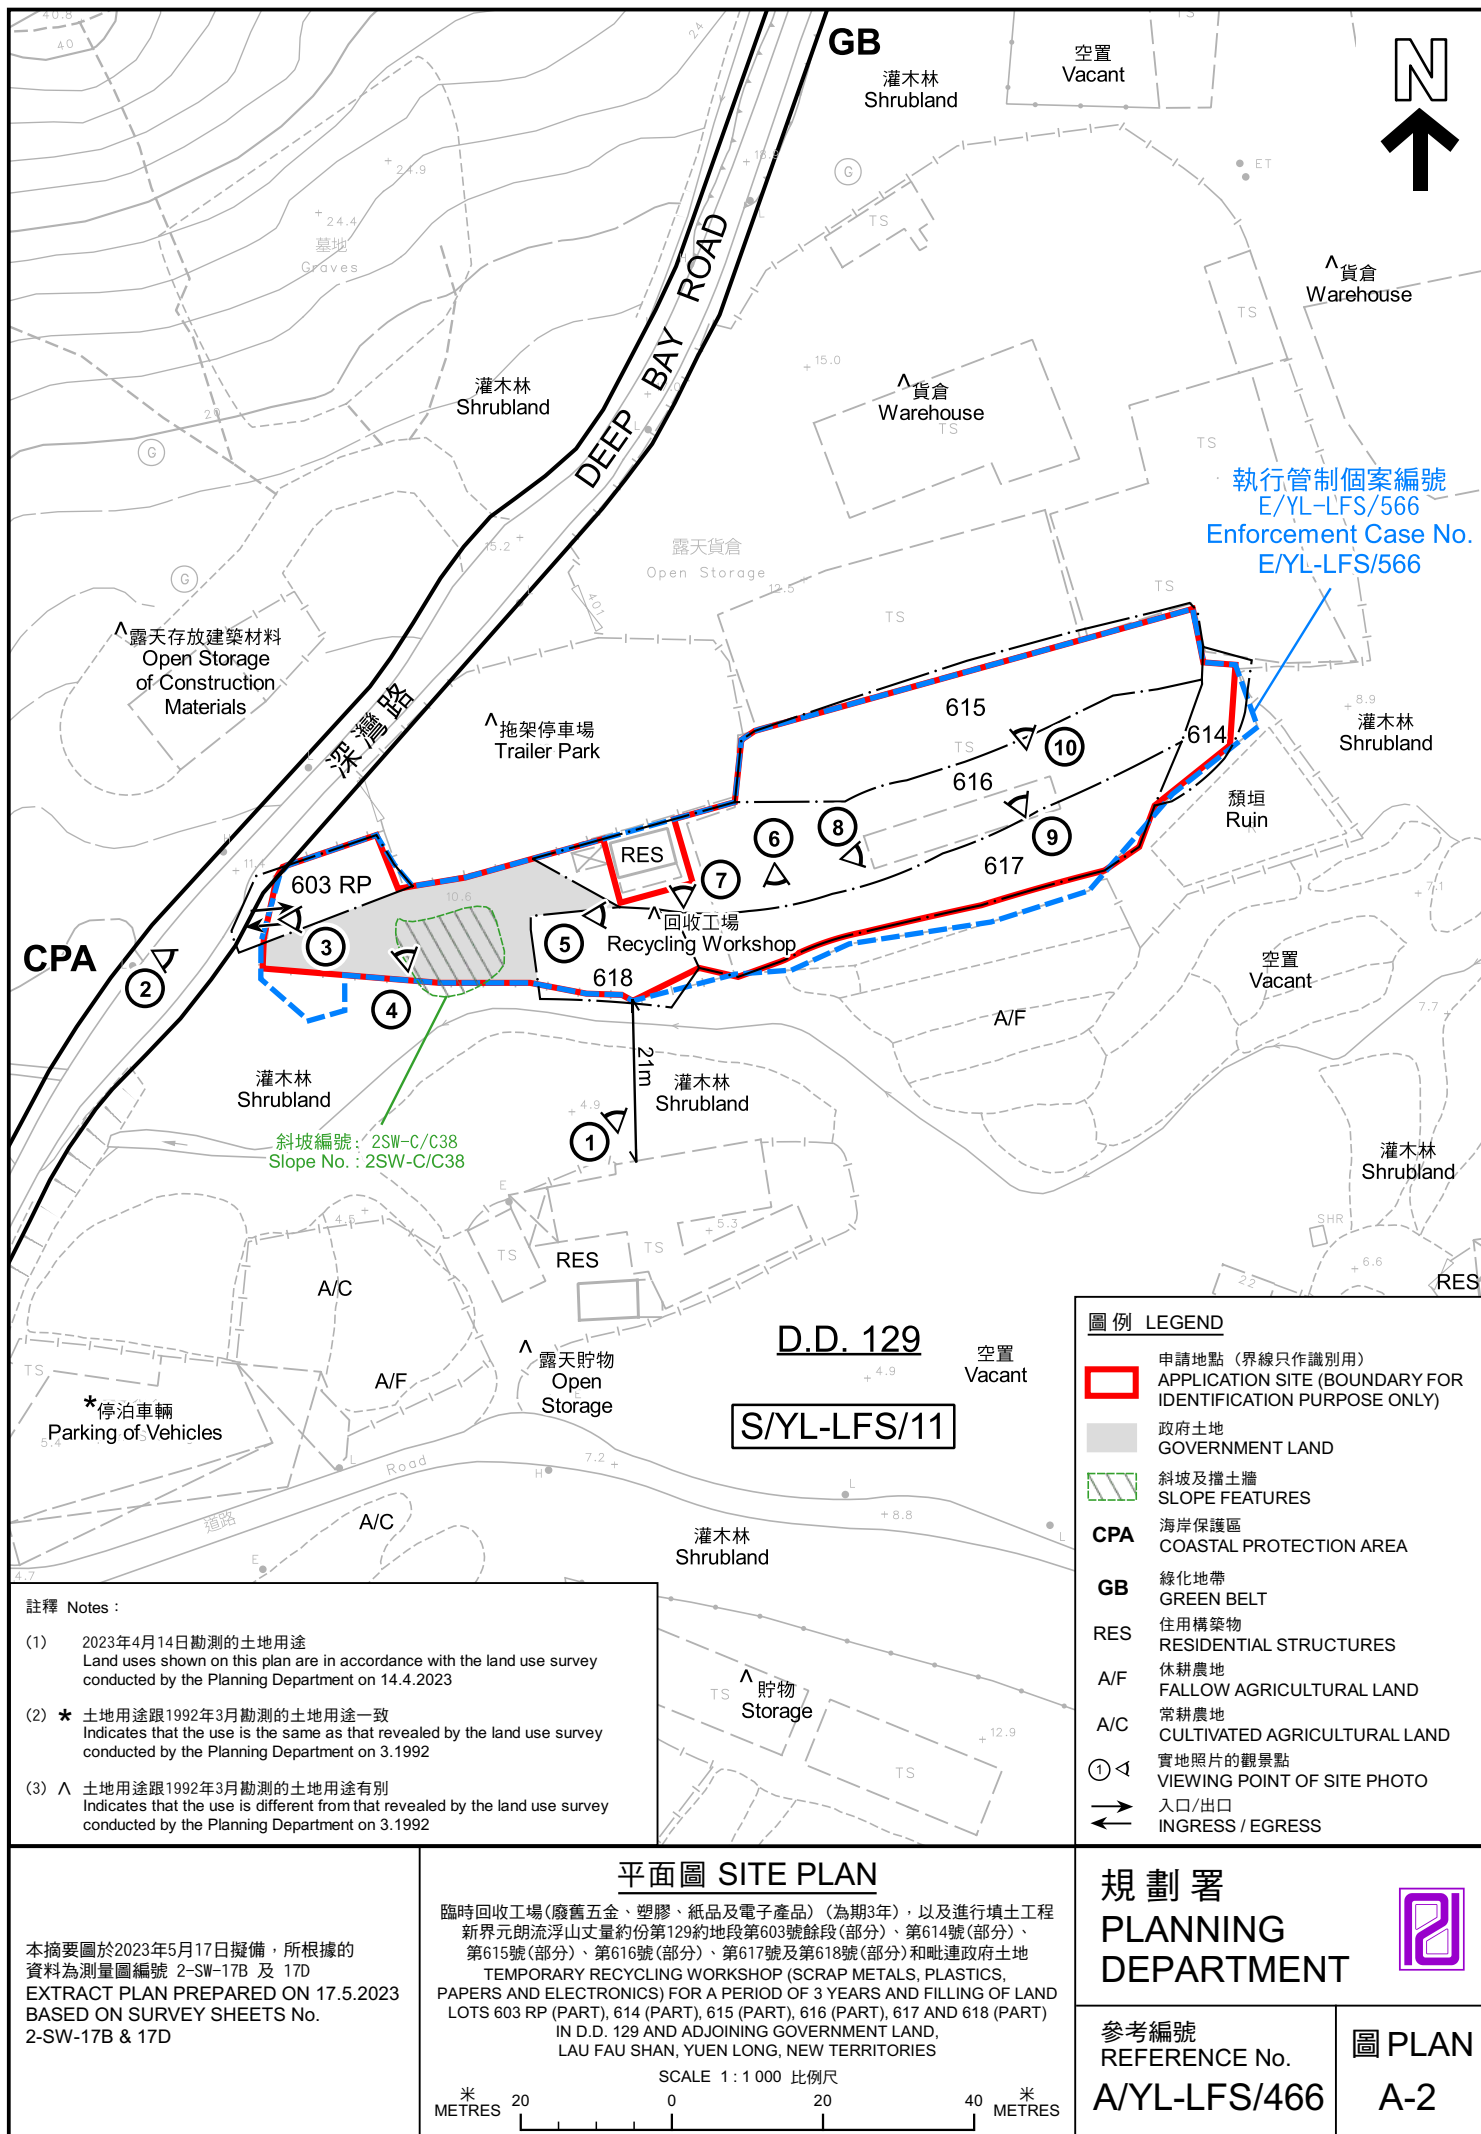

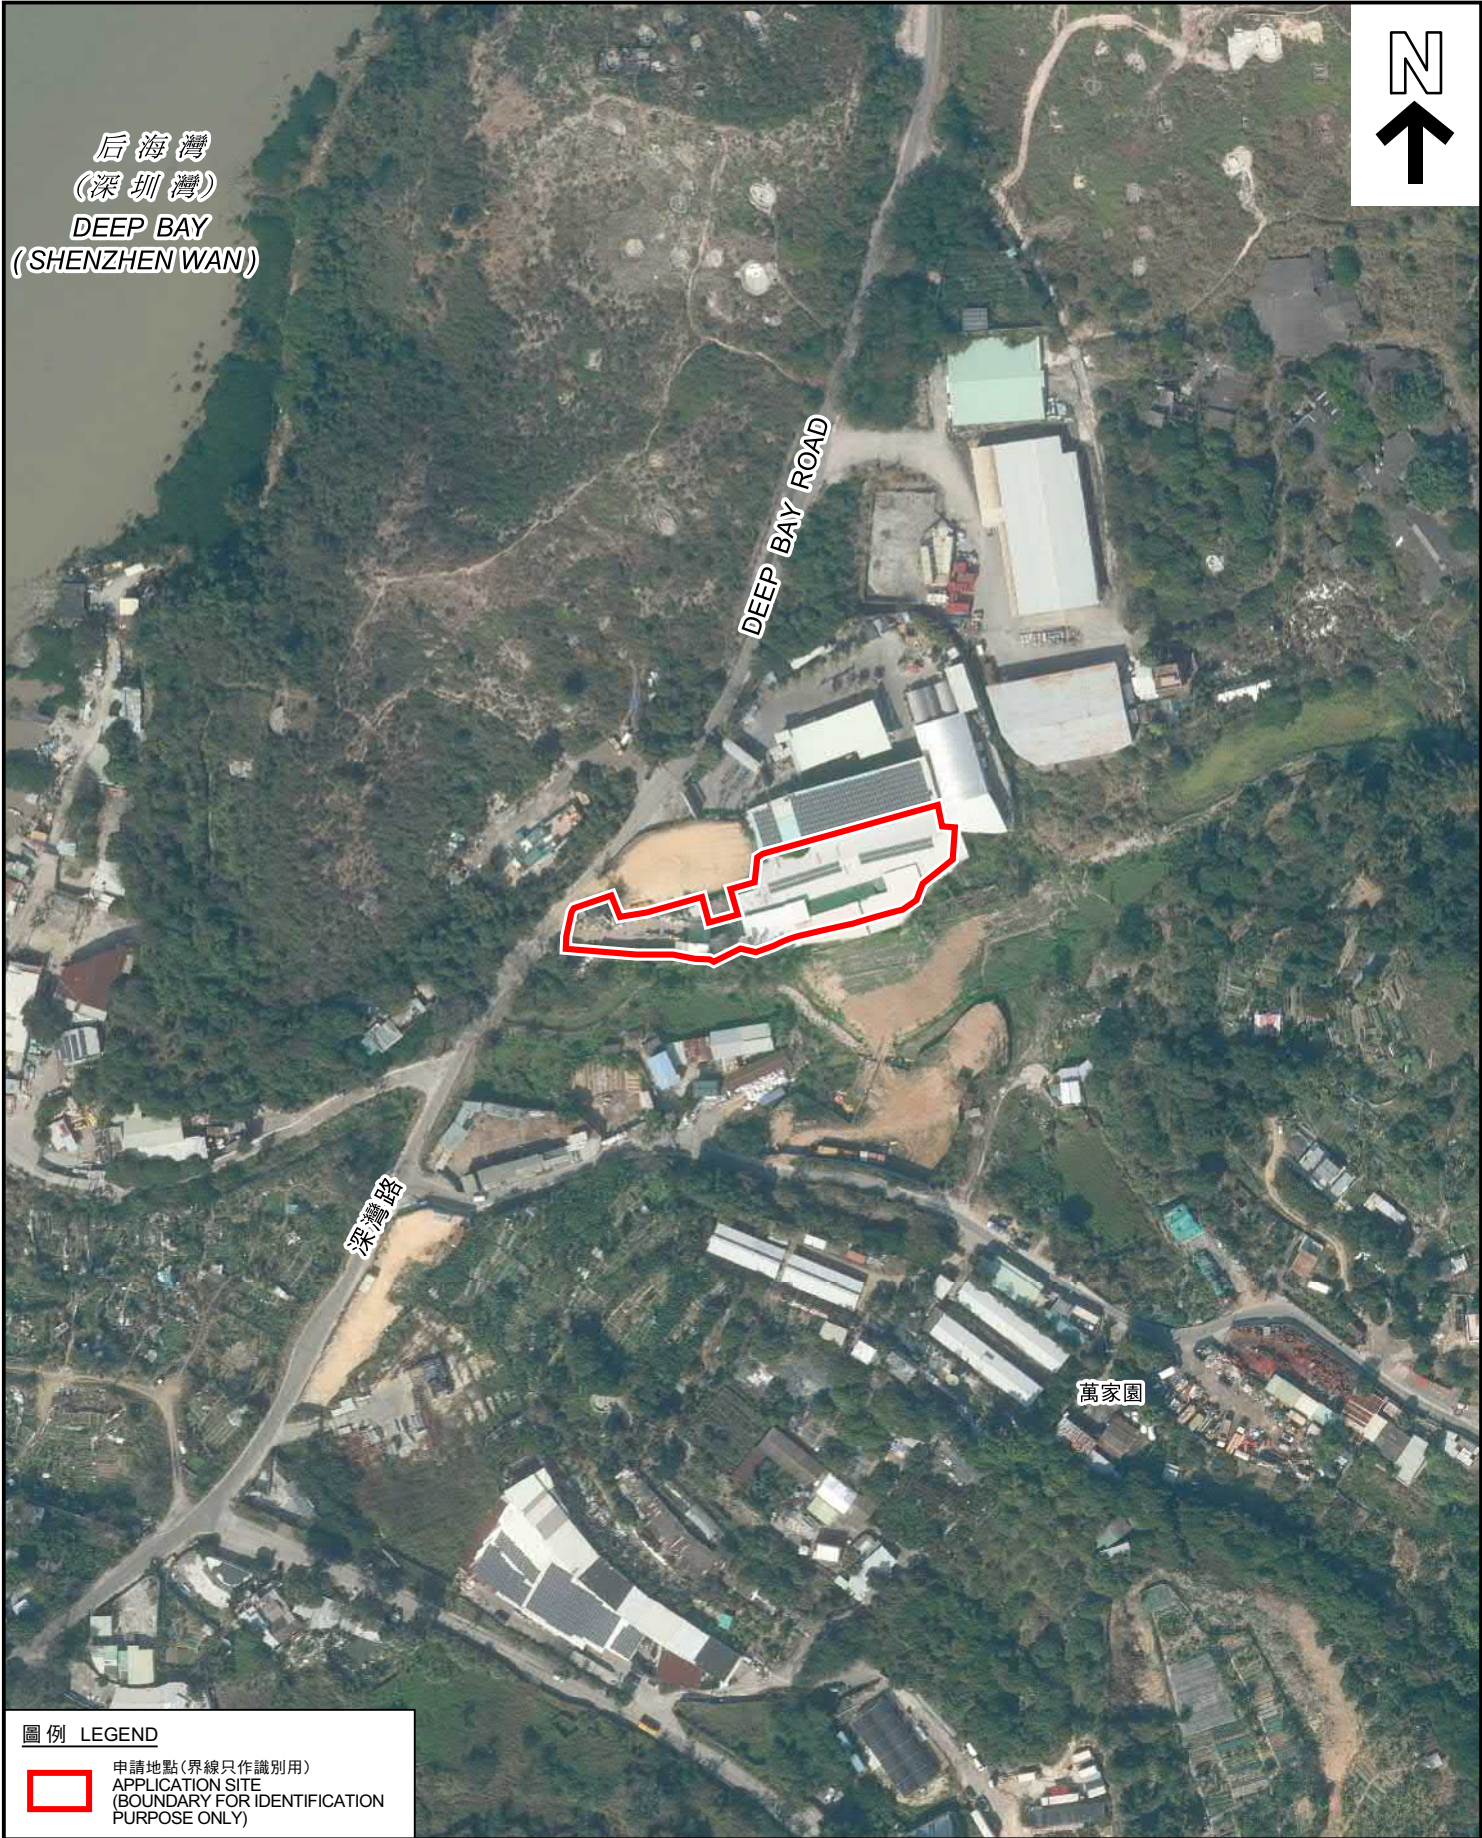

圖例 LEGEND

 申請地點(界線只作識別用)
APPLICATION SITE
(BOUNDARY FOR IDENTIFICATION
PURPOSE ONLY)

本摘要圖於2023年5月2日擬備，所根據的資料為地政總署於2022年1月19日拍得的航攝照片編號 E146841C
EXTRACT PLAN PREPARED ON 2.5.2023
BASED ON AERIAL PHOTO No.
E146841C TAKEN ON 19.1.2022
BY LANDS DEPARTMENT

2022年1月19日拍攝的航攝照片
AERIAL PHOTO TAKEN ON 19.1.2022

臨時回收工場(廢舊五金、塑膠、紙品及電子產品)(為期3年)，以及進行填土工程
新界元朗流浮山丈量約份第129約地段第603號餘段(部分)、第614號(部分)、
第615號(部分)、第616號(部分)、第617號及第618號(部分)和毗連政府土地
TEMPORARY RECYCLING WORKSHOP (SCRAP METALS, PLASTICS,
PAPERS AND ELECTRONICS) FOR A PERIOD OF 3 YEARS AND FILLING OF LAND
LOTS 603 RP (PART), 614 (PART), 615 (PART), 616 (PART), 617 AND 618 (PART)
IN D.D. 129 AND ADJOINING GOVERNMENT LAND,
LAU FAU SHAN, YUEN LONG, NEW TERRITORIES

規 劃 署
PLANNING
DEPARTMENT



參考編號
REFERENCE No.
A/YL-LFS/466

圖 PLAN
A-3a



圖例 LEGEND

 申請地點(界線只作識別用)
APPLICATION SITE
(BOUNDARY FOR IDENTIFICATION
PURPOSE ONLY)

2012年9月18日拍攝的航攝照片 AERIAL PHOTO TAKEN ON 18.9.2012

臨時回收工場(廢舊五金、塑膠、紙品及電子產品)(為期3年), 以及進行填土工程
新界元朗流浮山丈量約份第129約地段第603號餘段(部分)、第614號(部分)、
第615號(部分)、第616號(部分)、第617號及第618號(部分)和毗連政府土地
TEMPORARY RECYCLING WORKSHOP (SCRAP METALS, PLASTICS,
PAPERS AND ELECTRONICS) FOR A PERIOD OF 3 YEARS AND FILLING OF LAND
LOTS 603 RP (PART), 614 (PART), 615 (PART), 616 (PART), 617 AND 618 (PART)
IN D.D. 129 AND ADJOINING GOVERNMENT LAND,
LAU FAU SHAN, YUEN LONG, NEW TERRITORIES

規 劃 署
PLANNING
DEPARTMENT



參考編號
REFERENCE No.
A/YL-LFS/466

圖 PLAN
A-3b

本摘要圖於2023年5月2日擬備, 所根據
的資料為地政總署於2012年9月18日拍得
的航攝照片編號 CS38675
EXTRACT PLAN PREPARED ON 2.5.2023
BASED ON AERIAL PHOTO No.
CS38675 TAKEN ON 18.9.2012
BY LANDS DEPARTMENT



圖例 LEGEND

 申請地點(界線只作識別用)
APPLICATION SITE
(BOUNDARY FOR IDENTIFICATION
PURPOSE ONLY)

本摘要圖於2023年5月2日擬備，所根據
的資料為地政總署於2011年7月5日拍得
的航攝照片編號 CS33122
EXTRACT PLAN PREPARED ON 2.5.2023
BASED ON AERIAL PHOTO No.
CS33122 TAKEN ON 5.7.2011
BY LANDS DEPARTMENT

2011年7月5日拍攝的航攝照片 AERIAL PHOTO TAKEN ON 5.7.2011

臨時回收工場(廢舊五金、塑膠、紙品及電子產品)(為期3年)，以及進行填土工程
新界元朗流浮山丈量約份第129約地段第603號餘段(部分)、第614號(部分)、
第615號(部分)、第616號(部分)、第617號及第618號(部分)和毗連政府土地
TEMPORARY RECYCLING WORKSHOP (SCRAP METALS, PLASTICS,
PAPERS AND ELECTRONICS) FOR A PERIOD OF 3 YEARS AND FILLING OF LAND
LOTS 603 RP (PART), 614 (PART), 615 (PART), 616 (PART), 617 AND 618 (PART)
IN D.D. 129 AND ADJOINING GOVERNMENT LAND,
LAU FAU SHAN, YUEN LONG, NEW TERRITORIES

規 劃 署
PLANNING
DEPARTMENT



參考編號
REFERENCE No.
A/YL-LFS/466

圖 PLAN
A-3c

1



申請地點界線只作識別用 APPLICATION SITE BOUNDARY FOR IDENTIFICATION PURPOSE ONLY

本圖於2023年5月3日擬備，所根據的資料為攝於2023年4月4日的實地照片
PLAN PREPARED ON 3.5.2023
BASED ON SITE PHOTO
TAKEN ON 4.4.2023

實地照片 SITE PHOTOS

臨時回收工場(廢舊五金、塑膠、紙品及電子產品)(為期3年)，以及進行填土工程
新界元朗流浮山丈量約份第129約地段第603號餘段(部分)、第614號(部分)、
第615號(部分)、第616號(部分)、第617號及第618號(部分)和毗連政府土地
TEMPORARY RECYCLING WORKSHOP (SCRAP METALS, PLASTICS,
PAPERS AND ELECTRONICS) FOR A PERIOD OF 3 YEARS AND FILLING OF LAND
LOTS 603 RP (PART), 614 (PART), 615 (PART), 616 (PART), 617 AND 618 (PART)
IN D.D. 129 AND ADJOINING GOVERNMENT LAND,
LAU FAU SHAN, YUEN LONG, NEW TERRITORIES

規劃署
PLANNING
DEPARTMENT



參考編號
REFERENCE No.
A/YL-LFS/466

圖 PLAN
A-4a



申請地點界線只作識別用 APPLICATION SITE BOUNDARY FOR IDENTIFICATION PURPOSE ONLY

實地照片 SITE PHOTOS

本圖於2023年5月3日擬備，所根據的資料為攝於2023年4月14日的實地照片
PLAN PREPARED ON 3.5.2023
BASED ON SITE PHOTOS
TAKEN ON 14.4.2023

臨時回收工場(廢舊五金、塑膠、紙品及電子產品)(為期3年)，以及進行填土工程
新界元朗流浮山丈量約份第129約地段第603號餘段(部分)、第614號(部分)、
第615號(部分)、第616號(部分)、第617號及第618號(部分)和毗連政府土地
TEMPORARY RECYCLING WORKSHOP (SCRAP METALS, PLASTICS,
PAPERS AND ELECTRONICS) FOR A PERIOD OF 3 YEARS AND FILLING OF LAND
LOTS 603 RP (PART), 614 (PART), 615 (PART), 616 (PART), 617 AND 618 (PART)
IN D.D. 129 AND ADJOINING GOVERNMENT LAND,
LAU FAU SHAN, YUEN LONG, NEW TERRITORIES

規劃署
PLANNING
DEPARTMENT



參考編號
REFERENCE No.
A/YL-LFS/466

圖 PLAN
A-4b



申請地點界線只作識別用 APPLICATION SITE BOUNDARY FOR IDENTIFICATION PURPOSE ONLY

實地照片 SITE PHOTOS

臨時回收工場(廢舊五金、塑膠、紙品及電子產品)(為期3年), 以及進行填土工程
 新界元朗流浮山丈量約份第129約地段第603號餘段(部分)、第614號(部分)、
 第615號(部分)、第616號(部分)、第617號及第618號(部分)和毗連政府土地
 TEMPORARY RECYCLING WORKSHOP (SCRAP METALS, PLASTICS,
 PAPERS AND ELECTRONICS) FOR A PERIOD OF 3 YEARS AND FILLING OF LAND
 LOTS 603 RP (PART), 614 (PART), 615 (PART), 616 (PART), 617 AND 618 (PART)
 IN D.D. 129 AND ADJOINING GOVERNMENT LAND,
 LAU FAU SHAN, YUEN LONG, NEW TERRITORIES

規劃署
 PLANNING
 DEPARTMENT



參考編號
 REFERENCE No.
 A/YL-LFS/466

圖 PLAN
 A-4c

本圖於2023年5月3日擬備, 所根據的
 資料為攝於2023年4月14日的實地照片
 PLAN PREPARED ON 3.5.2023
 BASED ON SITE PHOTOS
 TAKEN ON 14.4.2023



實地照片 SITE PHOTOS

本圖於2023年5月3日擬備，所根據的資料為攝於2023年4月14日的實地照片
PLAN PREPARED ON 3.5.2023
BASED ON SITE PHOTOS
TAKEN ON 14.4.2023

臨時回收工場(廢舊五金、塑膠、紙品及電子產品)(為期3年)，以及進行填土工程
新界元朗流浮山丈量約份第129約地段第603號餘段(部分)、第614號(部分)、
第615號(部分)、第616號(部分)、第617號及第618號(部分)和毗連政府土地
TEMPORARY RECYCLING WORKSHOP (SCRAP METALS, PLASTICS,
PAPERS AND ELECTRONICS) FOR A PERIOD OF 3 YEARS AND FILLING OF LAND
LOTS 603 RP (PART), 614 (PART), 615 (PART), 616 (PART), 617 AND 618 (PART)
IN D.D. 129 AND ADJOINING GOVERNMENT LAND,
LAU FAU SHAN, YUEN LONG, NEW TERRITORIES

規劃署
PLANNING
DEPARTMENT



參考編號
REFERENCE No.
A/YL-LFS/466

圖 PLAN
A-4d