



Structure 1

Included Warehouse Part A & Part B

Warehouse for storage of hardware accessories

GFA: Not exceeding 1,950m²

No. of Storey: 2

Height: Not exceeding 11m


Structure 2

Site office

GFA: Not exceeding 120m² (About)

No. of storey: 2

Height: Not exceeding 6m

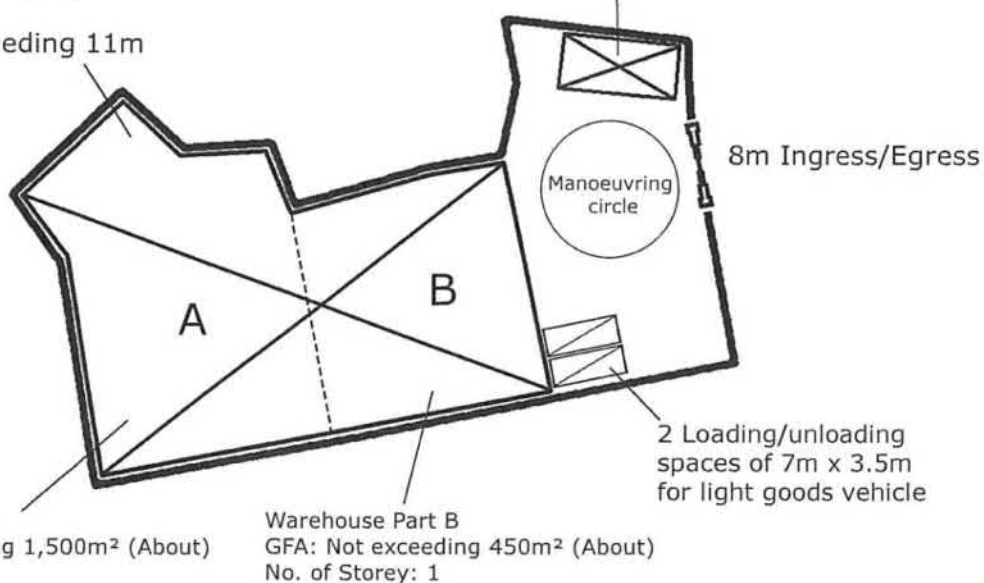

Project 項目名稱:

Proposed Temporary Warehouse for Storage of Hardware Accessories for a period of 3 Years at Lots 2072(Part), 2074(Part), 2075(Part), 2076(Part), 2080(Part), 2082(Part), 2083(Part) in D.D. 129, Lau Fau Shan, Yuen Long, New Territories

Drawing Title 圖紙標題:

Layout Plan

Drawing No. 圖號:

20230403



Remarks 備註:

 Light goods vehicle

 Structure


Scale 比例:

參考編號
REFERENCE No.
A/YL-LFS/469

繪圖 DRAWING
A-1

(摘錄自申請人於24. 4. 2023呈交的申請書)

(Extract from Applicant's
Submission of 24.4.2023)

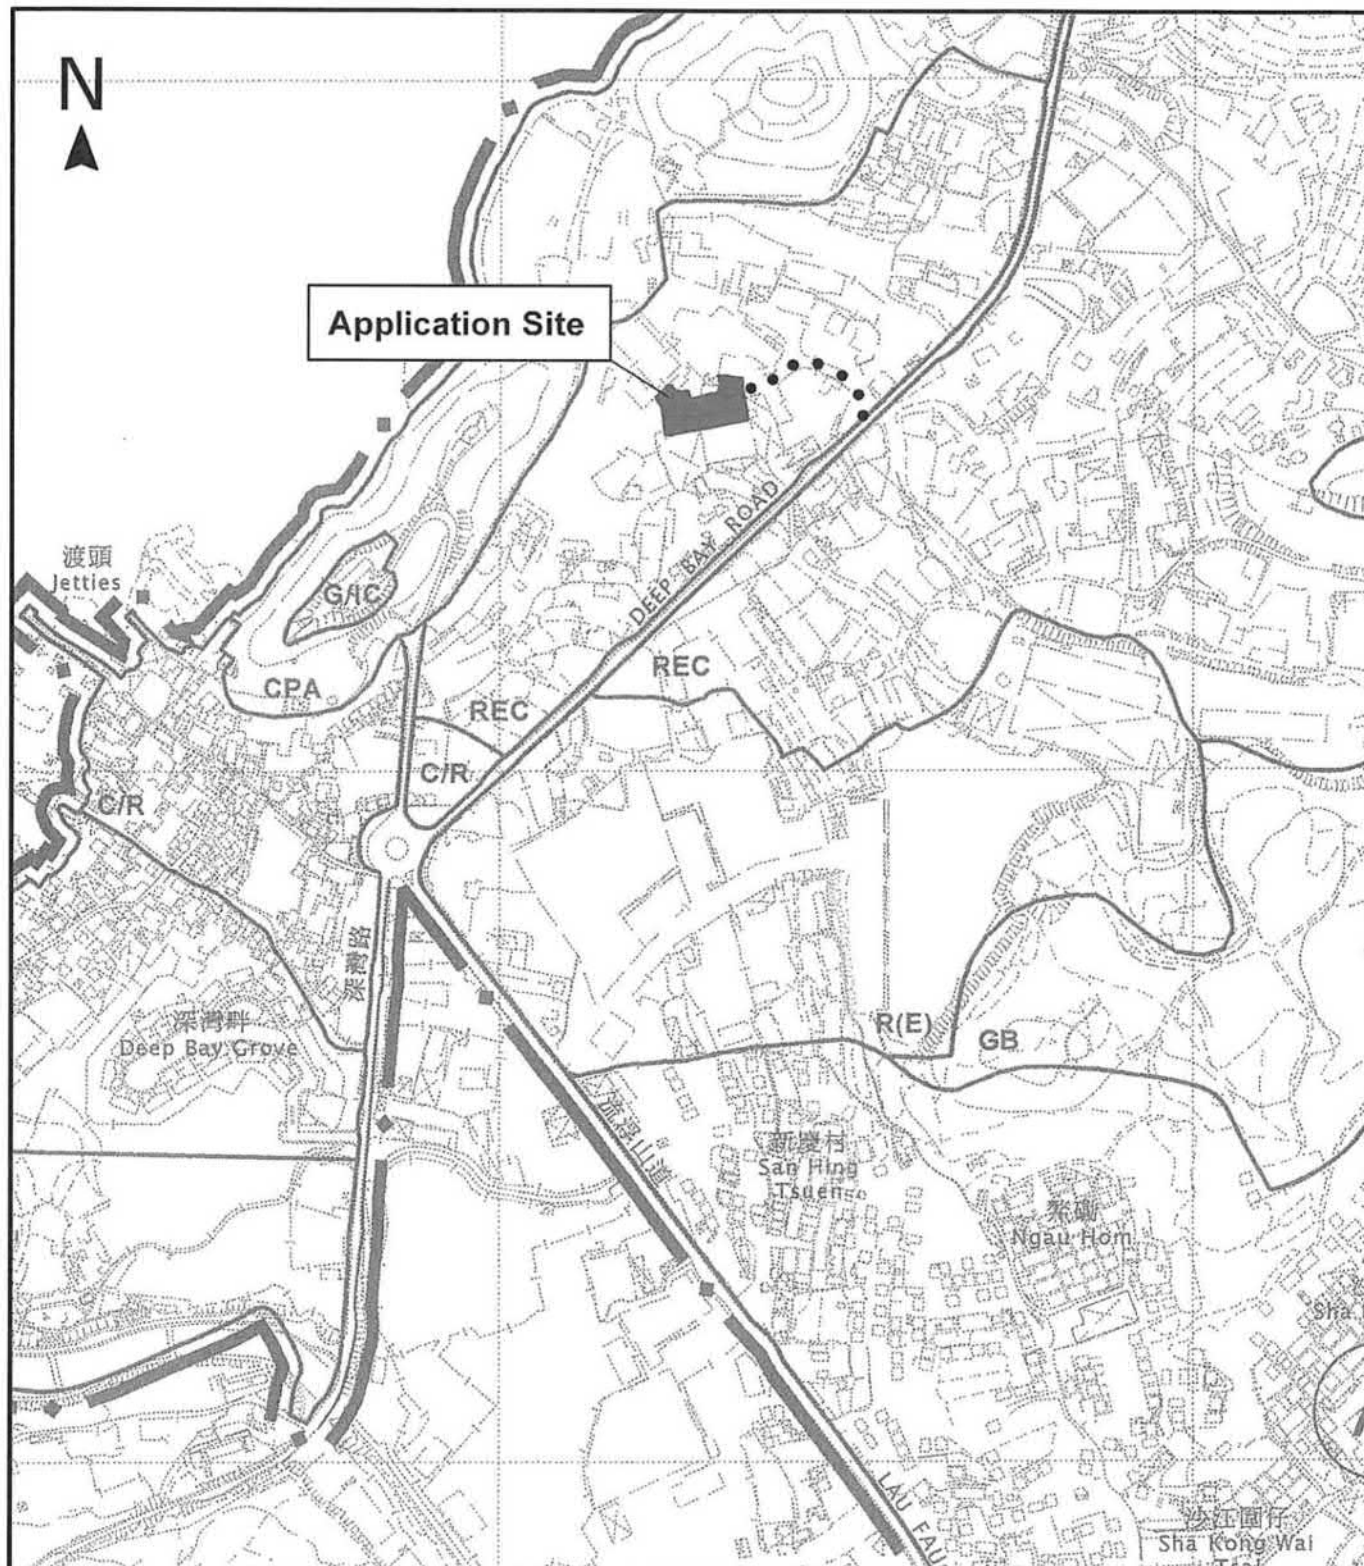


Project 項目名稱: Proposed Temporary Warehouse for Storage of Hardware Accessories for a period of 3 Years at Lots 2072(Part), 2074(Part), 2075(Part), 2076(Part), 2080(Part), 2082(Part), 2083(Part) in D.D. 129, Lau Fau Shan, Yuen Long, New Territories	Drawing Title 圖紙標題: Location Plan Drawing No. 圖號: 20230403	Remarks 備註: ●●● Vehicular access leading from Deep Bay Road Scale 比例:
---	--	--

參考編號 REFERENCE No. A/YL-LFS/469	繪圖 DRAWING A-2
--	---------------------------


(摘錄自申請人於24. 4. 2023呈交的申請書)

(Extract from Applicant's
Submission of 24.4.2023)

 

米 100 0 100 200 300 米
METRES METRES

圖 PLAN
A-1

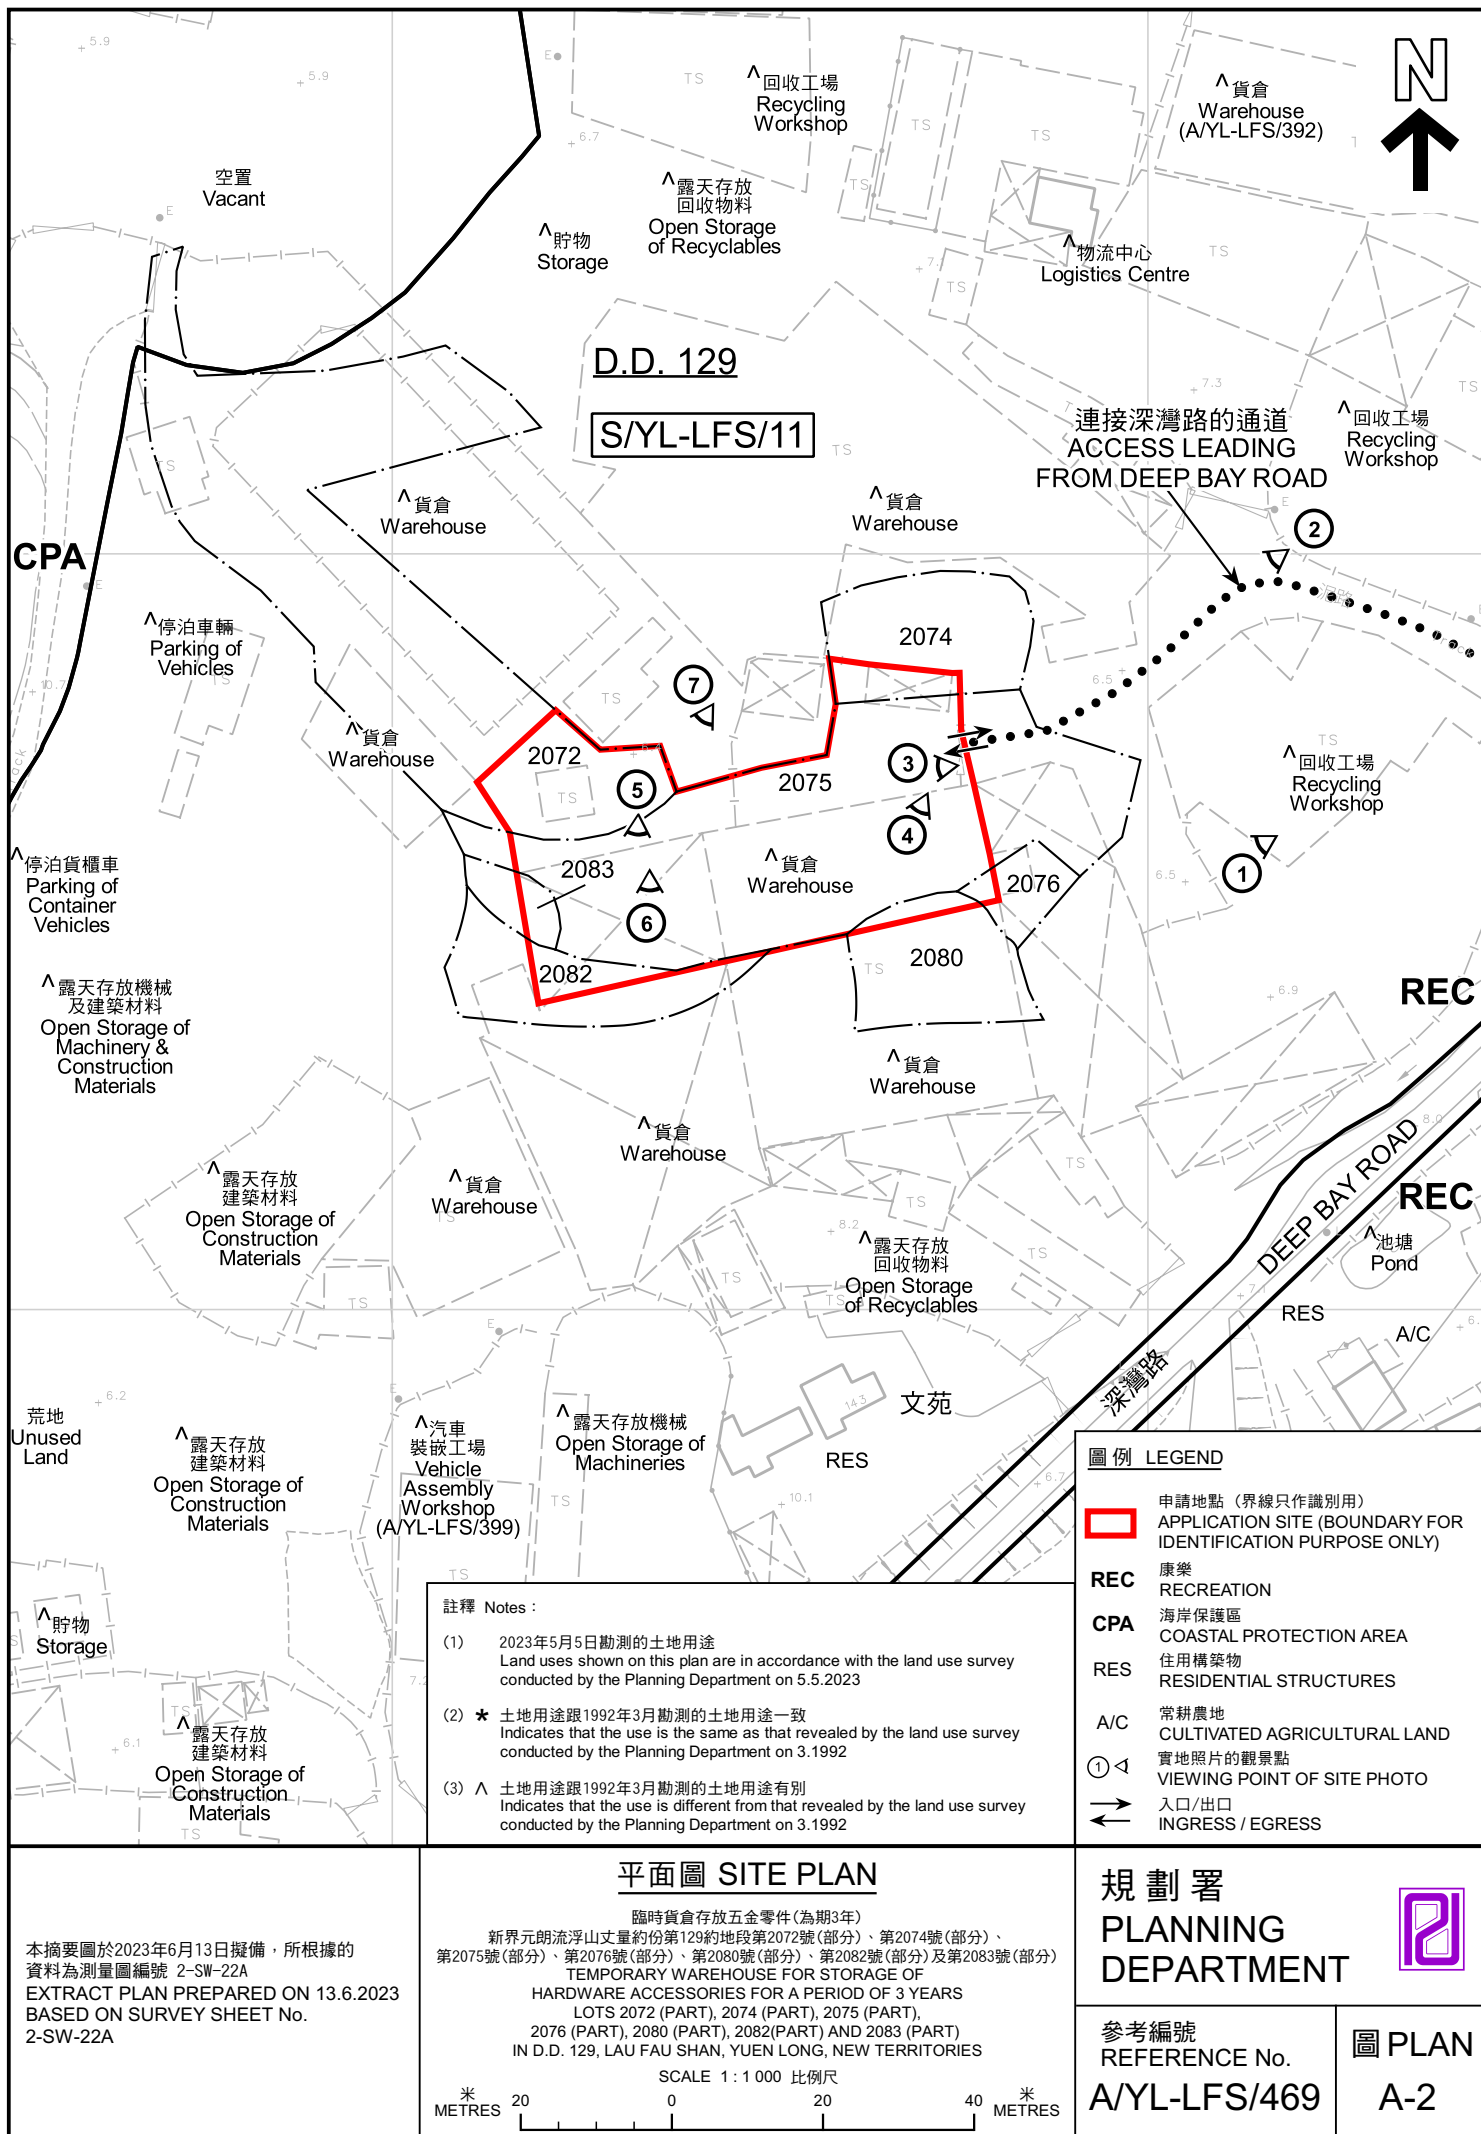

后海灣
(深圳灣)
DEEP BAY
(SHENZHEN WAN)



連接深灣路的通道
ACCESS LEADING
FROM DEEP BAY ROAD

DEEP BAY ROAD

前流浮山警署
Former
Lau Fau Shan
Police Station

文苑

深灣路

山東街
Shan Tung
Street

圖例 LEGEND



申請地點(界線只作識別用)
APPLICATION SITE
(BOUNDARY FOR IDENTIFICATION
PURPOSE ONLY)

航攝照片 AERIAL PHOTO

臨時貨倉存放五金零件(為期3年)
新界元朗流浮山丈量約份第129約地段第2072號(部分)、第2074號(部分)、
第2075號(部分)、第2076號(部分)、第2080號(部分)、第2082號(部分)及第2083號(部分)
TEMPORARY WAREHOUSE FOR STORAGE OF
HARDWARE ACCESSORIES FOR A PERIOD OF 3 YEARS
LOTS 2072 (PART), 2074 (PART), 2075 (PART),
2076 (PART), 2080 (PART), 2082(PART) AND 2083 (PART)
IN D.D. 129, LAU FAU SHAN, YUEN LONG, NEW TERRITORIES
SCALE 1 : 1 000 比例尺

米 20 0 20 40 米
METRES

規劃署
PLANNING
DEPARTMENT



參考編號
REFERENCE No.
A/YL-LFS/469

圖 PLAN
A-3

本摘要圖於2023年6月12日擬備，所根據
的資料為地政總署於2022年3月8日拍得
的航攝照片編號 E153660C
EXTRACT PLAN PREPARED ON 12.6.2023
BASED ON AERIAL PHOTO No.
E153660C TAKEN ON 8.3.2022
BY LANDS DEPARTMENT



申請地點界線只作識別用 APPLICATION SITE BOUNDARY FOR IDENTIFICATION PURPOSE ONLY

本圖於2023年6月12日擬備，所根據的資料為攝於2023年5月9日的實地照片
PLAN PREPARED ON 12.6.2023
BASED ON SITE PHOTO
TAKEN ON 9.5.2023

實地照片 SITE PHOTOS

臨時貨倉存放五金零件(為期3年)
新界元朗流浮山丈量約份第129約地段第2072號(部分)、第2074號(部分)、
第2075號(部分)、第2076號(部分)、第2080號(部分)、第2082號(部分)及第2083號(部分)
TEMPORARY WAREHOUSE FOR STORAGE OF
HARDWARE ACCESSORIES FOR A PERIOD OF 3 YEARS
LOTS 2072 (PART), 2074 (PART), 2075 (PART),
2076 (PART), 2080 (PART), 2082(PART) AND 2083 (PART)
IN D.D. 129, LAU FAU SHAN, YUEN LONG, NEW TERRITORIES

規劃署
PLANNING
DEPARTMENT



參考編號
REFERENCE No.
A/YL-LFS/469

圖 PLAN
A-4a



申請地點界線只作識別用 APPLICATION SITE BOUNDARY FOR IDENTIFICATION PURPOSE ONLY

實地照片 SITE PHOTOS

本圖於2023年6月12日擬備，所根據的資料為攝於2023年5月5日的實地照片
PLAN PREPARED ON 12.6.2023
BASED ON SITE PHOTOS
TAKEN ON 5.5.2023

臨時貨倉存放五金零件(為期3年)
新界元朗流浮山丈量約份第129約地段第2072號(部分)、第2074號(部分)、
第2075號(部分)、第2076號(部分)、第2080號(部分)、第2082號(部分)及第2083號(部分)
TEMPORARY WAREHOUSE FOR STORAGE OF
HARDWARE ACCESSORIES FOR A PERIOD OF 3 YEARS
LOTS 2072 (PART), 2074 (PART), 2075 (PART),
2076 (PART), 2080 (PART), 2082(PART) AND 2083 (PART)
IN D.D. 129, LAU FAU SHAN, YUEN LONG, NEW TERRITORIES

規劃署
PLANNING
DEPARTMENT



參考編號
REFERENCE No.
A/YL-LFS/469

圖 PLAN
A-4b



申請地點界線只作識別用 APPLICATION SITE BOUNDARY FOR IDENTIFICATION PURPOSE ONLY

實地照片 SITE PHOTOS

本圖於2023年6月12日擬備，所根據的資料為攝於2023年5月5日的實地照片
PLAN PREPARED ON 12.6.2023
BASED ON SITE PHOTOS
TAKEN ON 5.5.2023

臨時貨倉存放五金零件(為期3年)
新界元朗流浮山丈量約份第129約地段第2072號(部分)、第2074號(部分)、
第2075號(部分)、第2076號(部分)、第2080號(部分)、第2082號(部分)及第2083號(部分)
TEMPORARY WAREHOUSE FOR STORAGE OF
HARDWARE ACCESSORIES FOR A PERIOD OF 3 YEARS
LOTS 2072 (PART), 2074 (PART), 2075 (PART),
2076 (PART), 2080 (PART), 2082(PART) AND 2083 (PART)
IN D.D. 129, LAU FAU SHAN, YUEN LONG, NEW TERRITORIES

規劃署
PLANNING
DEPARTMENT



參考編號
REFERENCE No.
A/YL-LFS/469

圖 PLAN
A-4c