


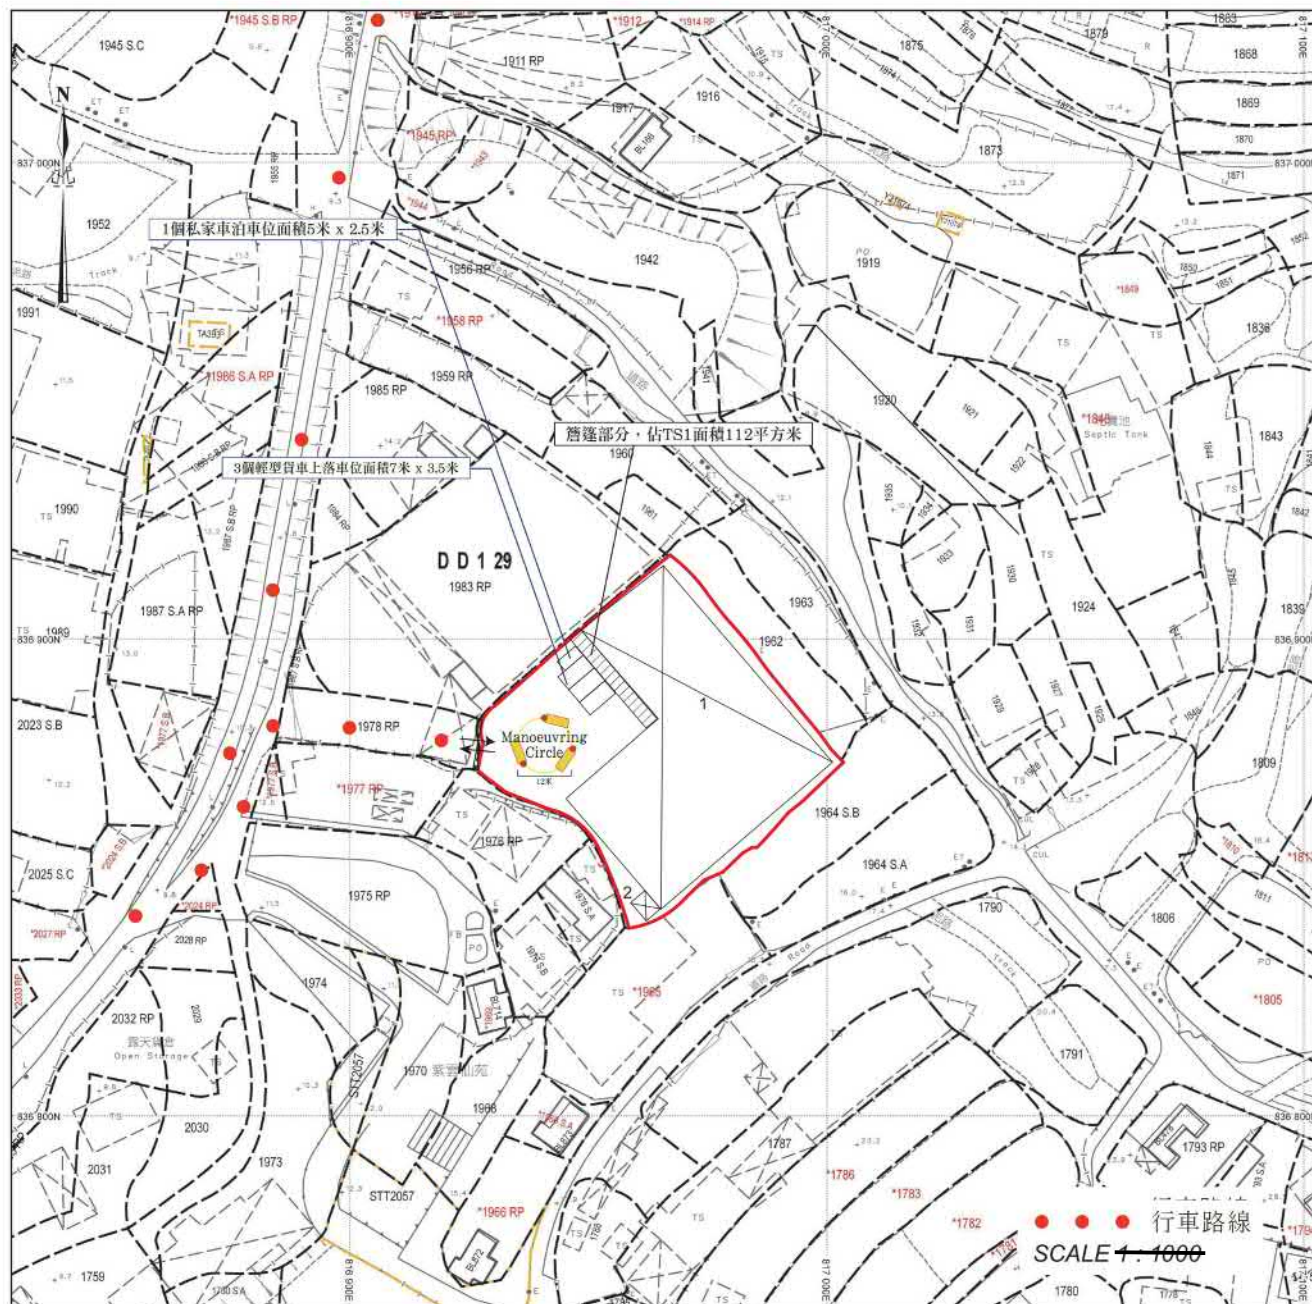

SMO-P02 20230515162611 10

場地設計圖

構築物(1)

用途：貨倉(存放汽車零件及建築材料)連附屬辦公室及洗手間
 建築物料：以金屬搭建
 高度：約9米
 層數：1層
 面積：約2075平方米
 總樓面面積：約2075平方米


構築物(2)

用途：泵房
 建築物料：以金屬搭建
 高度：約3米
 層數：1層
 面積：約20平方米
 總樓面面積：約20平方米

參考編號
 REFERENCE No.
 A/YL-LFS/478


繪圖 DRAWING
 A-1

(摘錄自申請人於19. 6. 2023呈交的補充資料)
 (Extract from Applicant's Supplementary
 Information Submitted on 19.6.2023)

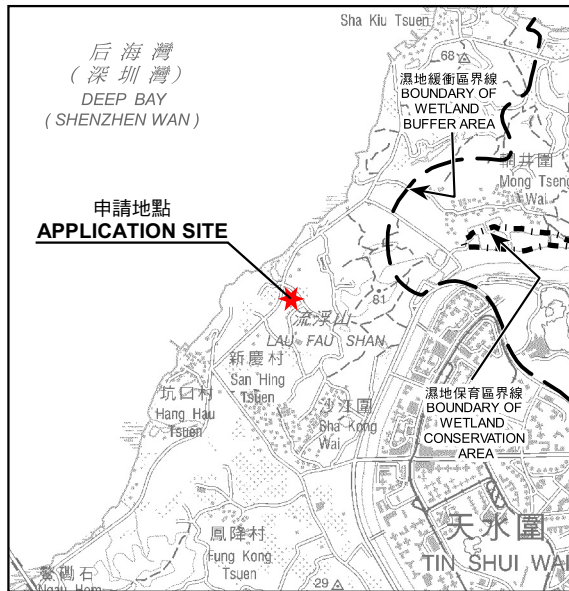

要覽圖 KEY PLAN

SCALE 1 : 50 000 比例尺

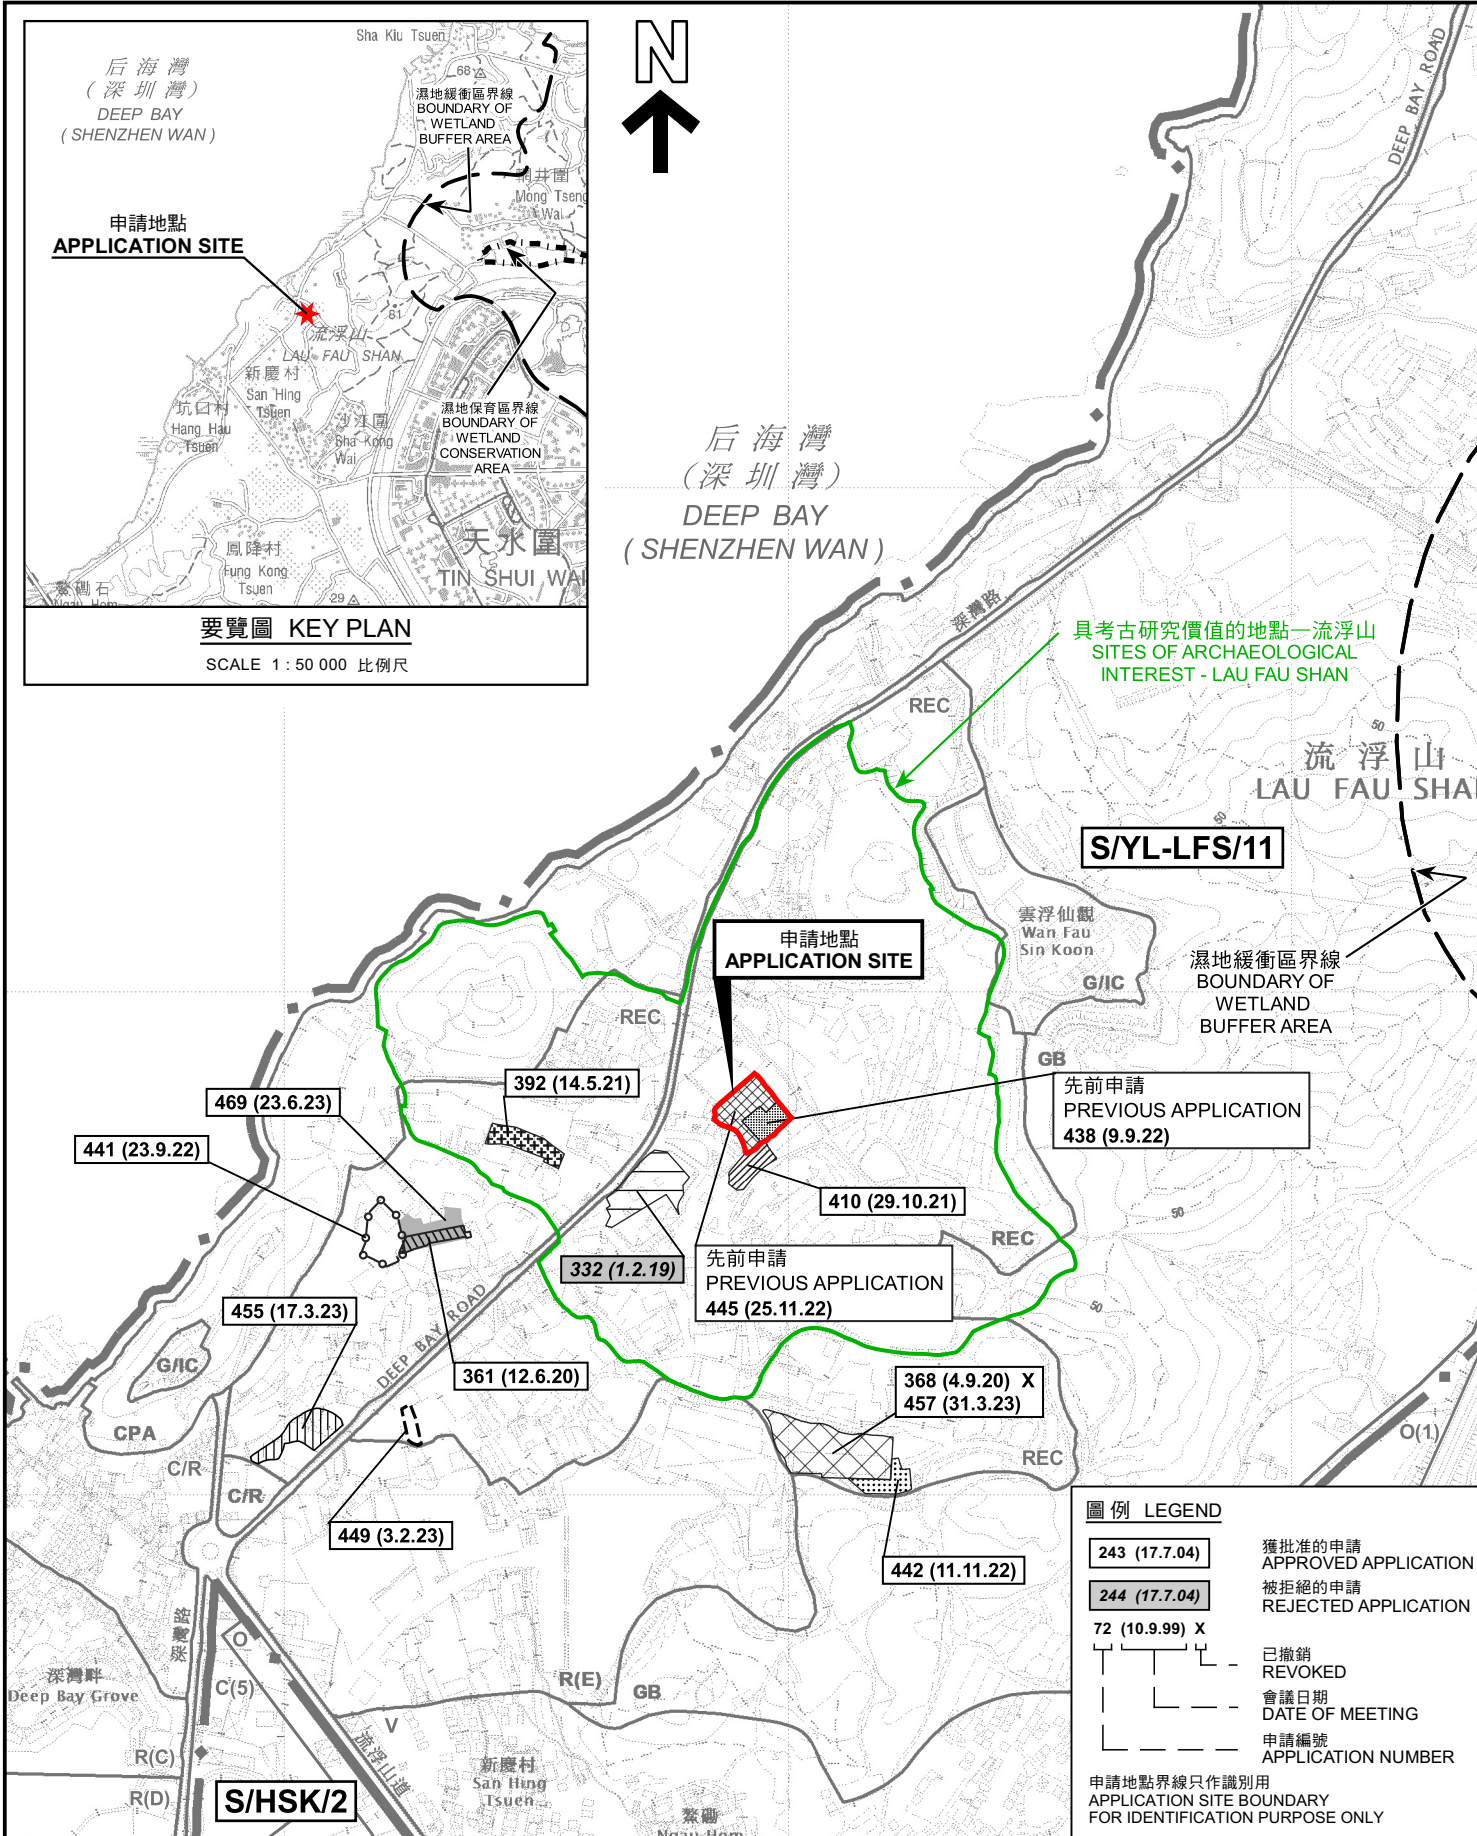

圖例 LEGEND

243 (17.7.04)	獲批准的申請 APPROVED APPLICATION
244 (17.7.04)	被拒絕的申請 REJECTED APPLICATION
72 (10.9.99) X	已撤銷 REVOKED
—	會議日期 DATE OF MEETING
—	申請編號 APPLICATION NUMBER

申請地點界線只作識別用
APPLICATION SITE BOUNDARY
FOR IDENTIFICATION PURPOSE ONLY

位置圖 LOCATION PLAN

擬議臨時貨倉存放汽車零件及建築材料 (為期3年)
新界元朗流浮山丈量約份第129約地段

第1979號A分段、第1979號餘段、第1980號、第1981號及第1982號
PROPOSED TEMPORARY WAREHOUSE FOR STORAGE OF VEHICLE

PARTS AND CONSTRUCTION MATERIALS FOR A PERIOD OF 3 YEARS
LOTS 1979 S.A, 1979 RP, 1980, 1981 AND 1982 IN D.D. 129,

LAU FAU SHAN, YUEN LONG, NEW TERRITORIES

SCALE 1 : 7 500 比例尺

米 100 0 100 200 300 米
METRES

規劃署
PLANNING
DEPARTMENT




參考編號
REFERENCE No.


A/YL-LFS/478

圖 PLAN

A-1

本摘要圖於2023年8月7日擬備，
所根據的資料為於2022年4月12日
核准的分區計劃大綱圖編號 S/YL-LFS/11
EXTRACT PLAN PREPARED ON 7.8.2023
BASED ON OUTLINE ZONING PLAN No.
S/YL-LFS/11 APPROVED ON 12.4.2022

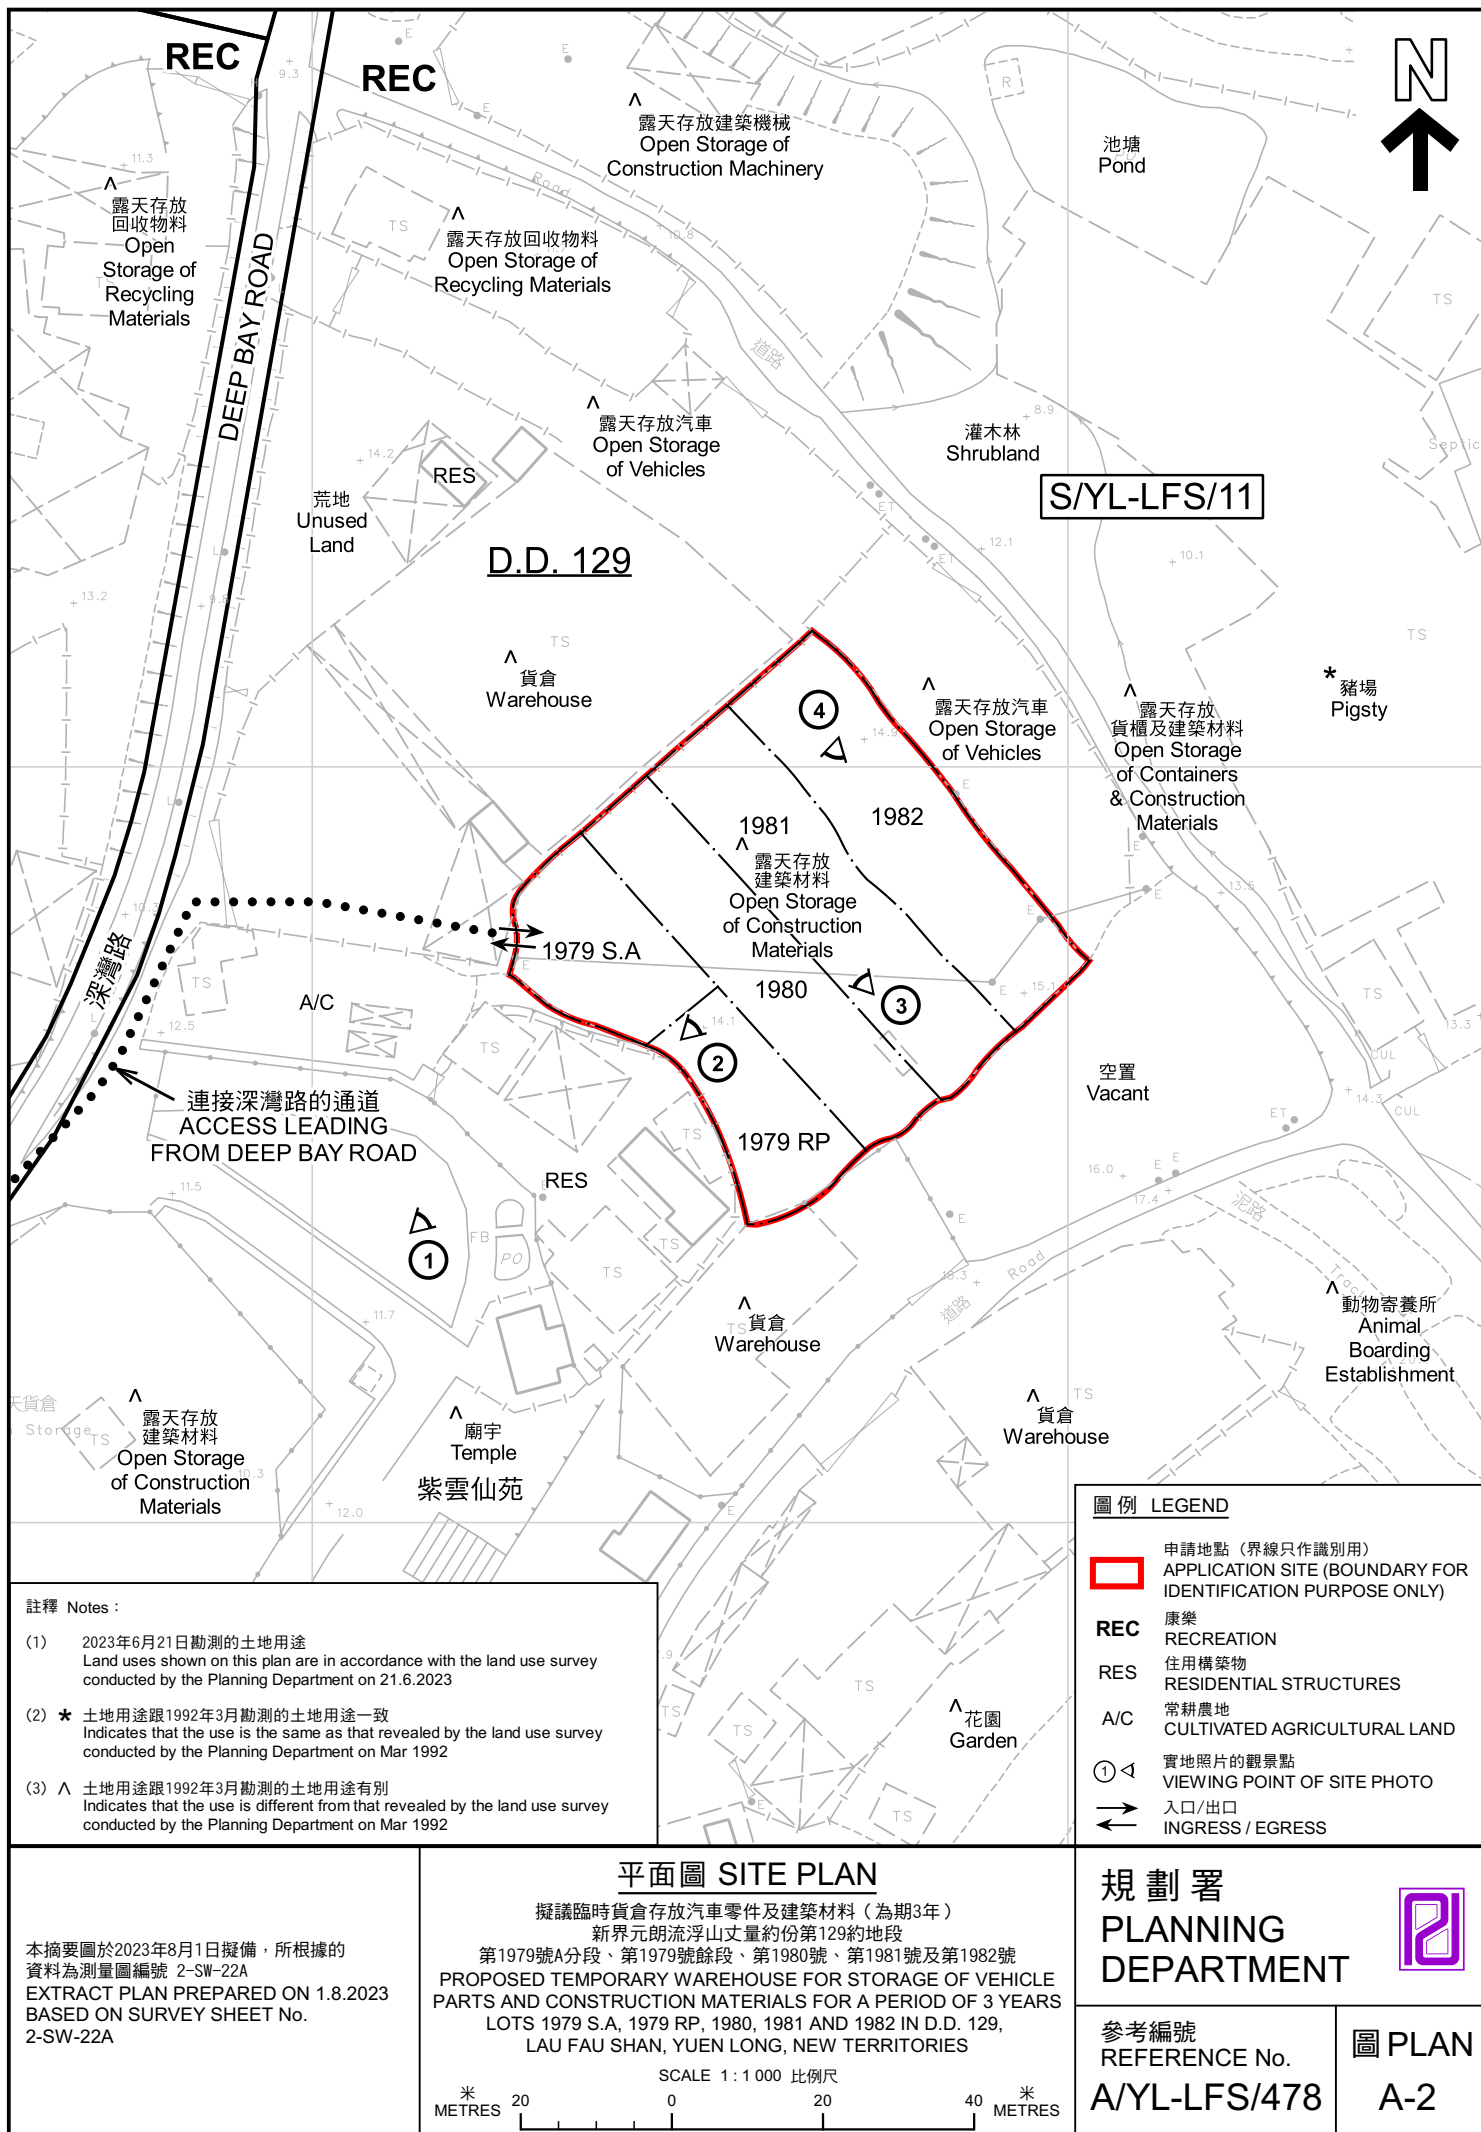

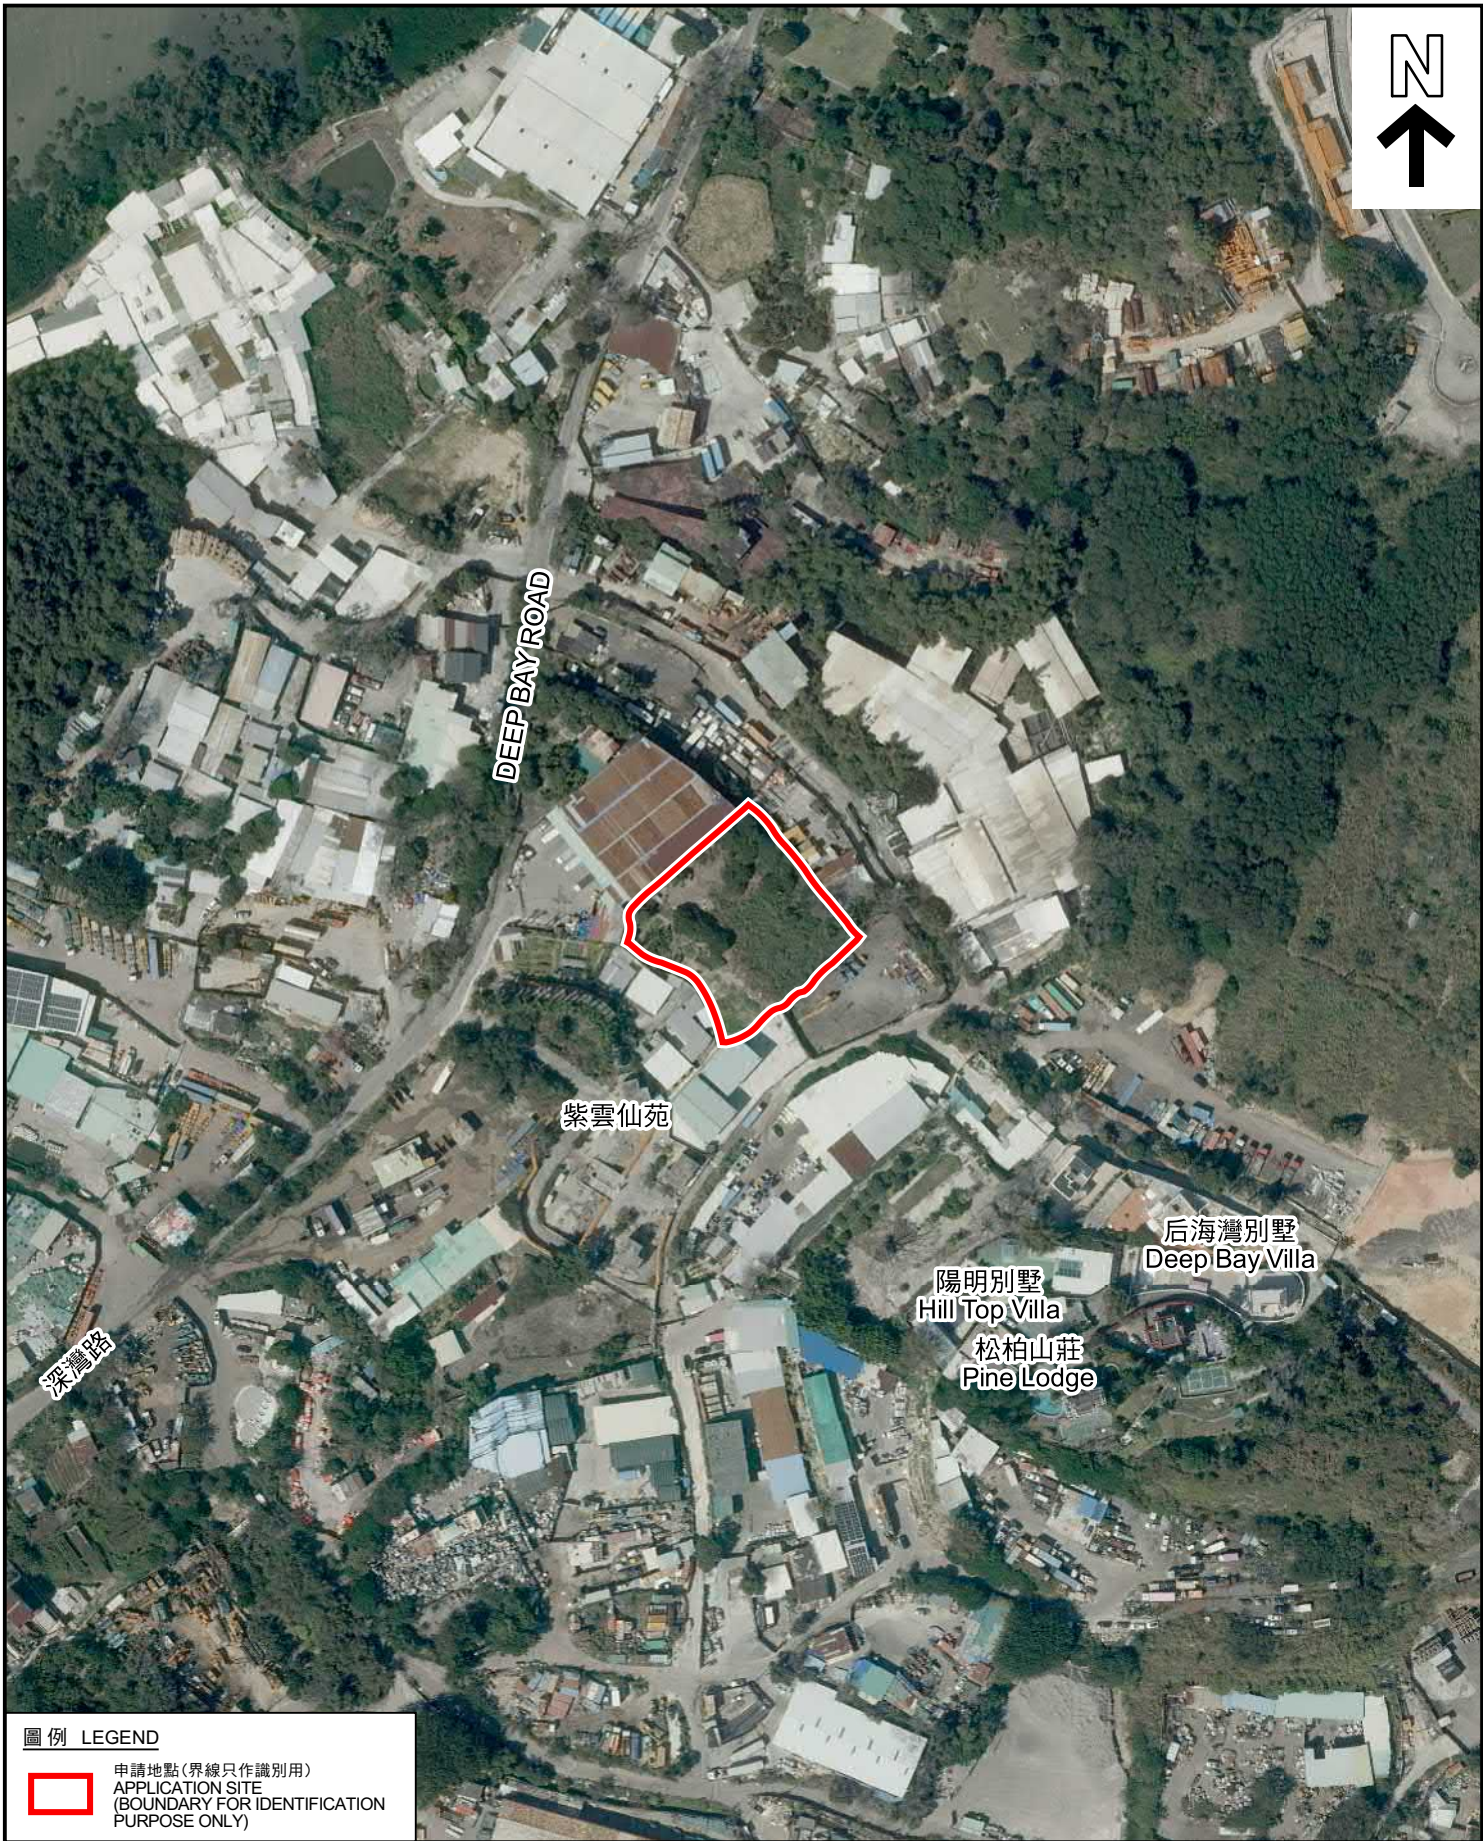

圖例 LEGEND



申請地點(界線只作識別用)
APPLICATION SITE
(BOUNDARY FOR IDENTIFICATION
PURPOSE ONLY)

本摘要圖於2023年8月2日擬備，所根據的資料為地政總署於2022年3月8日拍得的航攝照片編號 E153660C
EXTRACT PLAN PREPARED ON 2.8.2023
BASED ON AERIAL PHOTO No.
E153660C TAKEN ON 8.3.2022
BY LANDS DEPARTMENT

航攝照片 AERIAL PHOTO

擬議臨時貨倉存放汽車零件及建築材料(為期3年)
新界元朗流浮山丈量約份第129約地段
第1979號A分段、第1979號餘段、第1980號、第1981號及第1982號
PROPOSED TEMPORARY WAREHOUSE FOR STORAGE OF VEHICLE
PARTS AND CONSTRUCTION MATERIALS FOR A PERIOD OF 3 YEARS
LOTS 1979 S.A, 1979 RP, 1980, 1981 AND 1982 IN D.D. 129,
LAU FAU SHAN, YUEN LONG, NEW TERRITORIES

規劃署
PLANNING
DEPARTMENT



參考編號
REFERENCE No.
A/YL-LFS/478

圖 PLAN
A-3



申請地點界線只作識別用 APPLICATION SITE BOUNDARY FOR IDENTIFICATION PURPOSE ONLY

本圖於2023年8月1日擬備，所根據的資料為攝於2023年6月21日的實地照片
PLAN PREPARED ON 1.8.2023
BASED ON SITE PHOTO
TAKEN ON 21.6.2023

實地照片 SITE PHOTOS

擬議臨時貨倉存放汽車零件及建築材料（為期3年）
新界元朗流浮山丈量約份第129約地段
第1979號A分段、第1979號餘段、第1980號、第1981號及第1982號
PROPOSED TEMPORARY WAREHOUSE FOR STORAGE OF VEHICLE
PARTS AND CONSTRUCTION MATERIALS FOR A PERIOD OF 3 YEARS
LOTS 1979 S.A, 1979 RP, 1980, 1981 AND 1982 IN D.D. 129,
LAU FAU SHAN, YUEN LONG, NEW TERRITORIES

規劃署
PLANNING
DEPARTMENT



參考編號
REFERENCE No.
A/YL-LFS/478

圖 PLAN
A-4a



實地照片 SITE PHOTOS

本圖於2023年8月2日擬備，所根據的資料為攝於2023年6月20日的實地照片
PLAN PREPARED ON 2.8.2023
BASED ON SITE PHOTOS
TAKEN ON 20.6.2023

擬議臨時貨倉存放汽車零件及建築材料（為期3年）
新界元朗流浮山丈量約份第129約地段
第1979號A分段、第1979號餘段、第1980號、第1981號及第1982號
PROPOSED TEMPORARY WAREHOUSE FOR STORAGE OF VEHICLE
PARTS AND CONSTRUCTION MATERIALS FOR A PERIOD OF 3 YEARS
LOTS 1979 S.A, 1979 RP, 1980, 1981 AND 1982 IN D.D. 129,
LAU FAU SHAN, YUEN LONG, NEW TERRITORIES

規劃署
PLANNING
DEPARTMENT



參考編號
REFERENCE No.
A/YL-LFS/478

圖 PLAN
A-4b