


N

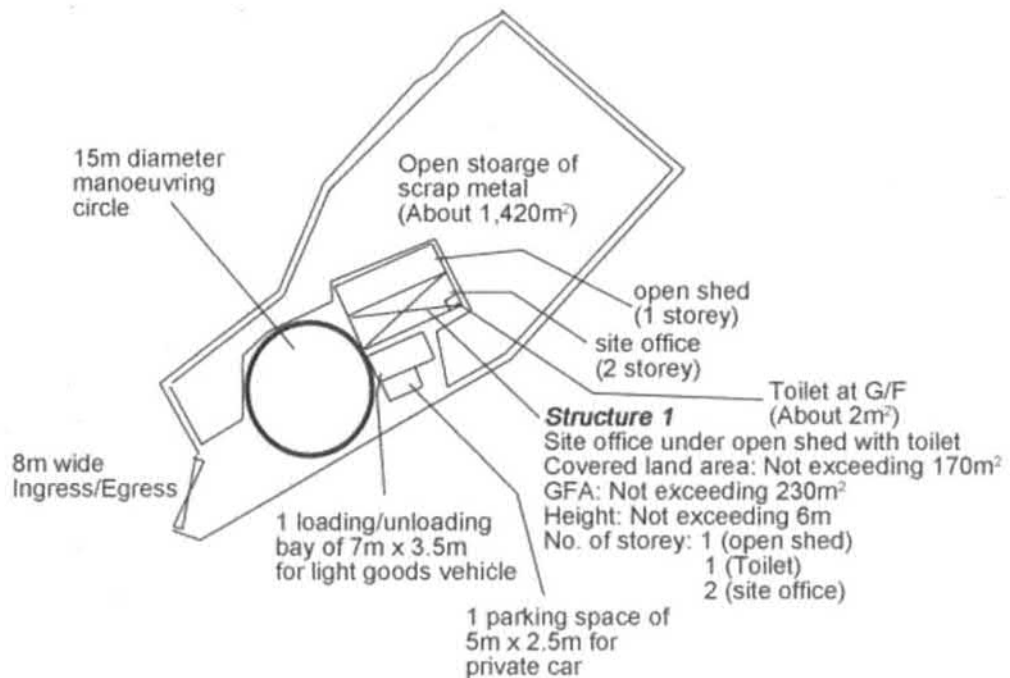


Project 項目名稱: Proposed Temporary Open Storage of Scrap Metal for a Period of 3 Years at Lots 1973 (Part), 2028 RP (Part), 2029, 2030 (Part), 2031 (Part), 2032 RP (Part), 2033 RP (Part) in D.D. 129 & Adjoining Government Land, Deep Bay Road, Lau Fau Shan, Yuen Long, N.T.	Drawing Title 圖目: Proposed Layout Plan Drawing No. 圖號: Figure 3	Remarks 備註: Scale 比例: 1:1000
--	---	---

參考編號
REFERENCE No.
A/YL-LFS/479


繪圖 DRAWING
A-1

(摘錄自申請人於 19.6.2023 呈交的申請書)
(Extract from Applicant's
Submission of 19.6.2023)

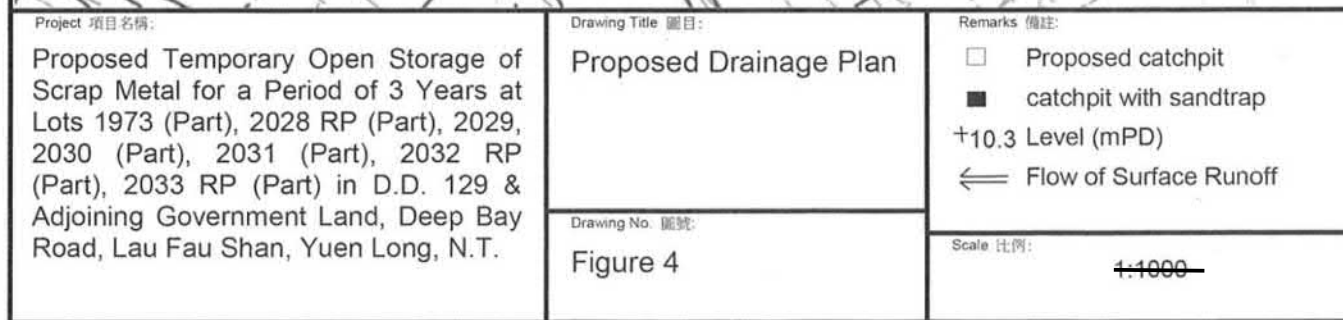

繪圖 DRAWING
A-3

(Extract from Applicant's Submission of 19.6.2023)

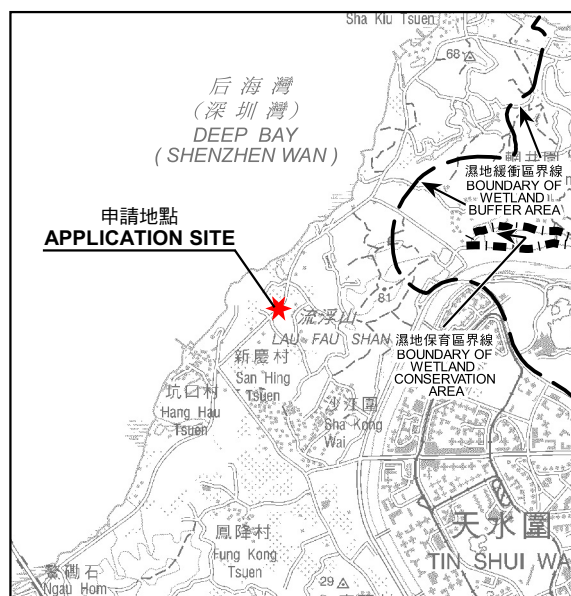


要覽圖 KEY PLAN

SCALE 1 : 50 000 比例尺



后海灣
(深圳灣)
DEEP BAY
(SHENZHEN WAN)

具考古研究價值的地點—流浮山
SITES OF ARCHAEOLOGICAL
INTEREST - LAU FAU SHAN

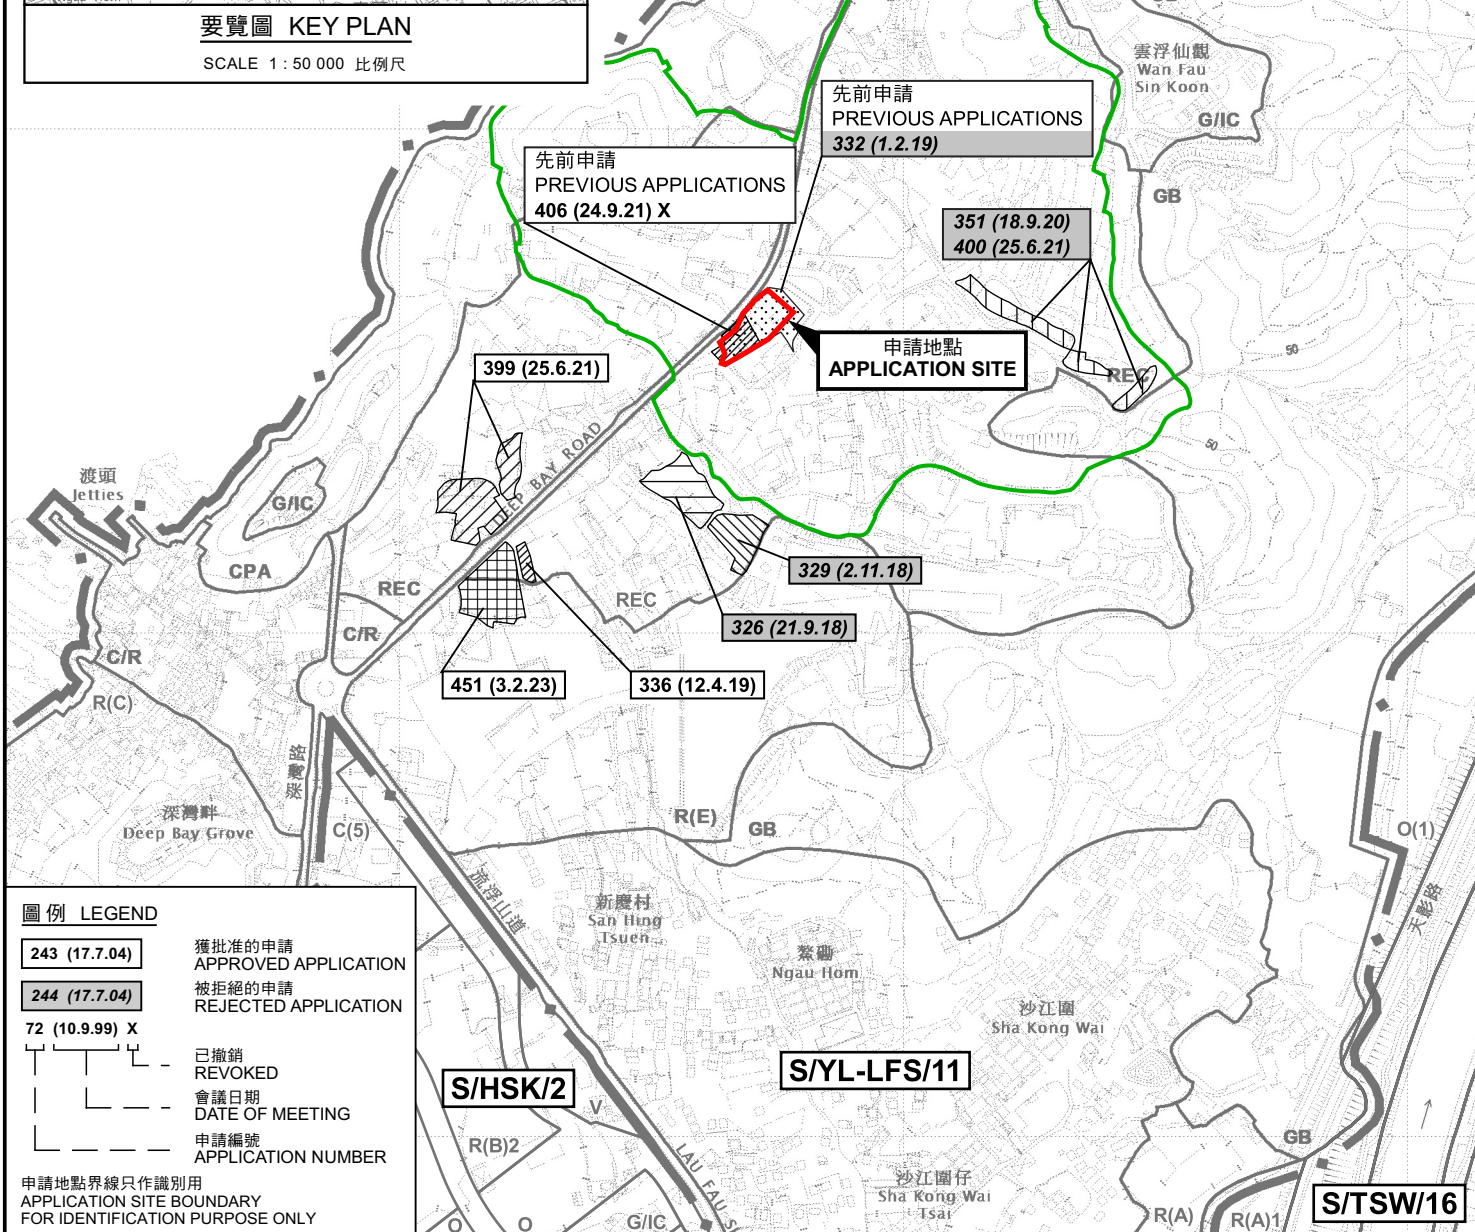

位置圖 LOCATION PLAN

本摘要圖於2023年7月31日擬備，
所根據的資料為於2022年4月12日
核准的分區計劃大綱圖編號 S/YL-LFS/11
EXTRACT PLAN PREPARED ON 31.7.2023
BASED ON OUTLINE ZONING PLAN No.
S/YL-LFS/11 APPROVED ON 12.4.2022

臨時露天存放五金廢料(為期3年)
新界元朗流浮山丈量約份第129約地段
第1973號(部分)、第2028號餘段(部分)、第2029號、第2030號(部分)、
第2031號(部分)、第2032號餘段(部分)及第2033號餘段(部分)和毗連政府土地
TEMPORARY OPEN STORAGE OF SCRAP METAL FOR A PERIOD OF 3 YEARS
LOTS 1973 (PART), 2028 RP (PART), 2029, 2030 (PART), 2031 (PART),
2032 RP (PART) AND 2033 RP (PART) IN D.D. 129 AND ADJOINING
GOVERNMENT LAND, LAU FAU SHAN, YUEN LONG, NEW TERRITORIES
SCALE 1 : 7 500 比例尺


米 100 0 100 200 300 米
METRES

規劃署
PLANNING
DEPARTMENT



參考編號
REFERENCE No.
A/YL-LFS/479

圖 PLAN
A-1

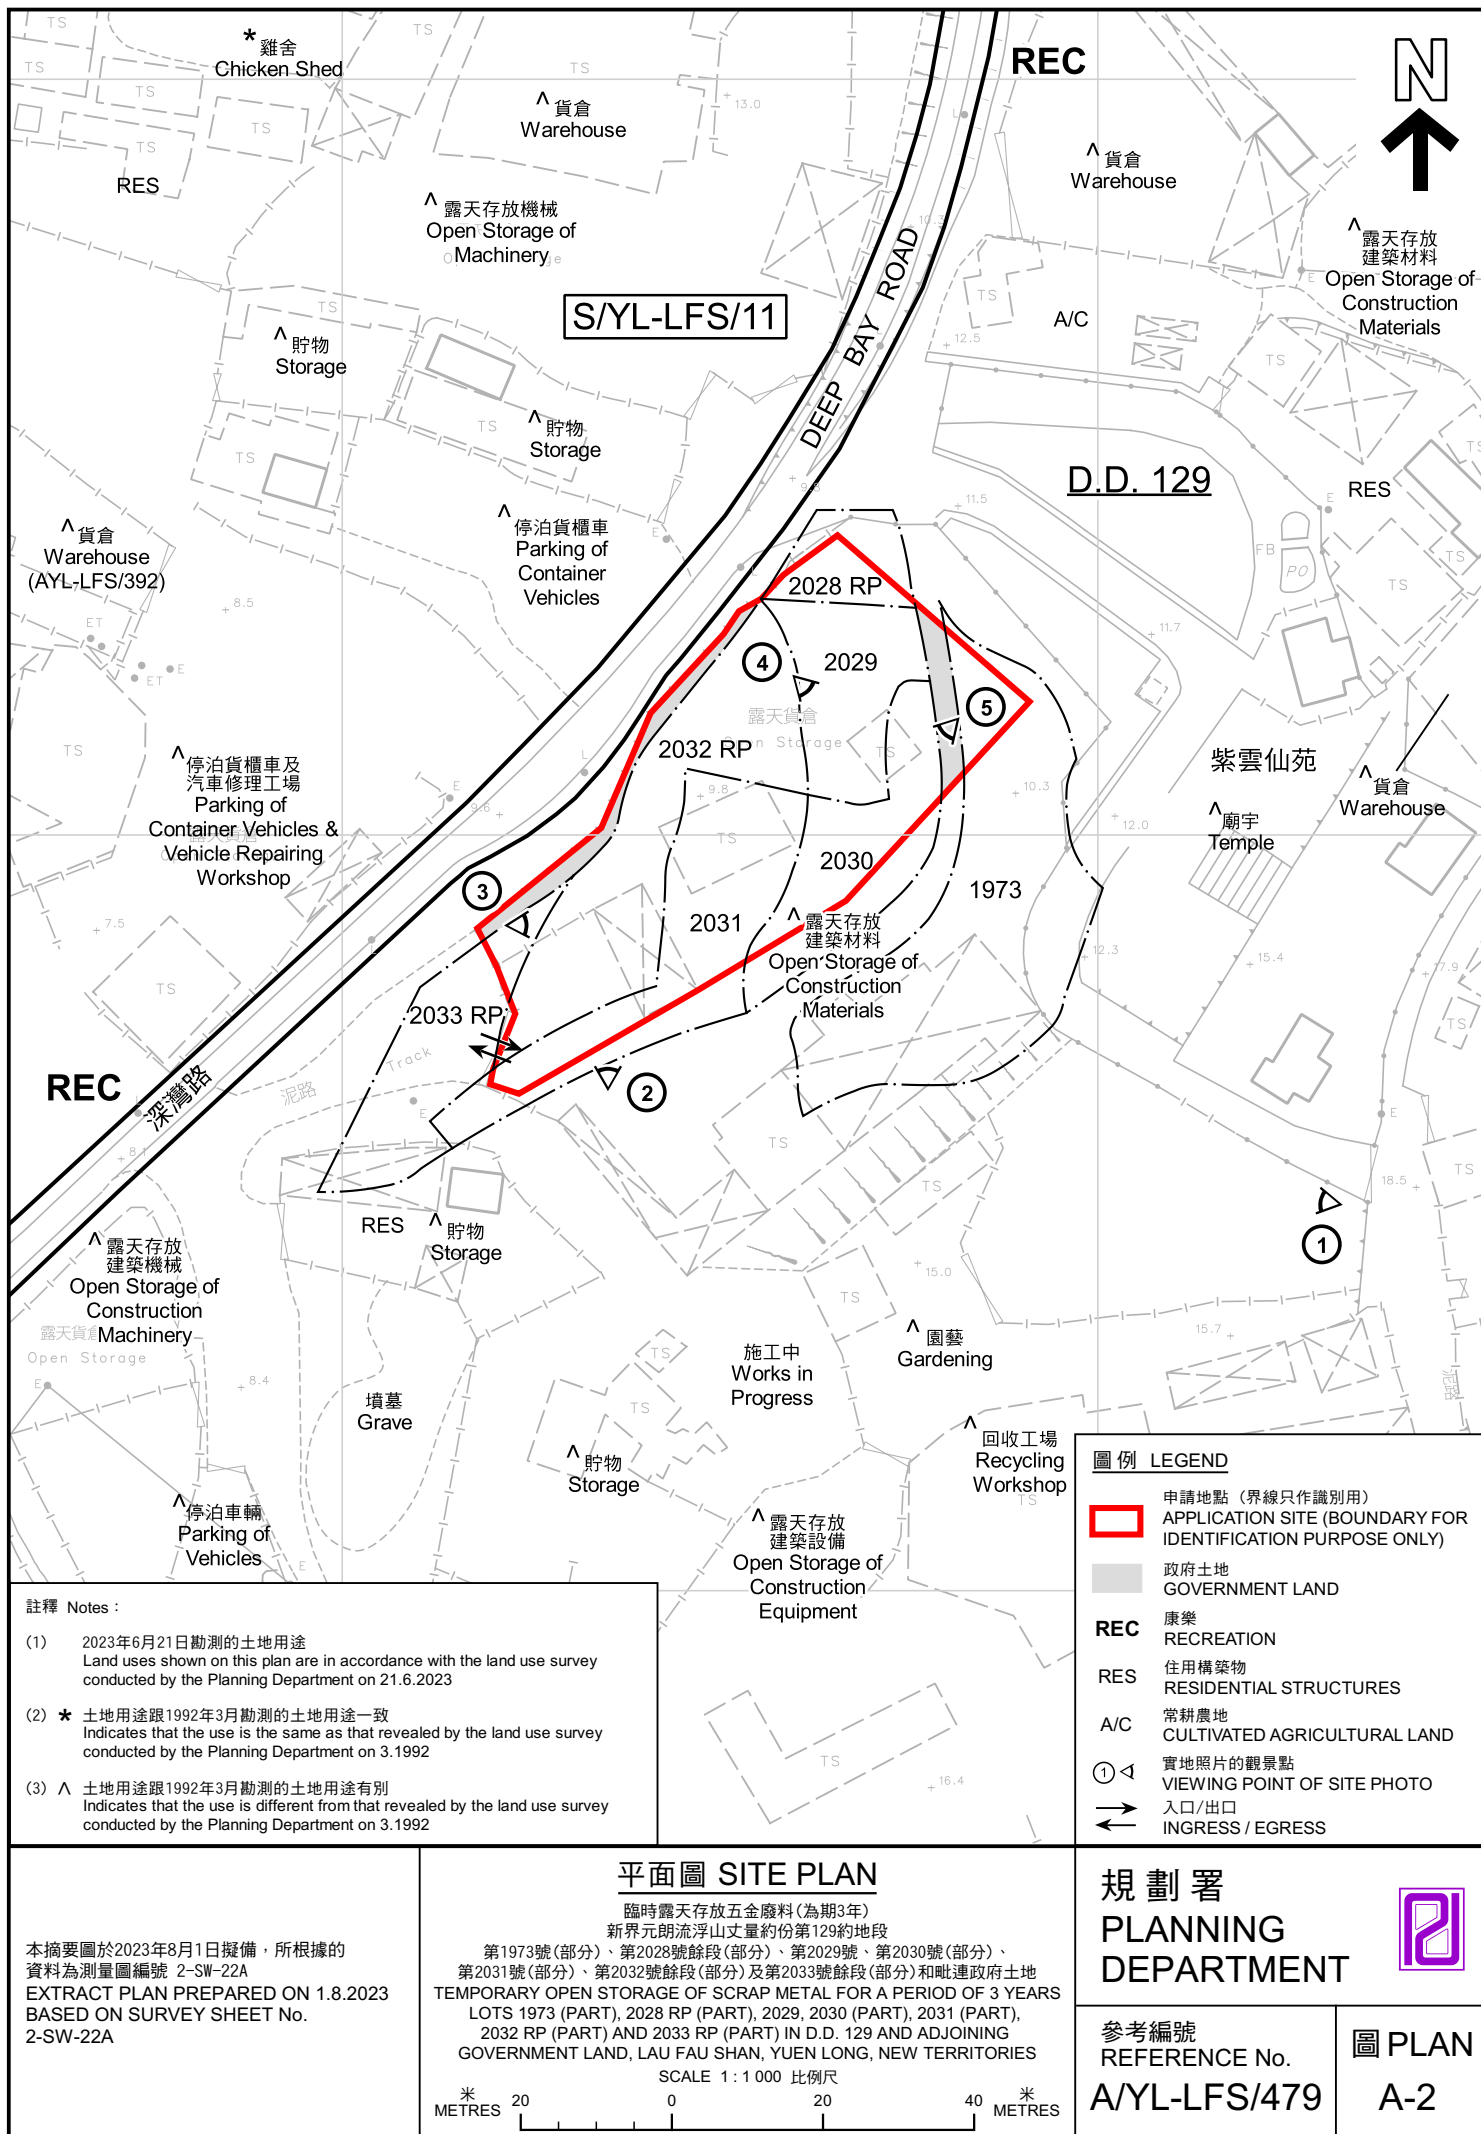



圖例 LEGEND

 申請地點(界線只作識別用)
APPLICATION SITE
(BOUNDARY FOR IDENTIFICATION
PURPOSE ONLY)

本摘要圖於2023年8月2日擬備，所根據
的資料為地政總署於2022年3月8日拍得
的航攝照片編號 E153660C
EXTRACT PLAN PREPARED ON 2.8.2023
BASED ON AERIAL PHOTO No.
E153660C TAKEN ON 8.3.2022
BY LANDS DEPARTMENT

航攝照片 AERIAL PHOTO

臨時露天存放五金廢料(為期3年)
新界元朗流浮山丈量約份第129約地段
第1973號(部分)、第2028號餘段(部分)、第2029號、第2030號(部分)、
第2031號(部分)、第2032號餘段(部分)及第2033號餘段(部分)和毗連政府土地
TEMPORARY OPEN STORAGE OF SCRAP METAL FOR A PERIOD OF 3 YEARS
LOTS 1973 (PART), 2028 RP (PART), 2029, 2030 (PART), 2031 (PART),
2032 RP (PART) AND 2033 RP (PART) IN D.D. 129 AND ADJOINING
GOVERNMENT LAND, LAU FAU SHAN, YUEN LONG, NEW TERRITORIES

規 劃 署
PLANNING
DEPARTMENT



參考編號
REFERENCE No.
A/YL-LFS/479

圖 PLAN
A-3

1



申請地點界線只作識別用 APPLICATION SITE BOUNDARY FOR IDENTIFICATION PURPOSE ONLY

本圖於2023年7月31日擬備，所根據的資料為攝於2023年6月21日的實地照片
PLAN PREPARED ON 31.7.2023
BASED ON SITE PHOTOS
TAKEN ON 21.6.2023

實地照片 SITE PHOTOS

臨時露天存放五金廢料(為期3年)
新界元朗流浮山丈量約份第129約地段
第1973號(部分)、第2028號餘段(部分)、第2029號、第2030號(部分)、
第2031號(部分)、第2032號餘段(部分)及第2033號餘段(部分)和毗連政府土地
TEMPORARY OPEN STORAGE OF SCRAP METAL FOR A PERIOD OF 3 YEARS
LOTS 1973 (PART), 2028 RP (PART), 2029, 2030 (PART), 2031 (PART),
2032 RP (PART) AND 2033 RP (PART) IN D.D. 129 AND ADJOINING
GOVERNMENT LAND, LAU FAU SHAN, YUEN LONG, NEW TERRITORIES

規劃署
PLANNING
DEPARTMENT



參考編號
REFERENCE No.
A/YL-LFS/479

圖 PLAN
A-4a



實地照片 SITE PHOTOS

本圖於2023年7月31日擬備，所根據的資料為攝於2023年6月20日的實地照片
PLAN PREPARED ON 31.7.2023
BASED ON SITE PHOTOS
TAKEN ON 20.6.2023

臨時露天存放五金廢料(為期3年)
新界元朗流浮山丈量約份第129約地段
第1973號(部分)、第2028號餘段(部分)、第2029號、第2030號(部分)、
第2031號(部分)、第2032號餘段(部分)及第2033號餘段(部分)和毗連政府土地
TEMPORARY OPEN STORAGE OF SCRAP METAL FOR A PERIOD OF 3 YEARS
LOTS 1973 (PART), 2028 RP (PART), 2029, 2030 (PART), 2031 (PART),
2032 RP (PART) AND 2033 RP (PART) IN D.D. 129 AND ADJOINING
GOVERNMENT LAND, LAU FAU SHAN, YUEN LONG, NEW TERRITORIES

規劃署
PLANNING
DEPARTMENT



參考編號
REFERENCE No.
A/YL-LFS/479

圖 PLAN
A-4b