



場地設計圖

構築物(1)
用途:公用事業設施裝置(太陽能光伏系統)及填土
建築物料:以金屬搭建
高度:約4米
層數:1層
面積:約208平方米
總樓面面積:約208平方米

構築物(2)(存在於構築物(1)內)
用途:電錶房
建築物料:以金屬搭建
高度:約4米
層數:1層
面積:約5平方米
總樓面面積:約5平方米



填土位置圖


填土物料: 混凝土
 填土厚度: 約0.2米
 填土面積: 約208平方米

SMO-P02 20230302152611 10

參考編號 REFERENCE No. A/YL-LFS/486	繪圖 DRAWING A-2
---------------------------------------	-------------------

(摘錄自申請人於 21. 8. 2023 呈交的申請書)


(Extract from Applicant's
Submission of 21.8.2023)

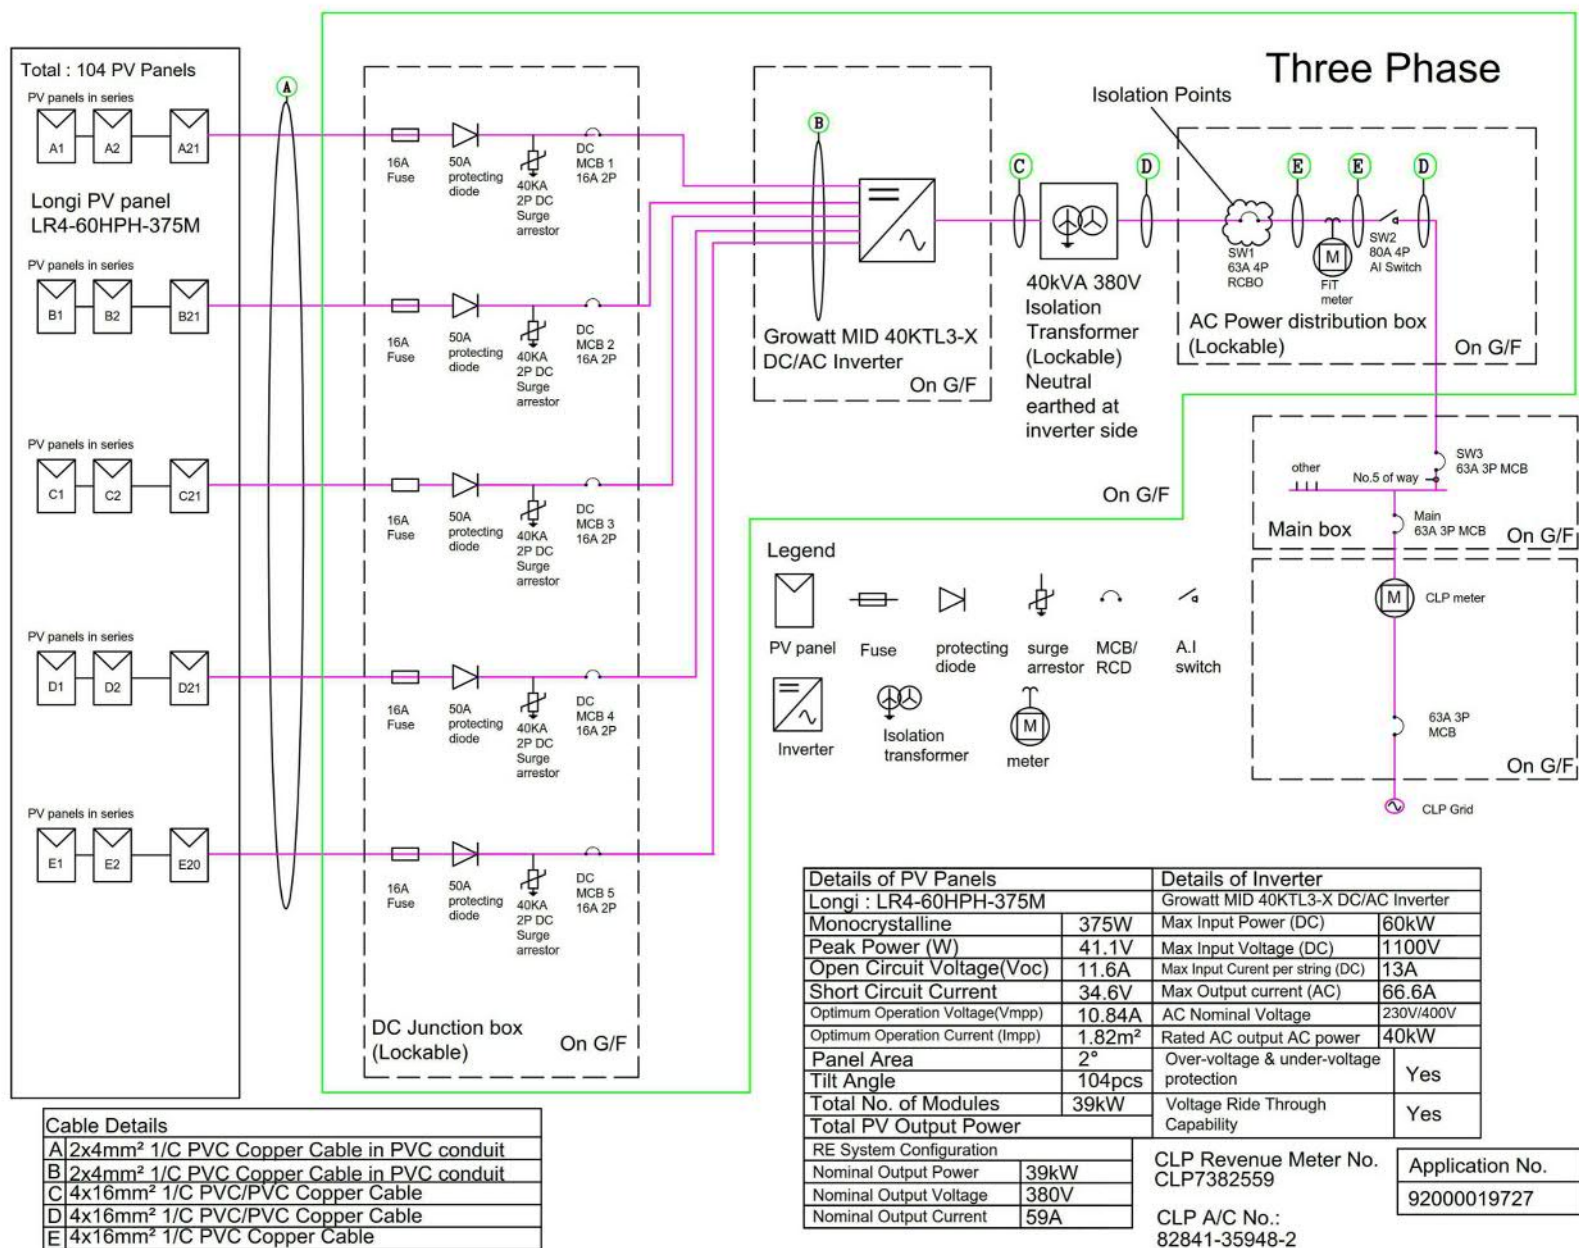

參考編號 REFERENCE No. A/YL-LFS/486	繪圖 DRAWING A-3
---------------------------------------	-------------------

(摘錄自申請人於 21. 8. 2023 呈交的申請書)

(Extract from Applicant's
Submission of 21.8.2023)

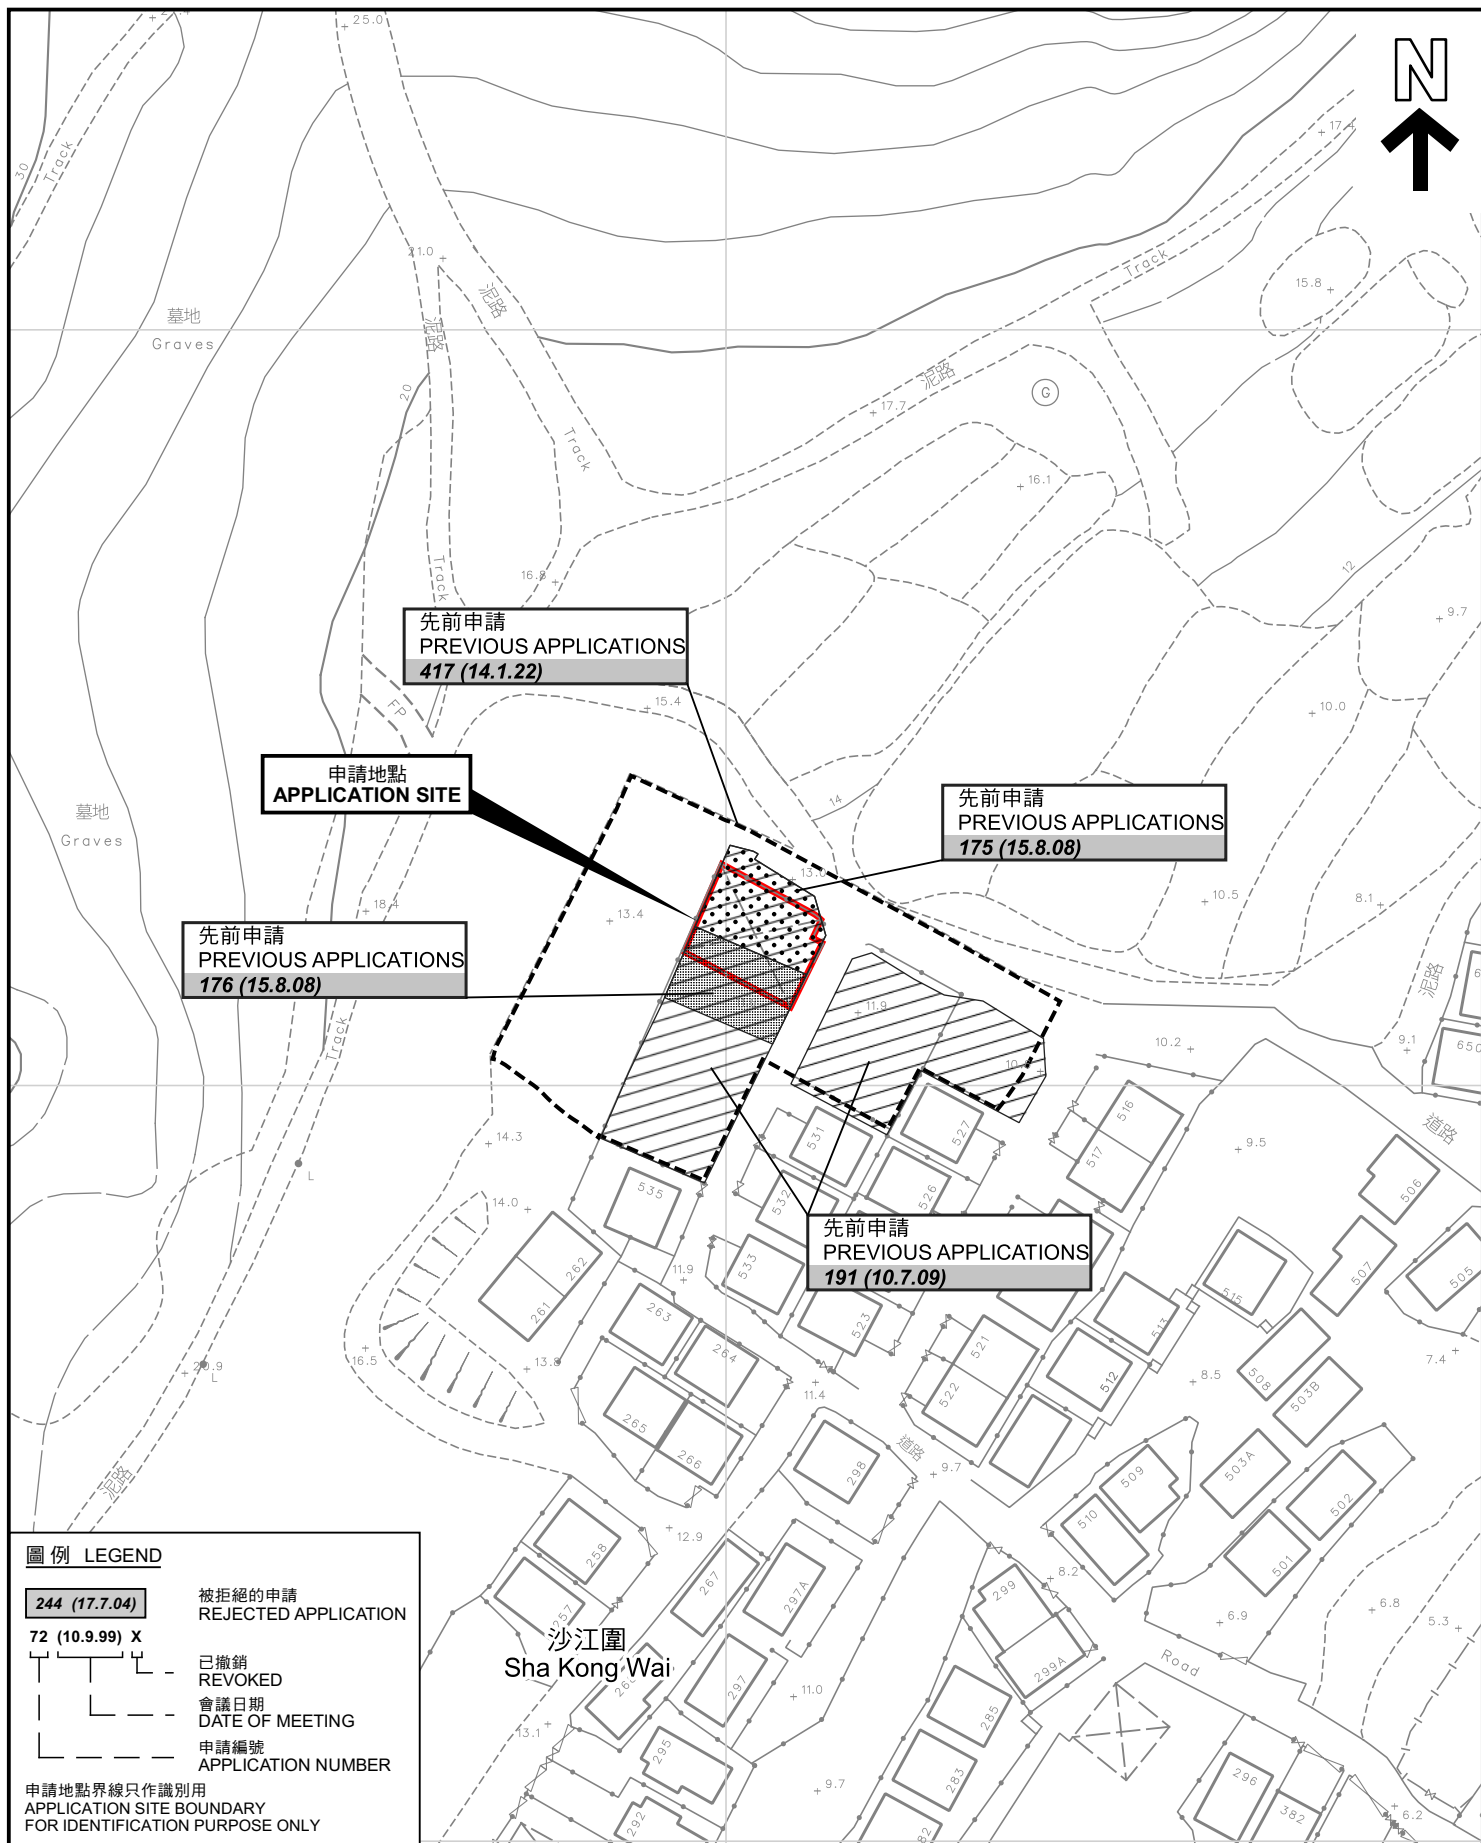

先前申請圖 PREVIOUS APPLICATIONS PLAN

臨時公用事業設施裝置(太陽能光伏系統)(為期3年)及填土工程
新界元朗流浮山丈量約份第129約

地段第2663號G分段(部分)及第2663號H分段(部分)
TEMPORARY PUBLIC UTILITY INSTALLATION (SOLAR PHOTOVOLTAIC
SYSTEM) FOR A PERIOD OF 3 YEARS AND FILLING OF LAND
LOTS 2663 S.G (PART) AND 2663 S.H (PART) IN D.D. 129,
LAU FAU SHAN, YUEN LONG, NEW TERRITORIES

SCALE 1:1 000 比例尺

米 20 0 20 40 米
METRES


規劃署
PLANNING
DEPARTMENT



參考編號
REFERENCE No.
A/YL-LFS/486

圖 PLAN
A-1b

本摘要圖於2023年9月18日擬備，所根據的
資料為測量圖編號 2-SW-22C 及 22D
EXTRACT PLAN PREPARED ON 18.9.2023
BASED ON SURVEY SHEETS No.
2-SW-22C & 22D

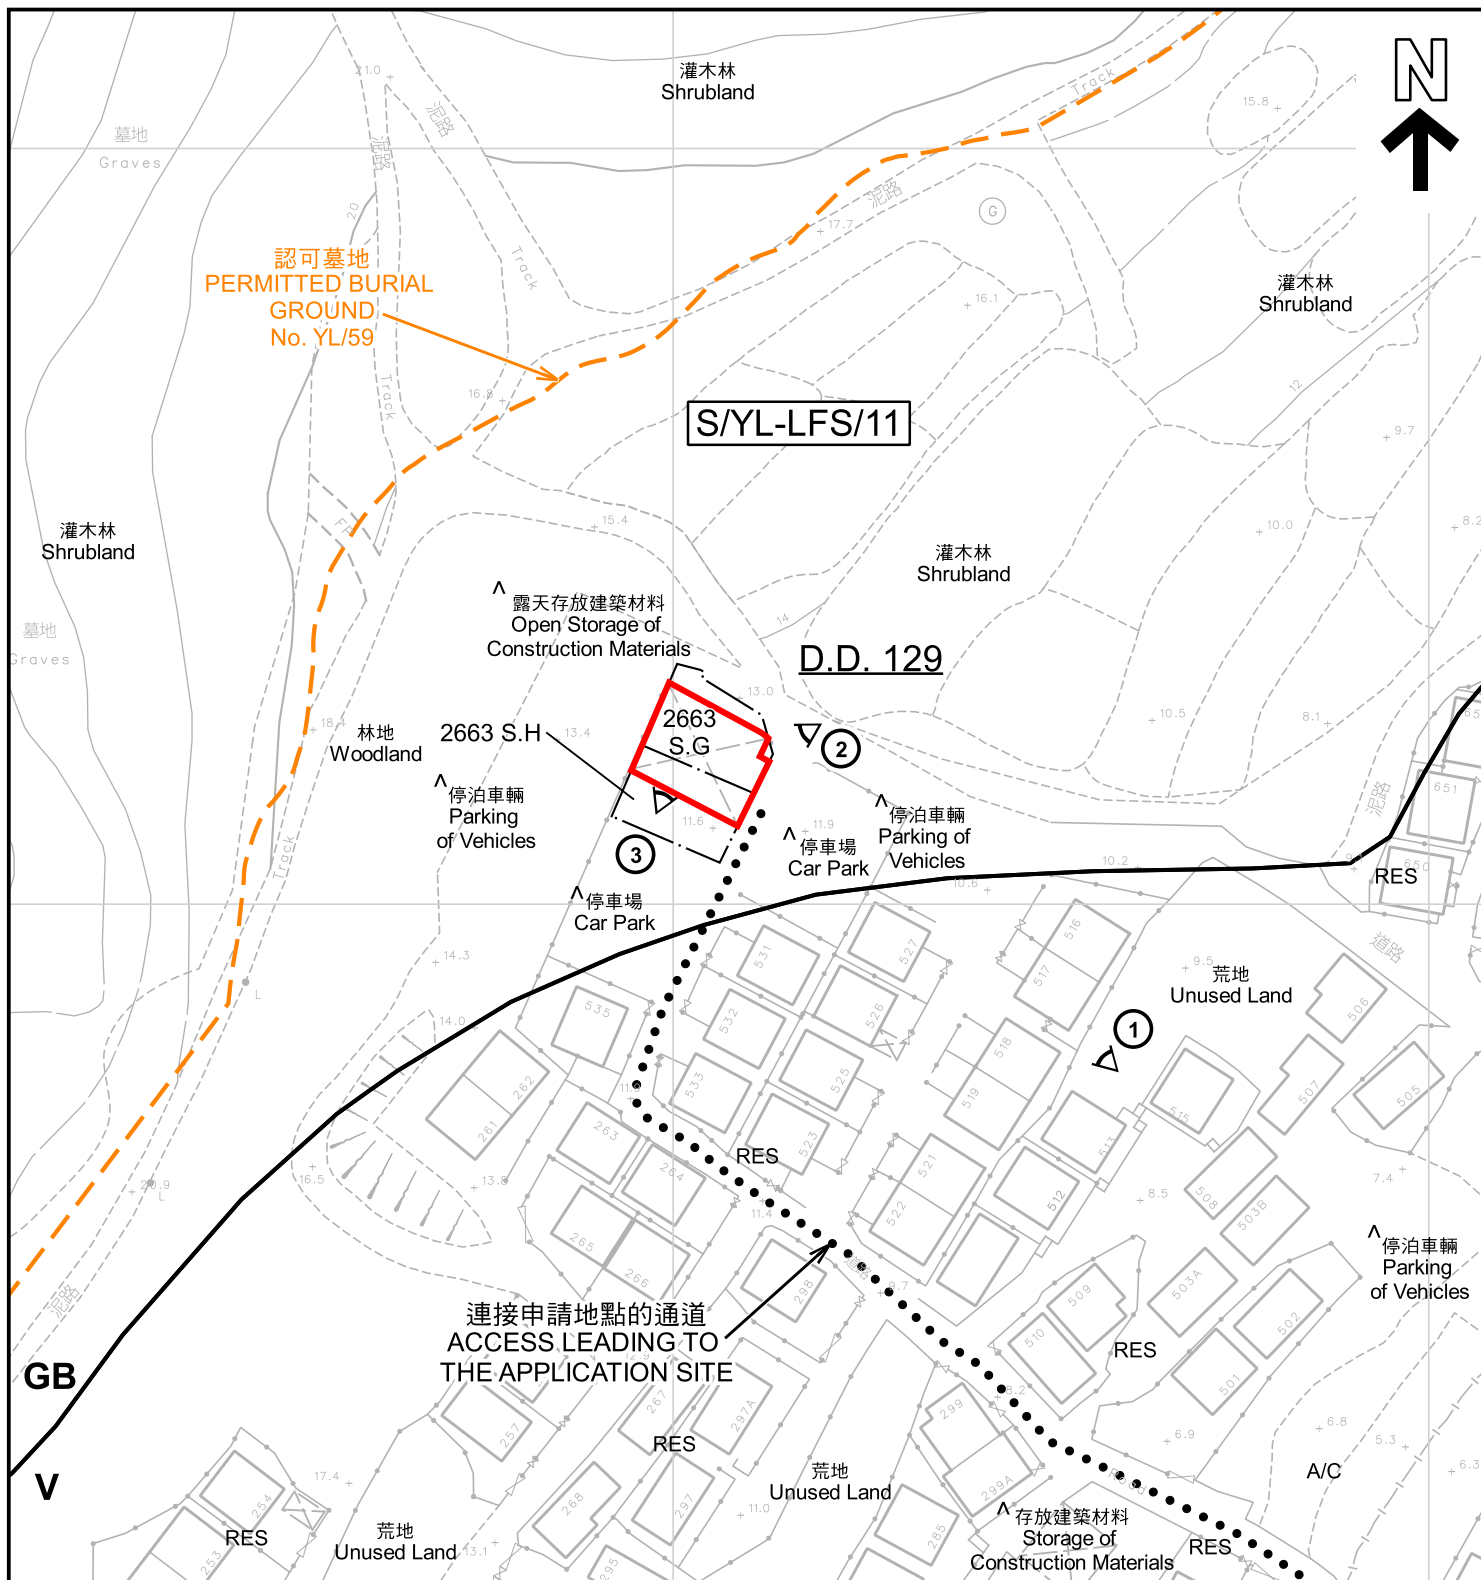

註釋 Notes :

- (1) 2023年8月29日勘測的土地用途
Land uses shown on this plan are in accordance with the land use survey conducted by the Planning Department on 29.8.2023
- (2) * 土地用途跟1992年3月勘測的土地用途一致
Indicates that the use is the same as that revealed by the land use survey conducted by the Planning Department in Mar 1992
- (3) ^ 土地用途跟1992年3月勘測的土地用途有別
Indicates that the use is different from that revealed by the land use survey conducted by the Planning Department in Mar 1992

圖例 LEGEND

- 申請地點 (界線只作識別用)
APPLICATION SITE (BOUNDARY FOR IDENTIFICATION PURPOSE ONLY)
- 鄉村式發展
VILLAGE TYPE DEVELOPMENT
- 綠化地帶
GREEN BELT
- RES 住用構築物
RESIDENTIAL STRUCTURES
- A/C 常耕農地
CULTIVATED AGRICULTURAL LAND
- ① 實地照片的觀景點
VIEWING POINT OF SITE PHOTO

平面圖 SITE PLAN

臨時公用事業設施裝置(太陽能光伏系統)(為期3年)及填土工程
新界元朗流浮山丈量約份第129約

地段第2663號G分段(部分)及第2663號H分段(部分)

TEMPORARY PUBLIC UTILITY INSTALLATION (SOLAR PHOTOVOLTAIC SYSTEM) FOR A PERIOD OF 3 YEARS AND FILLING OF LAND
LOTS 2663 S.G (PART) AND 2663 S.H (PART) IN D.D. 129,
LAU FAU SHAN, YUEN LONG, NEW TERRITORIES

SCALE 1:1 000 比例尺

米 20 0 20 40 米
METRES


規劃署
PLANNING
DEPARTMENT



參考編號
REFERENCE No.
A/YL-LFS/486

圖 PLAN
A-2

本摘要圖於2023年9月28日擬備，所根據的資料為測量圖編號 2-SW-22C 及 22D
EXTRACT PLAN PREPARED ON 28.9.2023
BASED ON SURVEY SHEETS No. 2-SW-22C & 22D

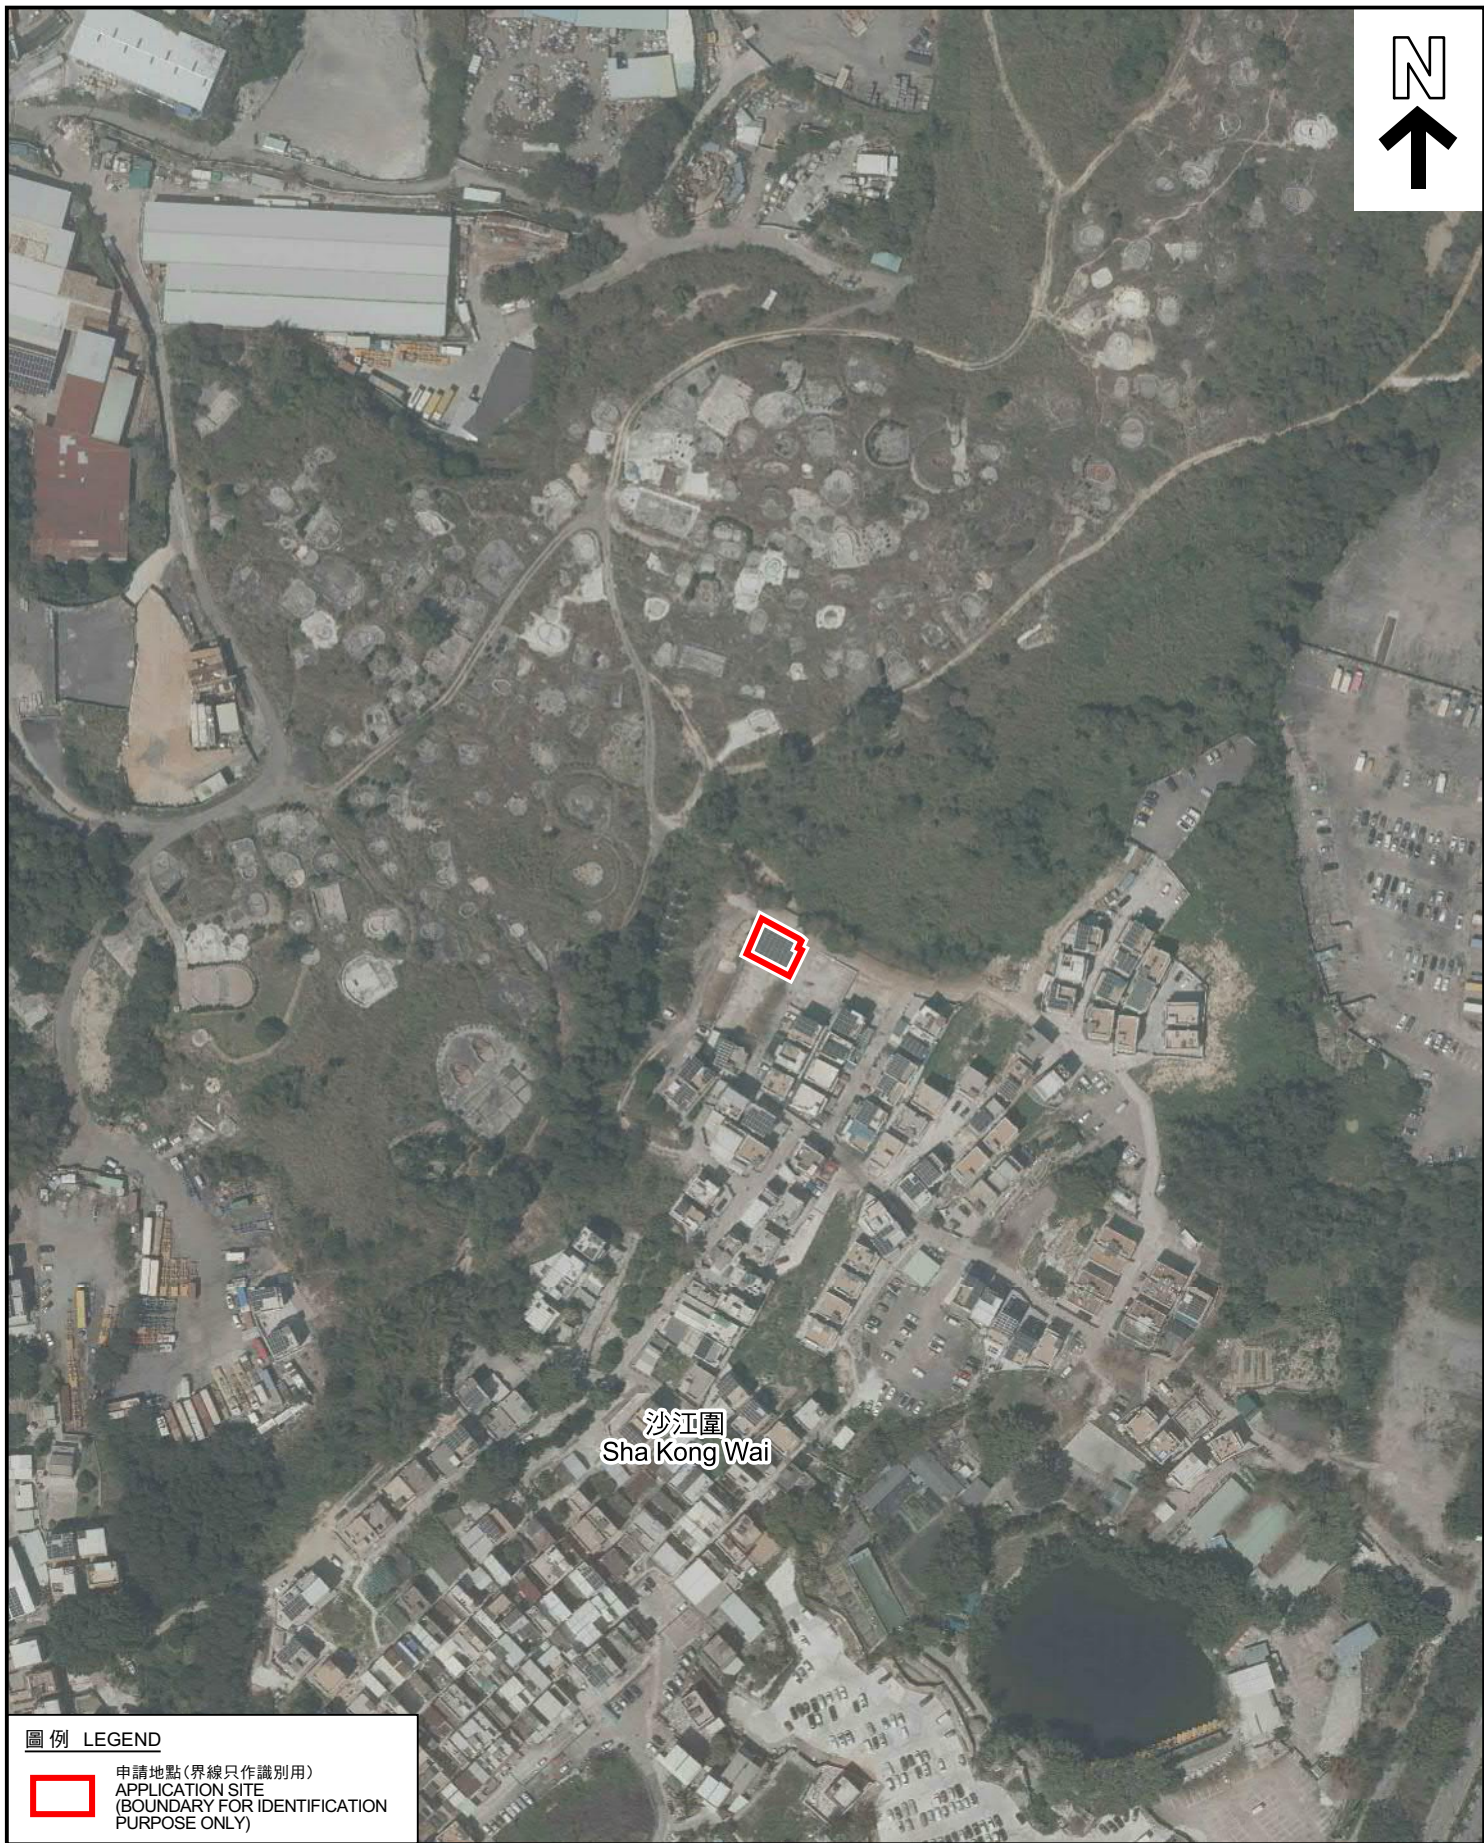

圖例 LEGEND



申請地點(界線只作識別用)
APPLICATION SITE
(BOUNDARY FOR IDENTIFICATION
PURPOSE ONLY)

本摘要圖於2023年9月18日擬備，所根據
的資料為地政總署於2022年3月8日拍得
的航攝照片編號 E153097C
EXTRACT PLAN PREPARED ON 18.9.2023
BASED ON AERIAL PHOTO No.
E153097C TAKEN ON 8.3.2022
BY LANDS DEPARTMENT

2022年3月8日拍攝的航攝照片
AERIAL PHOTO TAKEN ON 8.3.2022


臨時公用事業設施裝置(太陽能光伏系統)(為期3年)及填土工程
新界元朗流浮山丈量約份第129約
地段第2663號G分段(部分)及第2663號H分段(部分)
TEMPORARY PUBLIC UTILITY INSTALLATION (SOLAR PHOTOVOLTAIC
SYSTEM) FOR A PERIOD OF 3 YEARS AND FILLING OF LAND
LOTS 2663 S.G (PART) AND 2663 S.H (PART) IN D.D. 129,
LAU FAU SHAN, YUEN LONG, NEW TERRITORIES

規劃署
PLANNING
DEPARTMENT



參考編號
REFERENCE No.
A/YL-LFS/486

圖 PLAN
A-3a

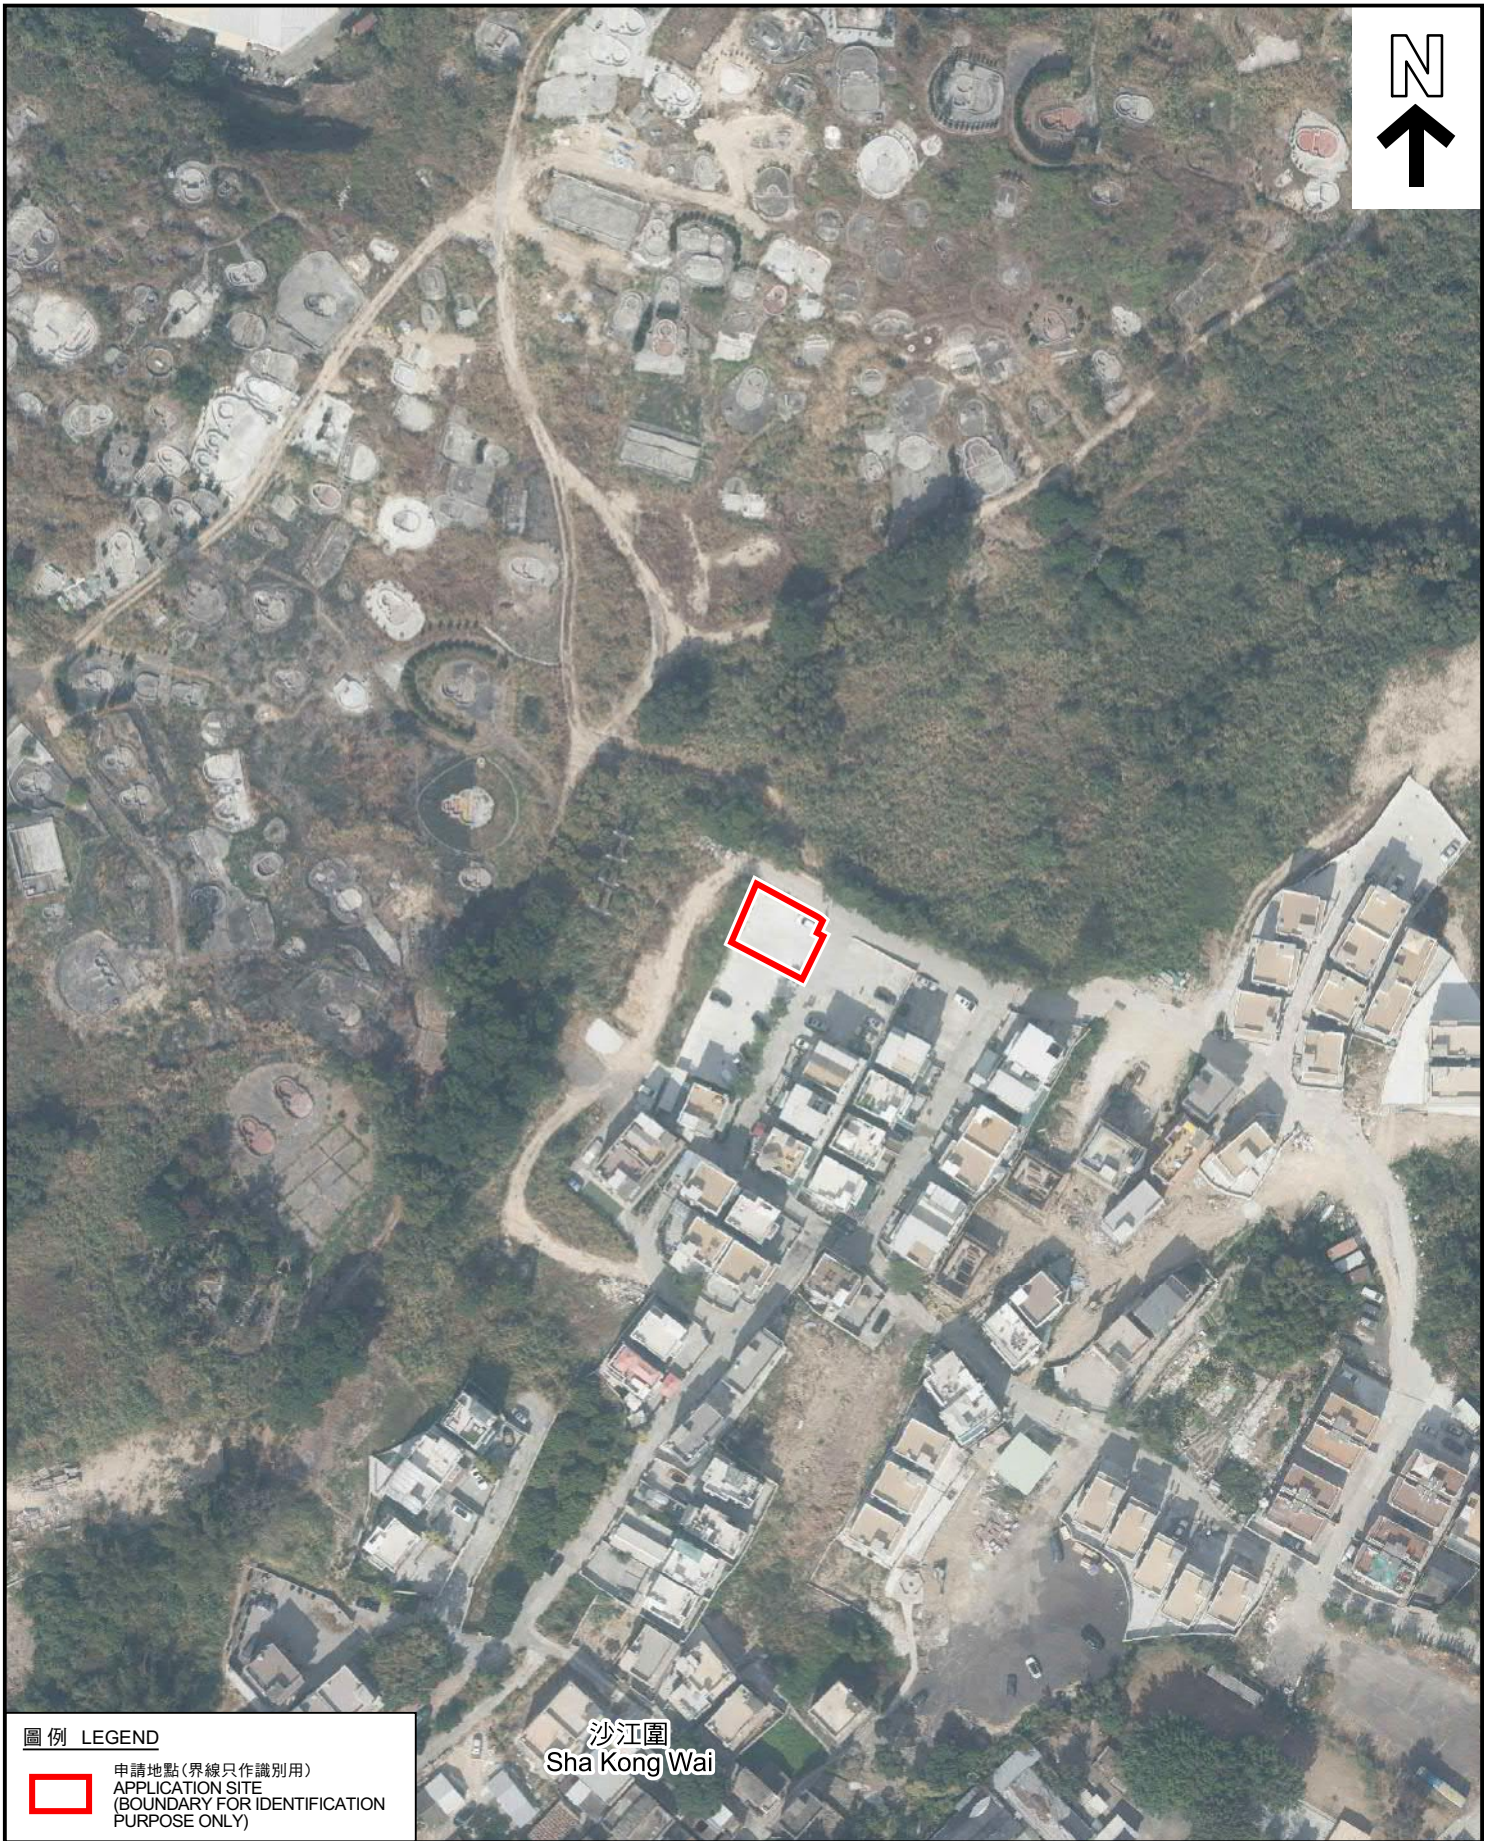

圖例 LEGEND



申請地點(界線只作識別用)
APPLICATION SITE
(BOUNDARY FOR IDENTIFICATION
PURPOSE ONLY)

本摘要圖於2023年9月18日擬備，所根據
的資料為地政總署於2018年1月3日拍得
的航攝照片編號 E033178C
EXTRACT PLAN PREPARED ON 18.9.2023
BASED ON AERIAL PHOTO No.
E033178C TAKEN ON 3.1.2018
BY LANDS DEPARTMENT

2018年1月3日拍攝的航攝照片
AERIAL PHOTO TAKEN ON 3.1.2018


臨時公用事業設施裝置(太陽能光伏系統)(為期3年)及填土工程
新界元朗流浮山丈量約份第129約
地段第2663號G分段(部分)及第2663號H分段(部分)
TEMPORARY PUBLIC UTILITY INSTALLATION (SOLAR PHOTOVOLTAIC
SYSTEM) FOR A PERIOD OF 3 YEARS AND FILLING OF LAND
LOTS 2663 S.G (PART) AND 2663 S.H (PART) IN D.D. 129,
LAU FAU SHAN, YUEN LONG, NEW TERRITORIES

規 劃 署
PLANNING
DEPARTMENT



參考編號
REFERENCE No.
A/YL-LFS/486

圖 PLAN
A-3b

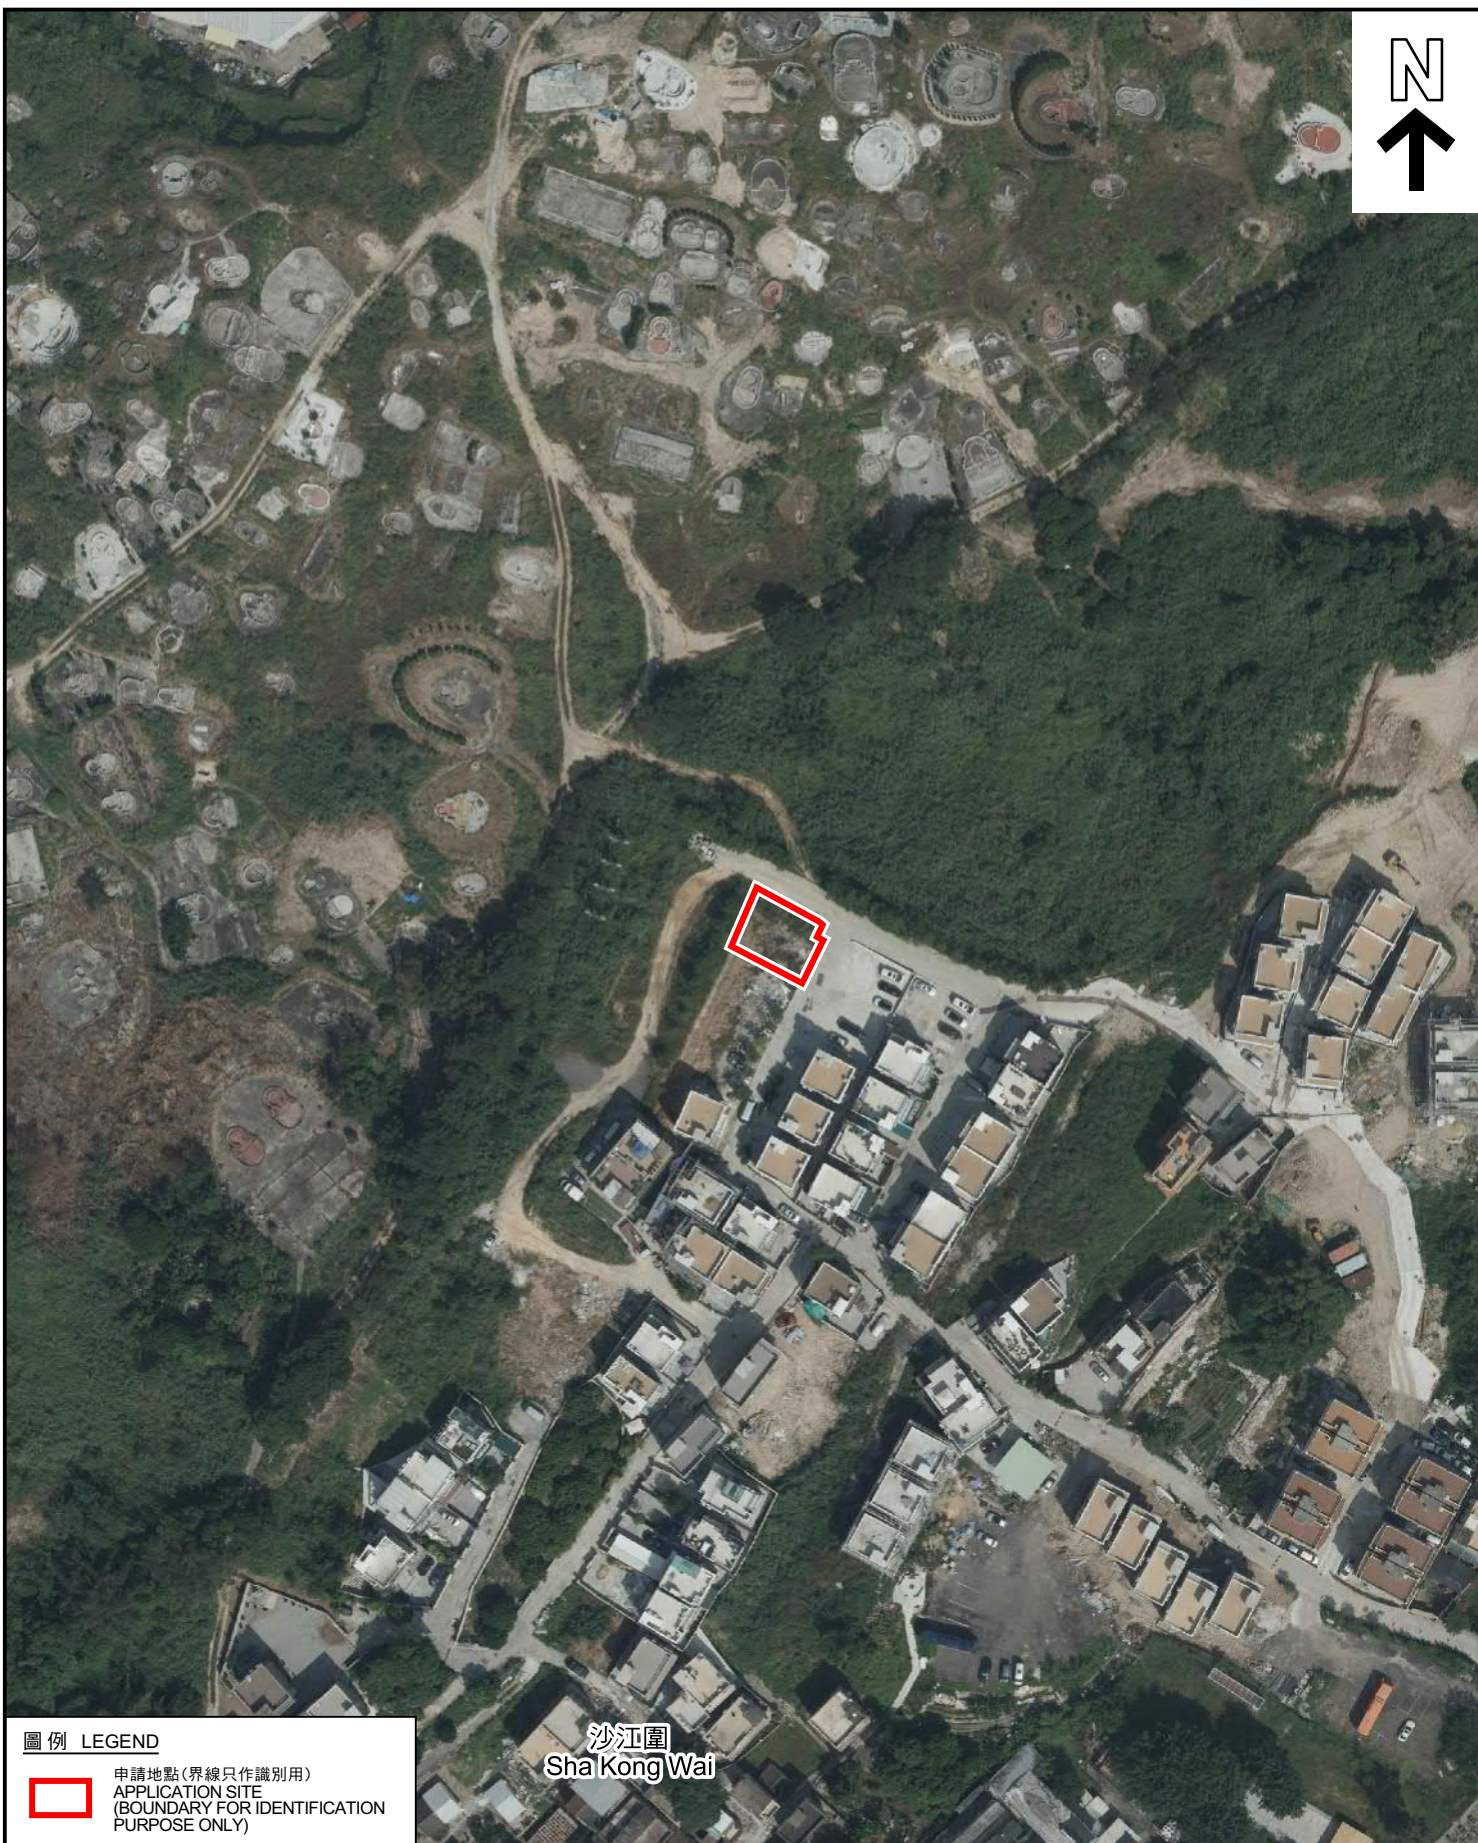

圖例 LEGEND



申請地點(界線只作識別用)
APPLICATION SITE
(BOUNDARY FOR IDENTIFICATION
PURPOSE ONLY)

沙江圍
Sha Kong Wai

2016年10月27日拍攝的航攝照片
AERIAL PHOTO TAKEN ON 27.10.2016

臨時公用事業設施裝置(太陽能光伏系統)(為期3年)及填土工程
新界元朗流浮山丈量約份第129約

地段第2663號G分段(部分)及第2663號H分段(部分)
TEMPORARY PUBLIC UTILITY INSTALLATION (SOLAR PHOTOVOLTAIC
SYSTEM) FOR A PERIOD OF 3 YEARS AND FILLING OF LAND
LOTS 2663 S.G (PART) AND 2663 S.H (PART) IN D.D. 129,
LAU FAU SHAN, YUEN LONG, NEW TERRITORIES

規劃署
PLANNING
DEPARTMENT



本摘要圖於2023年9月18日擬備，所根據
的資料為地政總署於2016年10月27日拍得
的航攝照片編號 E005607C
EXTRACT PLAN PREPARED ON 18.9.2023
BASED ON AERIAL PHOTO No.
E005607C TAKEN ON 27.10.2016
BY LANDS DEPARTMENT

參考編號
REFERENCE No.
A/YL-LFS/486

圖 PLAN
A-3c



圖例 LEGEND



申請地點(界線只作識別用)
APPLICATION SITE
(BOUNDARY FOR IDENTIFICATION
PURPOSE ONLY)

沙江圍
Sha Kong Wai

2012年9月18日拍攝的航攝照片
AERIAL PHOTO TAKEN ON 18.9.2012

臨時公用事業設施裝置(太陽能光伏系統)(為期3年)及填土工程
新界元朗流浮山丈量約份第129約

地段第2663號G分段(部分)及第2663號H分段(部分)
TEMPORARY PUBLIC UTILITY INSTALLATION (SOLAR PHOTOVOLTAIC
SYSTEM) FOR A PERIOD OF 3 YEARS AND FILLING OF LAND
LOTS 2663 S.G (PART) AND 2663 S.H (PART) IN D.D. 129,
LAU FAU SHAN, YUEN LONG, NEW TERRITORIES


規 劃 署
PLANNING
DEPARTMENT



參考編號
REFERENCE No.
A/YL-LFS/486

圖 PLAN
A-3d

本摘要圖於2023年9月26日擬備，所根據
的資料為地政總署於2012年9月18日拍得
的航攝照片編號 CS38476
EXTRACT PLAN PREPARED ON 26.9.2023
BASED ON AERIAL PHOTO No.
CS38476 TAKEN ON 18.9.2012
BY LANDS DEPARTMENT

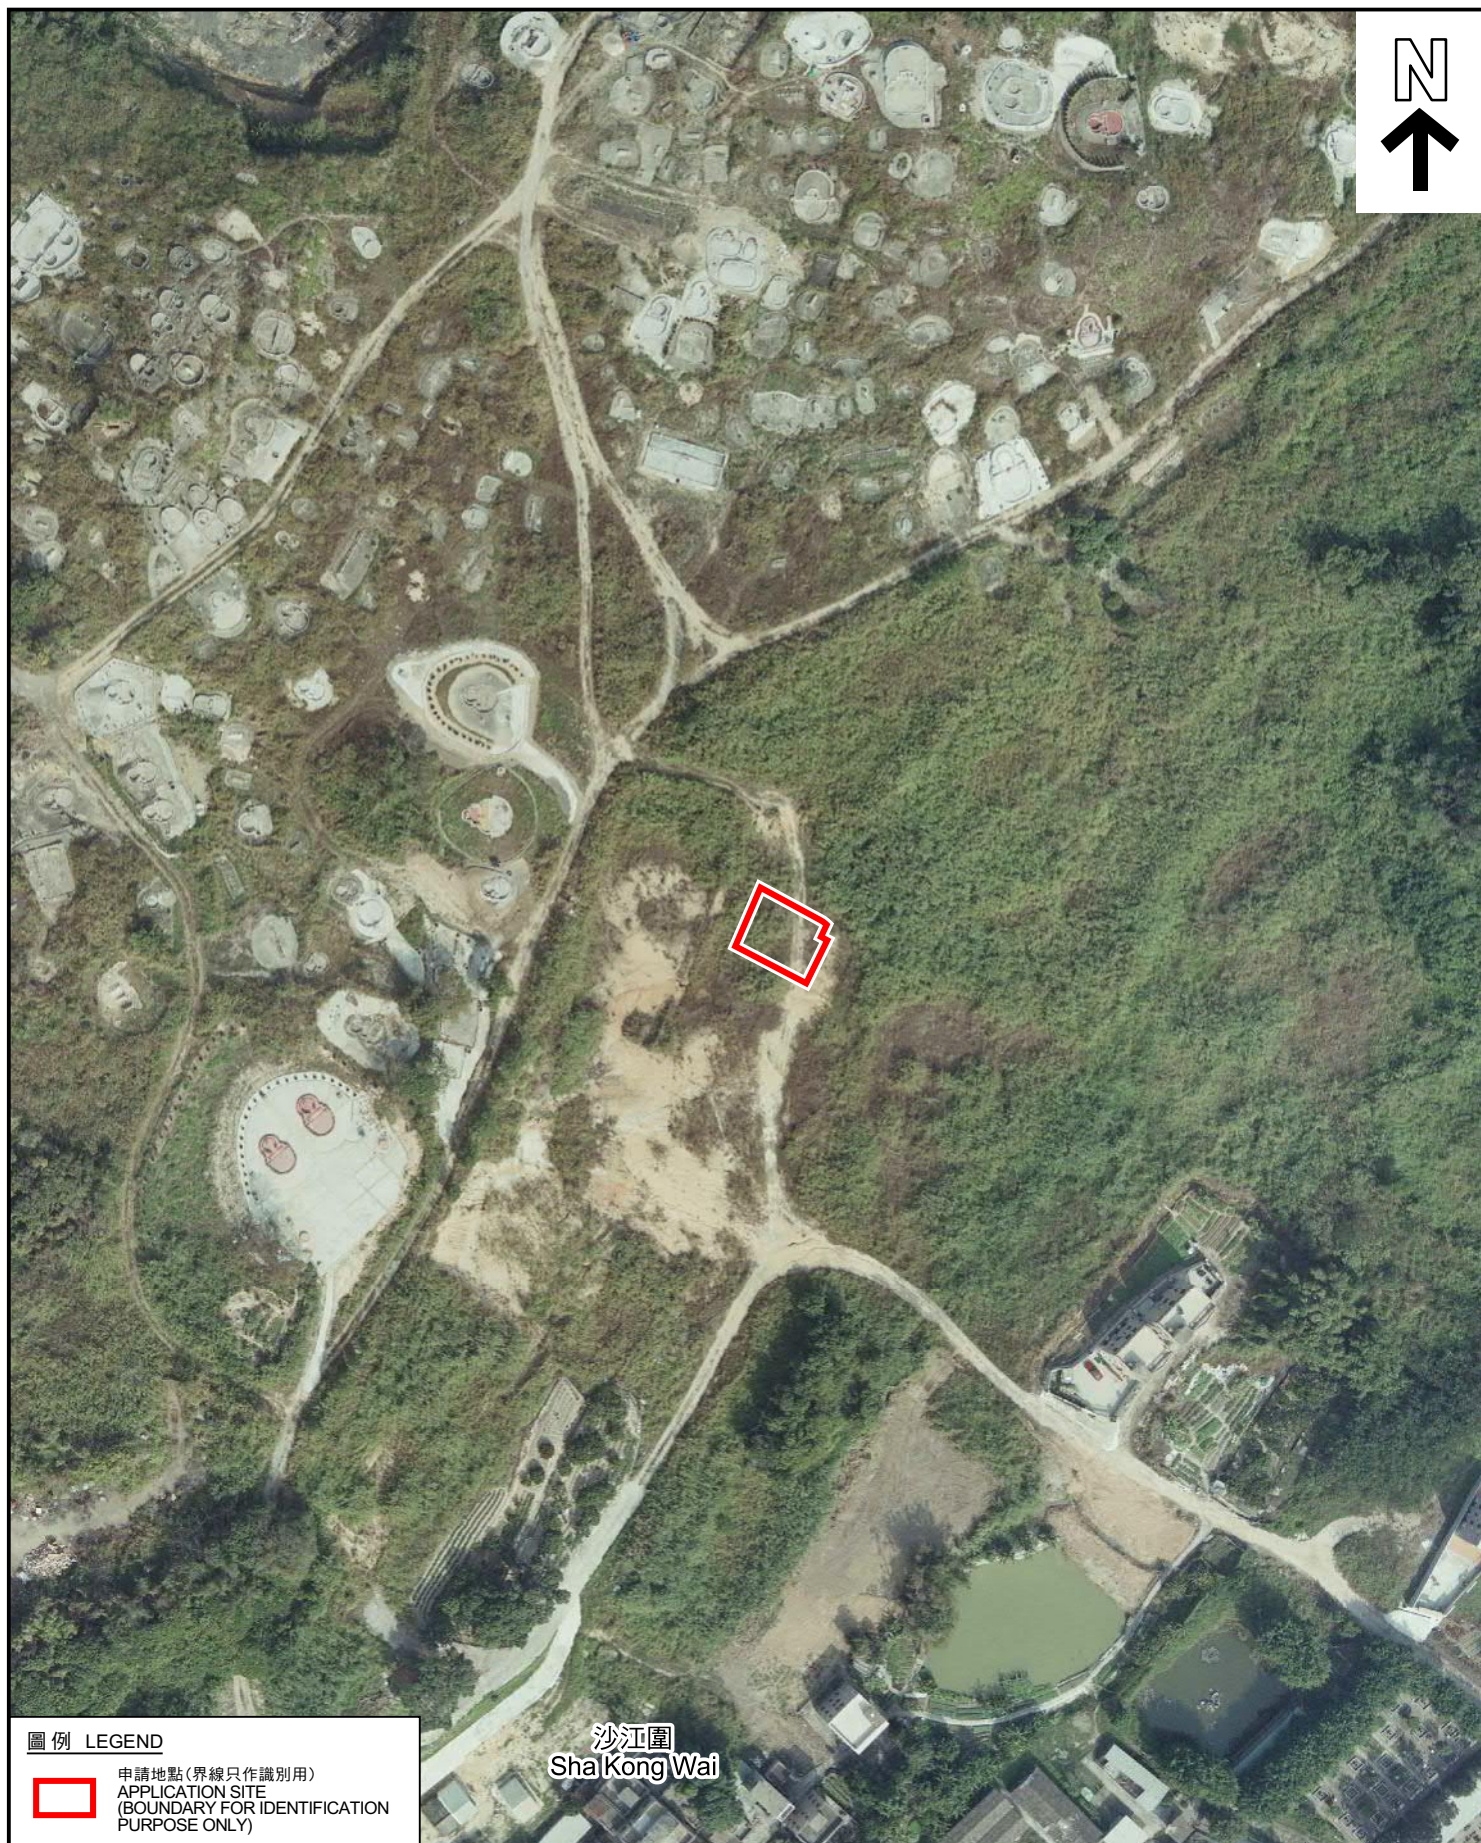

圖例 LEGEND

 申請地點(界線只作識別用)
APPLICATION SITE
(BOUNDARY FOR IDENTIFICATION
PURPOSE ONLY)

沙江圍
Sha Kong Wai

2009年12月23日拍攝的航攝照片 AERIAL PHOTO TAKEN ON 23.12.2009

臨時公用事業設施裝置(太陽能光伏系統)(為期3年)及填土工程
新界元朗流浮山丈量約份第129約

地段第2663號G分段(部分)及第2663號H分段(部分)
TEMPORARY PUBLIC UTILITY INSTALLATION (SOLAR PHOTOVOLTAIC
SYSTEM) FOR A PERIOD OF 3 YEARS AND FILLING OF LAND
LOTS 2663 S.G (PART) AND 2663 S.H (PART) IN D.D. 129,
LAU FAU SHAN, YUEN LONG, NEW TERRITORIES

規 劃 署
PLANNING
DEPARTMENT



參考編號
REFERENCE No.
A/YL-LFS/486

圖 PLAN
A-3e

本摘要圖於2023年9月27日擬備，所根據
的資料為地政總署於2009年12月23日拍得
的航攝照片編號 CW85032
EXTRACT PLAN PREPARED ON 27.9.2023
BASED ON AERIAL PHOTO No.
CW85032 TAKEN ON 23.12.2009
BY LANDS DEPARTMENT

1



申請地點界線只作識別用 APPLICATION SITE BOUNDARY FOR IDENTIFICATION PURPOSE ONLY

本圖於2023年10月6日擬備，所根據的資料為攝於2023年8月25日的實地照片
PLAN PREPARED ON 6.10.2023
BASED ON SITE PHOTOS
TAKEN ON 25.8.2023

實地照片 SITE PHOTOS

臨時公用事業設施裝置(太陽能光伏系統)(為期3年)及填土工程
新界元朗流浮山丈量約份第129約
地段第2663號G分段(部分)及第2663號H分段(部分)
TEMPORARY PUBLIC UTILITY INSTALLATION (SOLAR PHOTOVOLTAIC
SYSTEM) FOR A PERIOD OF 3 YEARS AND FILLING OF LAND
LOTS 2663 S.G (PART) AND 2663 S.H (PART) IN D.D. 129,
LAU FAU SHAN, YUEN LONG, NEW TERRITORIES


規劃署
PLANNING
DEPARTMENT



參考編號
REFERENCE No.
A/YL-LFS/486

圖 PLAN
A-4a

2

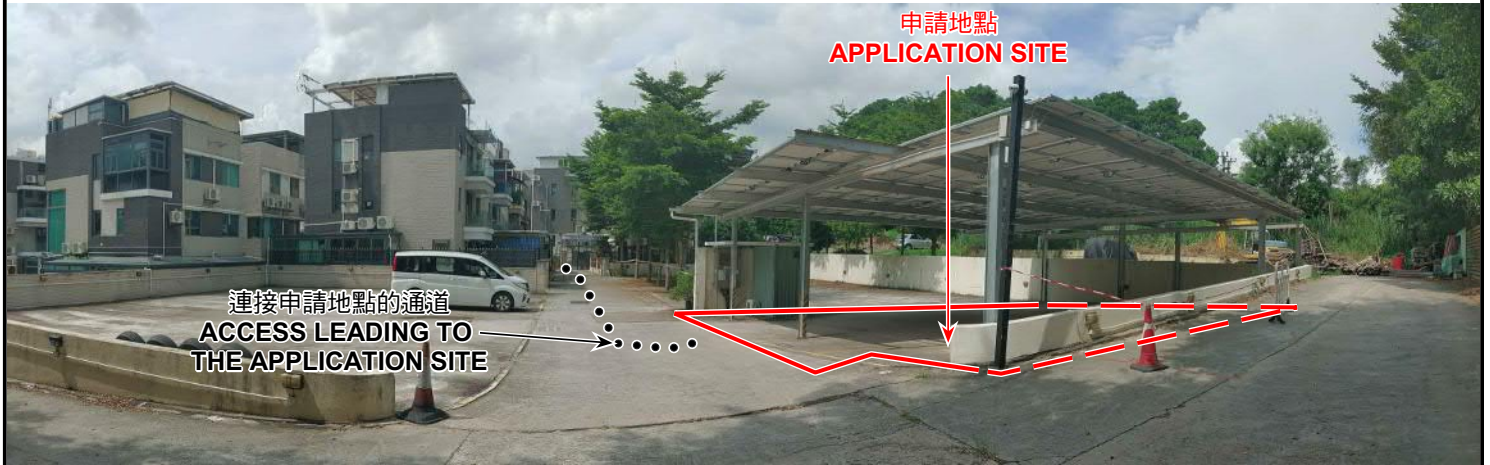

3



申請地點界線只作識別用 APPLICATION SITE BOUNDARY FOR IDENTIFICATION PURPOSE ONLY

實地照片 SITE PHOTOS

本圖於2023年9月21日擬備，所根據的資料為攝於2023年8月29日的實地照片
PLAN PREPARED ON 21.9.2023
BASED ON SITE PHOTOS
TAKEN ON 29.8.2023

臨時公用事業設施裝置(太陽能光伏系統)(為期3年)及填土工程
新界元朗流浮山丈量約份第129約
地段第2663號G分段(部分)及第2663號H分段(部分)
TEMPORARY PUBLIC UTILITY INSTALLATION (SOLAR PHOTOVOLTAIC
SYSTEM) FOR A PERIOD OF 3 YEARS AND FILLING OF LAND
LOTS 2663 S.G (PART) AND 2663 S.H (PART) IN D.D. 129,
LAU FAU SHAN, YUEN LONG, NEW TERRITORIES

規劃署
PLANNING
DEPARTMENT



參考編號
REFERENCE No.
A/YL-LFS/486

圖 PLAN
A-4b