


申請地點內設有6個構築物：

構築物	總佔地面積	總樓面面積	佈置	用途
A(2層)	80平方米	160平方米	座地不高於6米	客人休息區,種植物品存放及洗手間
B(2層)	100平方米	200平方米	座地不高於6米	種植產品展示及種植教學
C(2層)	100平方米	200平方米	座地不高於6米	寫字樓,員工休息室及洗手間
D(1層)	163平方米	163平方米	座地不高於6米	溫室種植
E(1層)	149平方米	149平方米	座地不高於6米	溫室種植
F(1層)	10平方米	10平方米	座地不高於3米	收費亭及保安亭
602平方米		882平方米		

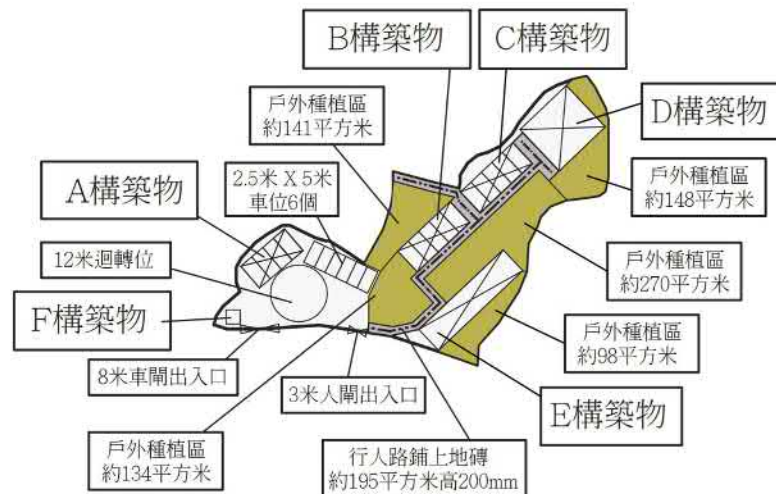

Project 項目名稱：

擬議臨時康體文娛場所（休閒農場）（為期3年）
及填土工程新界元朗流浮山丈量約份第129約地段
第626號、710號、712號及毗連政府土地

Drawing Title 圖紙標題：

布局設計圖

Drawing No. 圖紙號：

圖2

Scale 比例：

~~1:1000~~

Remarks 備註：


-  8米車閘出入口
-  3米人閘出入口
-  鋪上地磚位置
-  戶外種植區

參考編號
REFERENCE No.
A/YL-LFS/494

繪圖 DRAWING
A-1

（摘錄自申請人於6. 10. 2023呈交的補充資料）

(Extract from Applicant's Supplementary
Information Submitted on 6.10.2023)

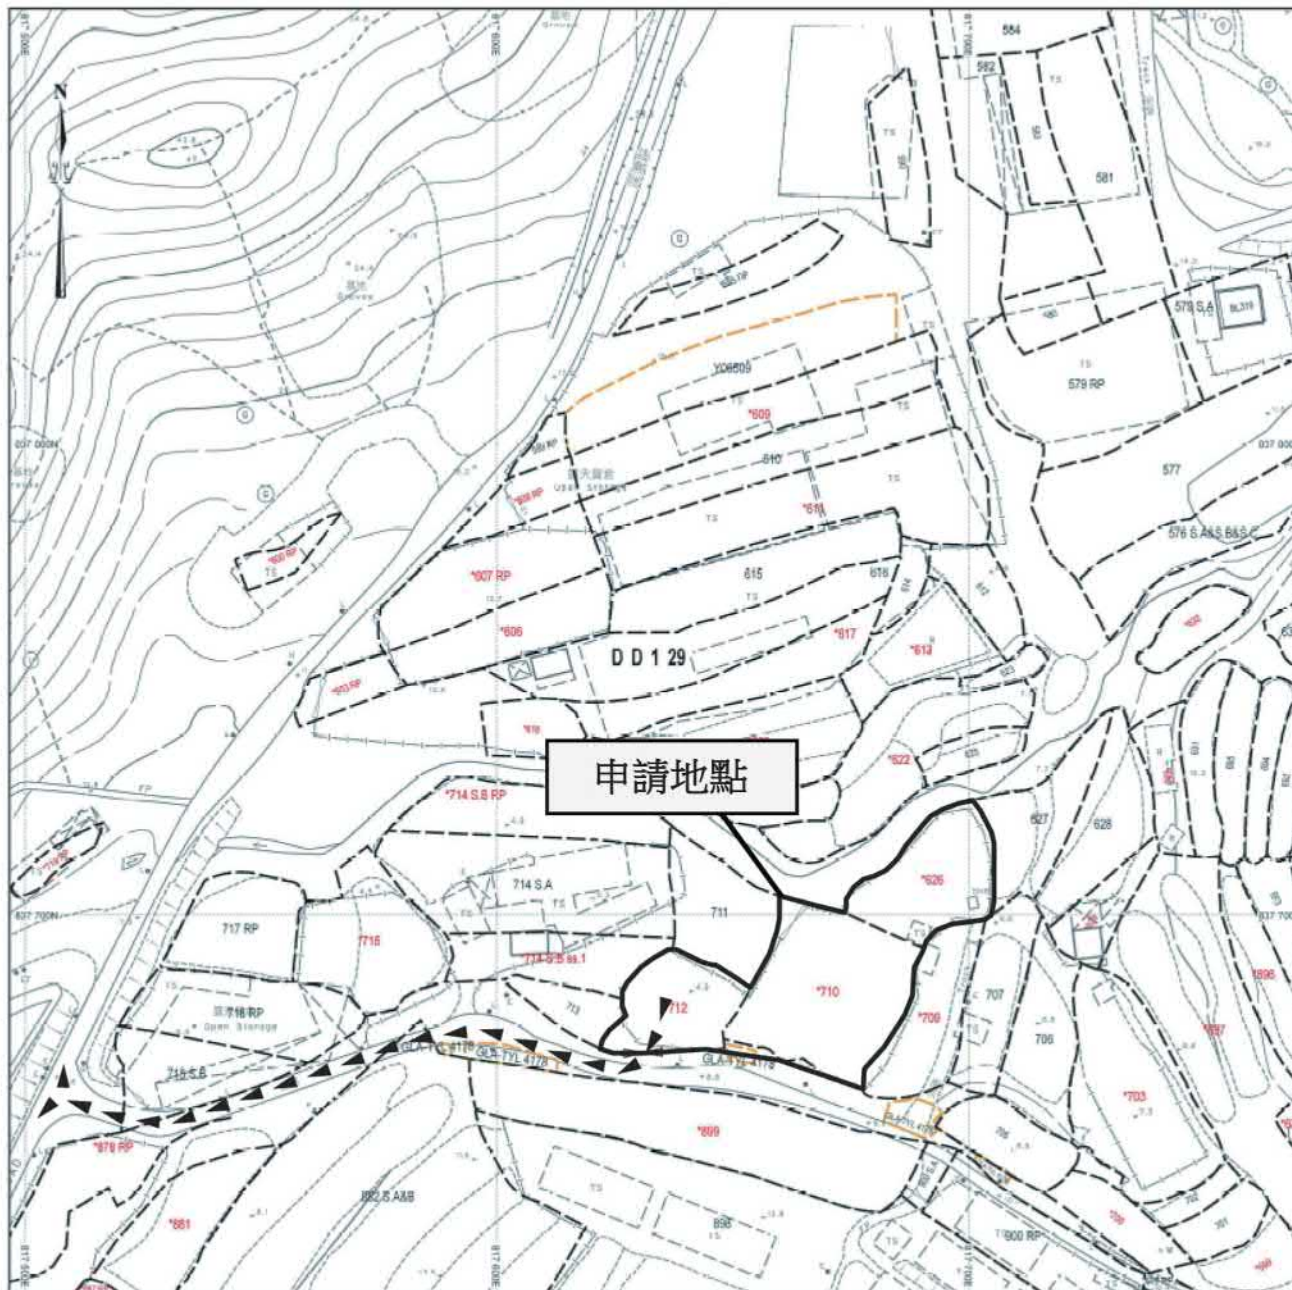

Project 項目名稱：

擬議臨時康體文娛場所（休閒農場）（為期3年）
及填土工程新界元朗浮山丈量約份第129約地段
第626號、710號、712號及毗連政府土地

Drawing Title 圖紙標題：

車輛通道圖

Drawing No 圖紙號：

圖 4

Scale 比例：

~~1:1000~~

Remarks 備註：


▶ ▶ 由申請地點直達深灣路

參考編號
REFERENCE No.
A/YL-LFS/494

繪圖 DRAWING
A-2

(摘錄自申請人於29. 9. 2023呈交的申請書)


(Extract from Applicant's
Submission of 29.9.2023)

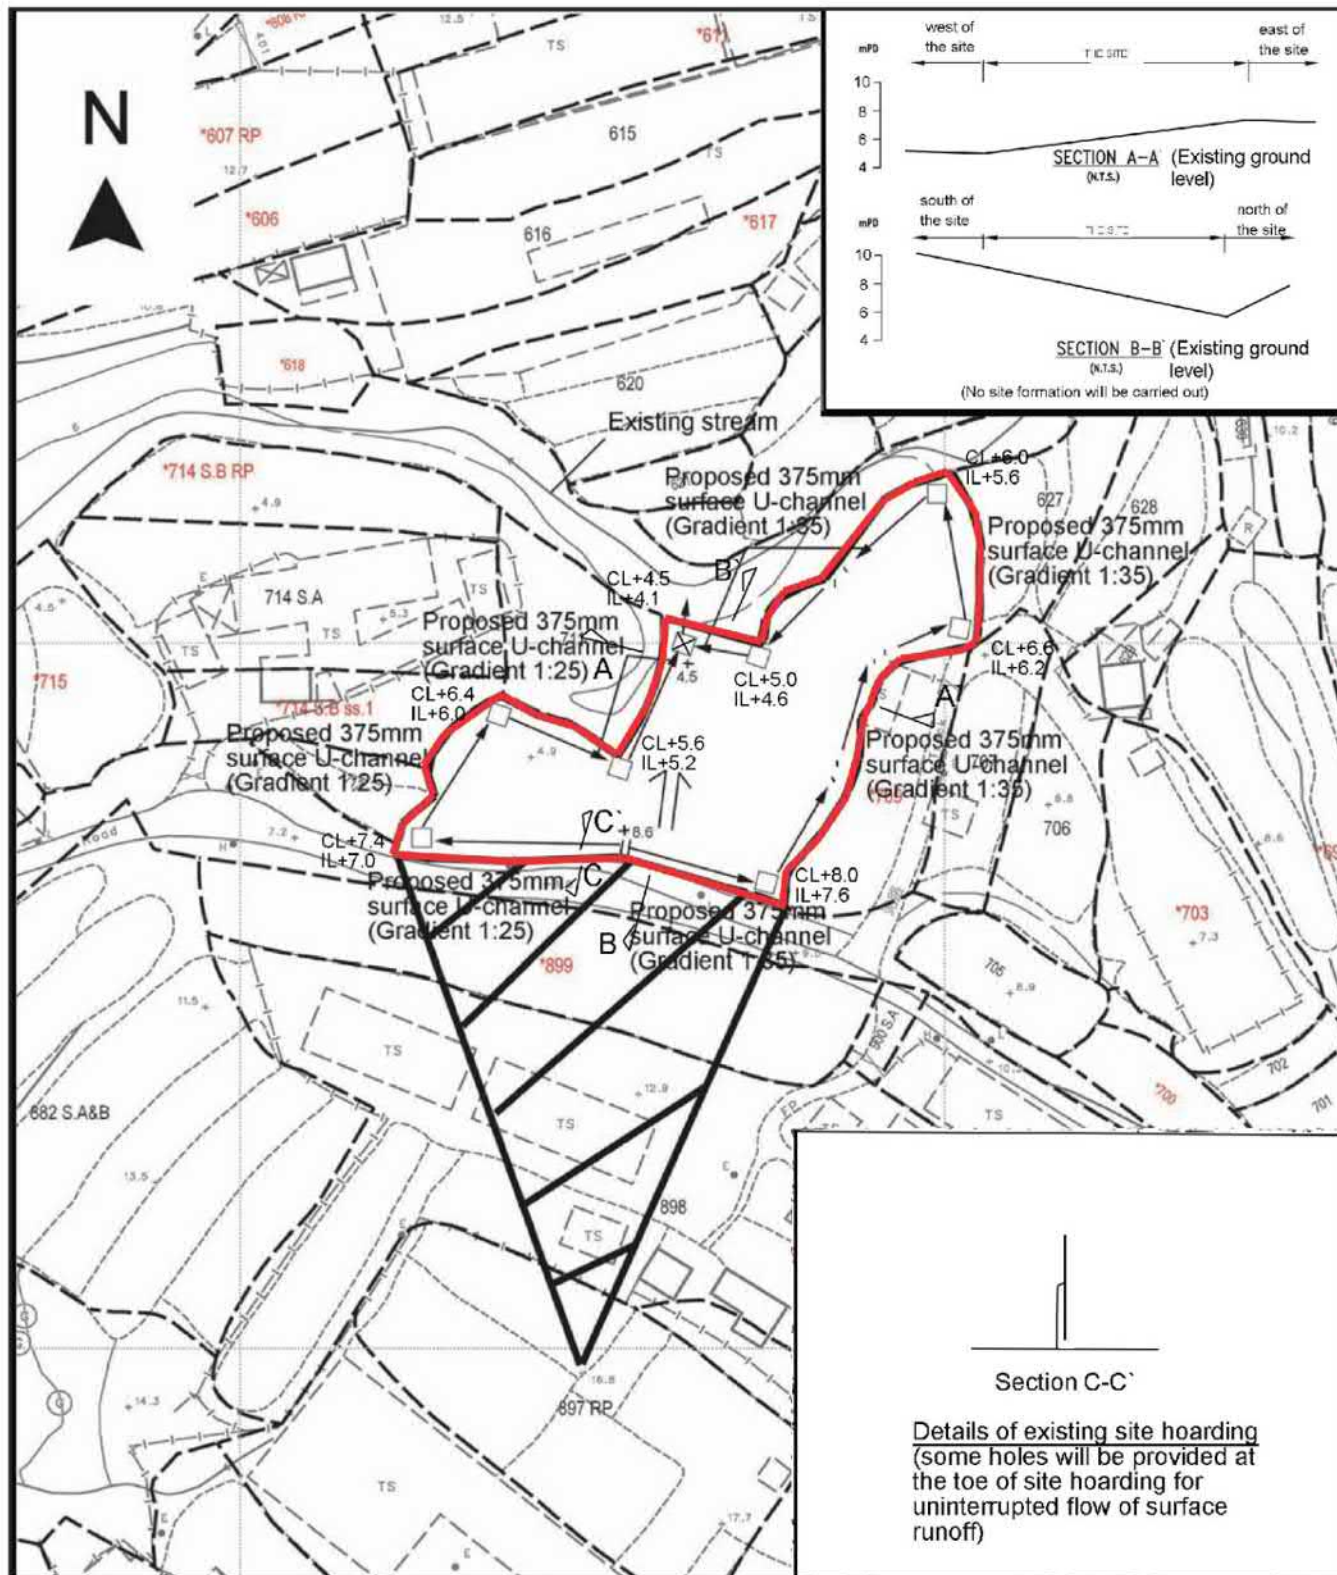

Project 項目名稱: 擬議臨時康體文娛場所 (休閒農場) (為期 3 年) 及填土工程新界元朗流浮山丈量約份第129 約地段第626號、710號、712號及毗連政府土地	Remarks 備註: Proposed catchpit X Catchpit with sand trap ← Flow of surface runoff +8.6 Level (in mPD) Application site / External catchment — Proposed site hoarding	Drawing Title 圖紙標題: 擬議排水建議圖 Drawing No 圖紙號: 圖3	Scale 比例: 1:1000
---	--	--	--------------------------------

參考編號 REFERENCE No. A/YL-LFS/494	繪圖 DRAWING A-3
--	---------------------------

(摘錄自申請人於29. 9. 2023呈交的申請書)
(Extract from Applicant's
Submission of 29.9.2023)

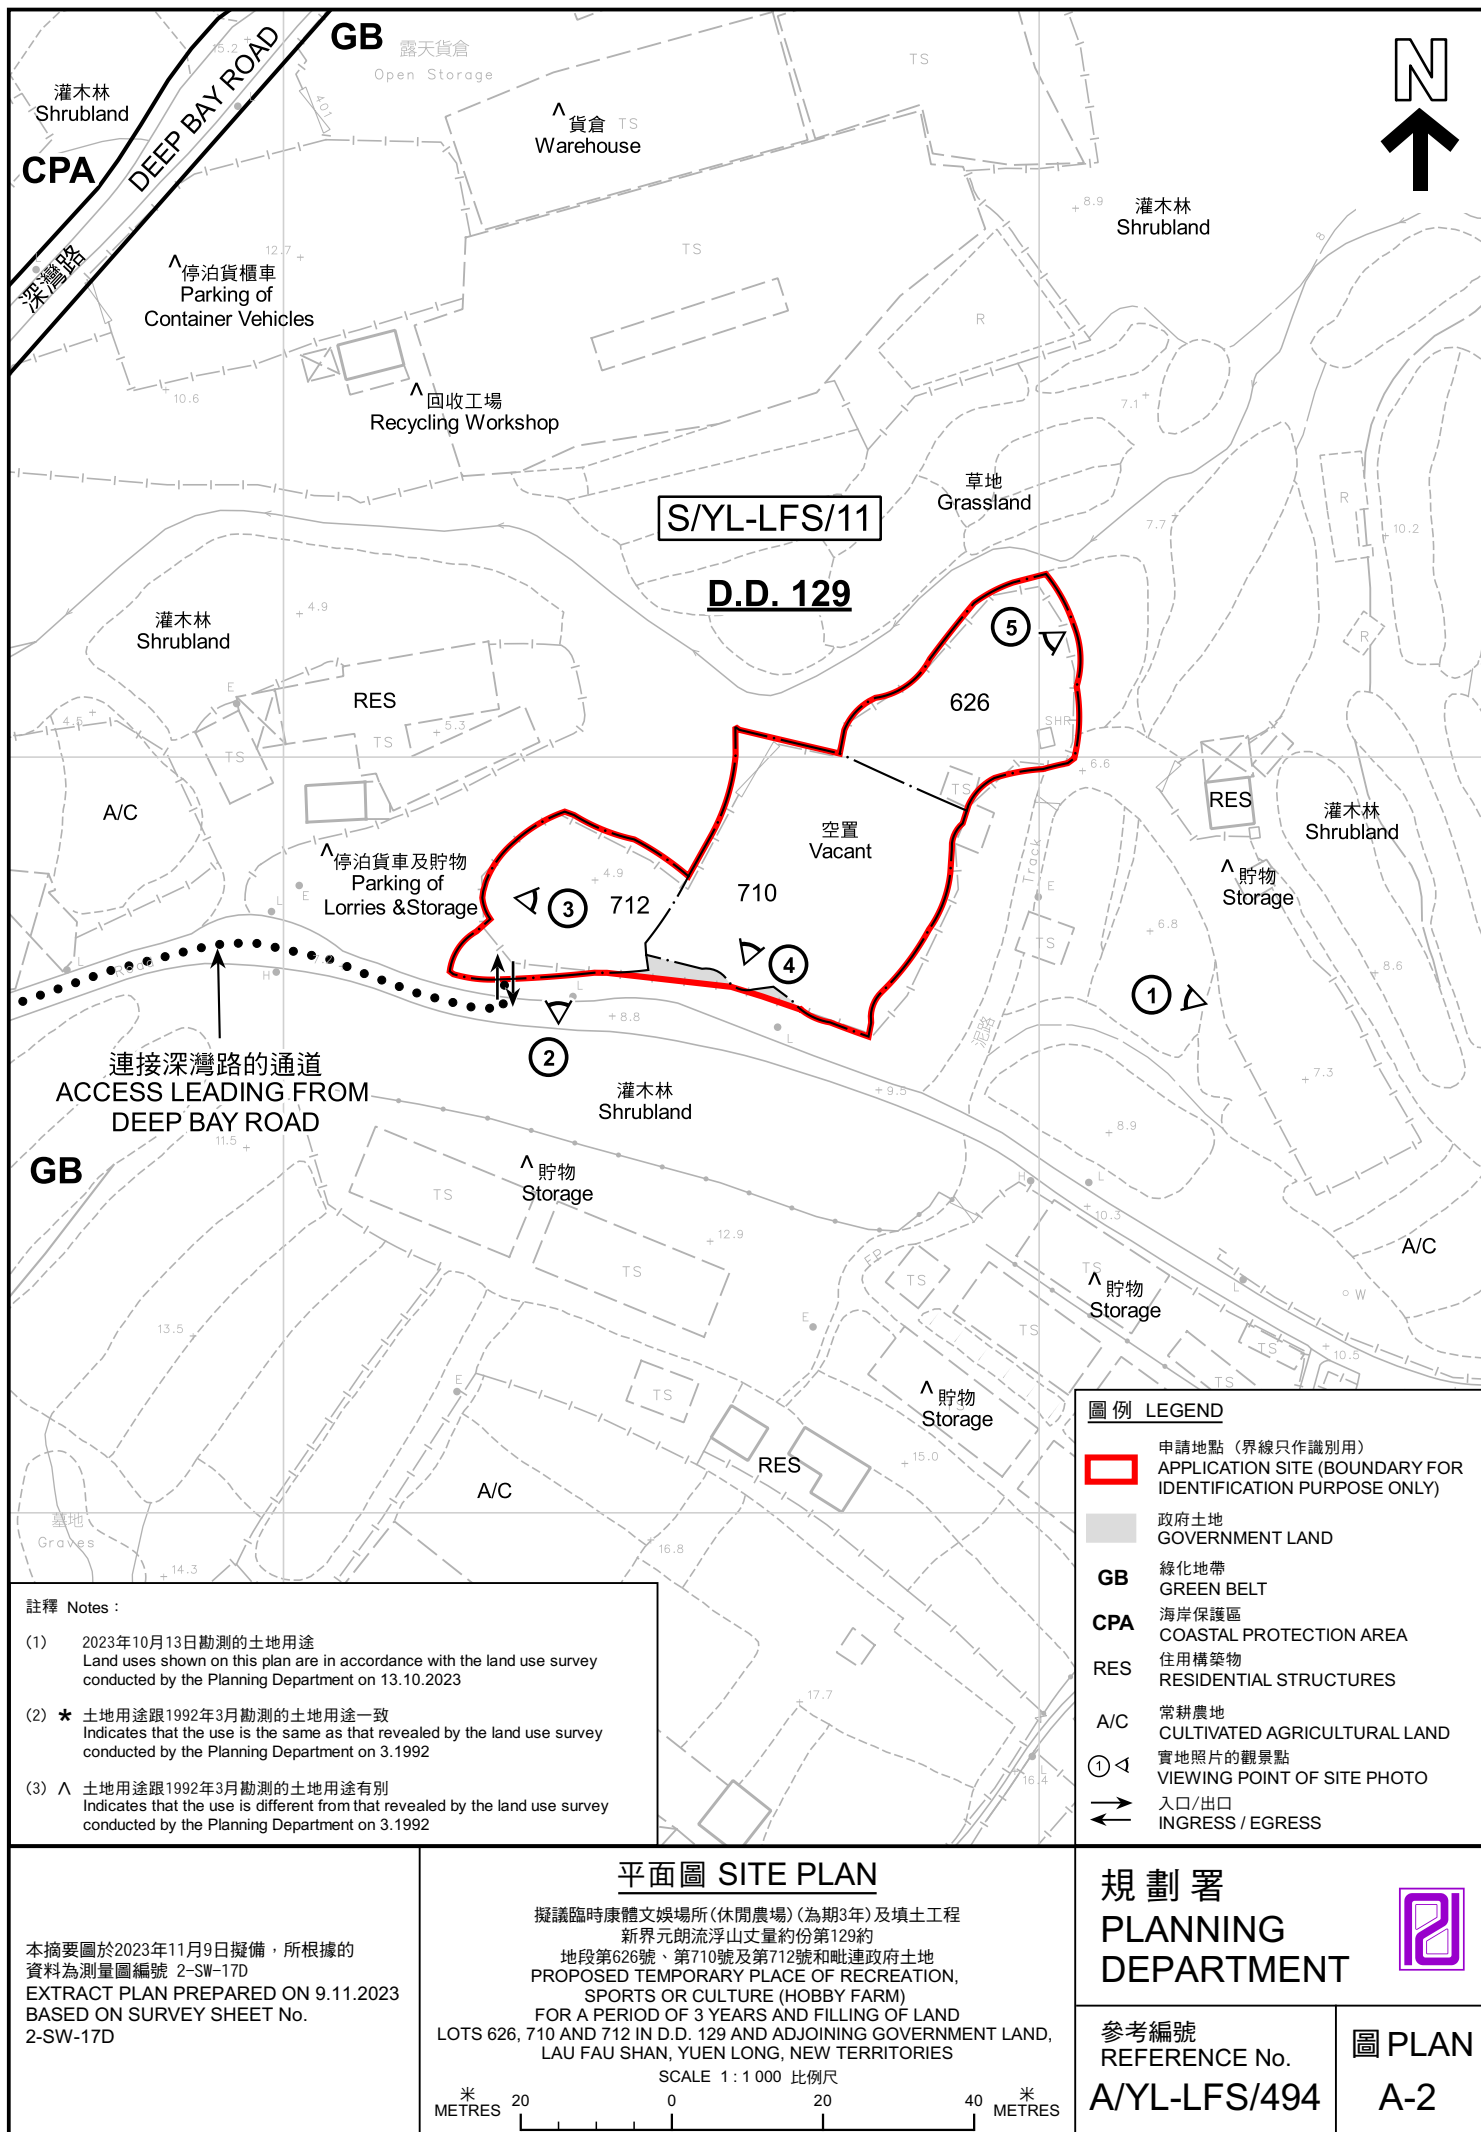



DEEP BAY ROAD

深灣路

萬家園

輞井村
Mong Tseng
Tsuen

圖例 LEGEND



申請地點(界線只作識別用)
APPLICATION SITE
(BOUNDARY FOR IDENTIFICATION
PURPOSE ONLY)

2022年3月8日拍攝的航攝照片
AERIAL PHOTO TAKEN ON 8.3.2022

擬議臨時康體文娛場所(休閒農場)(為期3年)及填土工程
新界元朗流浮山丈量約份第129約
地段第626號、第710號及第712號和毗連政府土地
PROPOSED TEMPORARY PLACE OF RECREATION,
SPORTS OR CULTURE (HOBBY FARM)
FOR A PERIOD OF 3 YEARS AND FILLING OF LAND
LOTS 626, 710 AND 712 IN D.D. 129 AND ADJOINING GOVERNMENT LAND,
LAU FAU SHAN, YUEN LONG, NEW TERRITORIES

規劃署
PLANNING
DEPARTMENT



參考編號
REFERENCE No.
A/YL-LFS/494

圖 PLAN
A-3a

本摘要圖於2023年11月6日擬備，所根據
的資料為地政總署於2022年3月8日拍得
的航攝照片編號 E153458C
EXTRACT PLAN PREPARED ON 6.11.2023
BASED ON AERIAL PHOTO No.
E153458C TAKEN ON 8.3.2022
BY LANDS DEPARTMENT



圖例 LEGEND



申請地點(界線只作識別用)
APPLICATION SITE
(BOUNDARY FOR IDENTIFICATION
PURPOSE ONLY)

本摘要圖於2023年11月6日擬備，所根據
的資料為地政總署於2021年1月15日拍得
的航攝照片編號 E126763C
EXTRACT PLAN PREPARED ON 6.11.2023
BASED ON AERIAL PHOTO No.
E126763C TAKEN ON 15.1.2021
BY LANDS DEPARTMENT

2021年1月15日拍攝的航攝照片
AERIAL PHOTO TAKEN ON 15.1.2021

擬議臨時康體文娛場所(休閒農場)(為期3年)及填土工程
新界元朗流浮山丈量約份第129約
地段第626號、第710號及第712號和毗連政府土地
PROPOSED TEMPORARY PLACE OF RECREATION,
SPORTS OR CULTURE (HOBBY FARM)
FOR A PERIOD OF 3 YEARS AND FILLING OF LAND
LOTS 626, 710 AND 712 IN D.D. 129 AND ADJOINING GOVERNMENT LAND,
LAU FAU SHAN, YUEN LONG, NEW TERRITORIES

規 劃 署
PLANNING
DEPARTMENT



參考編號
REFERENCE No.
A/YL-LFS/494

圖 PLAN
A-3b



圖例 LEGEND

 申請地點(界線只作識別用)
APPLICATION SITE
(BOUNDARY FOR IDENTIFICATION
PURPOSE ONLY)

本摘要圖於2023年11月6日擬備，所根據的資料為地政總署於2020年2月26日拍得的航攝照片編號 E092502C
EXTRACT PLAN PREPARED ON 6.11.2023
BASED ON AERIAL PHOTO No.
E092502C TAKEN ON 26.2.2020
BY LANDS DEPARTMENT

2020年2月26日拍攝的航攝照片 AERIAL PHOTO TAKEN ON 26.2.2020


擬議臨時康體文娛場所(休閒農場)(為期3年)及填土工程
新界元朗流浮山丈量約份第129約
地段第626號、第710號及第712號和毗連政府土地
PROPOSED TEMPORARY PLACE OF RECREATION,
SPORTS OR CULTURE (HOBBY FARM)
FOR A PERIOD OF 3 YEARS AND FILLING OF LAND
LOTS 626, 710 AND 712 IN D.D. 129 AND ADJOINING GOVERNMENT LAND,
LAU FAU SHAN, YUEN LONG, NEW TERRITORIES

規劃署
PLANNING
DEPARTMENT



參考編號
REFERENCE No.
A/YL-LFS/494

圖 PLAN
A-3c

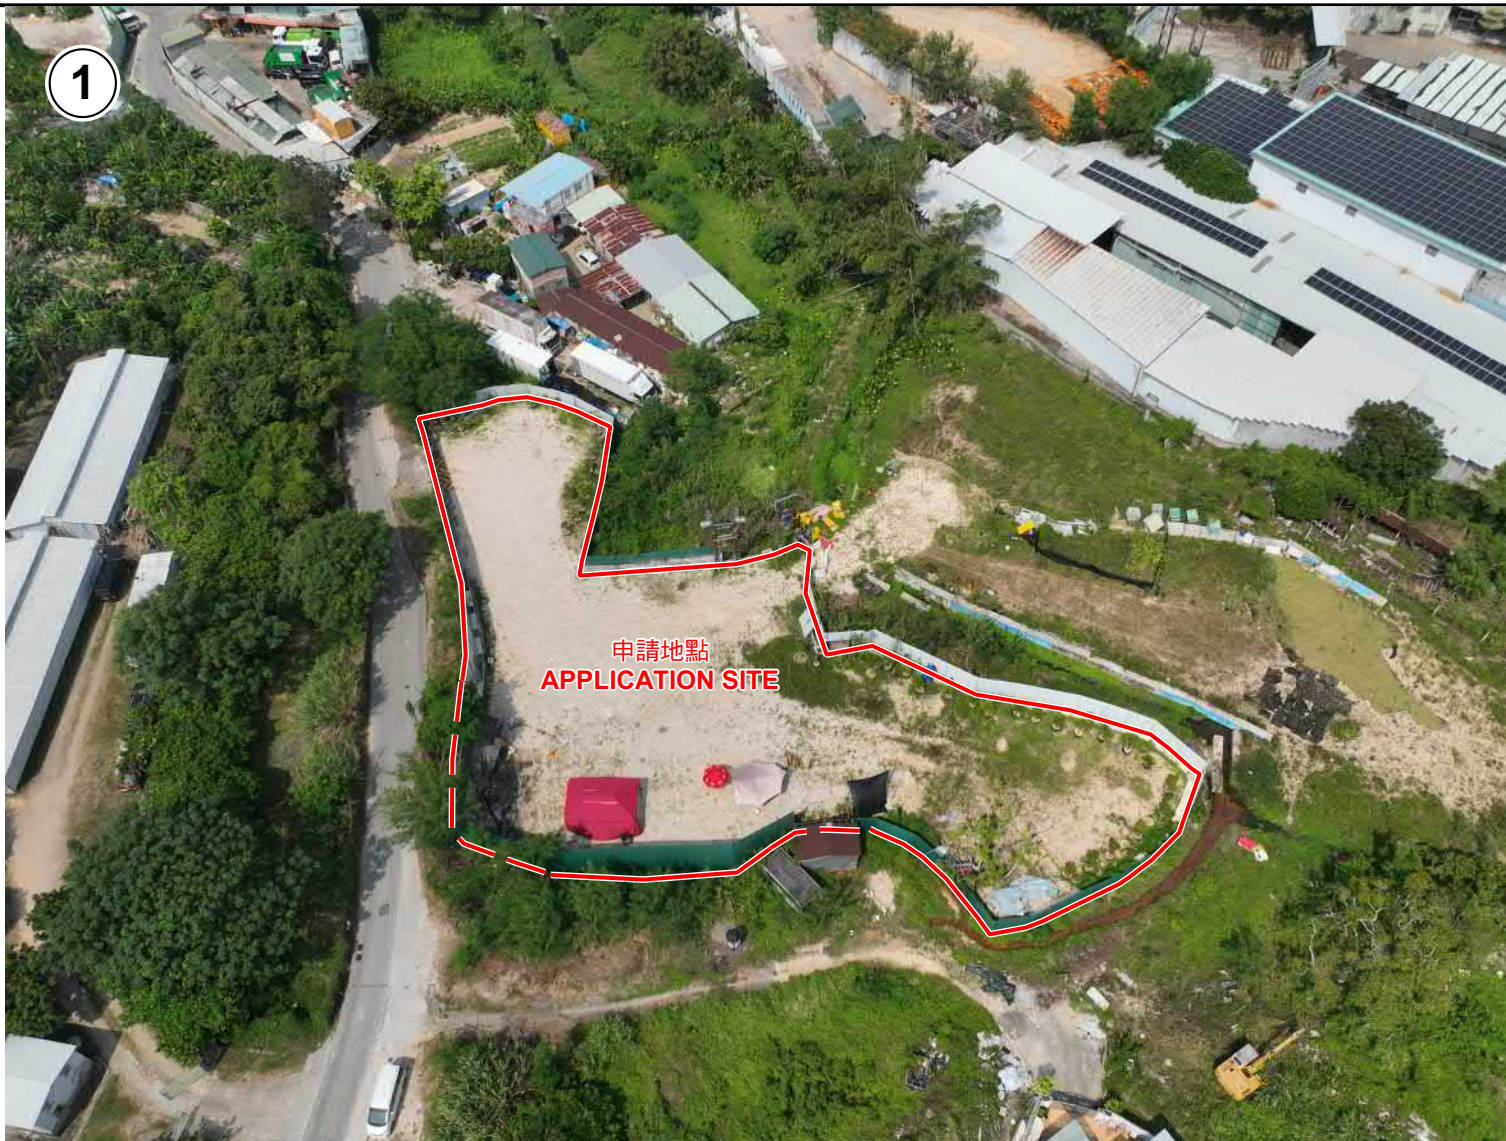

申請地點界線只作識別用 APPLICATION SITE BOUNDARY FOR IDENTIFICATION PURPOSE ONLY

本圖於2023年11月3日擬備，所根據的資料為攝於2023年10月3日的實地照片
PLAN PREPARED ON 3.11.2023
BASED ON SITE PHOTO
TAKEN ON 3.10.2023

實地照片 SITE PHOTOS

擬議臨時康體文娛場所(休閒農場)(為期3年)及填土工程
新界元朗流浮山丈量約份第129約
地段第626號、第710號及第712號和毗連政府土地
PROPOSED TEMPORARY PLACE OF RECREATION,
SPORTS OR CULTURE (HOBBY FARM)
FOR A PERIOD OF 3 YEARS AND FILLING OF LAND
LOTS 626, 710 AND 712 IN D.D. 129 AND ADJOINING GOVERNMENT LAND,
LAU FAU SHAN, YUEN LONG, NEW TERRITORIES

規劃署
PLANNING
DEPARTMENT



參考編號
REFERENCE No.
A/YL-LFS/494

圖 PLAN
A-4a



申請地點界線只作識別用 APPLICATION SITE BOUNDARY FOR IDENTIFICATION PURPOSE ONLY

實地照片 SITE PHOTOS

擬議臨時康體文娛場所(休閒農場)(為期3年)及填土工程
新界元朗流浮山丈量約份第129約
地段第626號、第710號及第712號和毗連政府土地
PROPOSED TEMPORARY PLACE OF RECREATION,
SPORTS OR CULTURE (HOBBY FARM)
FOR A PERIOD OF 3 YEARS AND FILLING OF LAND
LOTS 626, 710 AND 712 IN D.D. 129 AND ADJOINING GOVERNMENT LAND,
LAU FAU SHAN, YUEN LONG, NEW TERRITORIES

規劃署
PLANNING
DEPARTMENT



參考編號
REFERENCE No.
A/YL-LFS/494

圖 PLAN
A-4b

本圖於2023年11月3日擬備，所根據的
資料為攝於2023年10月13日的實地照片
PLAN PREPARED ON 3.11.2023
BASED ON SITE PHOTOS
TAKEN ON 13.10.2023

申請地點
APPLICATION SITE



申請地點
APPLICATION SITE



申請地點
APPLICATION SITE



申請地點界線只作識別用 APPLICATION SITE BOUNDARY FOR IDENTIFICATION PURPOSE ONLY

本圖於2023年11月6日擬備，所根據的資料為攝於2020年6月30日、2021年2月2日及2023年10月13日的實地照片
PLAN PREPARED ON 6.11.2023
BASED ON SITE PHOTOS
TAKEN ON 30.6.2020, 2.2.2021 AND
13.10.2023

於2020年，2021年及2023年拍攝的時間序列實地照片
TIME - SERIES SITE PHOTOS TAKEN IN 2020, 2021 AND 2023

擬議臨時康體文娛場所(休閒農場)(為期3年)及填土工程
新界元朗流浮山丈量約份第129約
地段第626號、第710號及第712號和毗連政府土地
PROPOSED TEMPORARY PLACE OF RECREATION,
SPORTS OR CULTURE (HOBBY FARM)
FOR A PERIOD OF 3 YEARS AND FILLING OF LAND
LOTS 626, 710 AND 712 IN D.D. 129 AND ADJOINING GOVERNMENT LAND,
LAU FAU SHAN, YUEN LONG, NEW TERRITORIES

規劃署
PLANNING
DEPARTMENT



參考編號
REFERENCE No.
A/YL-LFS/494

圖 PLAN
A-5b