



申請填土及填塘範圍

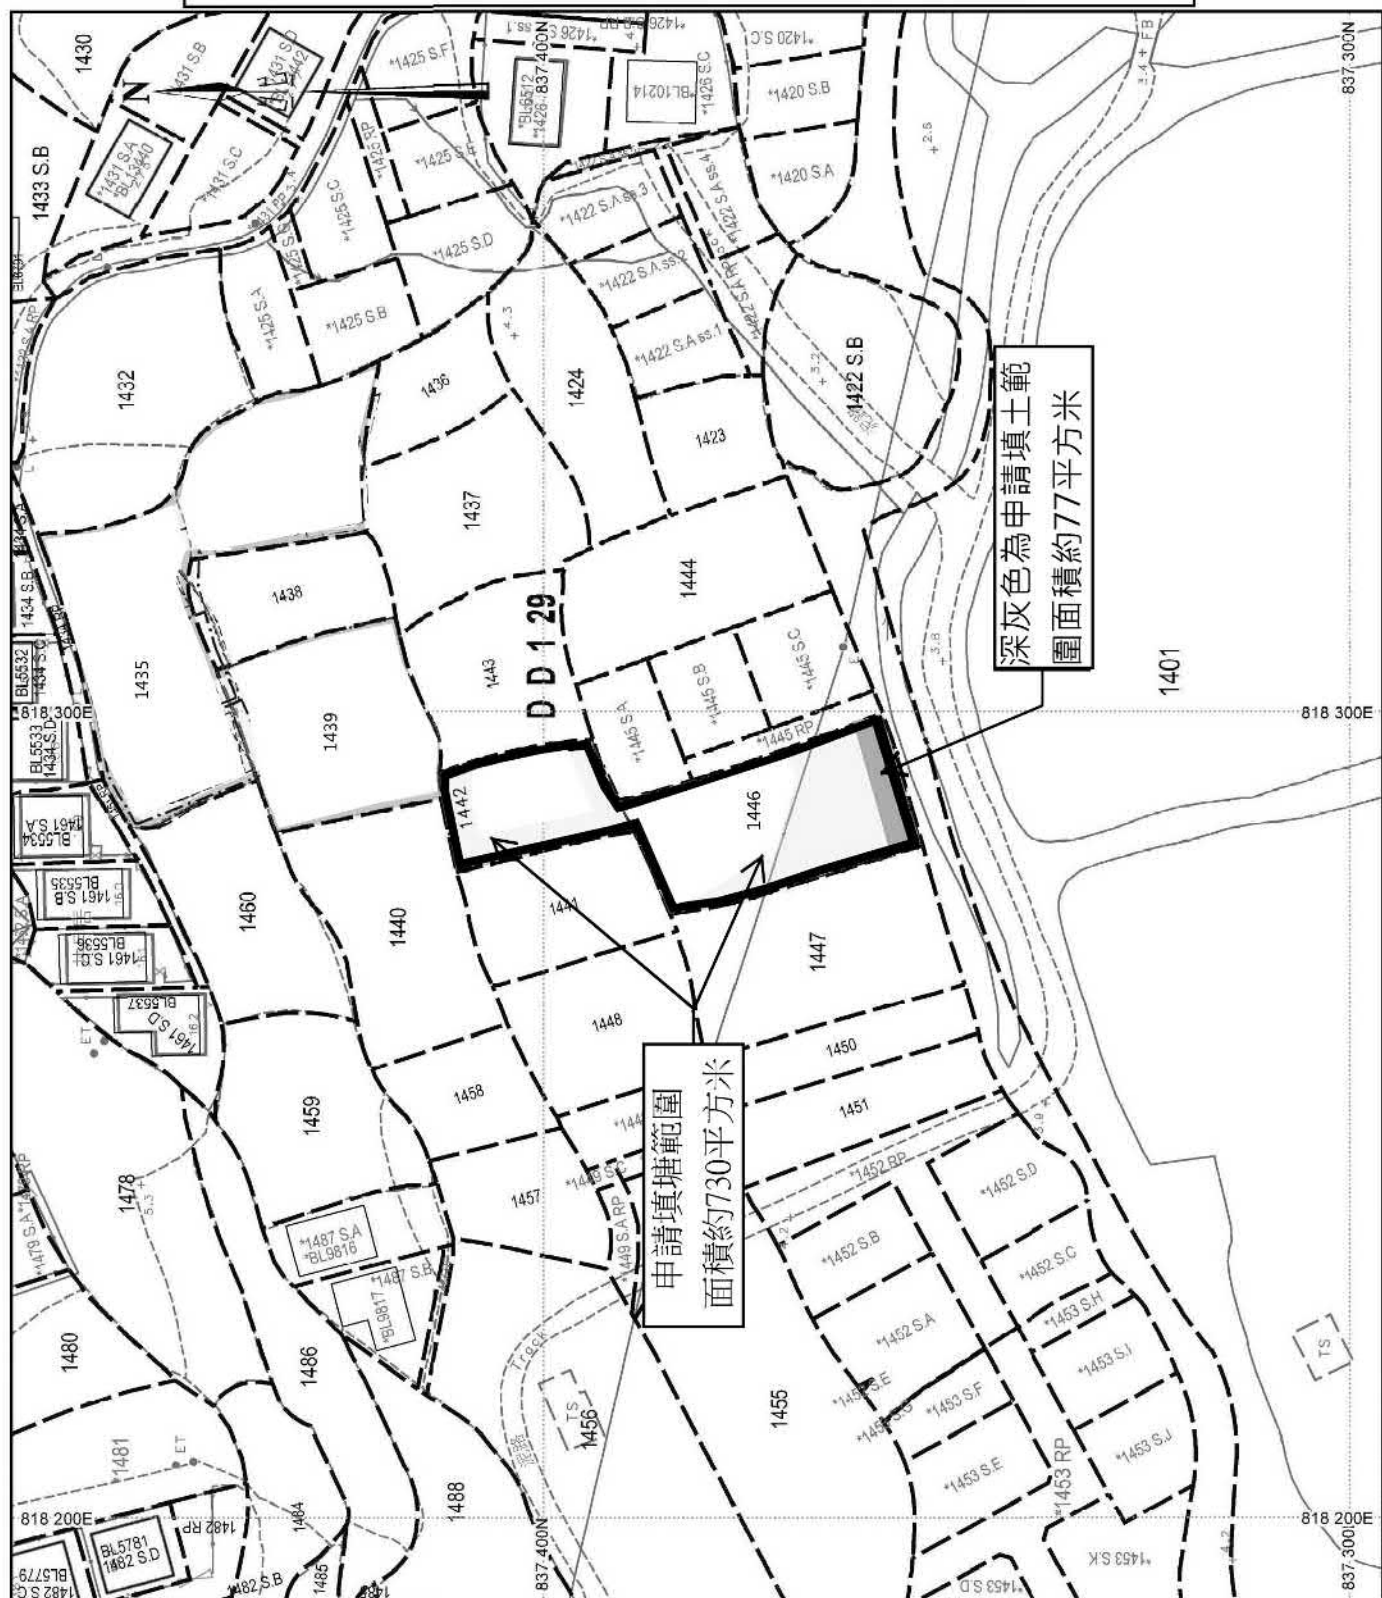

地政總署測繪處

Survey and Mapping Office, Lands Department

比例尺 SCALE 1:1 000

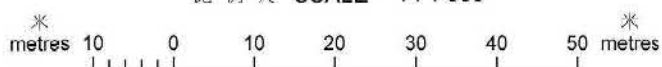


參考編號
REFERENCE No.
A/YL-LFS/496

繪圖 DRAWING
A-1

(摘錄自申請人於13. 10. 2023呈交的申請書)
(Extract from Applicant's
Submission of 13.10.2023)


布局圖

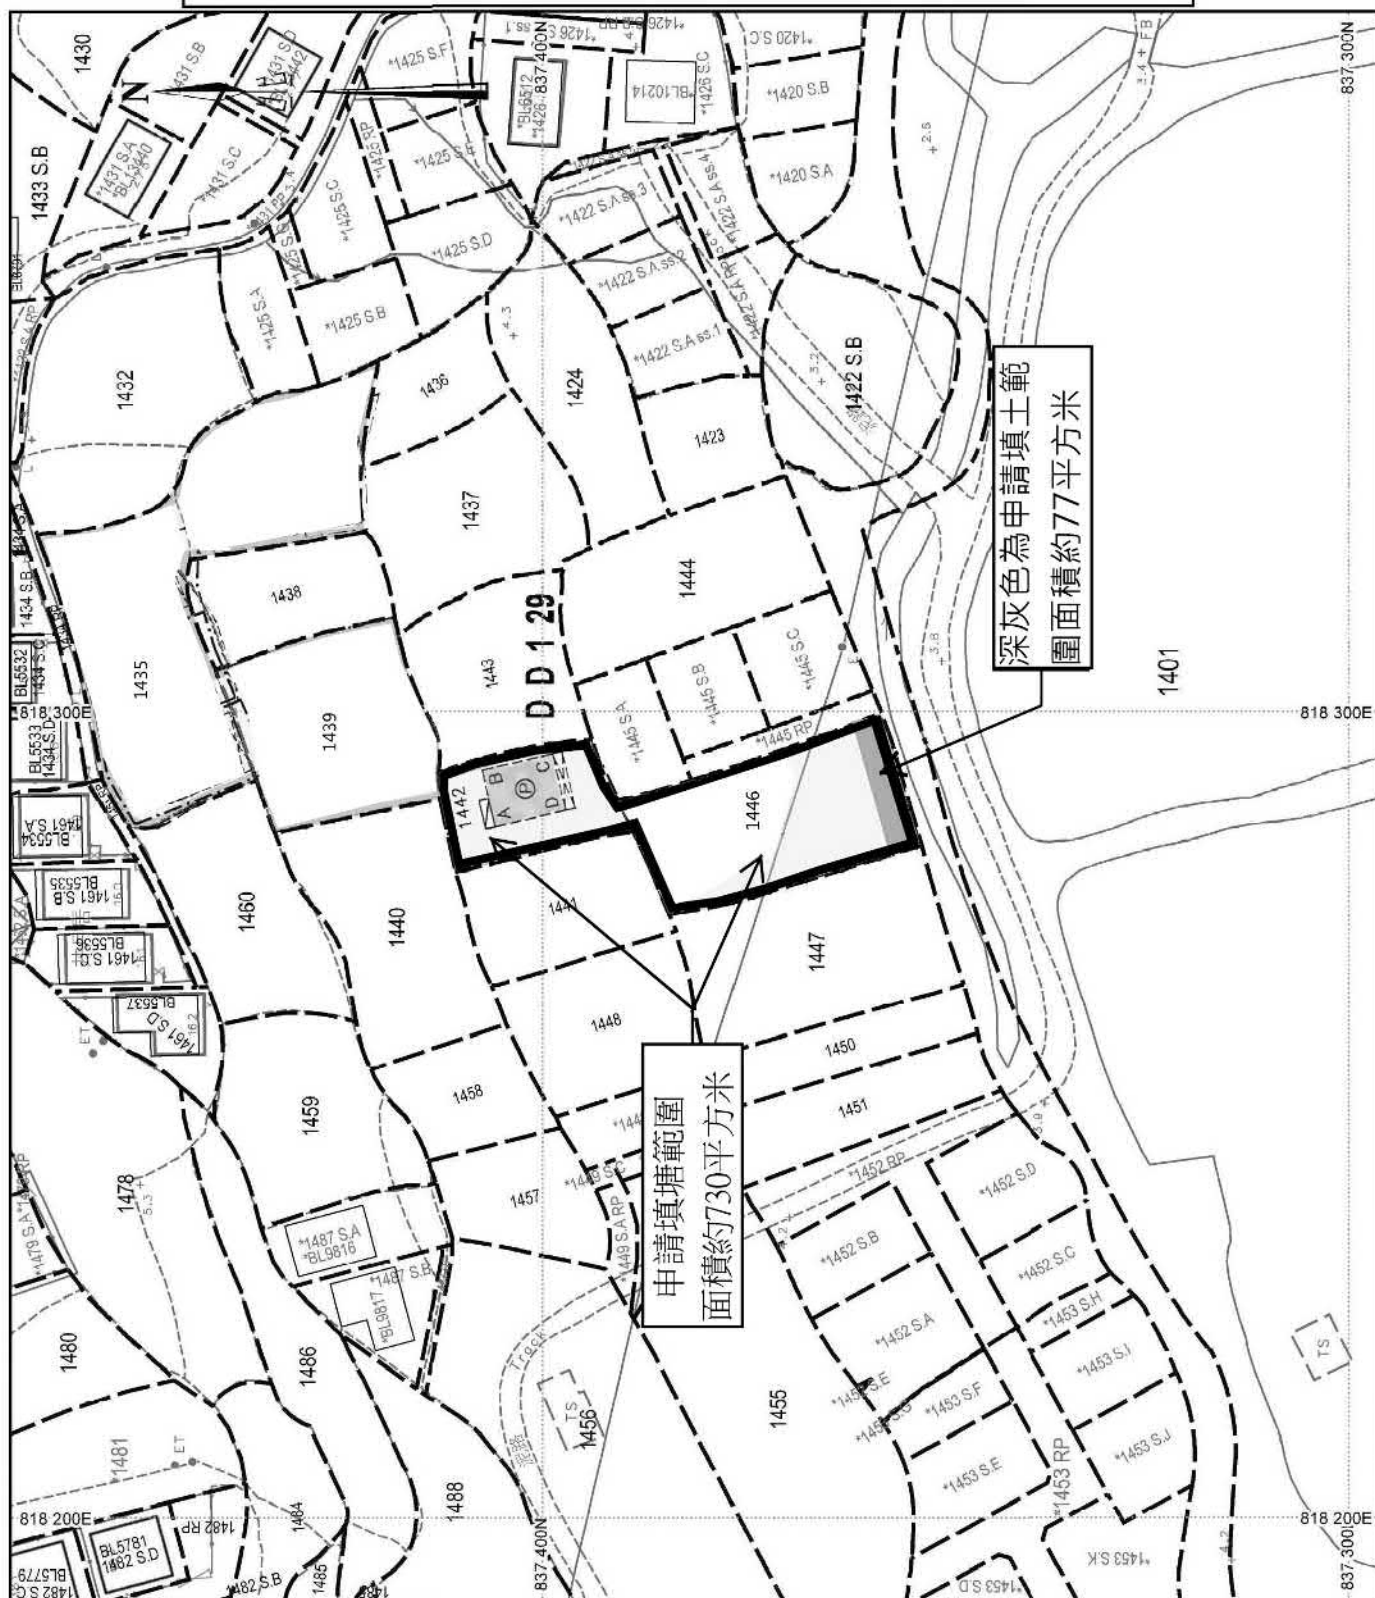

地政總署測繪處

Survey and Mapping Office, Lands Department

比例尺 SCALE ~~1:1 000~~

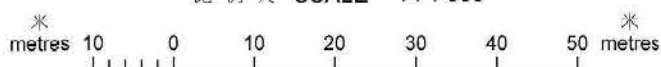

參考編號
REFERENCE No.
A/YL-LFS/496

繪圖 DRAWING
A-2

(摘錄自申請人於13. 10. 2023呈交的申請書)

(Extract from Applicant's Submission of 13.10.2023)

擬議行車路線圖




- 行車路線圖及填土及填塘車輛每日出入申請地點預算表
1. 我等申請填土範圍將會興建1幢新界豁免管制屋宇
 2. 日後如獲得批准，有關填土工程將會使用壹台掘土機 (約重16公吨) 協助填土工程及壹台壓土機
 3. 而運送泥土的車輛全部使用中型泥頭車 (24公吨以下)
 4. 填土及填塘工程預計須時1個月內完成，星期1至星期6，每天早上9時至下午5時進出入請地點，每天工作七小時，每小時接收2部泥頭車運來的泥土，每天合共14車次，星期日及公眾假期休息。

參考編號
REFERENCE No.
A/YL-LFS/496

繪圖 DRAWING
A-3

(摘錄自申請人於13. 10. 2023呈交的申請書)
(Extract from Applicant's
Submission of 13.10.2023)

雨水排放建議圖

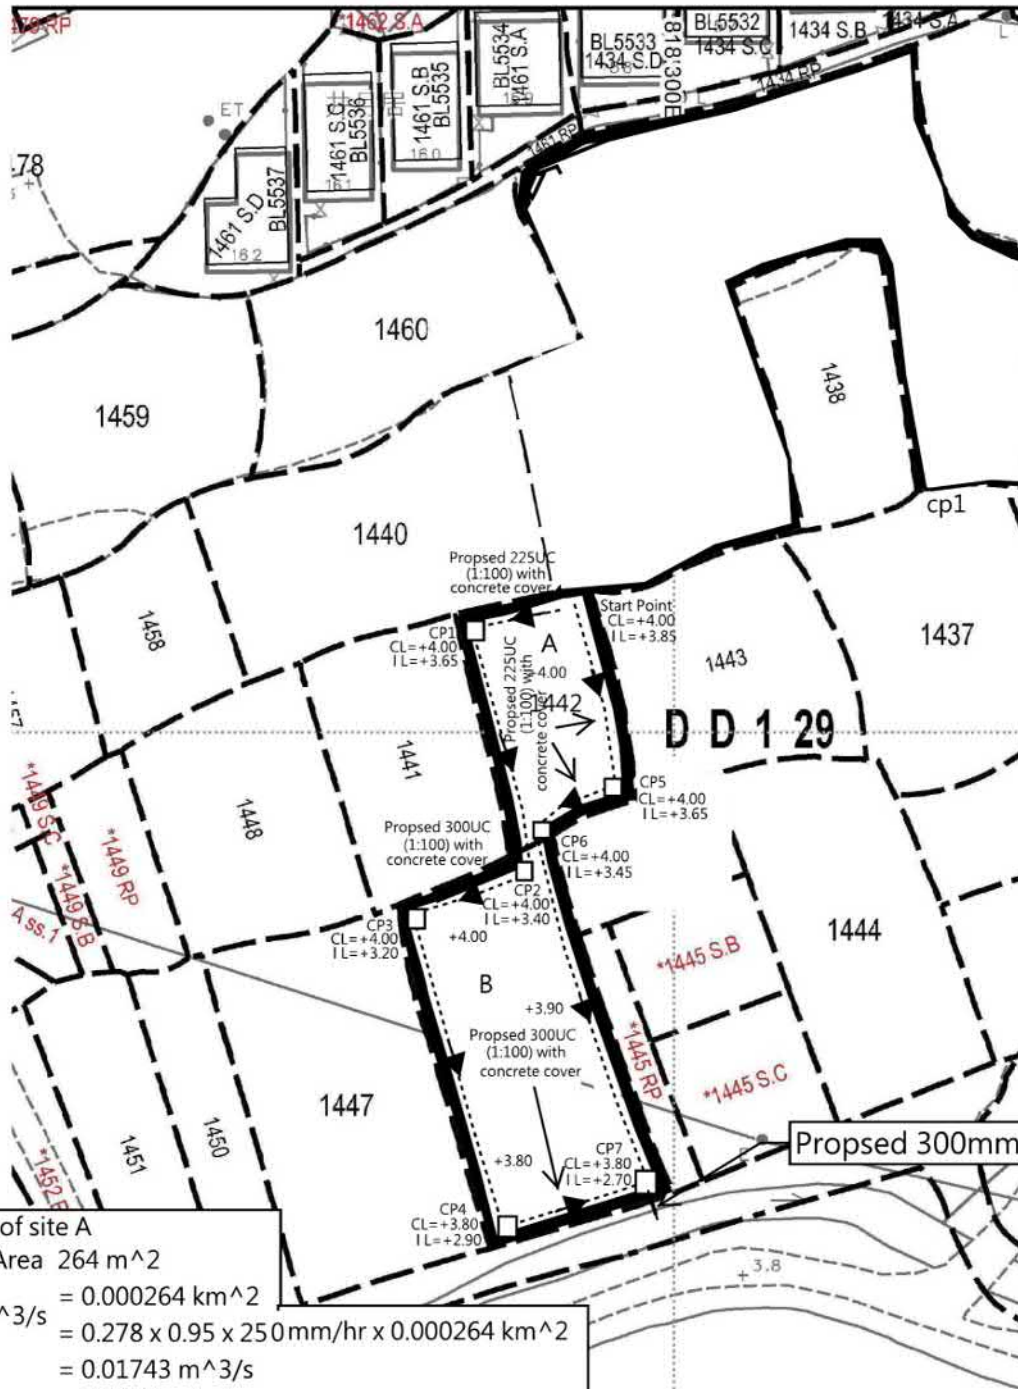

Catchment Area of site A
 Site Catchment Area 264 m²
 = 0.000264 km²
 Peak runoff in m³/s = 0.278 x 0.95 x 250 mm/hr x 0.000264 km²
 = 0.01743 m³/s
 = 1045 liter/min

Catchment Area of site B
 Site Catchment Area 413 m²
 = 0.000413 km²
 Peak runoff in m³/s = 0.278 x 0.95 x 250 mm/hr x 0.000413 km²
 = 0.02726 m³/s
 = 1636 liter/min

Peak runoff in liter/min of A+B = 2681 liter/min
 According to (Figure 8.7 - Chart for the Rapid Design of Channels),
 For gradient 1:100, 225UC will be suitable for A
 For gradient 1:100, 300UC will be suitable for B


Note

1. Catchpit (CP1-7) with desilting facility shall follow CEDD's standard drawing No. C2406I.
2. Catchpit and UC follows Typical Details of Geotechnical Manual for Slope Fig.8.10 and Fig.8.11 respectively.
3. The inverted level of the connection point shall be verified on site prior the commencement of work
4. Grating Concrete Cover follows CEDD's standard drawing No. C2412E: U-CHANNELS WITH PRECAST CONCRETE SLABS

參考編號
 REFERENCE No.
 A/YL-LFS/496

繪圖 DRAWING
 A-4

(摘錄自申請人於13. 10. 2023呈交的申請書)
 (Extract from Applicant's
 Submission of 13.10.2023)

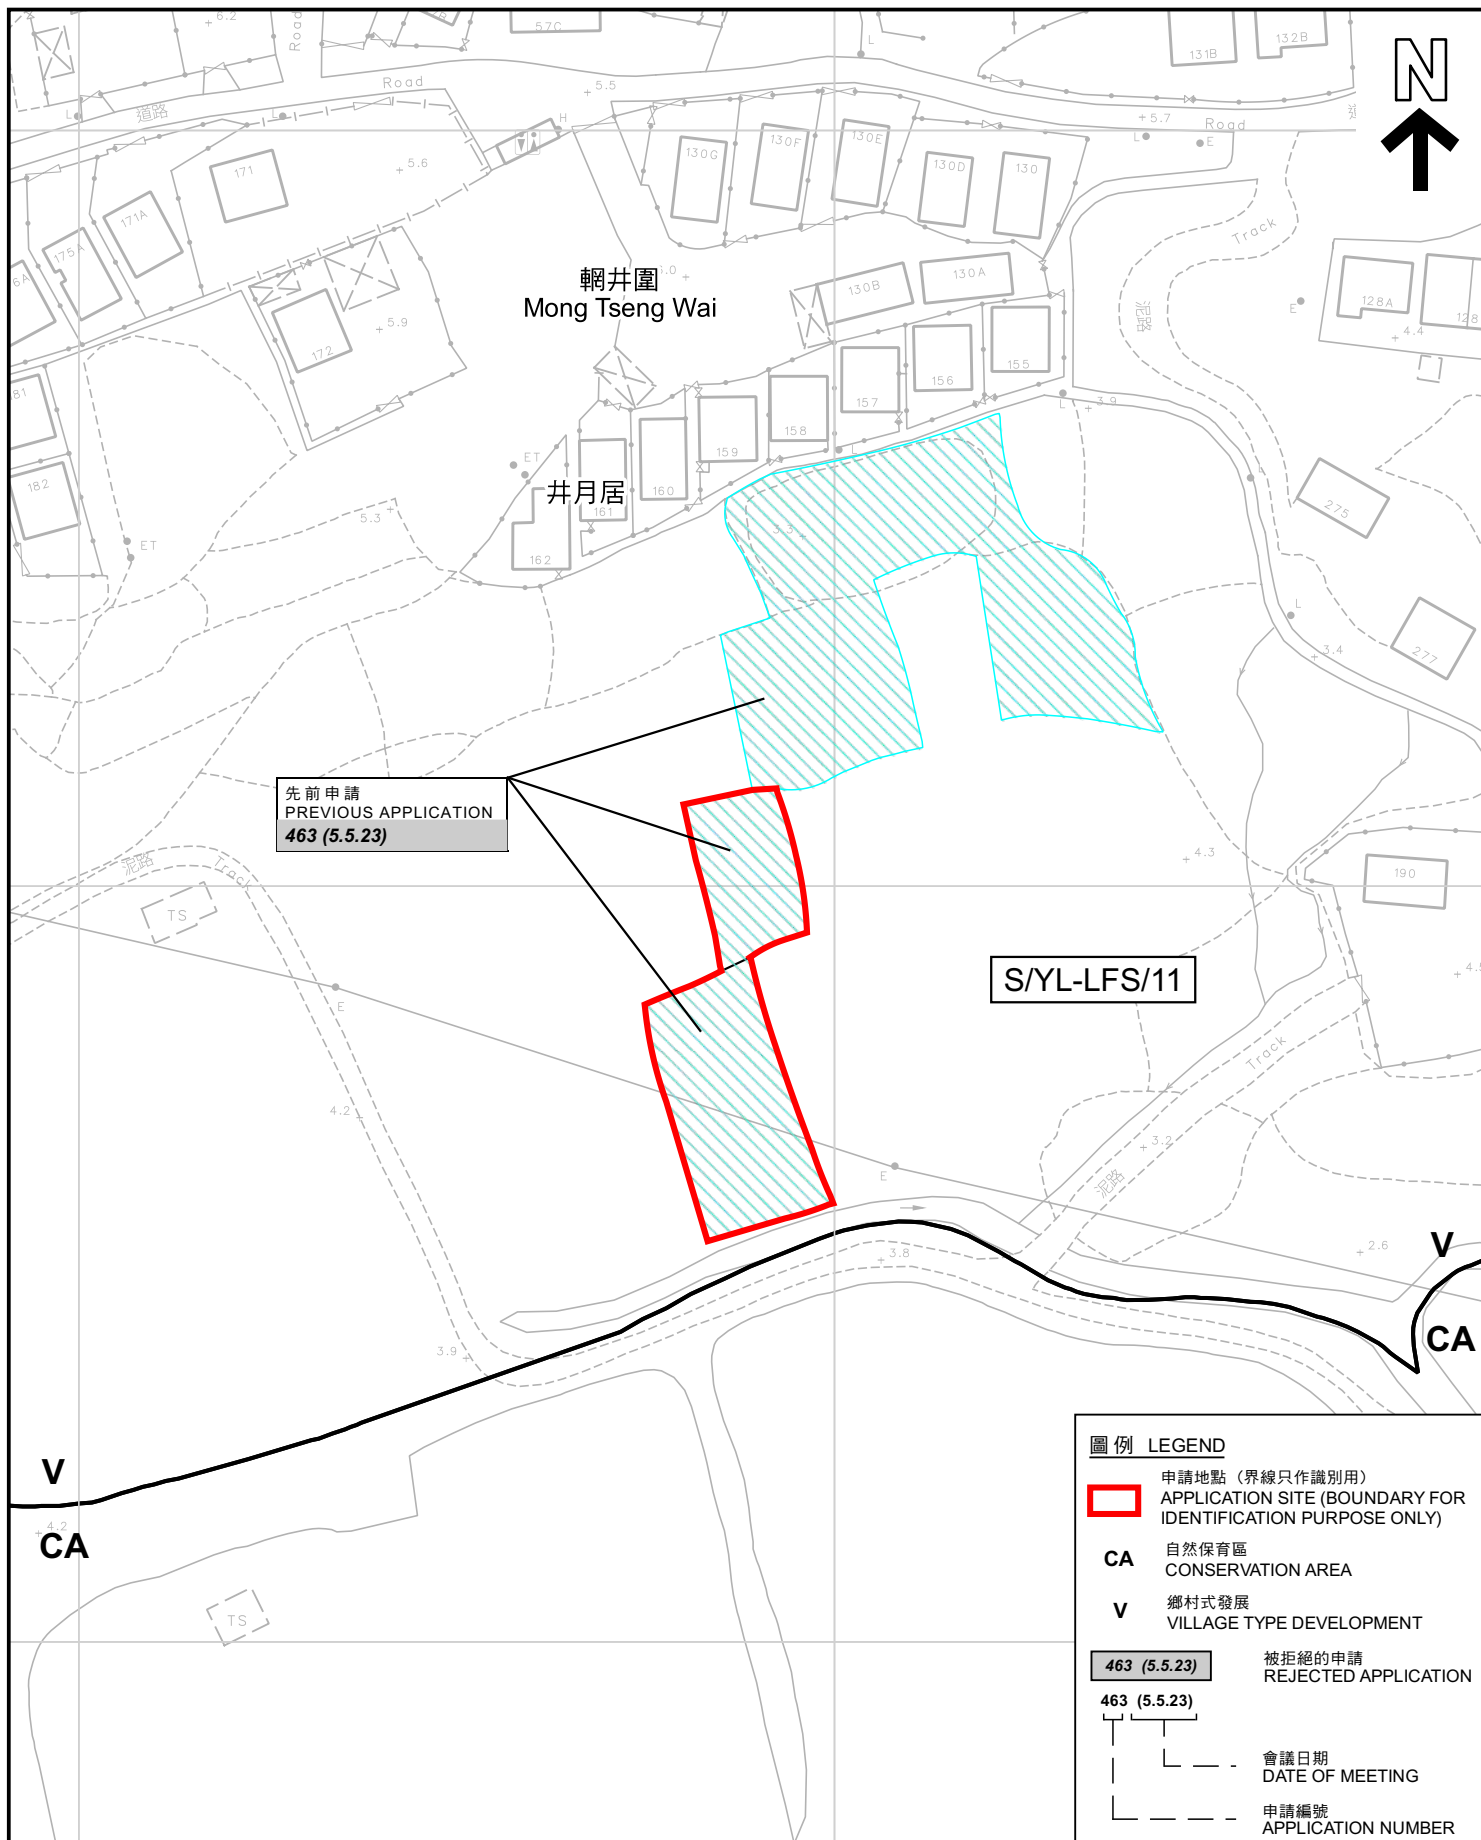

先前申請圖 PREVIOUS APPLICATION PLAN

擬議填塘及填土工程，以作准許的屋宇
(新界豁免管制屋宇 - 小型屋宇)
新界元朗輞井圍

丈量約份第129約地段第1442號及第1446號
PROPOSED FILLING OF POND AND LAND FOR PERMITTED HOUSE
(NEW TERRITORIES EXEMPTED HOUSE - SMALL HOUSE)
LOTS 1442 AND 1446 IN D.D.129,
MONG TSENG WAI, YUEN LONG, NEW TERRITORIES
SCALE 1 : 1 000 比例尺

米 20 0 20 40 米
METRES


本摘要圖於2023年11月24日擬備，所根據的
資料為測量圖編號 2-SW-18C
EXTRACT PLAN PREPARED ON 24.11.2023
BASED ON SURVEY SHEET No.
2-SW-18C


規 劃 署
PLANNING
DEPARTMENT



參考編號
REFERENCE No.
A/YL-LFS/496

圖 PLAN
A-1b

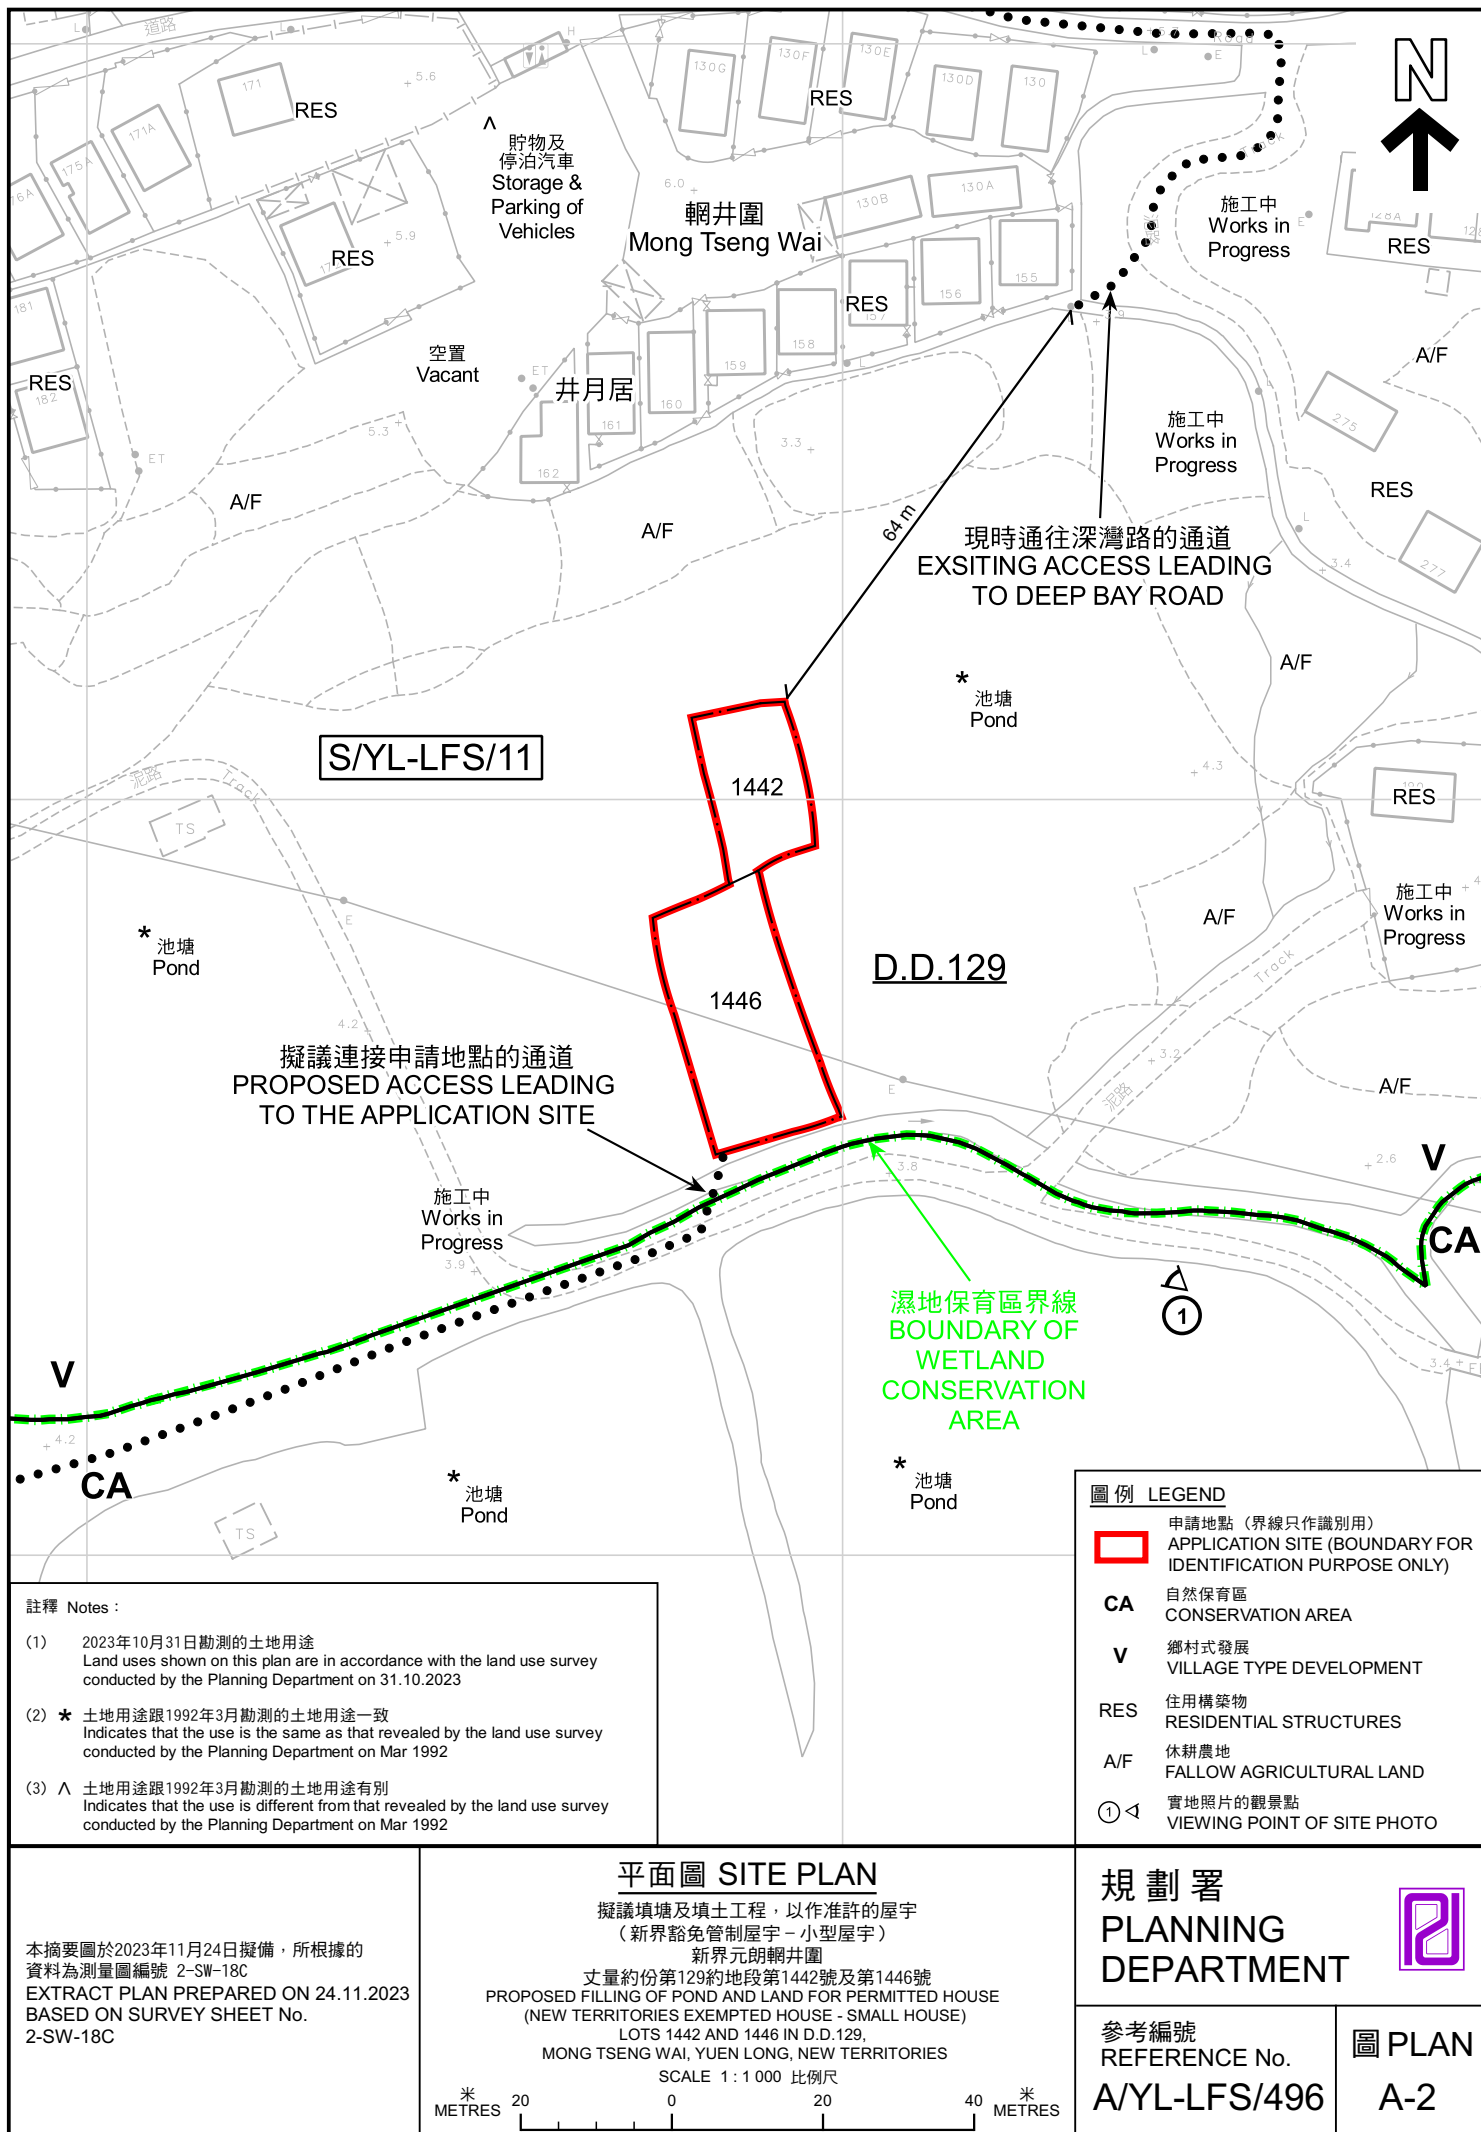

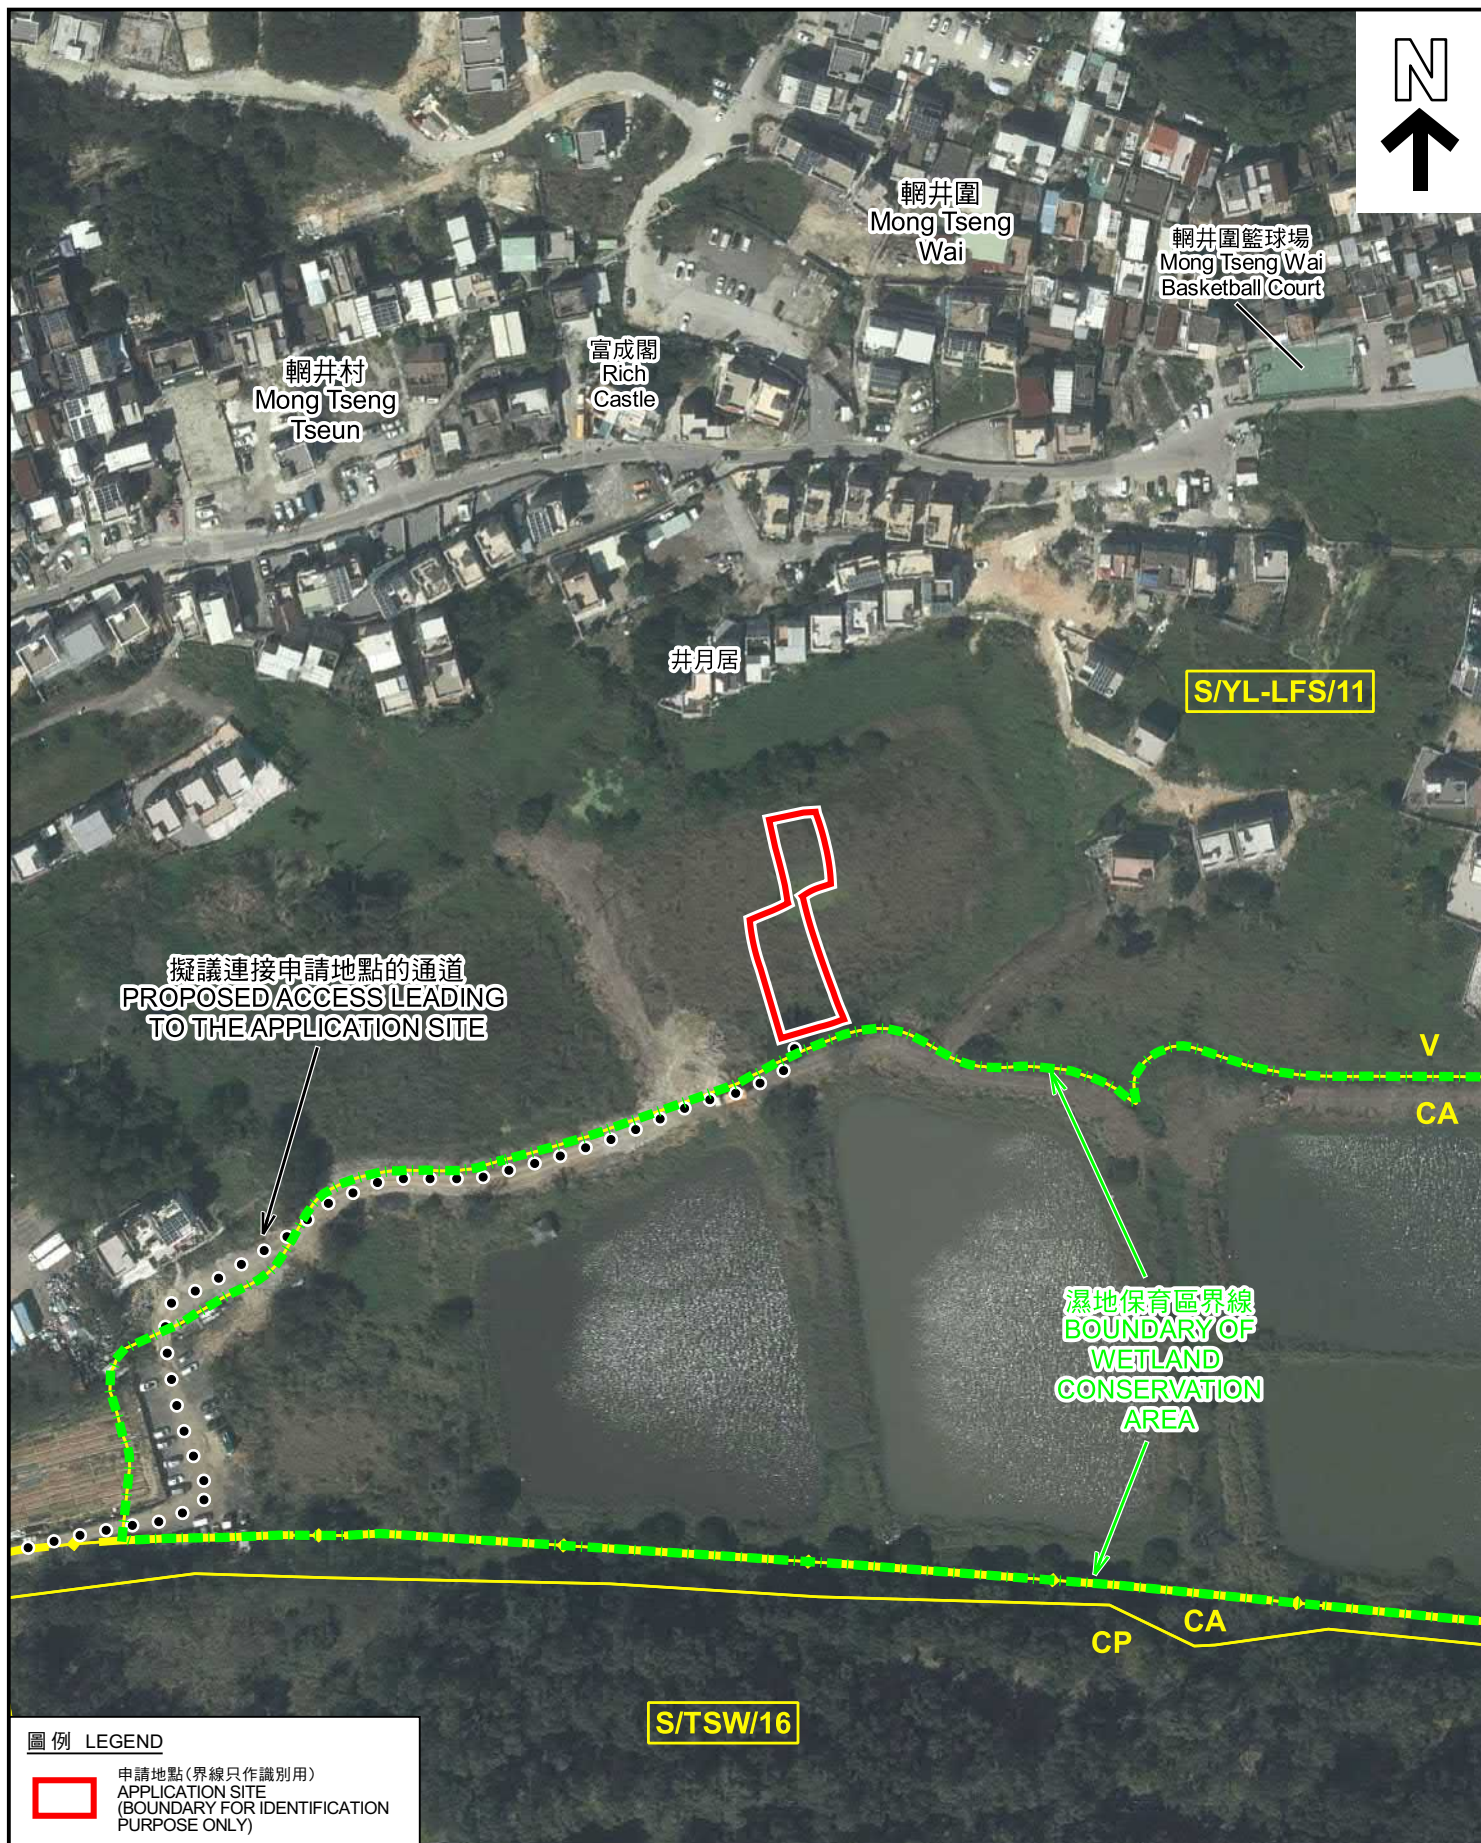

圖例 LEGEND

 申請地點(界線只作識別用)
APPLICATION SITE
(BOUNDARY FOR IDENTIFICATION
PURPOSE ONLY)

本摘要圖於2023年11月24日擬備，所根據的資料為地政總署於2022年3月8日拍得的航攝照片編號 E153455C
EXTRACT PLAN PREPARED ON 24.11.2023
BASED ON AERIAL PHOTO No.
E153455C TAKEN ON 8.3.2022 BY
LANDS DEPARTMENT

2022年3月8日拍攝的航攝照片
AERIAL PHOTO TAKEN ON 8.3.2022

擬議填塘及填土工程，以作准許的屋宇
(新界豁免管制屋宇 - 小型屋宇)
新界元朗輞井圍


丈量約份第129約地段第1442號及第1446號
PROPOSED FILLING OF POND AND LAND FOR PERMITTED HOUSE
(NEW TERRITORIES EXEMPTED HOUSE - SMALL HOUSE)
LOTS 1442 AND 1446 IN D.D.129,
MONG TSENG WAI, YUEN LONG, NEW TERRITORIES

規 劃 署
PLANNING
DEPARTMENT



參考編號
REFERENCE No.
A/YL-LFS/496

圖 PLAN
A-3a

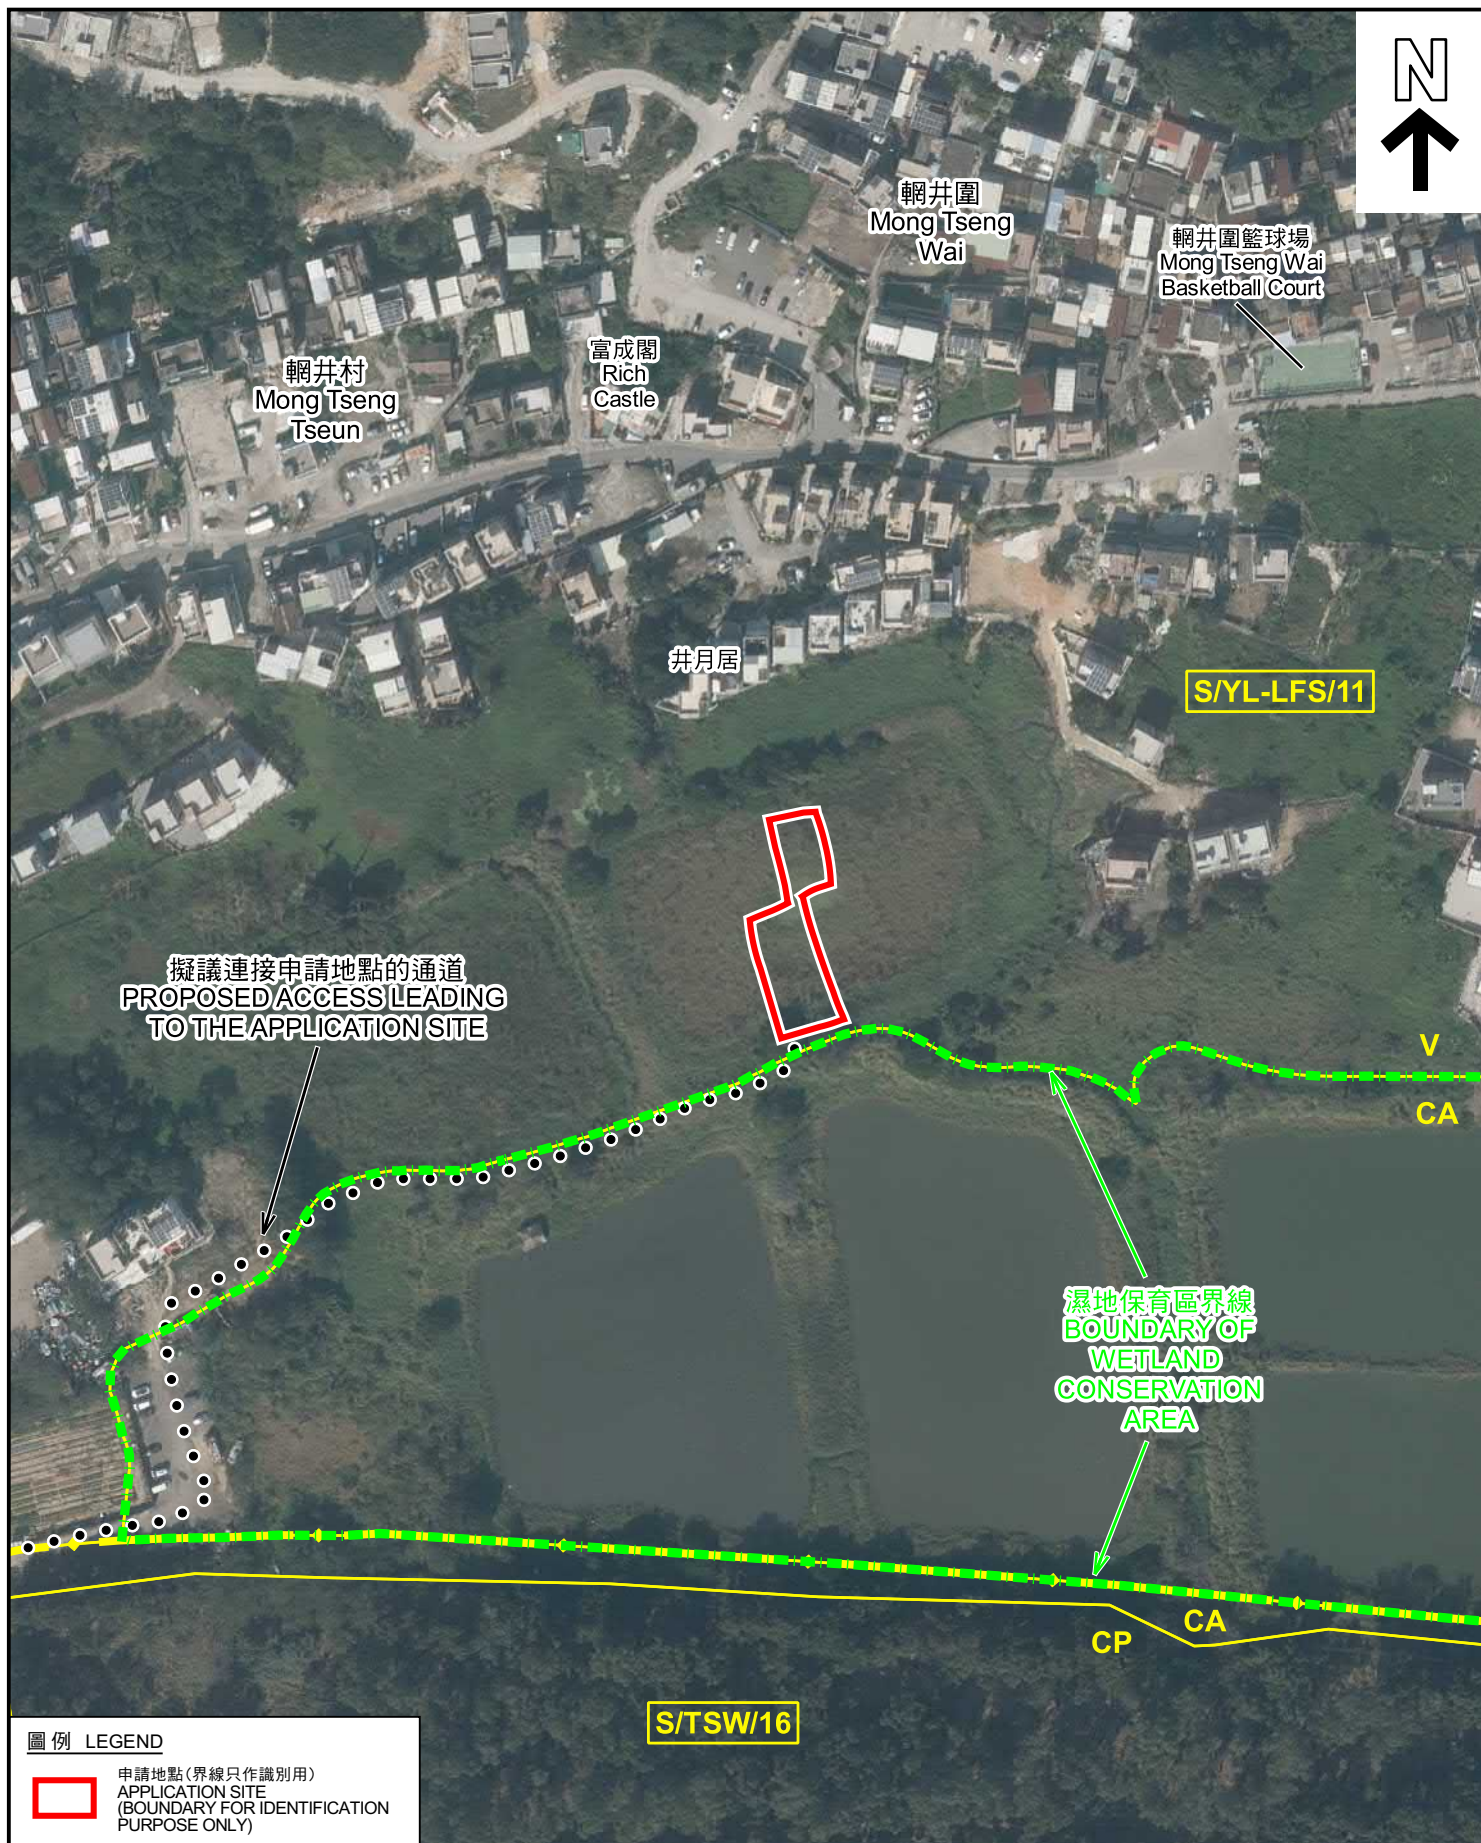

圖例 LEGEND

 申請地點(界線只作識別用)
APPLICATION SITE
(BOUNDARY FOR IDENTIFICATION
PURPOSE ONLY)

本摘要圖於2023年11月24日擬備，所根據的資料為地政總署於2022年1月19日拍得的航攝照片編號 E146842C
EXTRACT PLAN PREPARED ON 24.11.2023
BASED ON AERIAL PHOTO No.
E146842C TAKEN ON 19.1.2022 BY
LANDS DEPARTMENT

2022年1月19日拍攝的航攝照片
AERIAL PHOTO TAKEN ON 19.1.2022

擬議填塘及填土工程，以作准許的屋宇
(新界豁免管制屋宇 - 小型屋宇)
新界元朗輞井圍

丈量約份第129約地段第1442號及第1446號
PROPOSED FILLING OF POND AND LAND FOR PERMITTED HOUSE
(NEW TERRITORIES EXEMPTED HOUSE - SMALL HOUSE)
LOTS 1442 AND 1446 IN D.D.129,
MONG TSENG WAI, YUEN LONG, NEW TERRITORIES

規 劃 署
PLANNING
DEPARTMENT



參考編號
REFERENCE No.
A/YL-LFS/496

圖 PLAN
A-3b



申請地點界線只作識別用 APPLICATION SITE BOUNDARY FOR IDENTIFICATION PURPOSE ONLY

本圖於2023年11月24日擬備，所根據的資料為攝於2023年10月31日的實地照片
PLAN PREPARED ON 24.11.2023
BASED ON SITE PHOTO
TAKEN ON 31.10.2023

實地照片 SITE PHOTO

擬議填塘及填土工程，以作准許的屋宇
(新界豁免管制屋宇 - 小型屋宇)
新界元朗輞井圍

丈量約份第129約地段第1442號及第1446號
PROPOSED FILLING OF POND AND LAND FOR PERMITTED HOUSE
(NEW TERRITORIES EXEMPTED HOUSE - SMALL HOUSE)
LOTS 1442 AND 1446 IN D.D.129,
MONG TSENG WAI, YUEN LONG, NEW TERRITORIES

規劃署
PLANNING
DEPARTMENT



參考編號
REFERENCE No.
A/YL-LFS/496

圖 PLAN
A-4